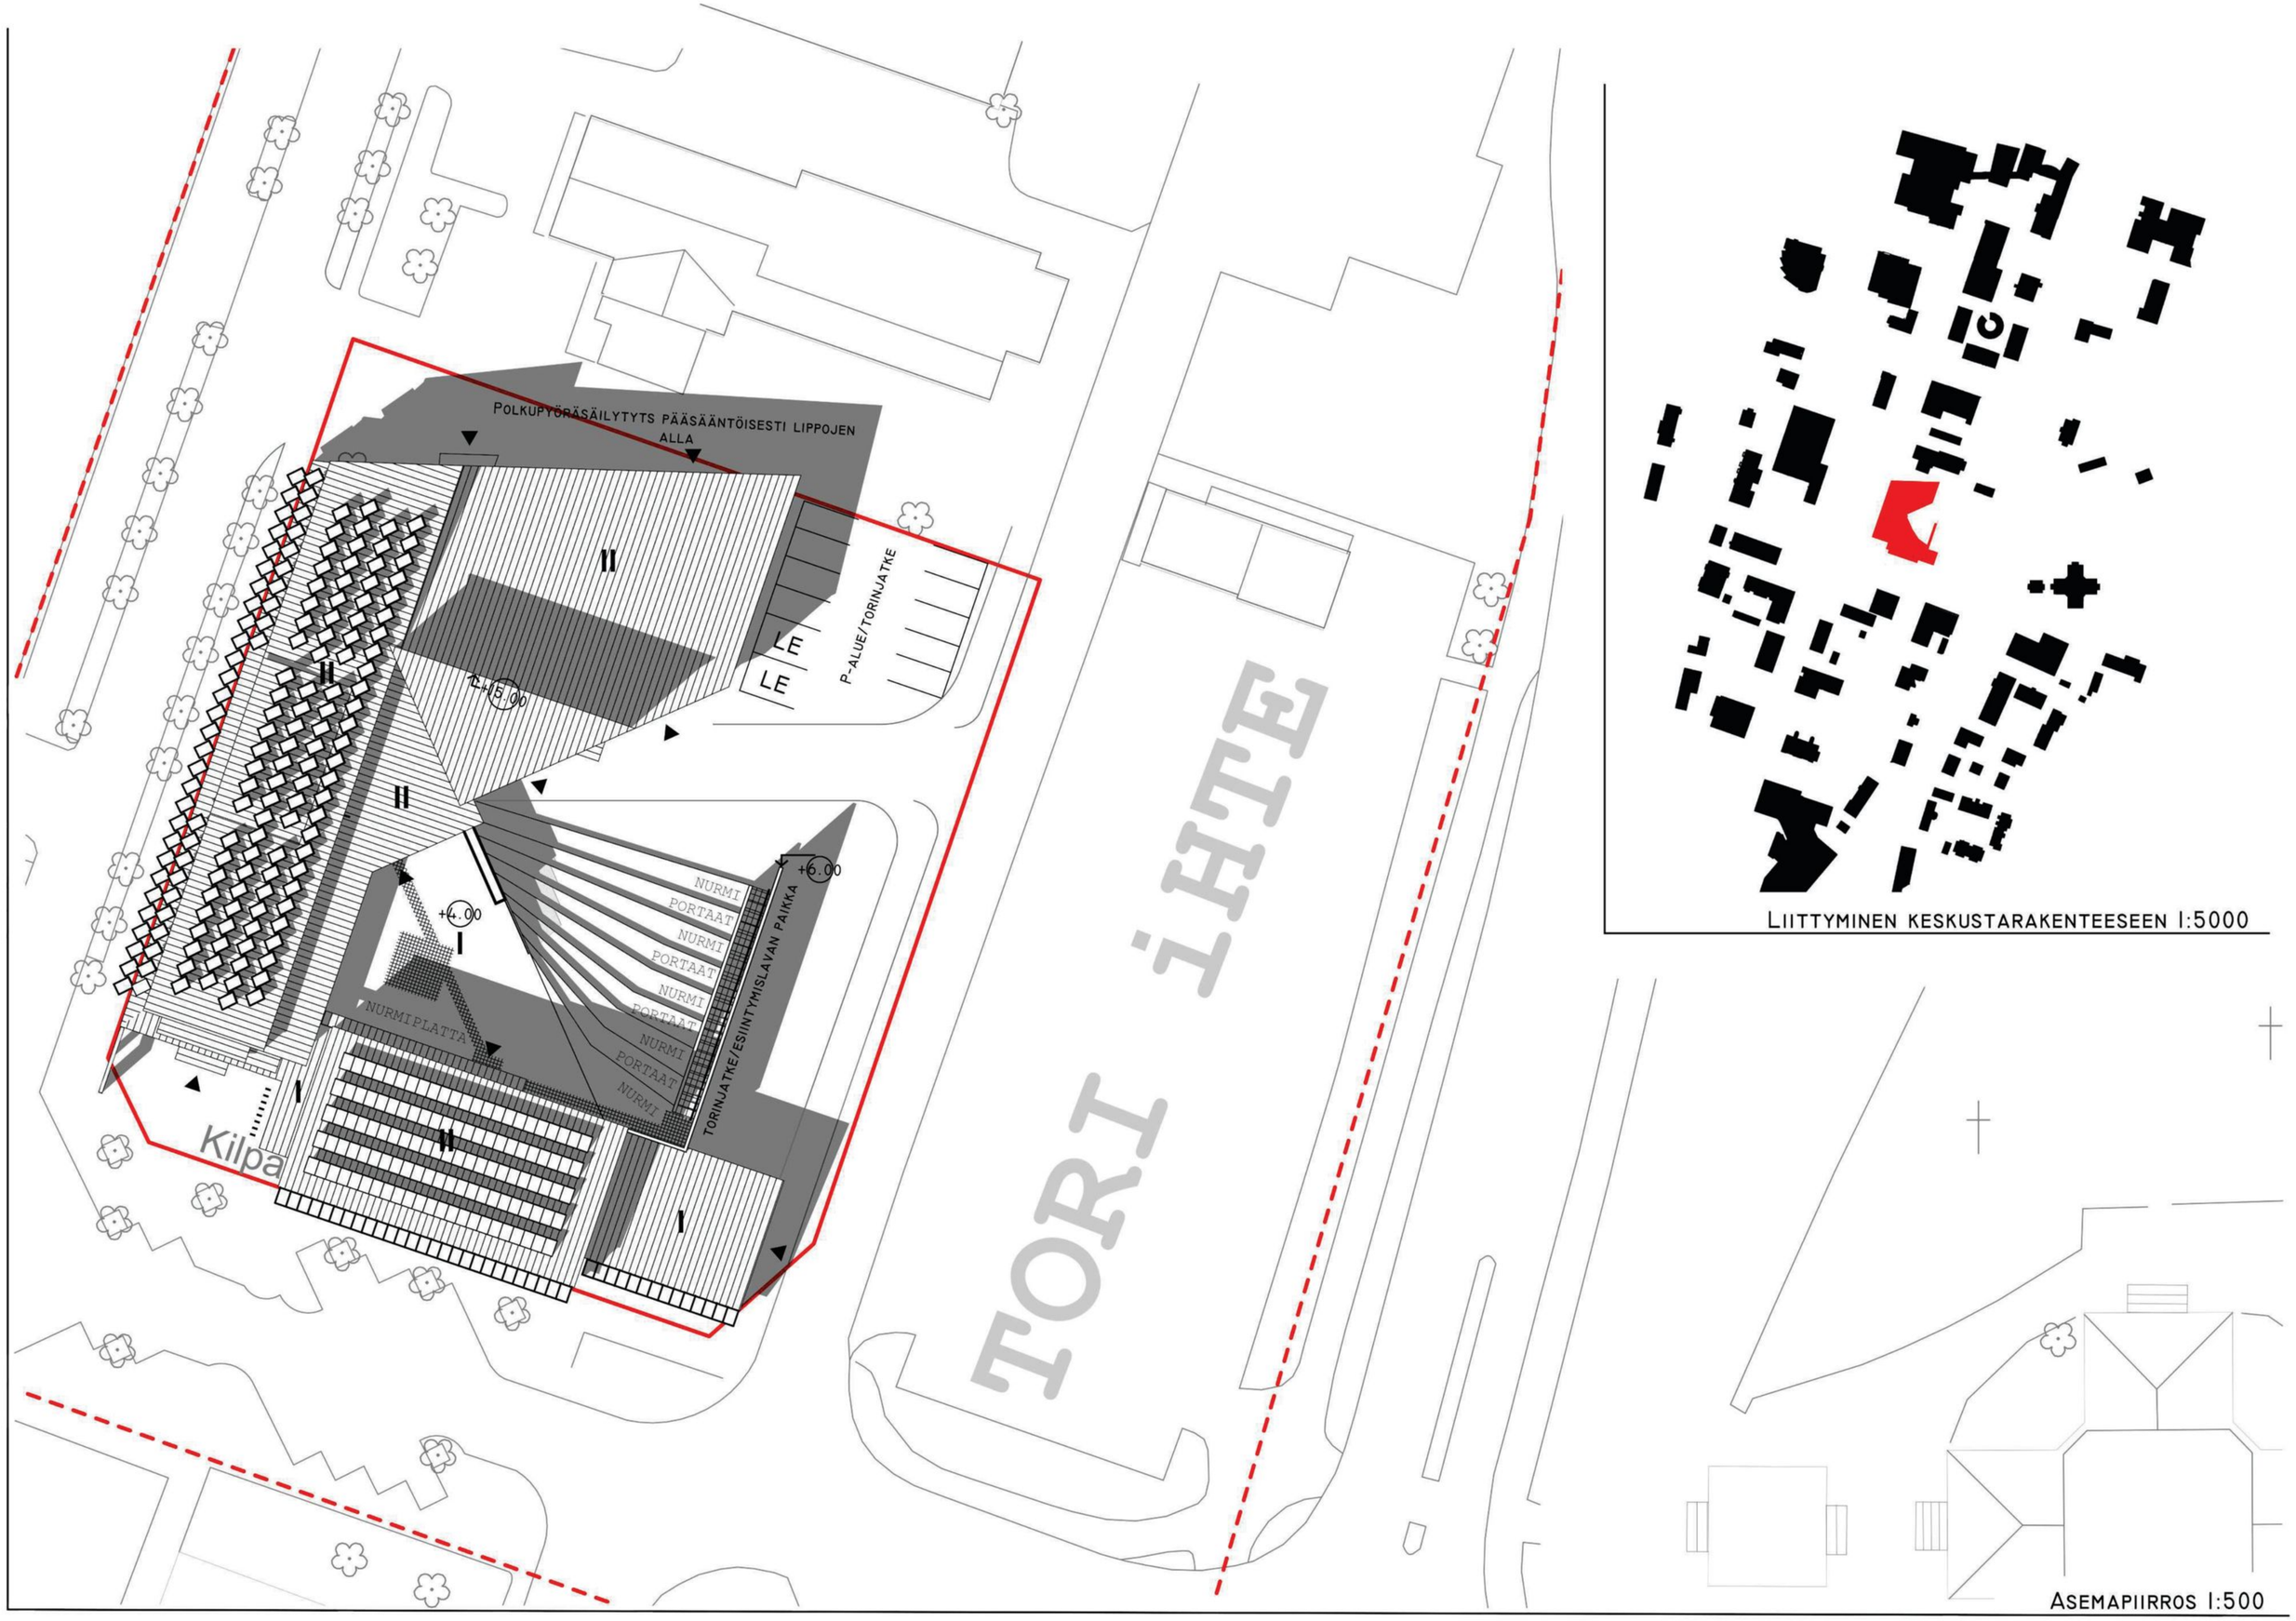
POLKUPYÖRÄSÄILYTYTS PÄÄSÄÄNTÖISESTI LIPPOJEN ALLA
P-ALUE/TORINJATKE
LE
LE
+5.00
+4.00
+6.00
NURMI
PORTAAT
NURMI
PORTAAT
NURMI
PORTAAT
NURMI
PORTAAT
NURMI
TORINJATKE/ESIINTYMISLAVAN PAIKKA
NURMIPLATTA
Kilpa
TORI
LIITTYMINEN KESKUSTARAKENTEESEEN 1:5000
ASEMAPIIRROS 1:500

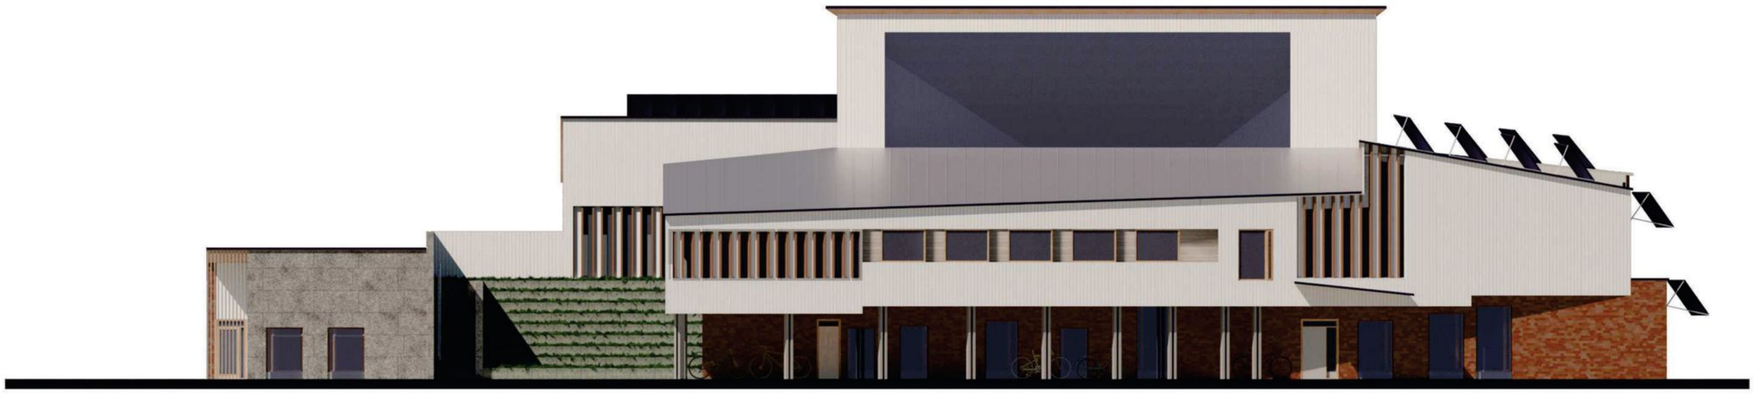

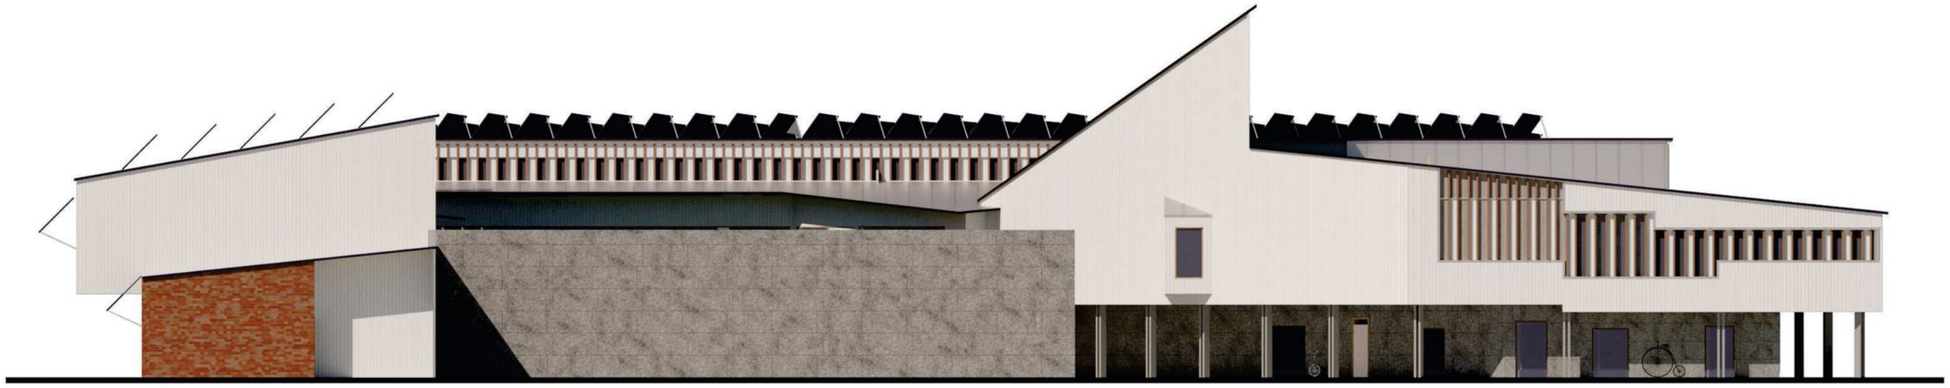

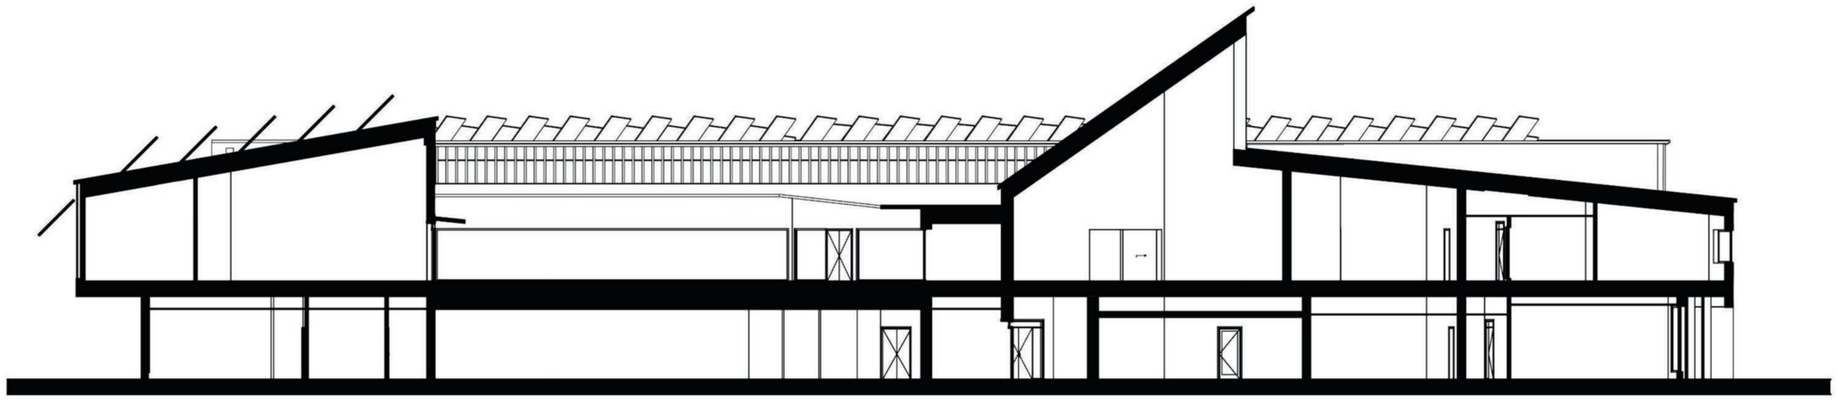

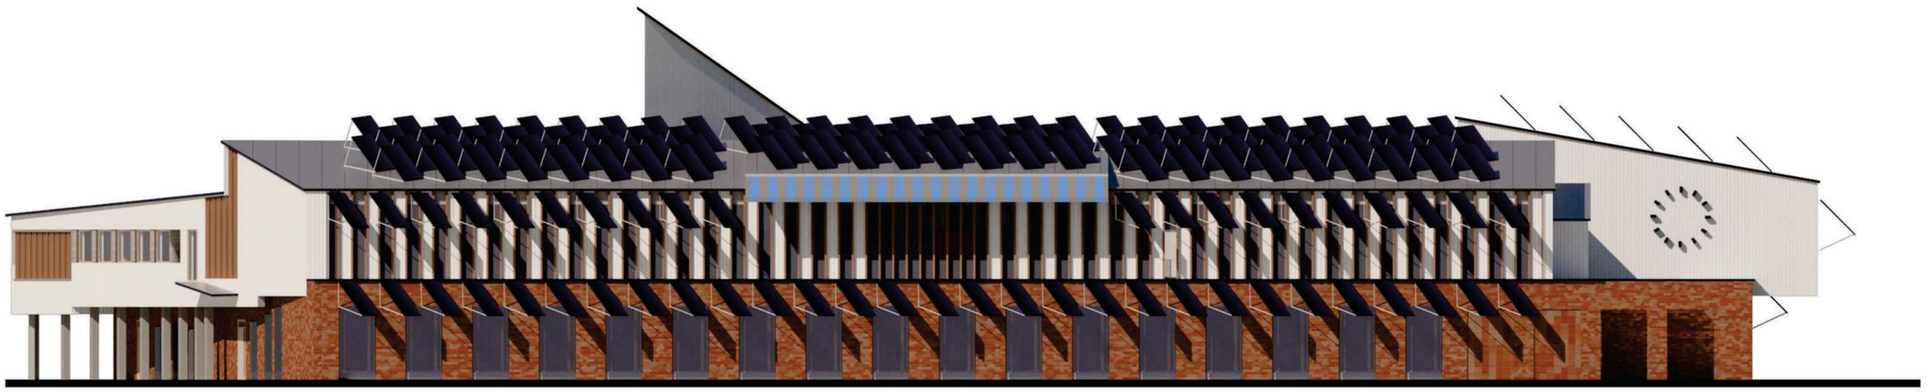

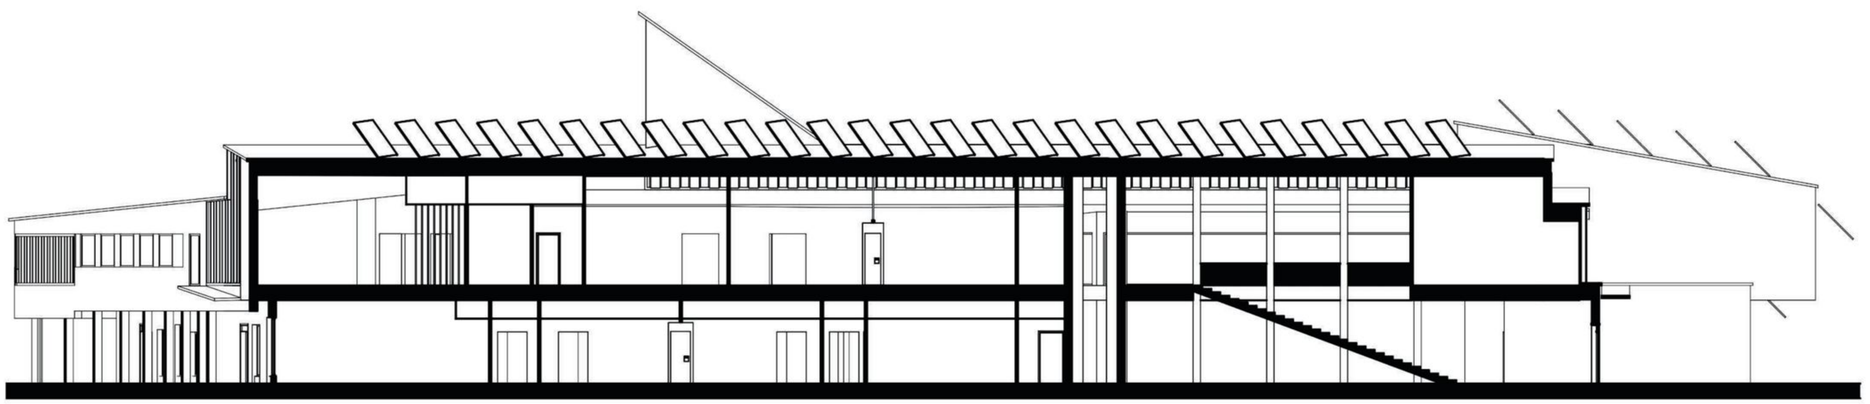

HÄJYT2