


ASEMAPIIRUSTUS  
1:500




MASSOITTELU

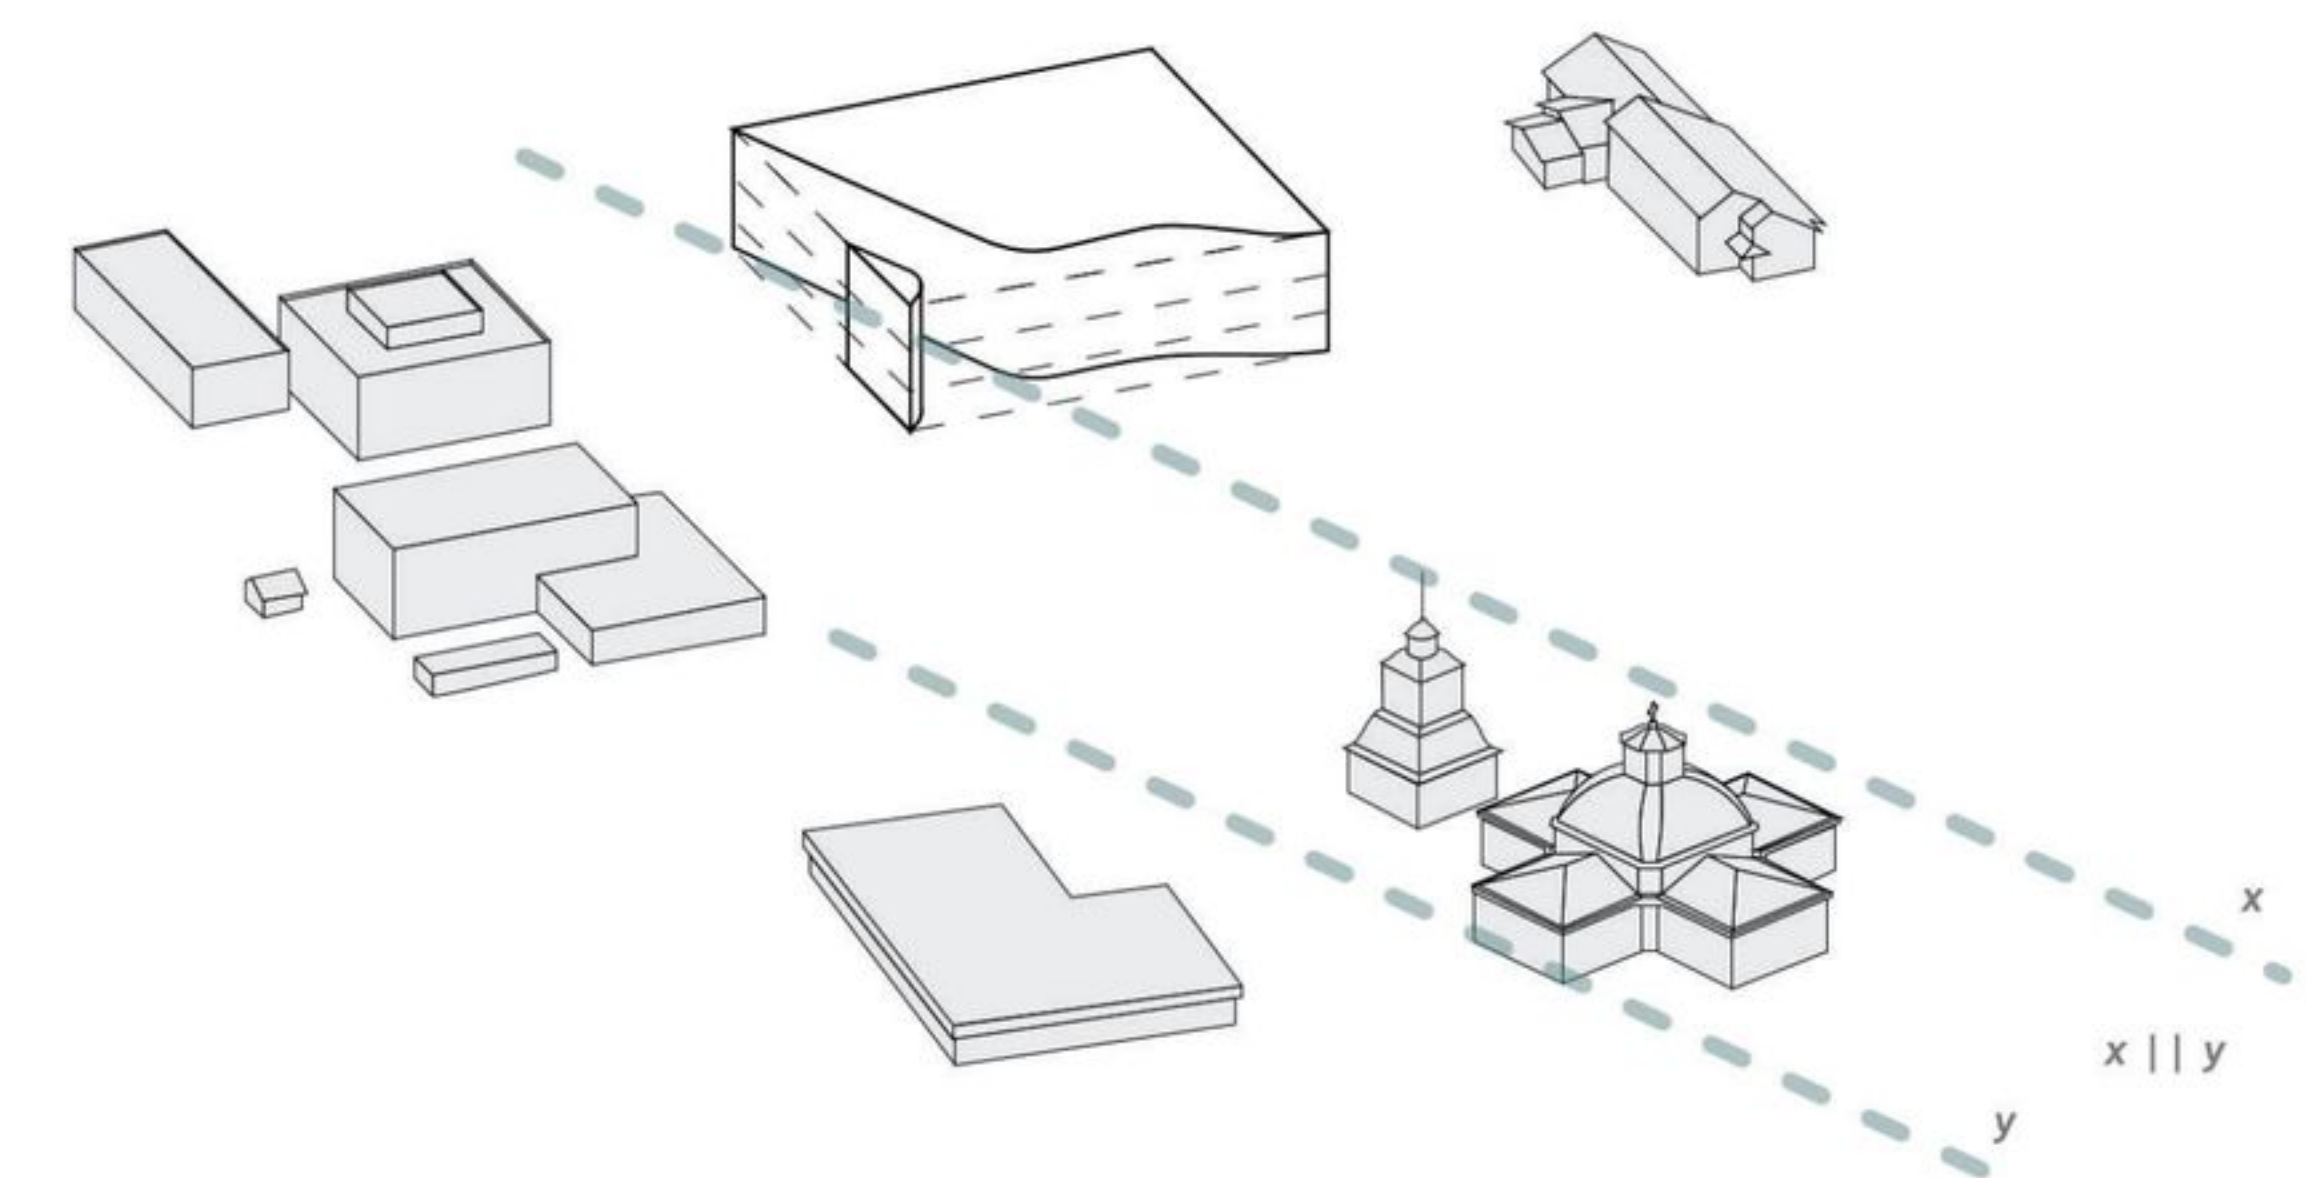

RAKEISUUS  
1:5000




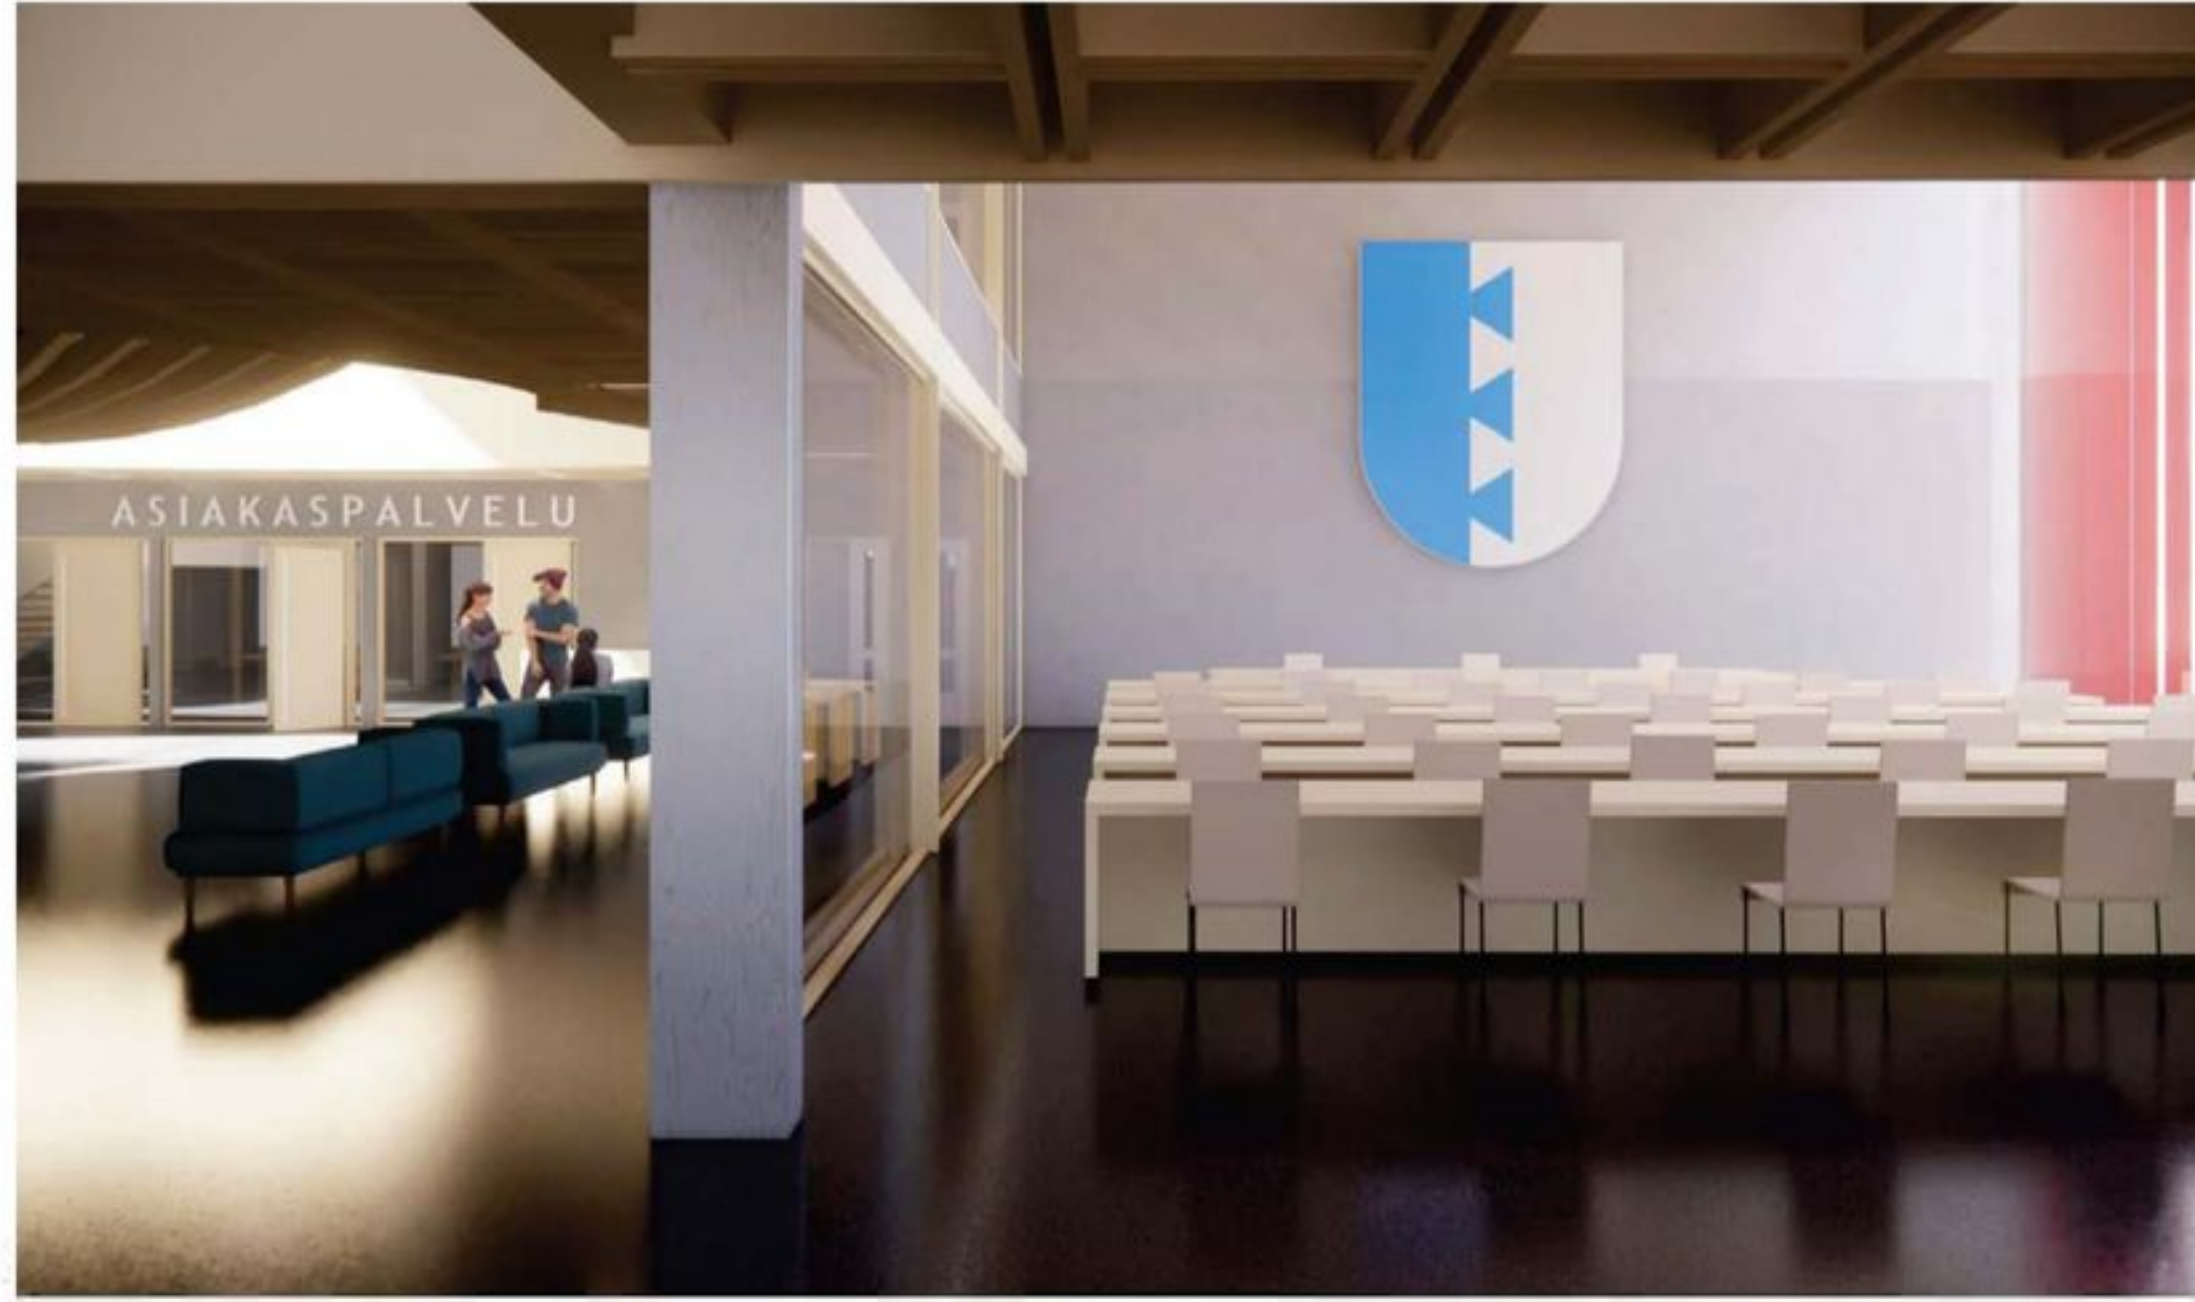

NÄKYMÄ LÄMPIÖSTÄ VALTUUSTONSALIIN



NÄKYMÄ LEPOTILASTA

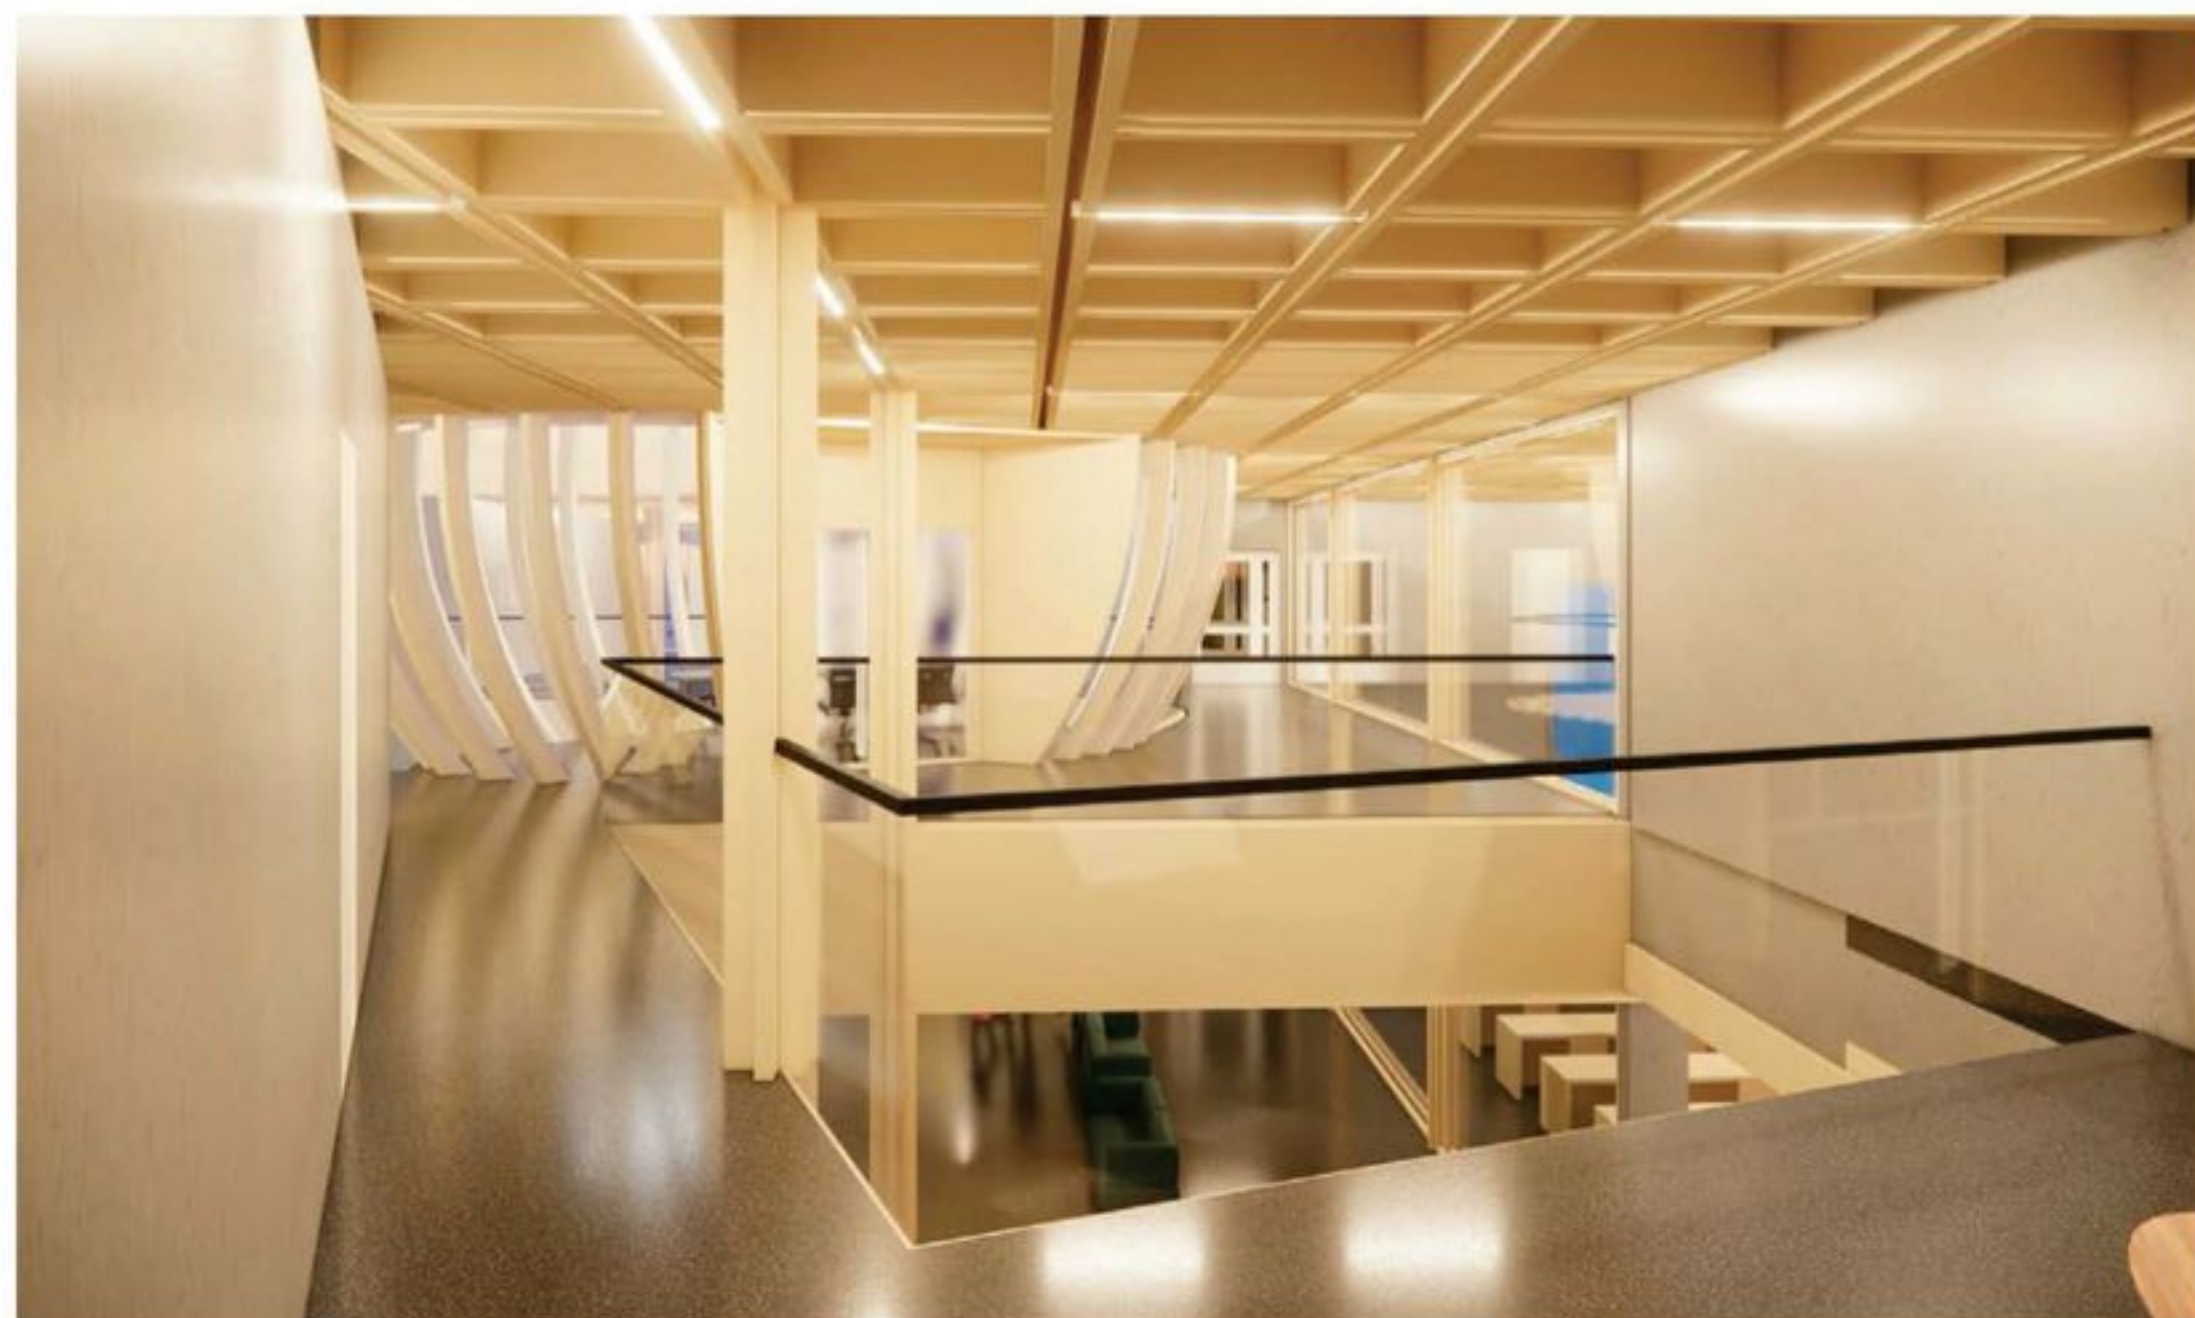

NÄKYMÄ PARVEKKEELTA







ASIAKASPALVELU






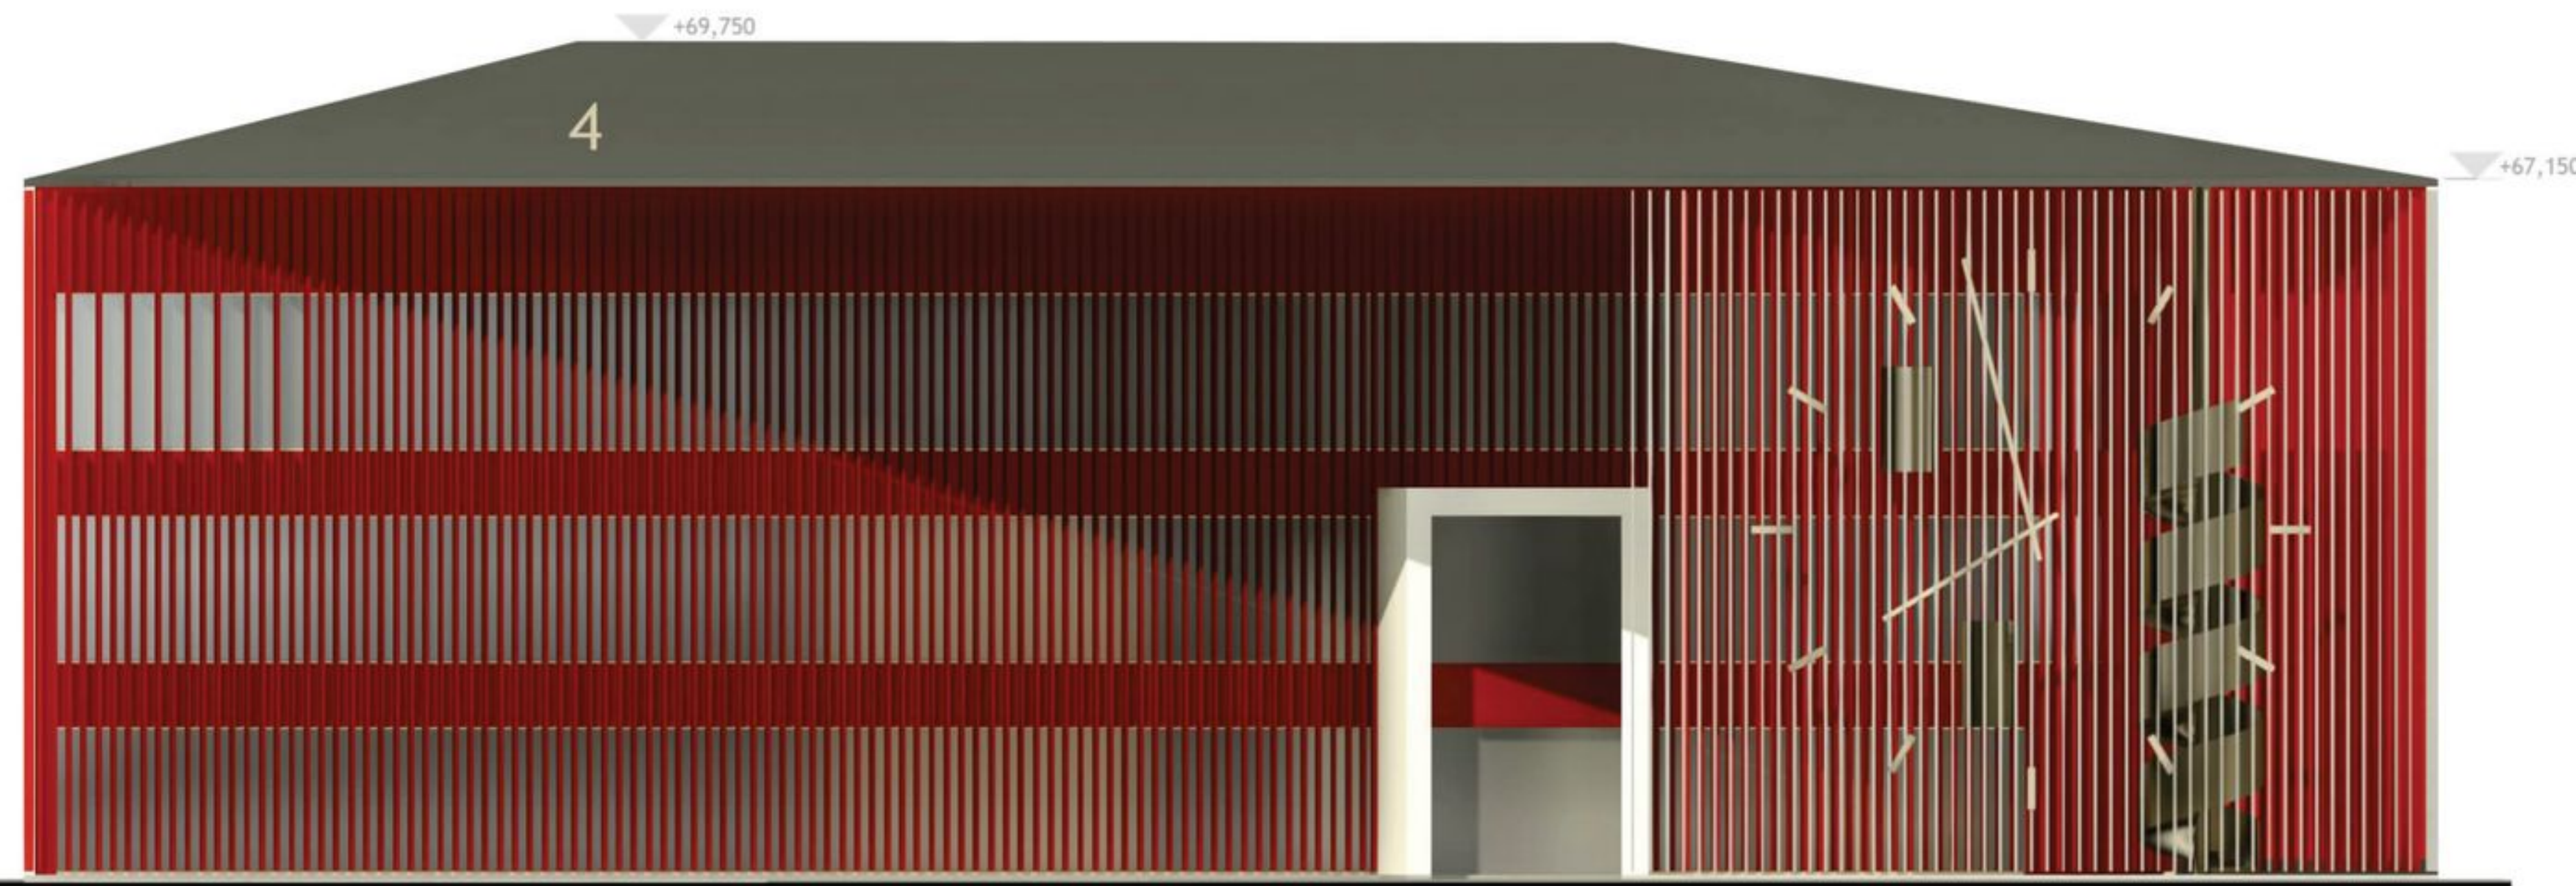

JULKISIVU ETELÄÄN  
1:250

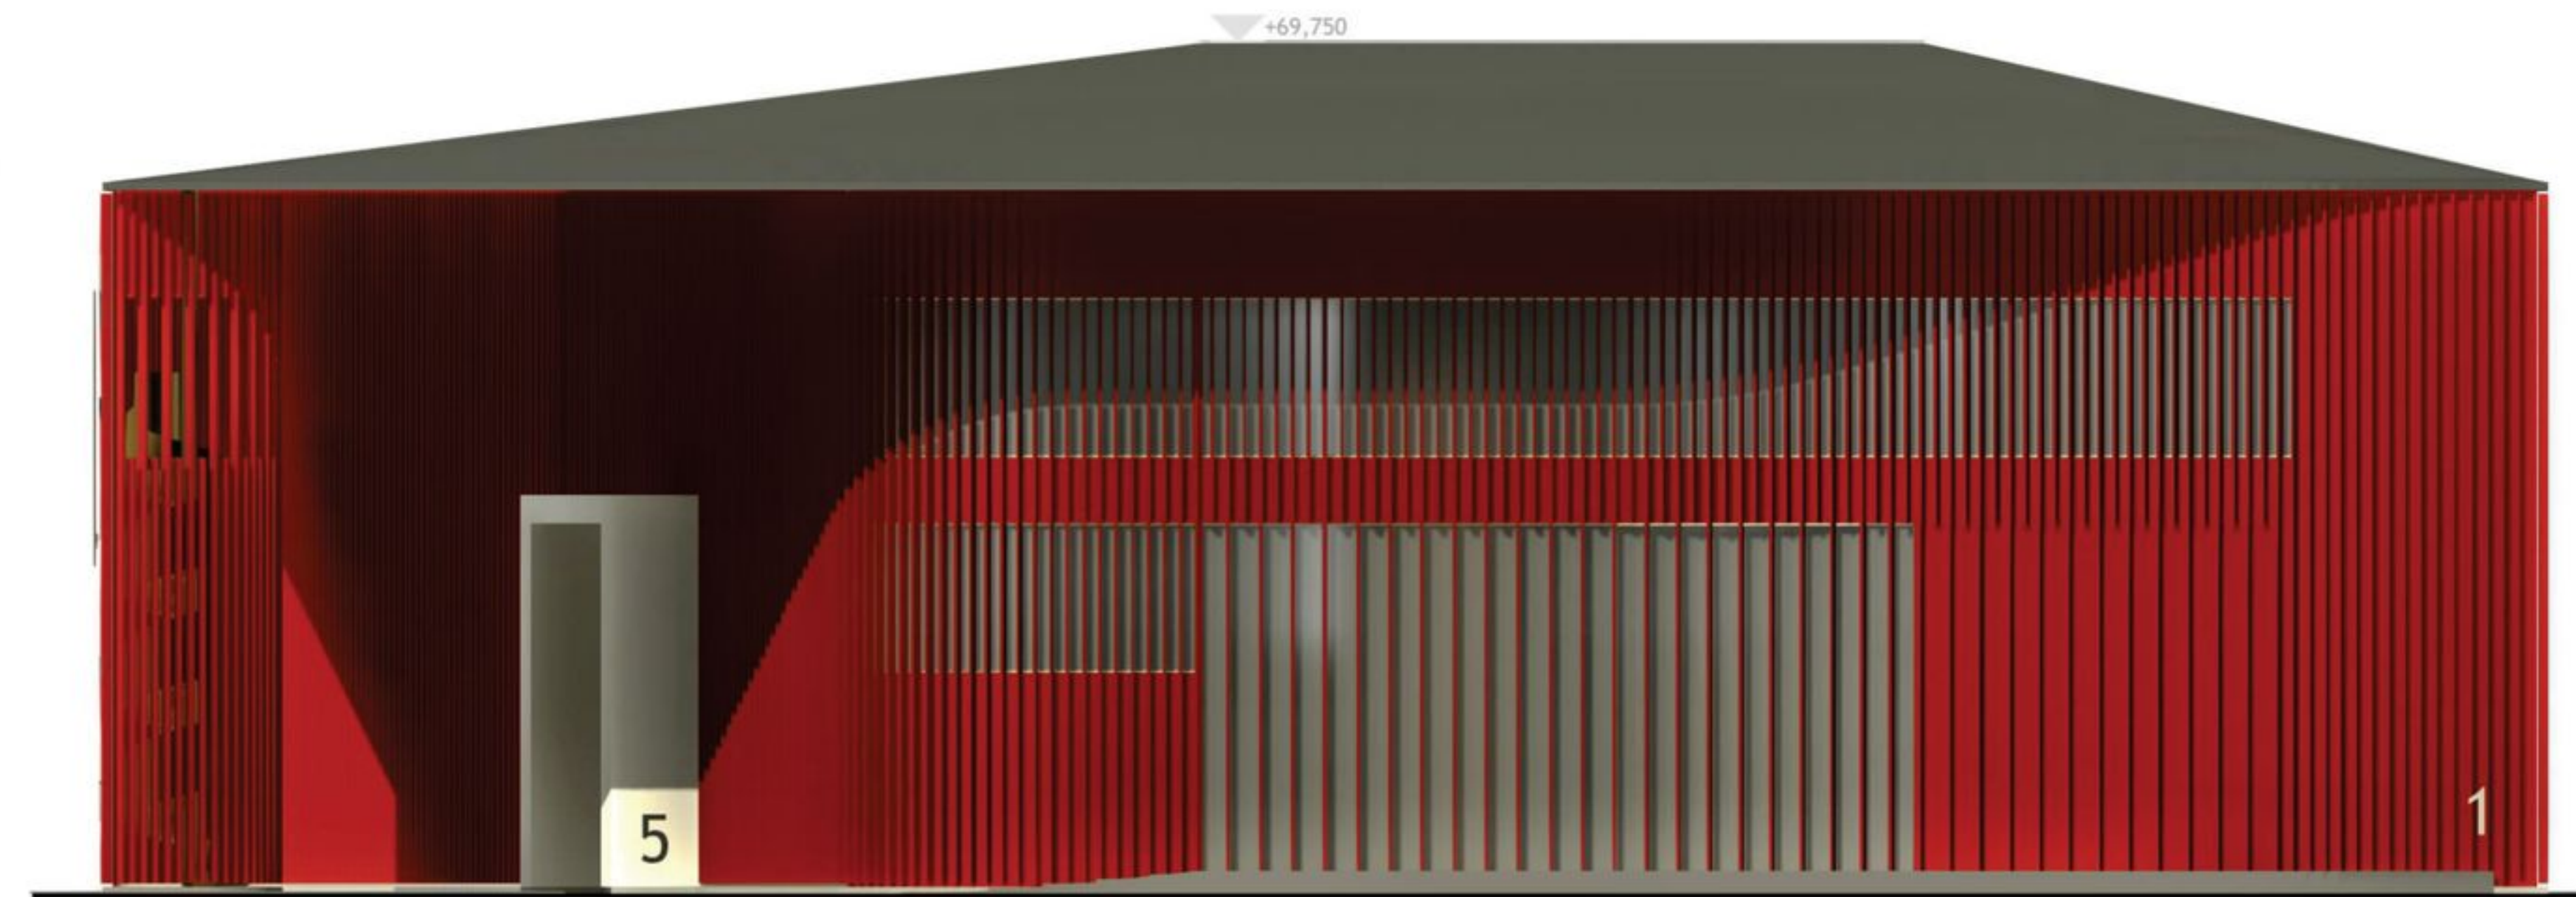

JULKISIVU ITÄÄN  
1:250

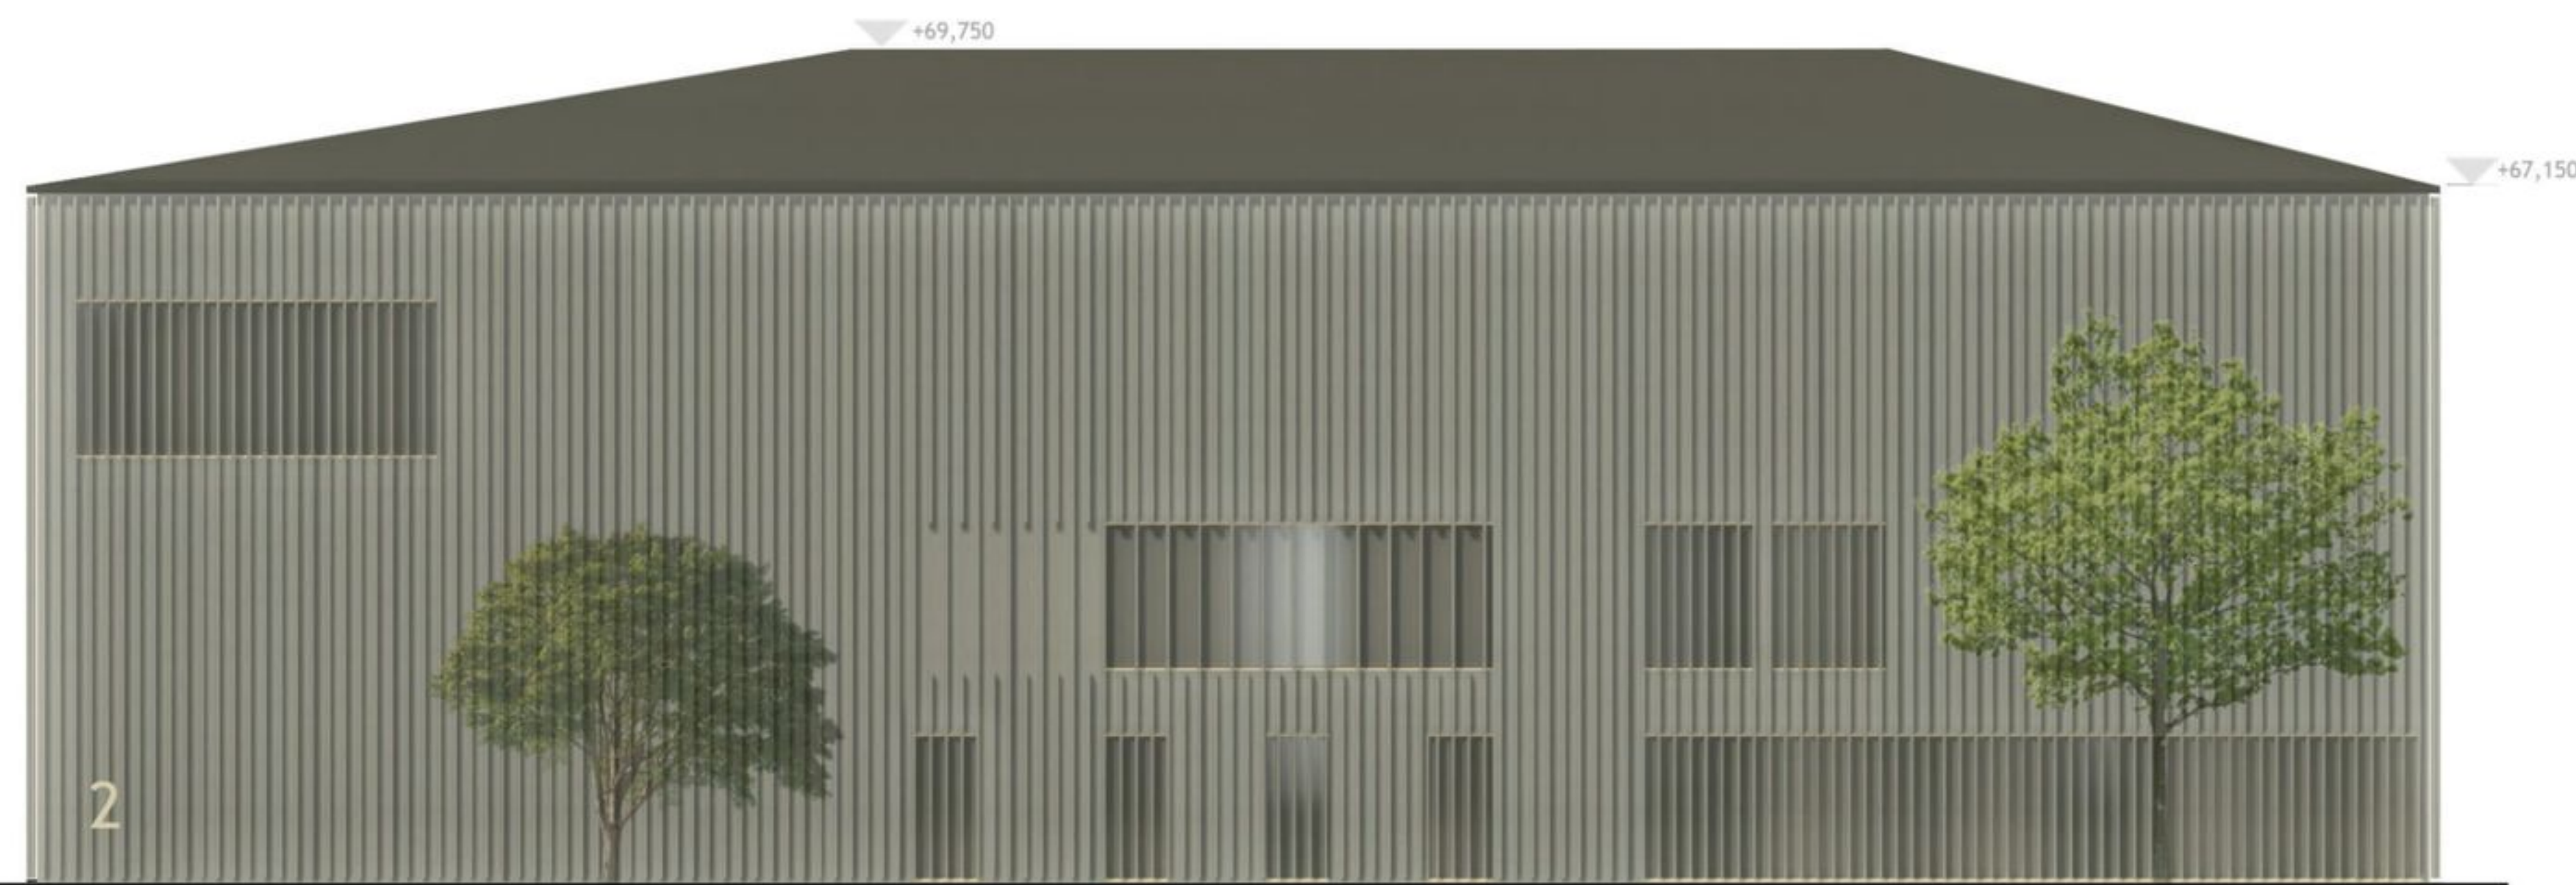

JULKISIVU POHJOISEEN  
1:250



JULKISIVU LÄNTEEN  
1:250

**JULKISIVUMATERIAALIT**

1. Puu, keittomaali
2. Puu, kuultokäsittely, luonnonharmaa
3. Lasi, kirkas
4. Peltikatto, tummanharmaa / aurinkopaneelit
5. Alumiini, maalattu, valkoinen

