




KURIKKATALON YLEINEN ARKKITEHTUURIKILPAILU
KANYON




LIITTYMINEN YMPÄRISTÖÖN 1:5000

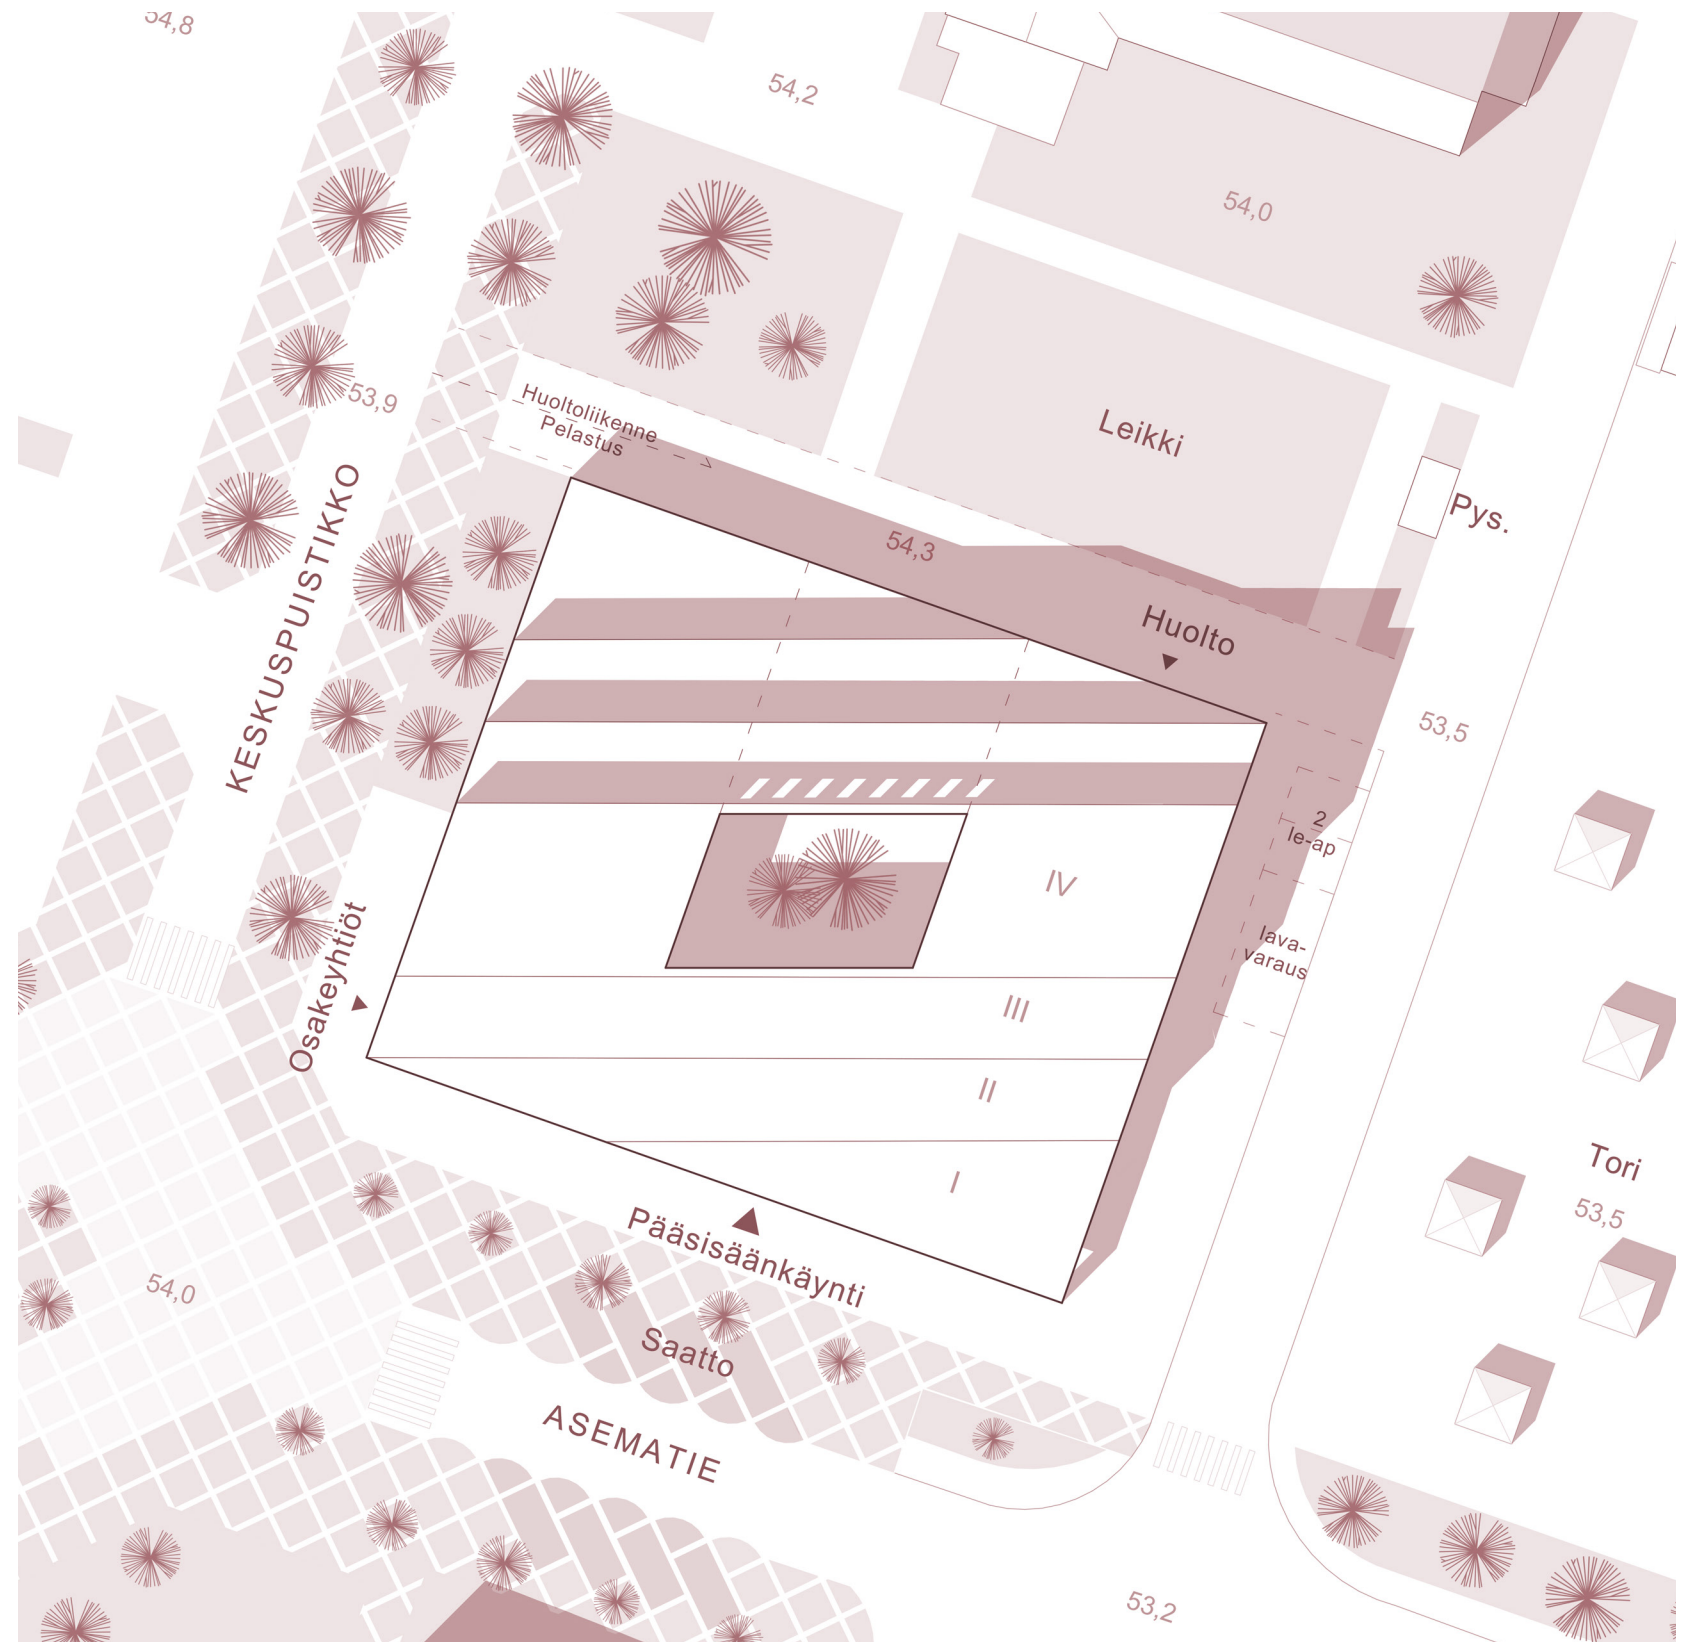

ASEMAPIIRROS 1:500


ALUEJULKISIVU 1:1000

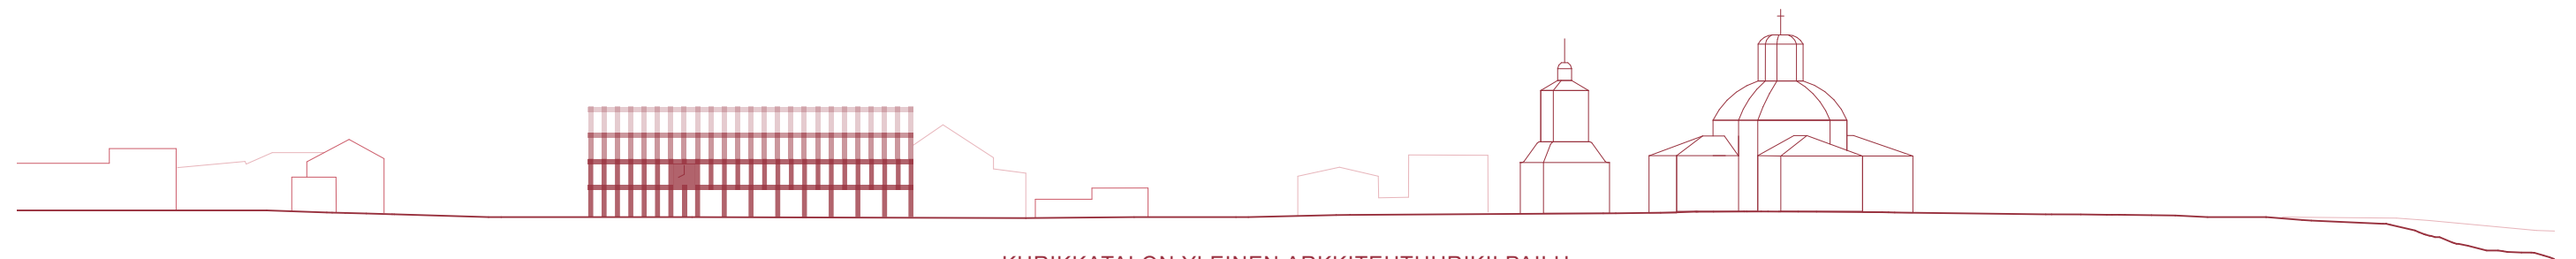




KURIKKATALON YLEINEN ARKKITEHTUURIKILPAILU
KANYON

LEIKKAUS 1:300

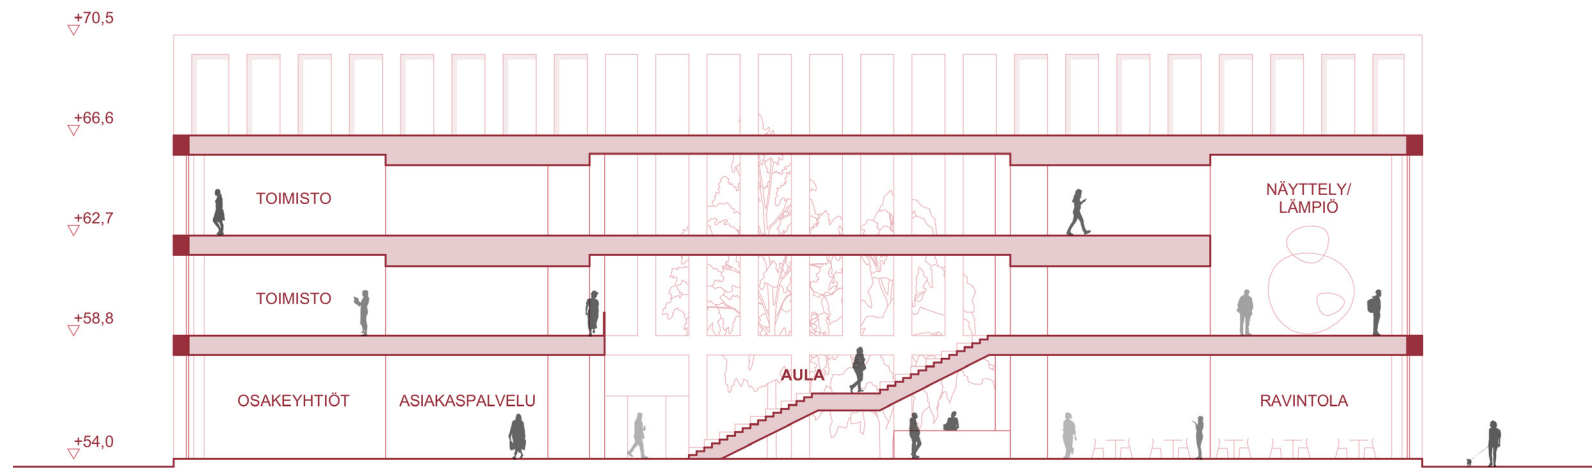

JULKISIVU KOILLISEEN 1:300

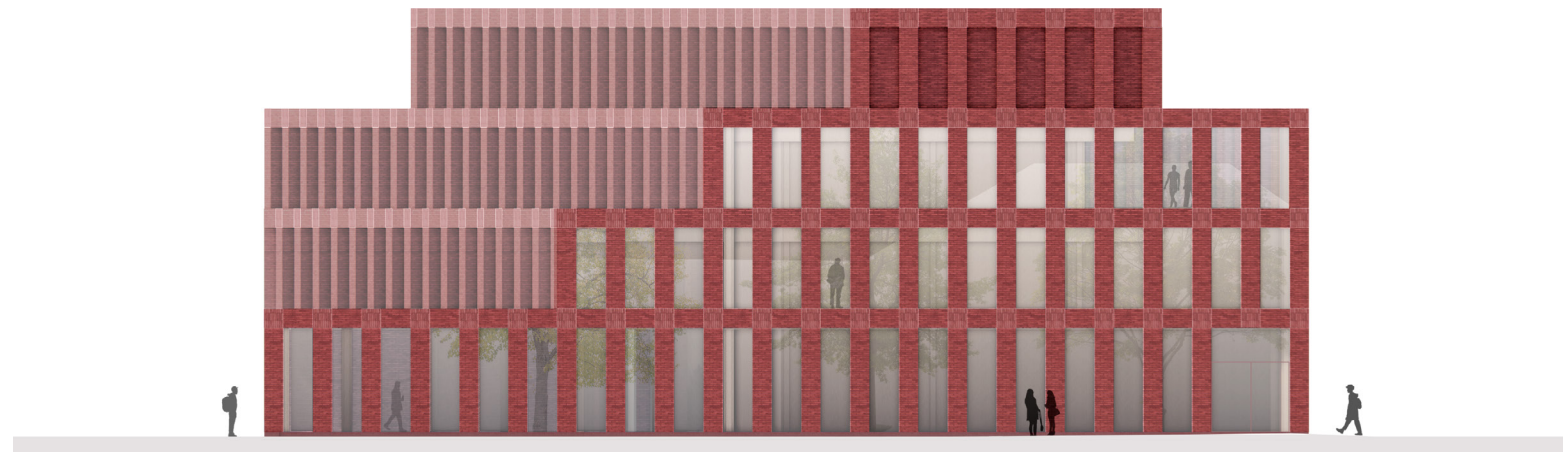



KURIKKATALON YLEINEN ARKKITEHTUURIKILPAILU
KANYON