


# KOHTAAMISIA









KAUPUNKIRAKENNE, 1:5000

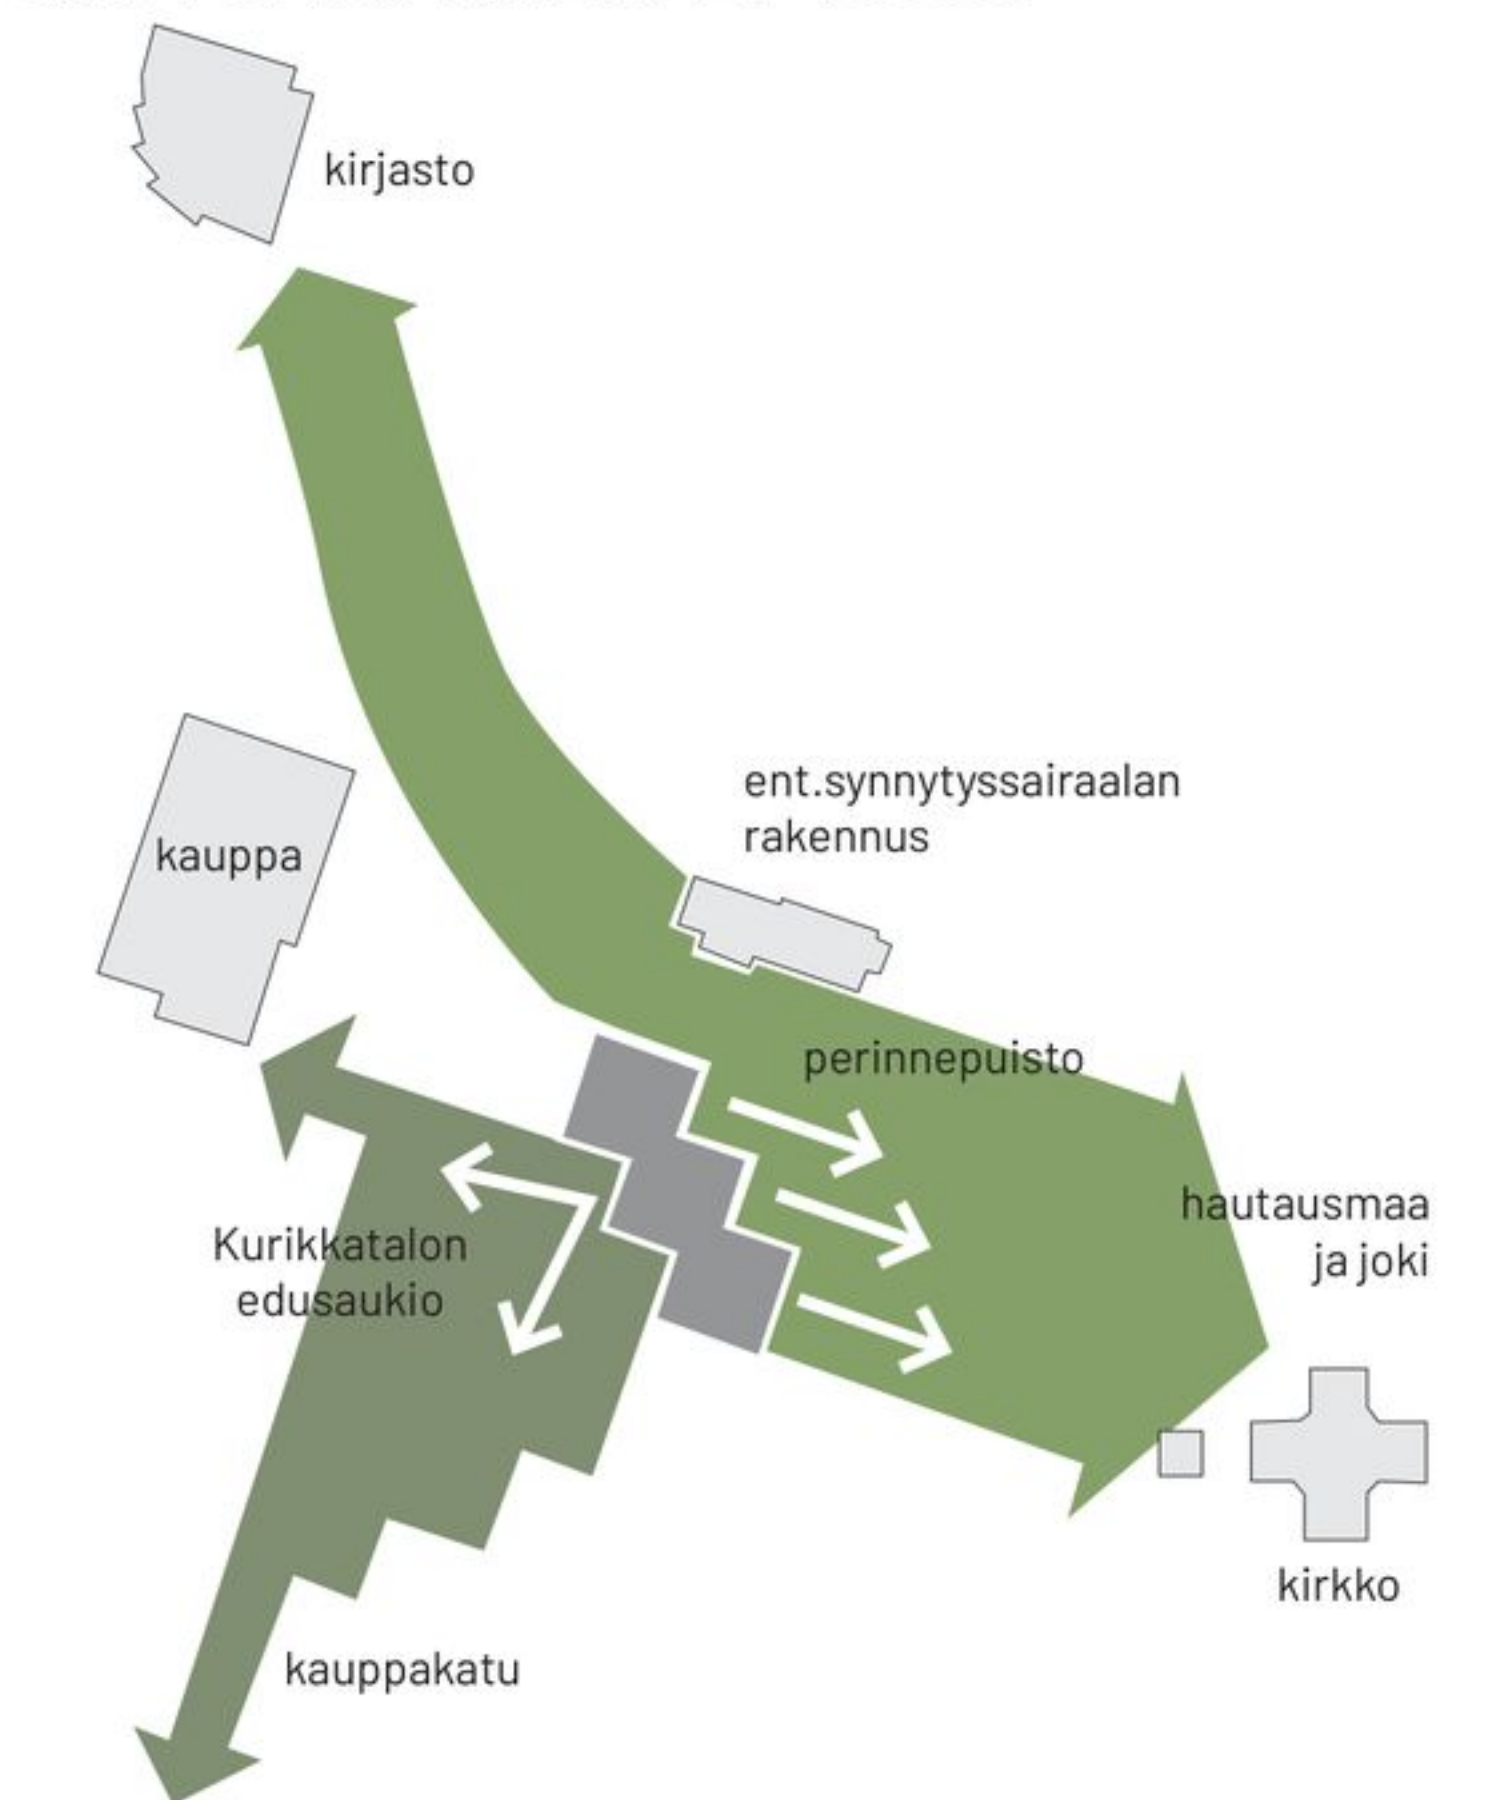


Kurikkatalo yhdistää kulttuuriperinnön ja kaupallisen keskustan

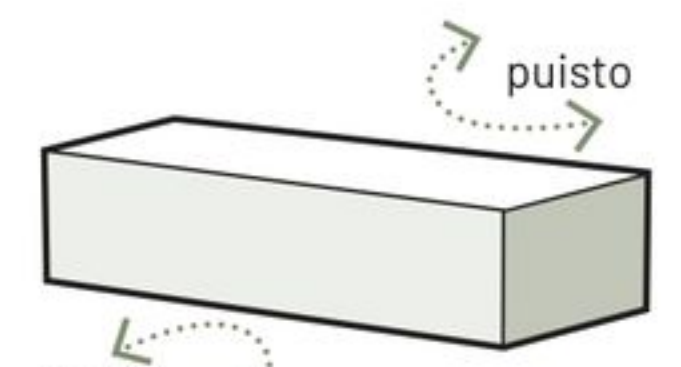

Puiston ja aukion kohtaamispaikka

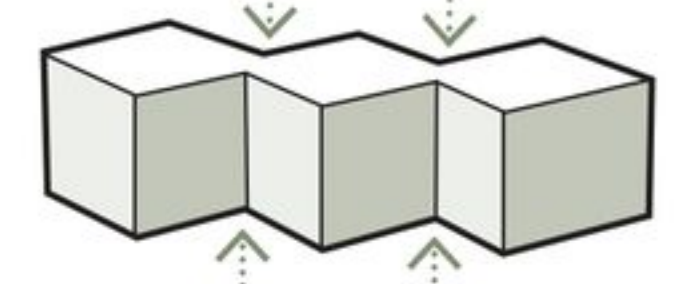

Pienempi mittakaava sovitaa rakennuksen ympäristön kaupunkikuvaan.

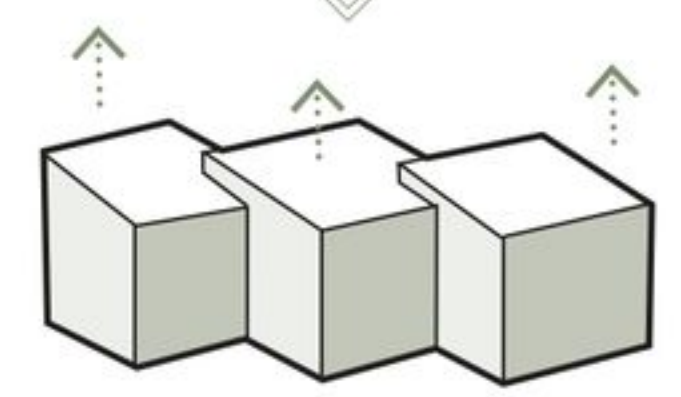

Kattomuodot luovat rakennukselle luonteikkautta.



ASEMAPIIRROS, 1:500





Näkymä Kurikkatalon edusaukiolta





Näkymä atriumista





JULKISIVU, POHJOISEEN  
1:300

sisäänkäynti  
puistosto

henkilökunnan  
ruokala ja kahvio

huoltopiha ja  
henkilökunnan sisäsisäänkäynti



osakeyhtiöt  
JULKISIVU, ETELÄÄN  
1:300

pääsisäänkäynti  
edusaukiolta

atrium

lounge

neuvottelutila





Näkymä torin ja kirkon suunnasta