





Viistoilmakuva



Näkymä Asematieltä



Rakennuksen liittyminen ympäristöön
1:5000

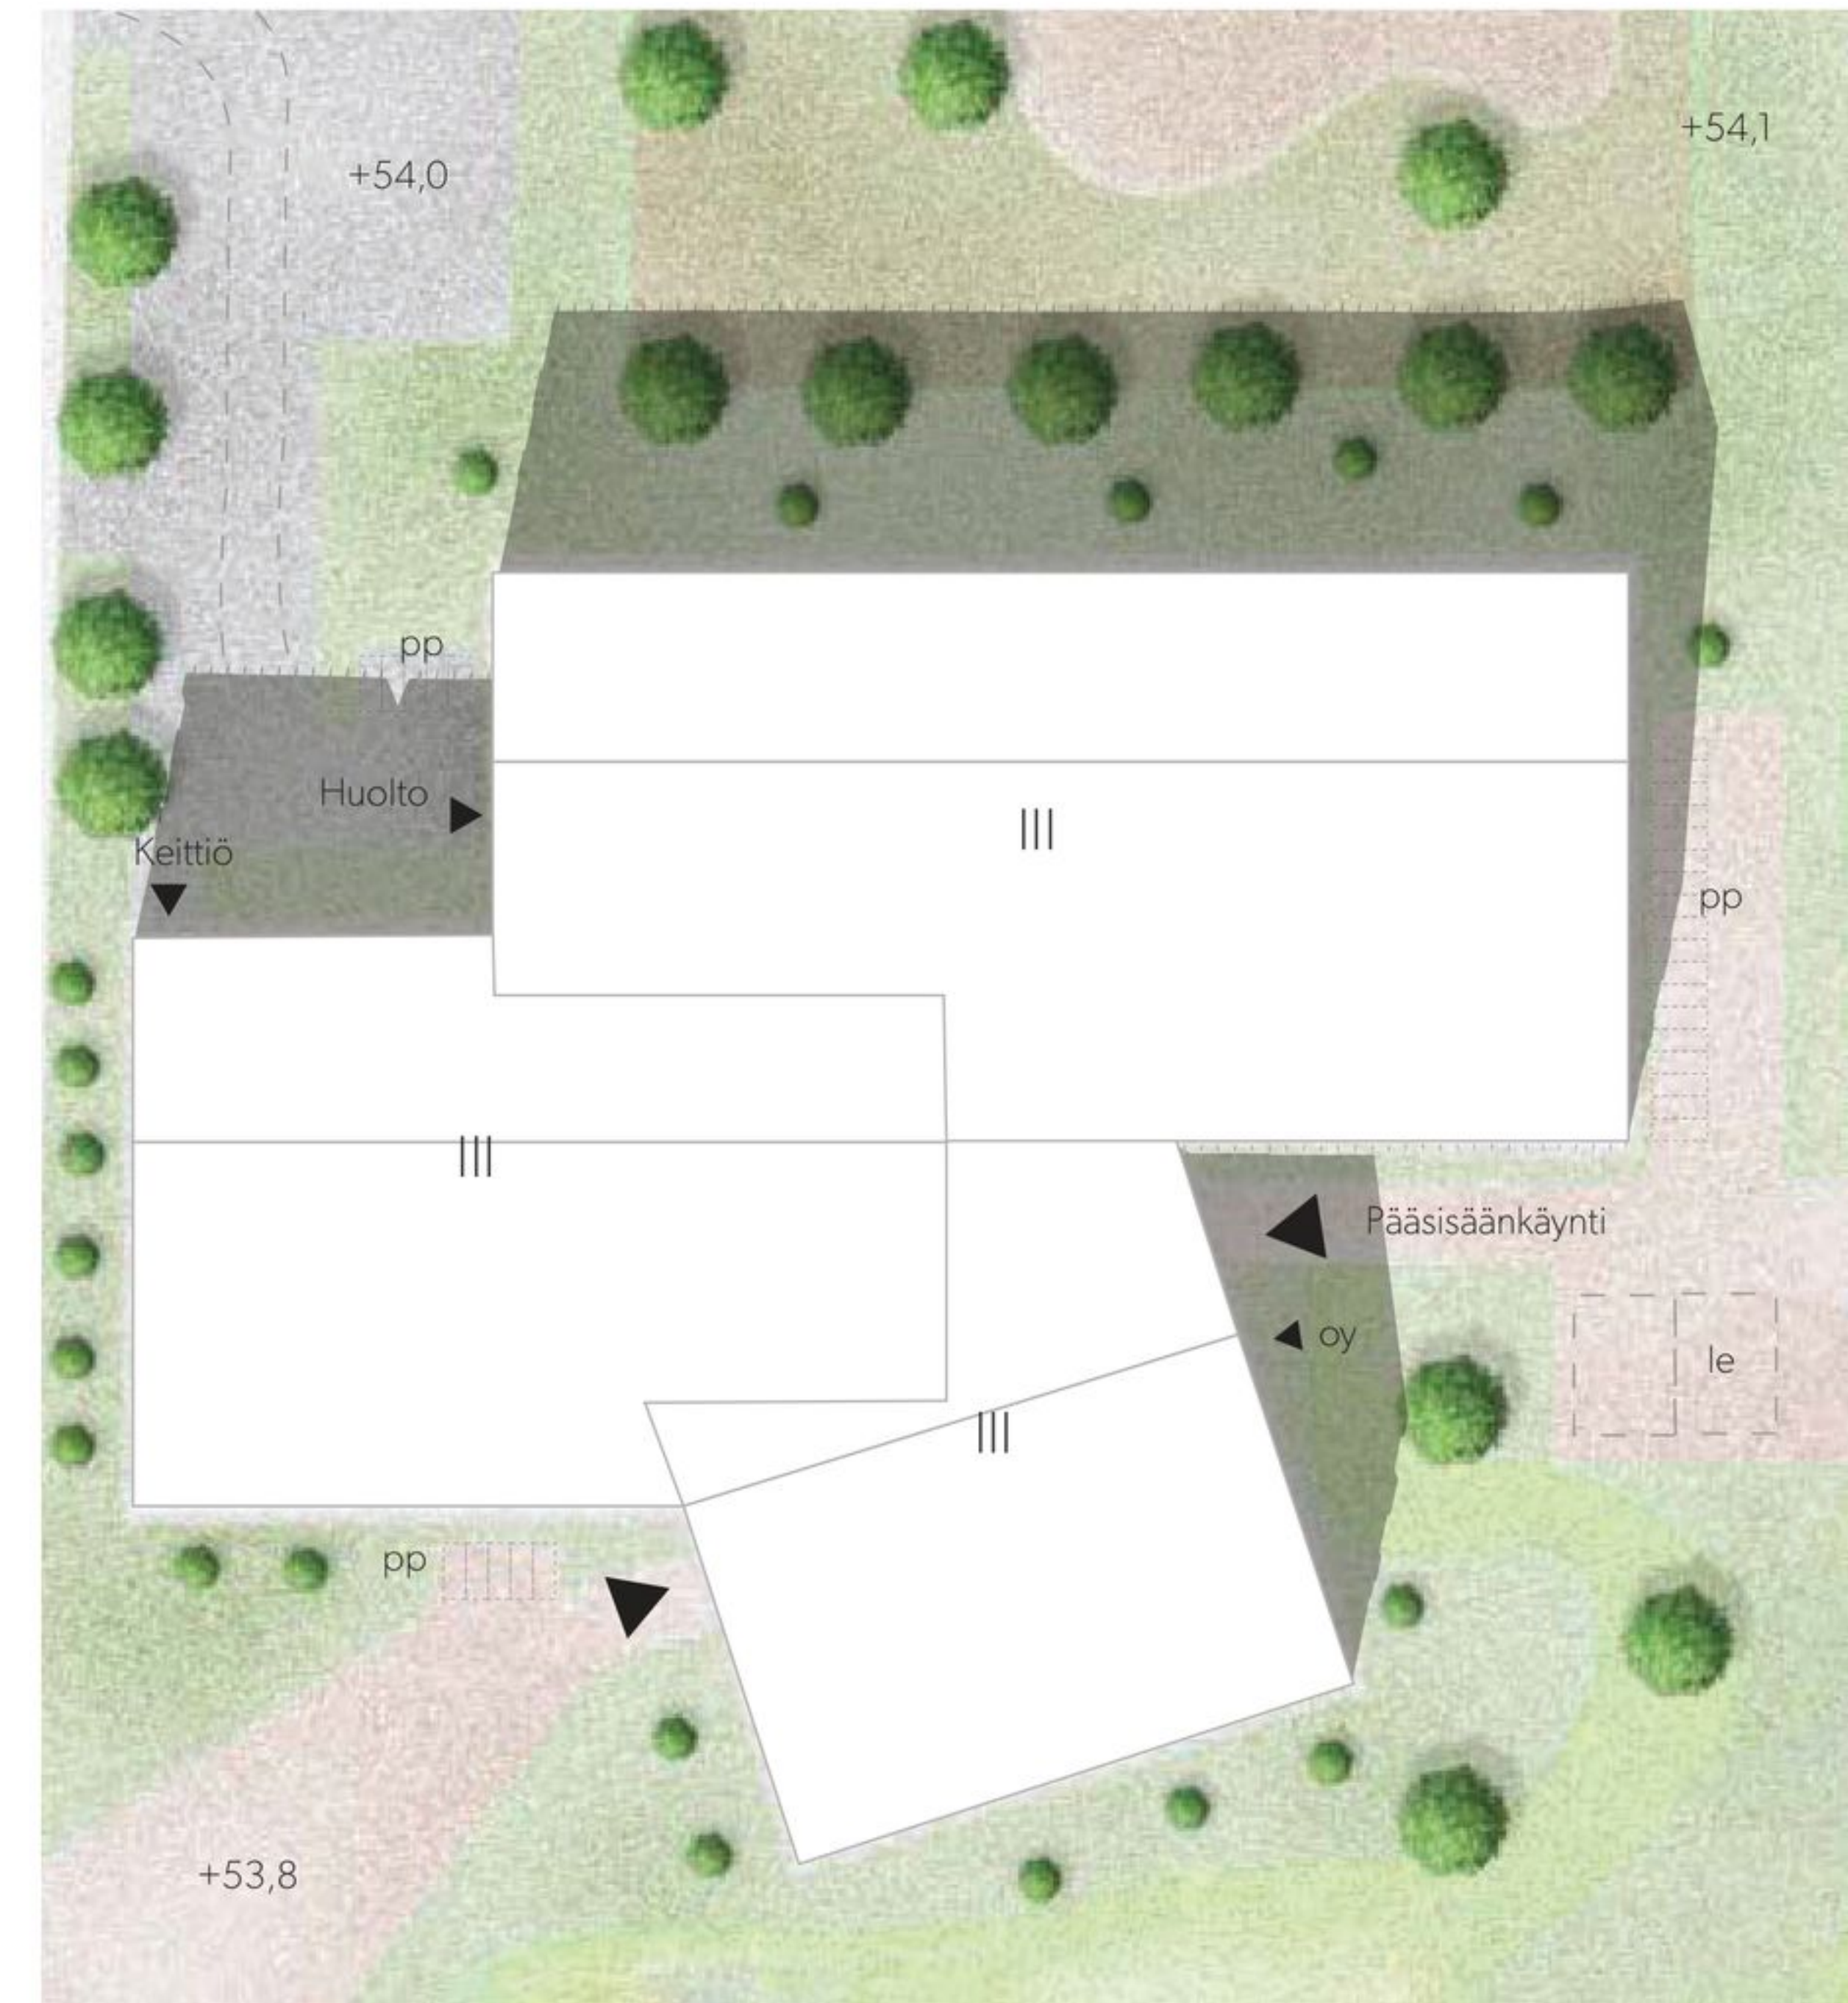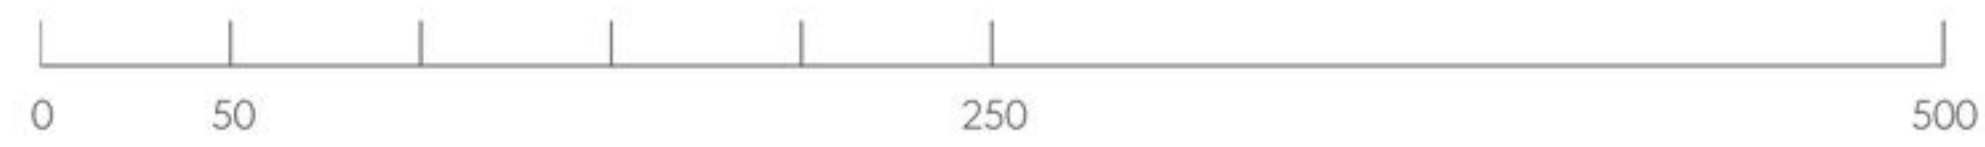

Asemapiirros
1:500






Julkisivu Kirkolle päin
1:250



Julkisivu Keskuspuistikolle
1:250

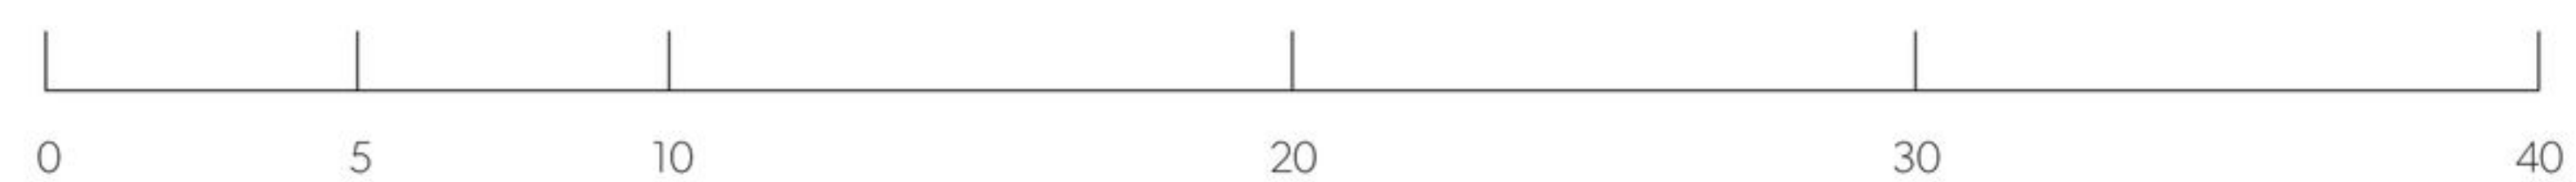



Julkisivu Asematielle
1:250



Julkisivu ent. synnytysairaala päin
1:250

