

LIITTYMINEN YMPÄRISTÖÖN 1/5000




HAVAINNEKUVA AUKIOLTA PÄIVÄLLÄ JA ILLALLA



Kurikkatalon yleinen arkkitehtuurikilpailu

Nimimerkki: Asematie 8



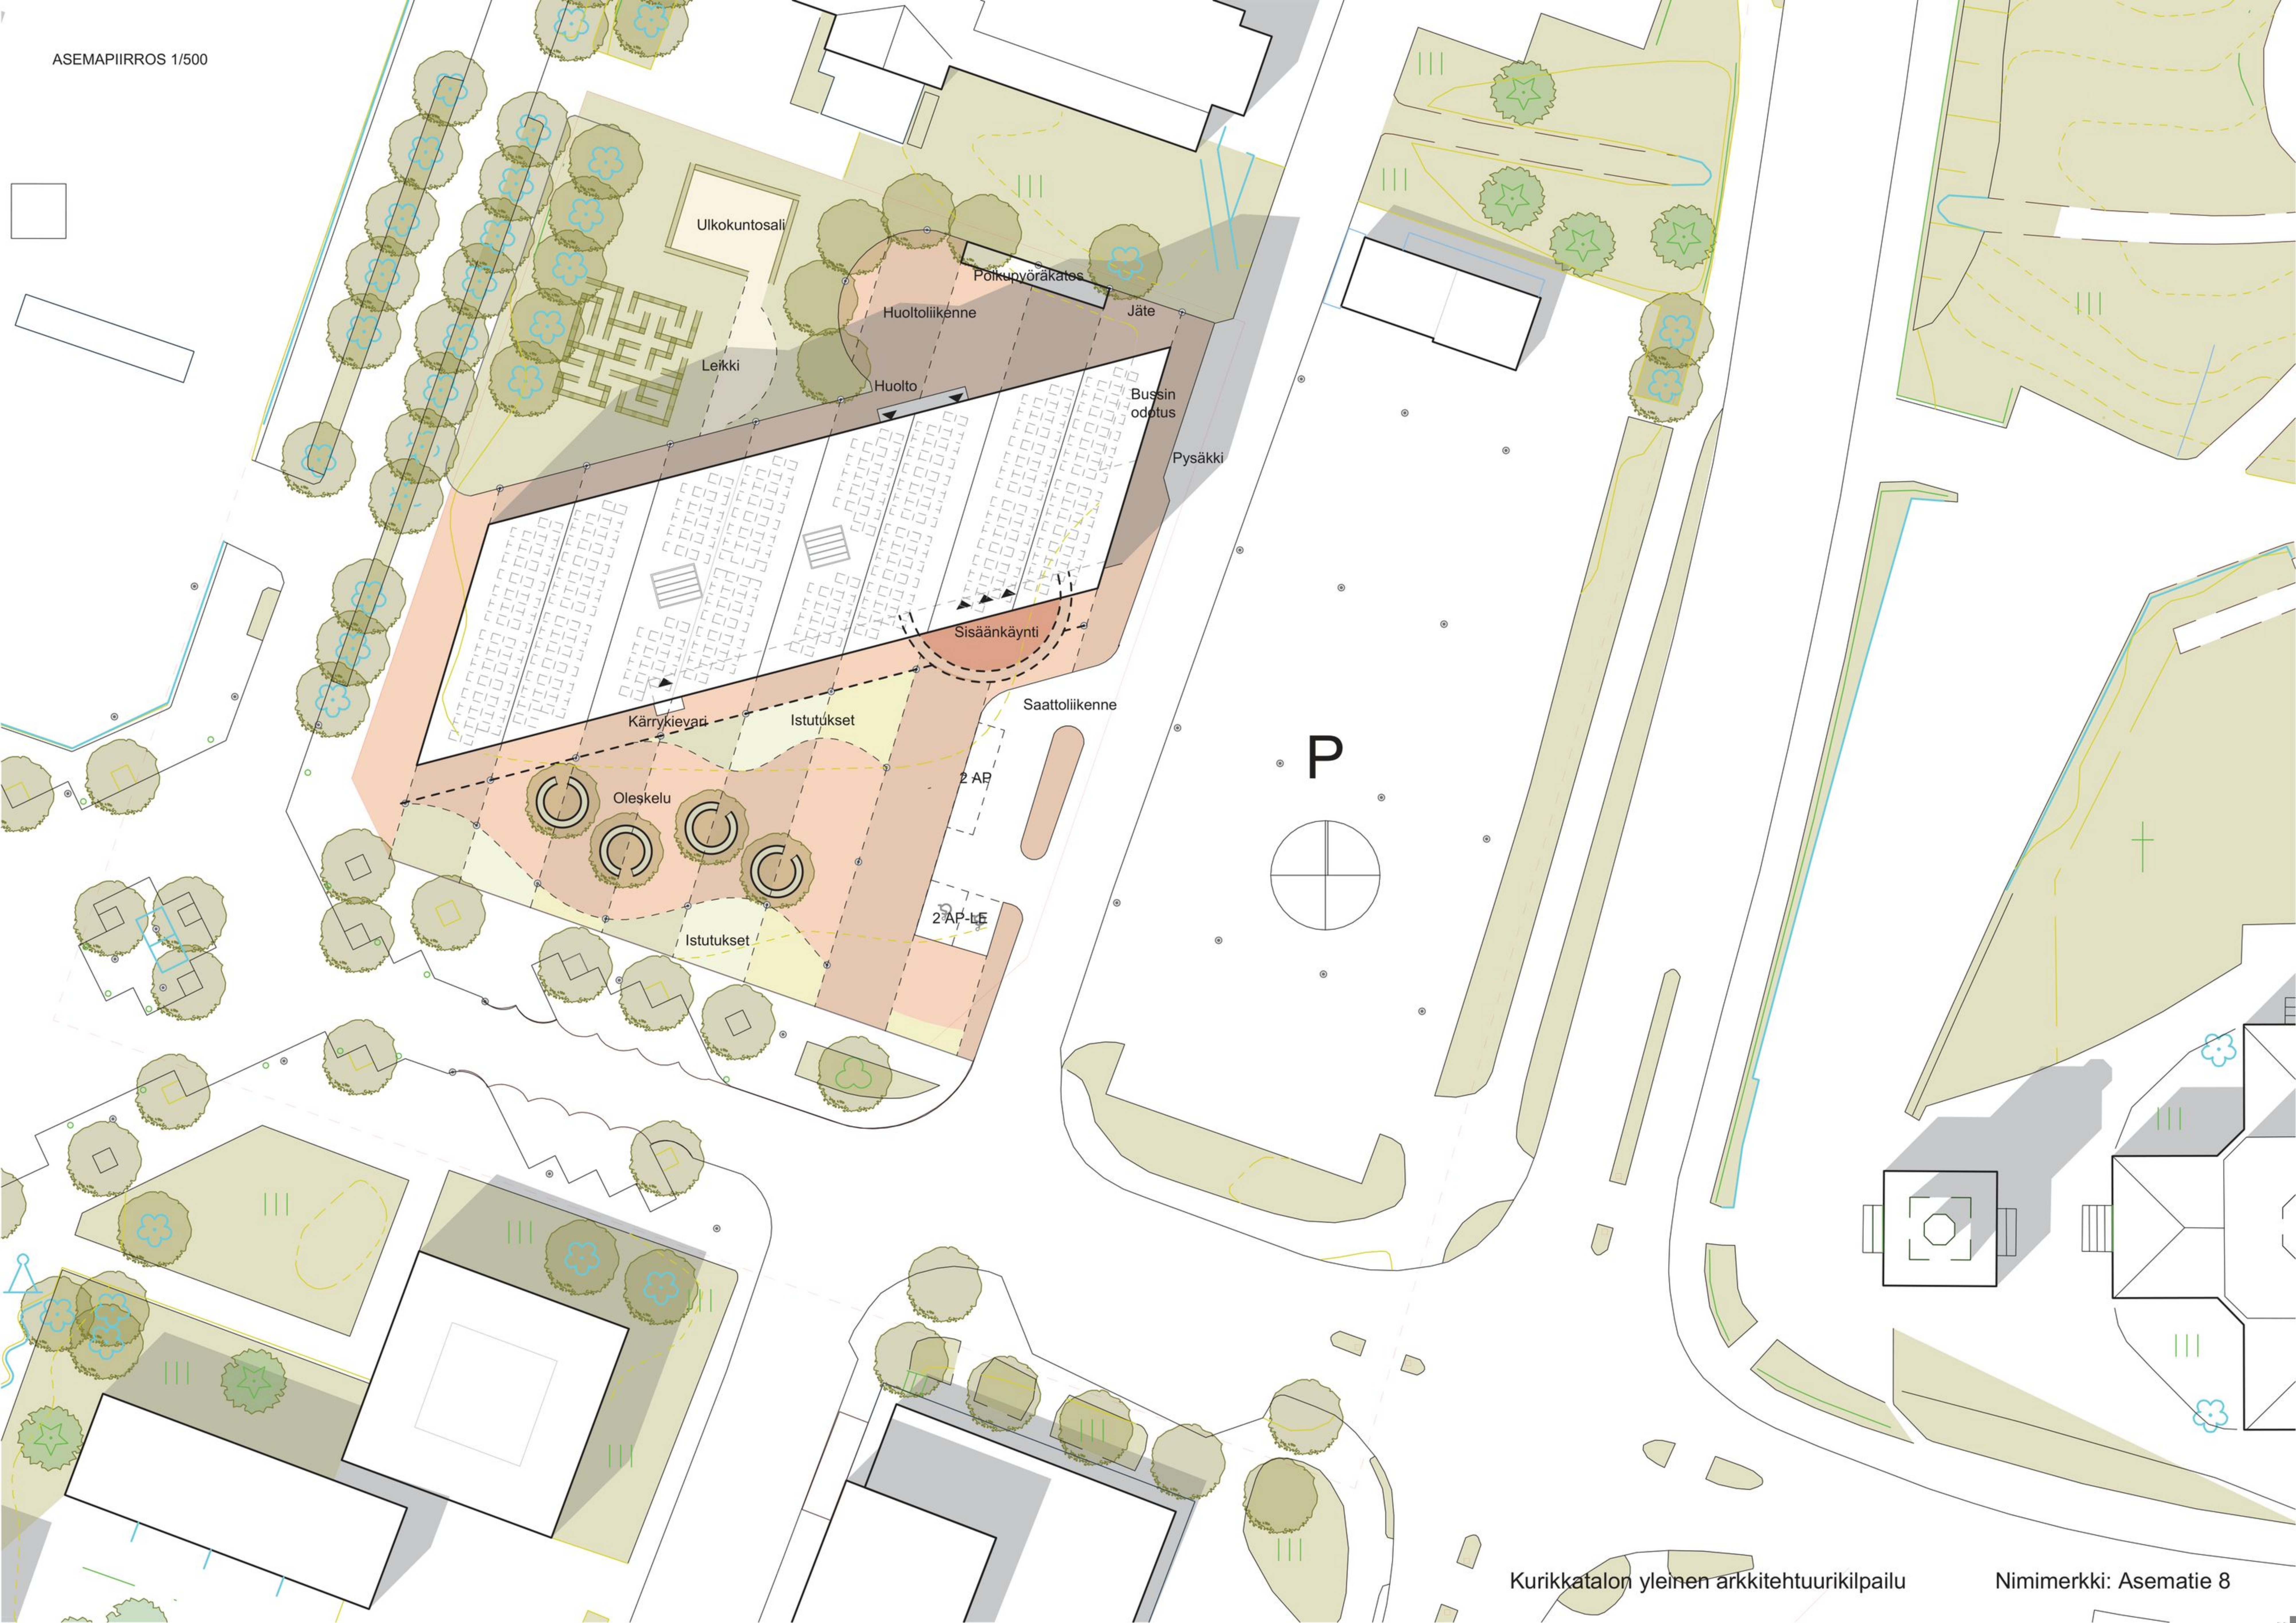





HAVAINNEKUVA AULASTA



HAVAINNEKUVA OLESKELUTILASTA

Kurikkatalon yleinen arkkitehtuurikilpailu

Nimimerkki: Asematie 8





HAVAINNEKUVA TOIMISTOKÄYTÄVÄSTÄ



HAVAINNEKUVA VALOKUIILUSTA




HAVAINNEKUVA TOIMISTOTILASTA





JULKISIVU ETELÄÄN, 1/250

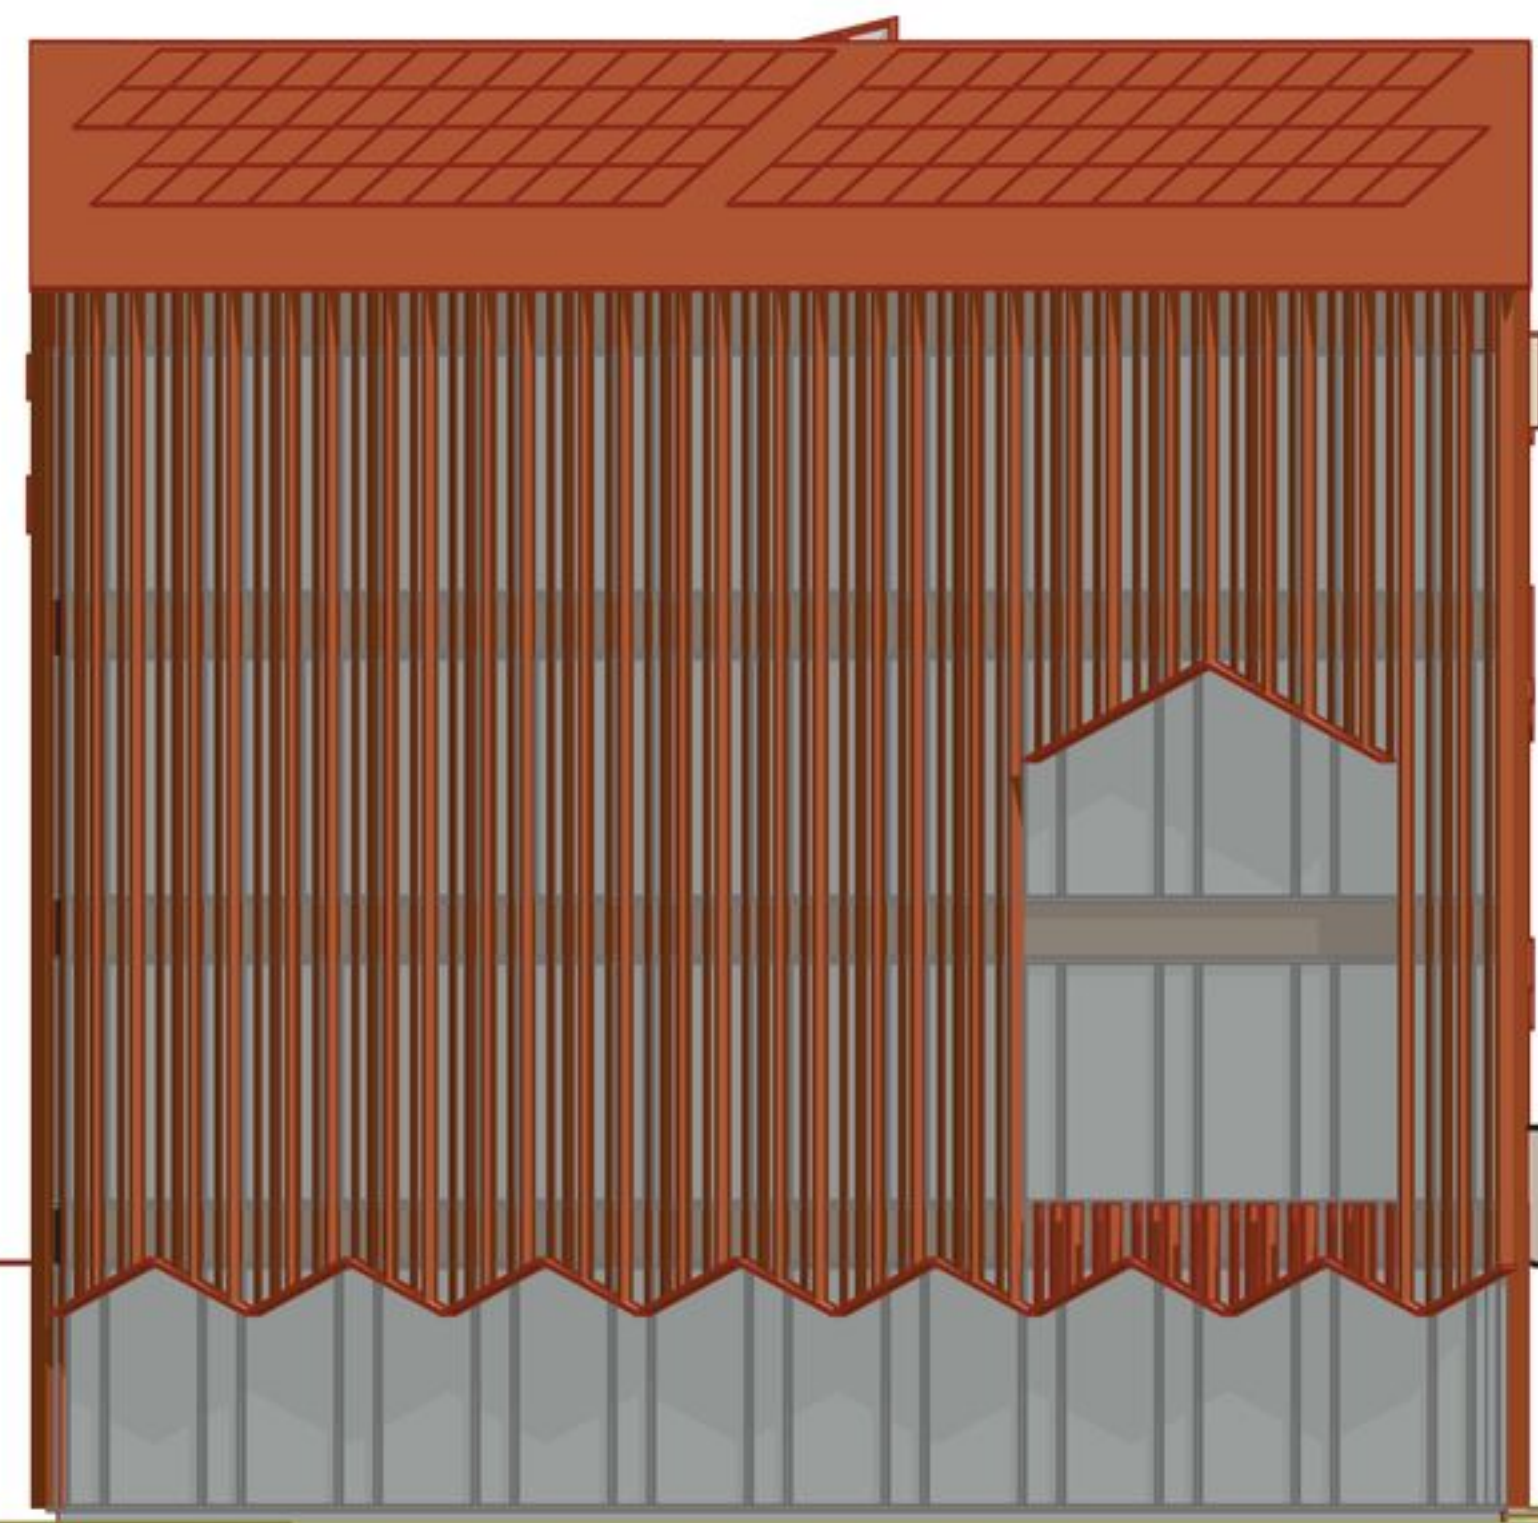

JULKISIVU LÄNTEEN, 1/250



JULKISIVU ITÄÄN, 1/250



JULKISIVU POHJOISEEN, 1/250