


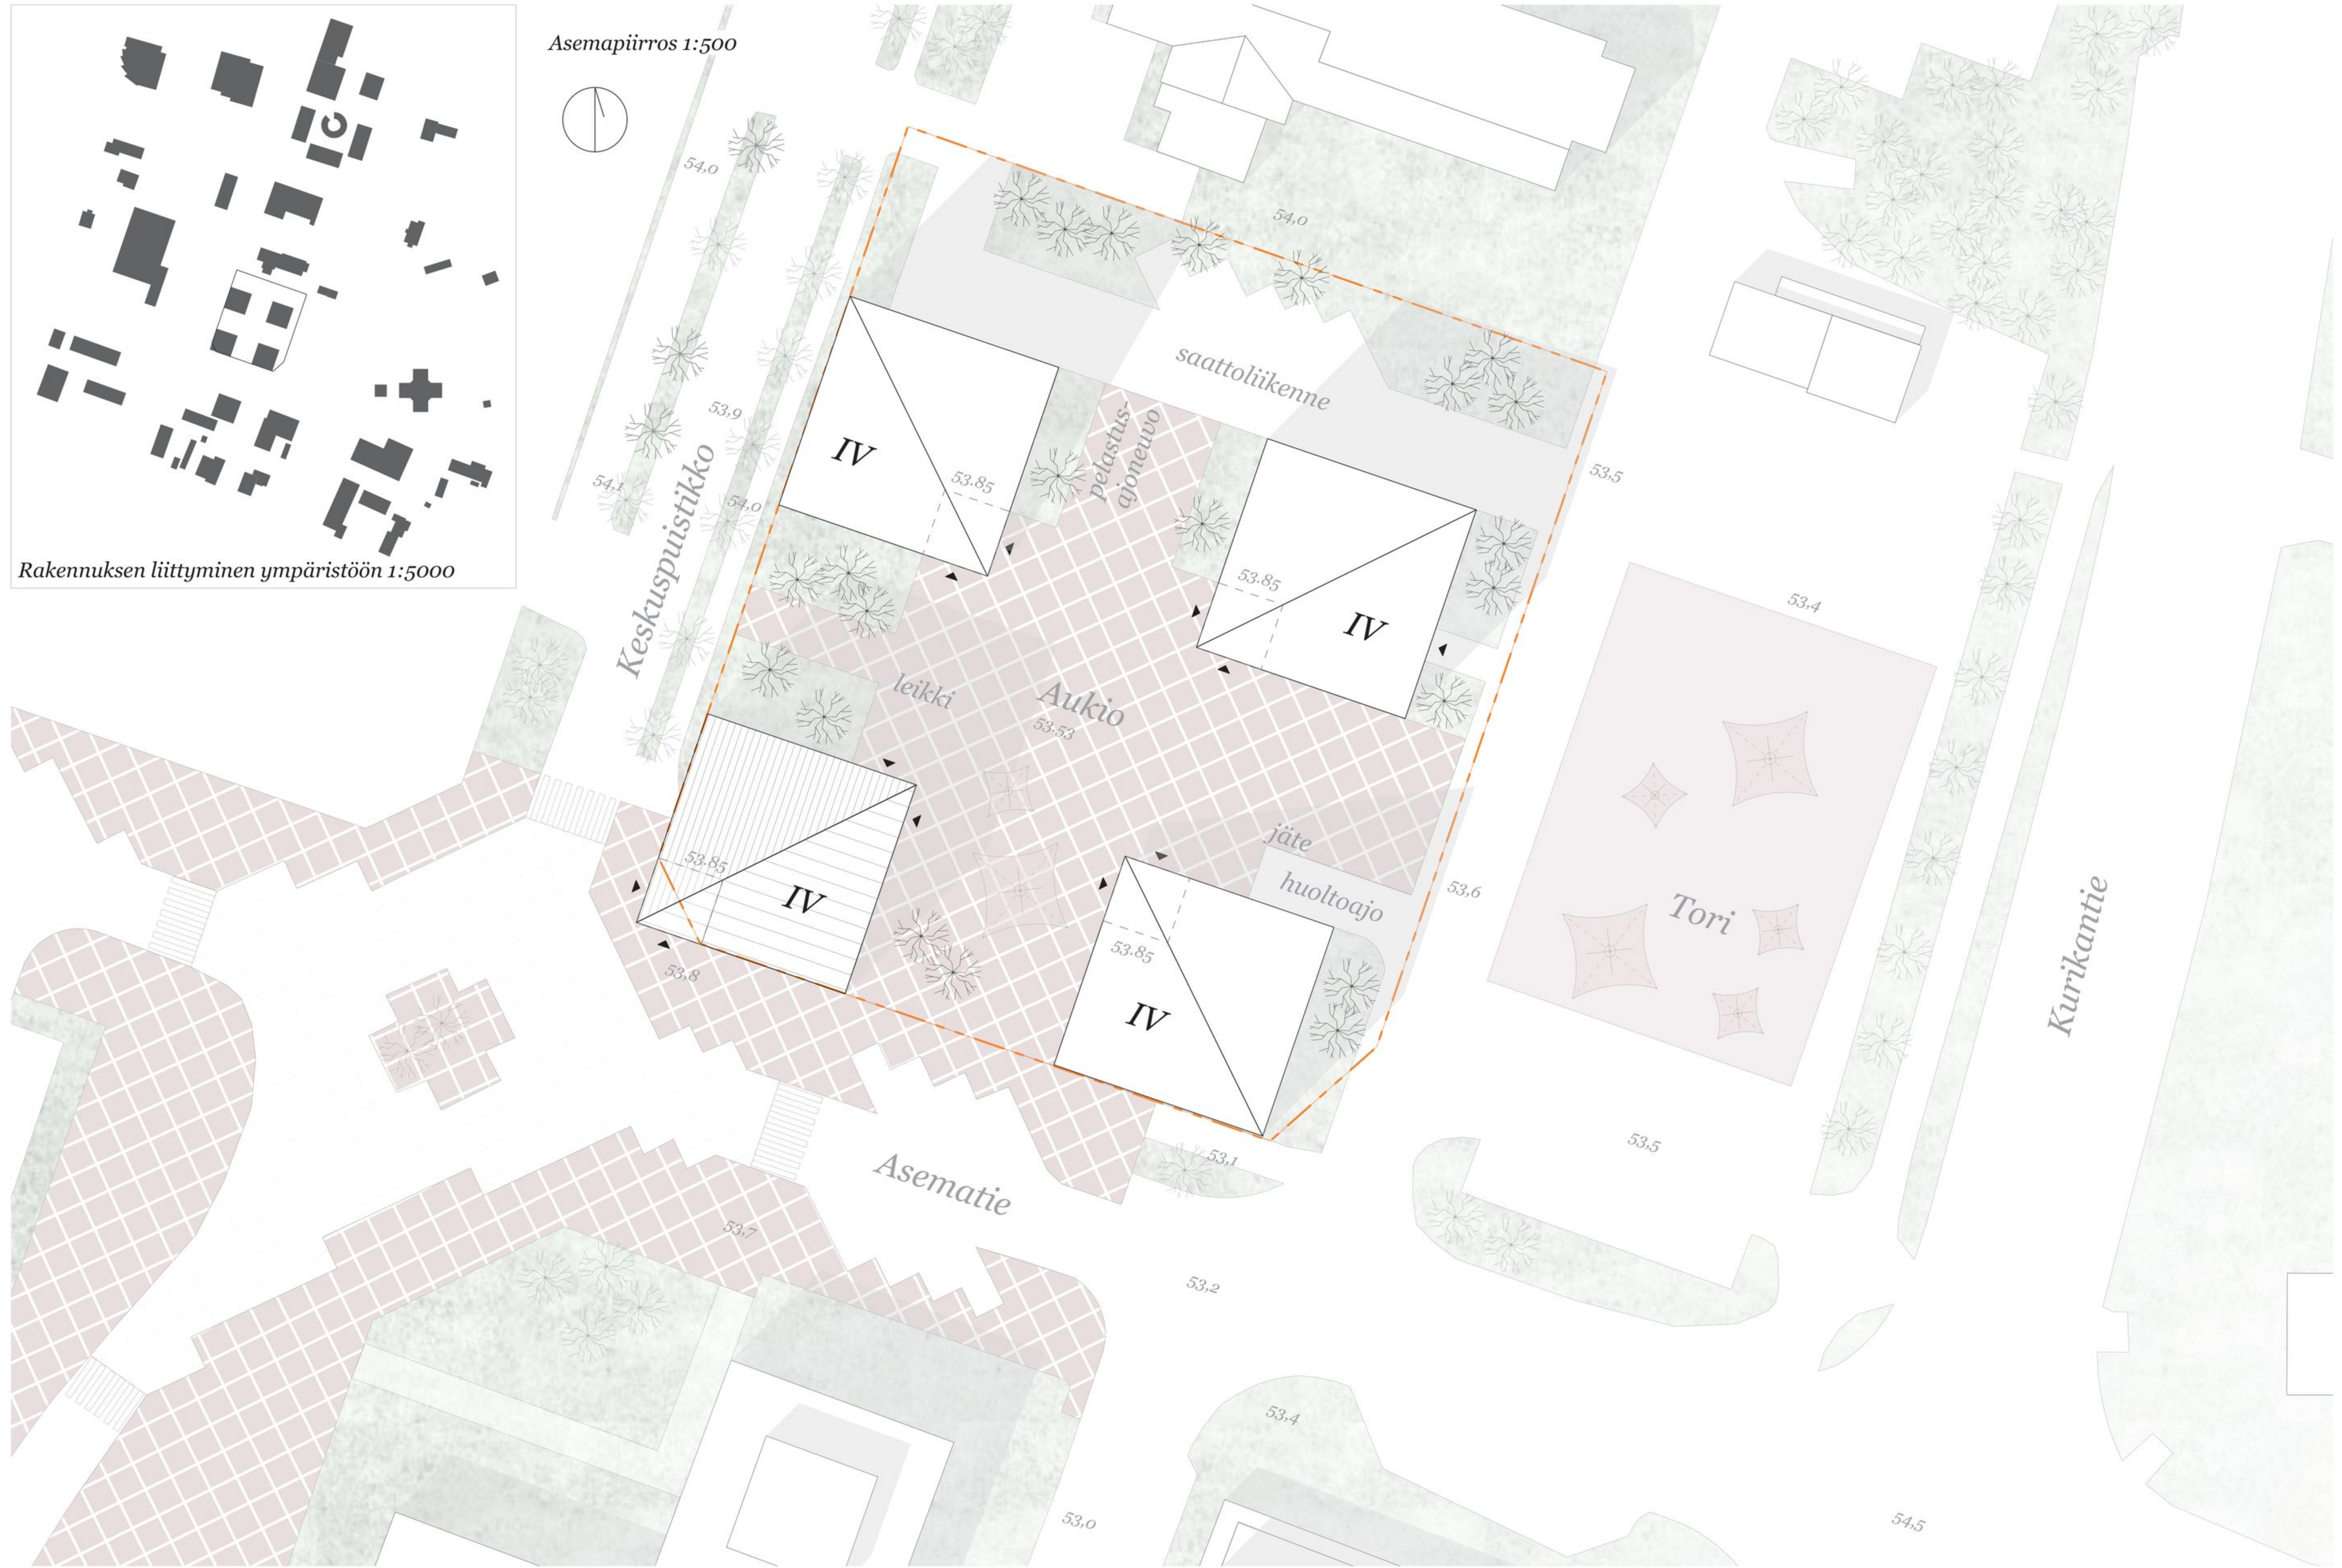





Asemapiirros 1:5000















Julkisivu pohjoiseen 1:250

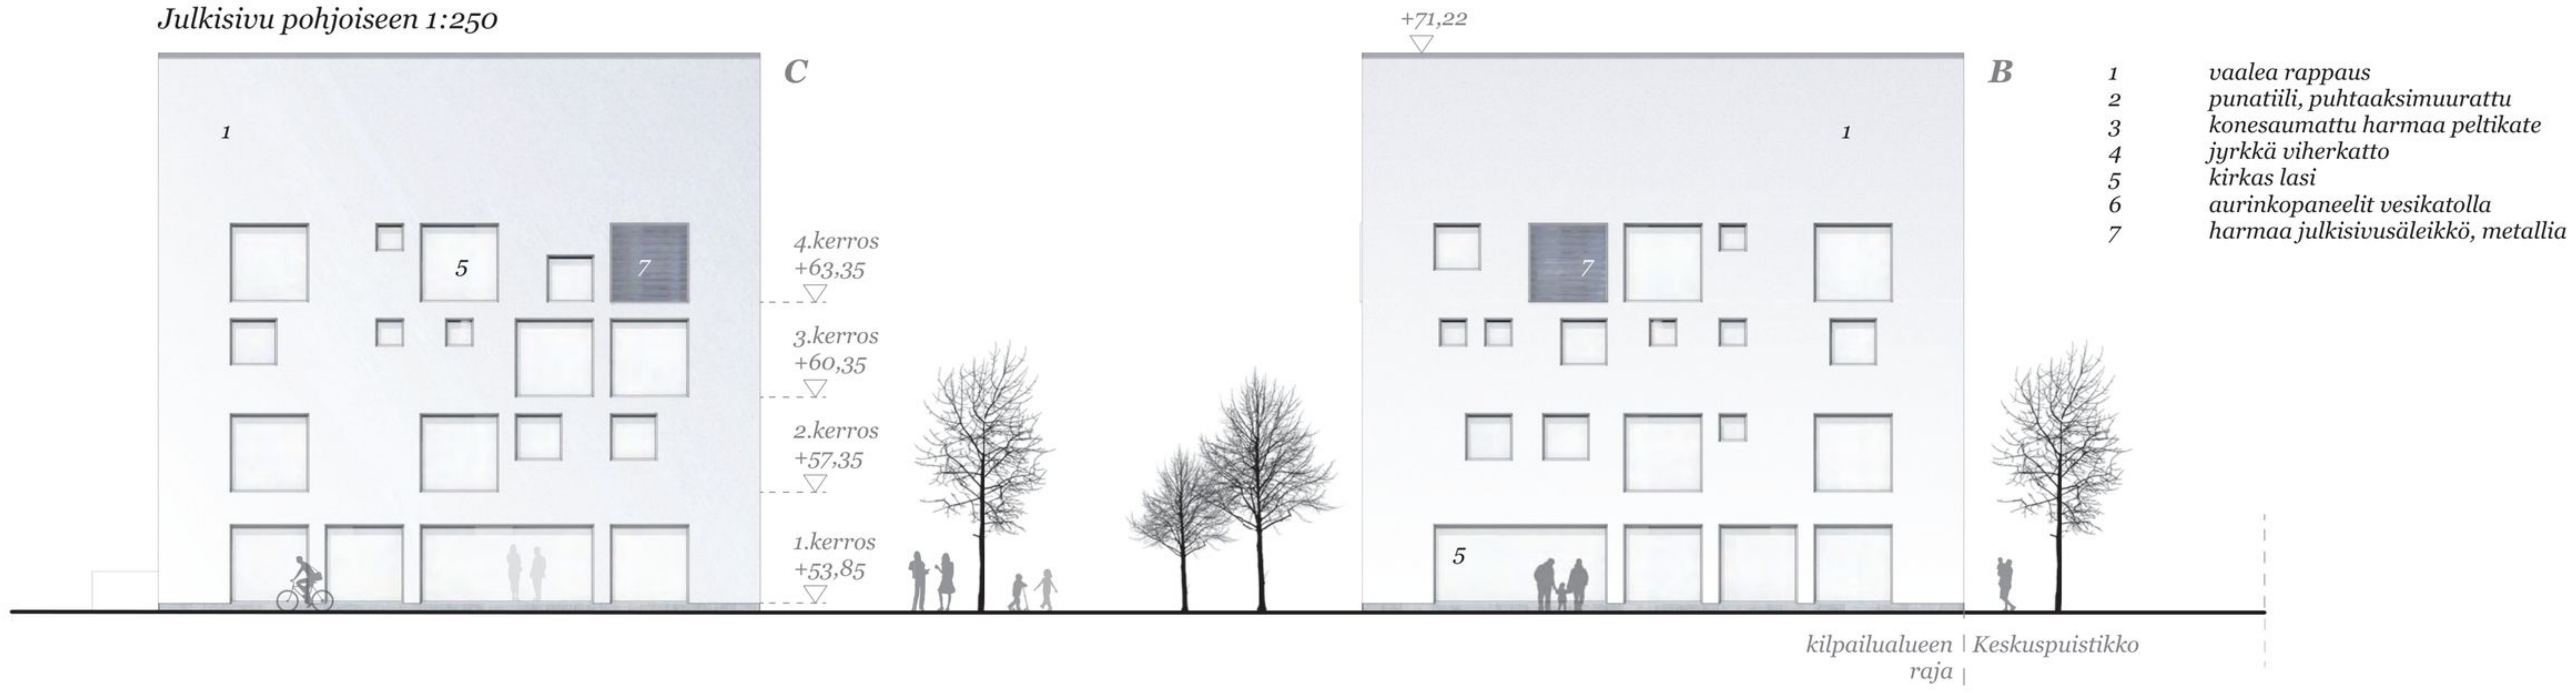

Julkisivu länteen 1:250

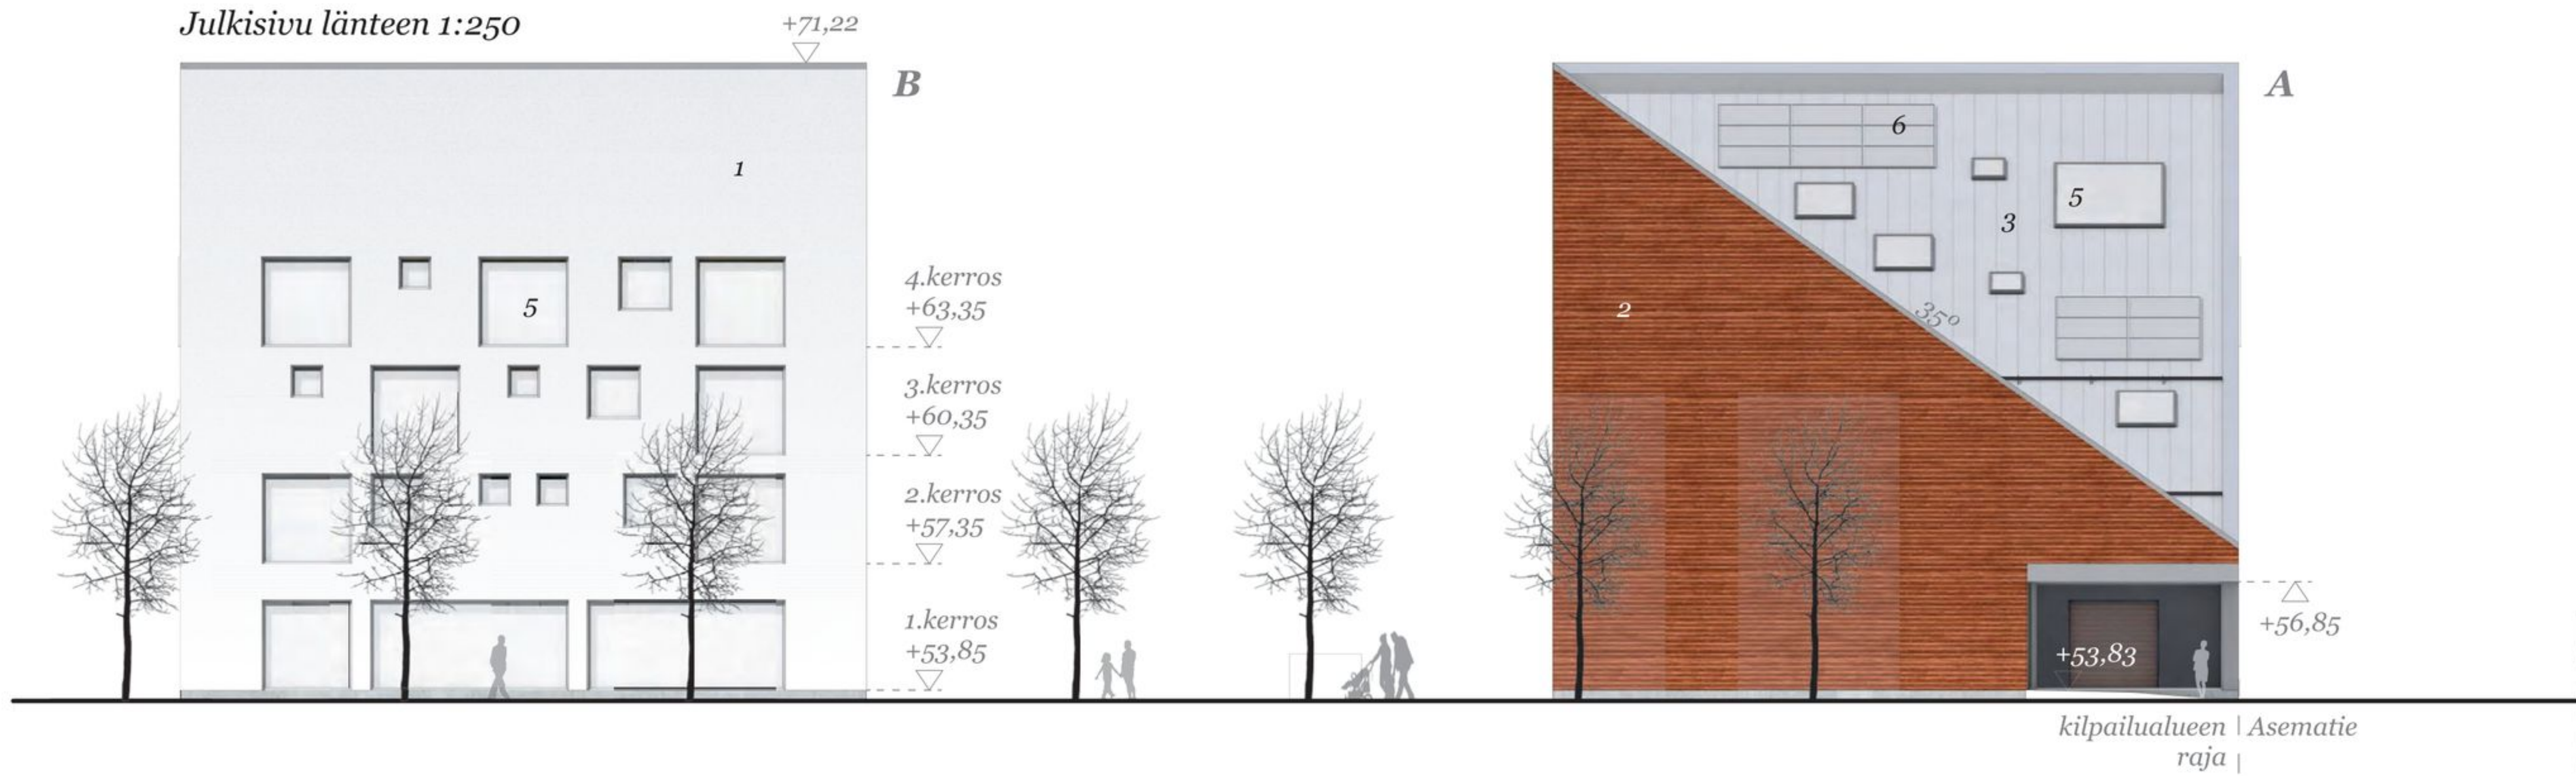


Leikkaus a-a 1:250






Julkisivu etelään 1:250

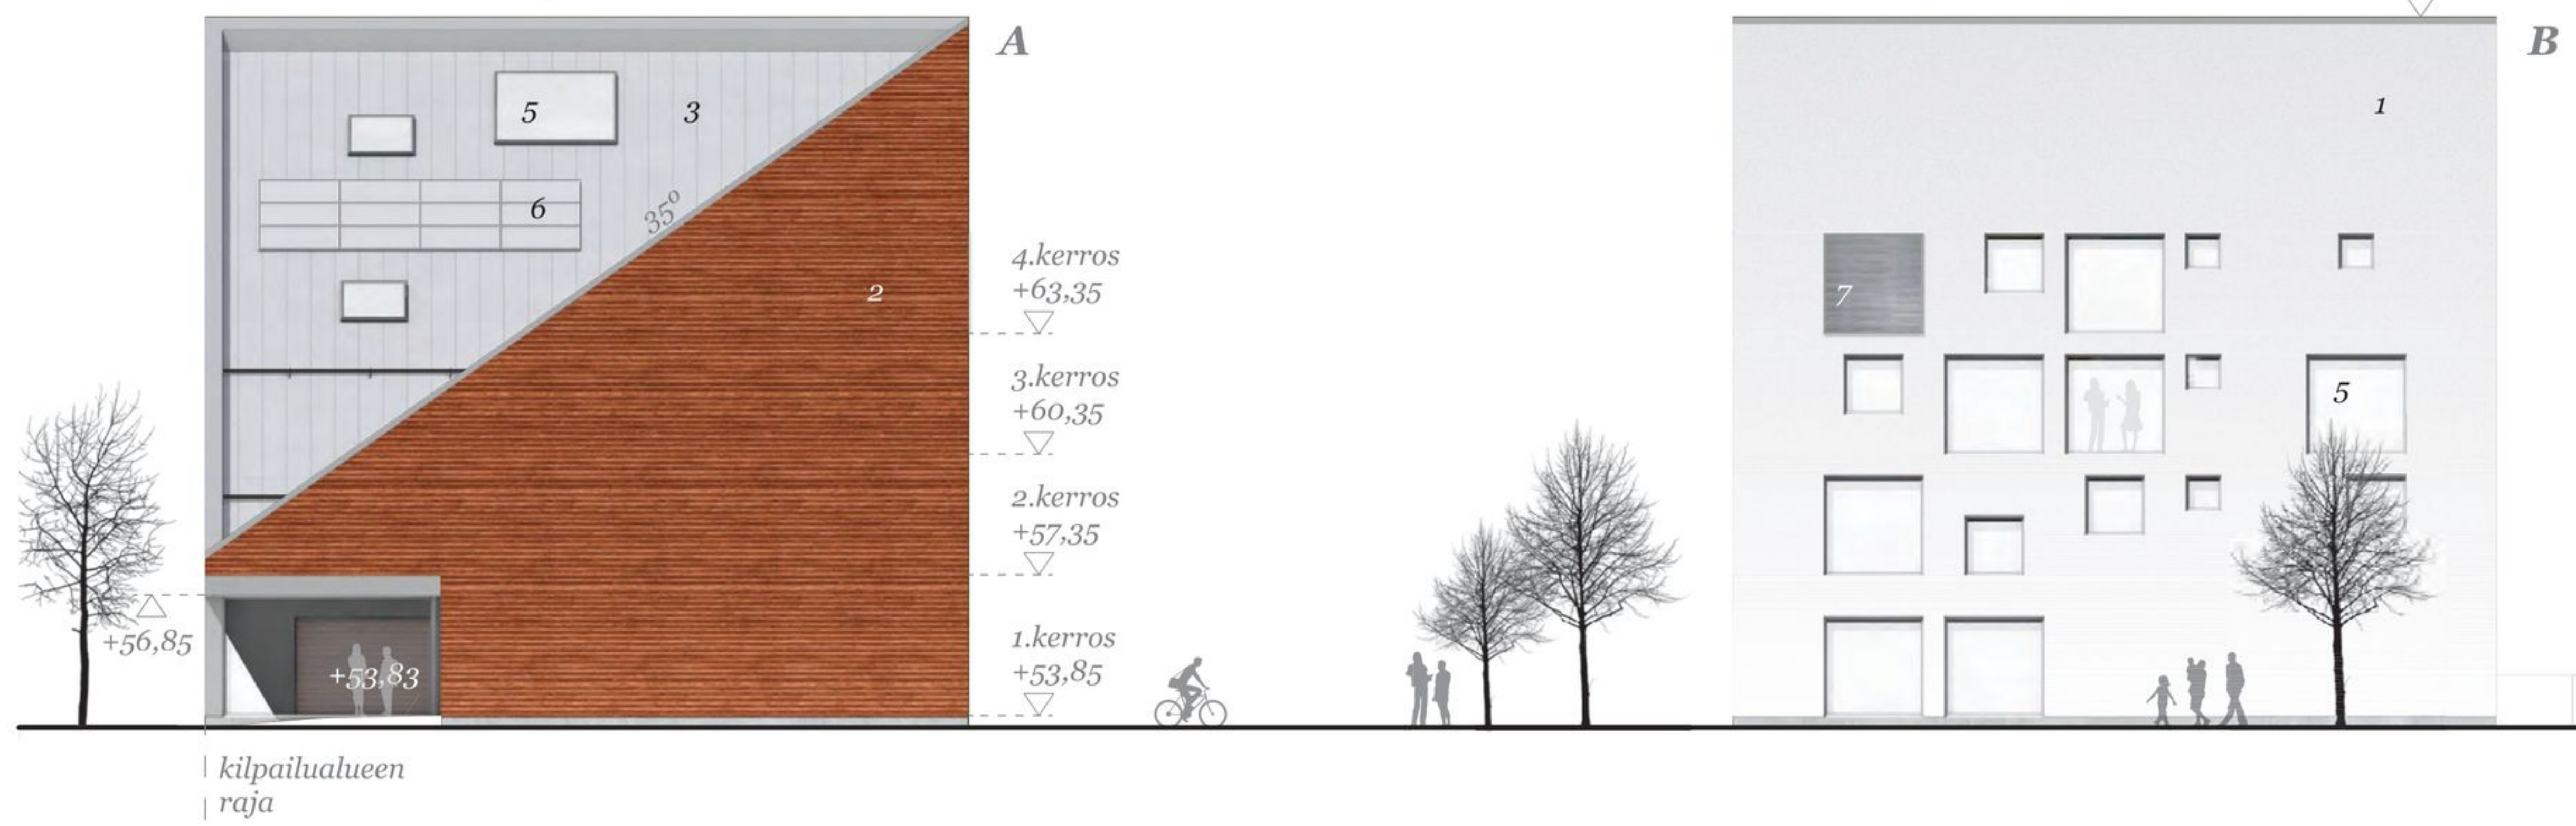


- 1 vaalea rappaus
- 2 punatiili, puhtaaksimuurattu
- 3 konesaumattu harmaa peltikate
- 4 jyrkkä viherkatto
- 5irkas lasi
- 6 aurinkopaneelit vesikatolla
- 7 harmaa julkisivusäleikkö, metallia

Julkisivu itään 1:250

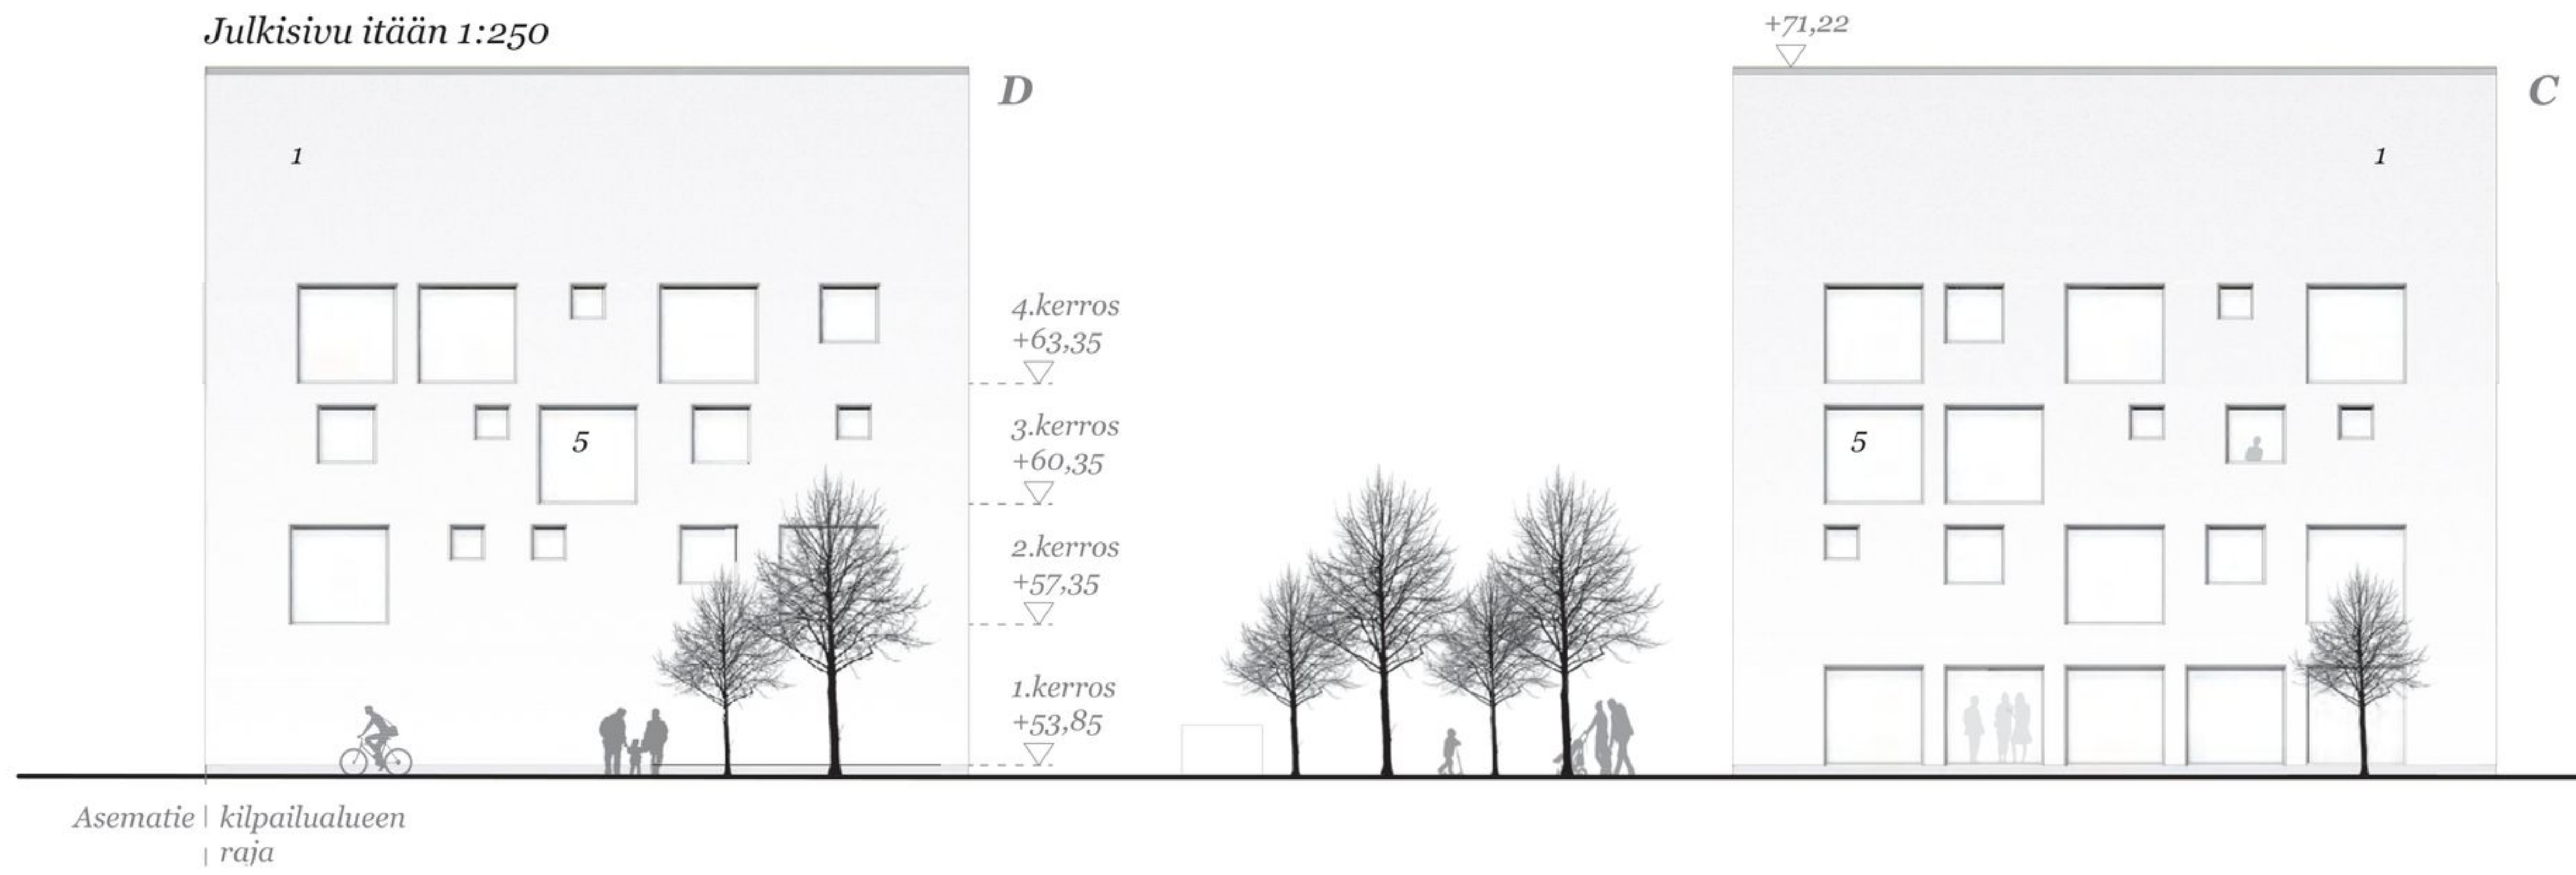

Leikkaus b-b 1:250

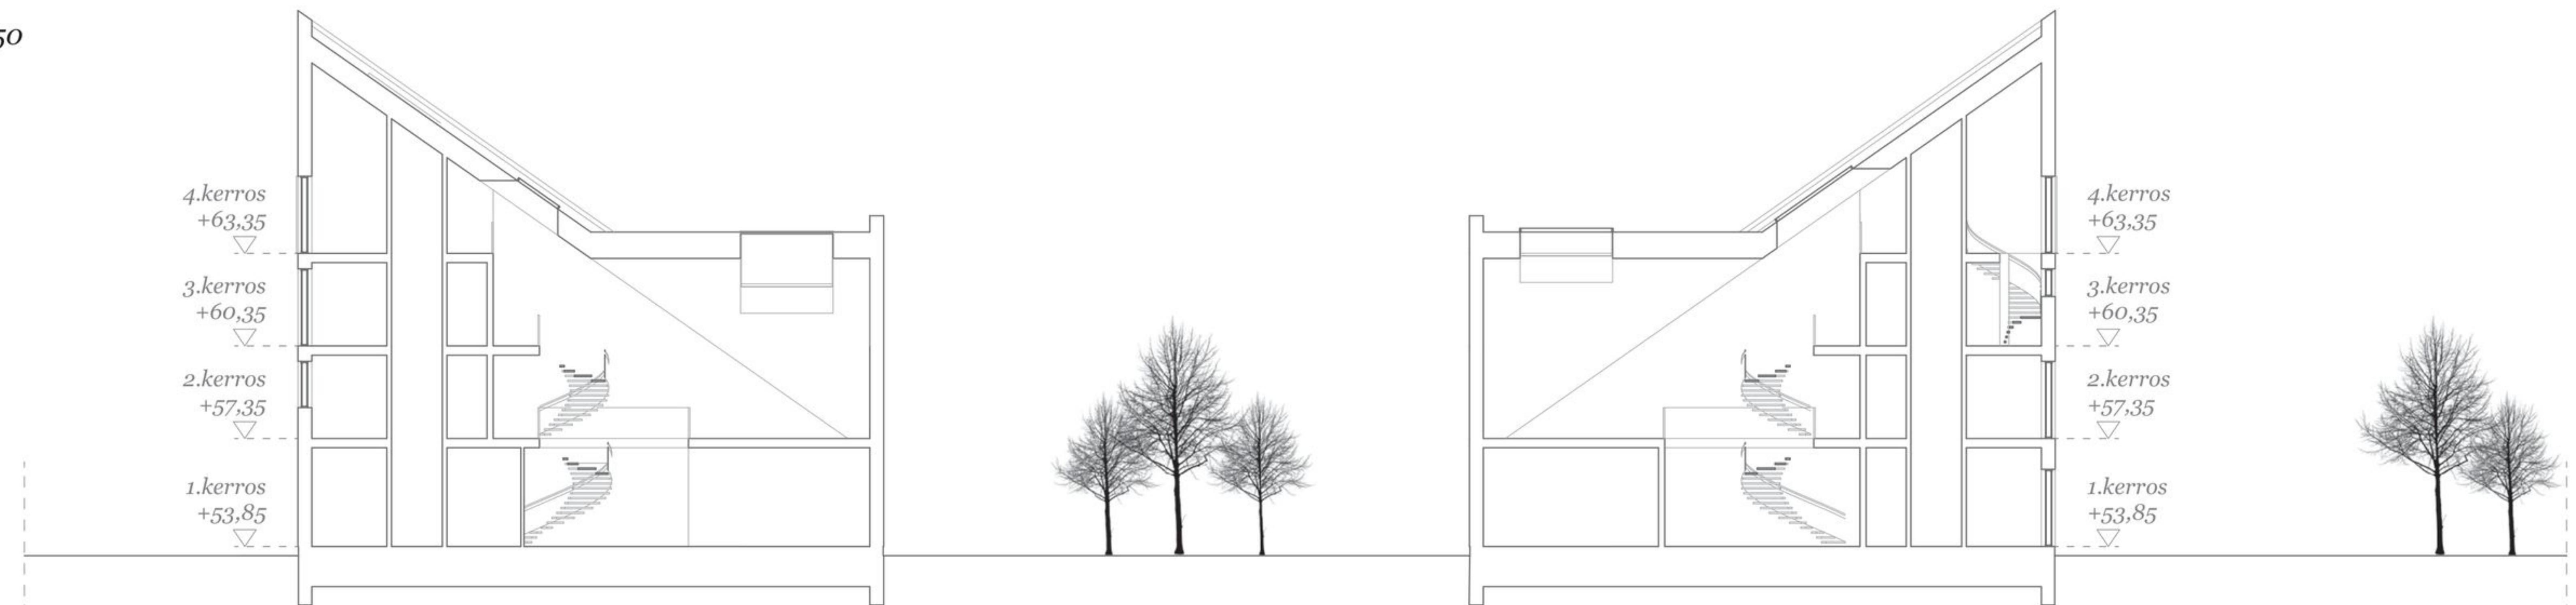

Neljä latoa