




Näkymä Asematieltä pääsisäänkäynnille

“Atrium”



Viistoilmakuva lounaasta

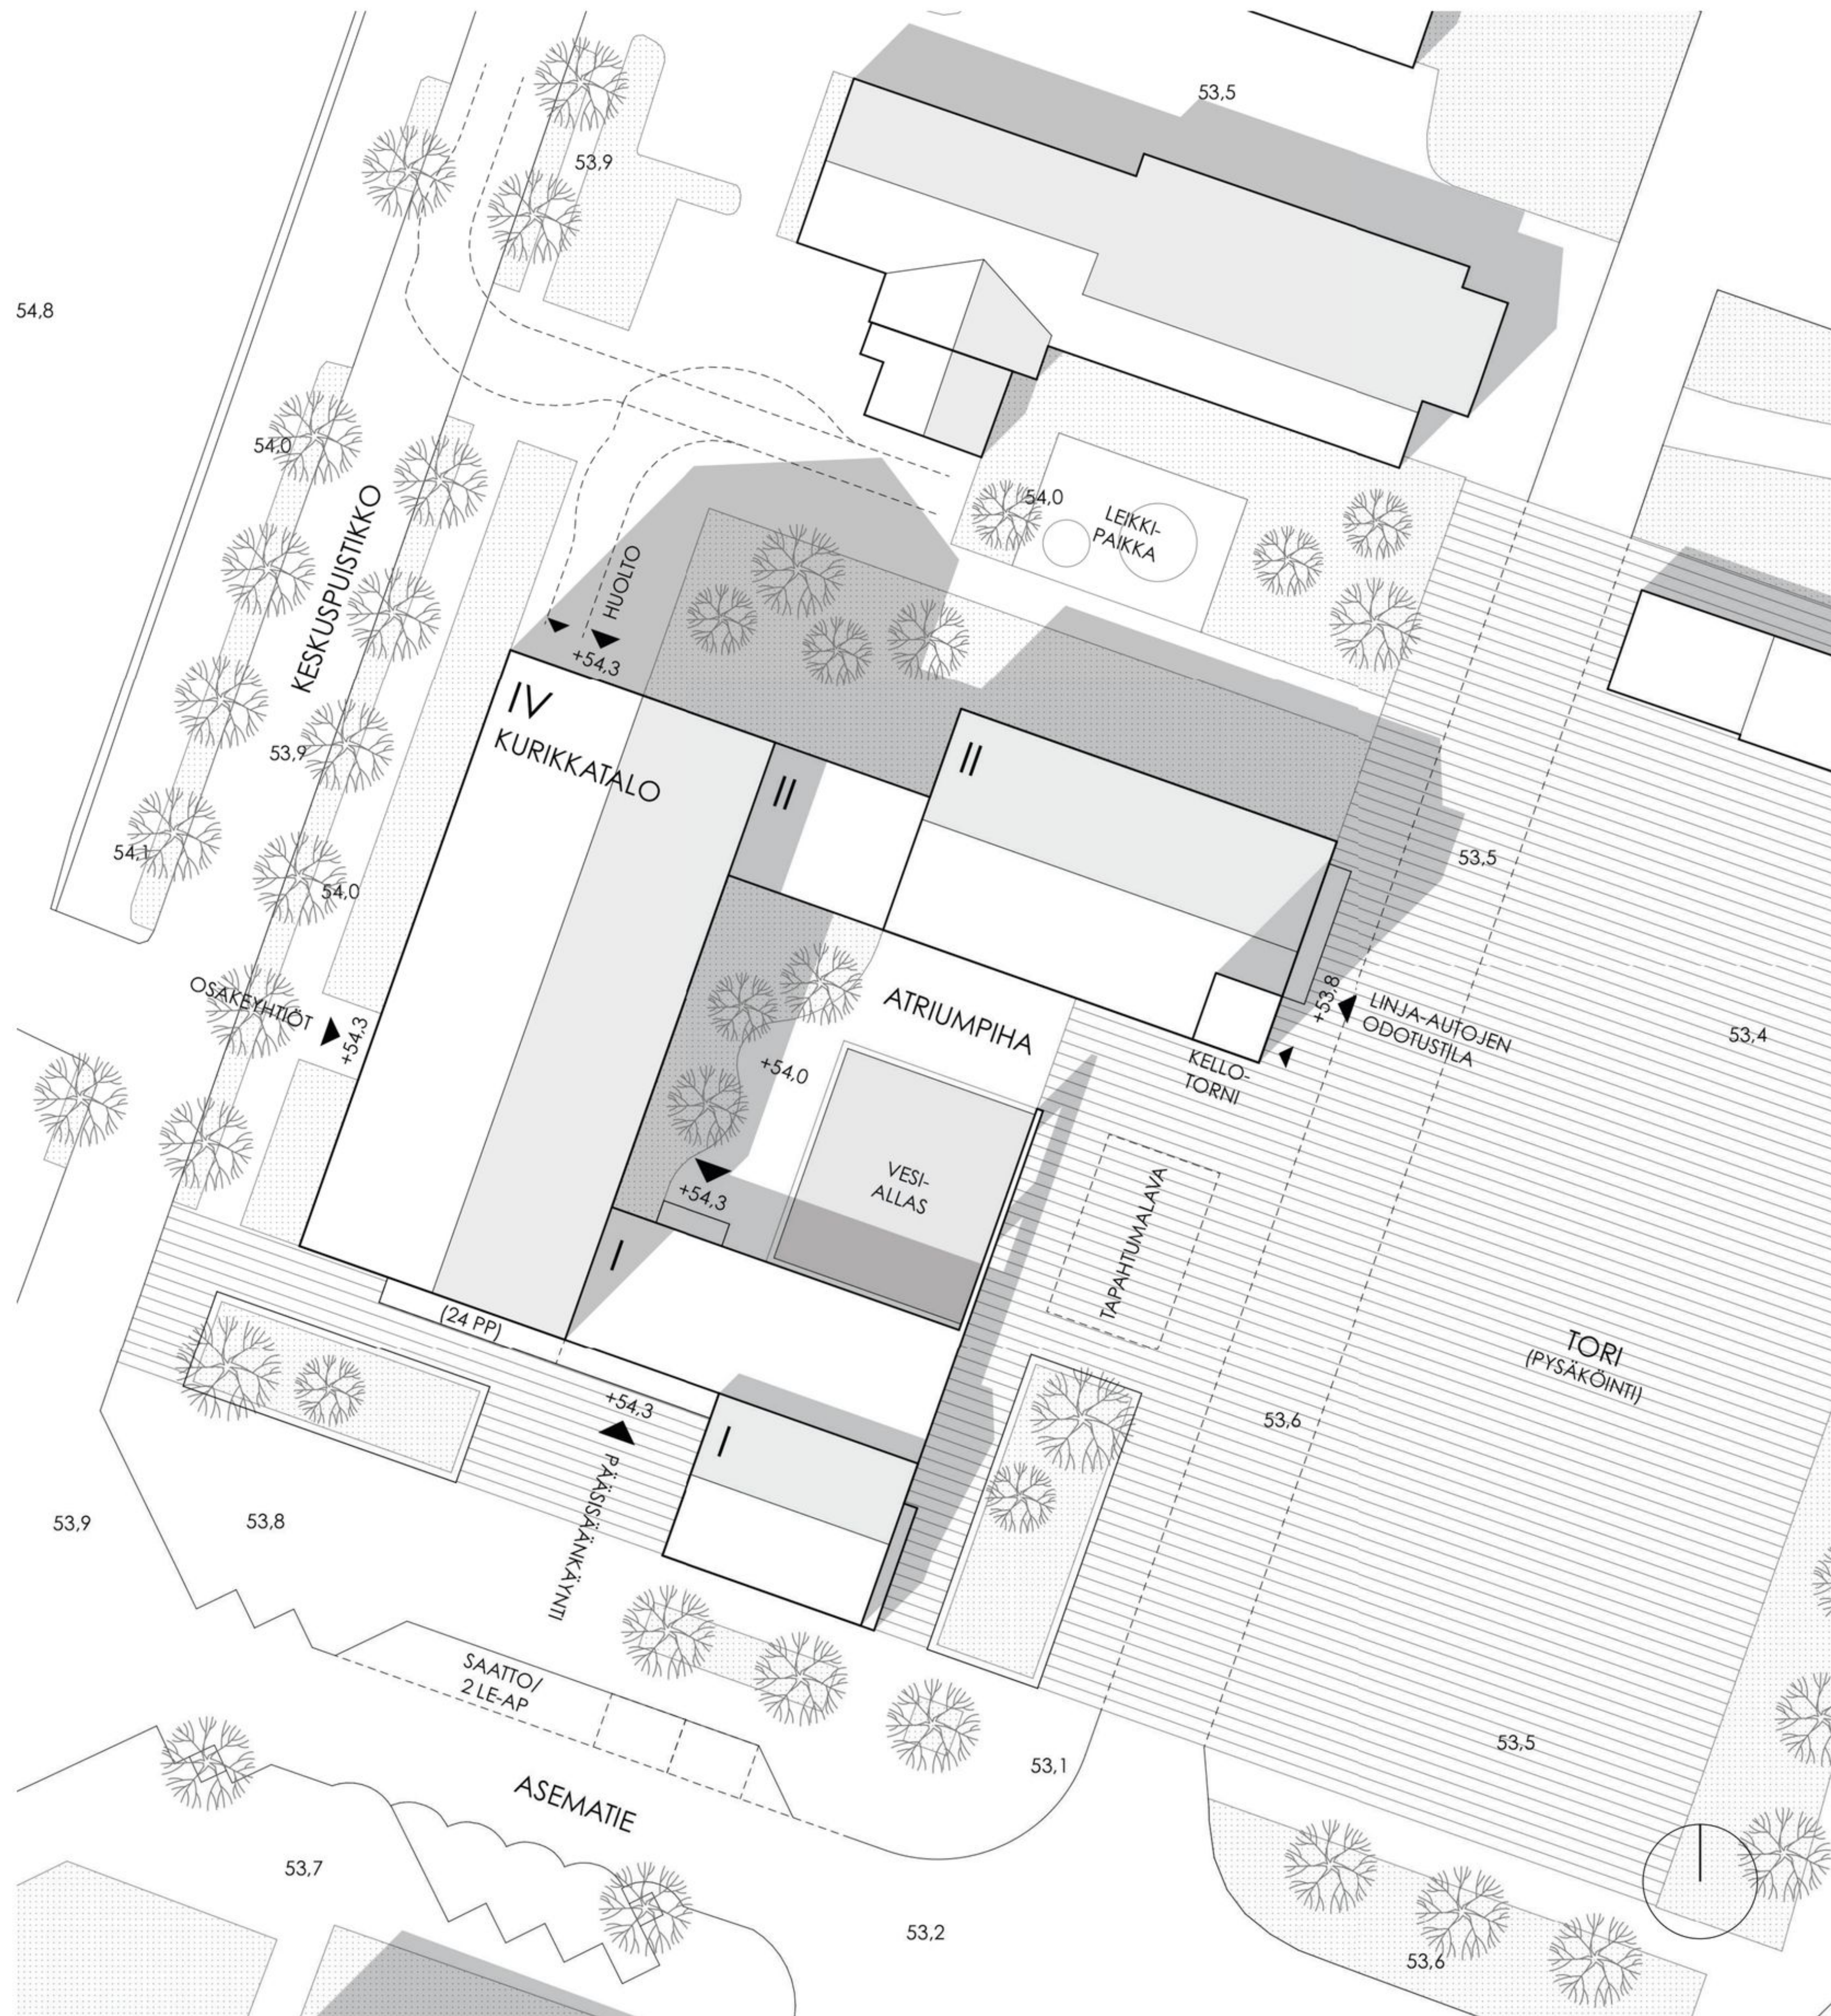

Asemapiirros 1 : 500



Liittyminen ympäristöön 1 : 5000



Julkisivu etelään 1:250



Julkisivu länteen 1:250

Julkisivumateriaalit

- 1. konesaumattu pelti, punaruskea
- 2. punatiili
- 3. lasi, kirkas
- 4. tiili, harmaa
- 5. metalli, harmaa



Julkisivu pohjoiseen 1:250



Julkisivu itään 1:250

Julkisivumateriaalit

- 1. konesaumattu pelti, punaruskea
- 2. punatiili
- 3. lasi, kirkas
- 4. tiili, harmaa
- 5. metalli, harmaa



Näkymä atriumpihalta kirkolle



Näkymä aulasta