



JUNTU

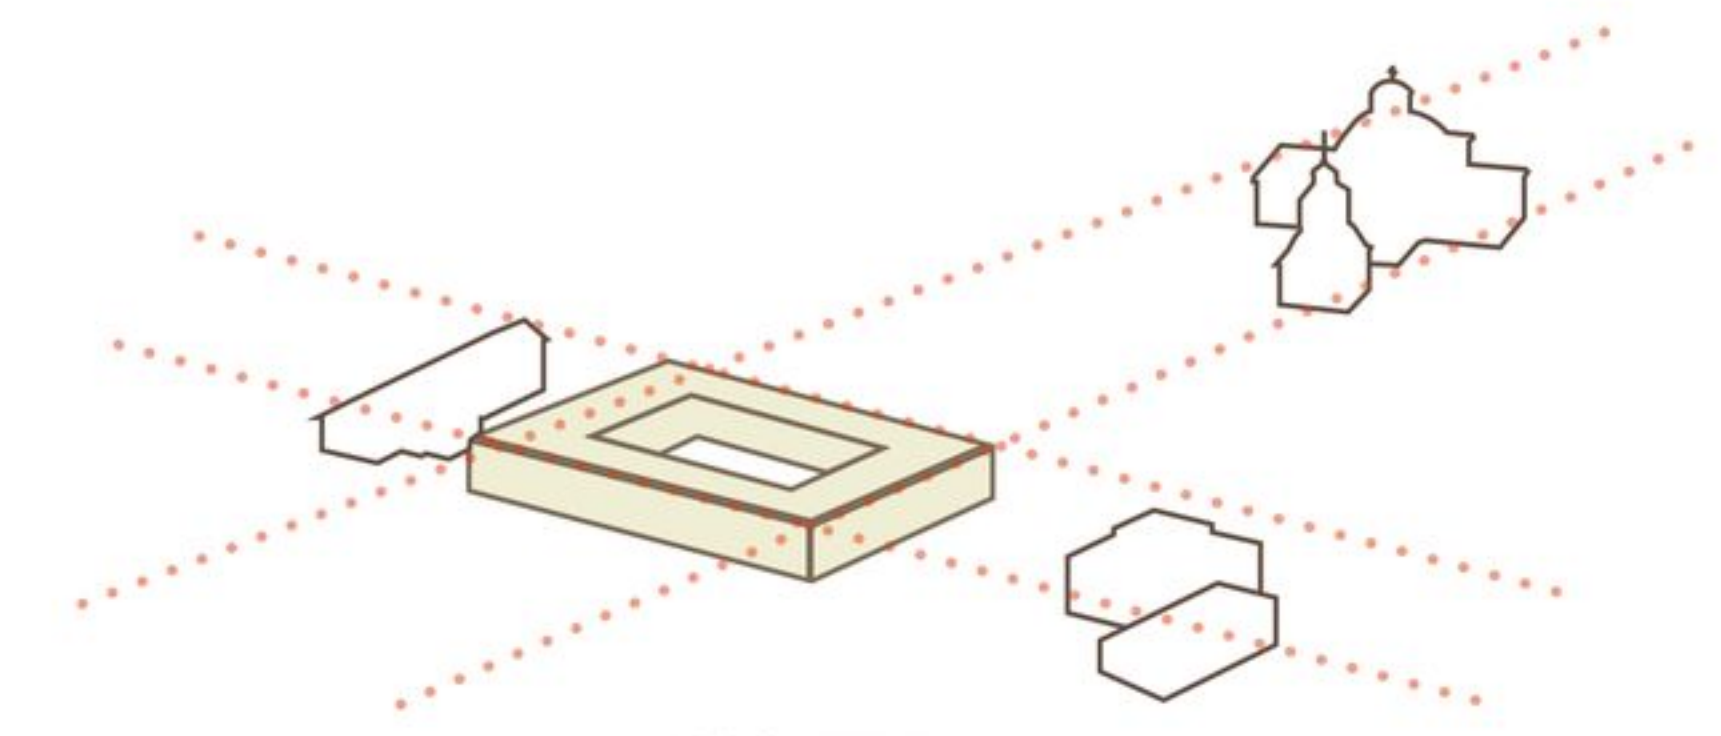





MASSOITTELU

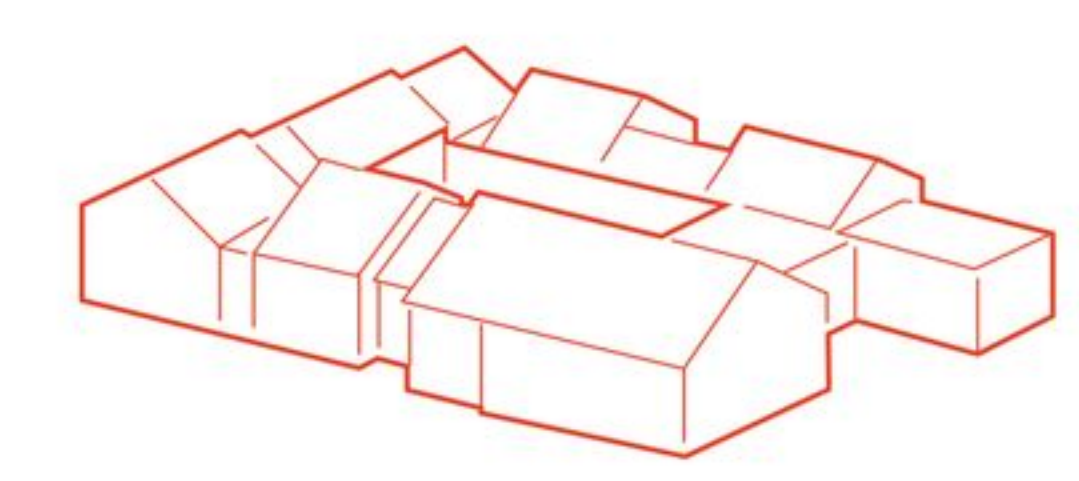

MUOTOKIELI

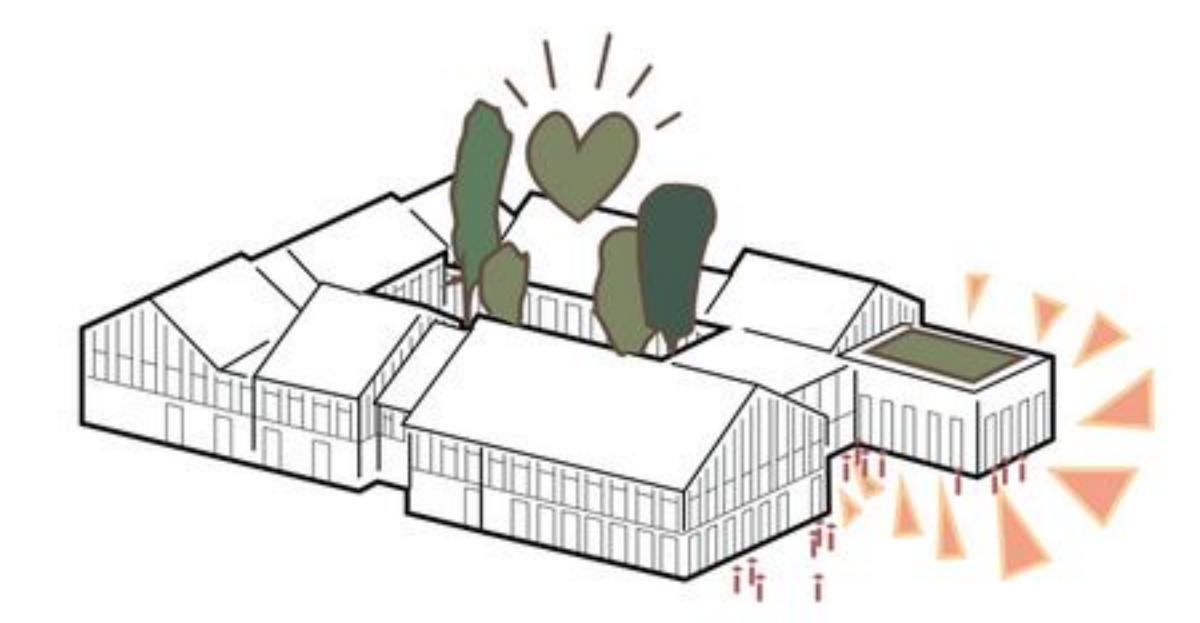

ARVOT

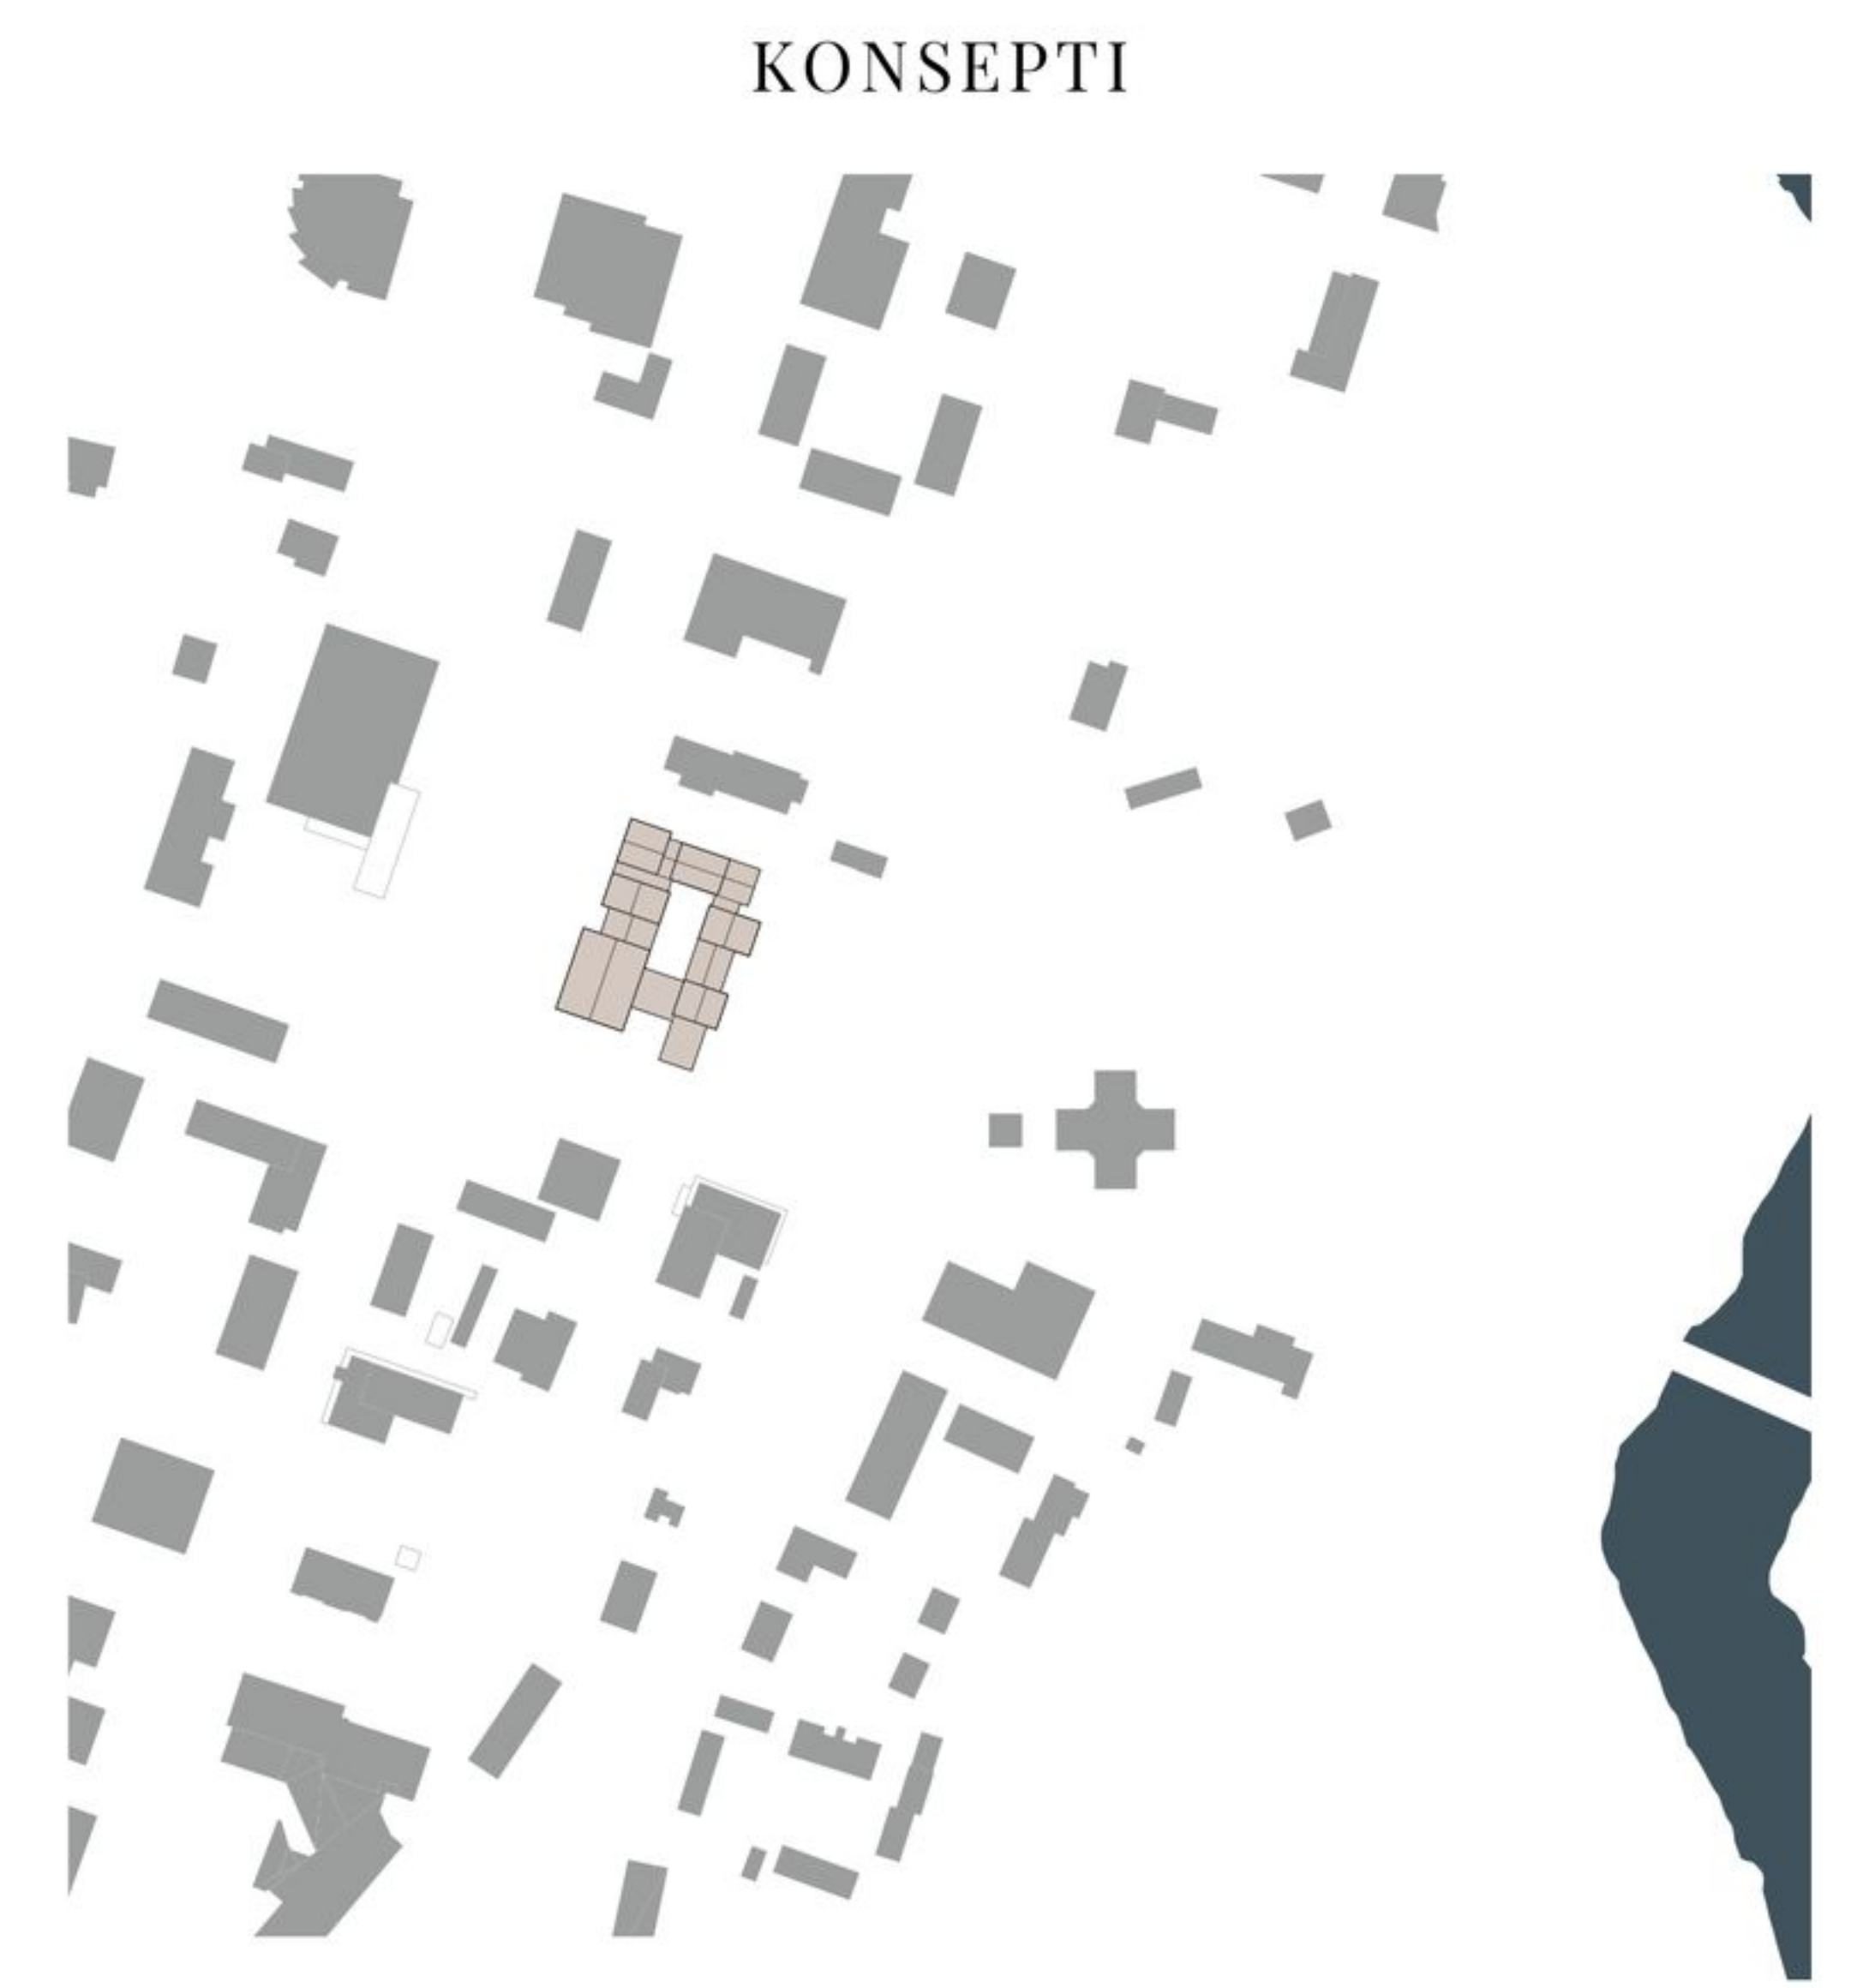

KONSEPTI

^ RAKEISUUS / 1:5000


< ASEMAPIIRUSTUS / 1:500



^ NÄKYMÄ TEKNISESTÄ OSASTOSTA SISÄPIHALLE


< NÄKYMÄ AULASTA

∨ NÄKYMÄ SISÄPIHALTA AULAN SUUNTAAN

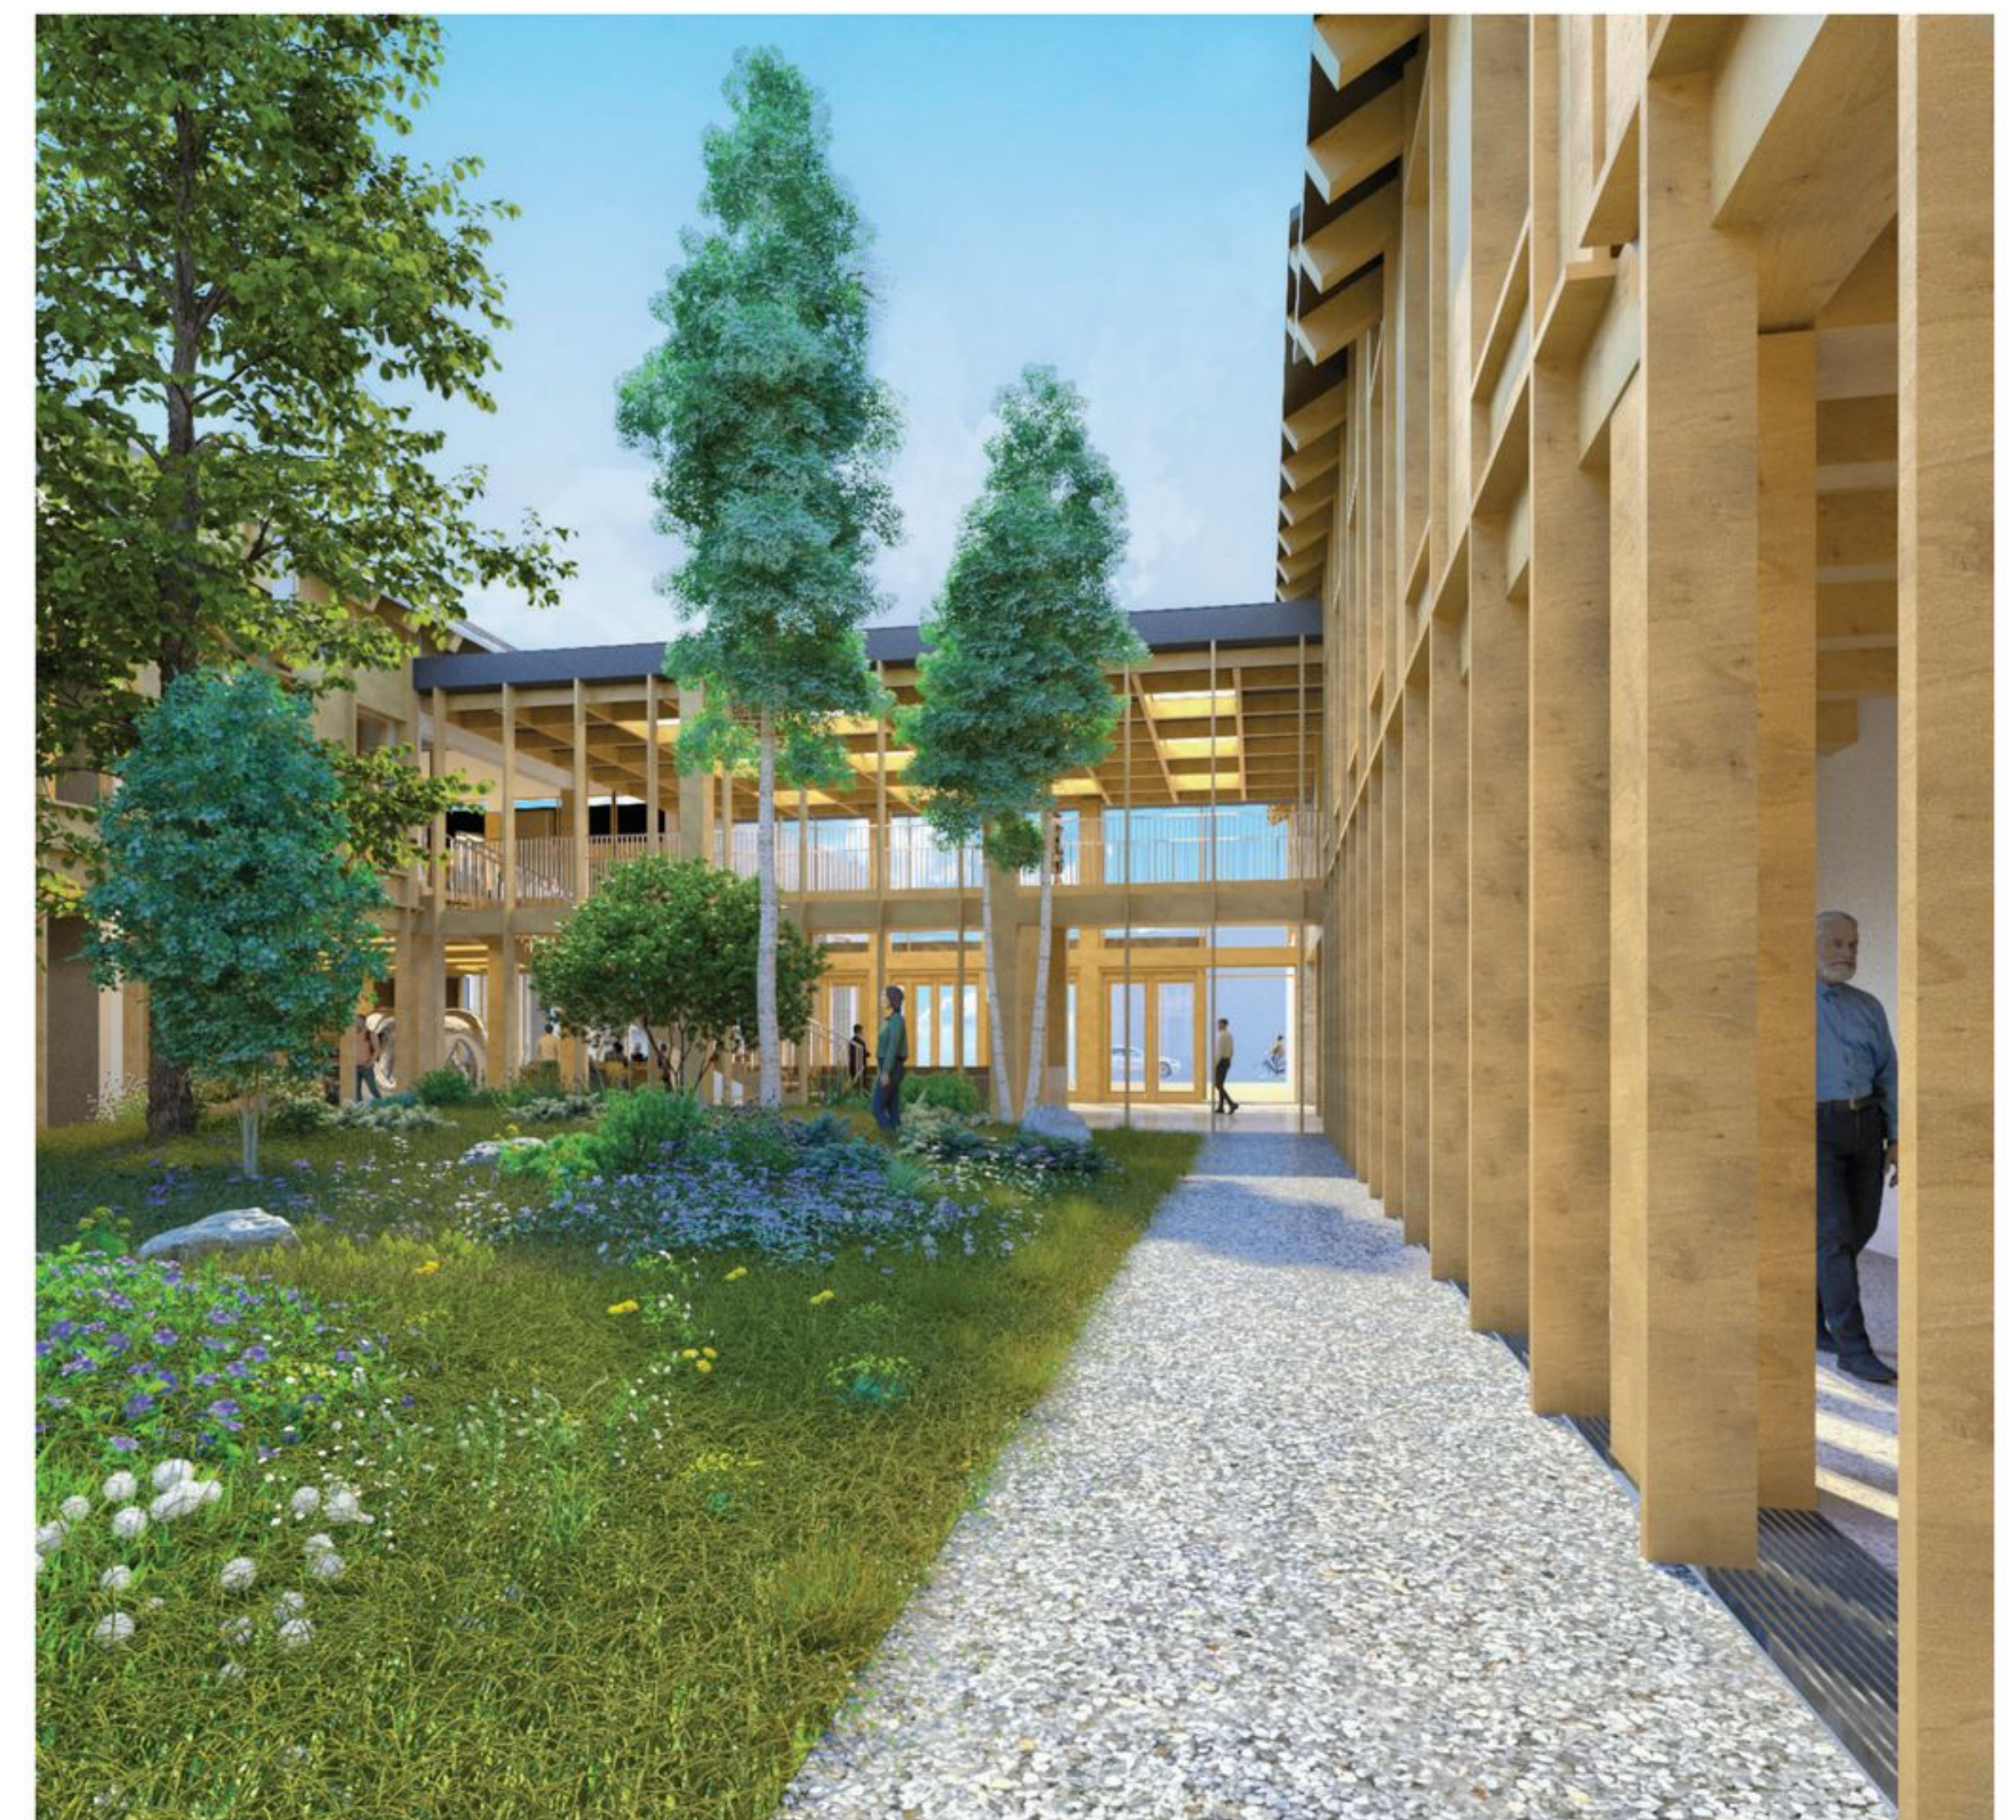





JULKISIVU ITÄÄN / 1:250

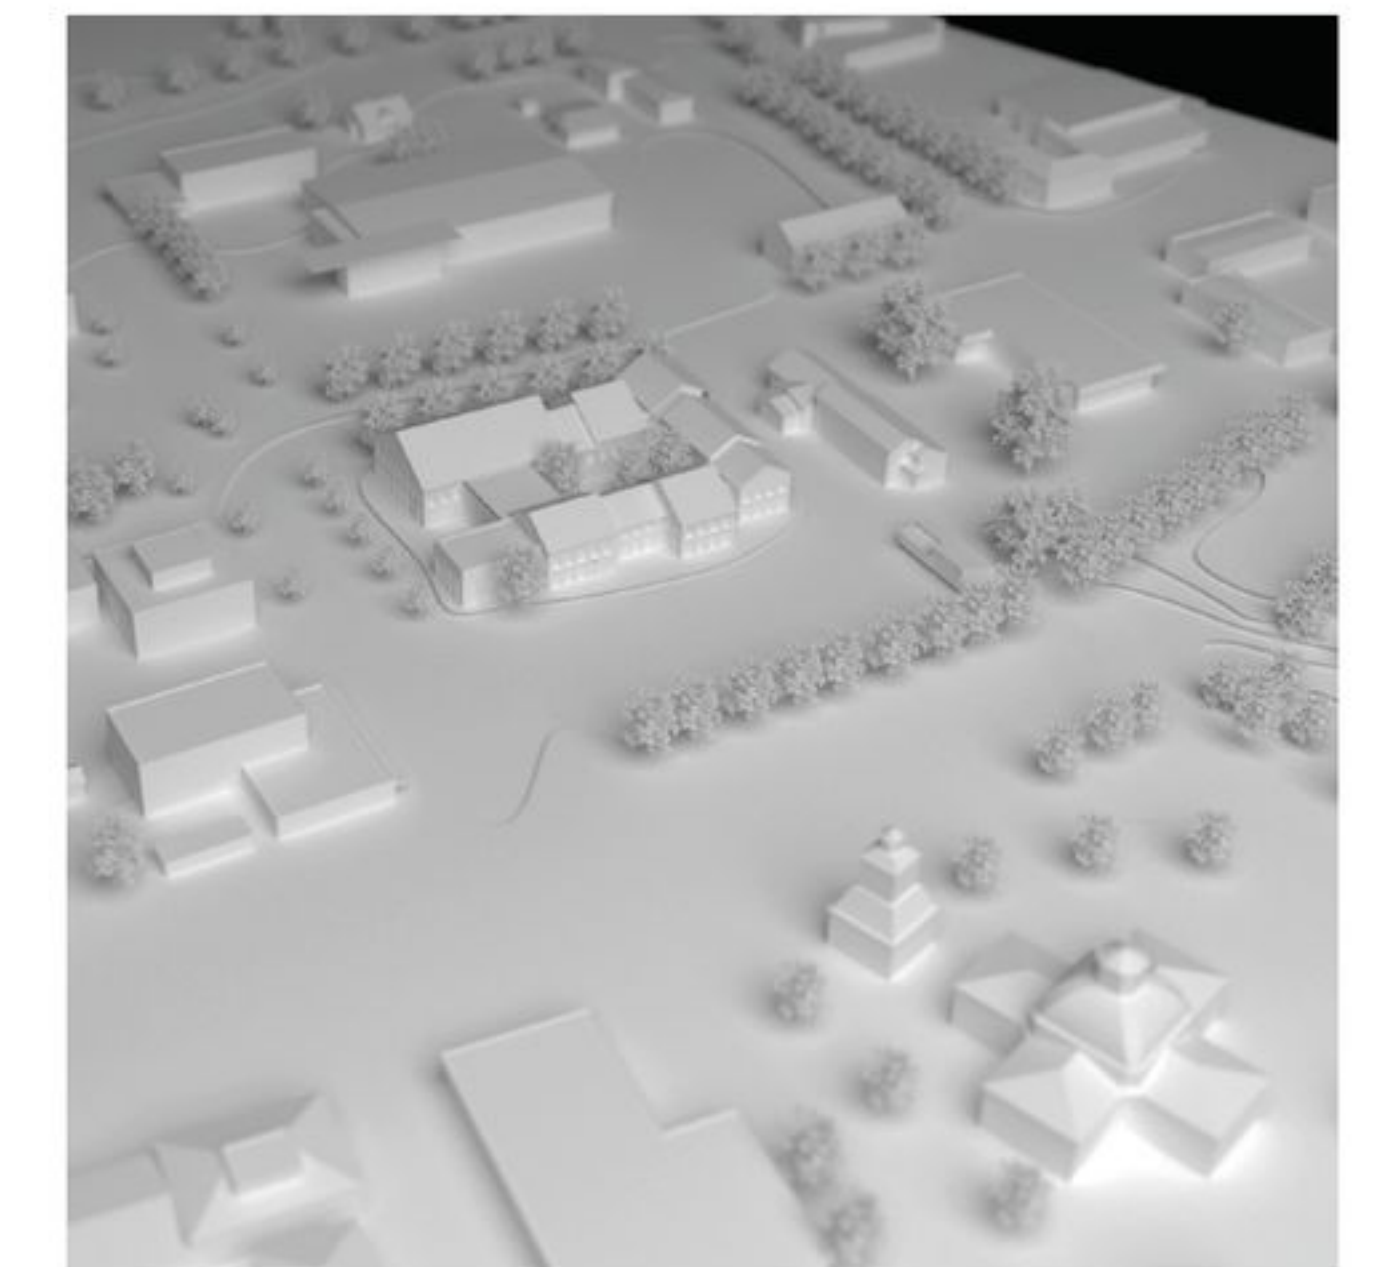

ILMAKUVA IDÄSTÄ

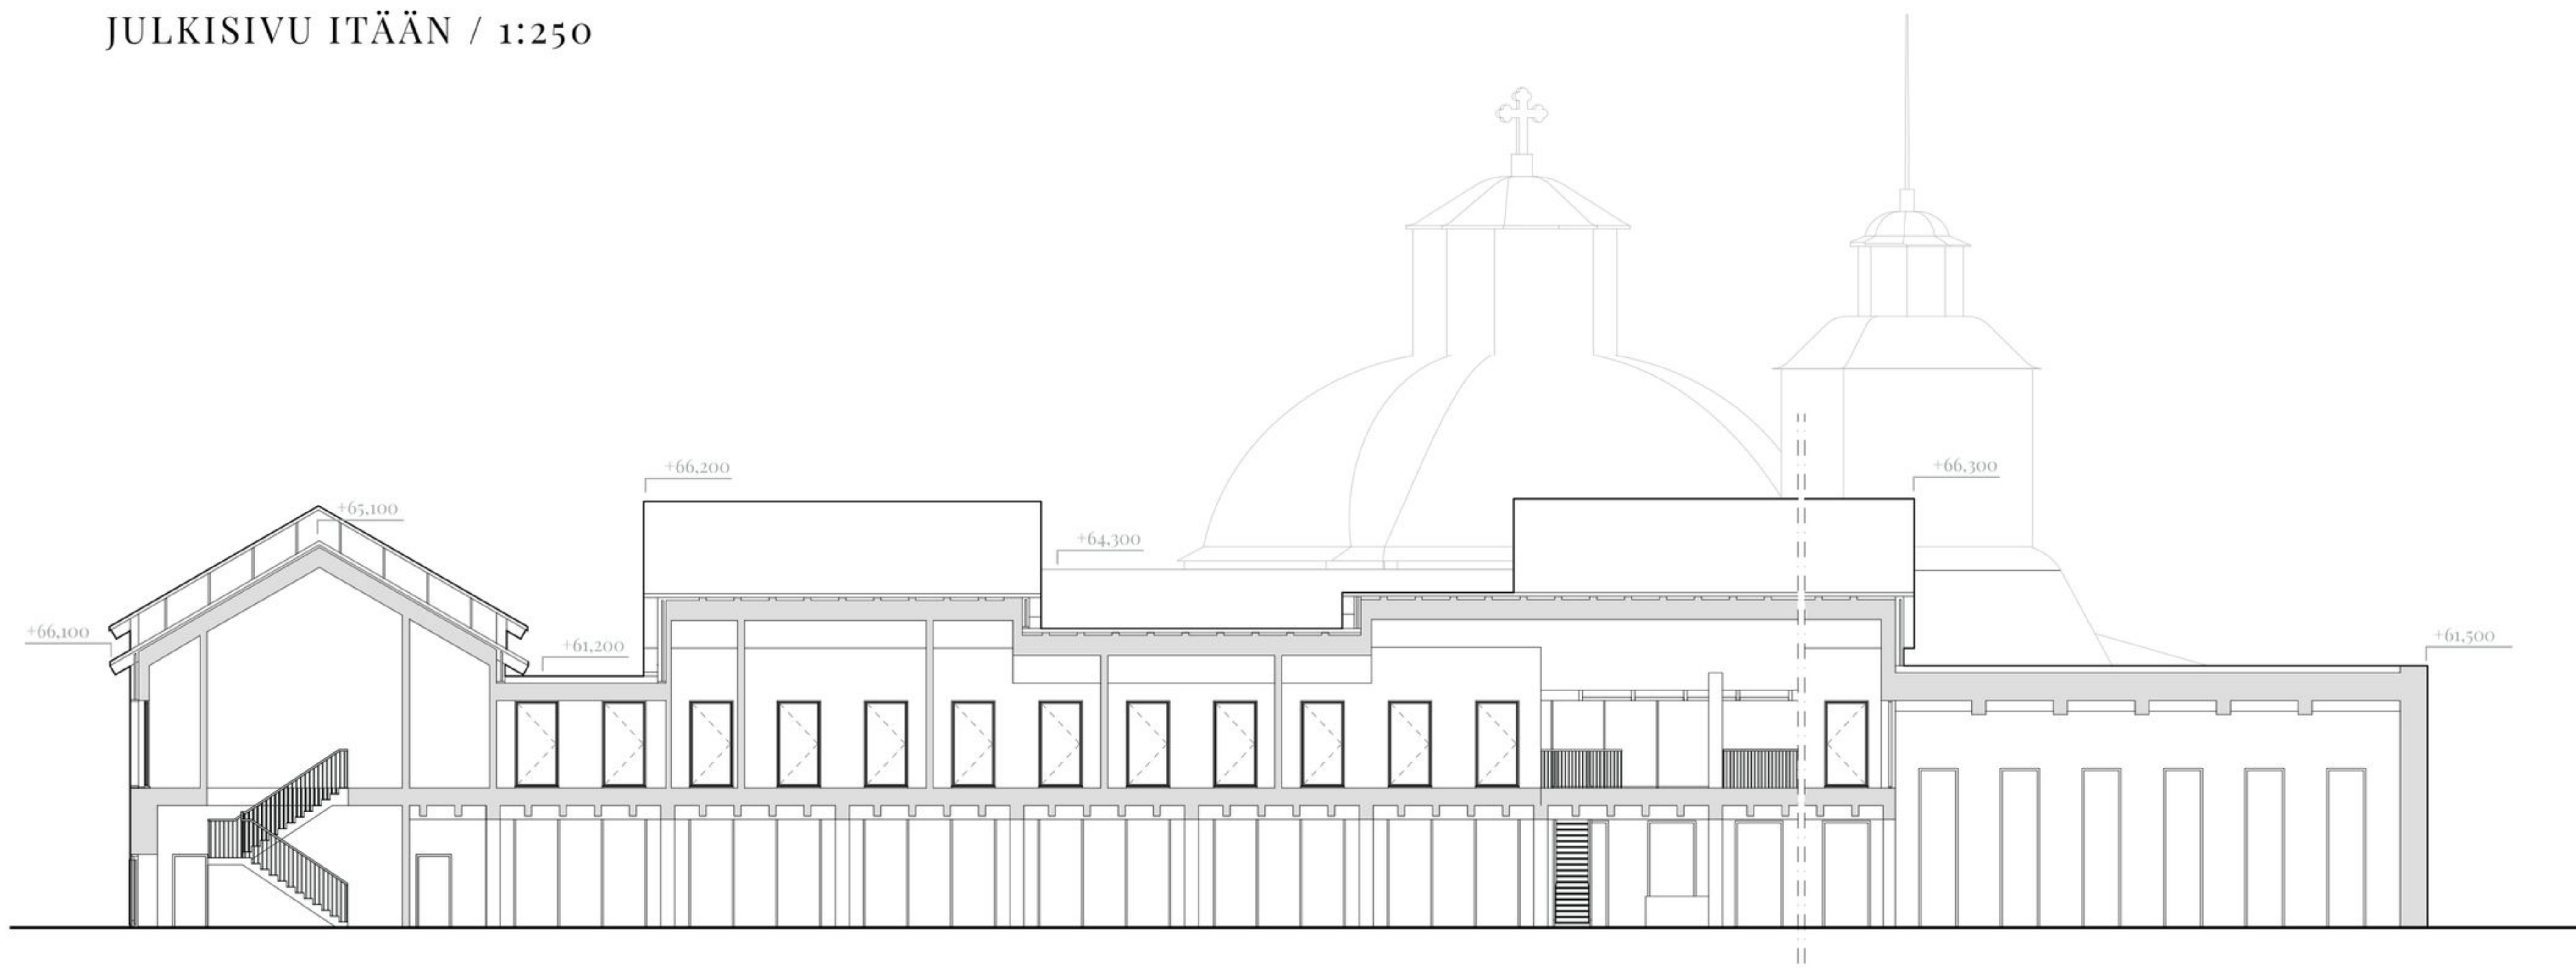


LEIKKAUS A-A / 1:250

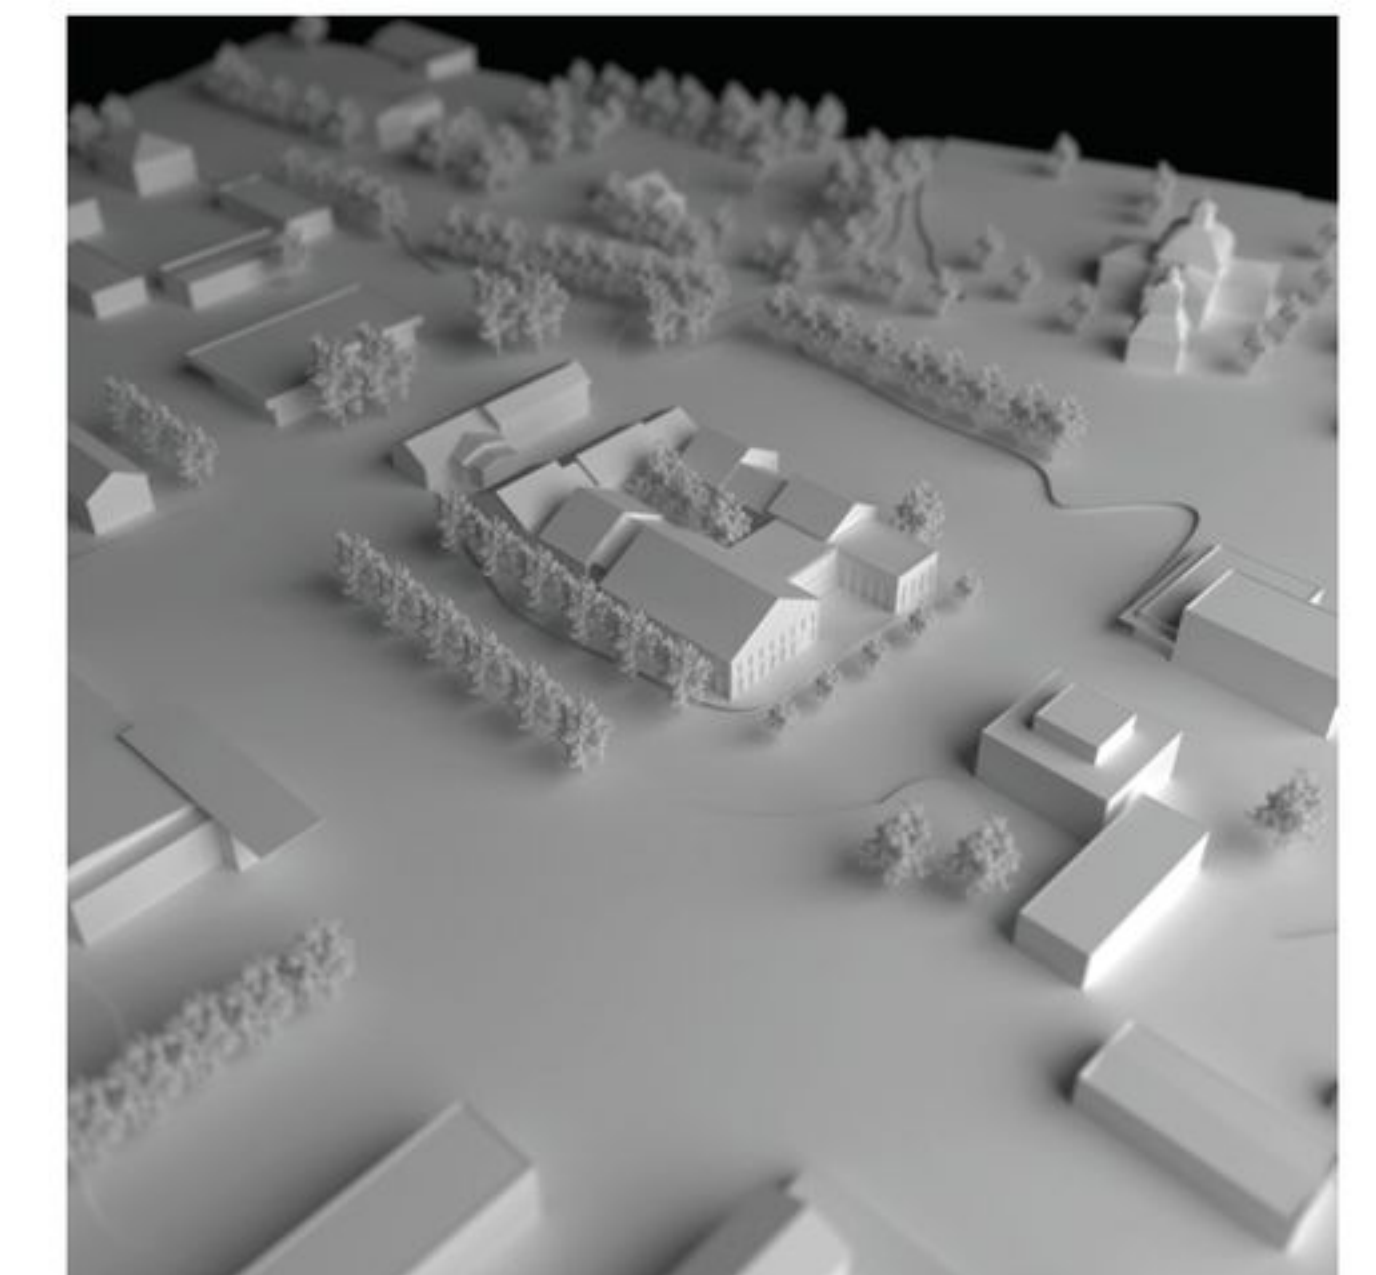

ILMAKUVA LOUNAASTA



JULKISIVU LÄNTEEN / 1:250

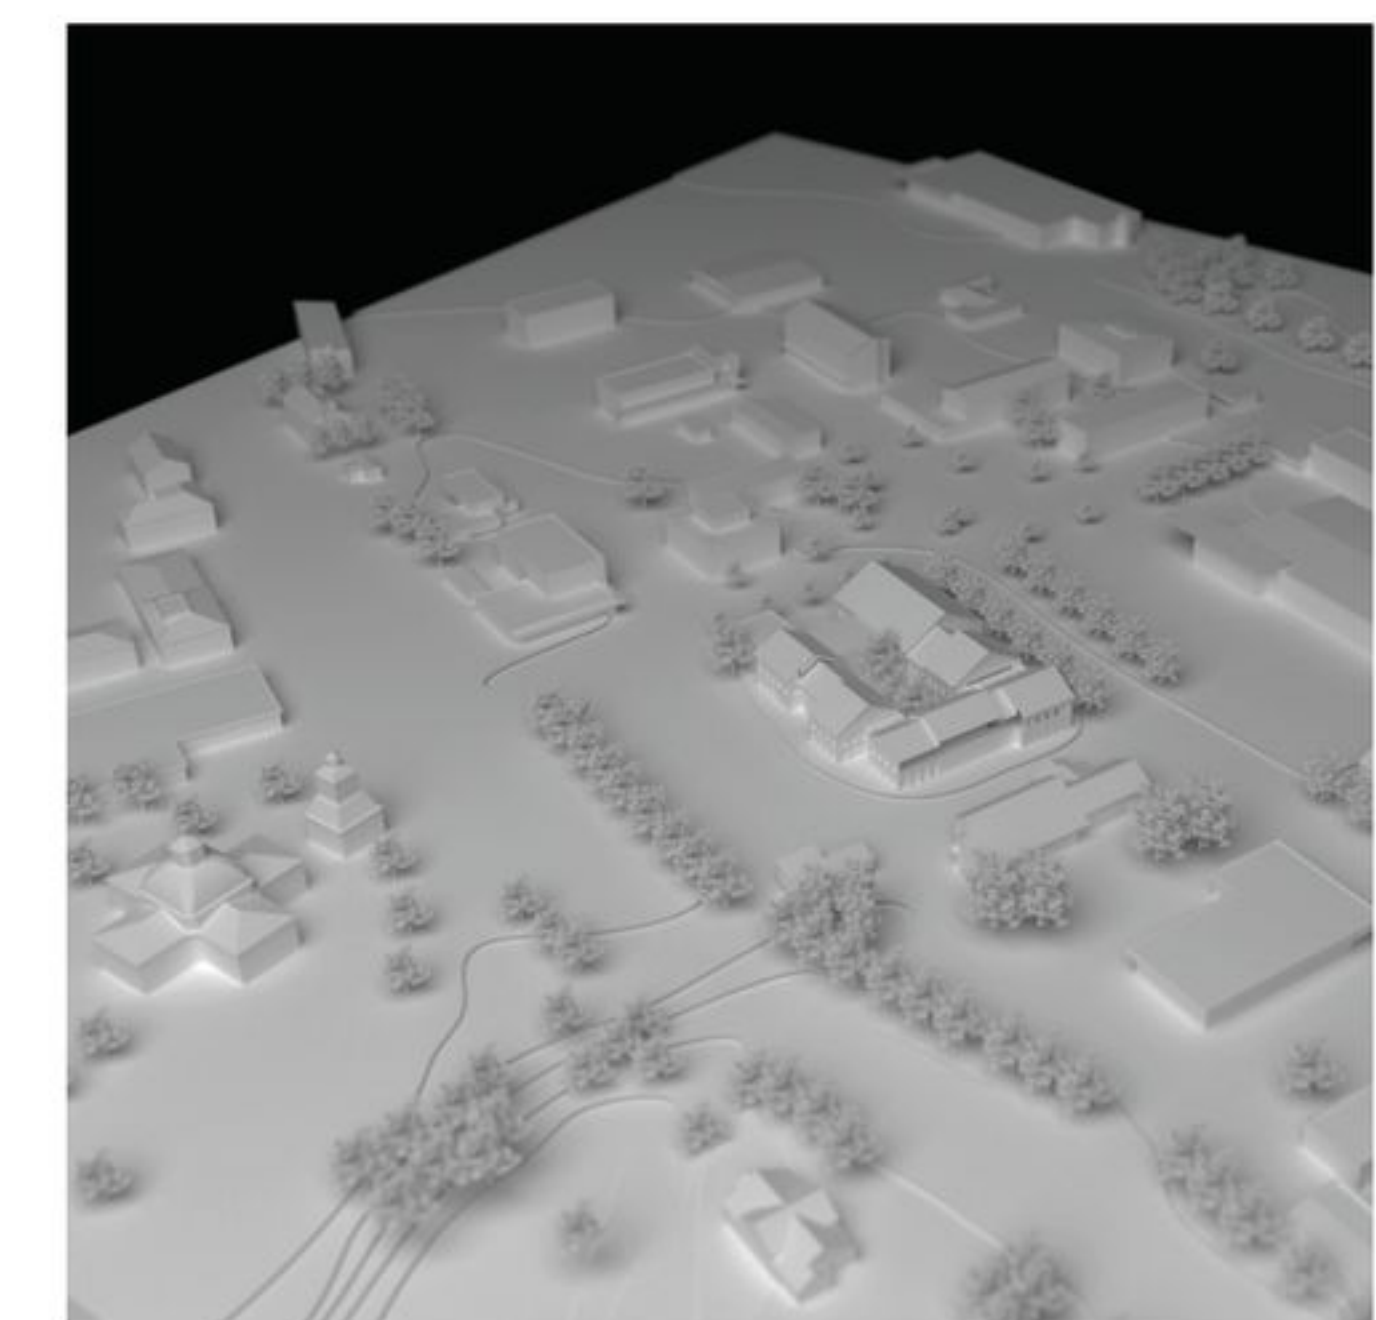

ILMAKUVA KOILLISESTA


1. Vaalea uu
2. Vaalea tiili
3. Kirkas lasi
4. Betoni
5. Konesaumakatto, tumman harmaa
6. Patinoitunut kupari
7. Aurinkosuojaverho



JULKISIVUOTE / 1:75



JULKISIVU ETELÄÄN / 1:250

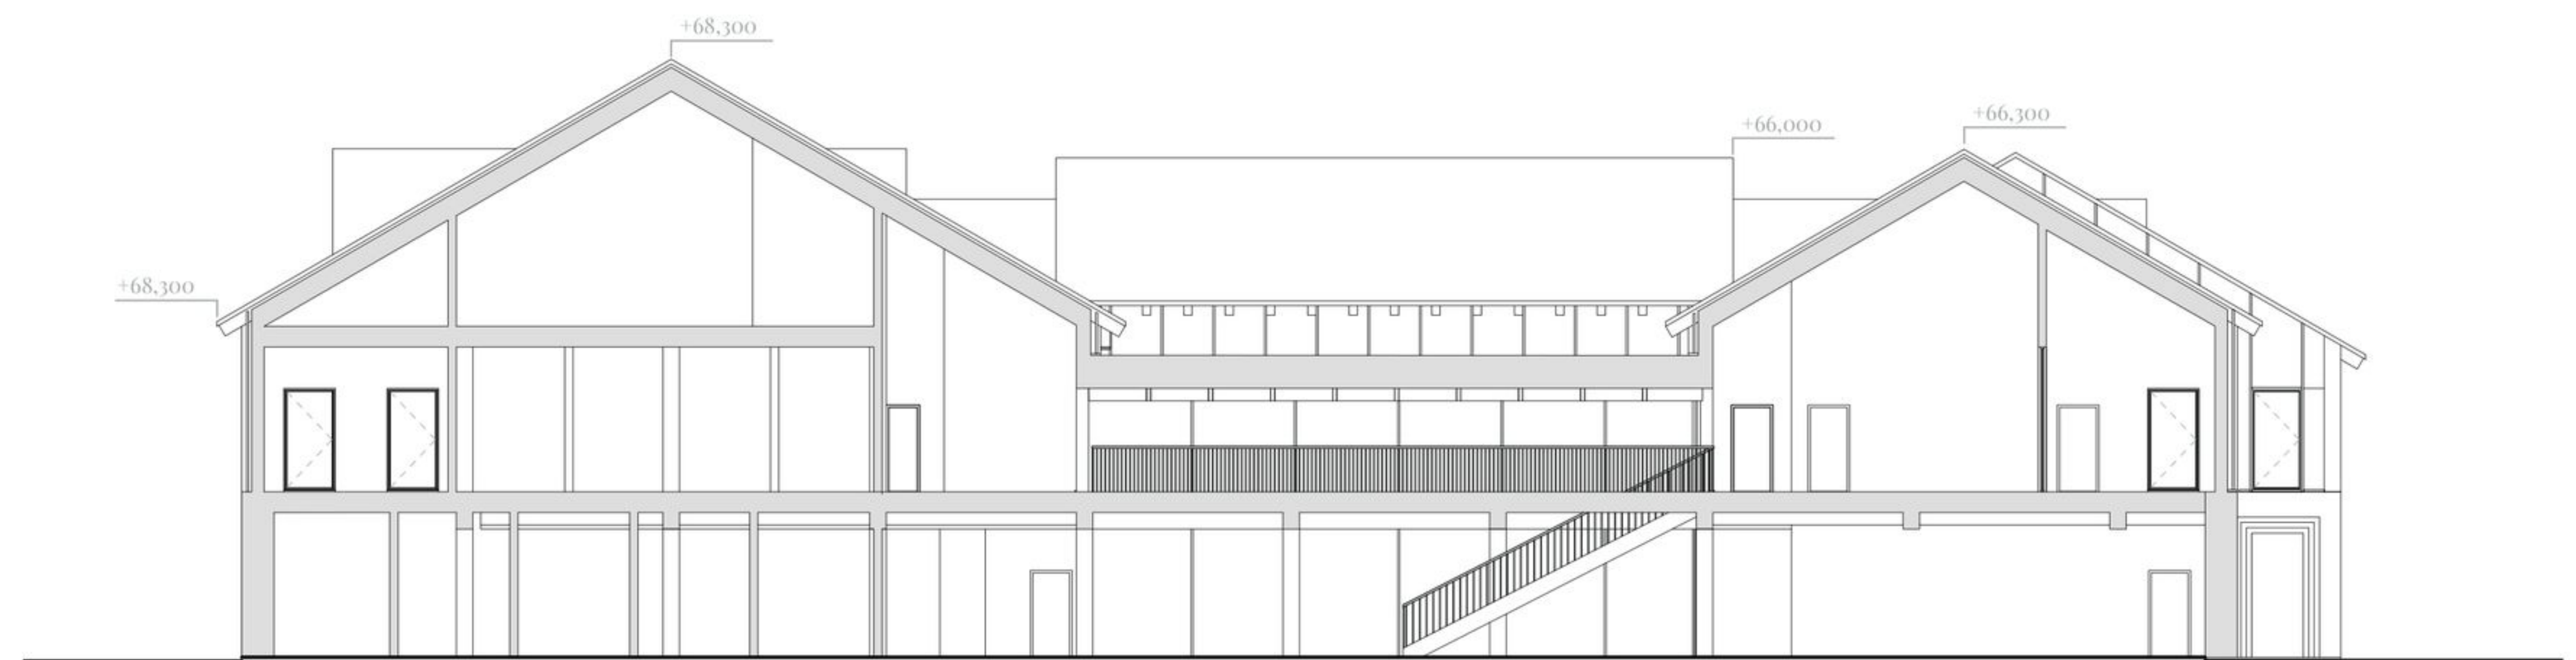

LEIKKAUS B-B / 1:250



JULKISIVU POHJOISEEN / 1:250

