


SALWOS

Salwos on Kurikan sydämeen sijoittuva kaupunkilaisten uusi kohtaamispaikka. Se on kurikkalainen jo syntyessään: materiaaleiltaan rehellinen ja olemukseltaan itsevarma.

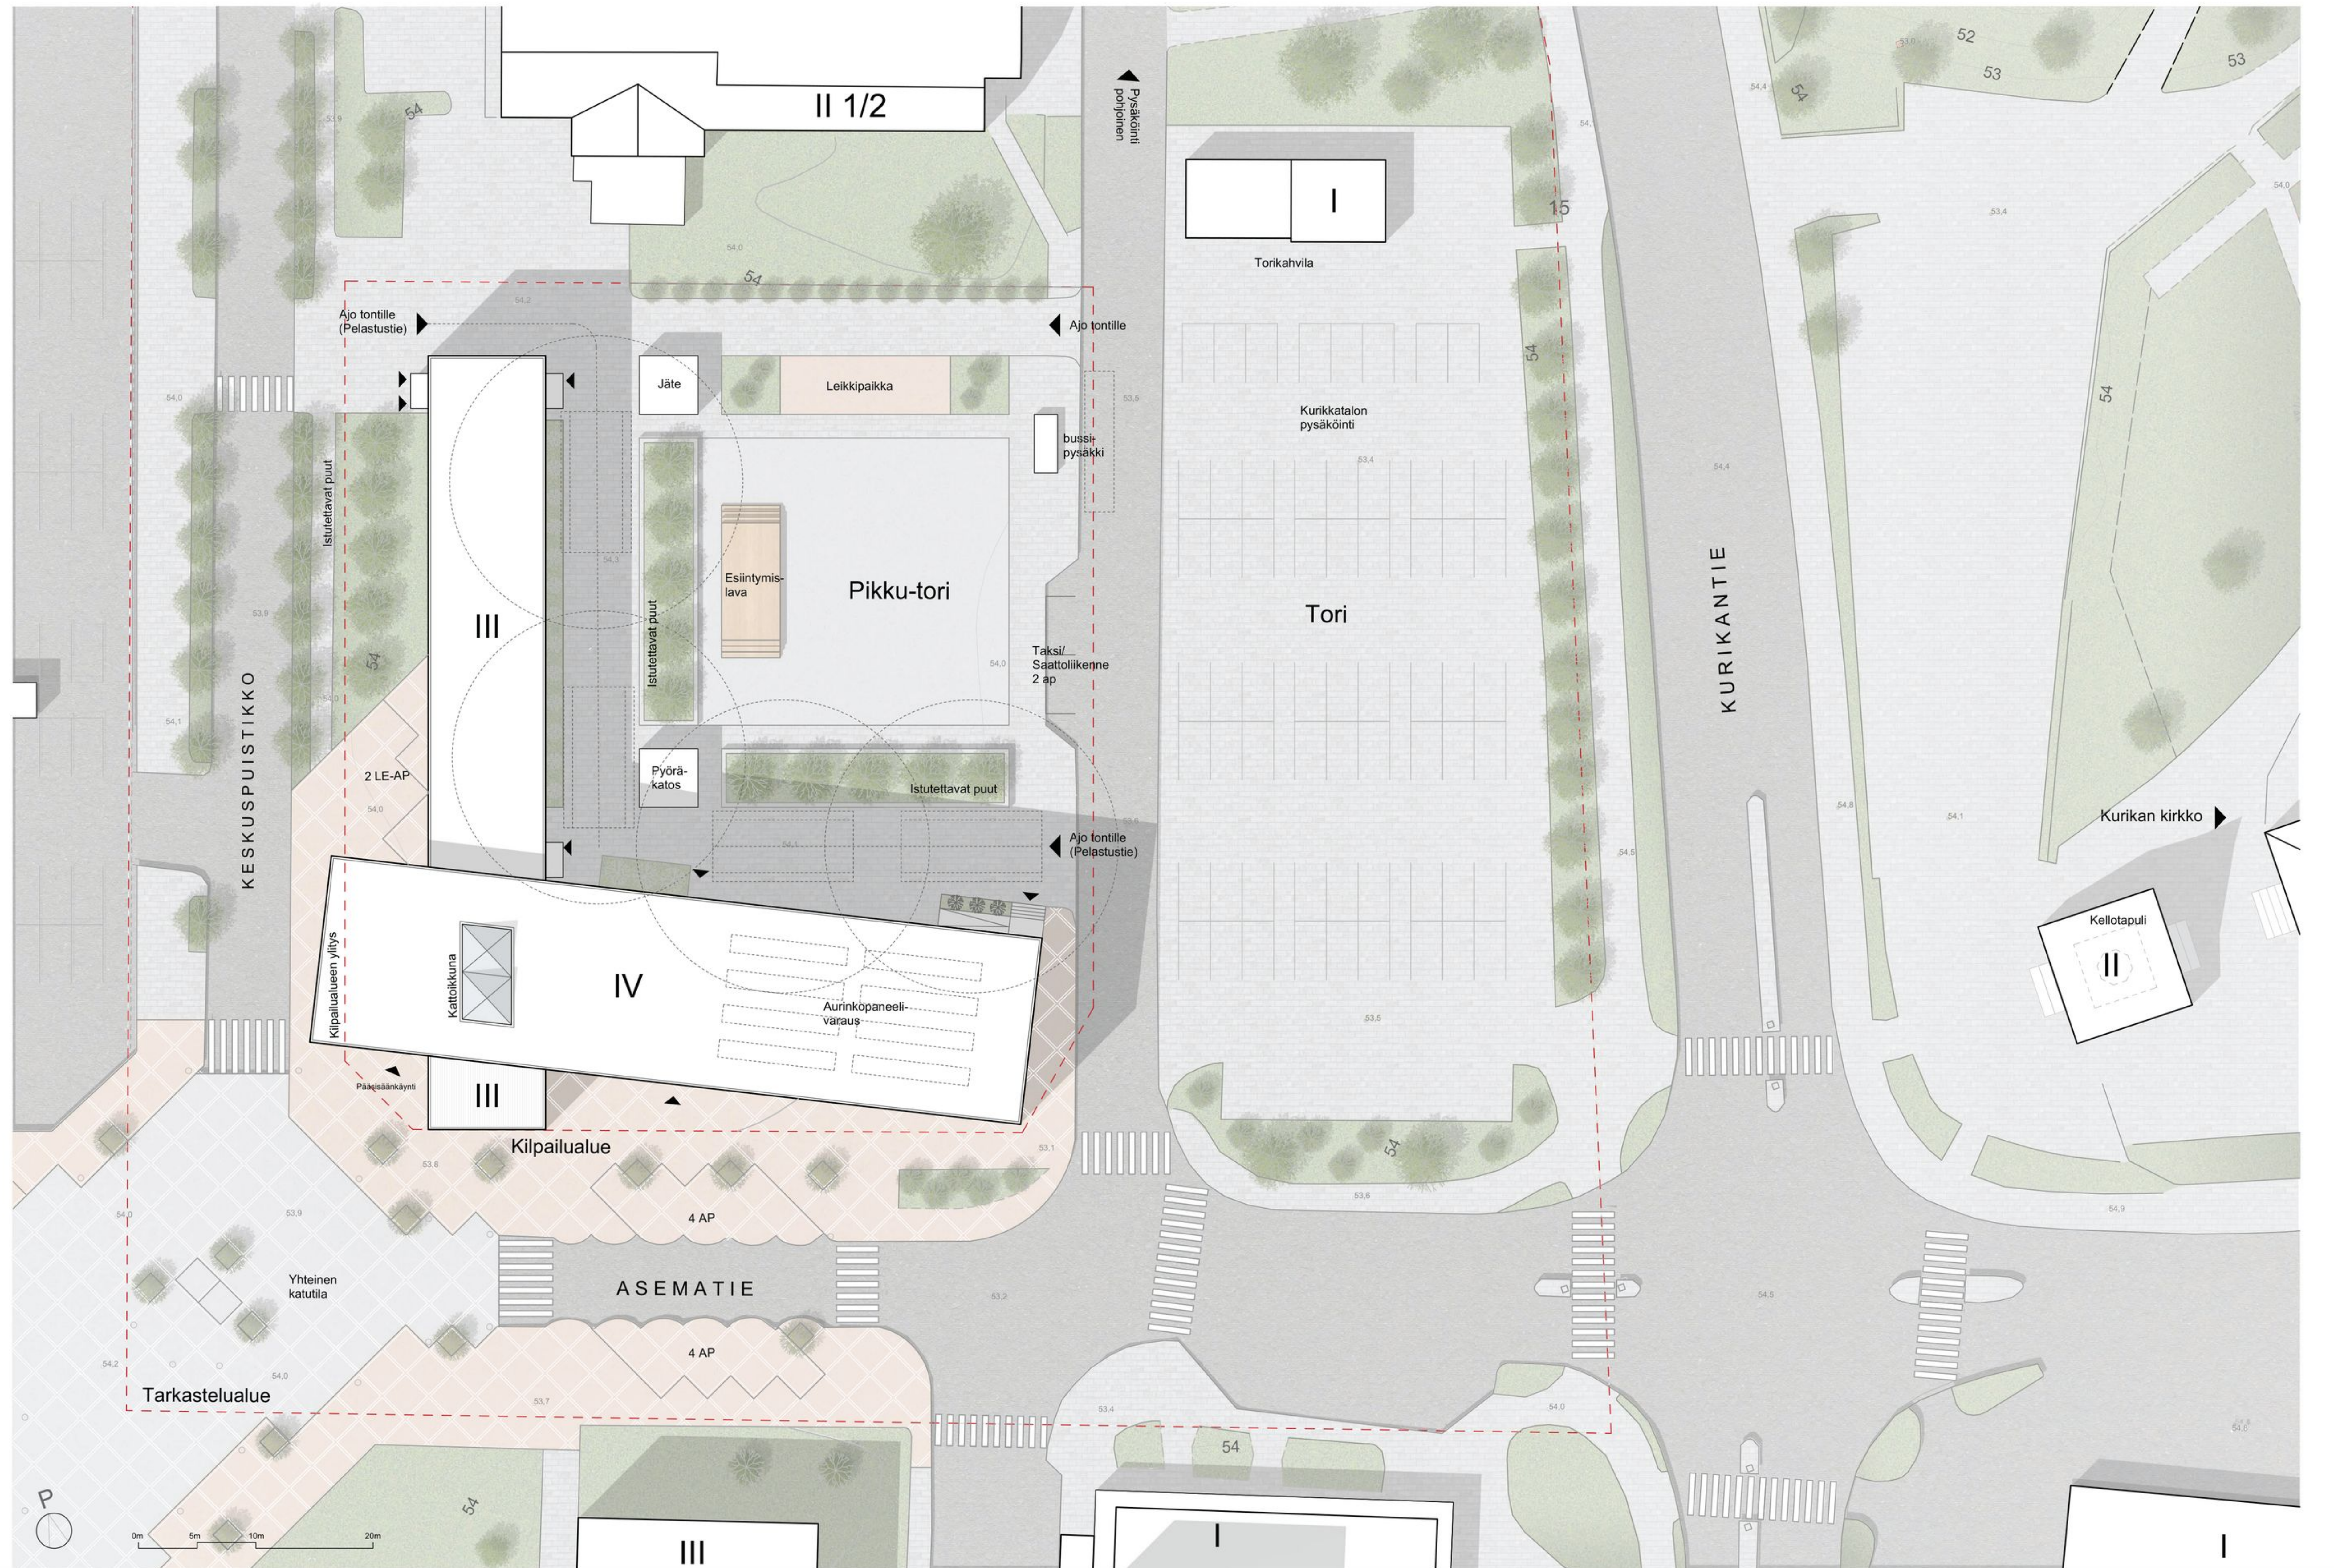





- 1a. Paikallamuurattu tili, tumman ruskea
1/2 juoksuilmitys
sauma tumman ruskea
- 1b. Paikallamuurattu tili, tumman ruskea
Pitsimuuraus
Sauma tumman ruskea
- 2a. Paikallamuurattu tili, tumman punainen
1/2 juoksuilmitys
Sauma tumman punainen
- 2b. Paikallamuurattu tili, tumman punainen
Pitsimuuraus
Sauma tumman punainen
- 3. Betoni, harmaa
lautamuottipinta
- 4. Puu
lämmin tammi
- 5. Pellitykset
Tumman ruskea
- 6. Pellitykset
Tumman punainen
- 7. Kalleet
Ruostumaton teräs
Himmeä harmaa




Julkisivu länteen

1:250

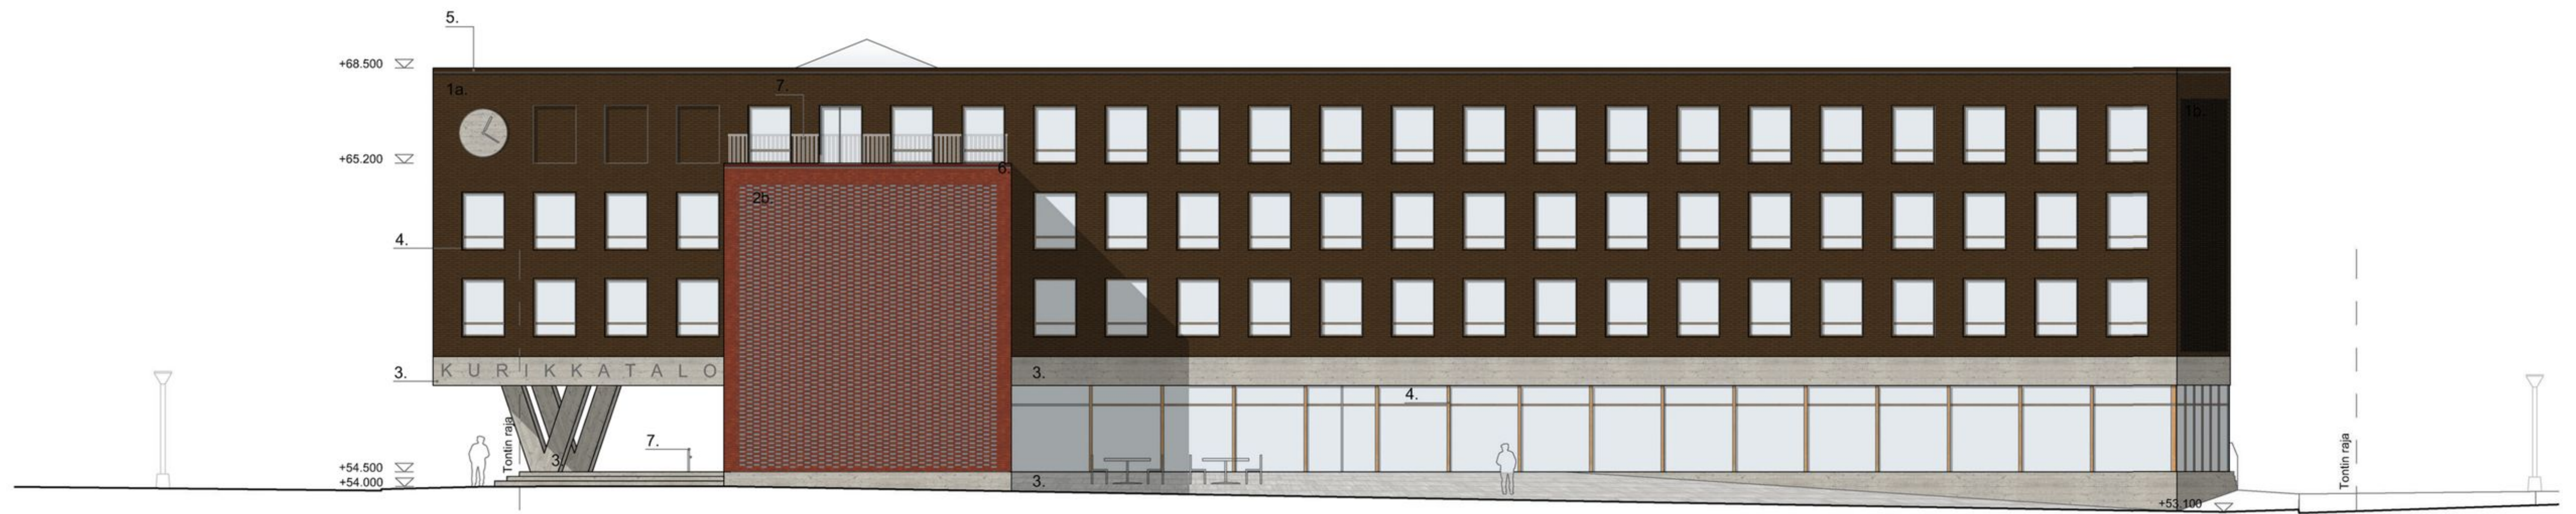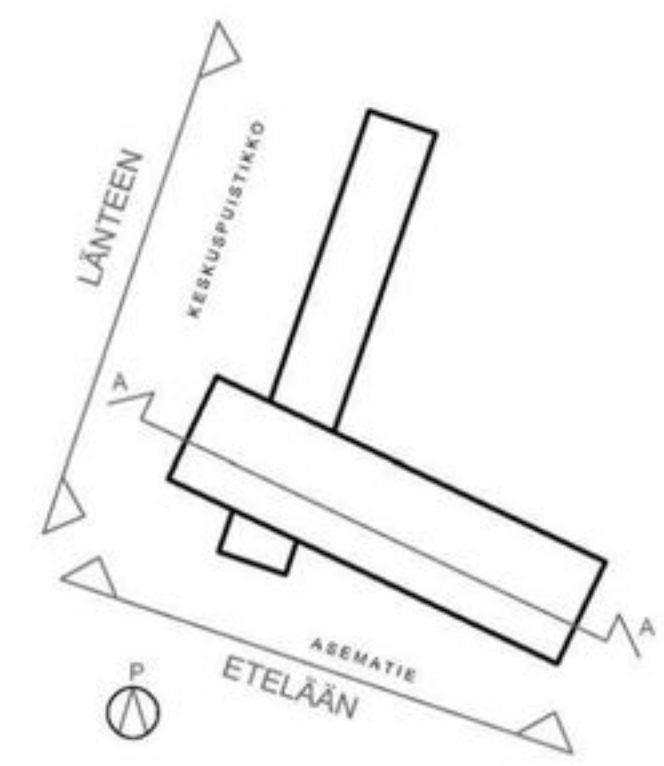

Julkisivu etelään


1:250

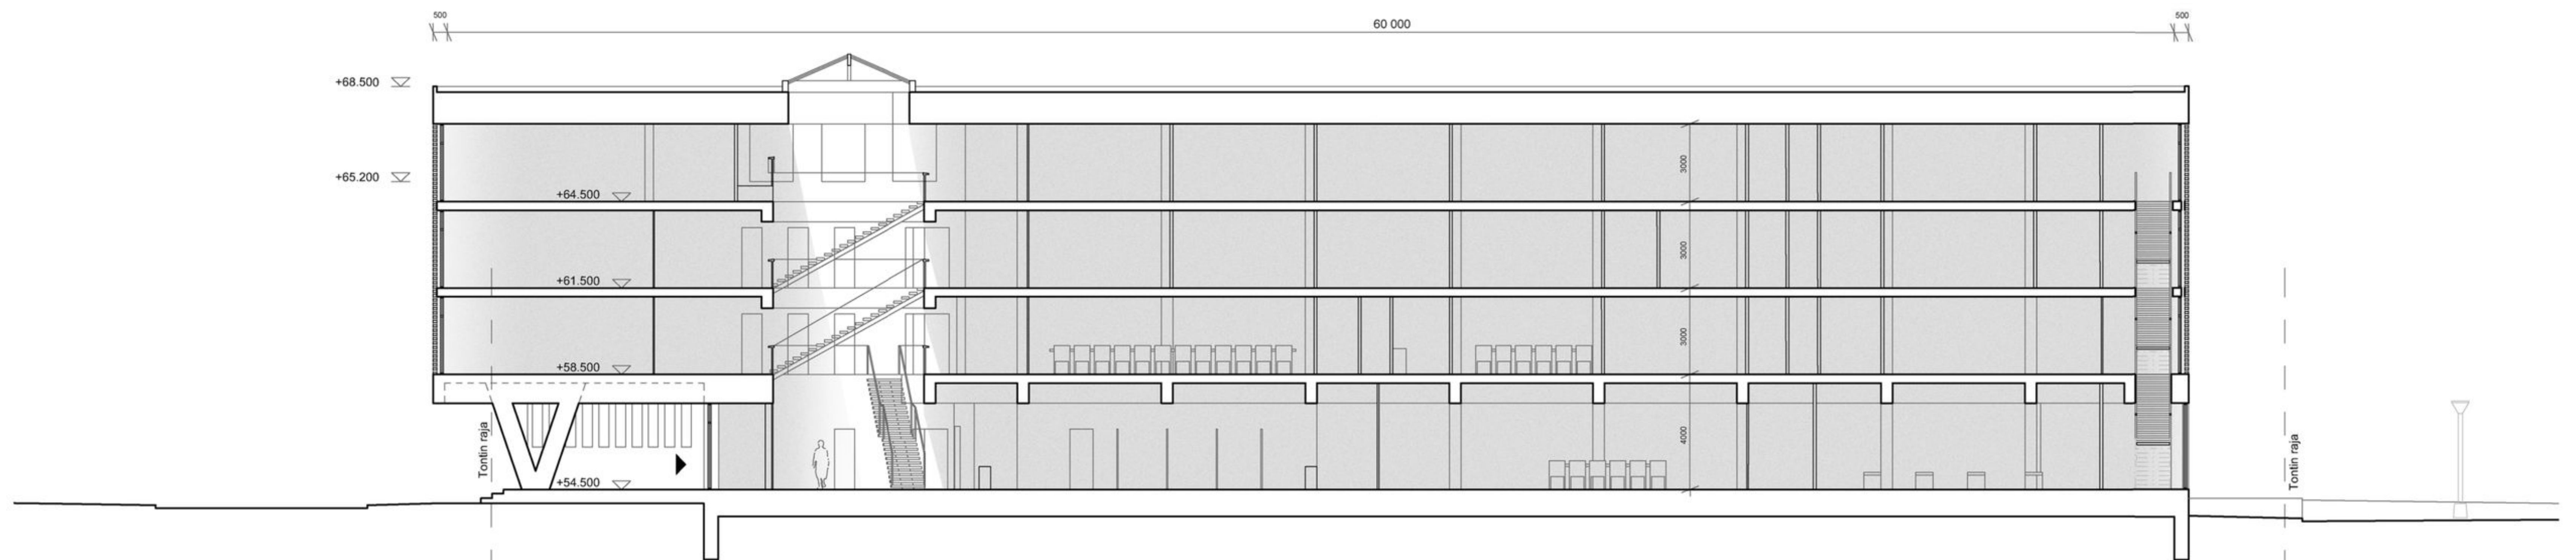

Leikkaus A - A

1:250

- 1a. Paikallamuurattu tili, tumman ruskea
1/2 juoksuilmitys
Sauma tumman ruskea
- 1b. Paikallamuurattu tili, tumman ruskea
Pitsimuuraus
Sauma tumman ruskea
- 2a. Paikallamuurattu tili, tumman punainen
1/2 juoksuilmitys
Sauma tumman punainen
- 2b. Paikallamuurattu tili, tumman punainen
Pitsimuuraus
Sauma tumman punainen
- 3. Betoni, harmaa
lautamuottipinta
- 4. Puu
lämmin tammi
- 5. Pellitykset
Tumman ruskea
- 6. Pellitykset
Tumman punainen
- 7. Kalleet
Ruostumaton teräs
Himmeä harmaa

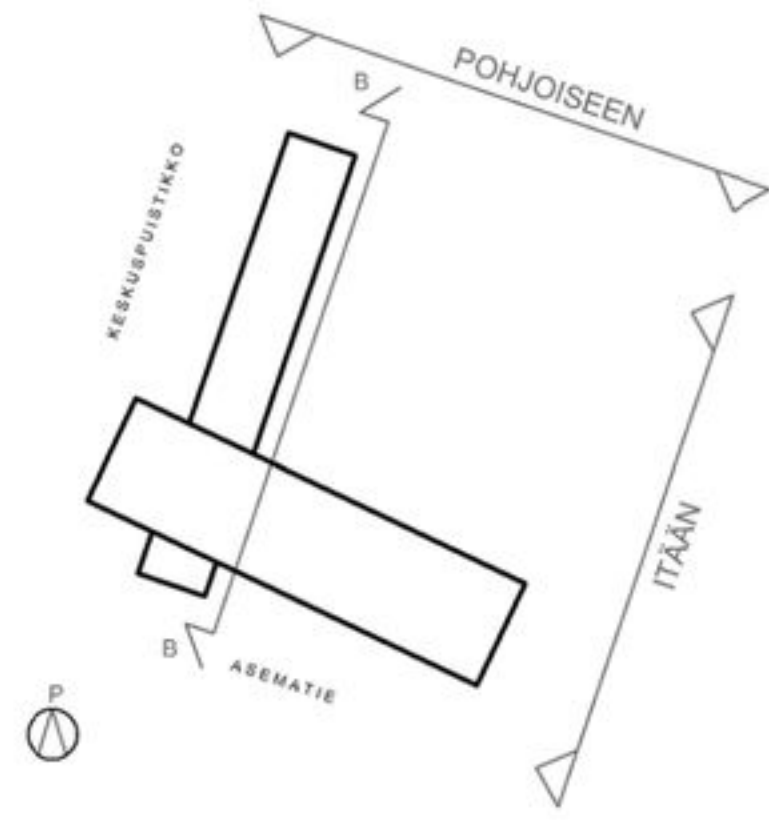





Havainnekuva, aula ja näyttelytila



Havainnekuva, pääsisäänkäynti

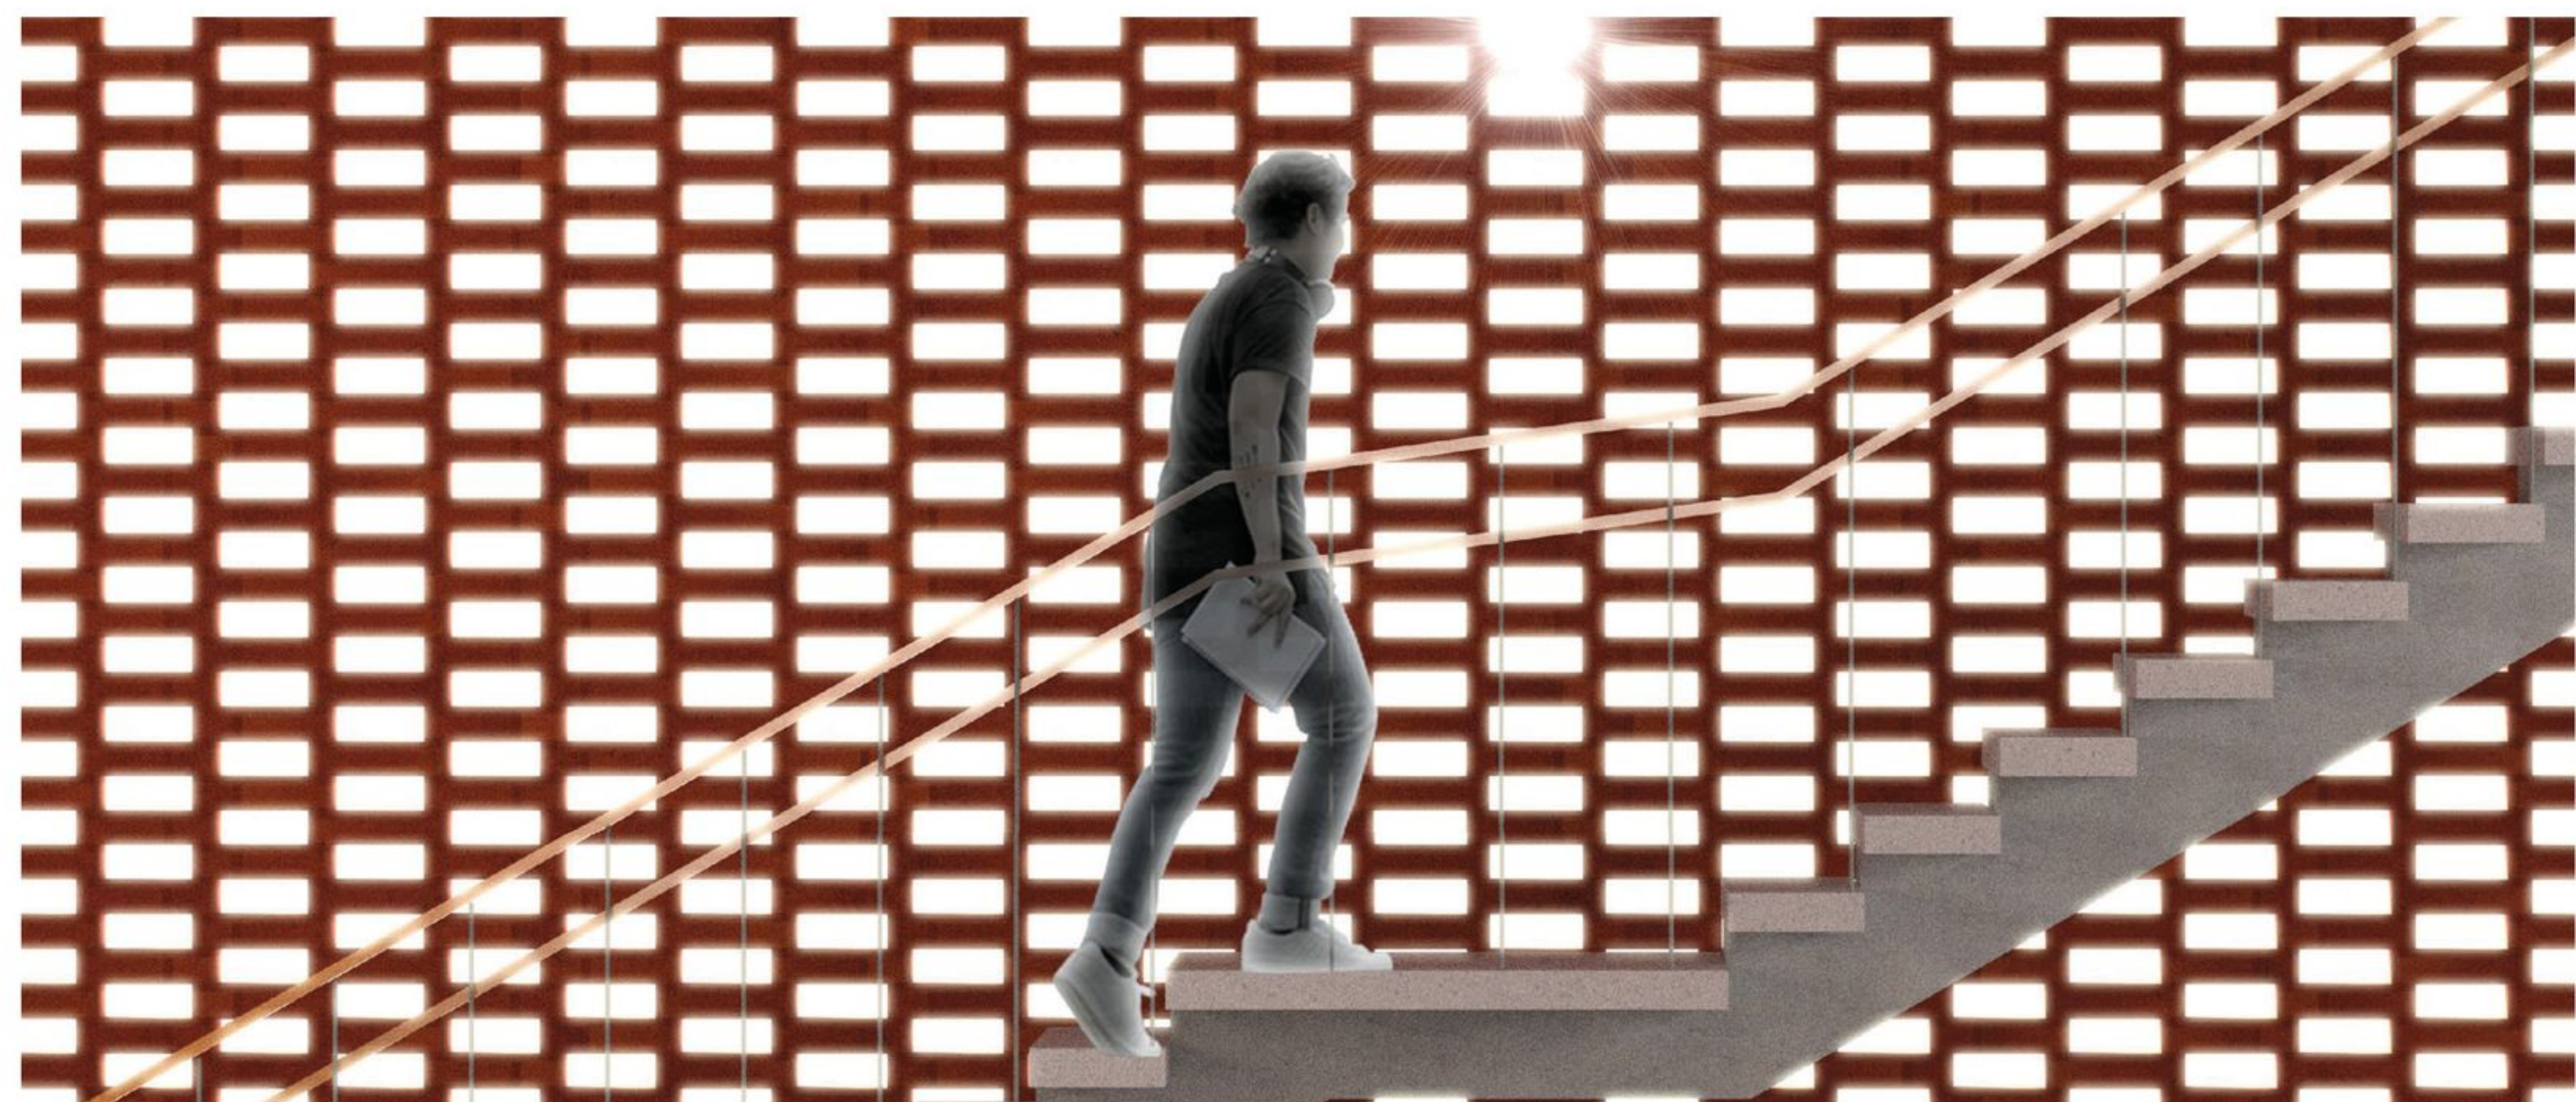

Havainnekuva, porrashuoneen pitsitiililaihe

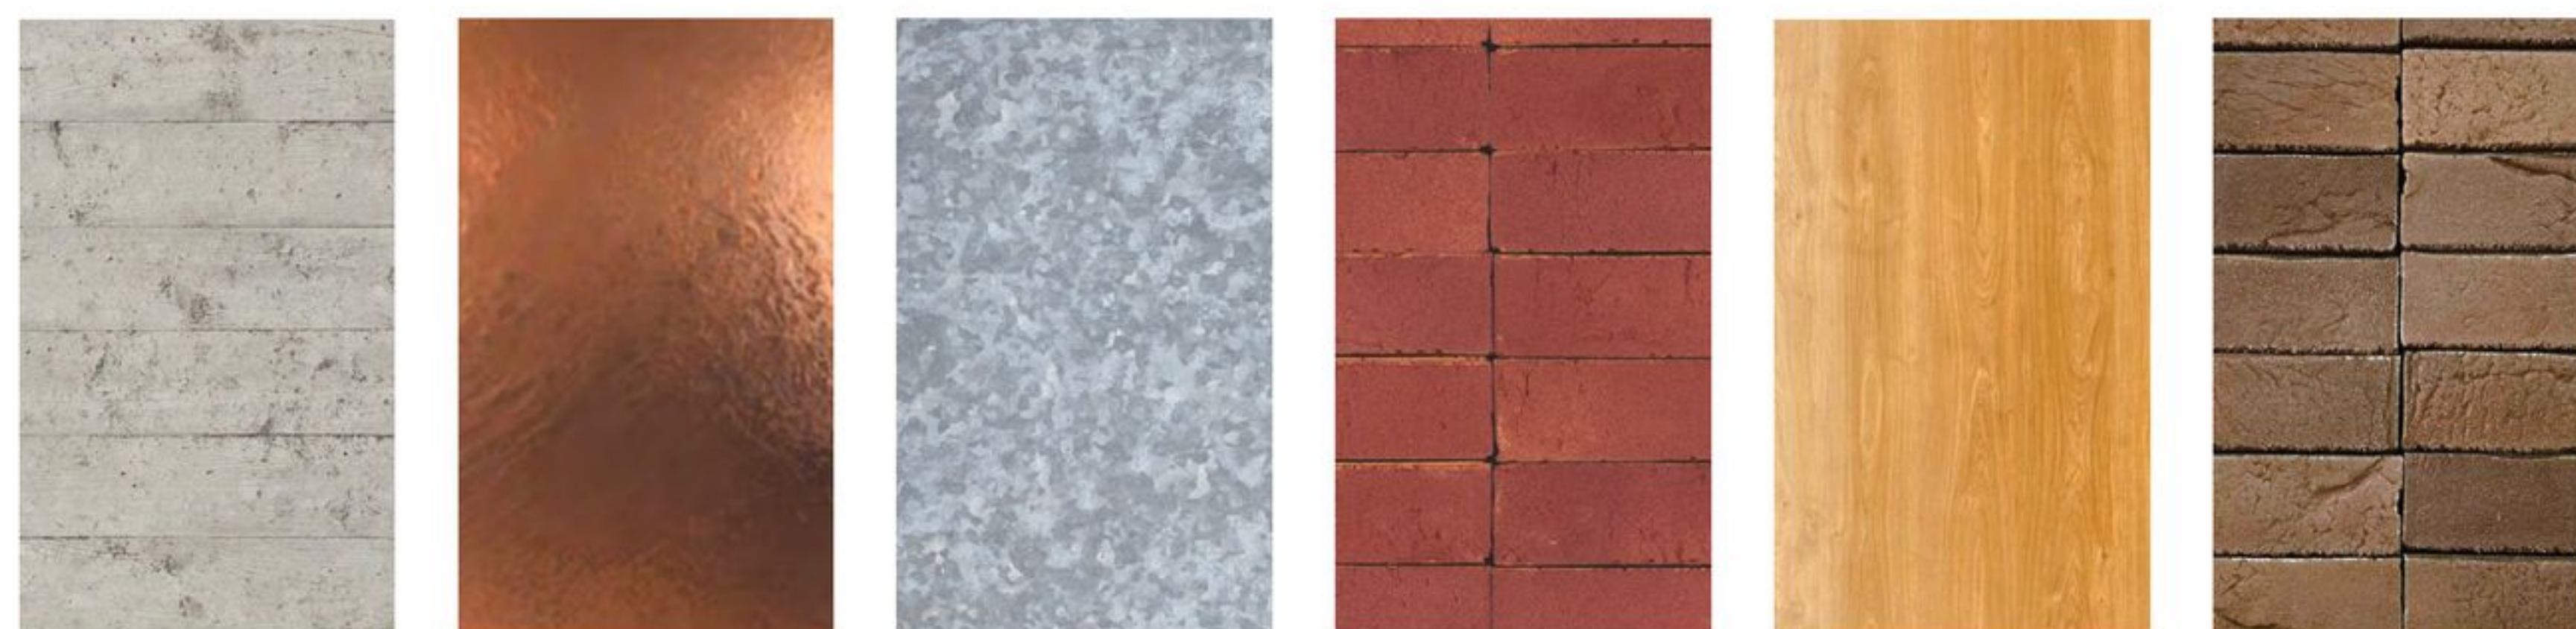

Materiaalipaletti