

`AITIO`

Kurikkatalon yleinen arkkitehtuurikilpailu



ILMAKUVA



# 'AITIO'

Kurikkatalon yleinen arkkitehtuurikilpailu




NÄKYMÄ  
KESKUSPUUSTIKON  
KADULTA



# 'AITIO'

## Kurikkatalon yleinen arkkitehtuurikilpailu

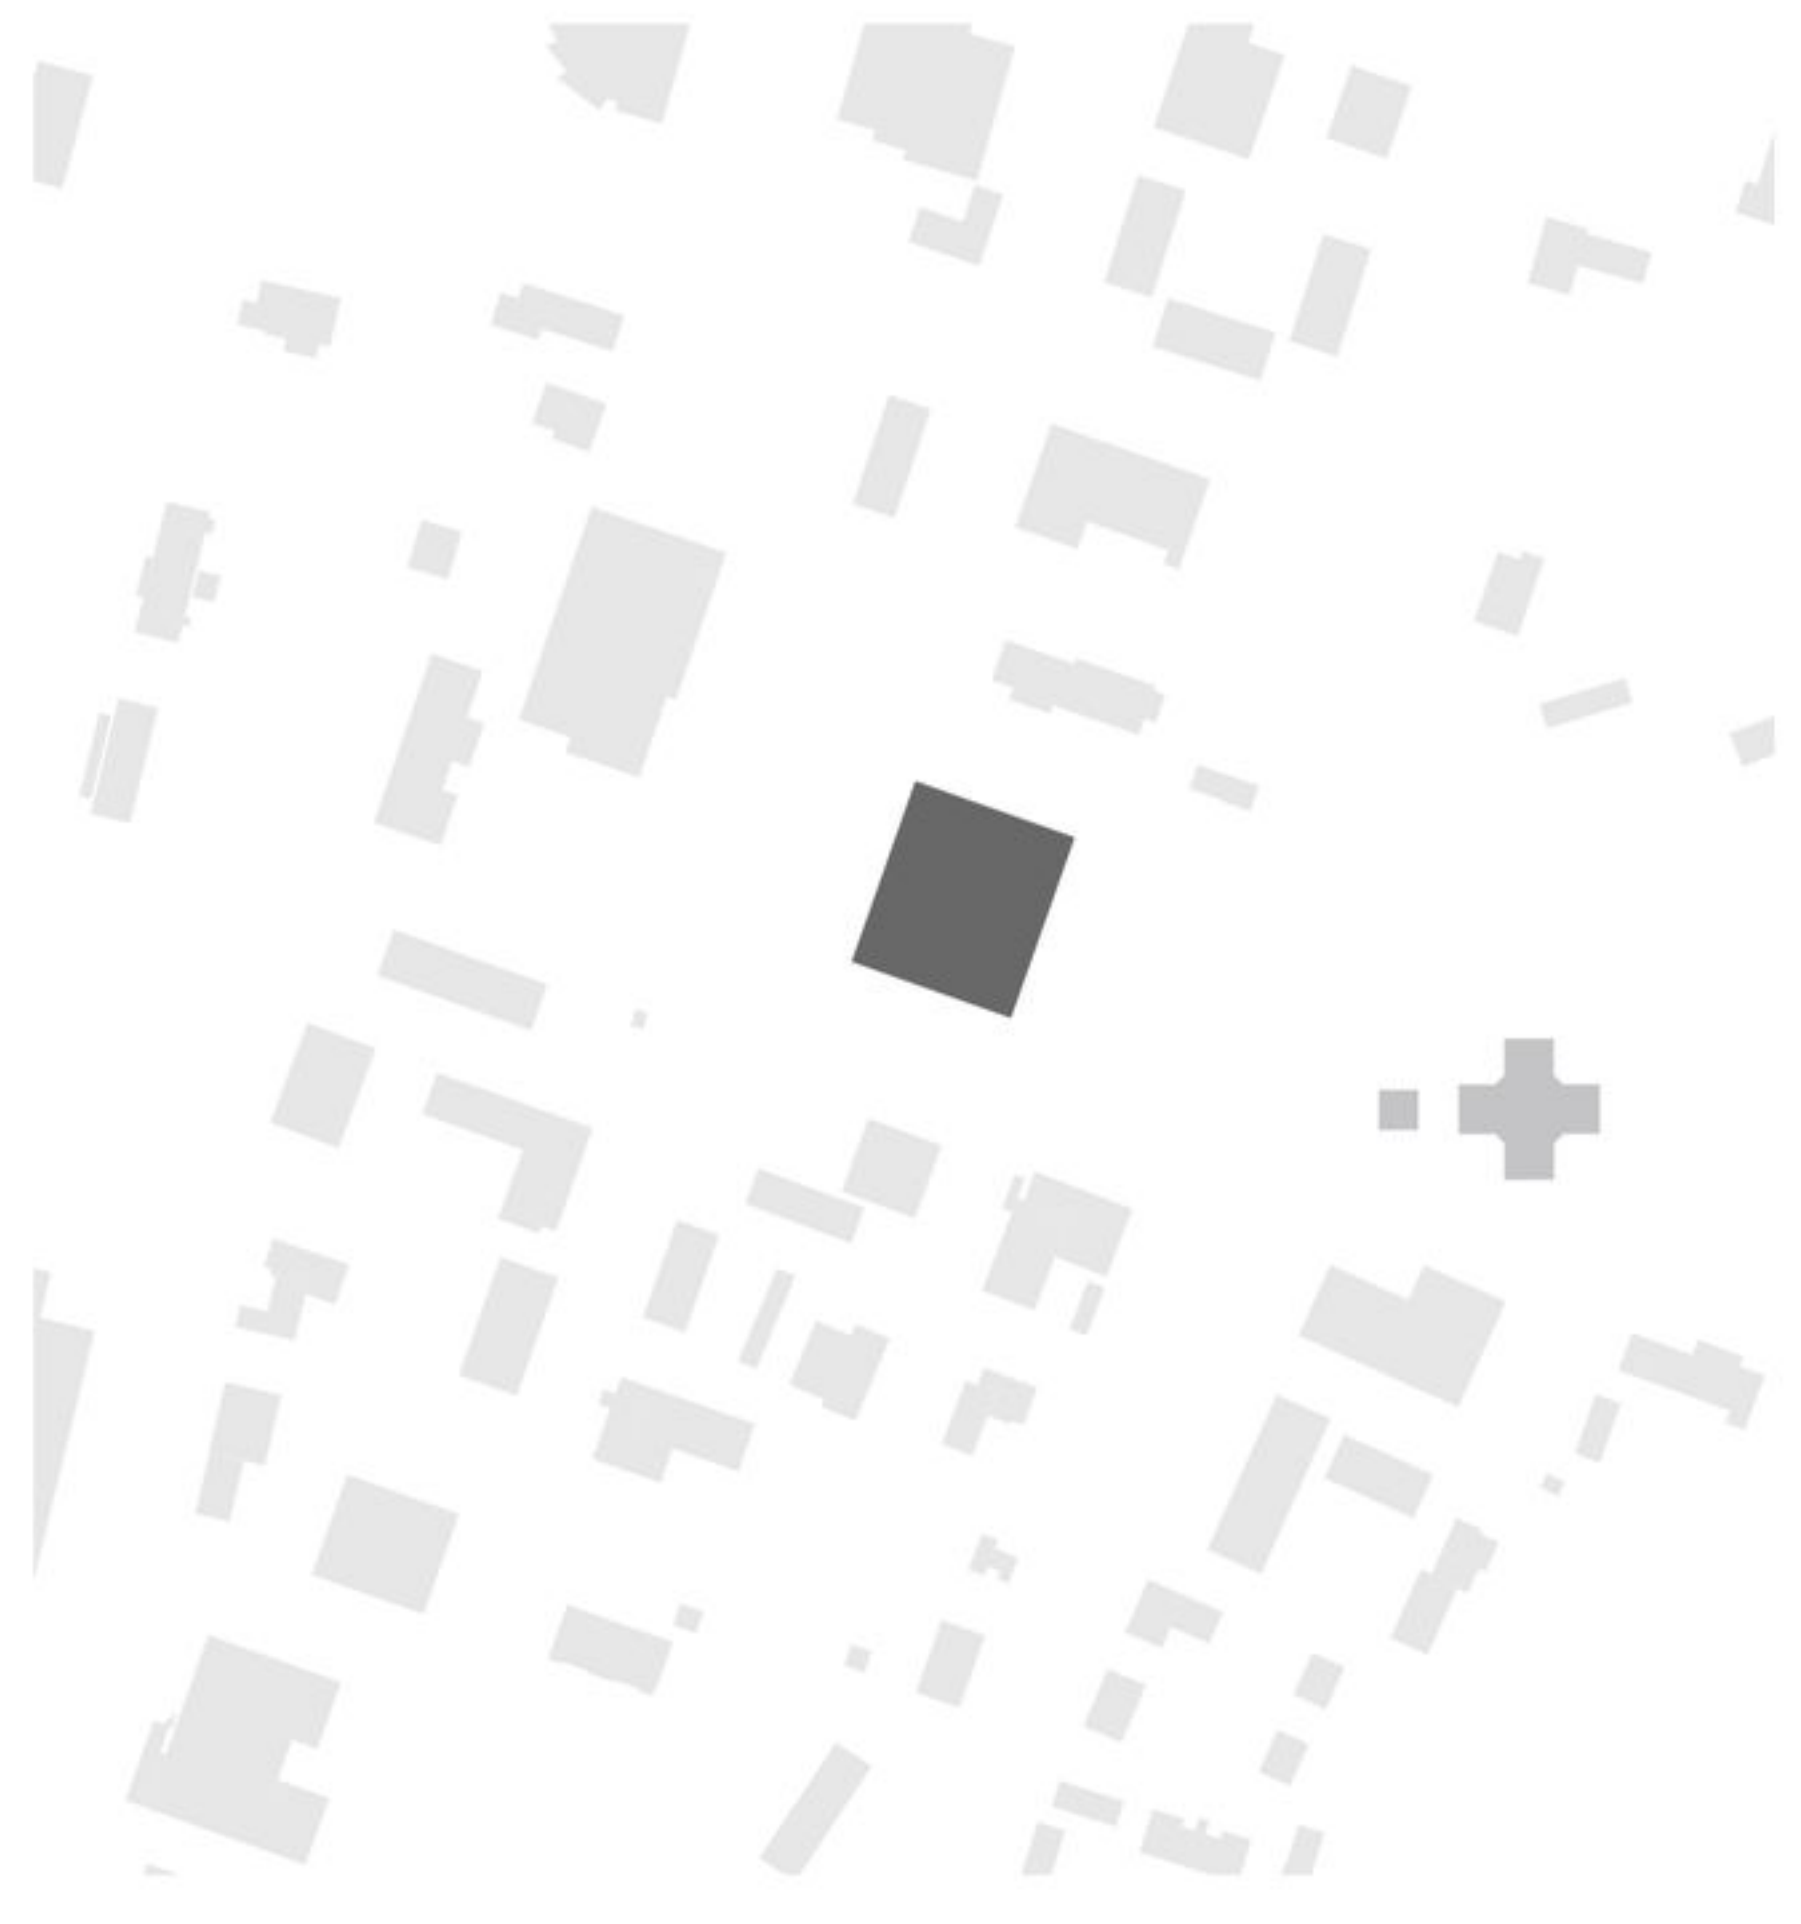

RAKEISUUSKAAVIO  
1:5000




ASEMAPIIRUSTUS  
1:500



**`AITIO`**

Kurikkatalon yleinen arkkitehtuurikilpailu

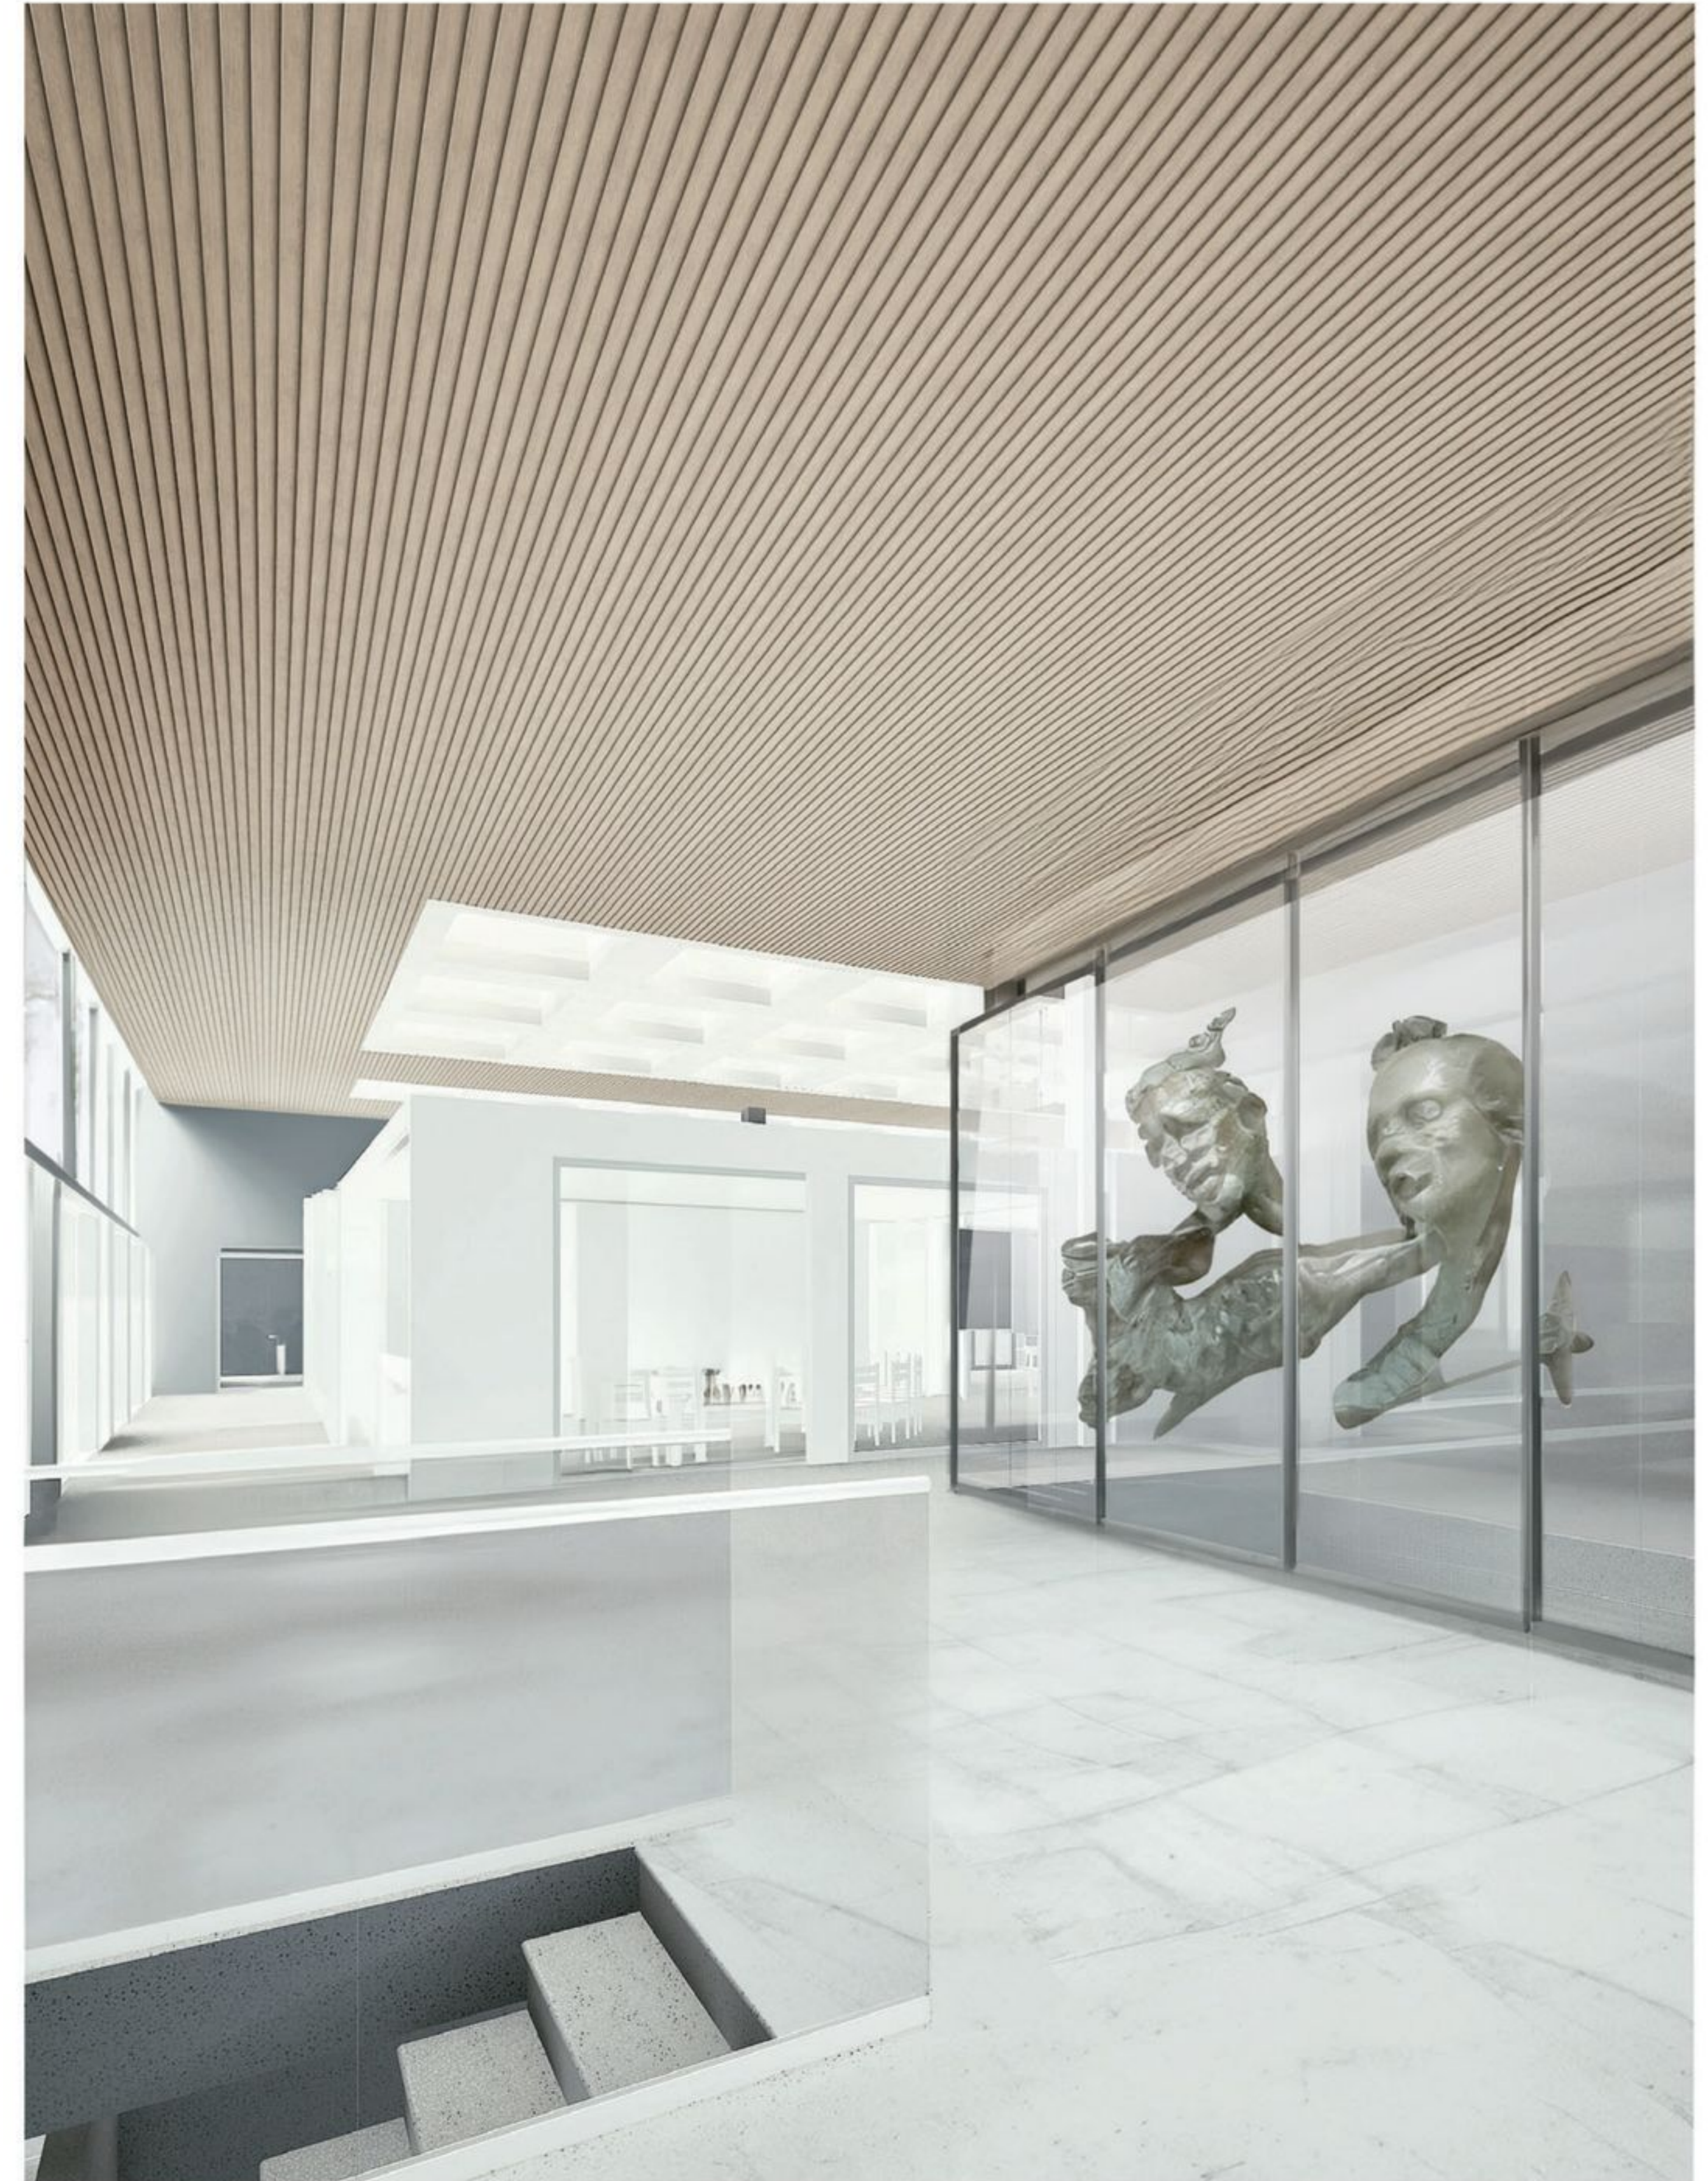

TOISEN KERROKSEN  
AULA




# 'AITIO'

Kurikkatalon yleinen arkkitehtuurikilpailu



NÄKYMÄ ASEMATIELTA

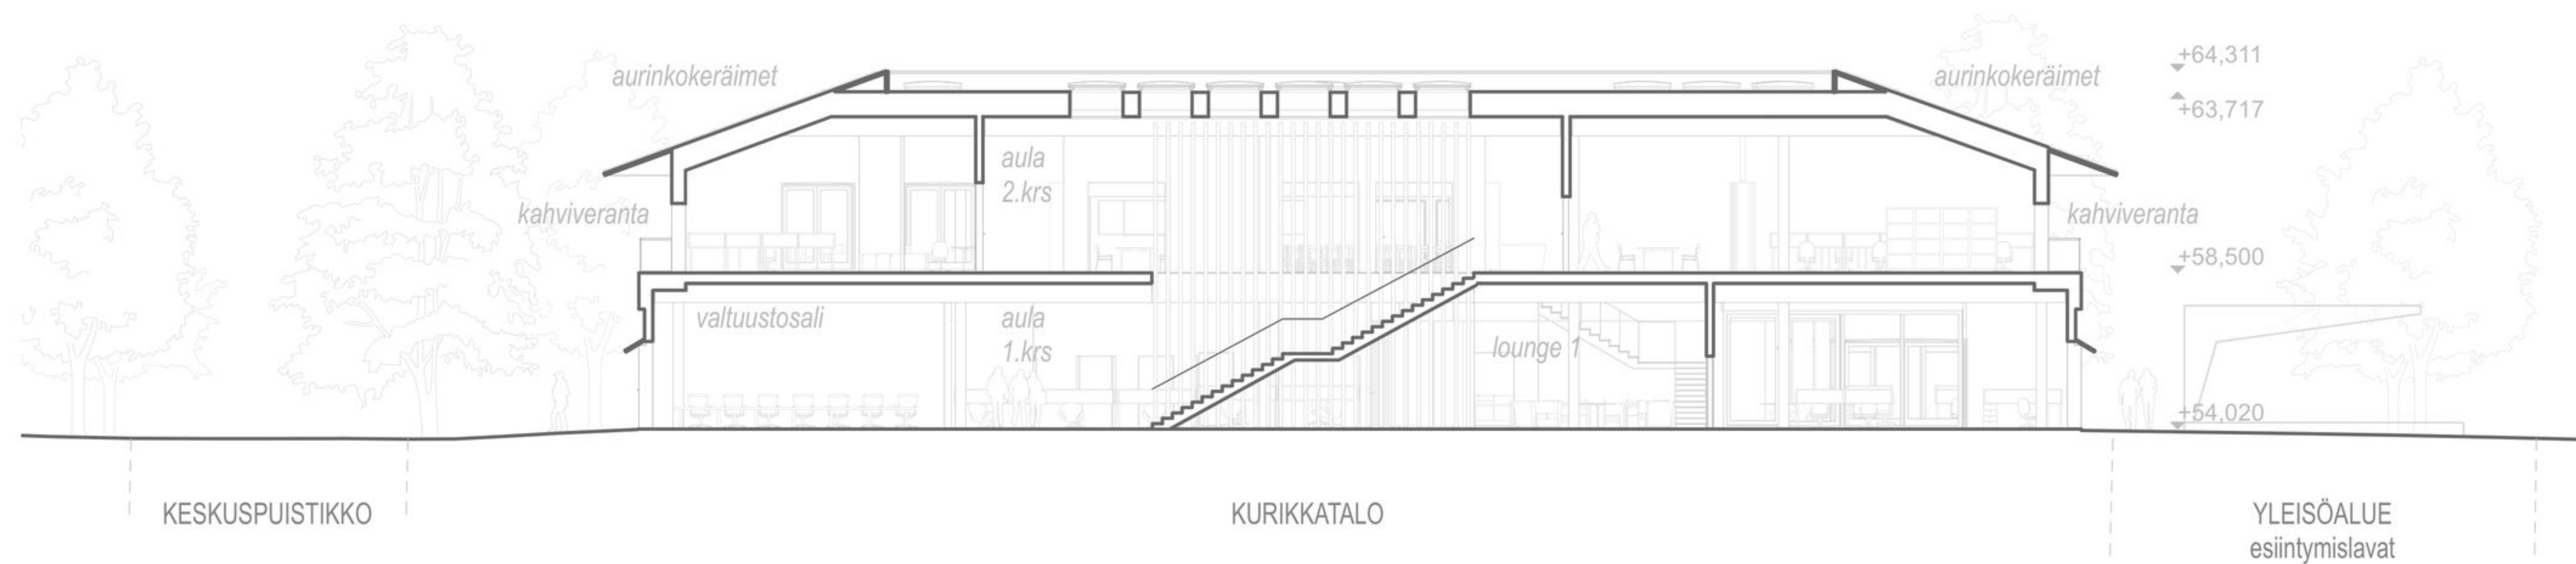

LEIKKAUS A-A  
1:250



# 'AITIO'

Kurikkatalon yleinen arkkitehtuurikilpailu



JULKISIVU LOUNAASEEN  
1:250



JULKISIVU KAAKKOON  
1:250

- materiaaliluettelo
1. vaalean harmaa tiili
  2. luonnonvärinen puuverhous
  3. sinkitty teräs, maalattu
  4. aurinkopaneelit



JULKISIVUPIIRUSTUKSET KOILLISEEN JA LUOTEeseen  
1:250