





LIITTYMINEN YMPÄRISTÖÖN 1:5000



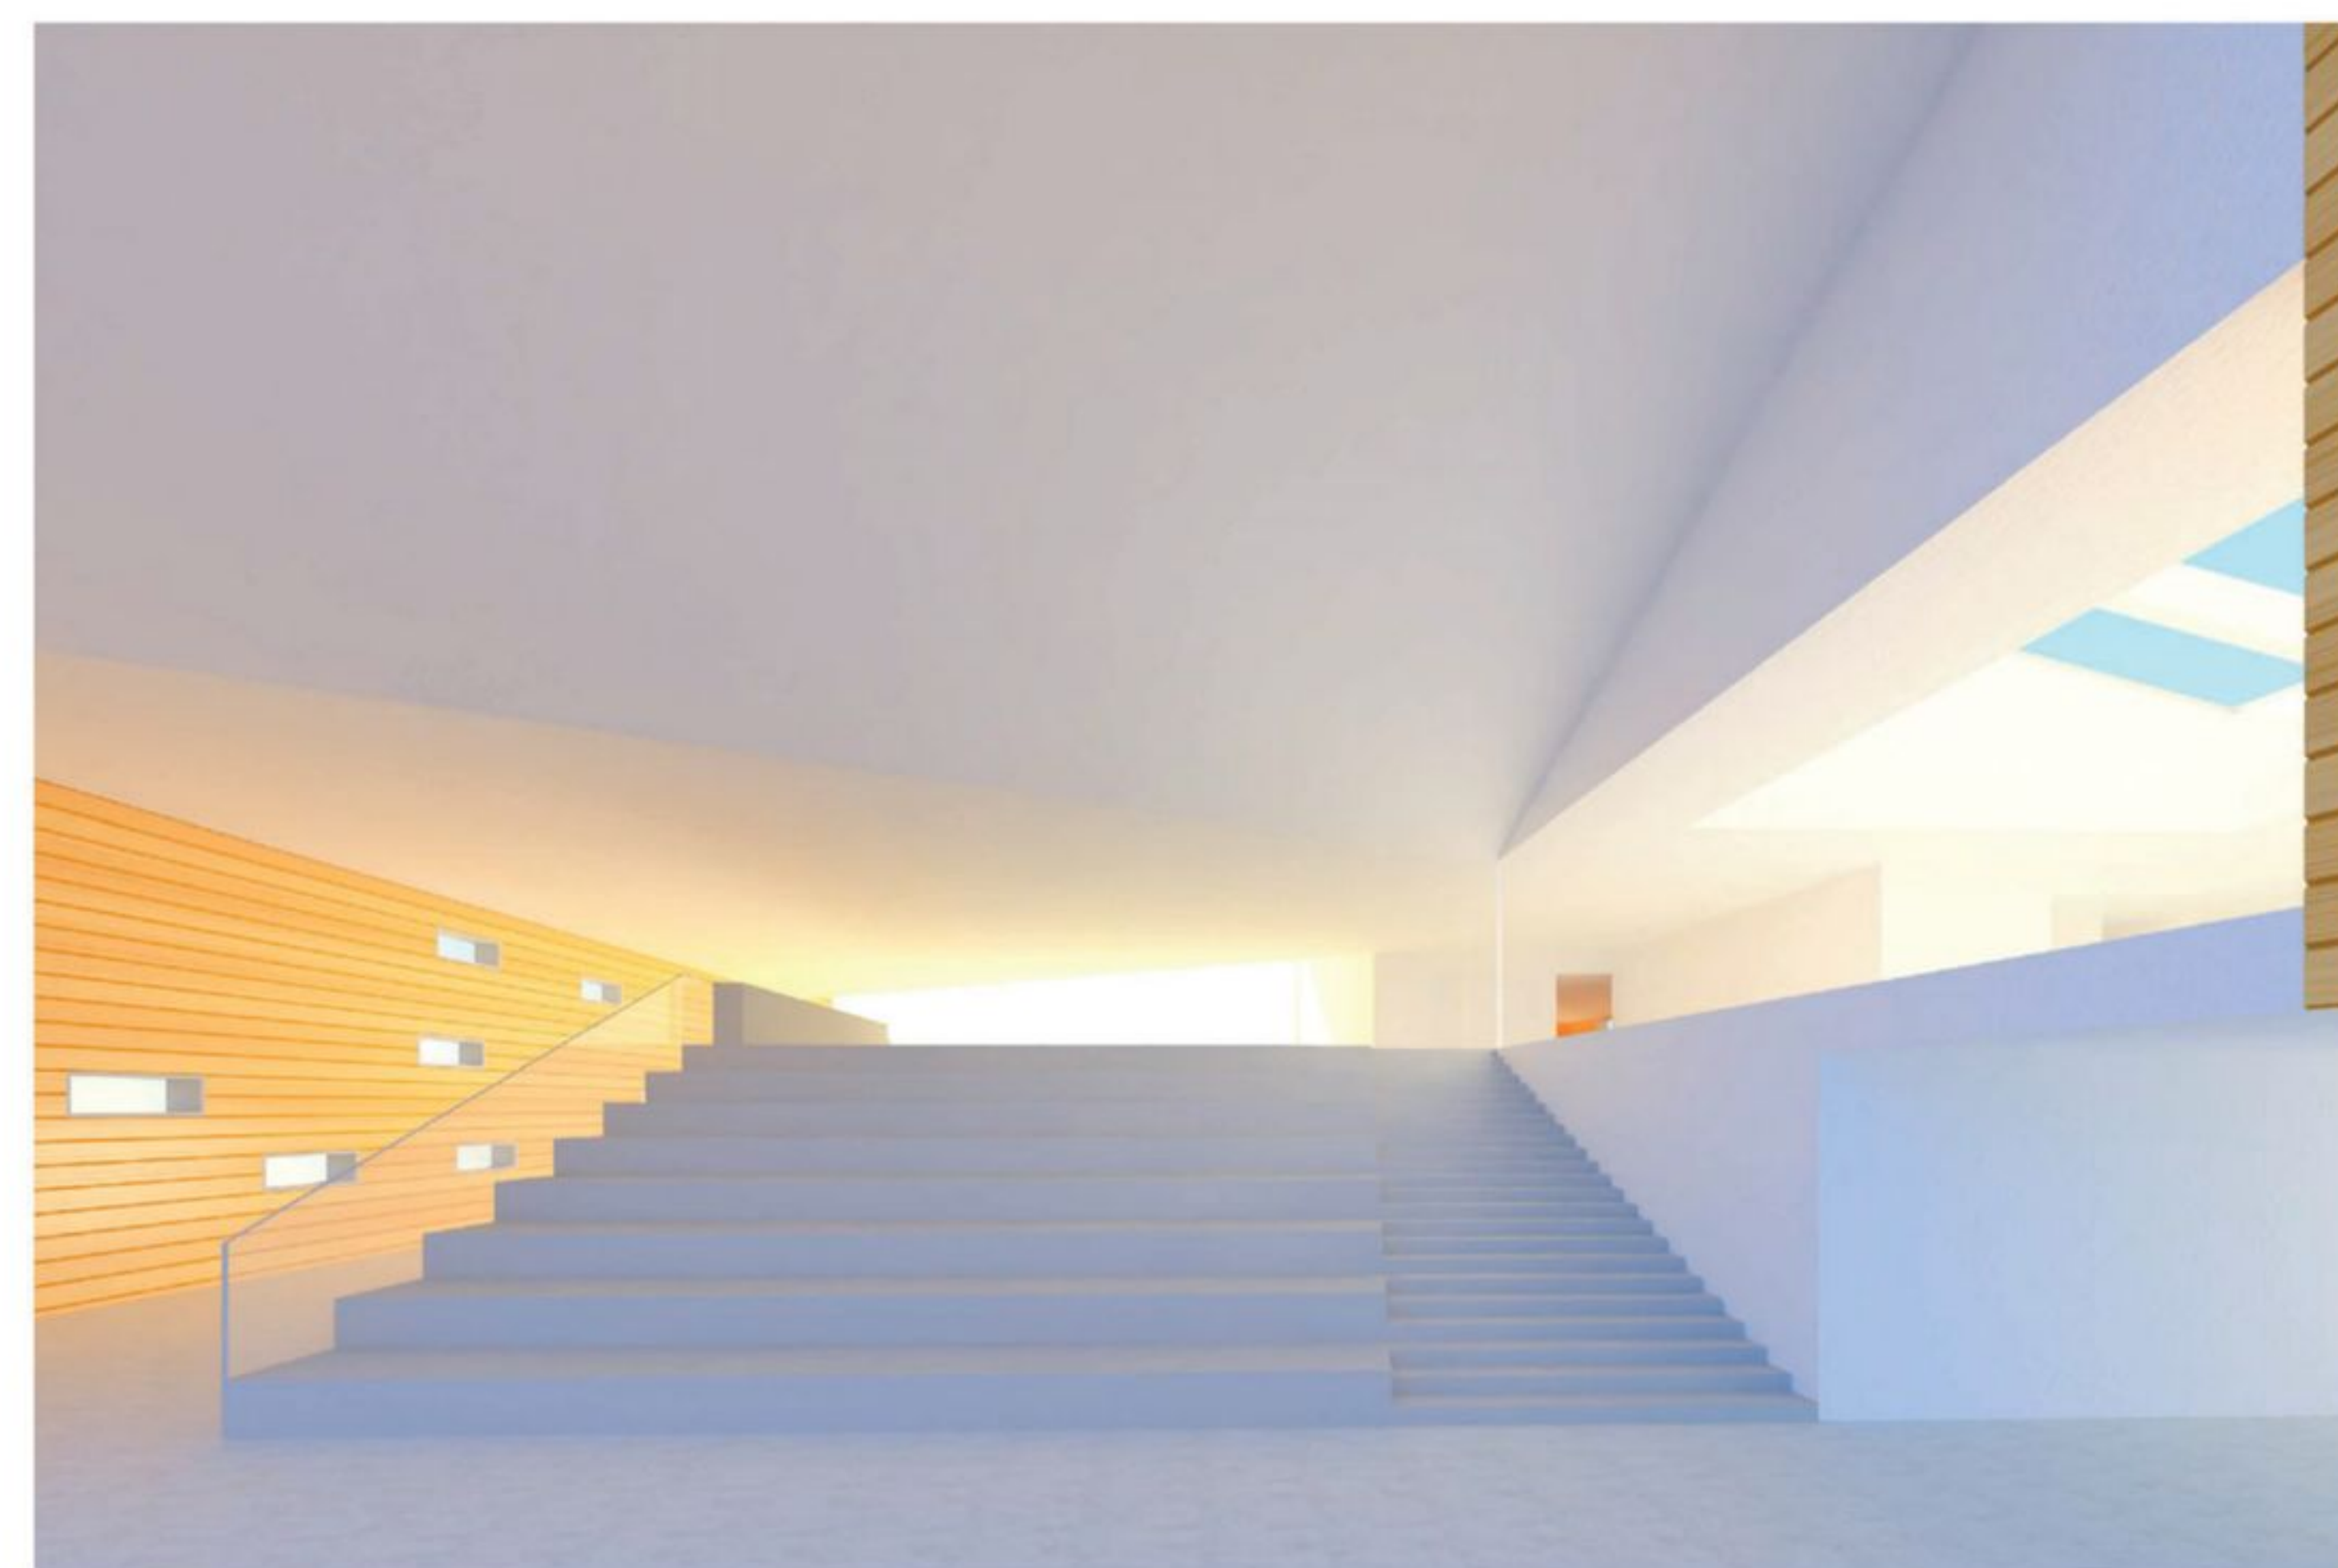


NÄKYMÄ PÄÄSISÄÄNKÄYNNILTÄ

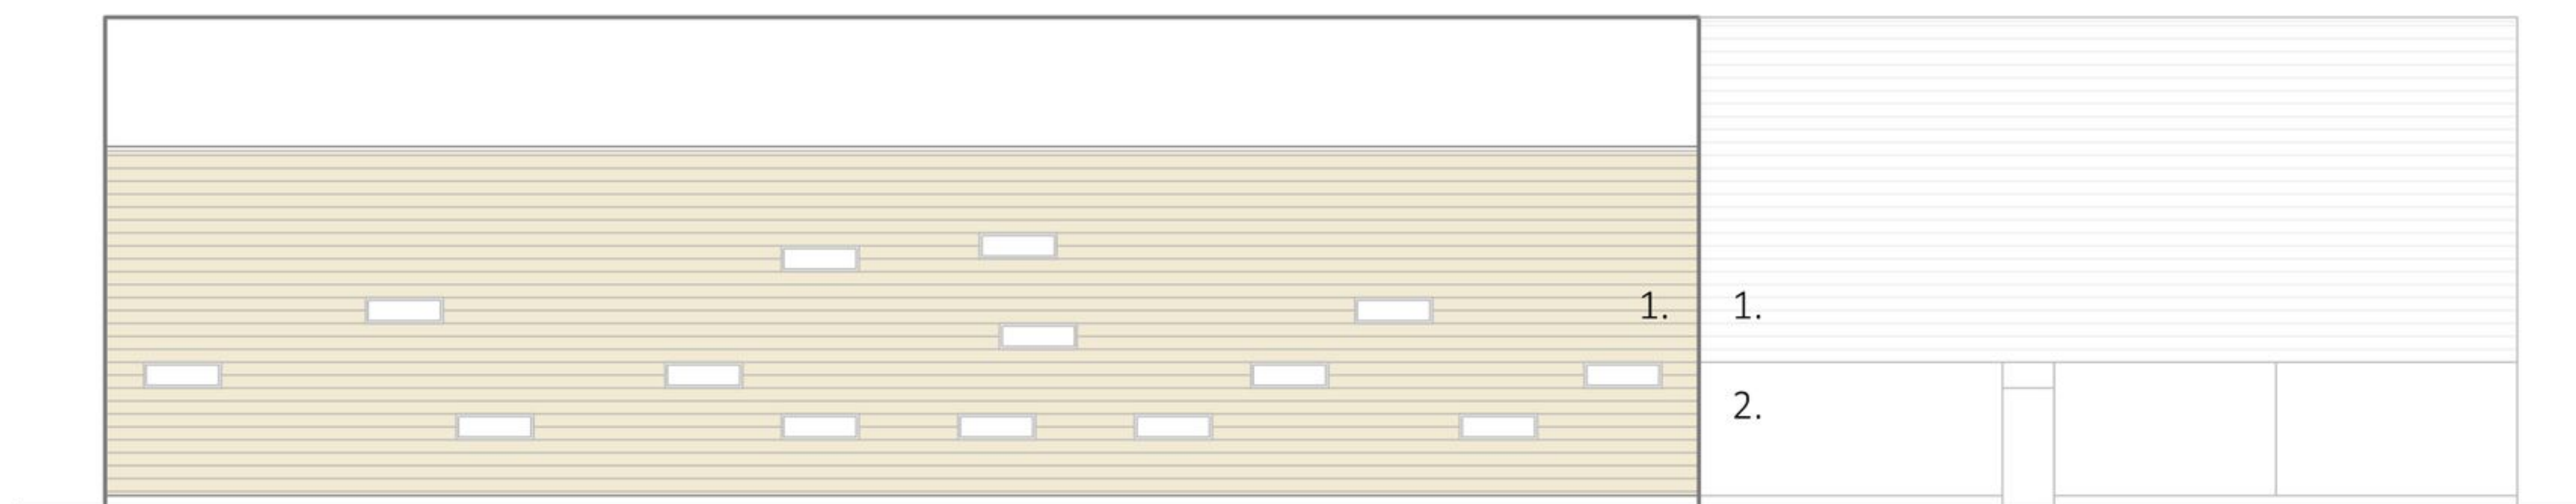


JULKISIVU ETELÄÄN 1:250

1. Hirsi
2. Lasi

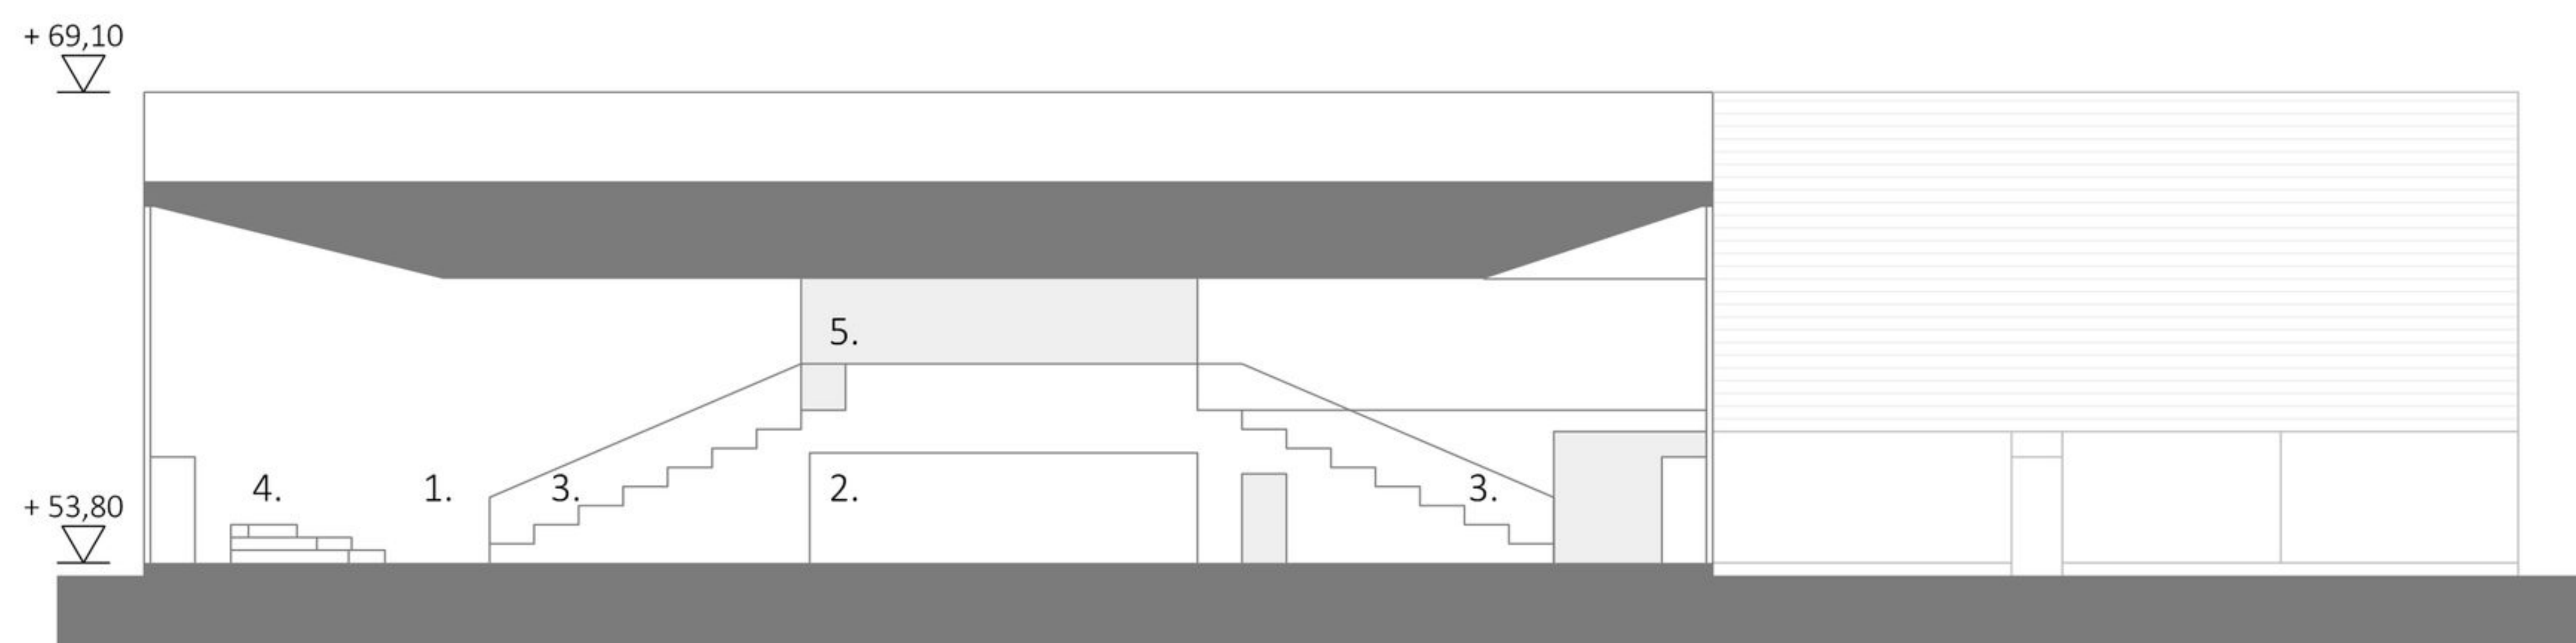


LEIKKAUS A-A 1:250

1. Kurikka-sali
2. Valtuustosali
3. Istuskeluportaat / katsomo
4. Siirrettävä esiintymislava
5. Lämpö

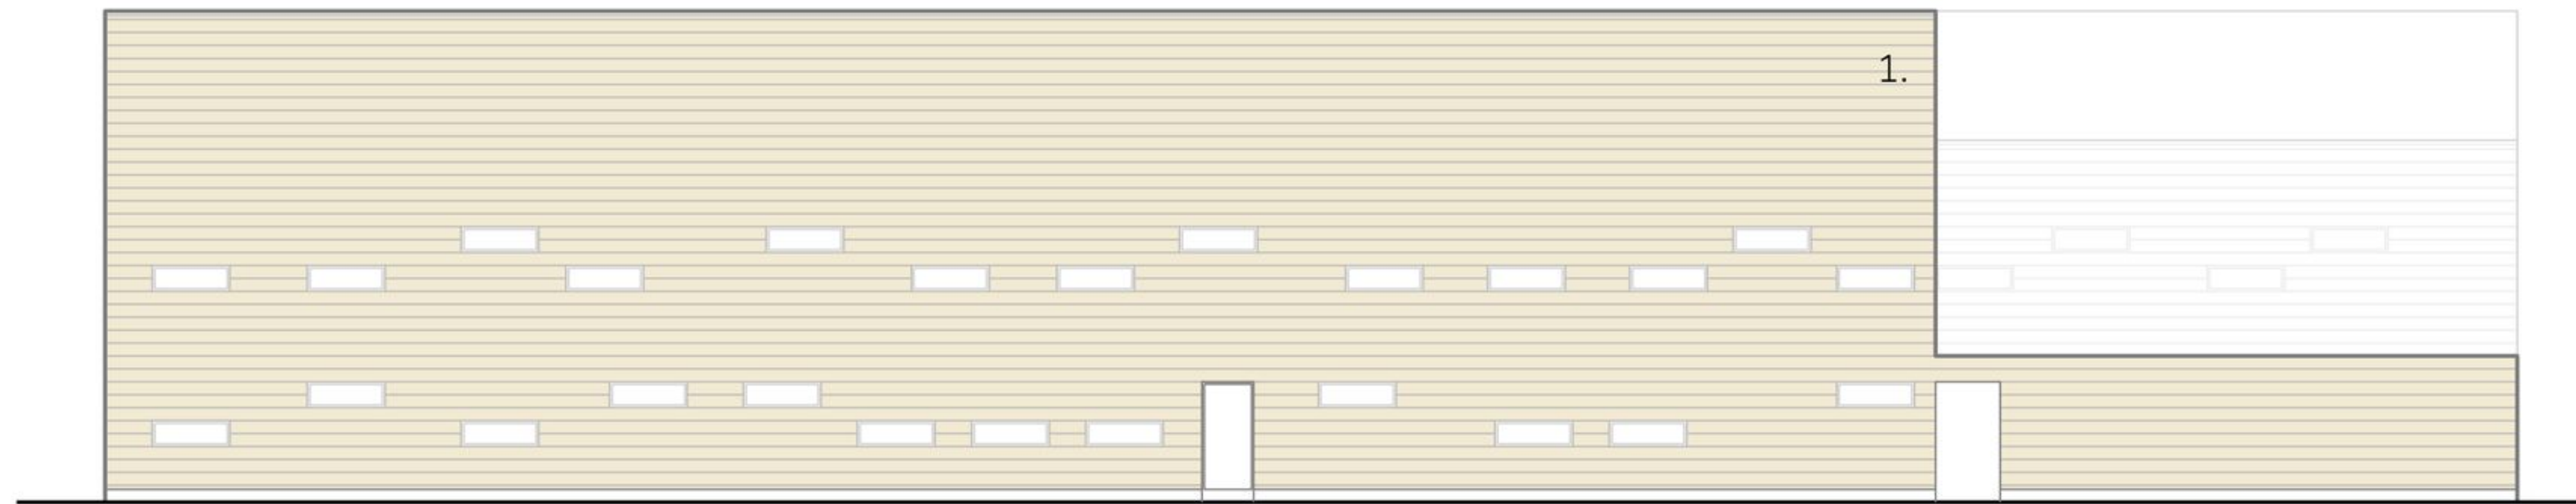


JULKISIVU POHJOISEEN 1:250

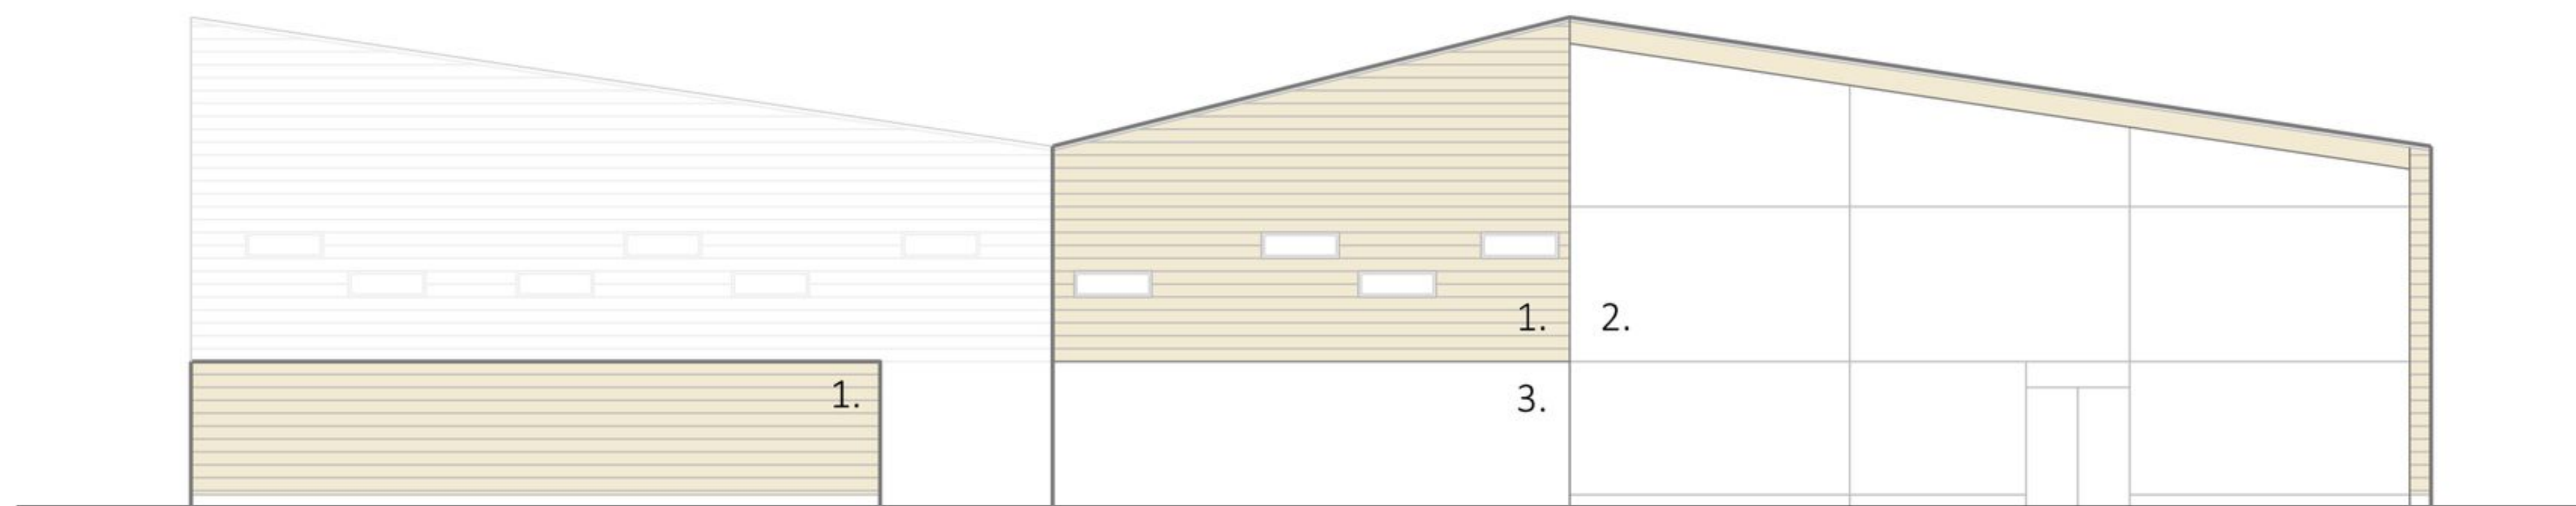

JULKISIVU LÄNTEEN 1:250

1. Hirsi
2. Lasi
3. Betoni



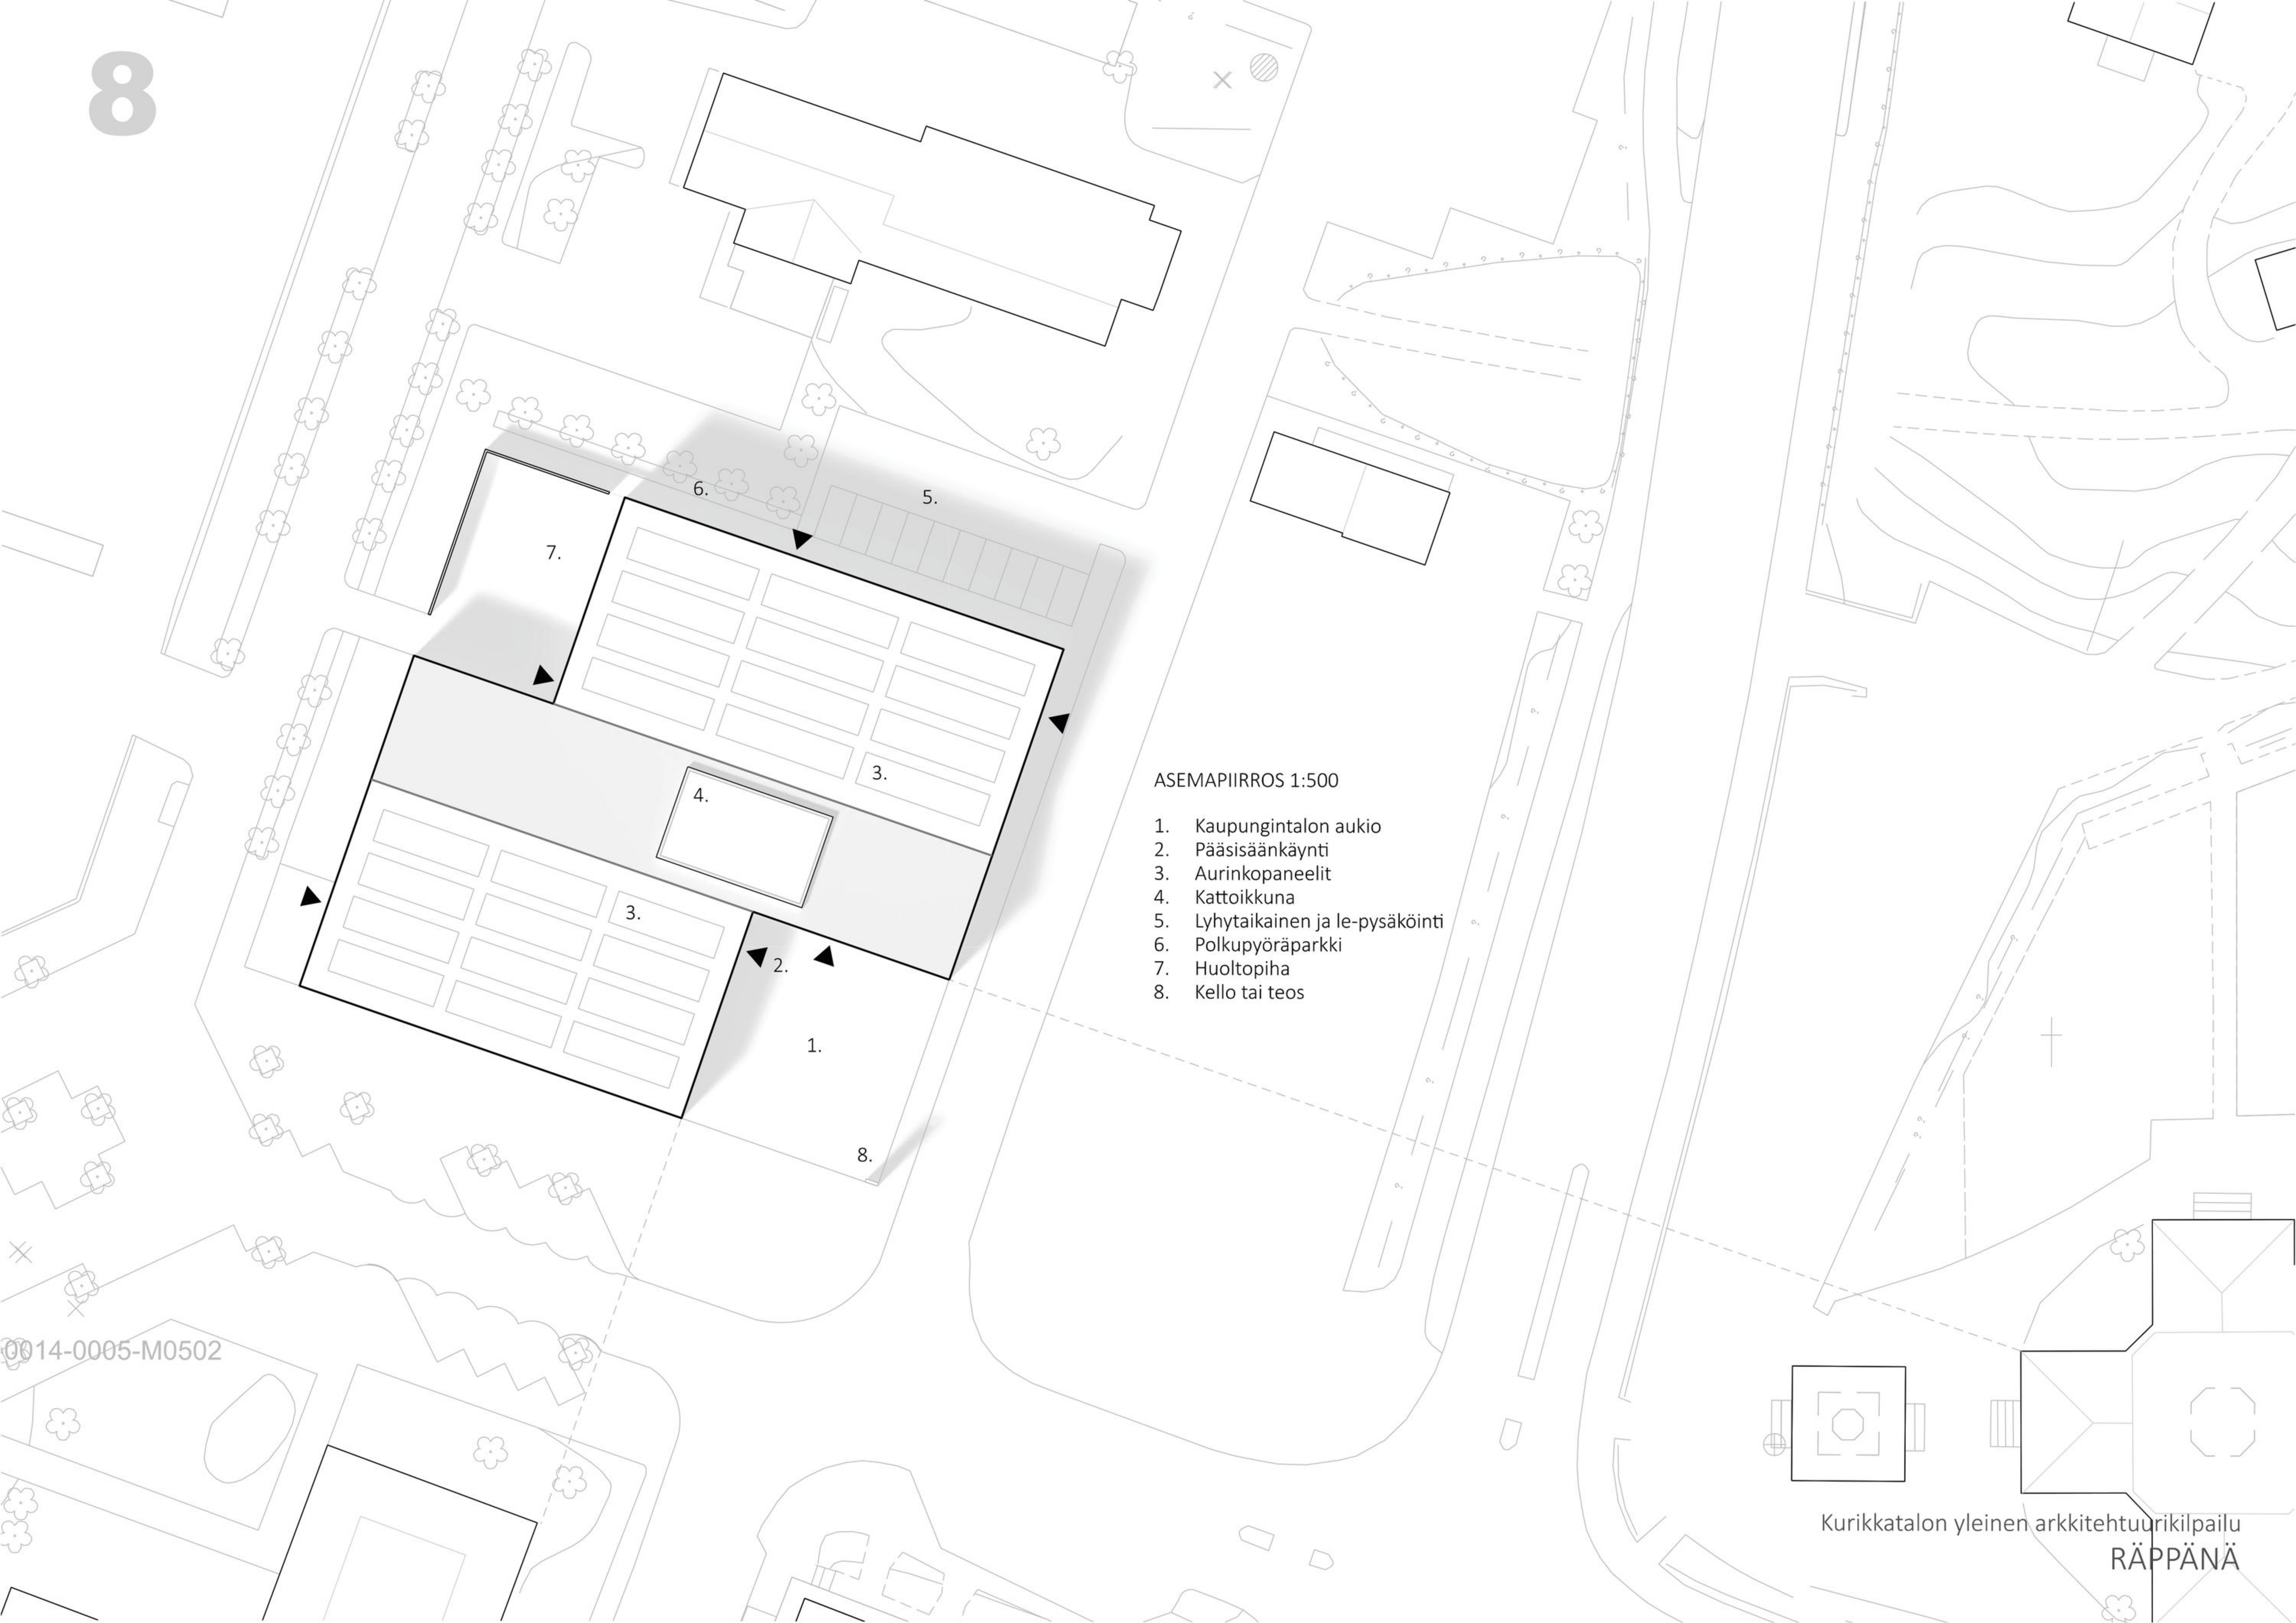

## ASEMAPIIRROS 1:500

1. Kaupungintalon aukio
2. Pääsisäänkäynti
3. Aurinkopaneelit
4. Kattoikkuna
5. Lyhytaikainen ja le-pysäköinti
6. Polkupyöräparkki
7. Huoltopiha
8. Kello tai teos