





ATRIUM



ATRIUM

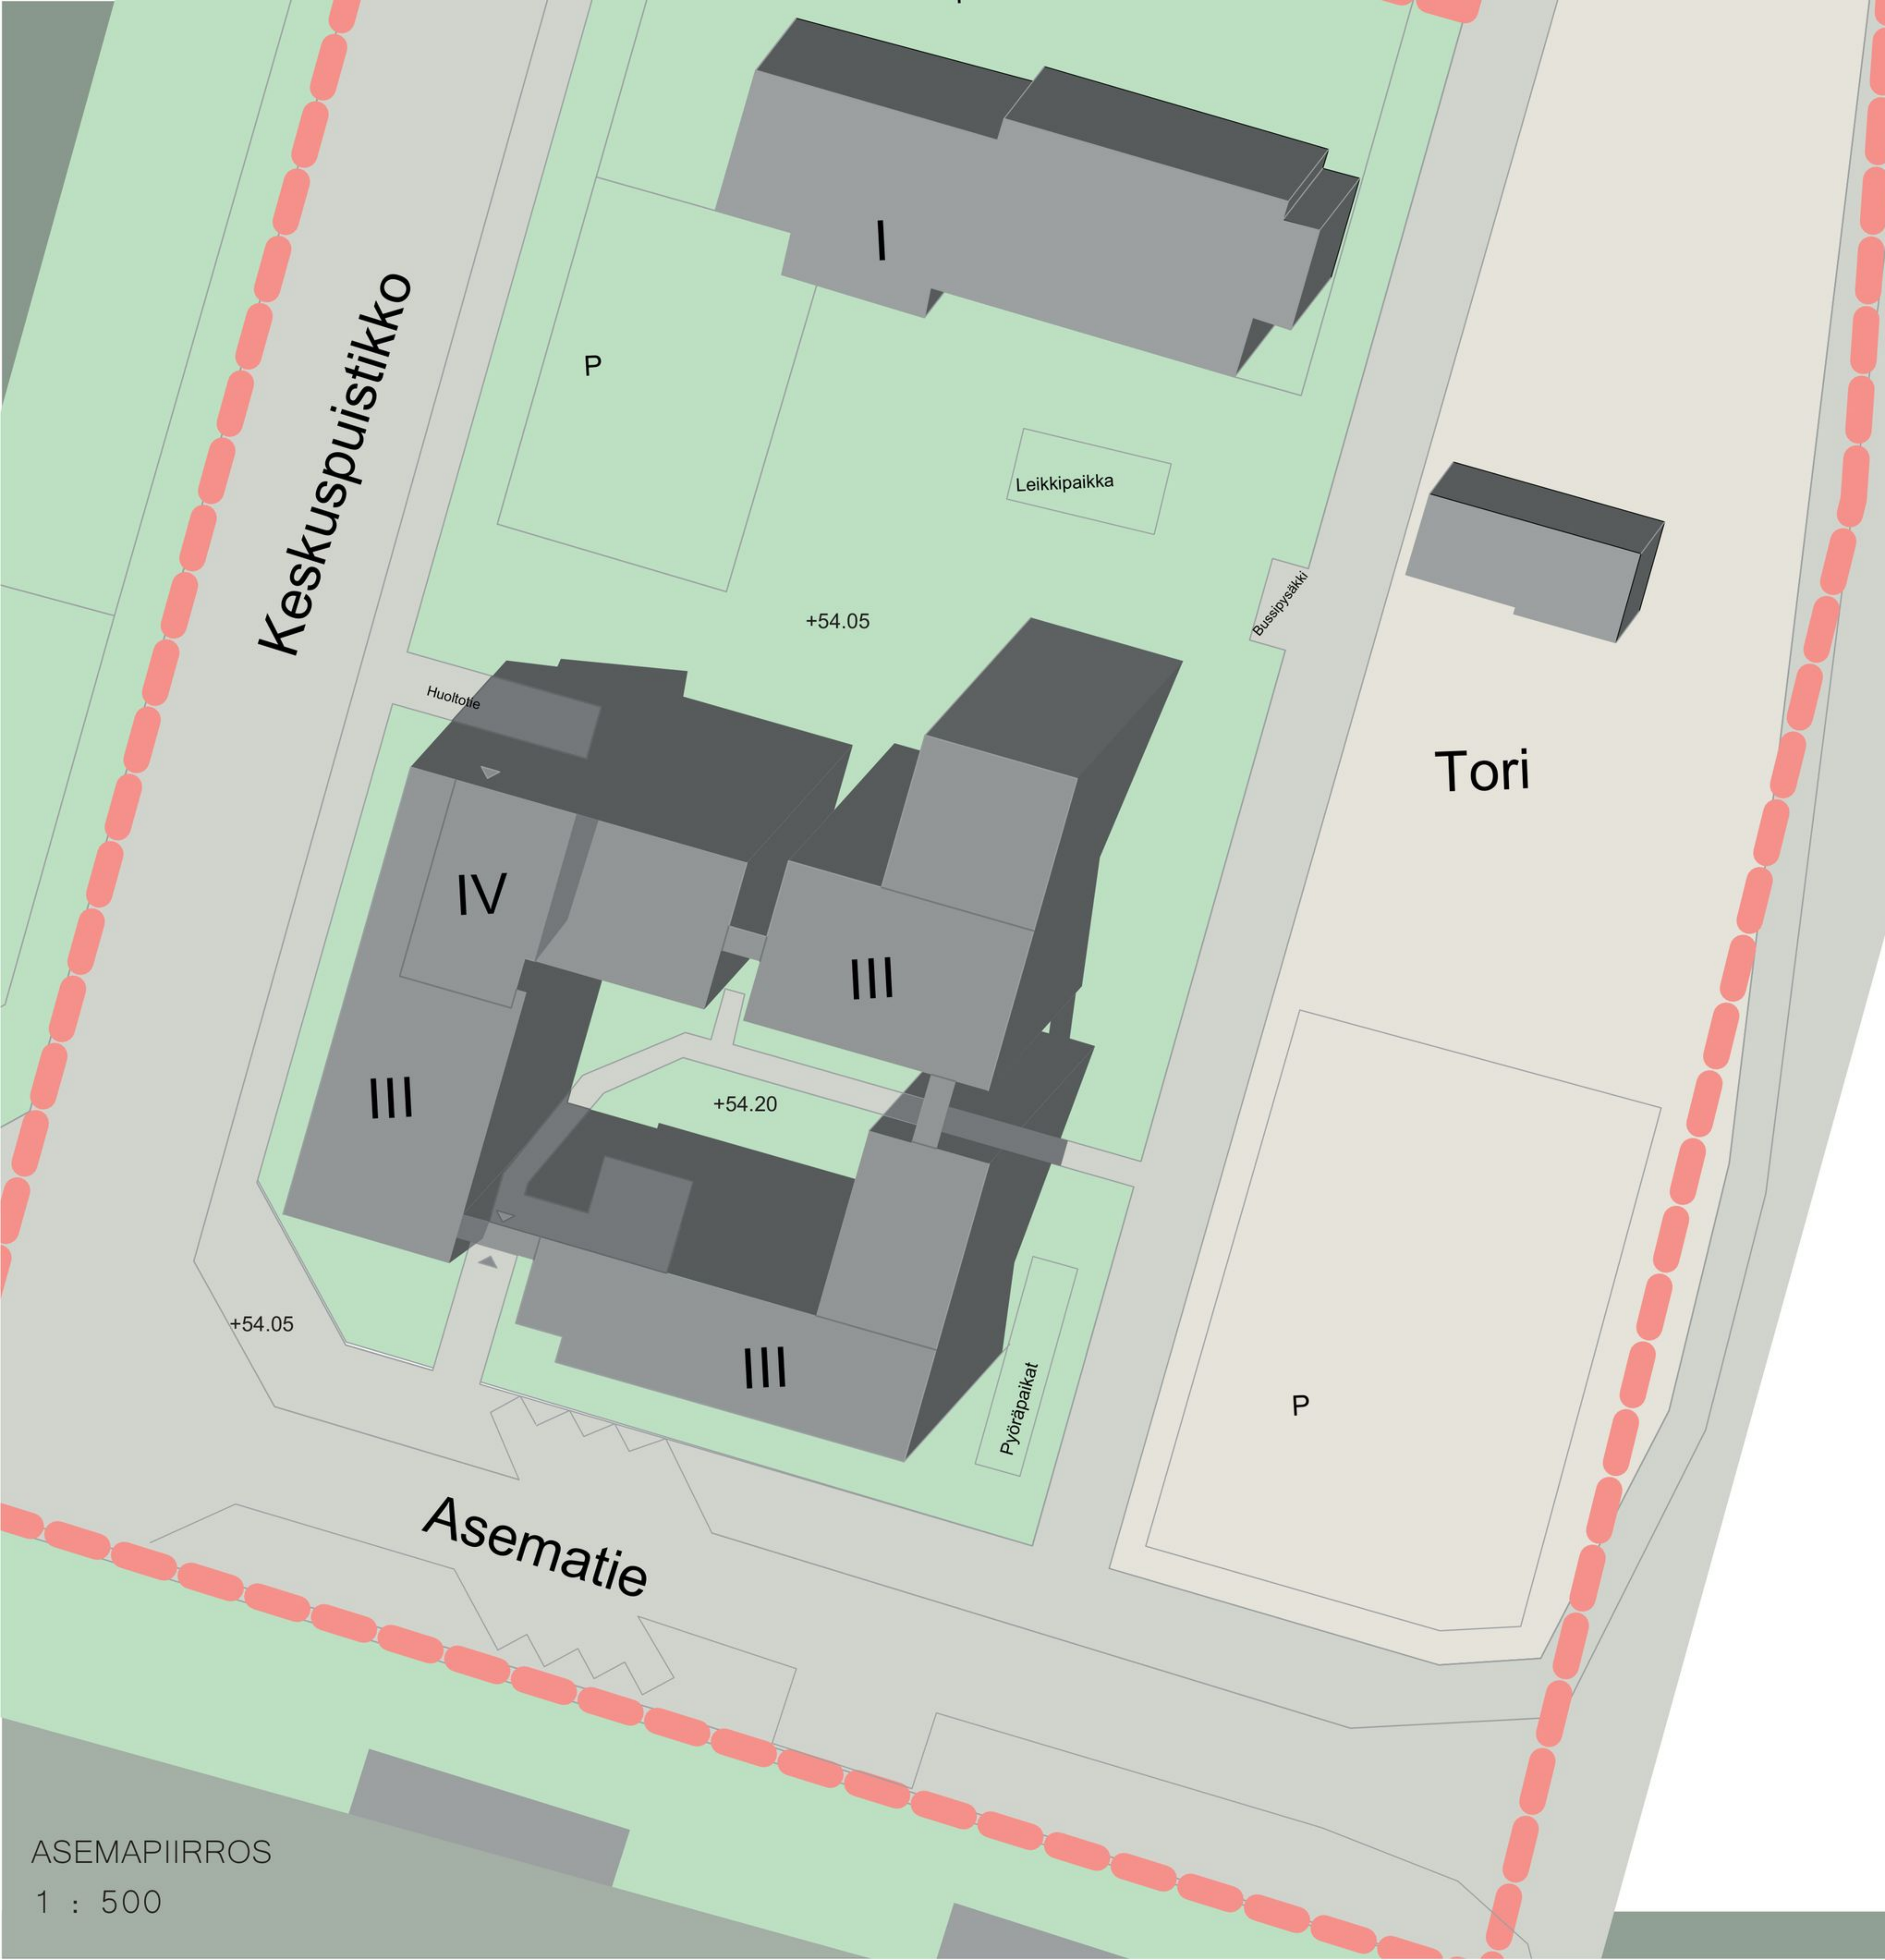

RAKEISUUSKAAVIO
1 : 5000

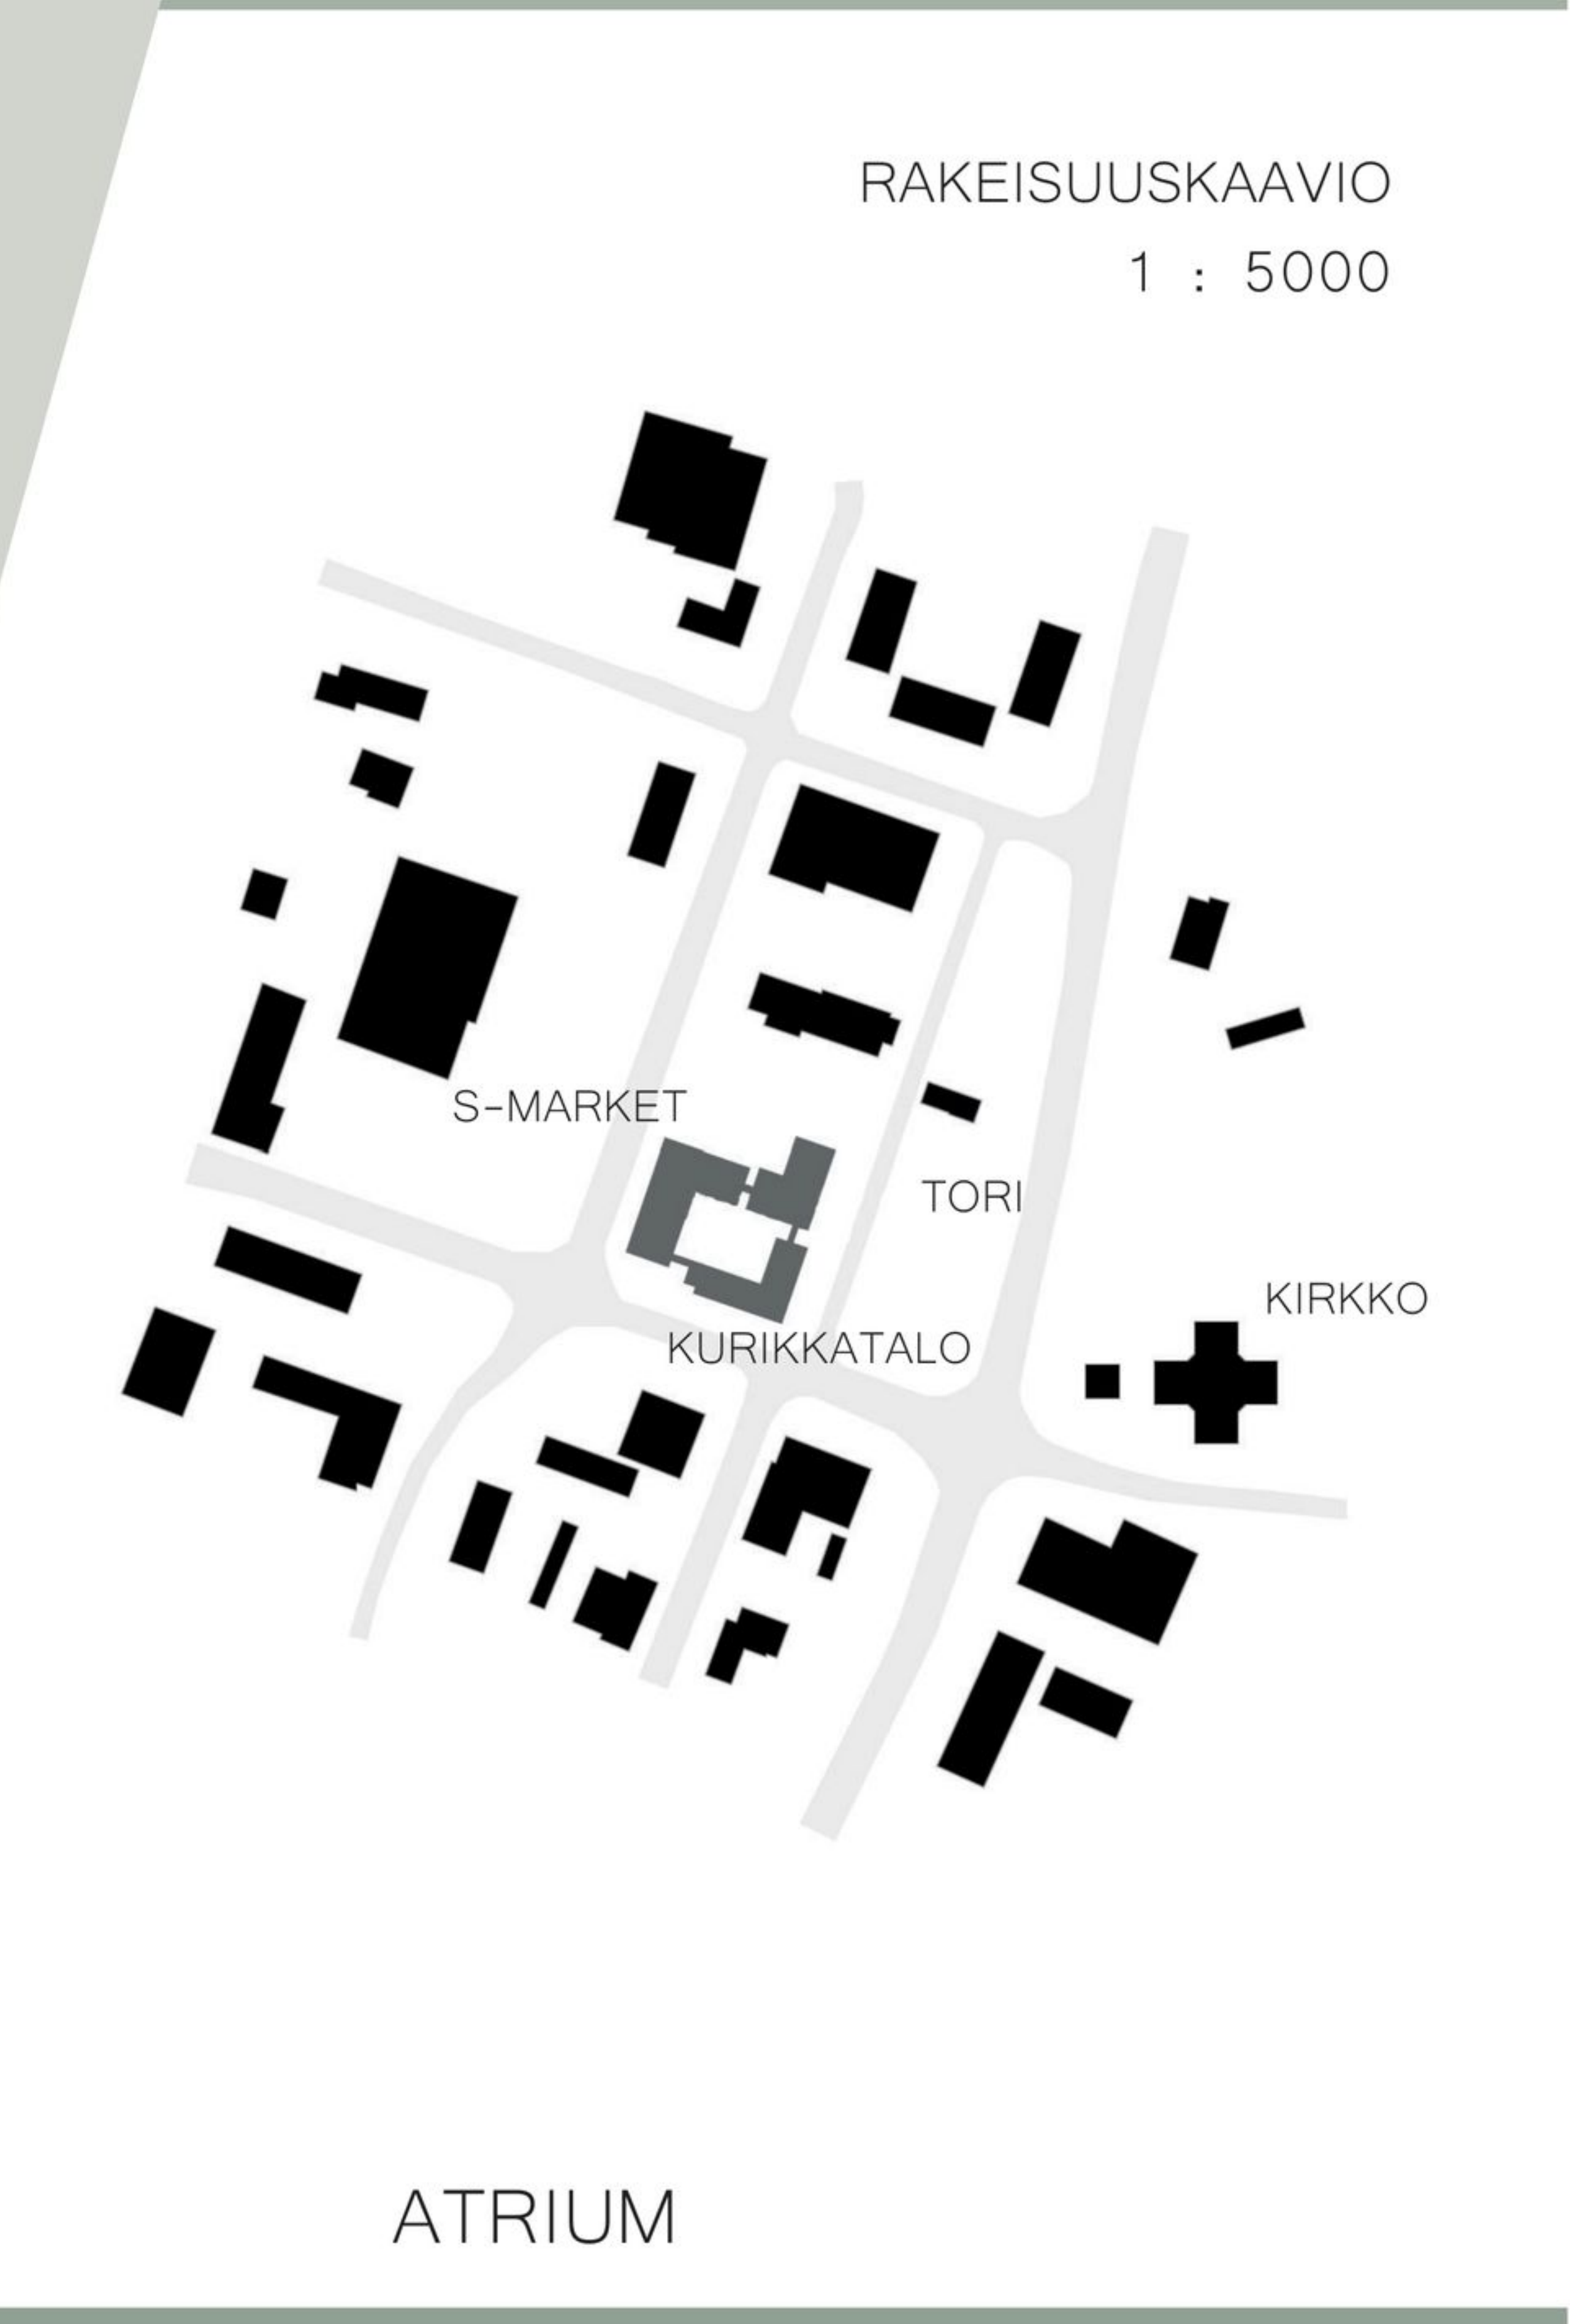


ASEMAPIIRROS
1 : 500

ATRIUM

LEIKKAUKSET

1 : 250

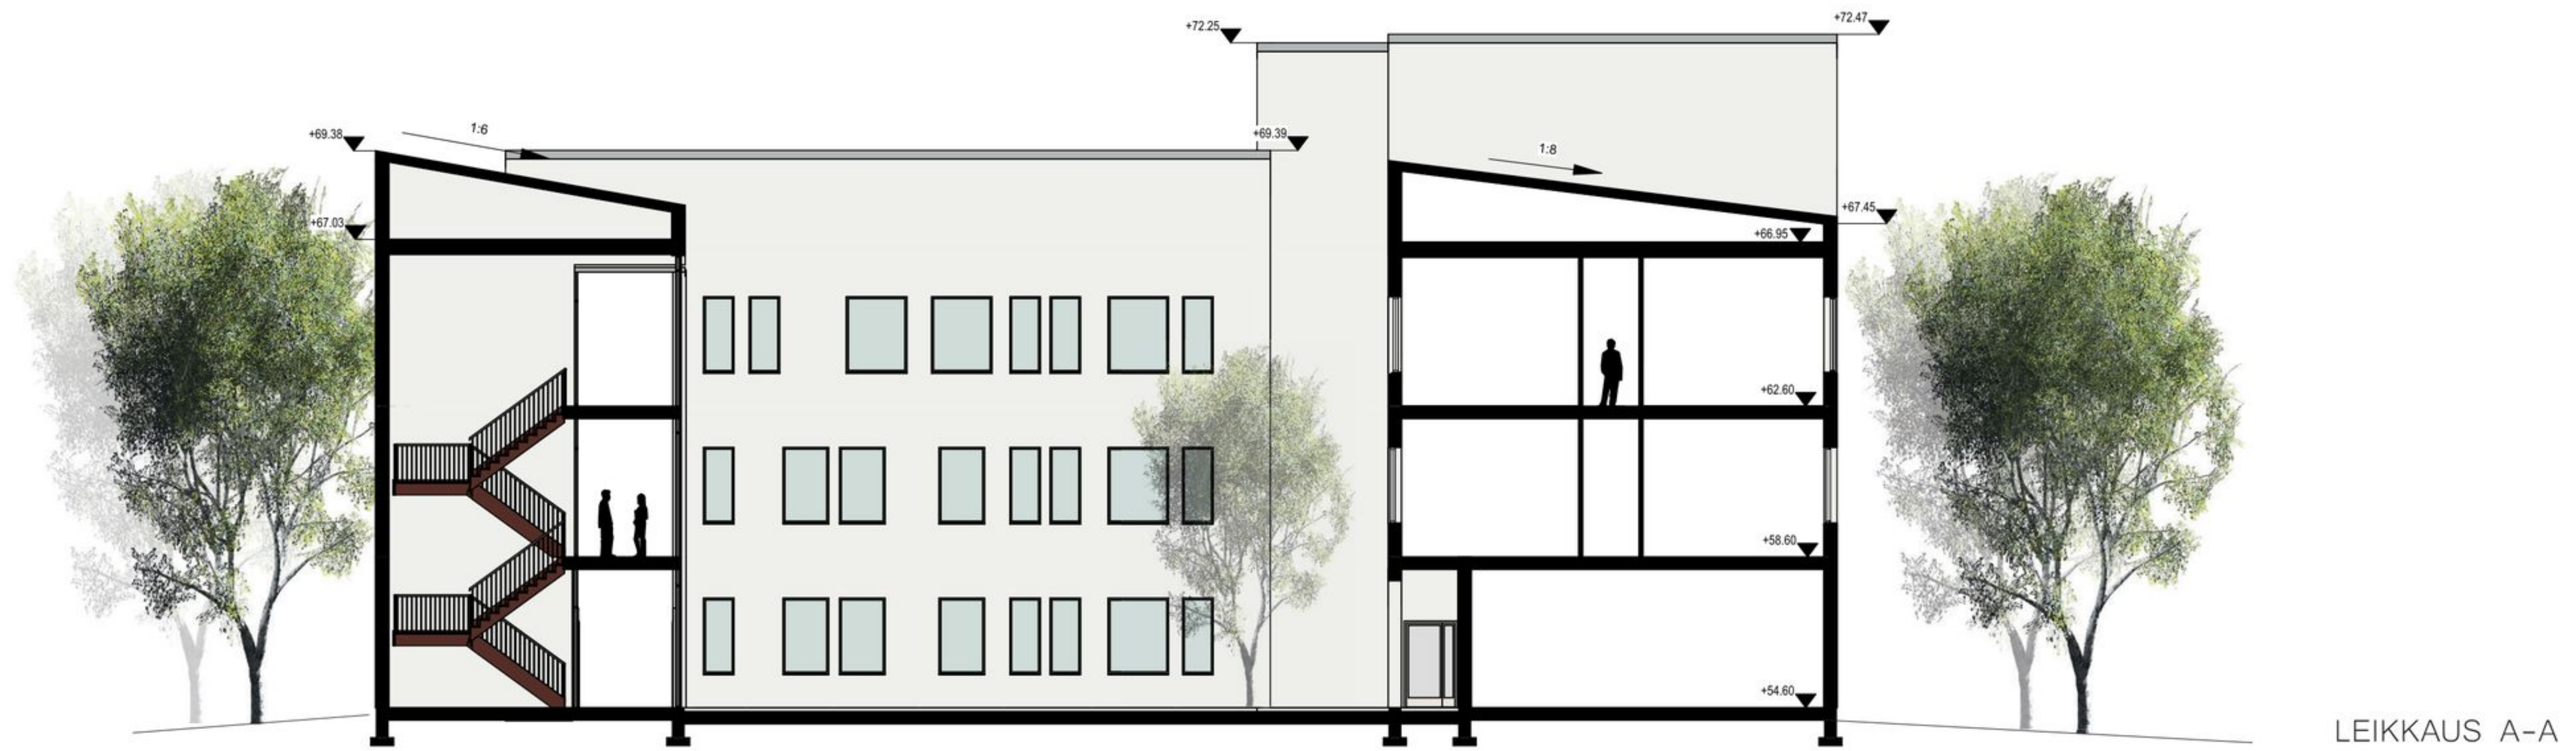

LEIKKAUS A-A



LEIKKAUS B-B

ATRIUM

JULKISIVUT

1 : 250



JULKISIVU ETELÄÄN



JULKISIVU LÄNTEEN

1. BETONIELEMENTTI, MAALATTU, VALKOINEN, RAL 9016
2. KONESAUMATTU PELTIKATE, TUMMANHARMAA RR23
3. IKKUNAT JA OVET, TUMMANHARMAA, RAL 7024
4. TURVALASI, SÄVYTTETTY, TUMMANHARMAA
5. SOKKELI, MAALATTU, TUMMANHARMAA, RAL 7024
6. KELLO

ATRIUM

JULKISIVUT

1 : 250



JULKISIVU POHJOISEEN



JULKISIVU ITÄÄN

ATRIUM