











RAKENNUKSEN LIITTYMINEN YMPÄRISTÖÖN 1:5000



VIISTOILMAKUVAUPOTUS

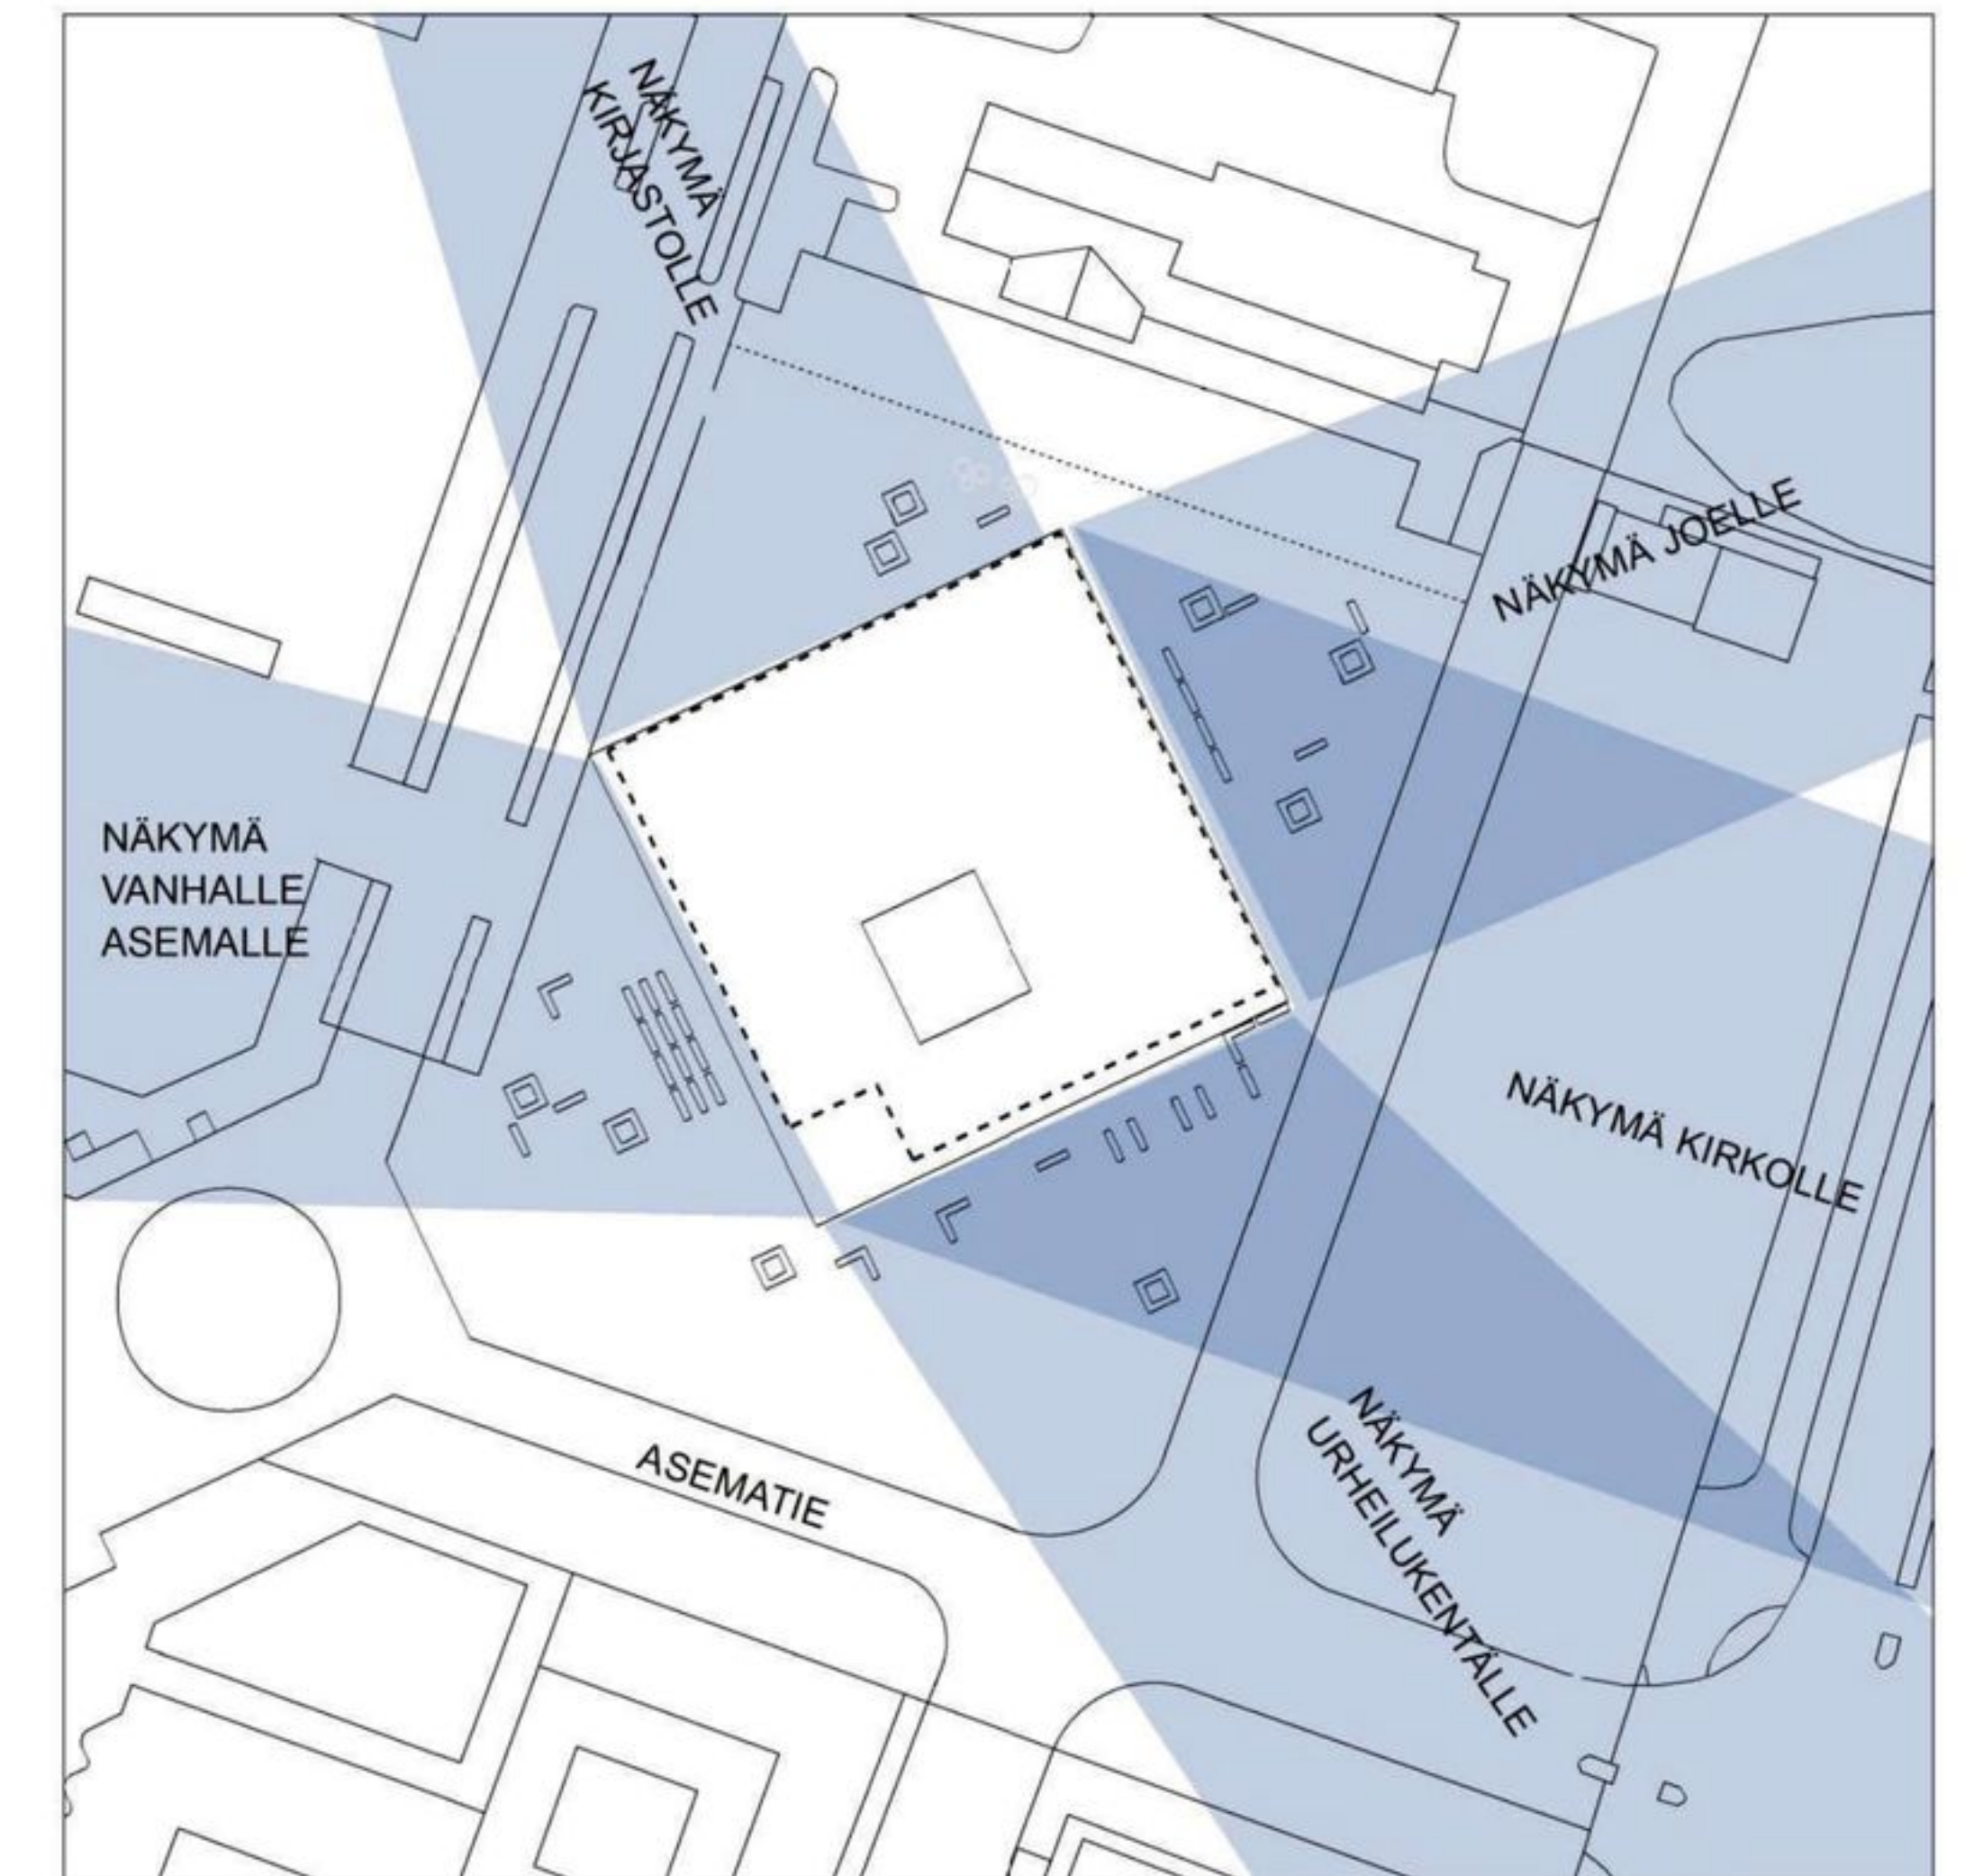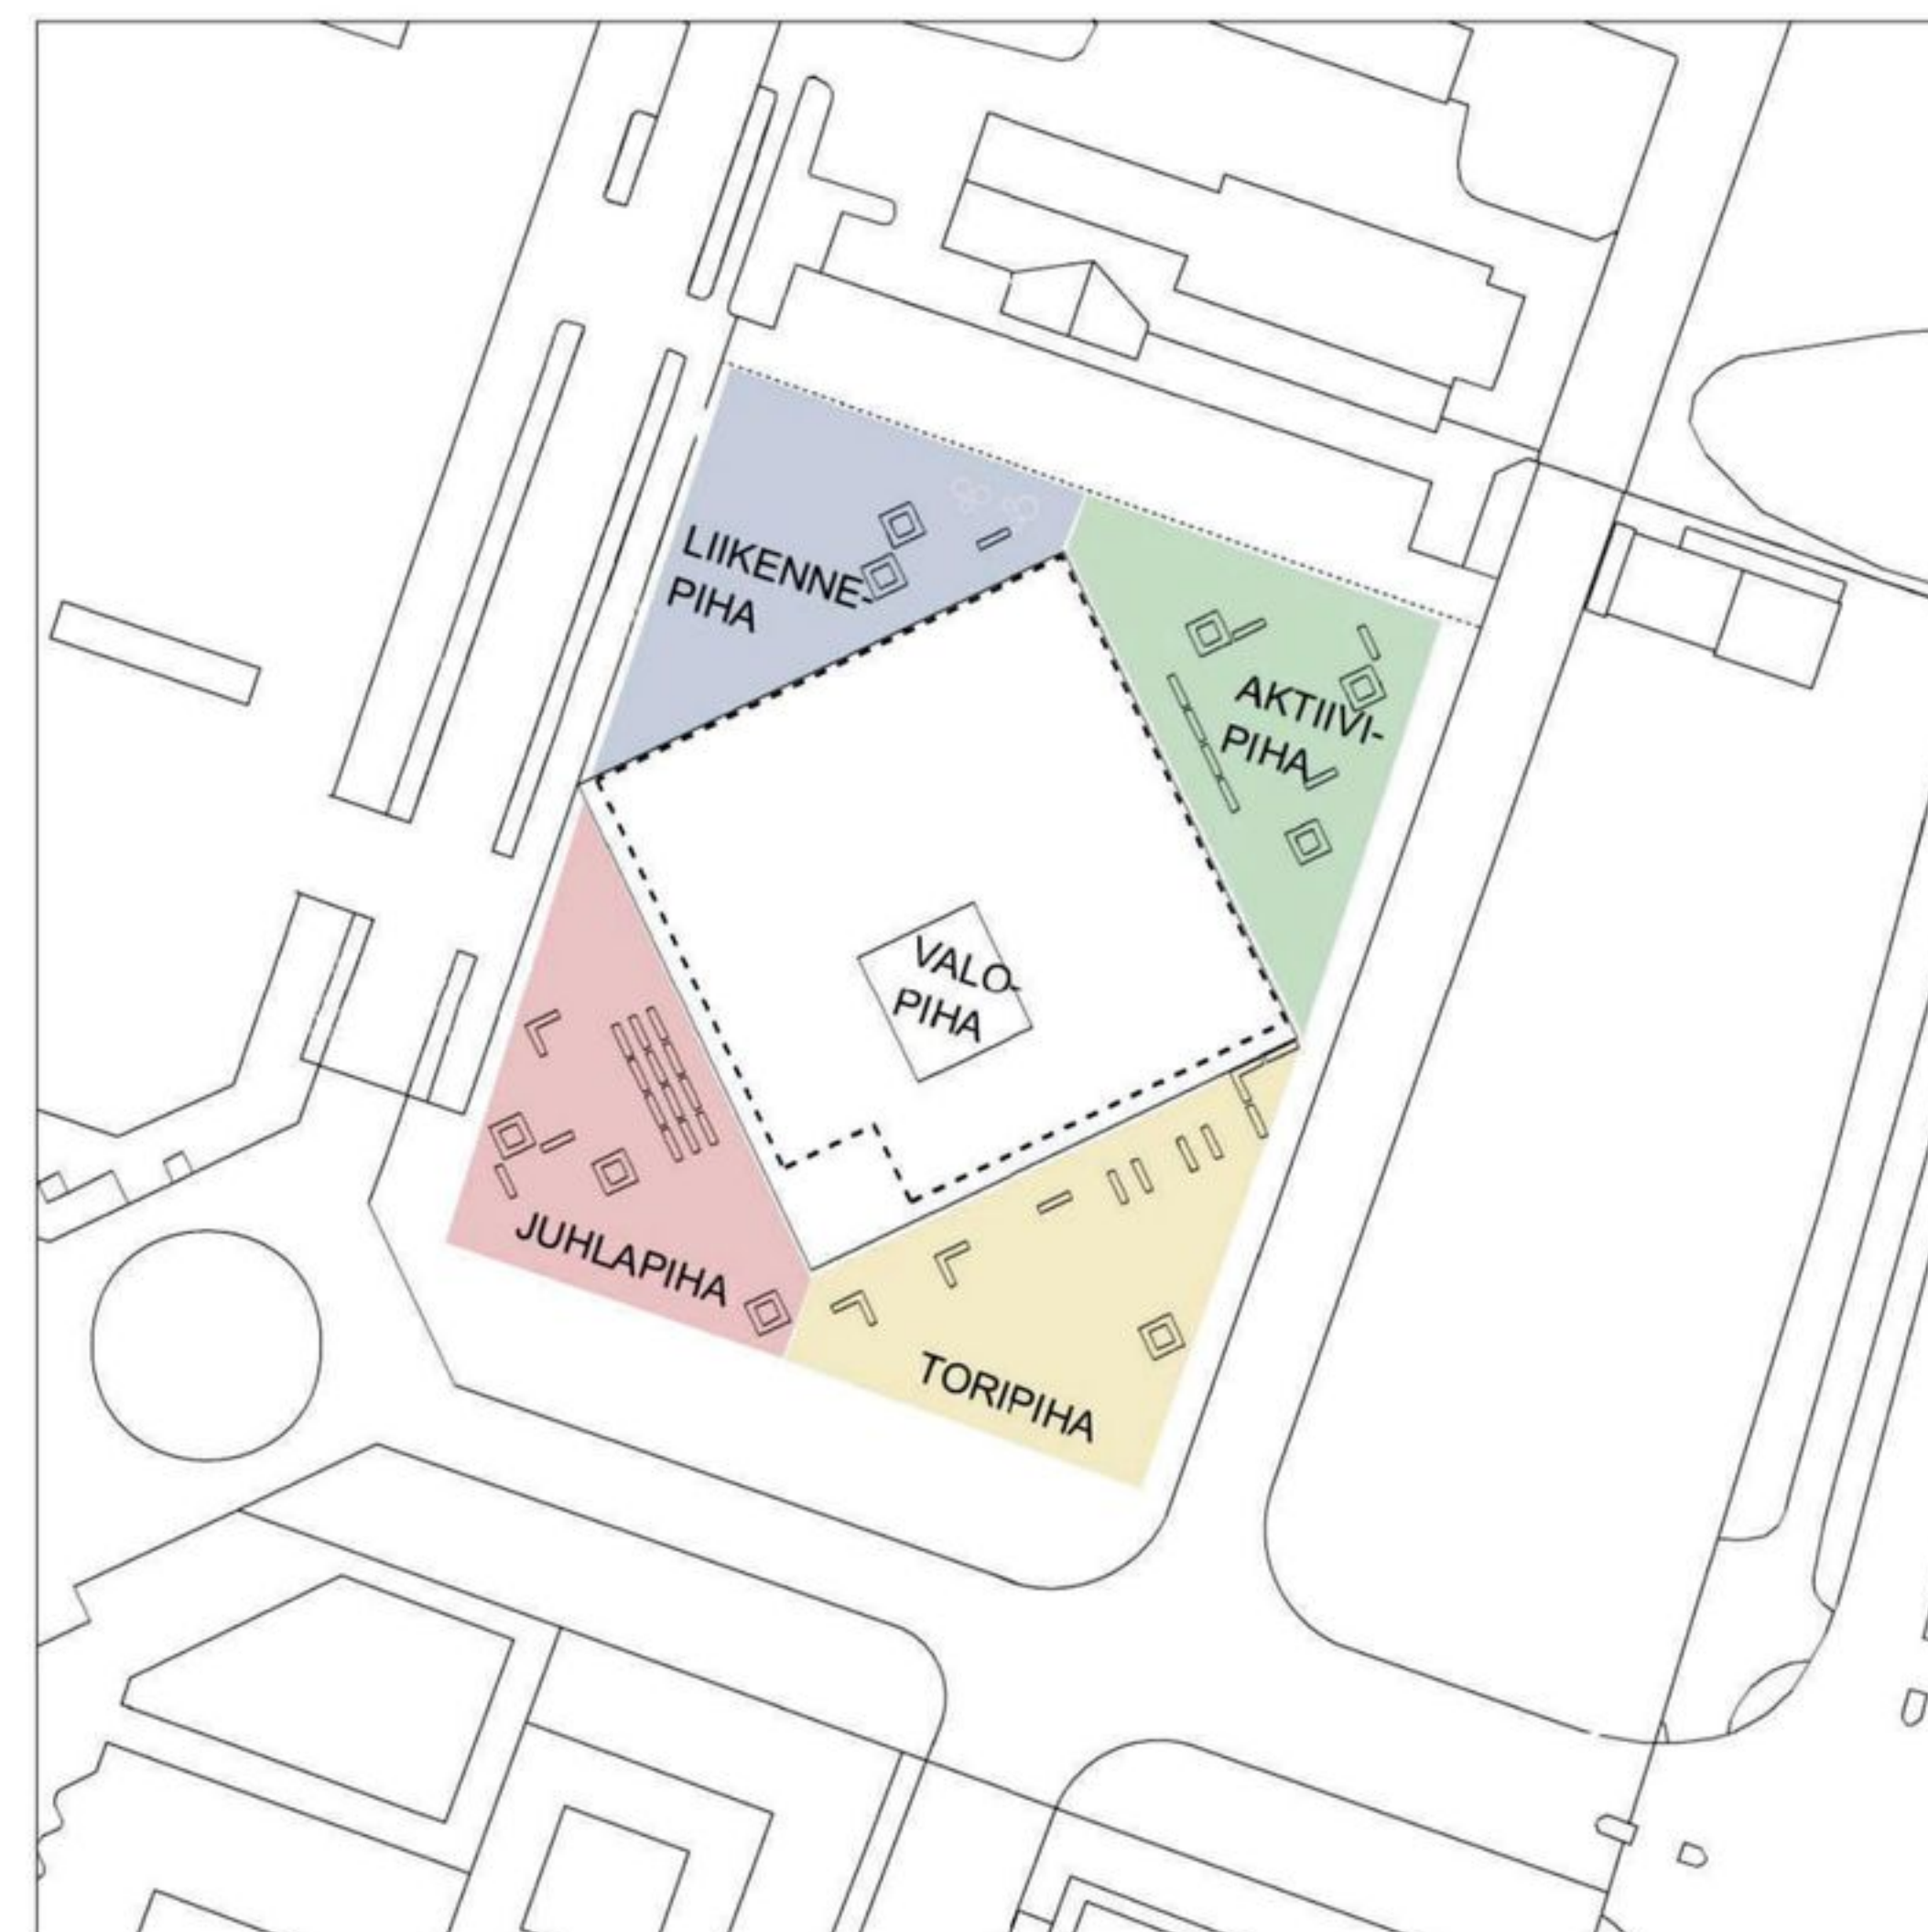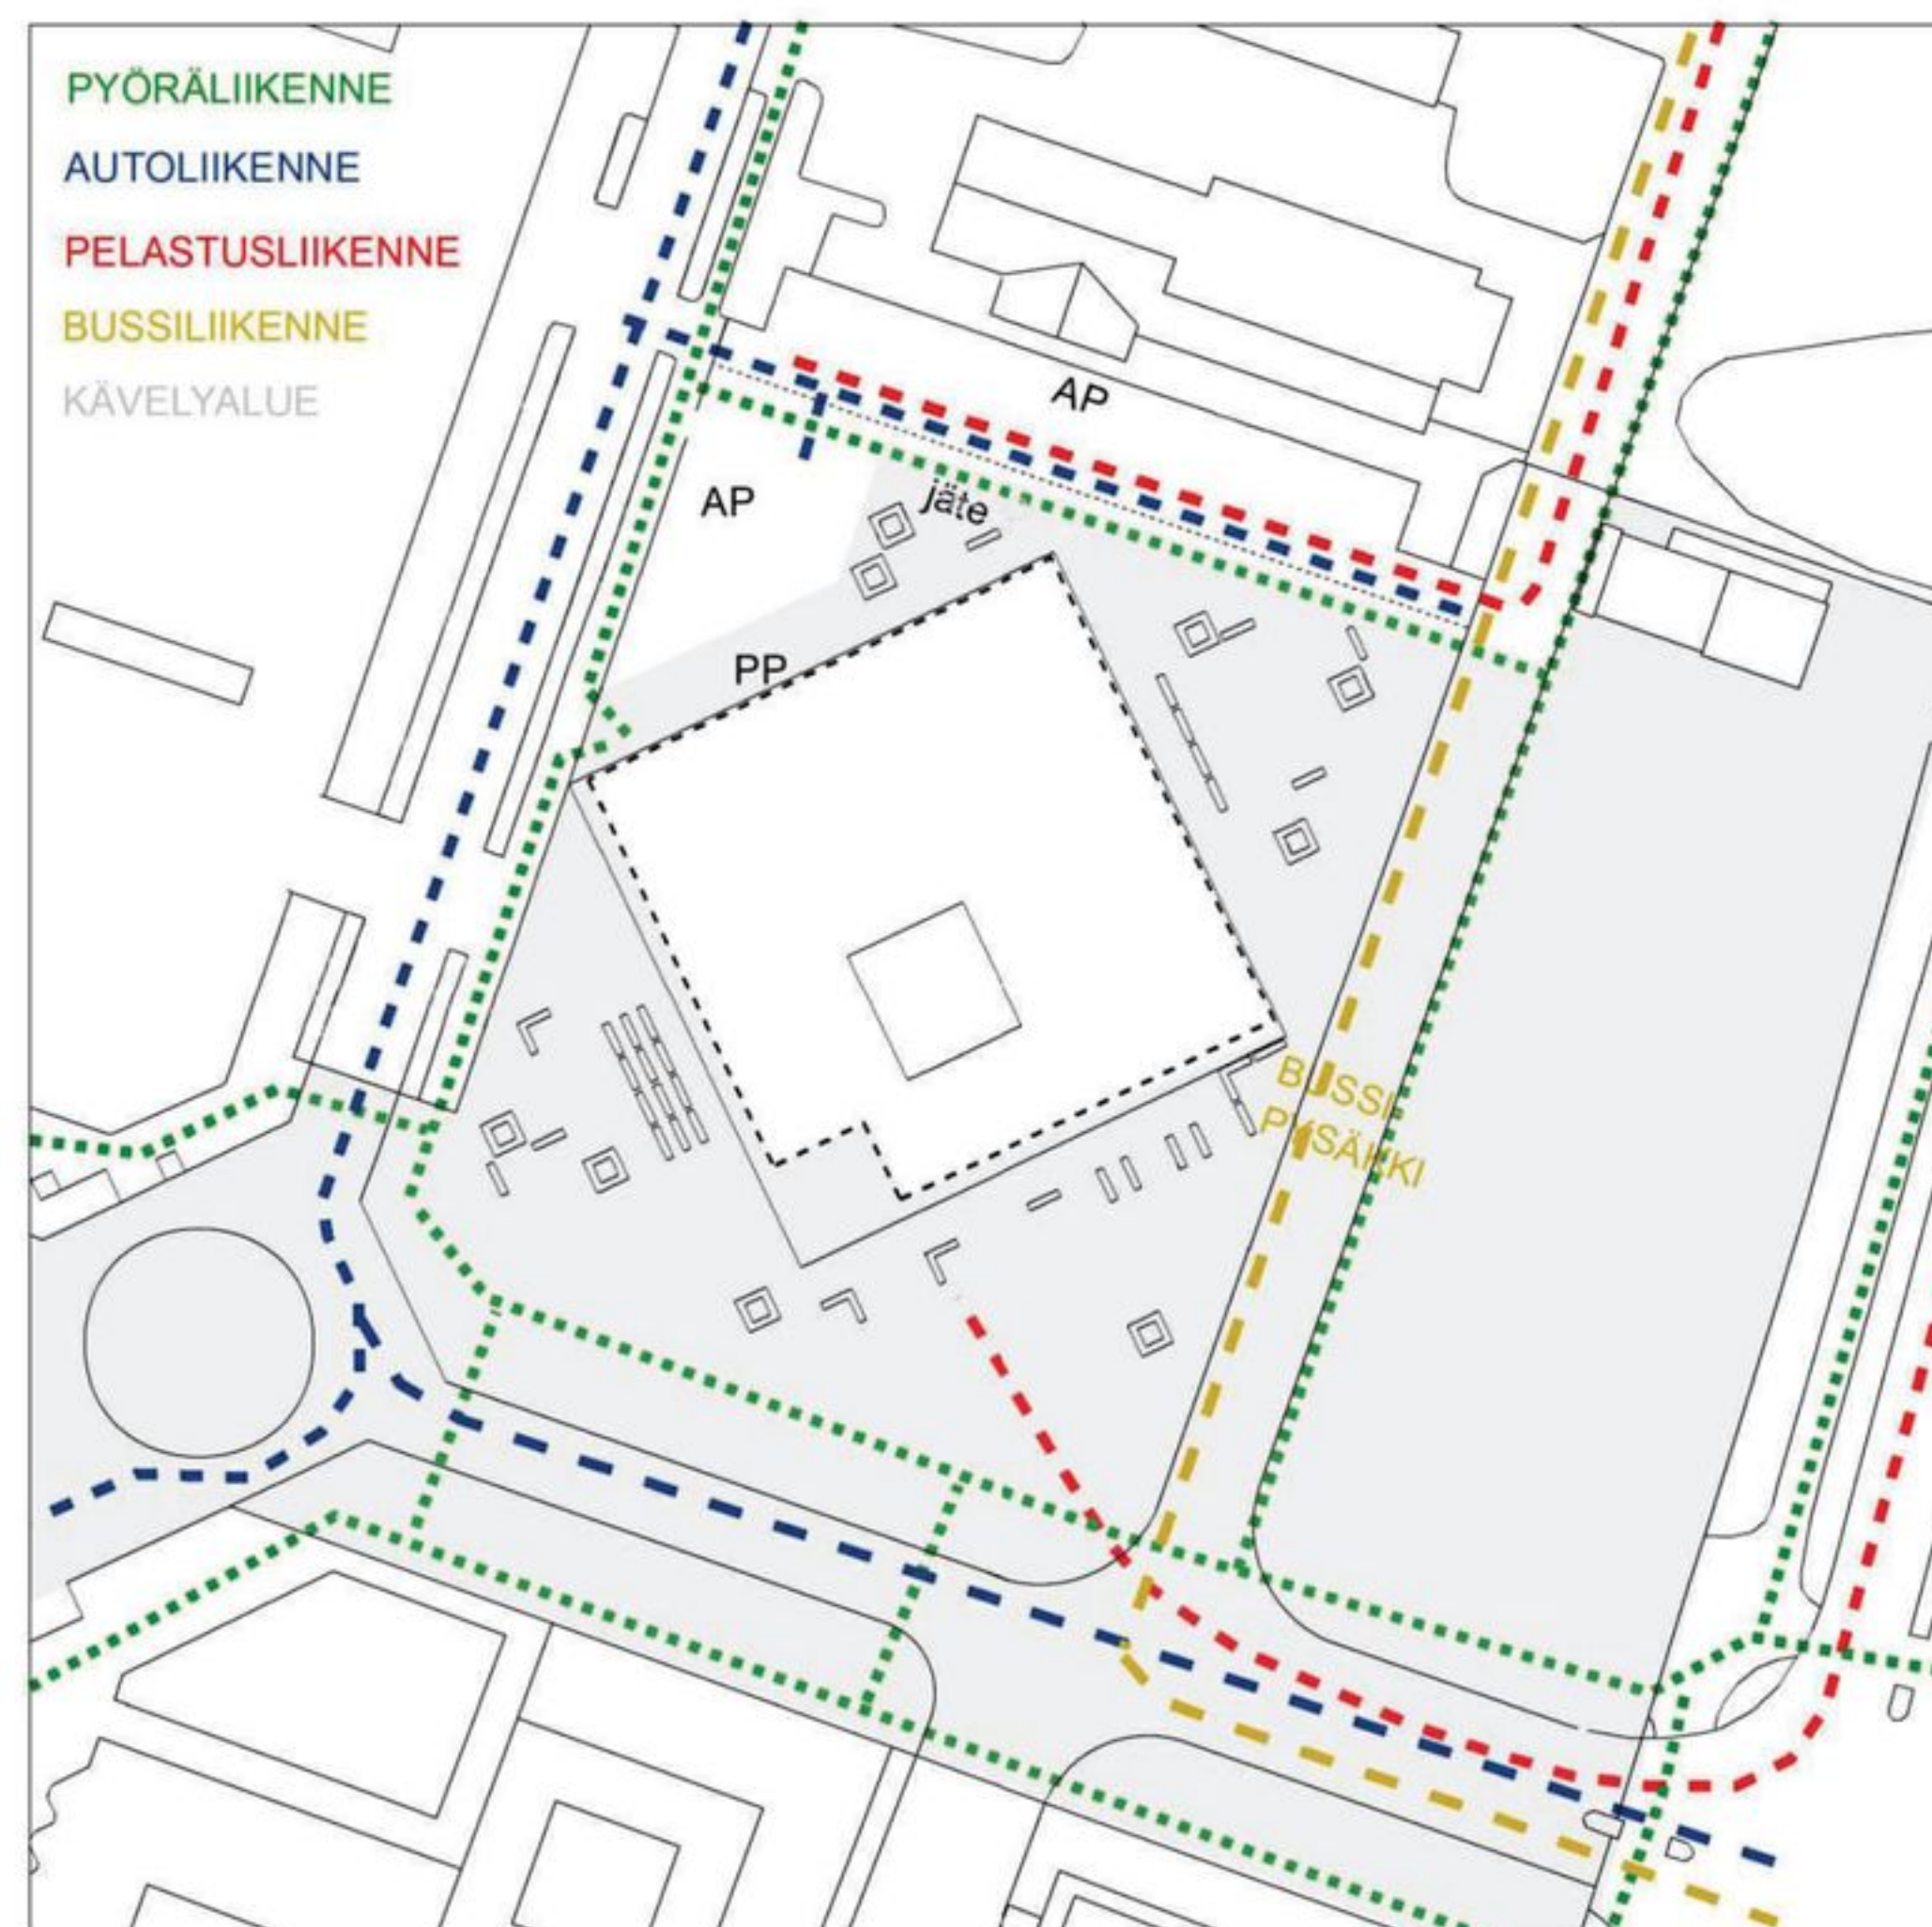



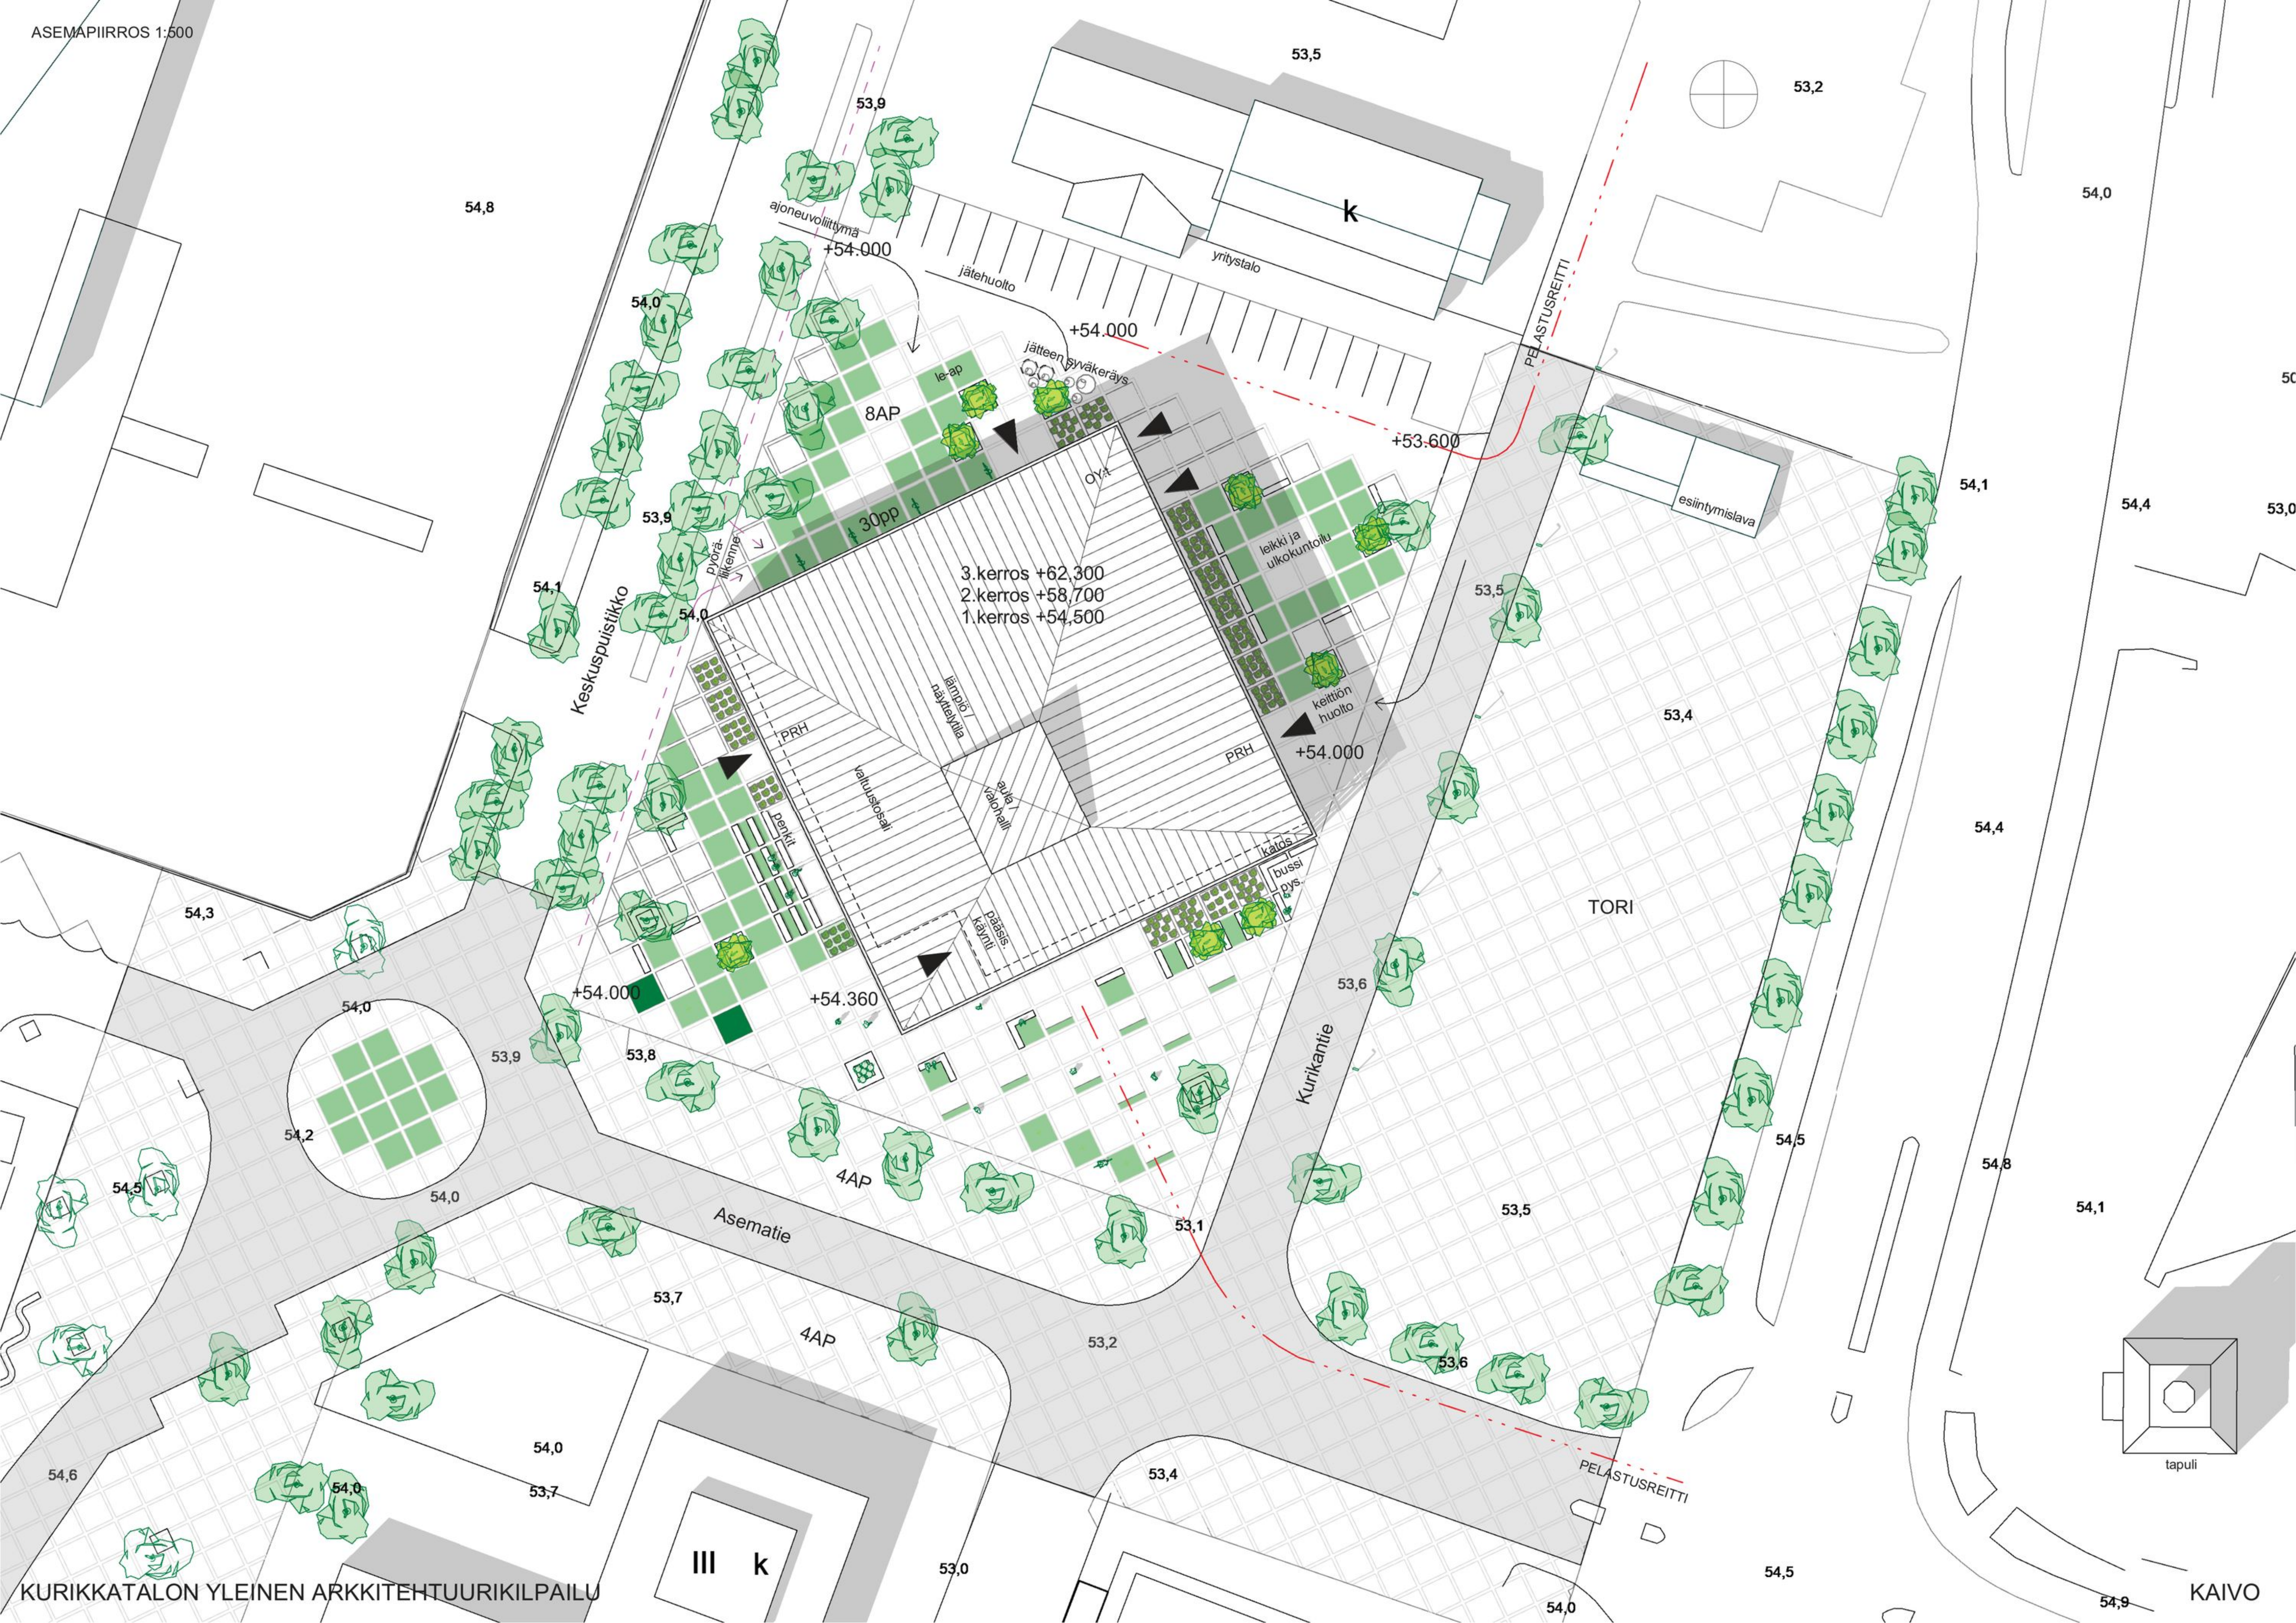

54,8

53,5

53,2

54,0

53,9

54,0

ajoneuvoliittymä

+54.000

jätehuolto

yrittäjä

+54.000

jätteen siiväkeräys

8AP

le-ap

OyA

+53.600

PELASTUSREITTI

esiintymislava

54,1

54,4

53,0

54,1

53,9

Keskuspöytä

30pp

3.kerros +62,300  
 2.kerros +58,700  
 1.kerros +54,500

leikki ja ulkokuntoilu

keittiön huolto

+54.000

53,5

53,4

54,4

TORI

54,3

54,0

53,9

+54.000

+54.360

53,6

Kurikantie

54,5

54,8

54,2

54,0

53,9

53,8

4AP

53,1

53,5

54,1

Asematie

53,7

4AP

53,2

53,4

PELASTUSREITTI

54,6

54,0

53,7

54,0

III k

53,0

53,4

54,5

54,0

54,9

KAIVO

tapuli





JULKISIVU LOUNAASEEN (JUHLAPIHALLE) 1:300



JULKISIVU KAAKKOON (TORIPIHALLE) 1:300



JULKISIVU KOILLISEEN (AKTIIVIPIHALLE) 1:300



JULKISIVU LUOTEeseen (LIIKENNEPIHALLE) 1:300

- 1 KONESAUMAPELTIKATE, VALKOINEN  
AURINKOPANEELIT
- 2 LANKKU, VALKOINEN KUULTOKÄSITTELY
- 3 LASI, KIRKAS, AURINKOSUOJA,  
PUUKARMIT, VÄRITÖN KUULTOKÄSITTELY
- 4 BETONISOKKELI, VALKOINEN
- 5 VARJOSTINRAKENNE, VALKOINEN KUULTOKÄSITTELY
- 6 TERÄSRITILÄ; AURINKOSUOJA / HUOLTO  
KÖYNNÖSKASVIT



AKSONOMETRIA

