








Ilmakuva




Rakeisuus  
1:5000

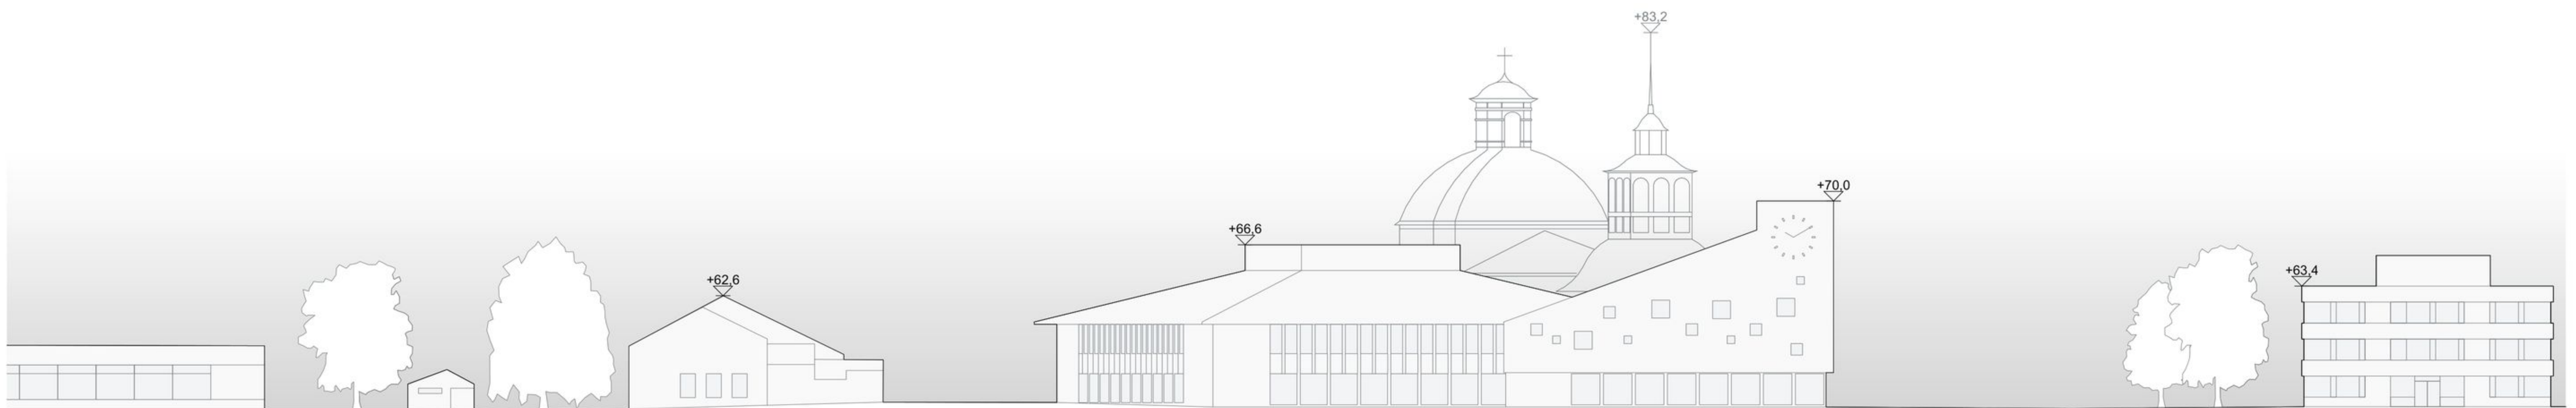

Aluejulkisivu luoteeseen  
1:500



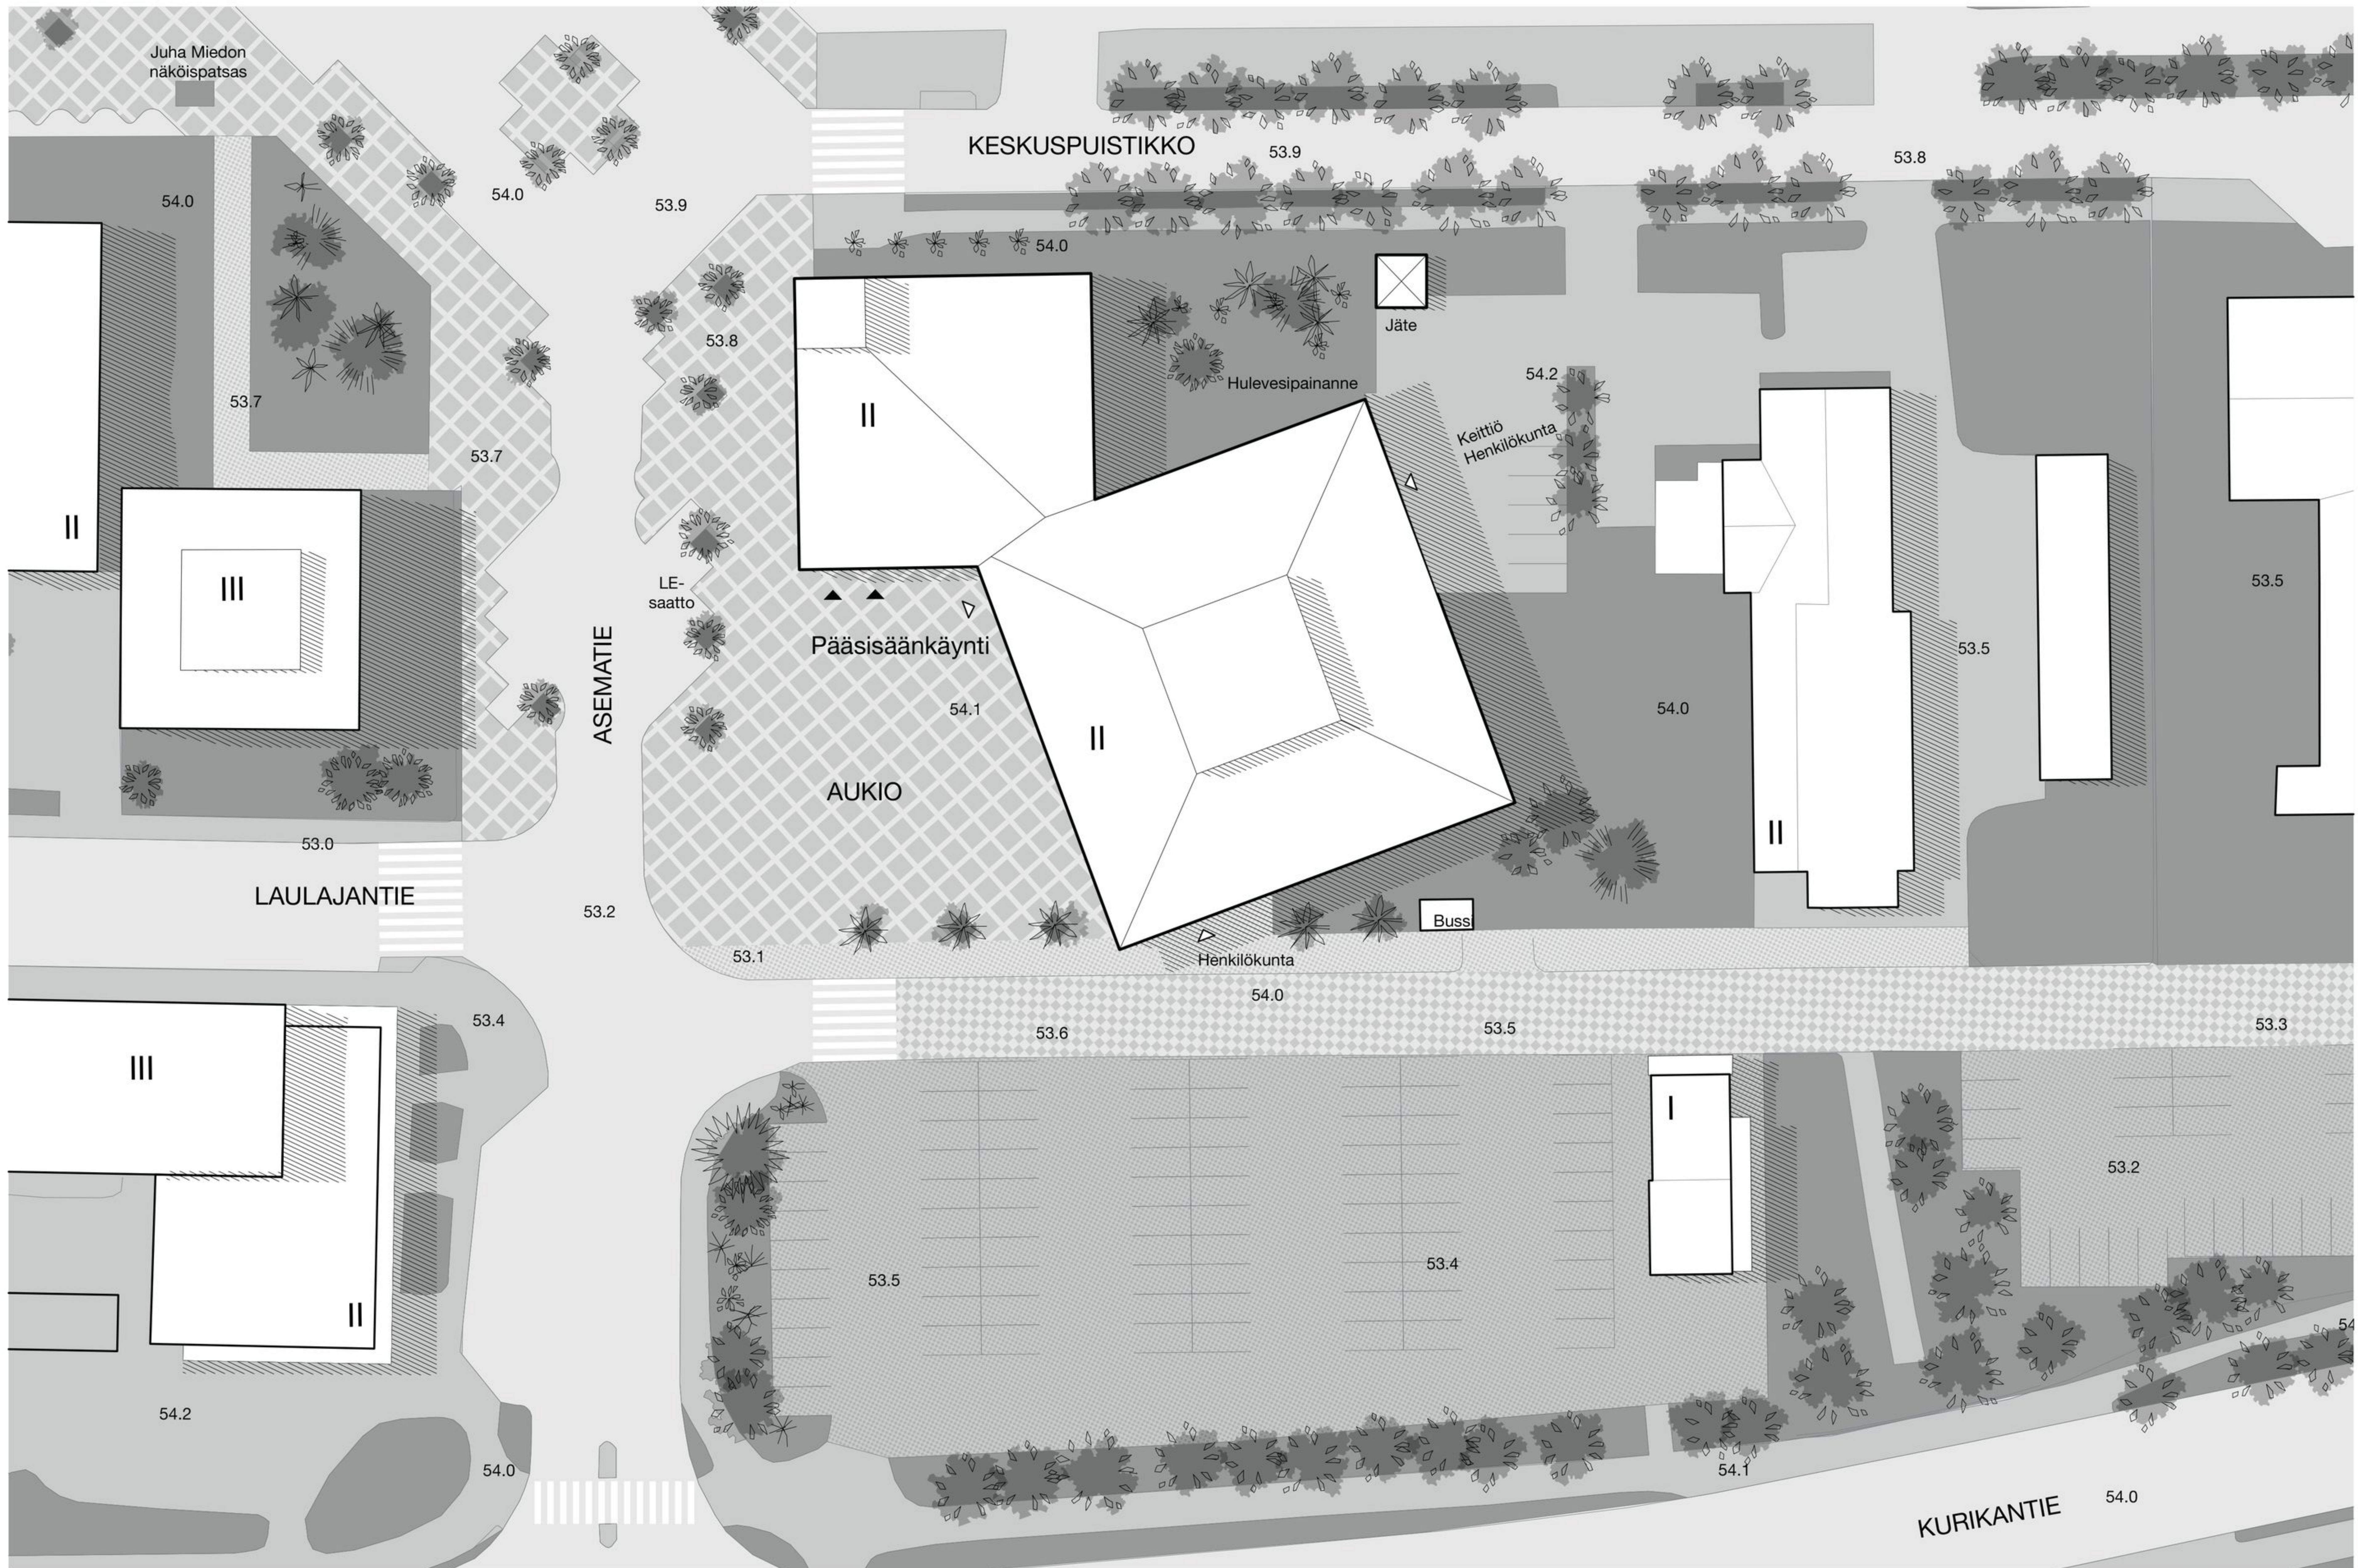






Julkisivu lounas  
1:250

- 1. KUPARI
- 2. PUU
- 3. LASI

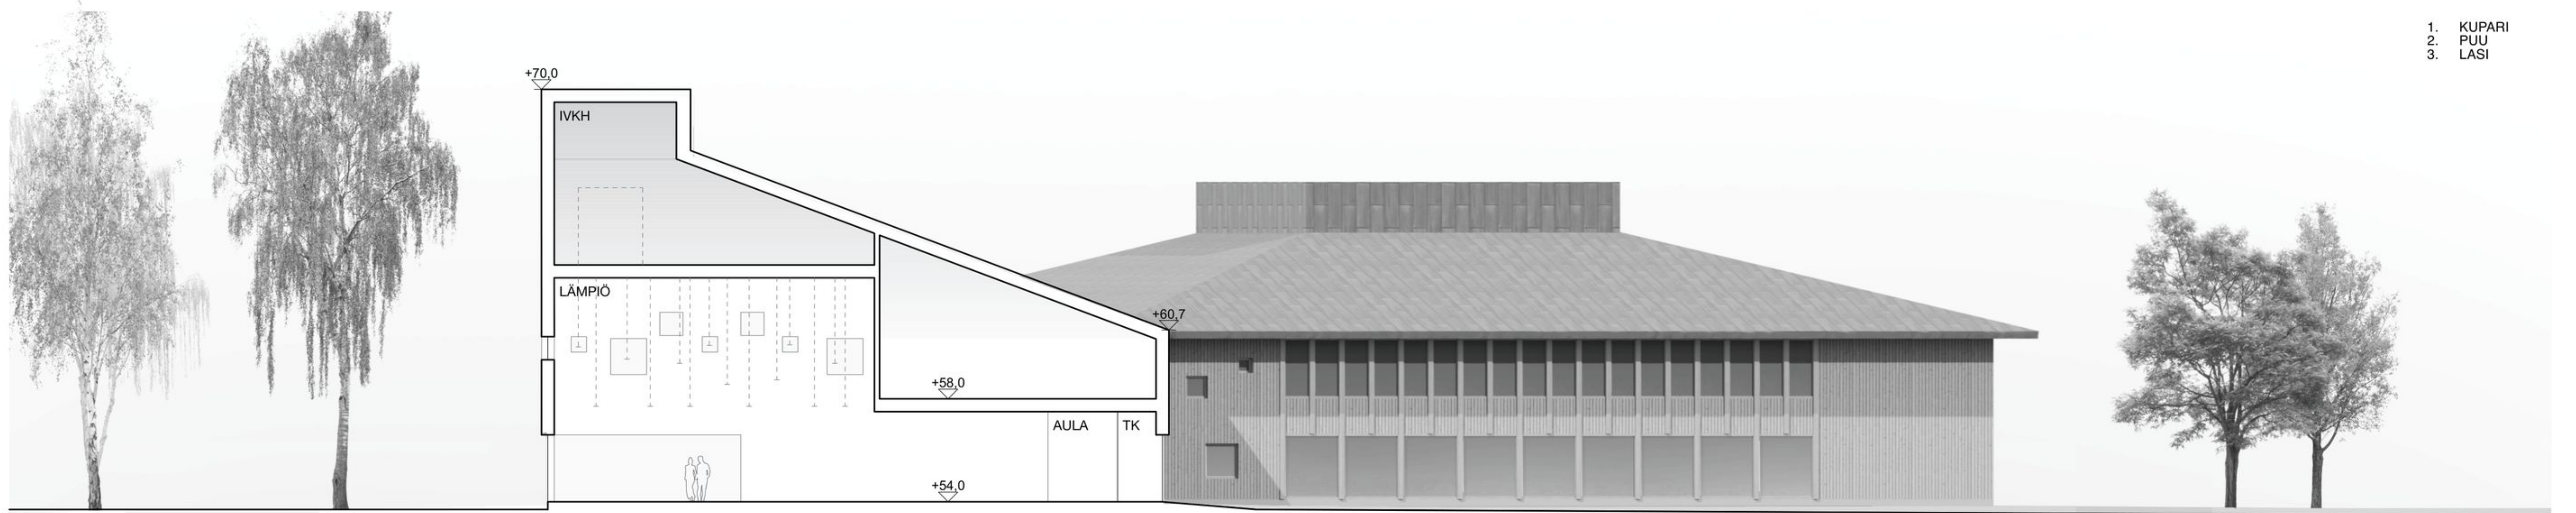

Leikkaus A-A  
1:250




Julkisivu luode  
1:250





Julkisivu lounas  
1:250

1. KUPARI
2. PUU
3. LASI

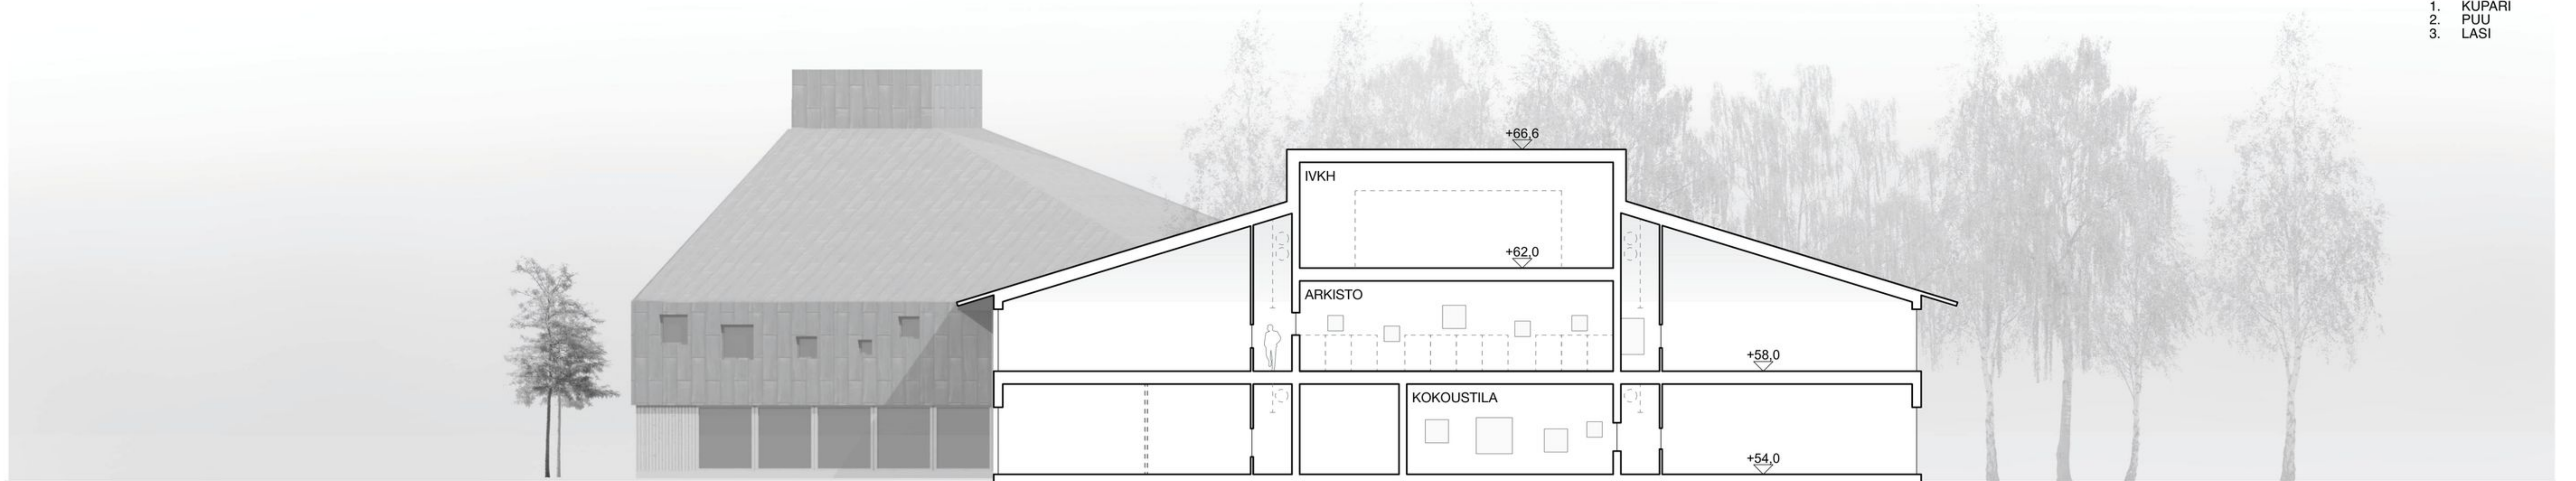

Leikkaus B-B  
1:250





