







Julkisivu länteen



Julkisivu etelään

- 1 sinkitty teräspelti
- 2 kuultokäsitelty puu
- 3 kirkas lasi
- 4 betoni






Julkisivu itään



Julkisivu pohjoiseen

- 1 sinkitty teräspelti
- 2 kuultokäsitelty puu
- 3 kirkas lasi
- 4 betoni



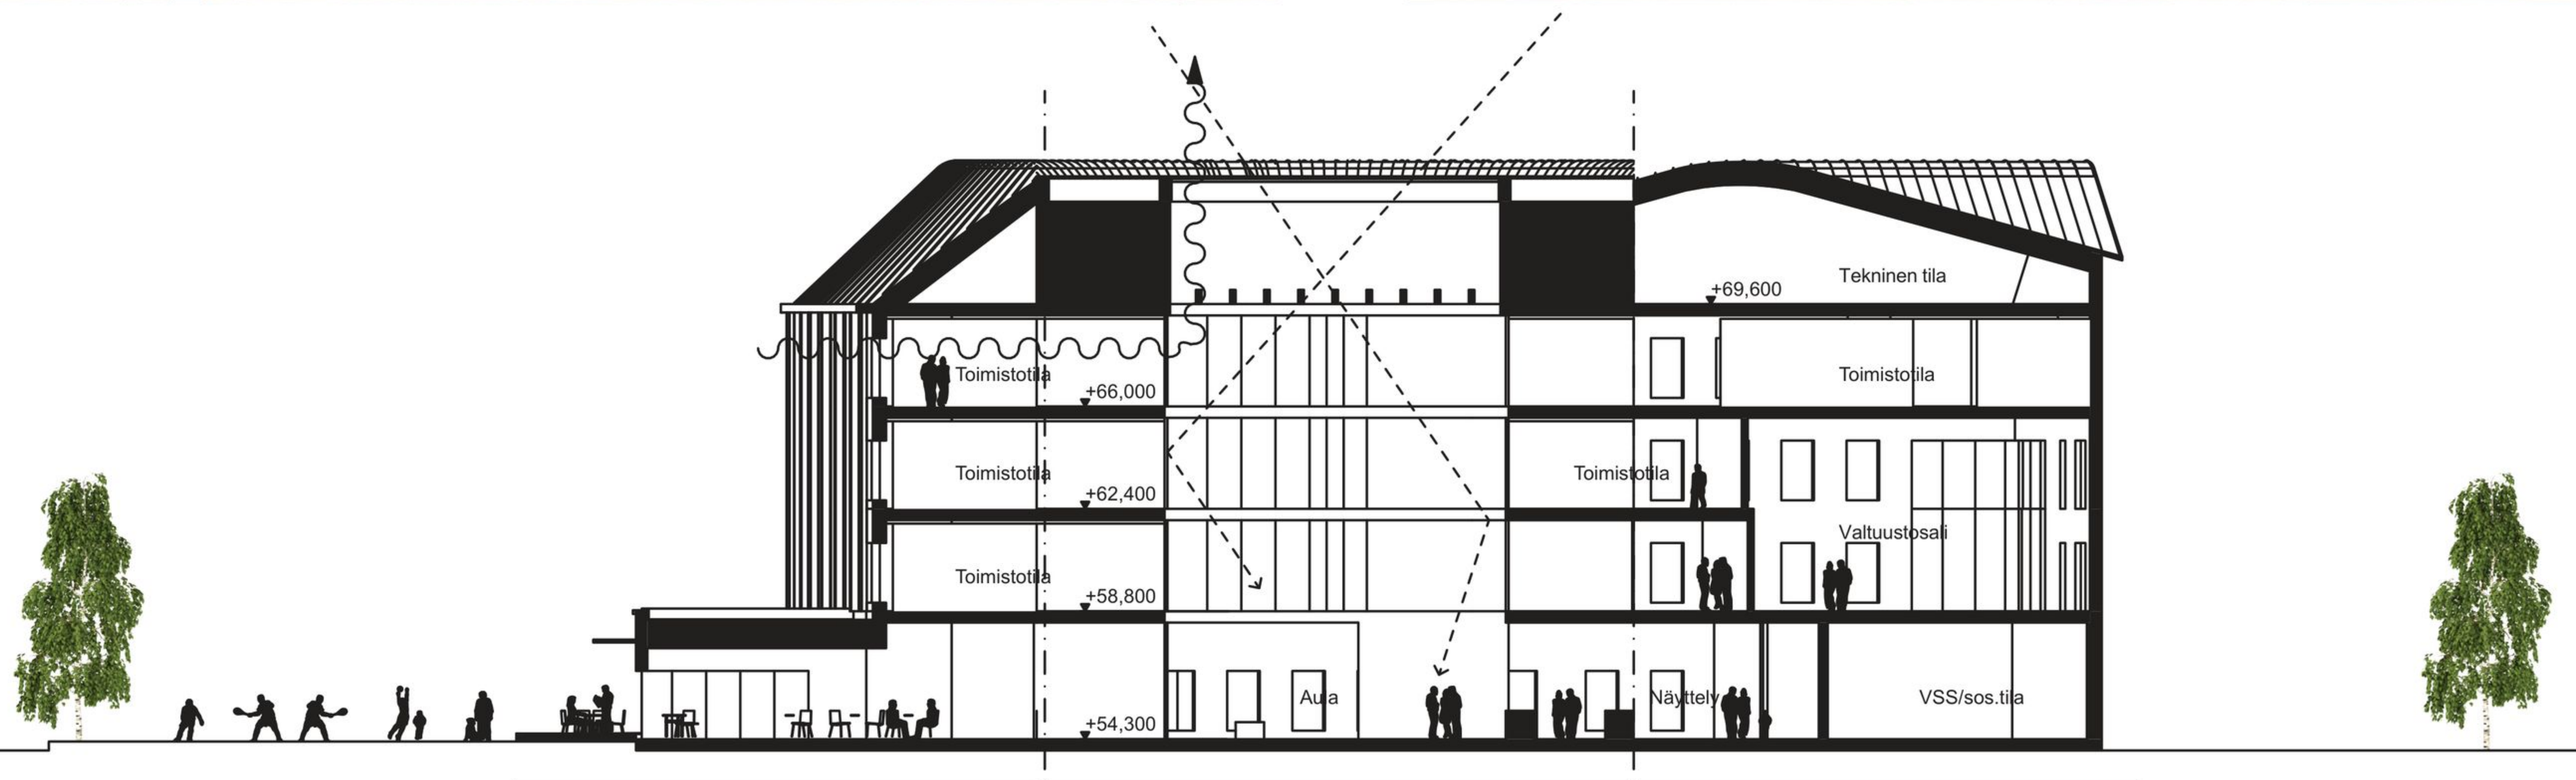





"Lykky"  
Pohjapiirrosote 1:100