


# mielenmaisema

Kurikkatalon yleinen arkkitehtuurikilpailu





1. Kerros	2680	m <sup>2</sup>
2. Kerros	1350	m <sup>2</sup>
3. Kerros	590	m <sup>2</sup>
IV-konehuone	150	m <sup>2</sup>
<b>Kerrosala yhteensä</b>	<b>4770</b>	<b>m<sup>2</sup></b>

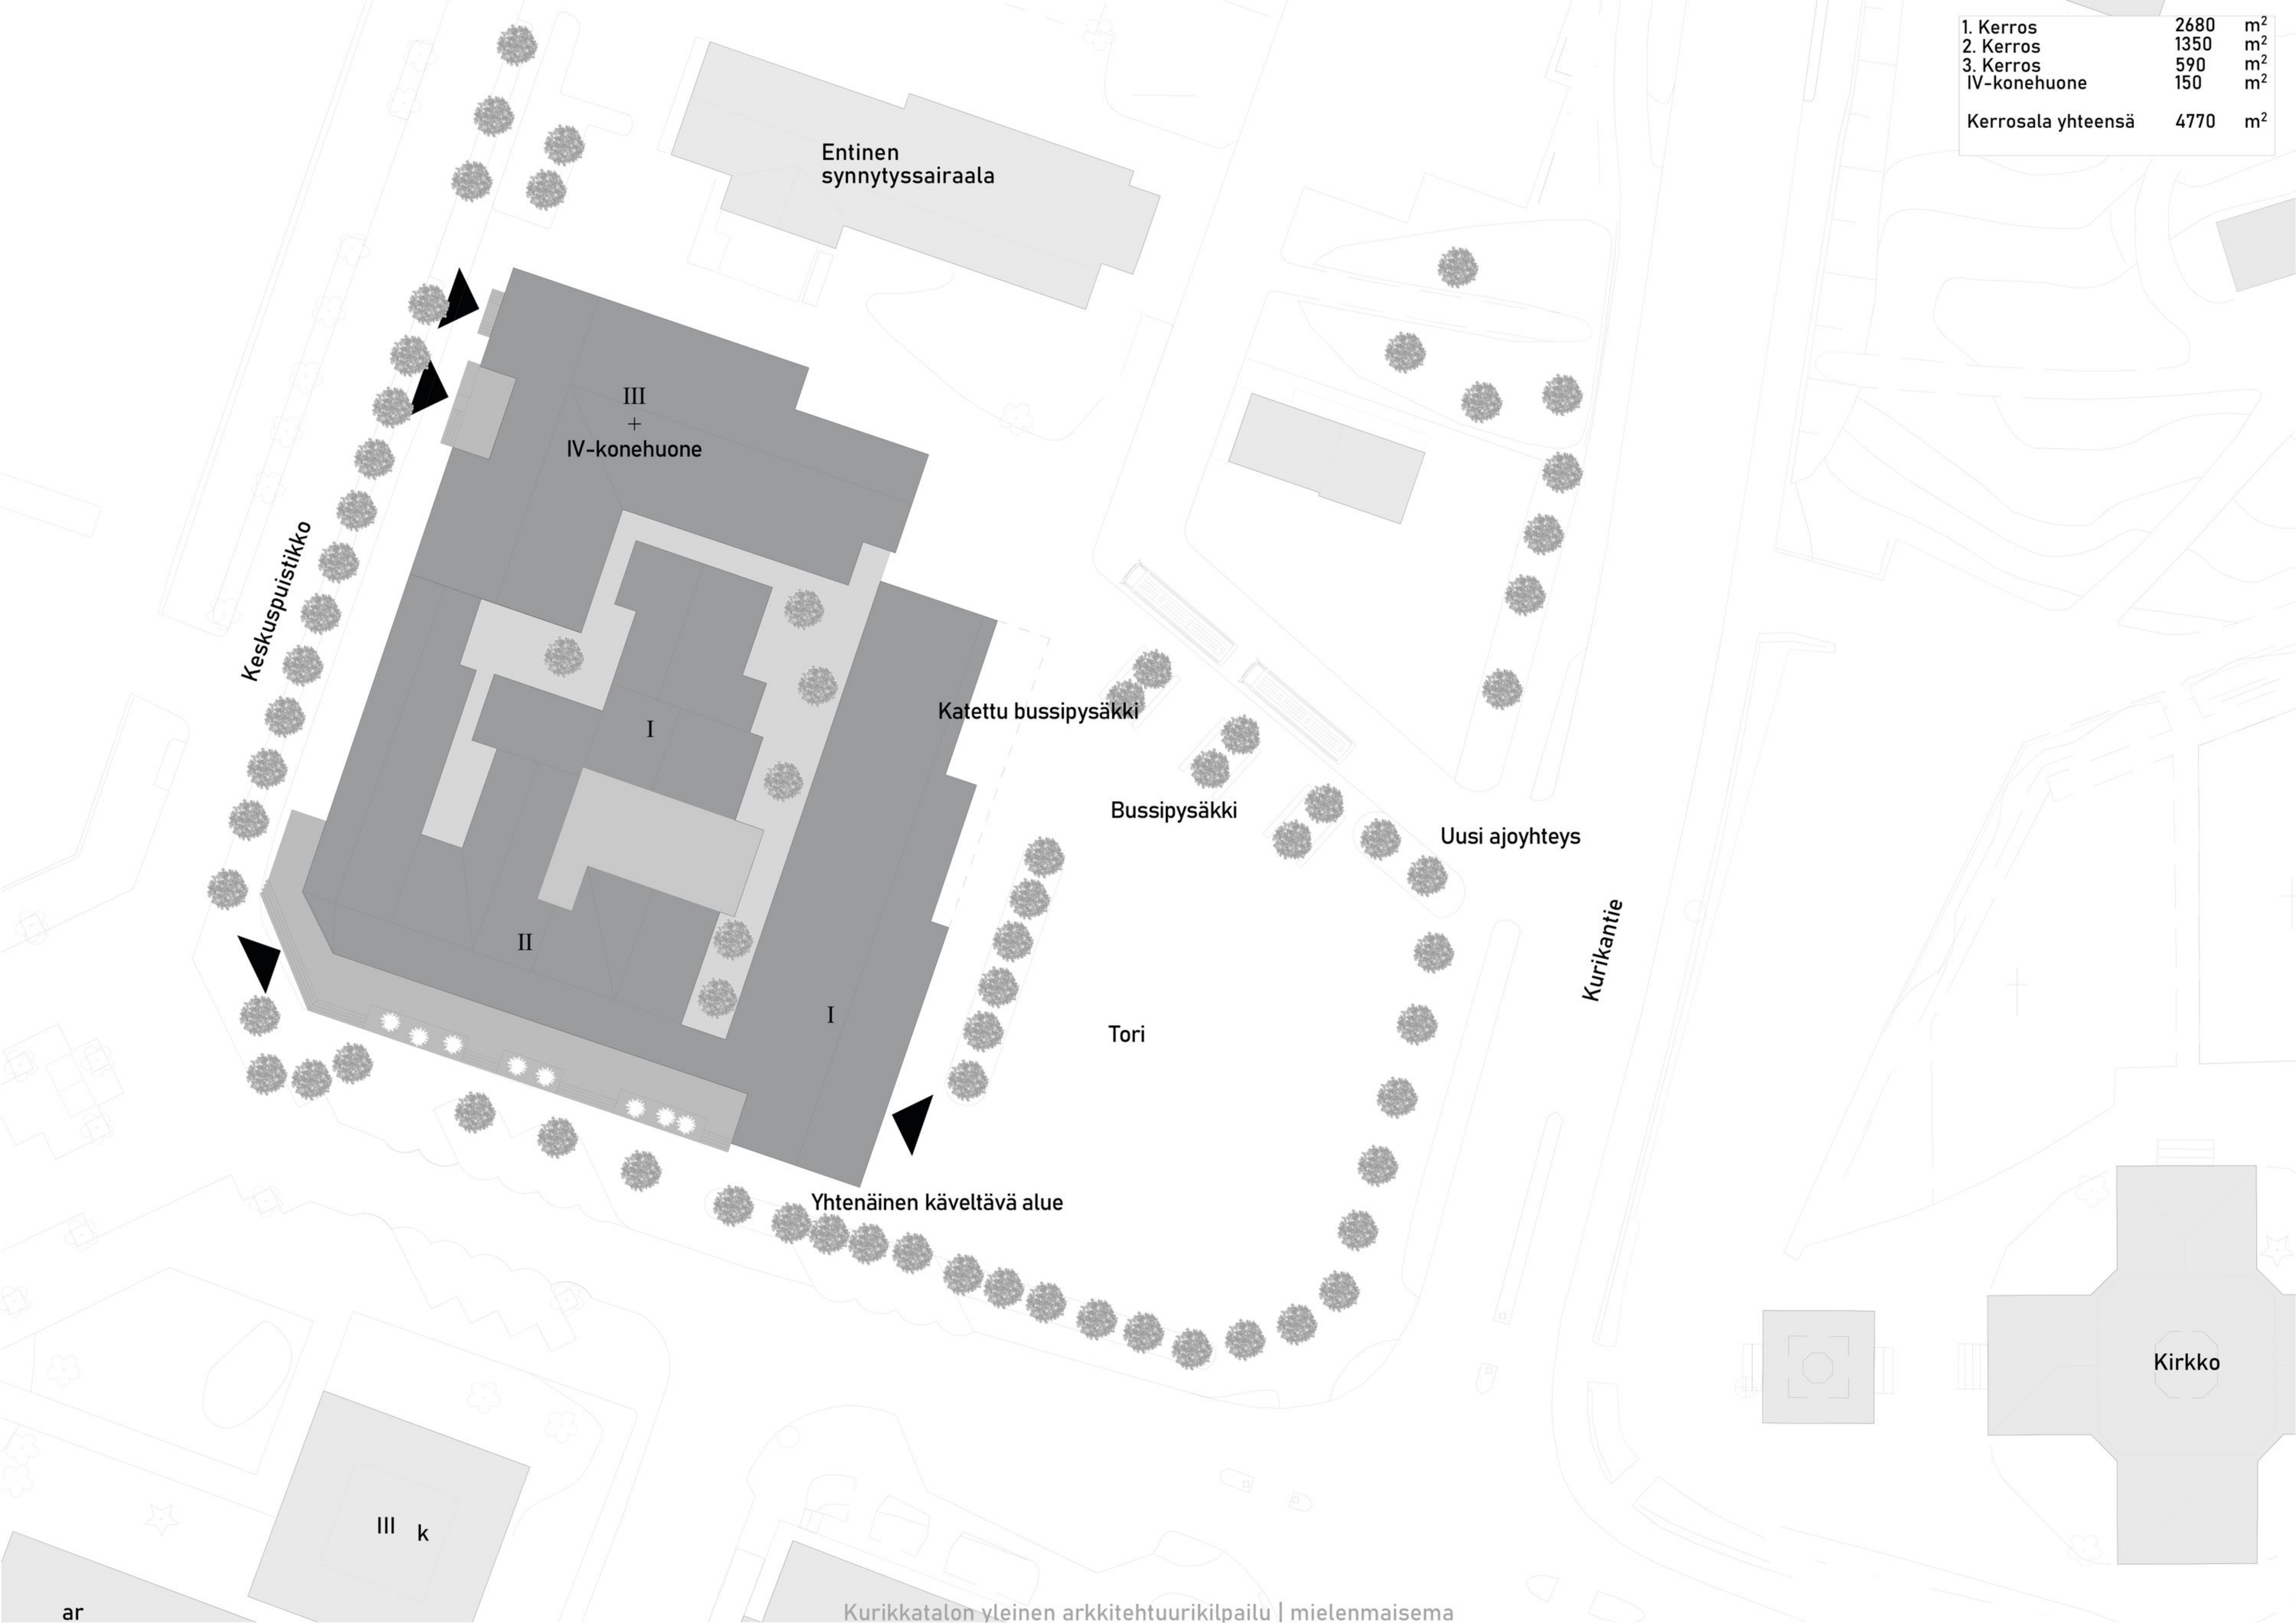

Entinen  
synnytysairaala

III  
+  
IV-konehuone

Keskuspuistikko

I

Katettu bussipysäkki

Bussipysäkki

Uusi ajoyhteys

Kurikantie

II

I

Tori

Yhtenäinen käveltävä alue

Kirkko

III k










Kurikkatalon yleinen arkkitehtuurikilpailu | mielenmaisema



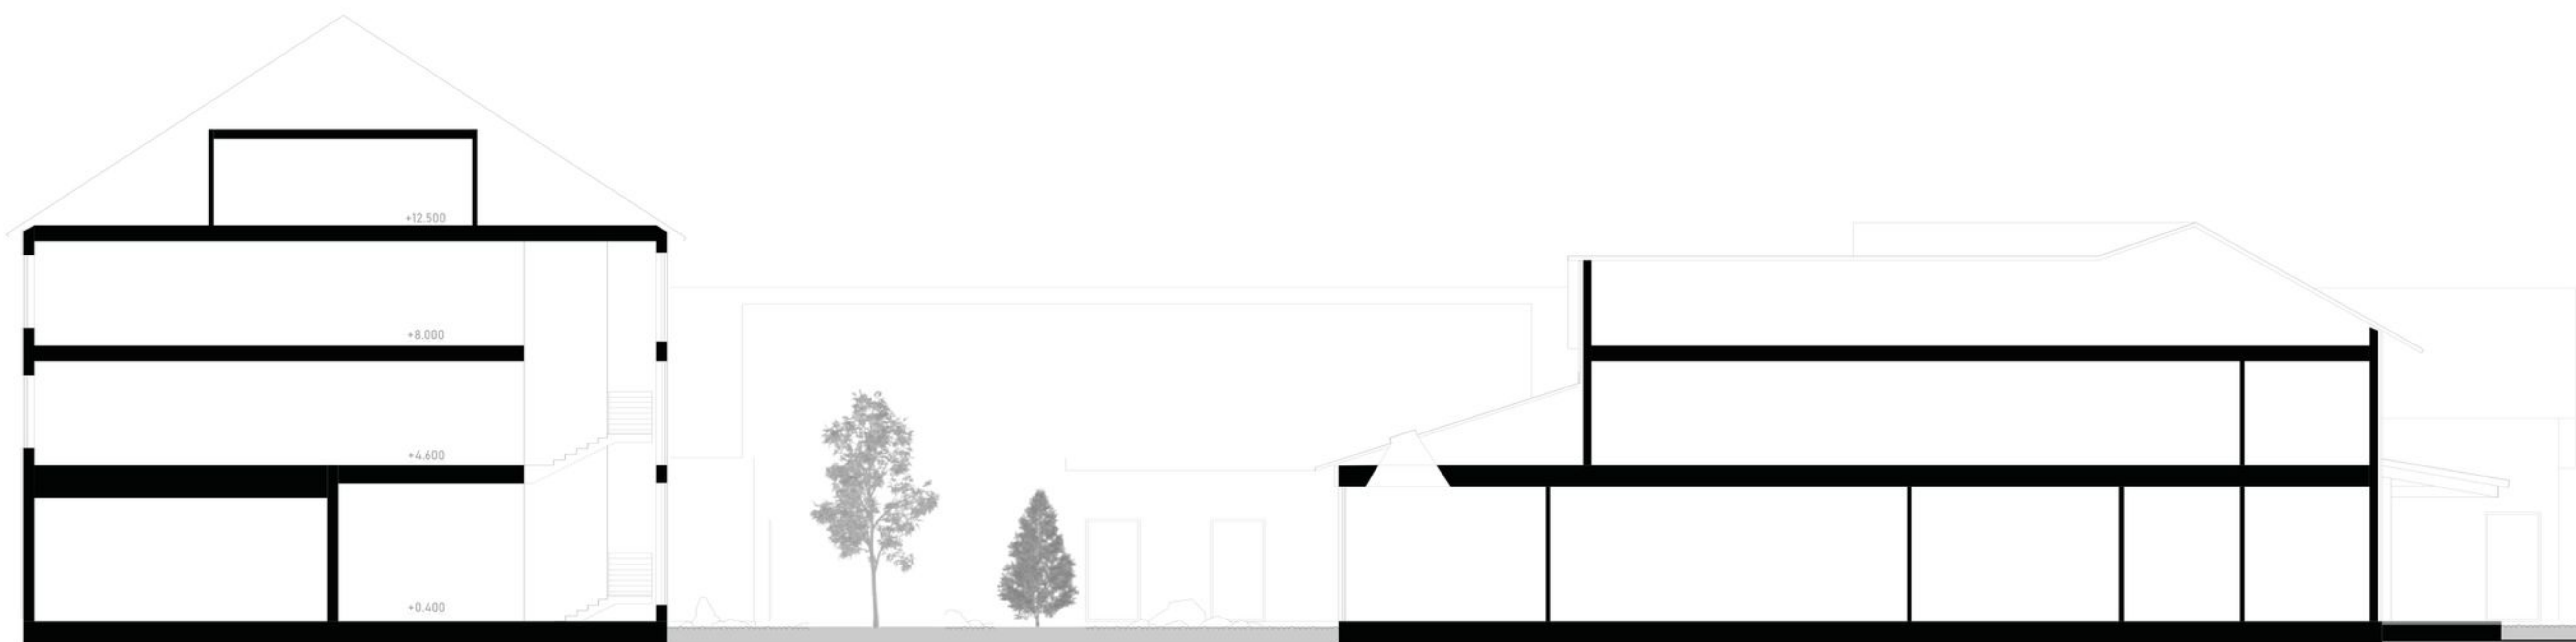

Leikkaus A-A

1:250



Pohjoinen

1:250



Länsi

1:250



1:5000

**Julkisivumateriaalit:**

- 1 Pystypuupaneeli, kuultokäsitelty
- 2 Liuskekivisokkeli
- 3 Integroitu aurinkopaneeli, aurinkokatto
- 4 Lasi

Sisäpihan julkisivuja ei käsitellä, harmaantuu hitaasti






Leikkaus B-B

1:250




Etelä

1:250

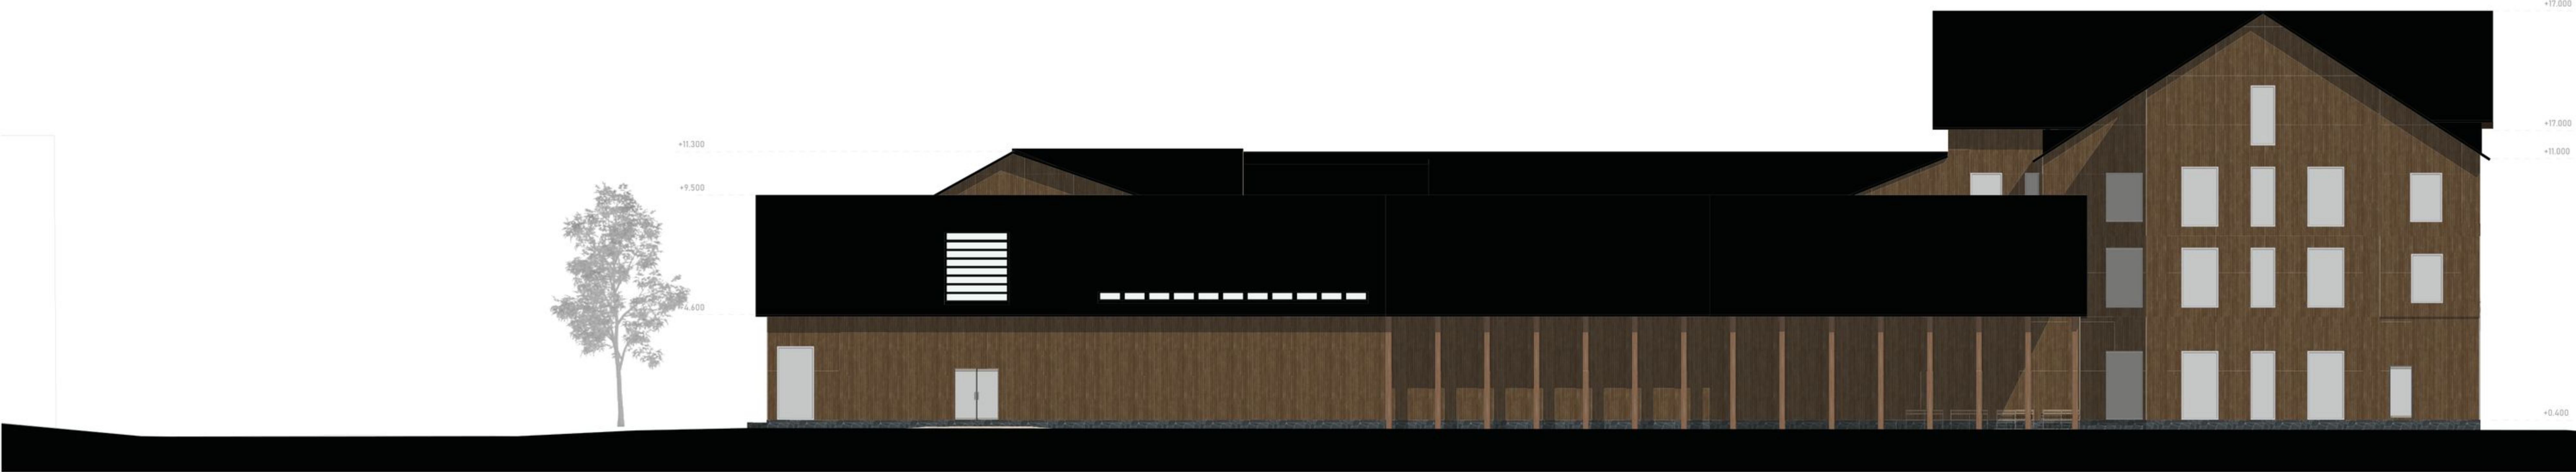

Itä

1:250

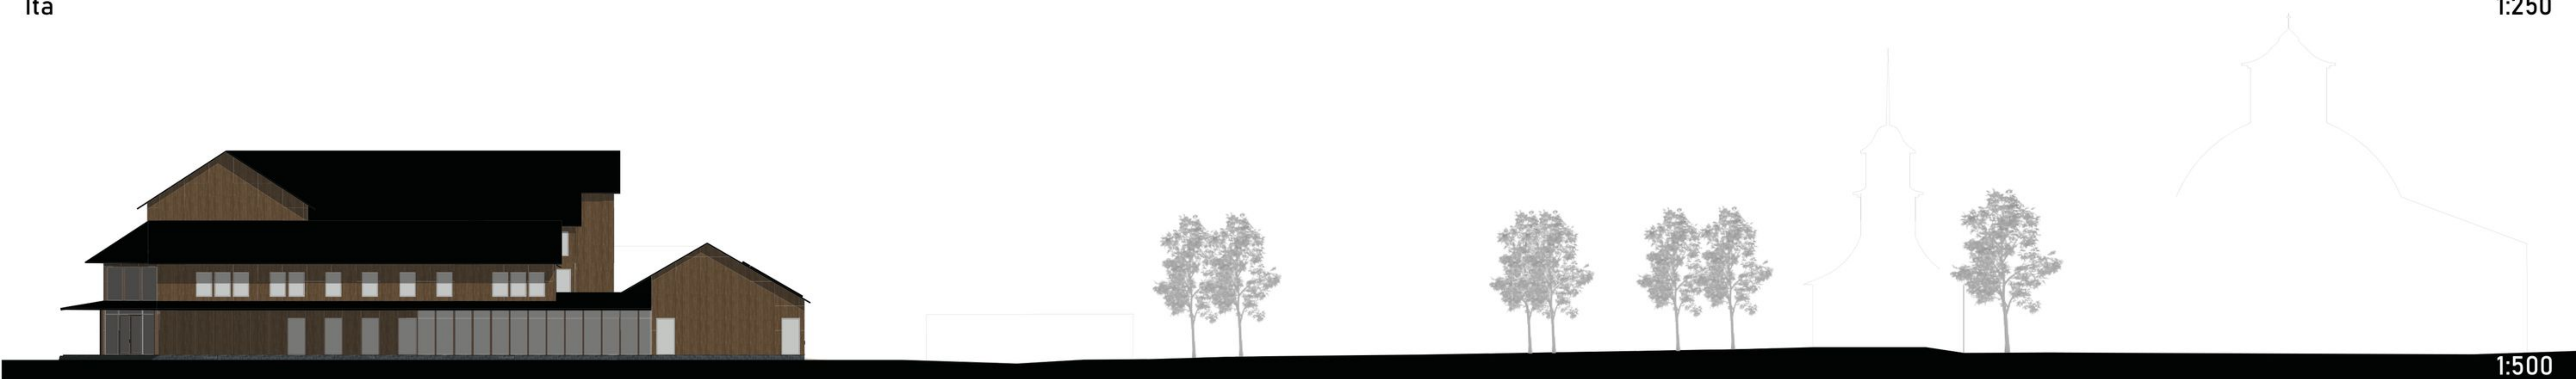

1:500



