


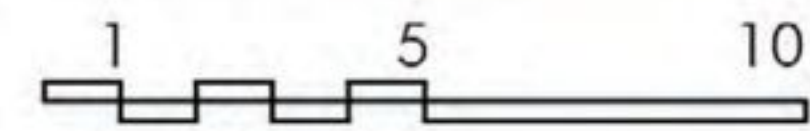

ASEMAPIIRROS 1 / 500




KUVAUPOTUS



AULANÄKYMÄ

SISÄÄNTULO



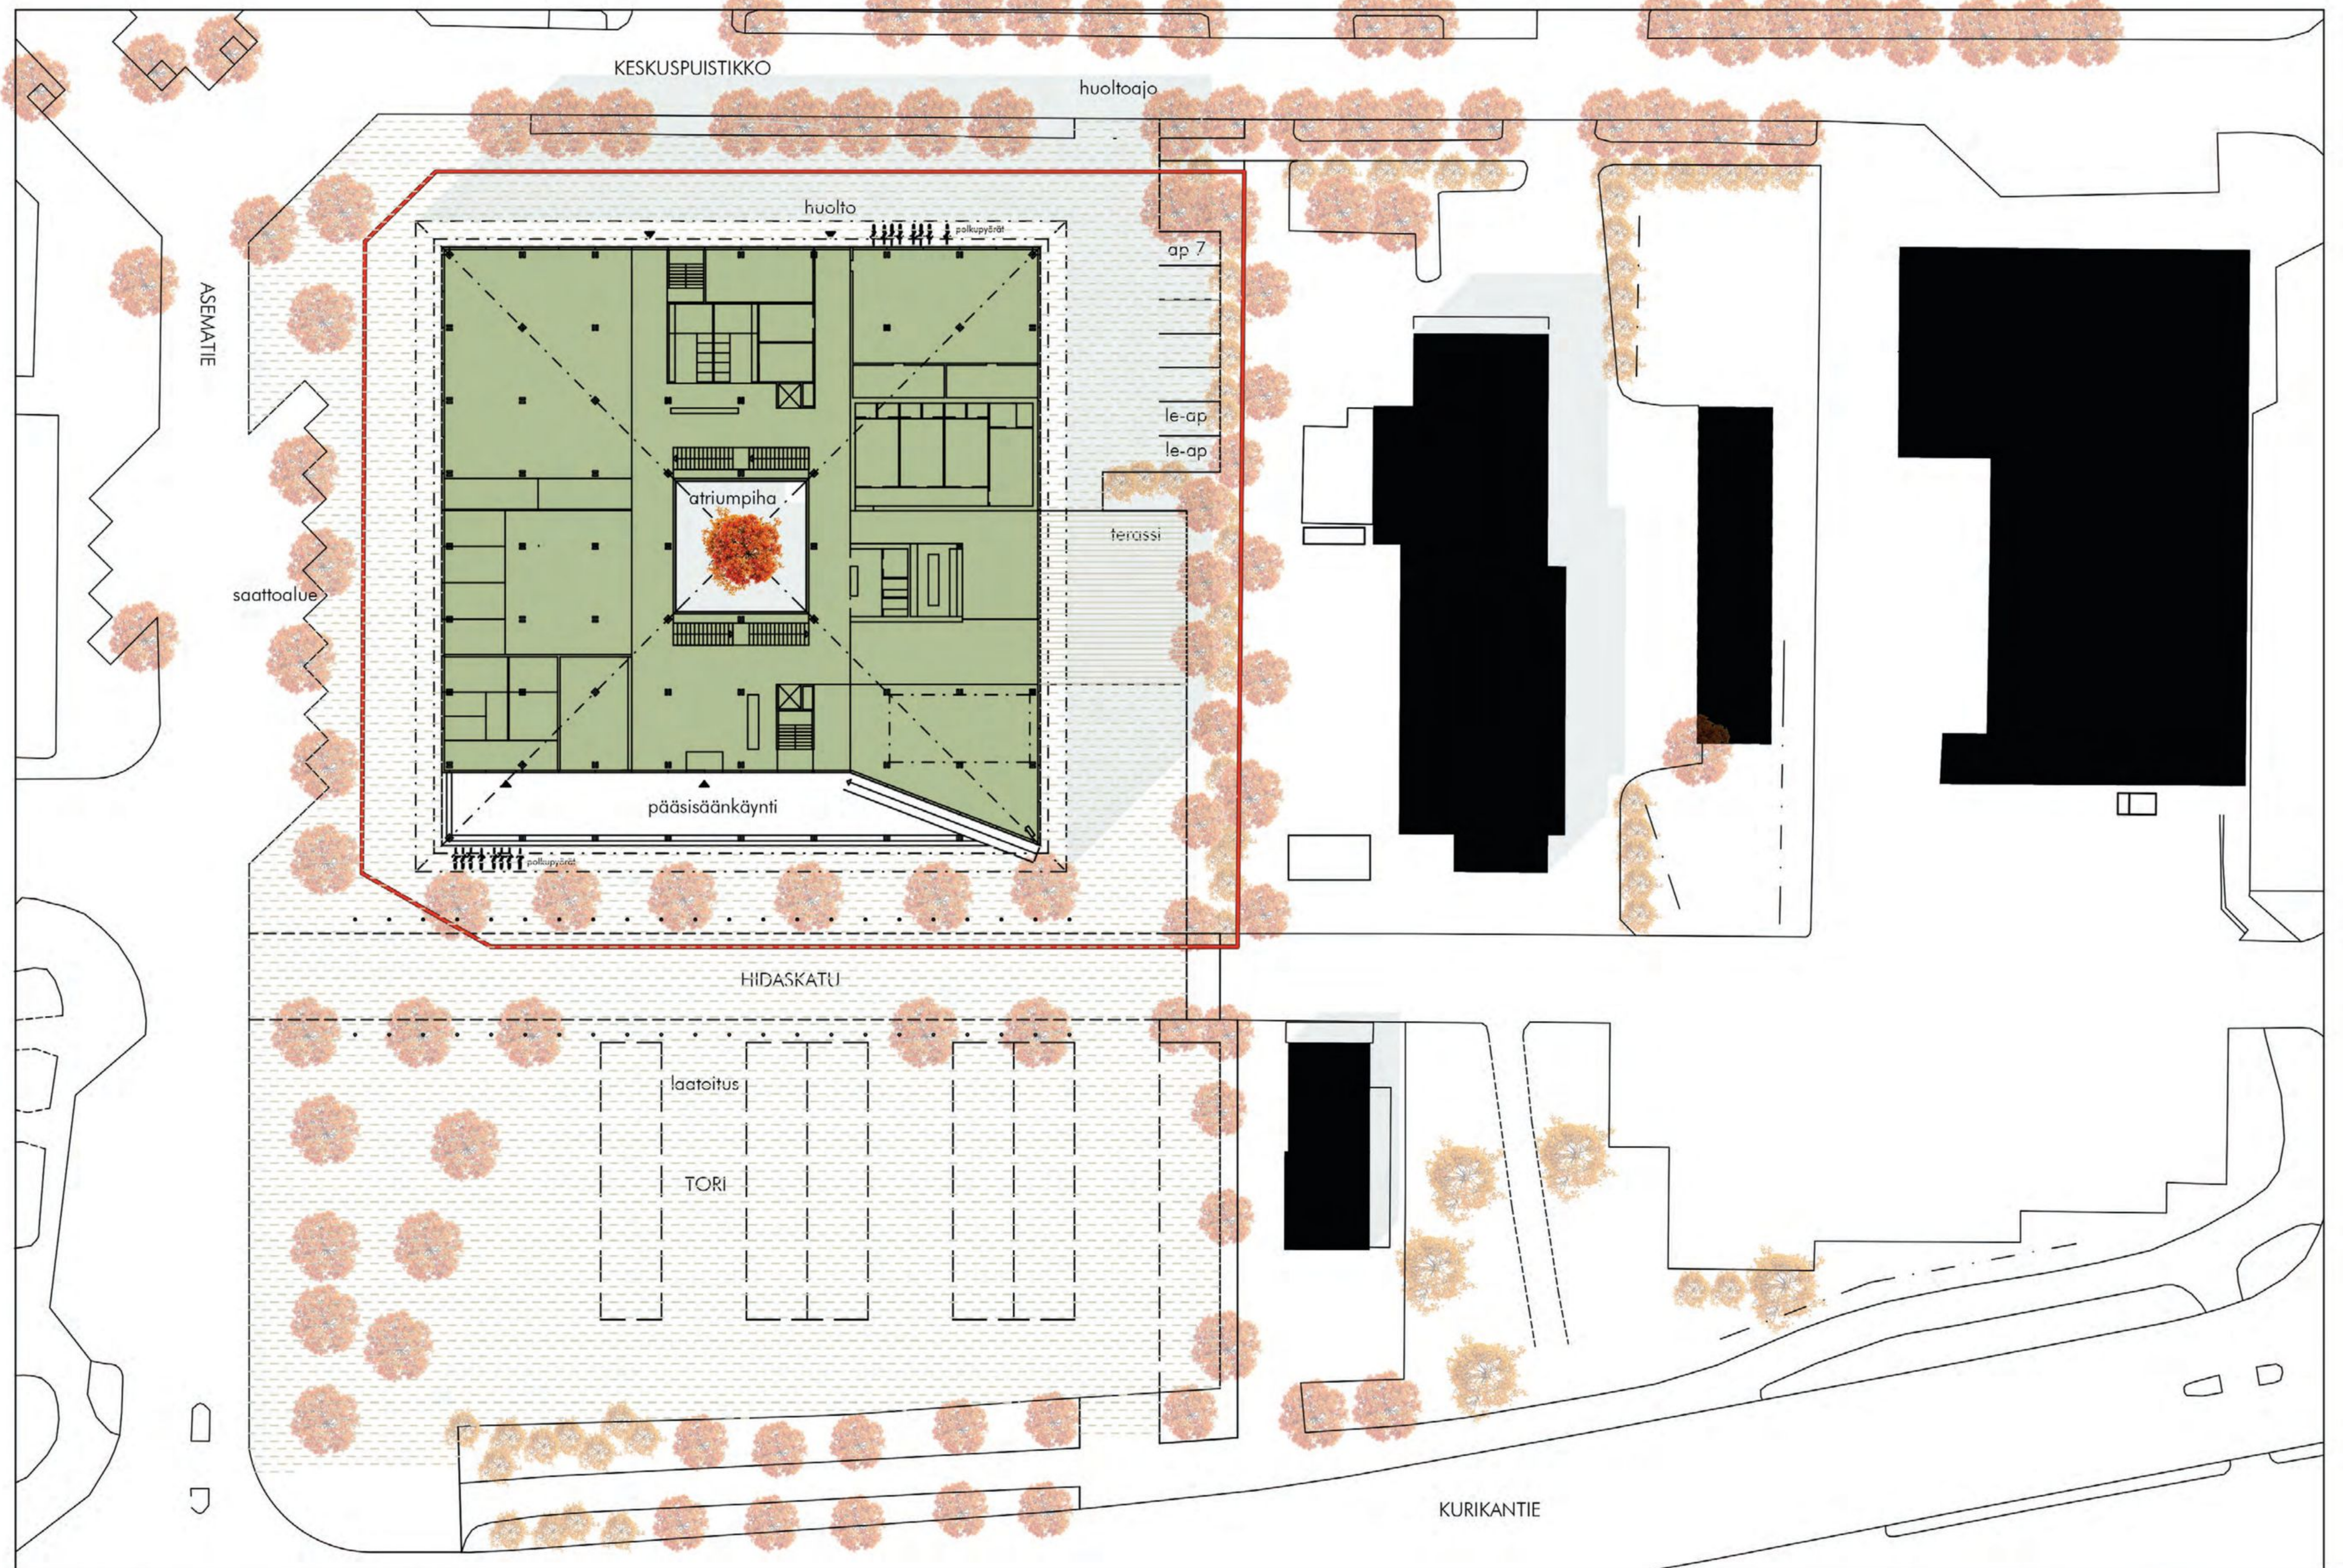






JULKISIVUMATERIAALIT


- 1 VIHERRAKETTI
- 2 PUULAMELLIT
- 3 LASI
- 4 LIIMAPUUPILARIT

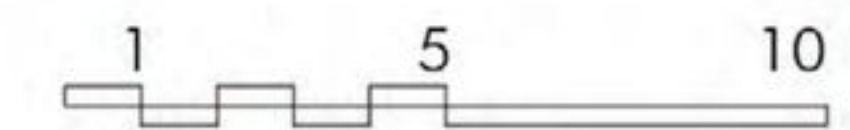

näkymä koillisesta



iltatunnelma pohjoiseen

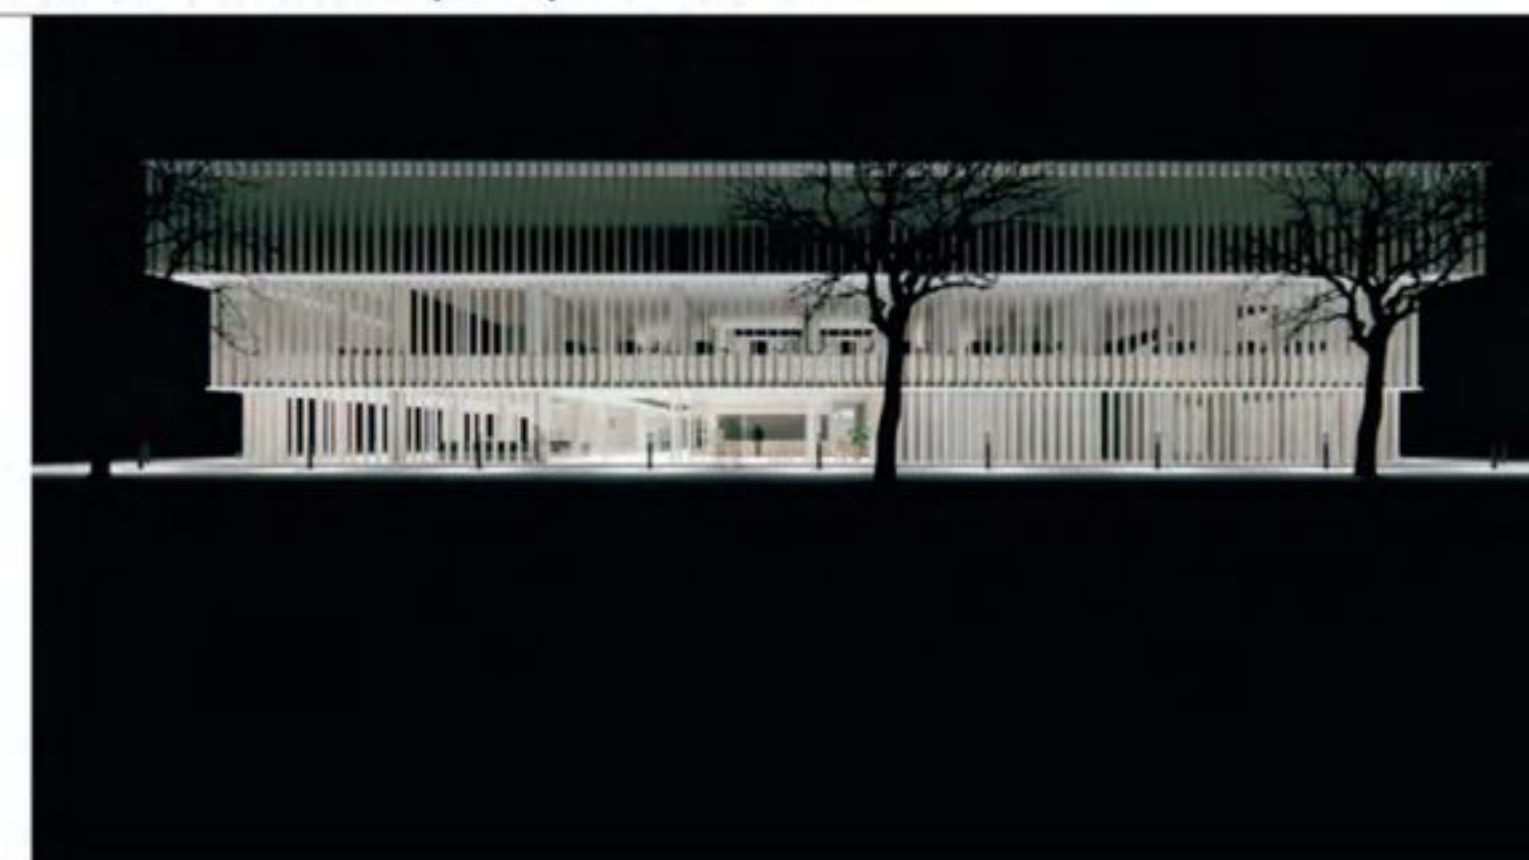

iltatunnelma sisääntulosta



sisääntulonäkymä





