


MOOMMA




Näkymä ulkoa.

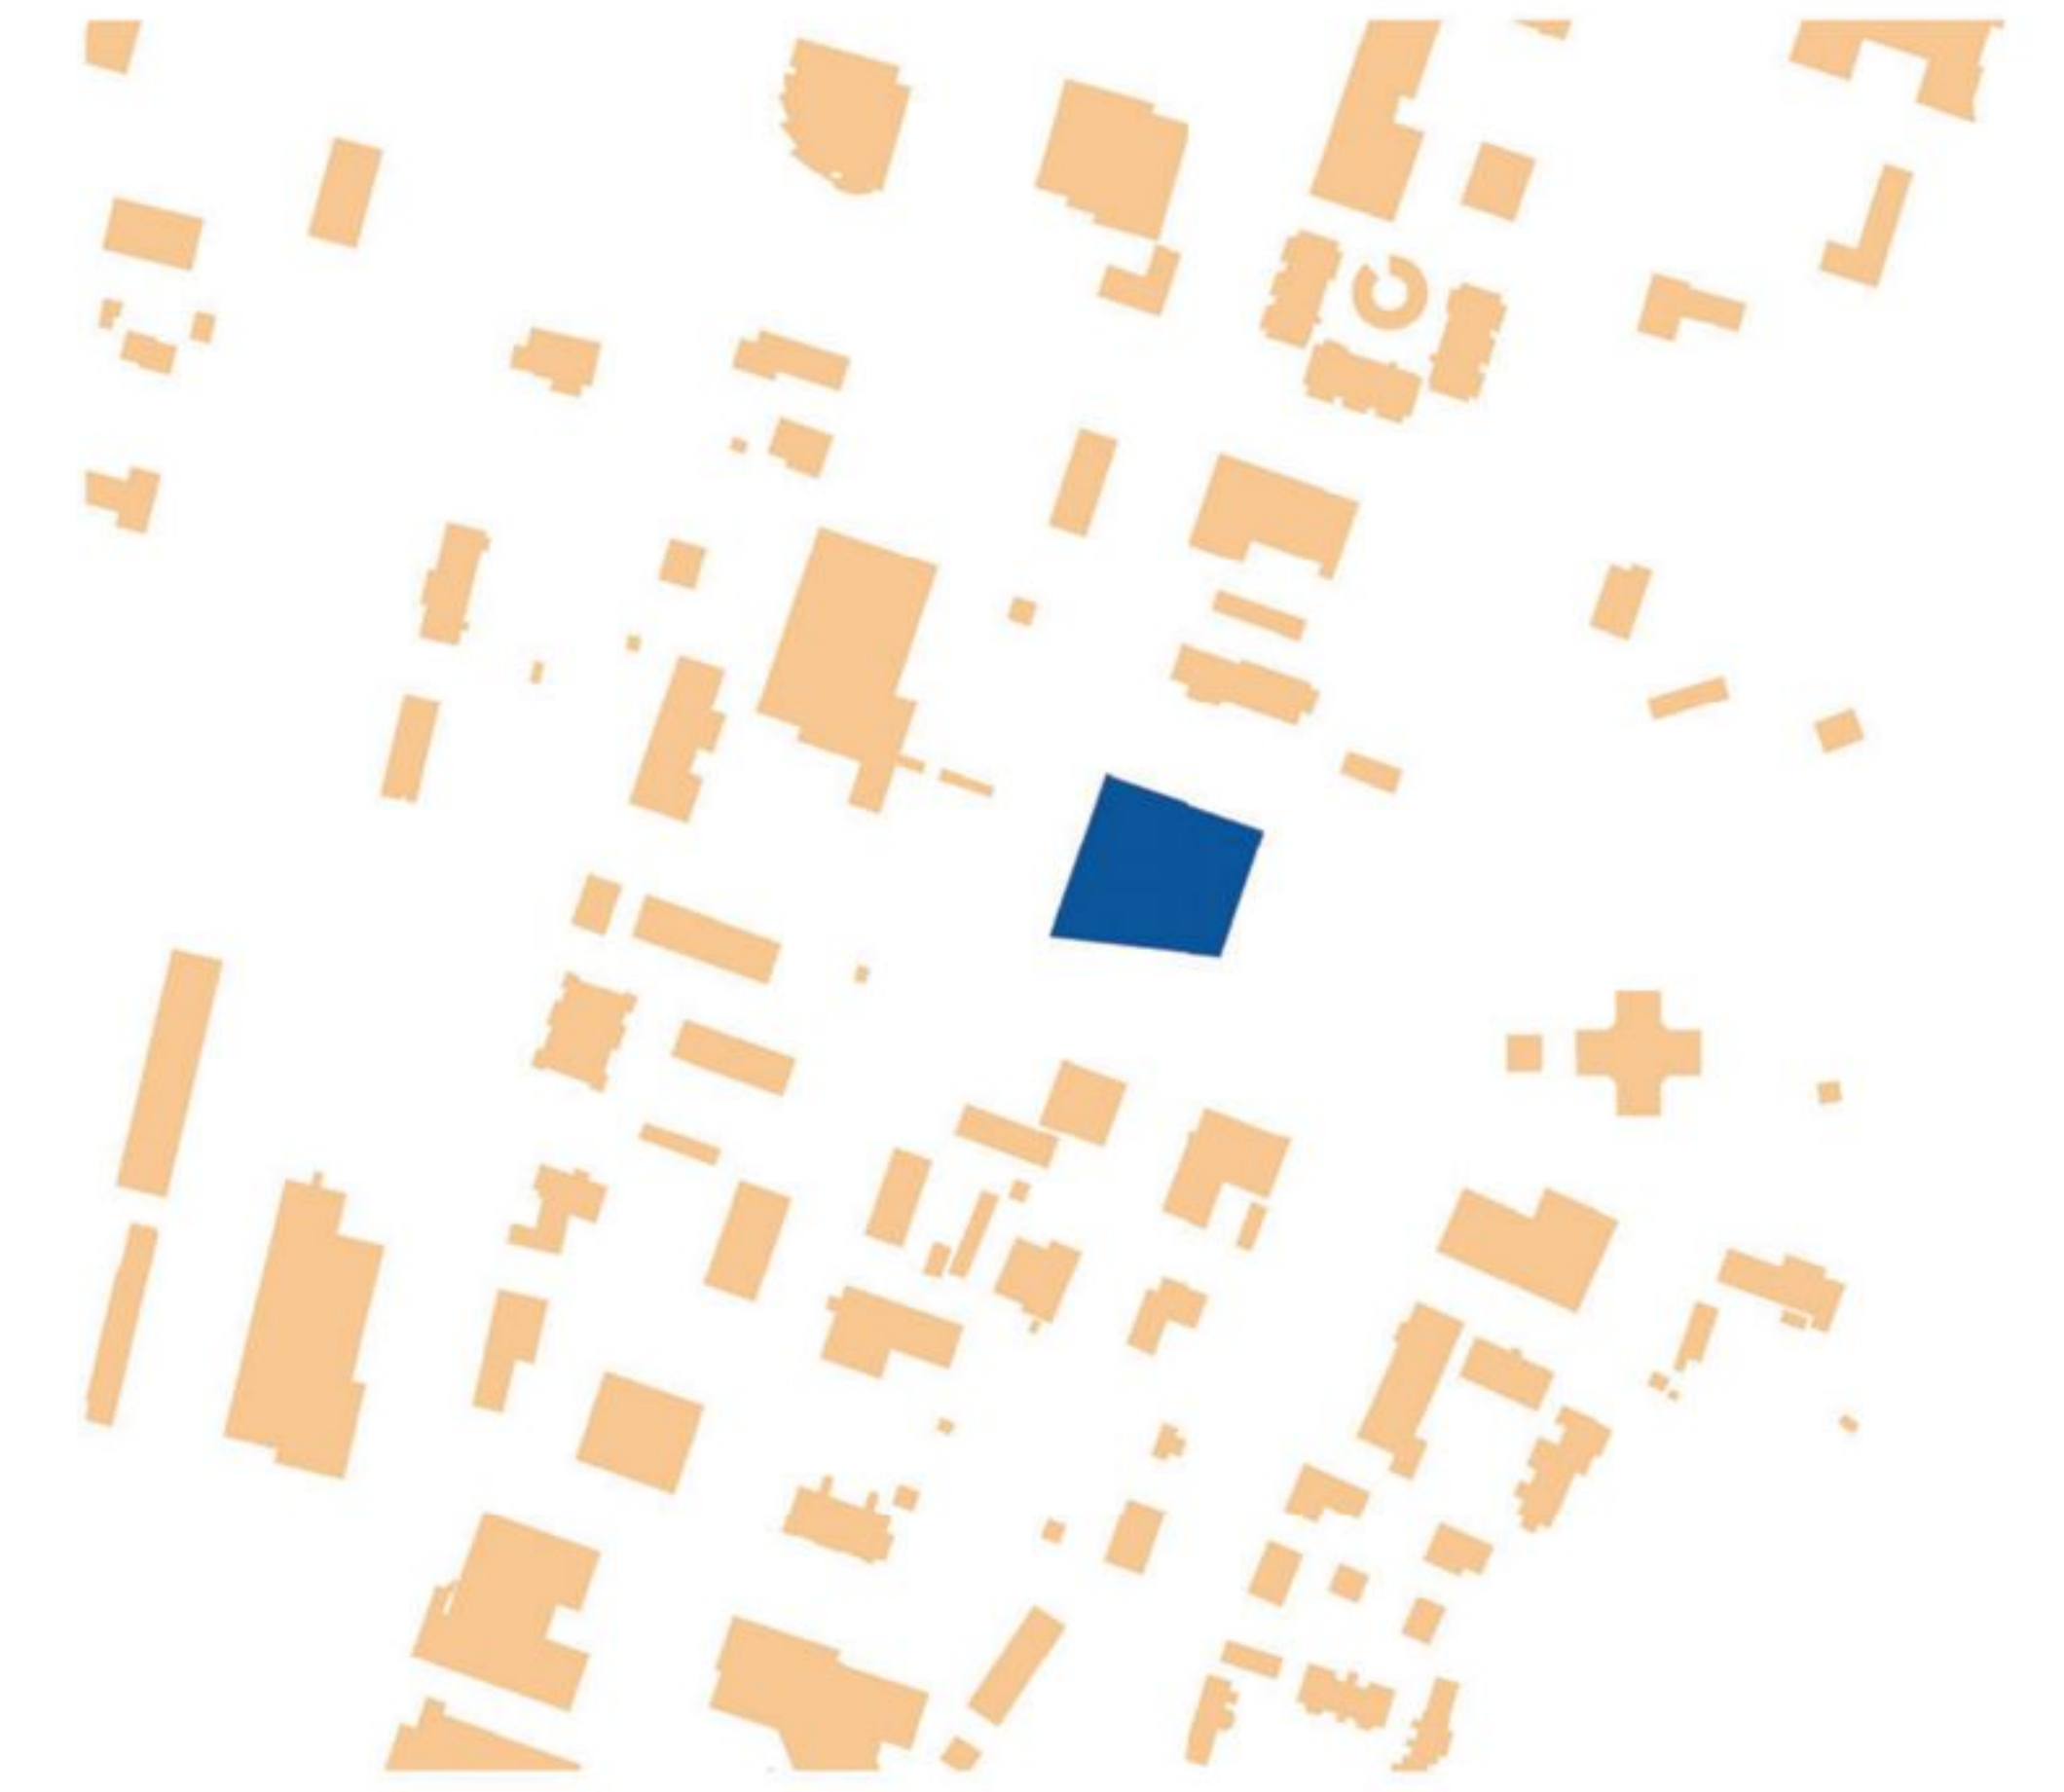

Liittyminen ympäristöön 1:5000.




Ilmakuvaupotus.

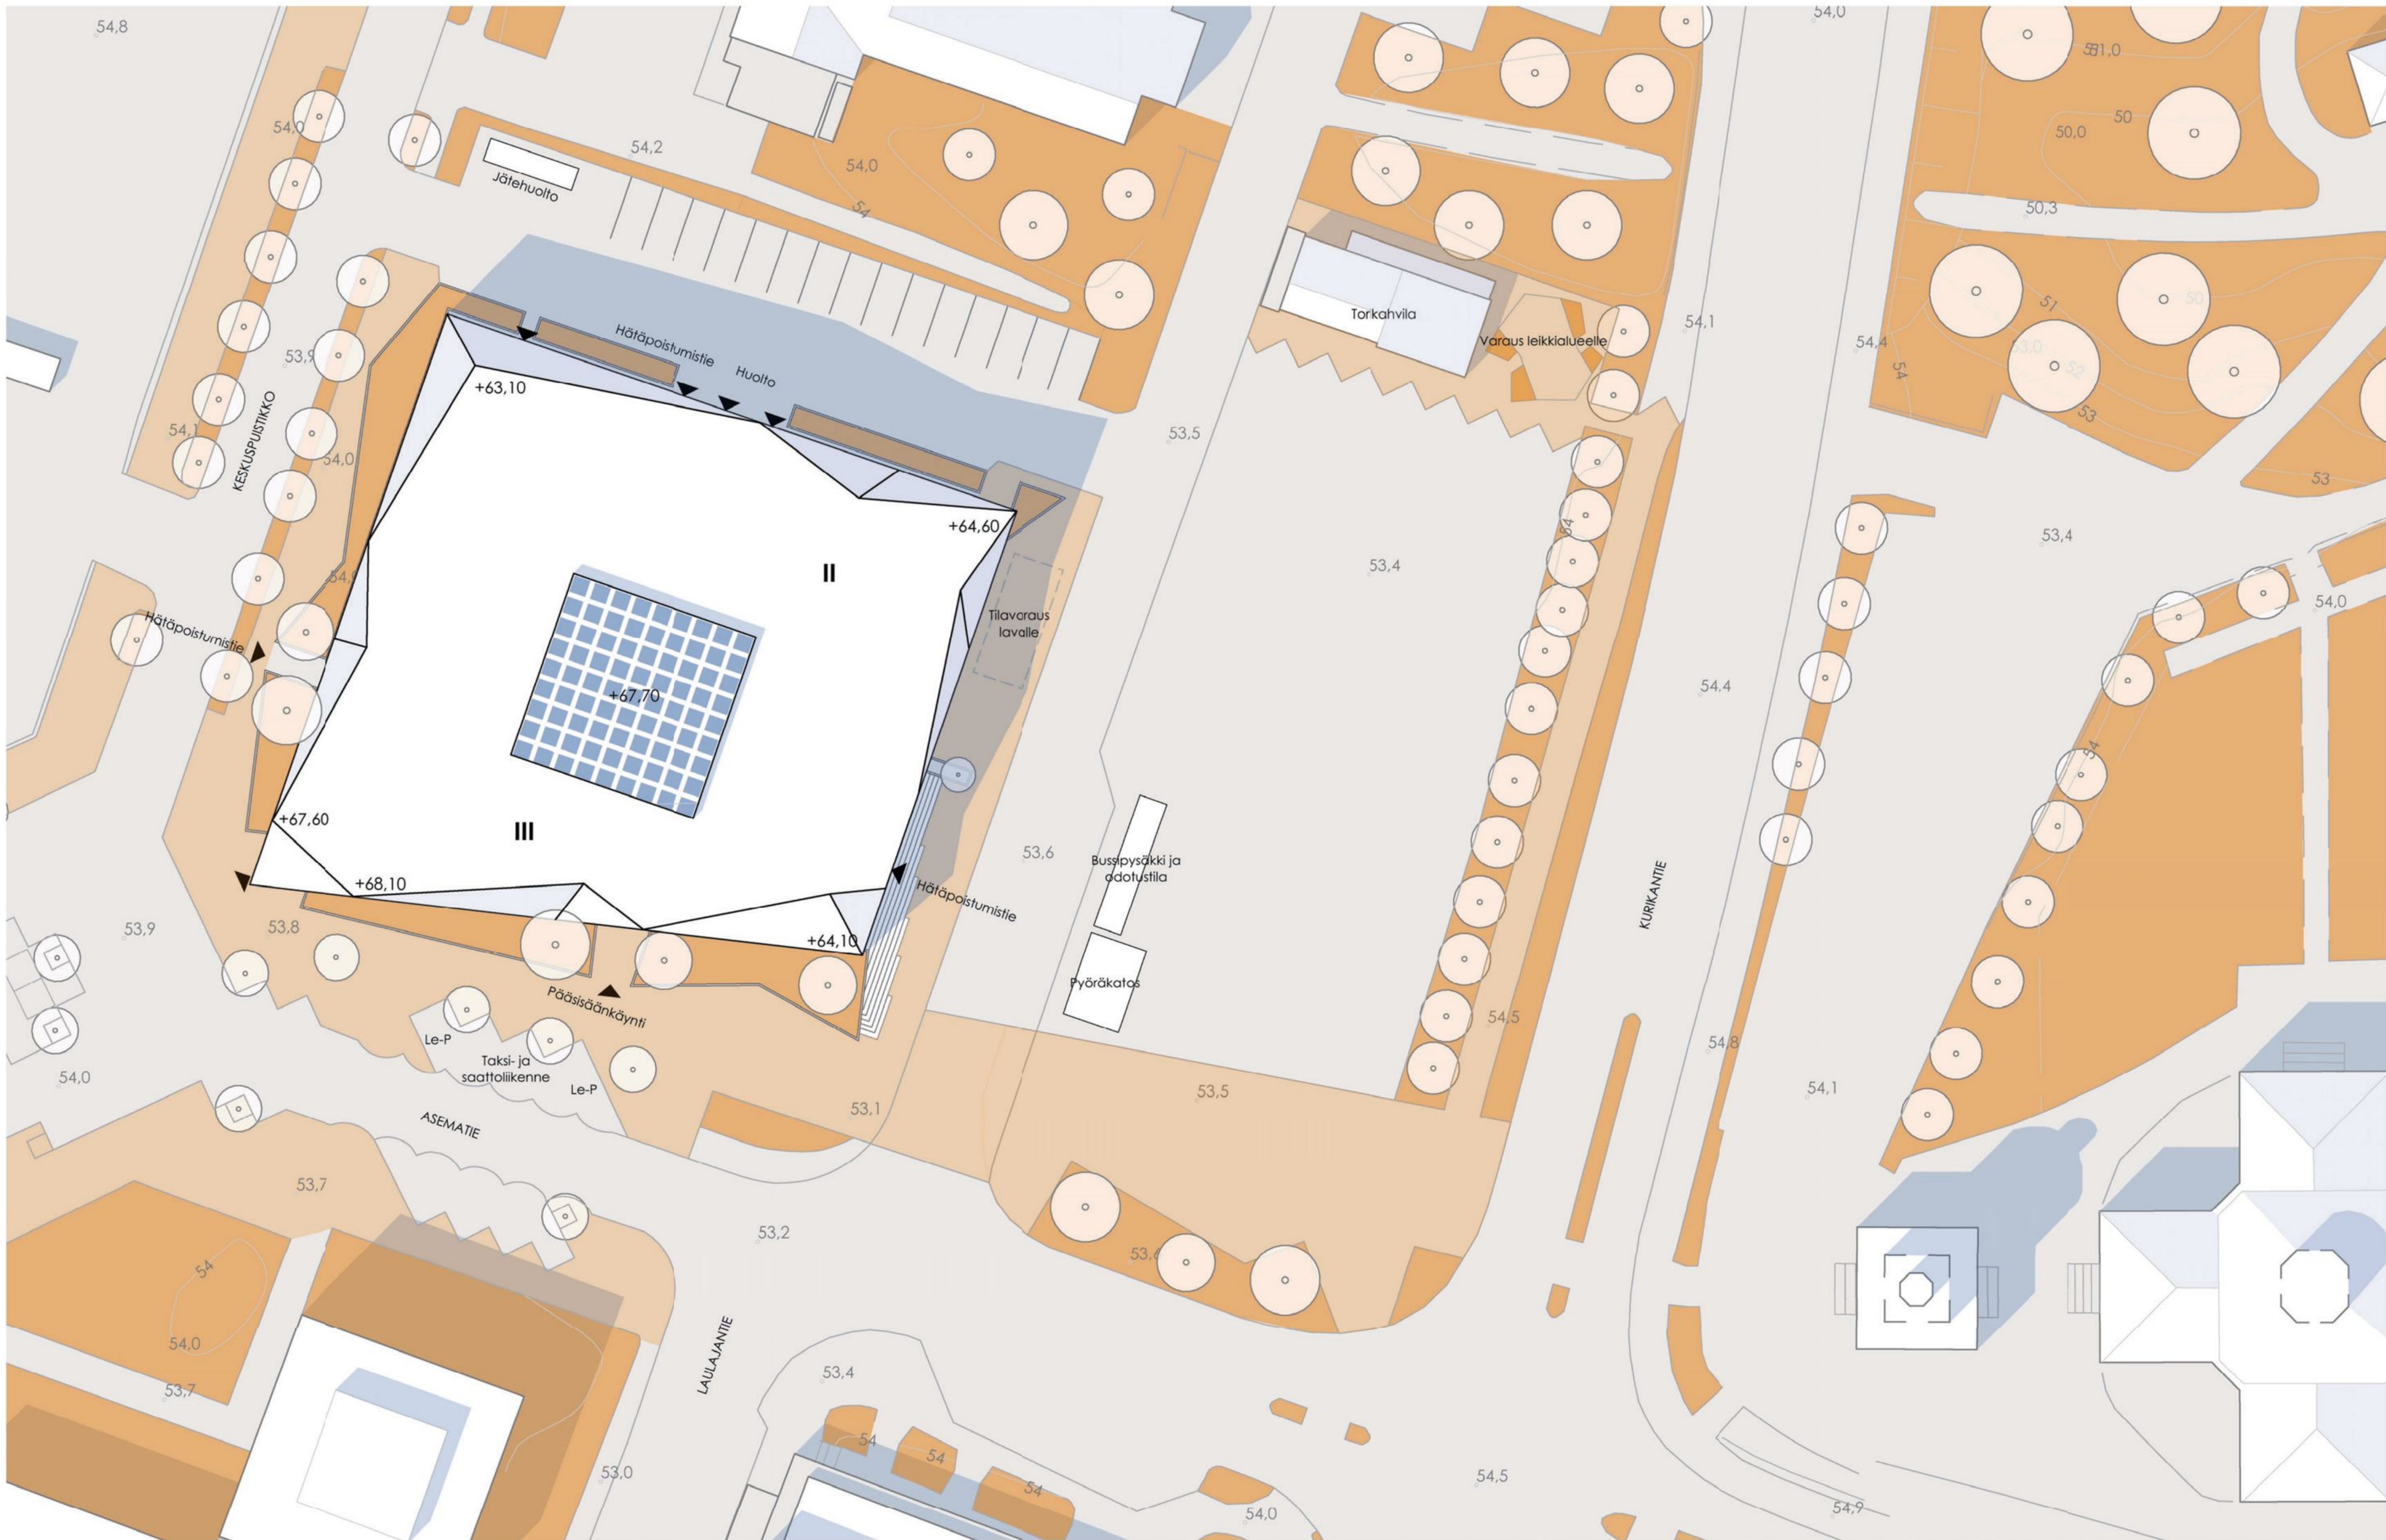

Asemapiirros 1:500.



Julkisivu etelään 1:300

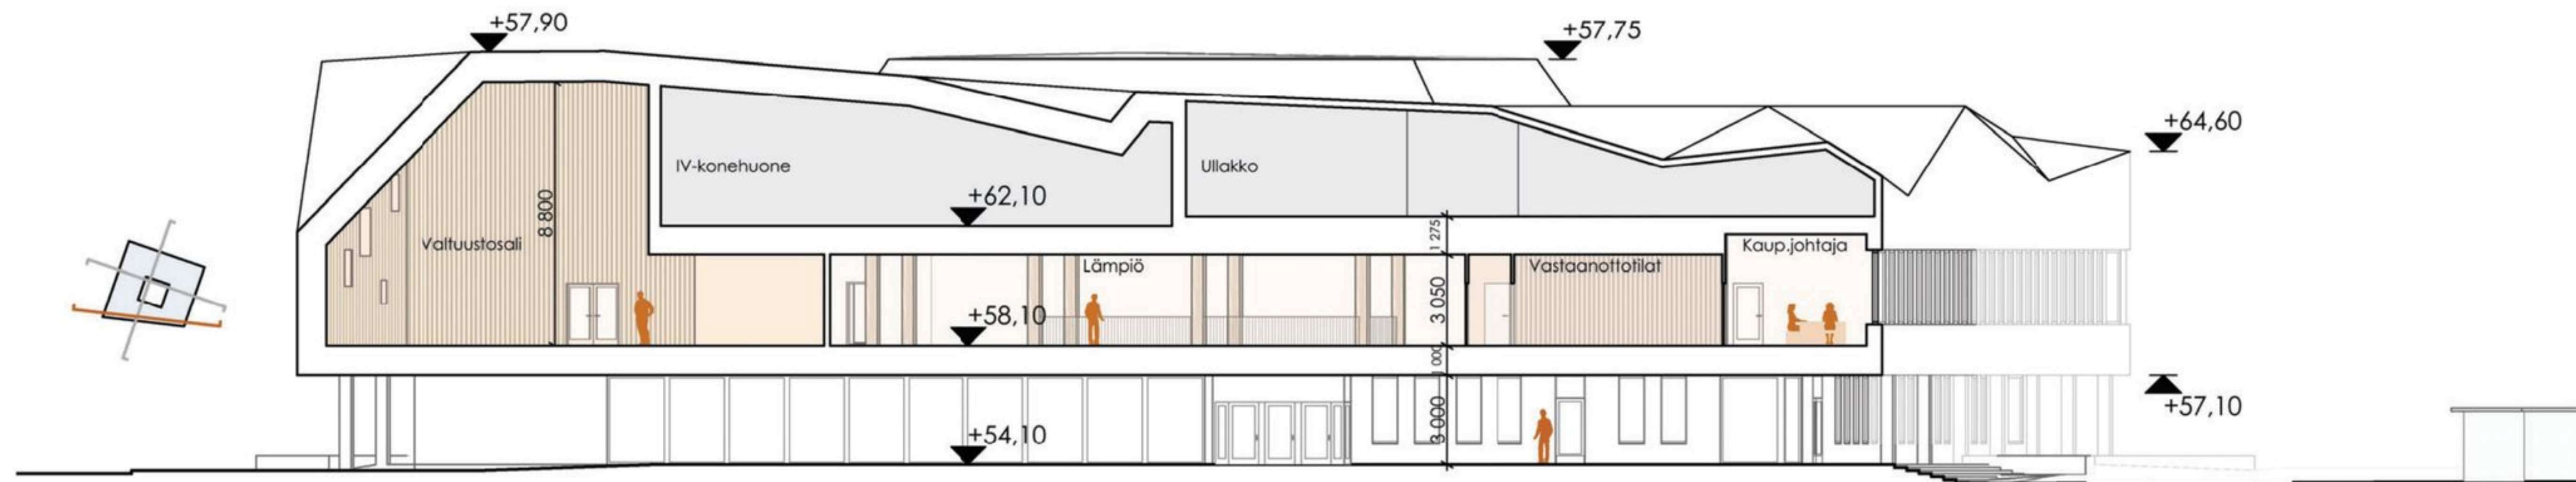

Leikkaus C-C' 1:300

Julkisivumateriaalit:


- Arkadipylväät: käsitelty mäntyrimoitus
- 1. kerroksen julkisivu ja 2. kerroksen ikkunavälit: käsitelty mäntypanelointi
- 2. kerroksen julkisivuverhous: haapapaanu
- Karmit: polttomaalattu alumiini
- Kattoikkunarakenteen ulkopinta: sinkitty peltikate
- Katto: bitumikermi



Julkisivu itään 1:300



Julkisivu länteen 1:300

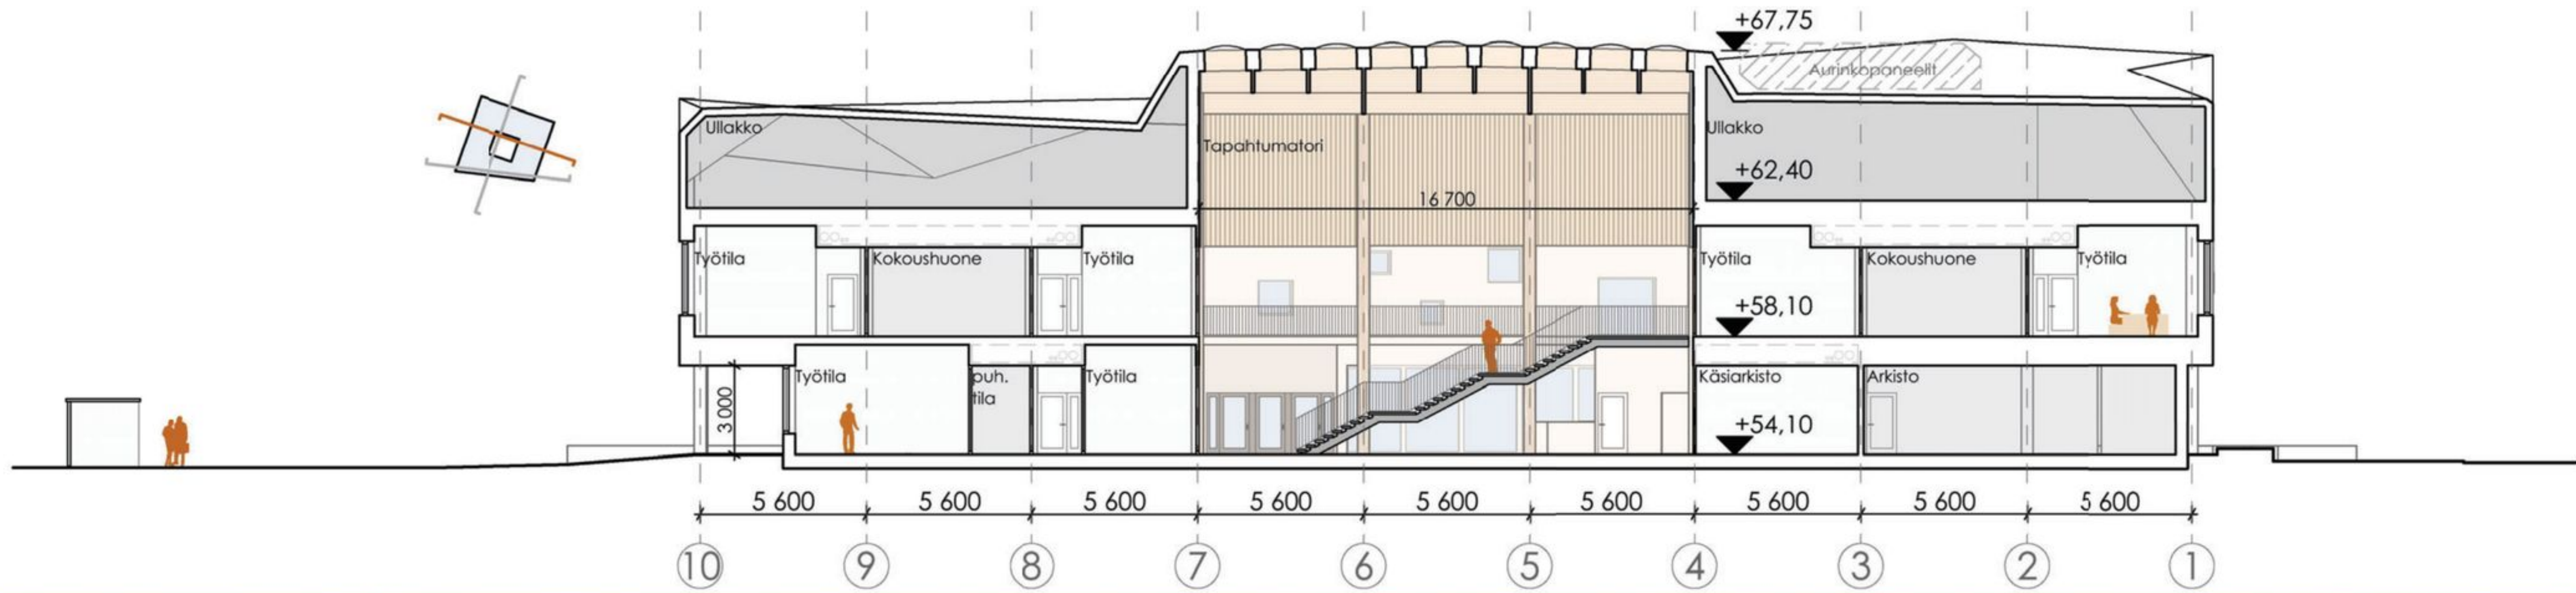

Leikkaus A-A' 1:300




Julkisivu pohjoiseen 1:300



Näkymä valtuustosalista.



Näkymä lämpiöstä.

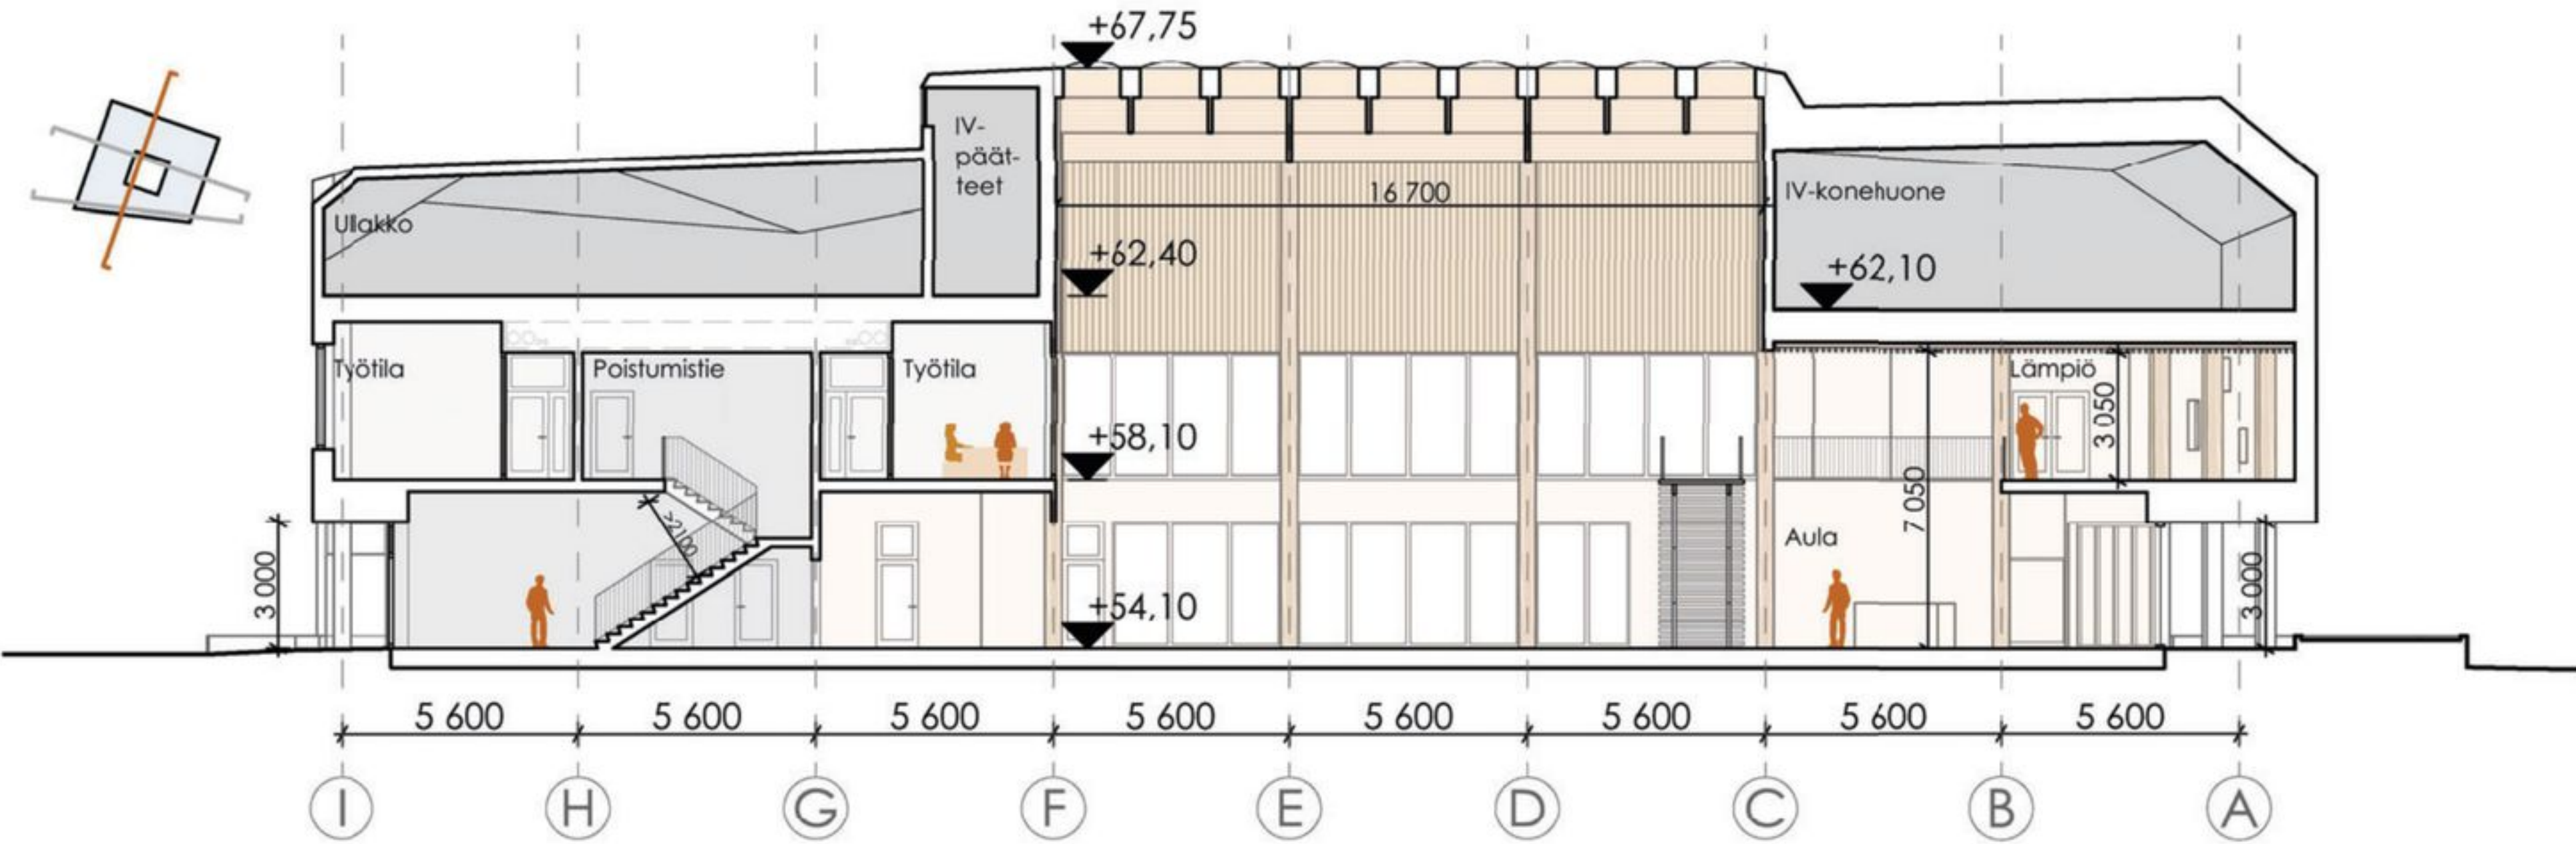

Leikkaus B-B' 1:300