









Bruttoalat	
1. krs. 2093	br-m2
2. krs. 1873	br-m2
3. krs. 163	br-m2
yhteensä	<b>4129</b> br-m2


Huoneistoalat	
1. krs. 2000	h-m2
2. krs. 1789	h-m2
yhteensä	<b>3789</b> h-m2

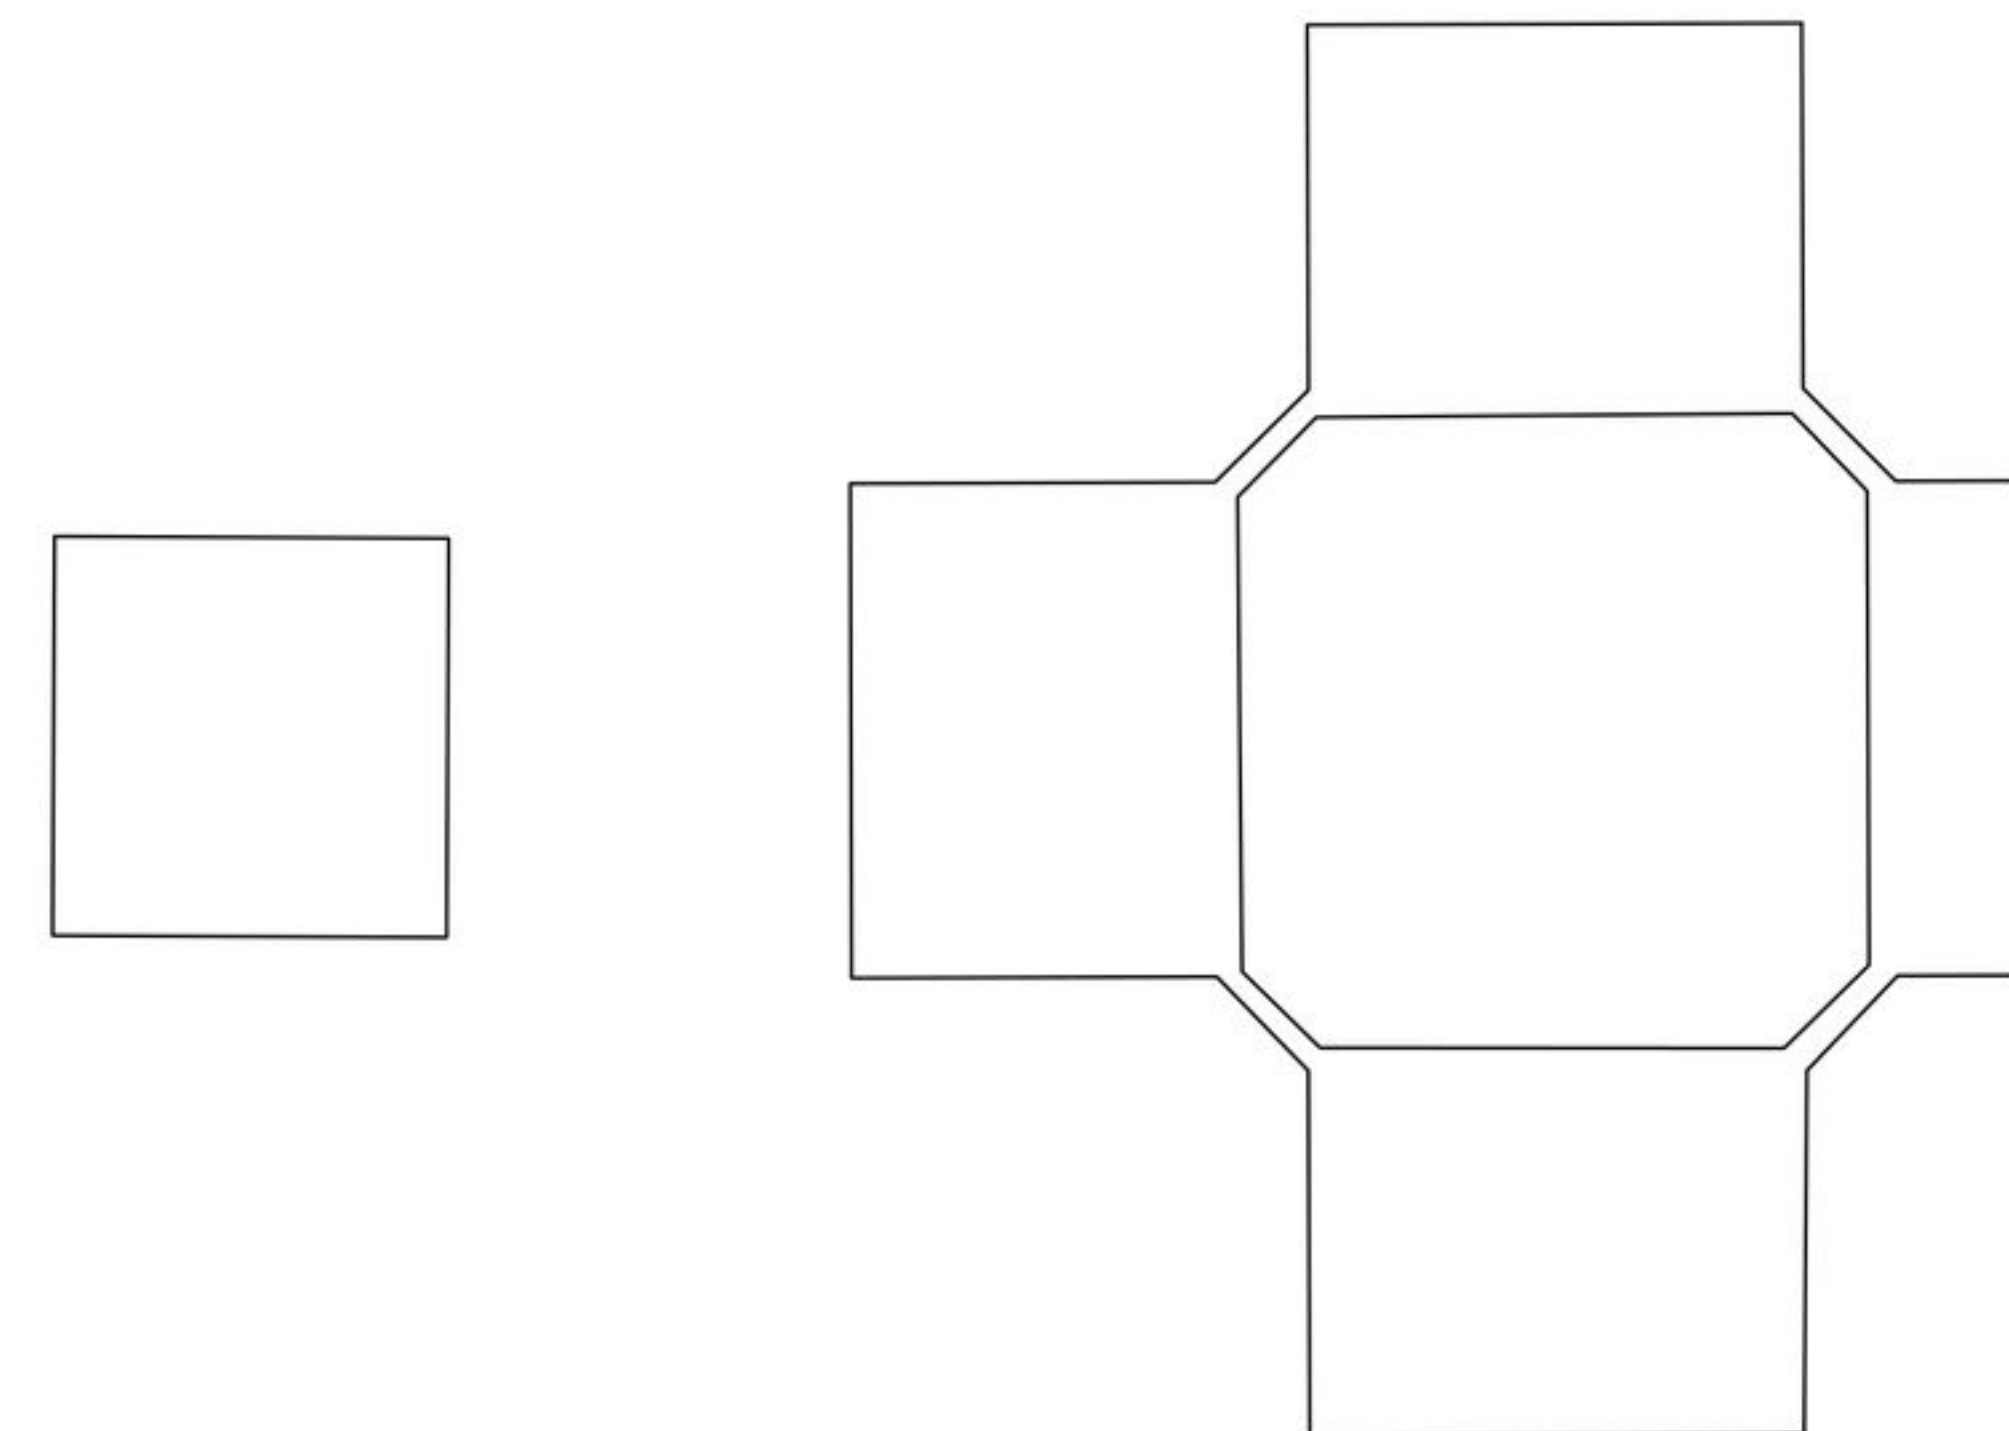



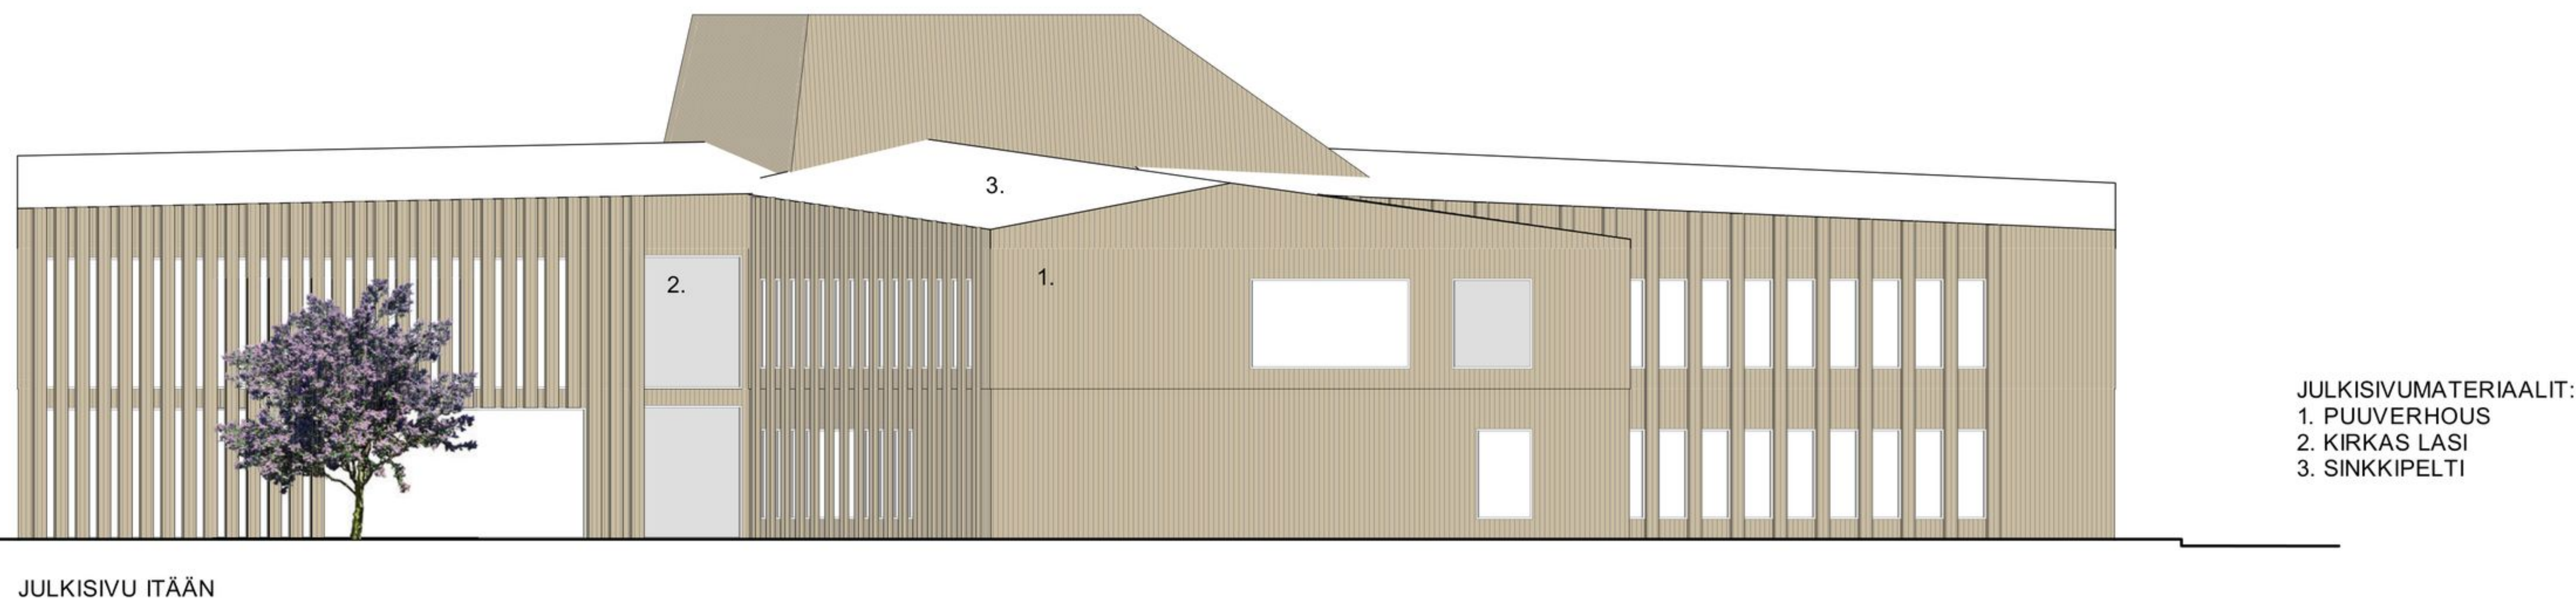




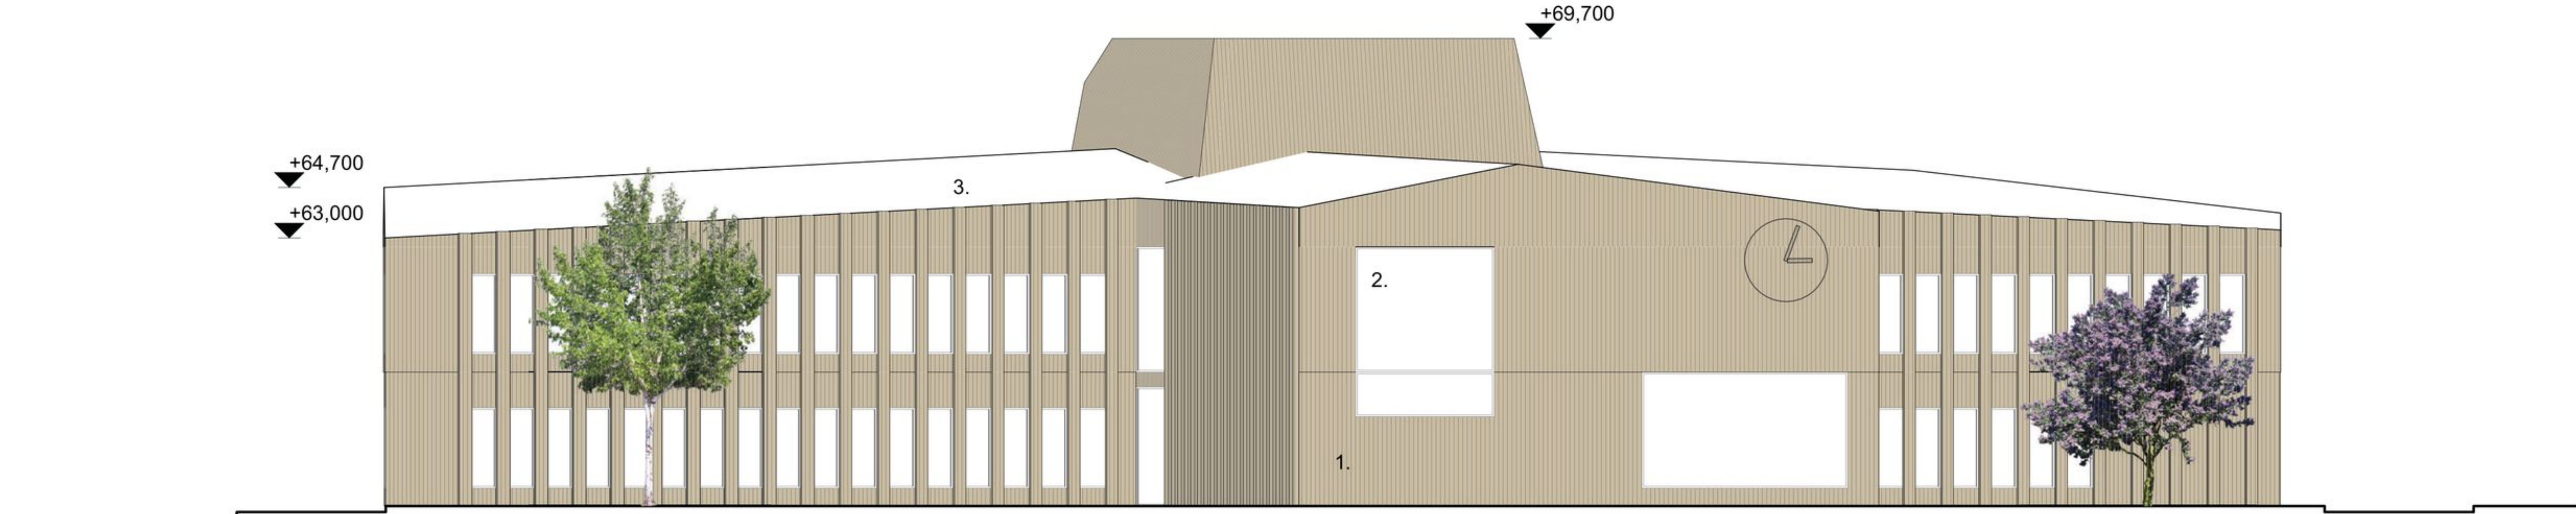

JULKISIVU ETELÄÄN

- JULKISIVUMATERIAALIT:  
 1. PUUVERHOUS  
 2. KIRKAS LASI  
 3. SINKKIPELTI

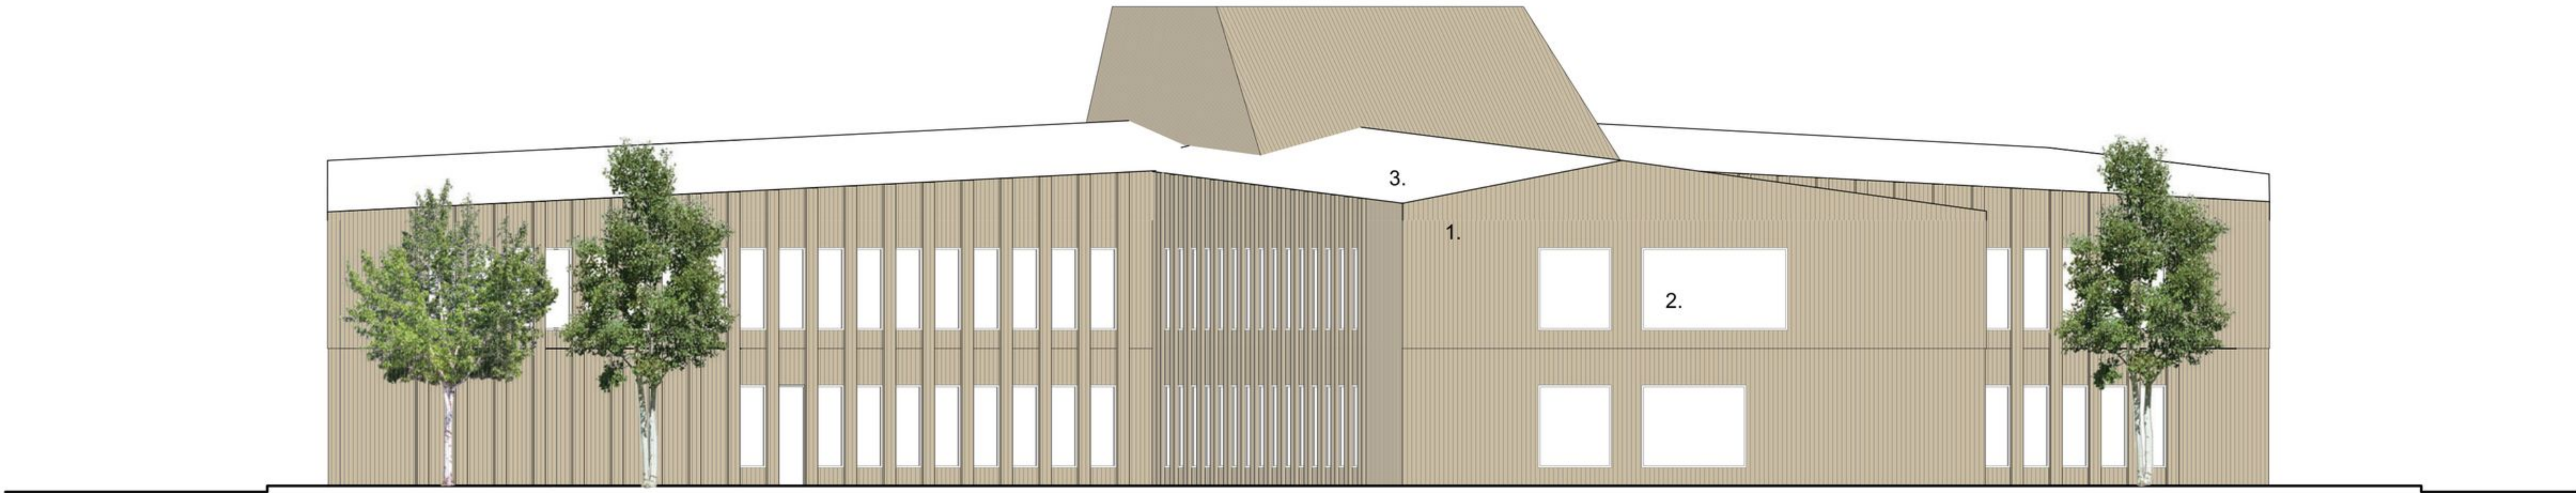

JULKISIVU POHJOISEEN





HAVAINNEKUVA ULKOA



HAVAINNEKUVA AULASTA