



▶ SISÄÄNKÄYNTI

▶ HUOLTO

▭ PYSÄKÖINTI

▭ HUOLTO-PYSÄKÖINTI

LEIKKIPAIKKA

KAUPPATORI /
PARKKIPAIKKA






RAKENNUKSEN LIITTYMINEN YMPÄRISTÖÖN 1:5000



VIISTOILMAKUVA


KAKSIPA TORIA KURIKASTA

VIISTOILMAKUVA

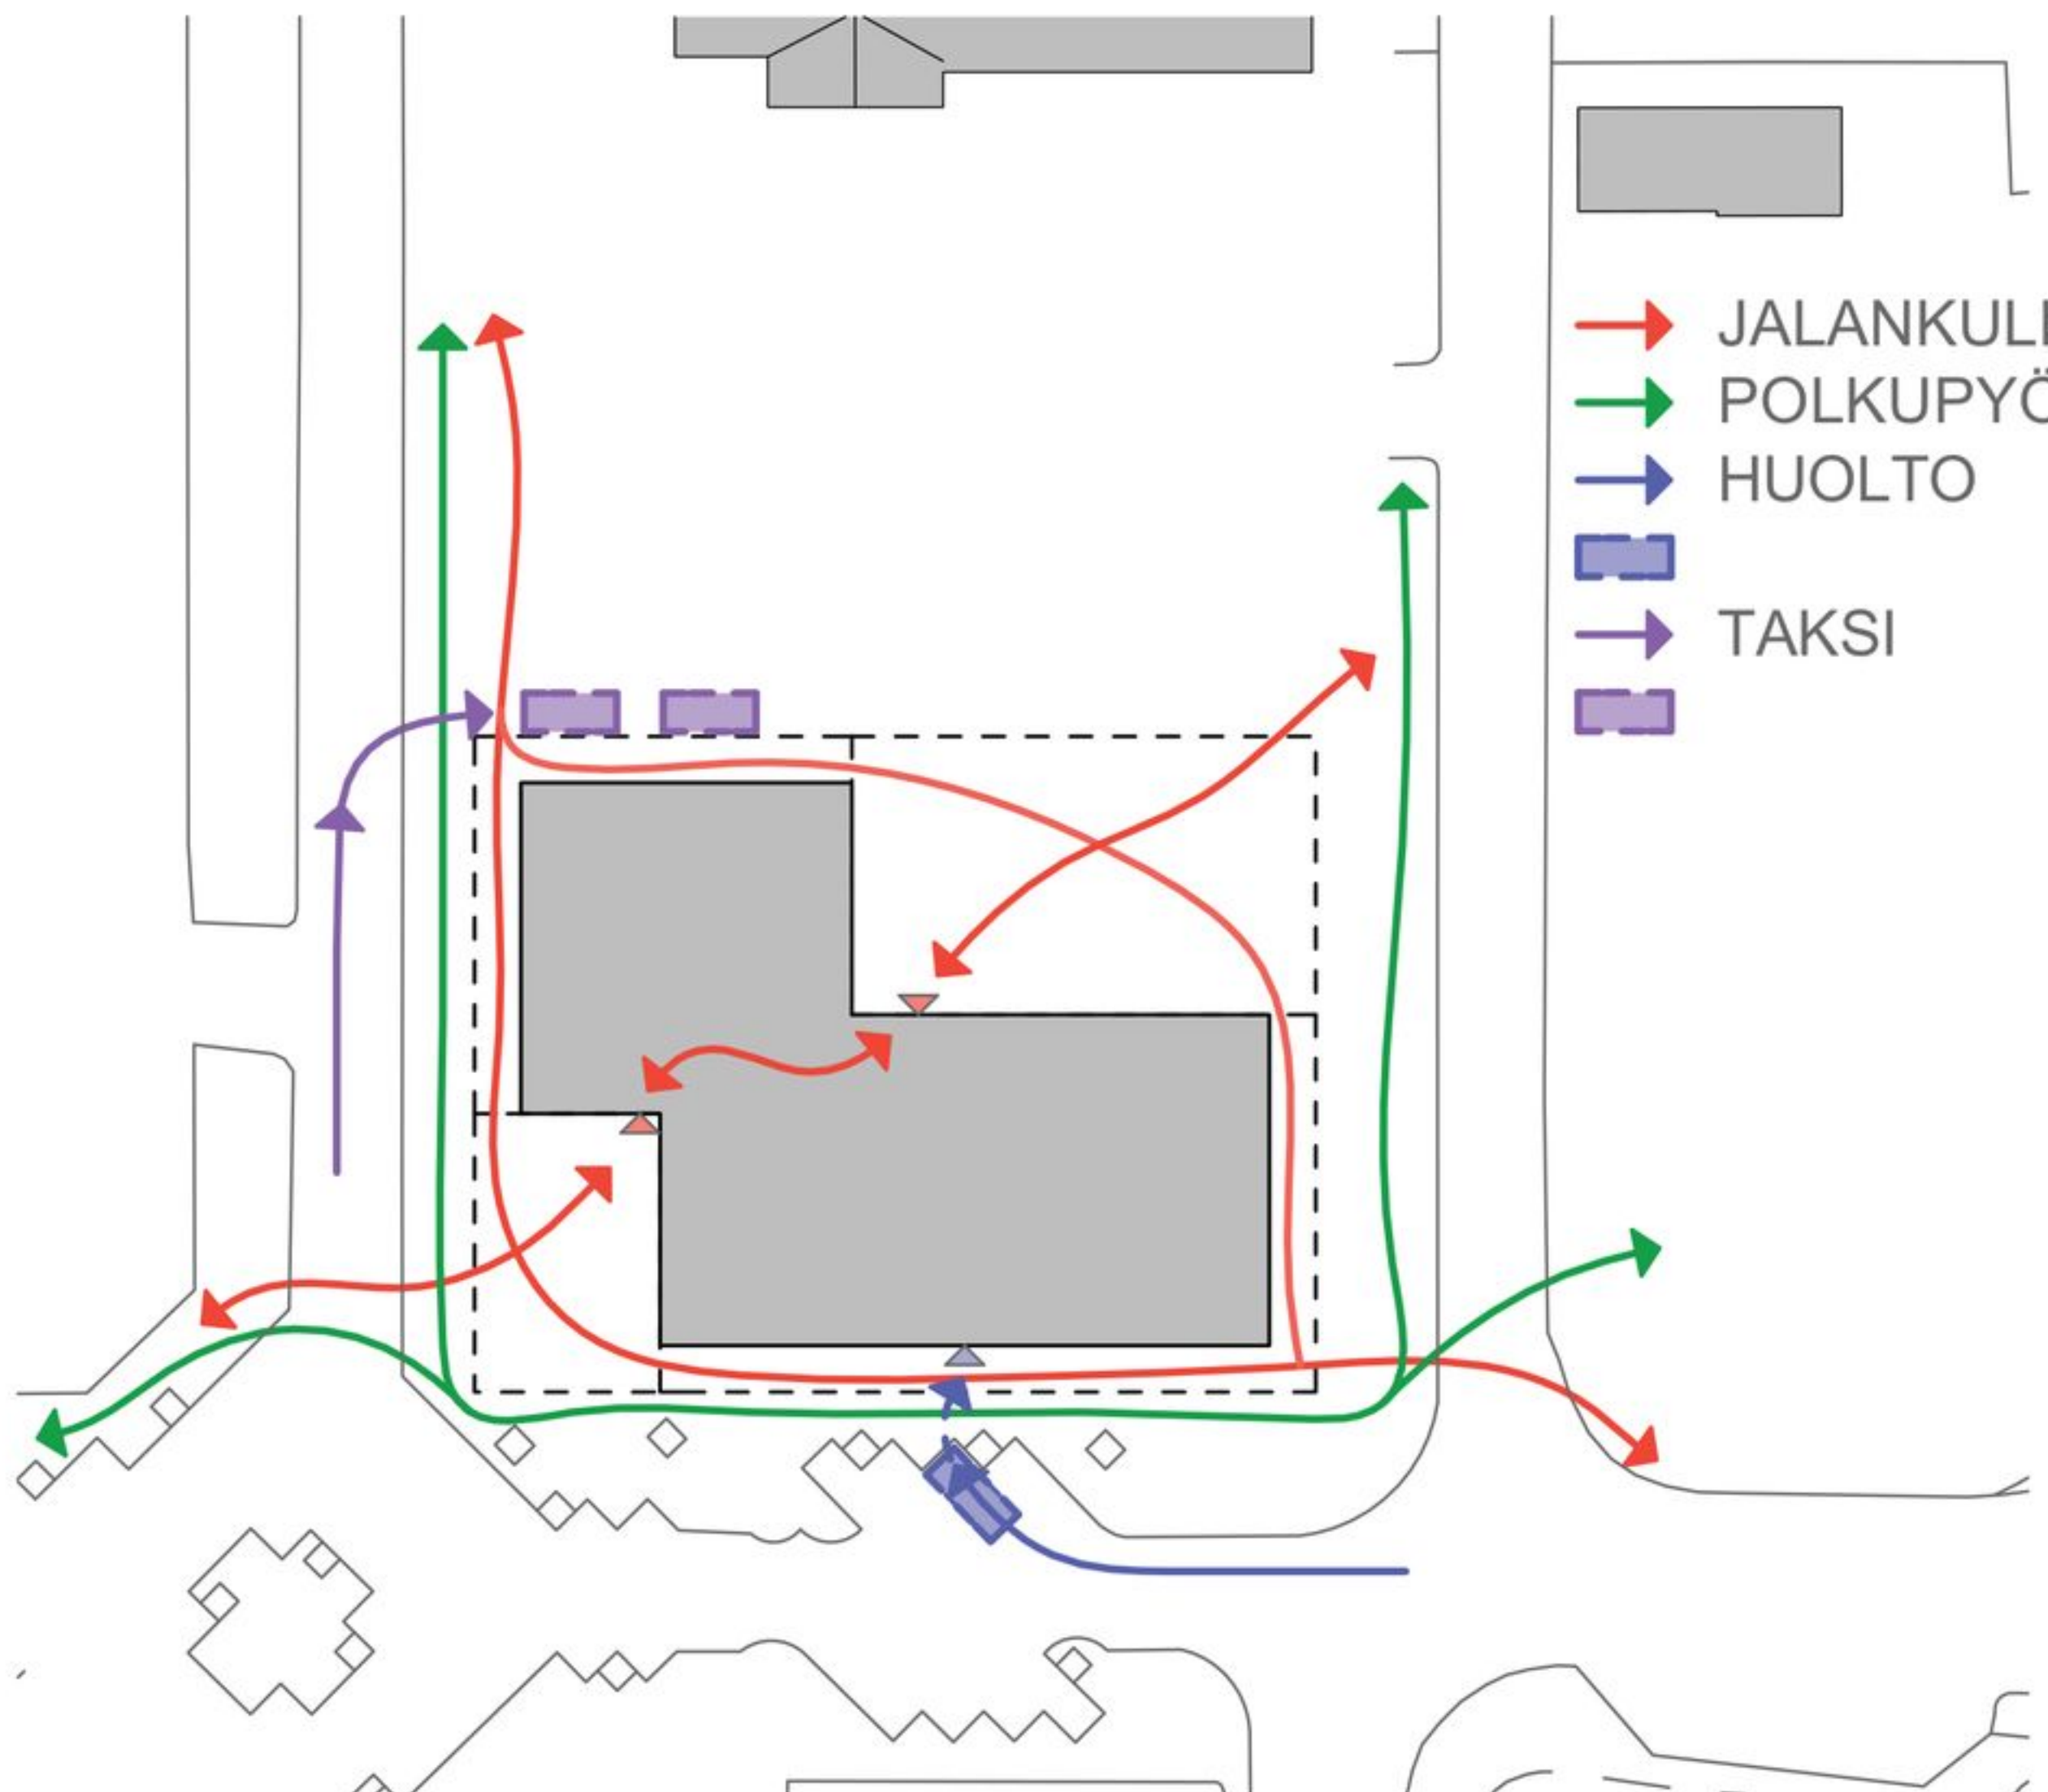


LIIKENNEKAAVIO

- JALANKULKU
- POLKUPYÖRÄT
- HUOLTO
- TAKSI

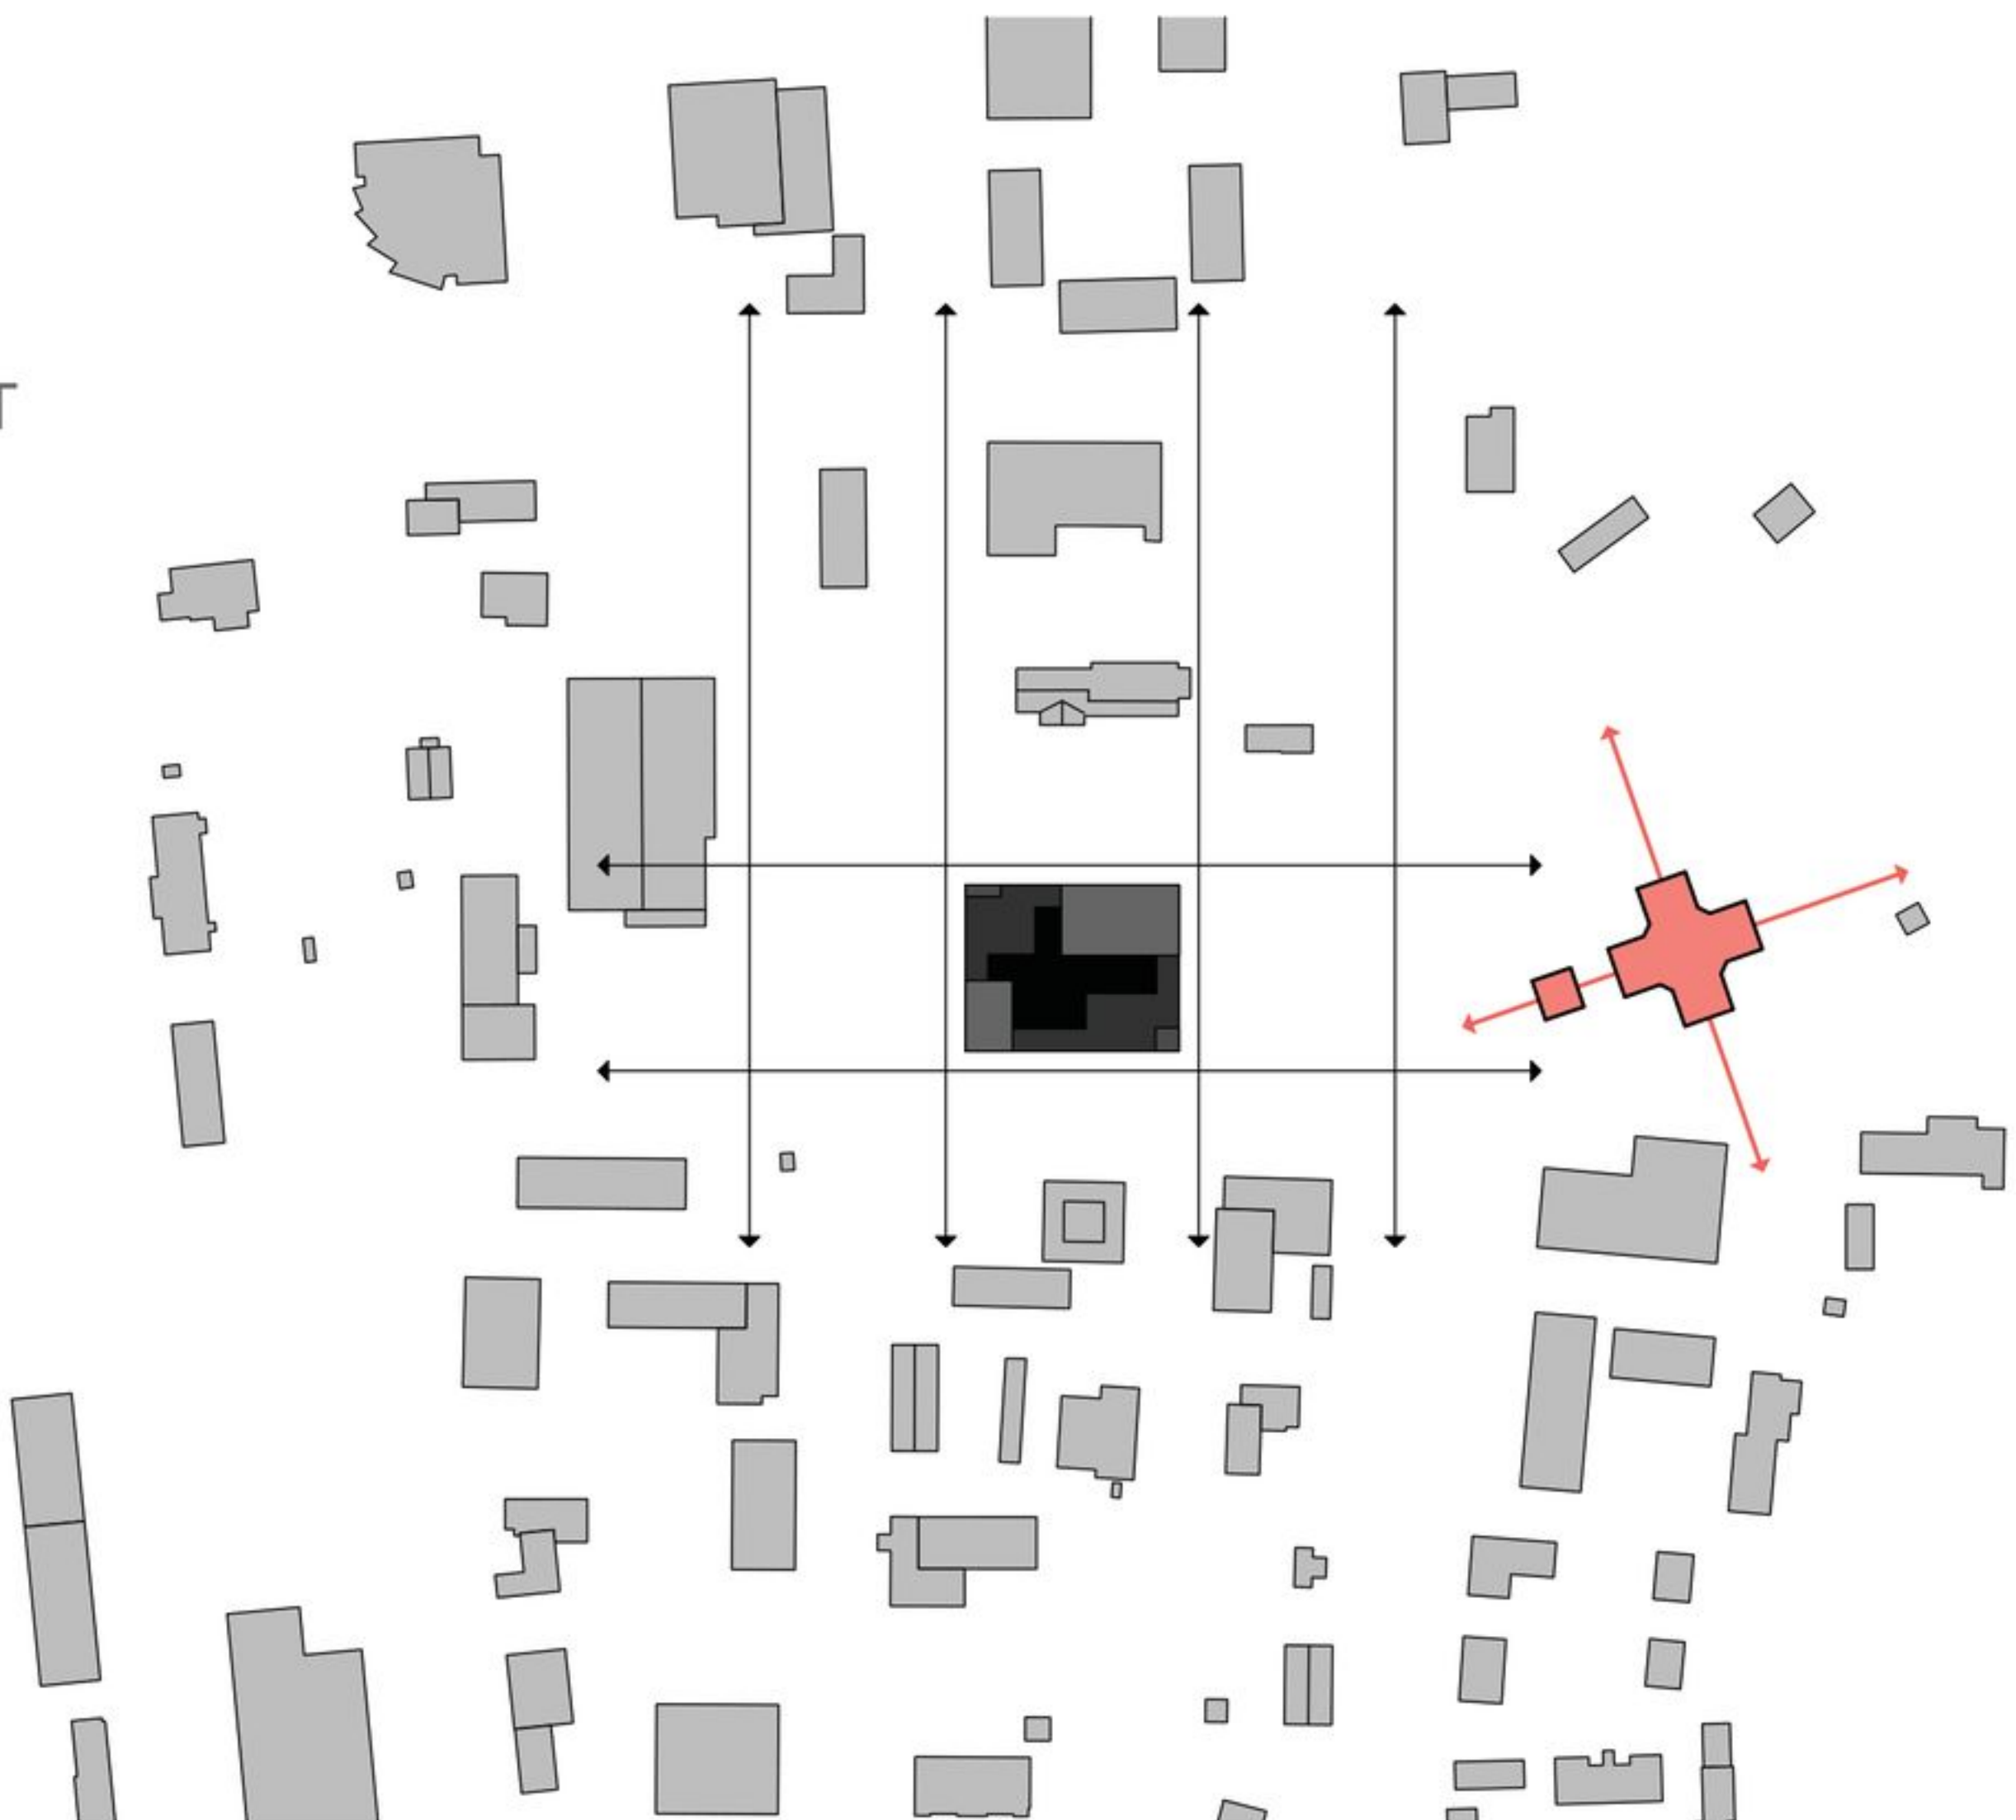

KAUPUNGIN RUUTUKAAVA OTETAAN HUOMIOON

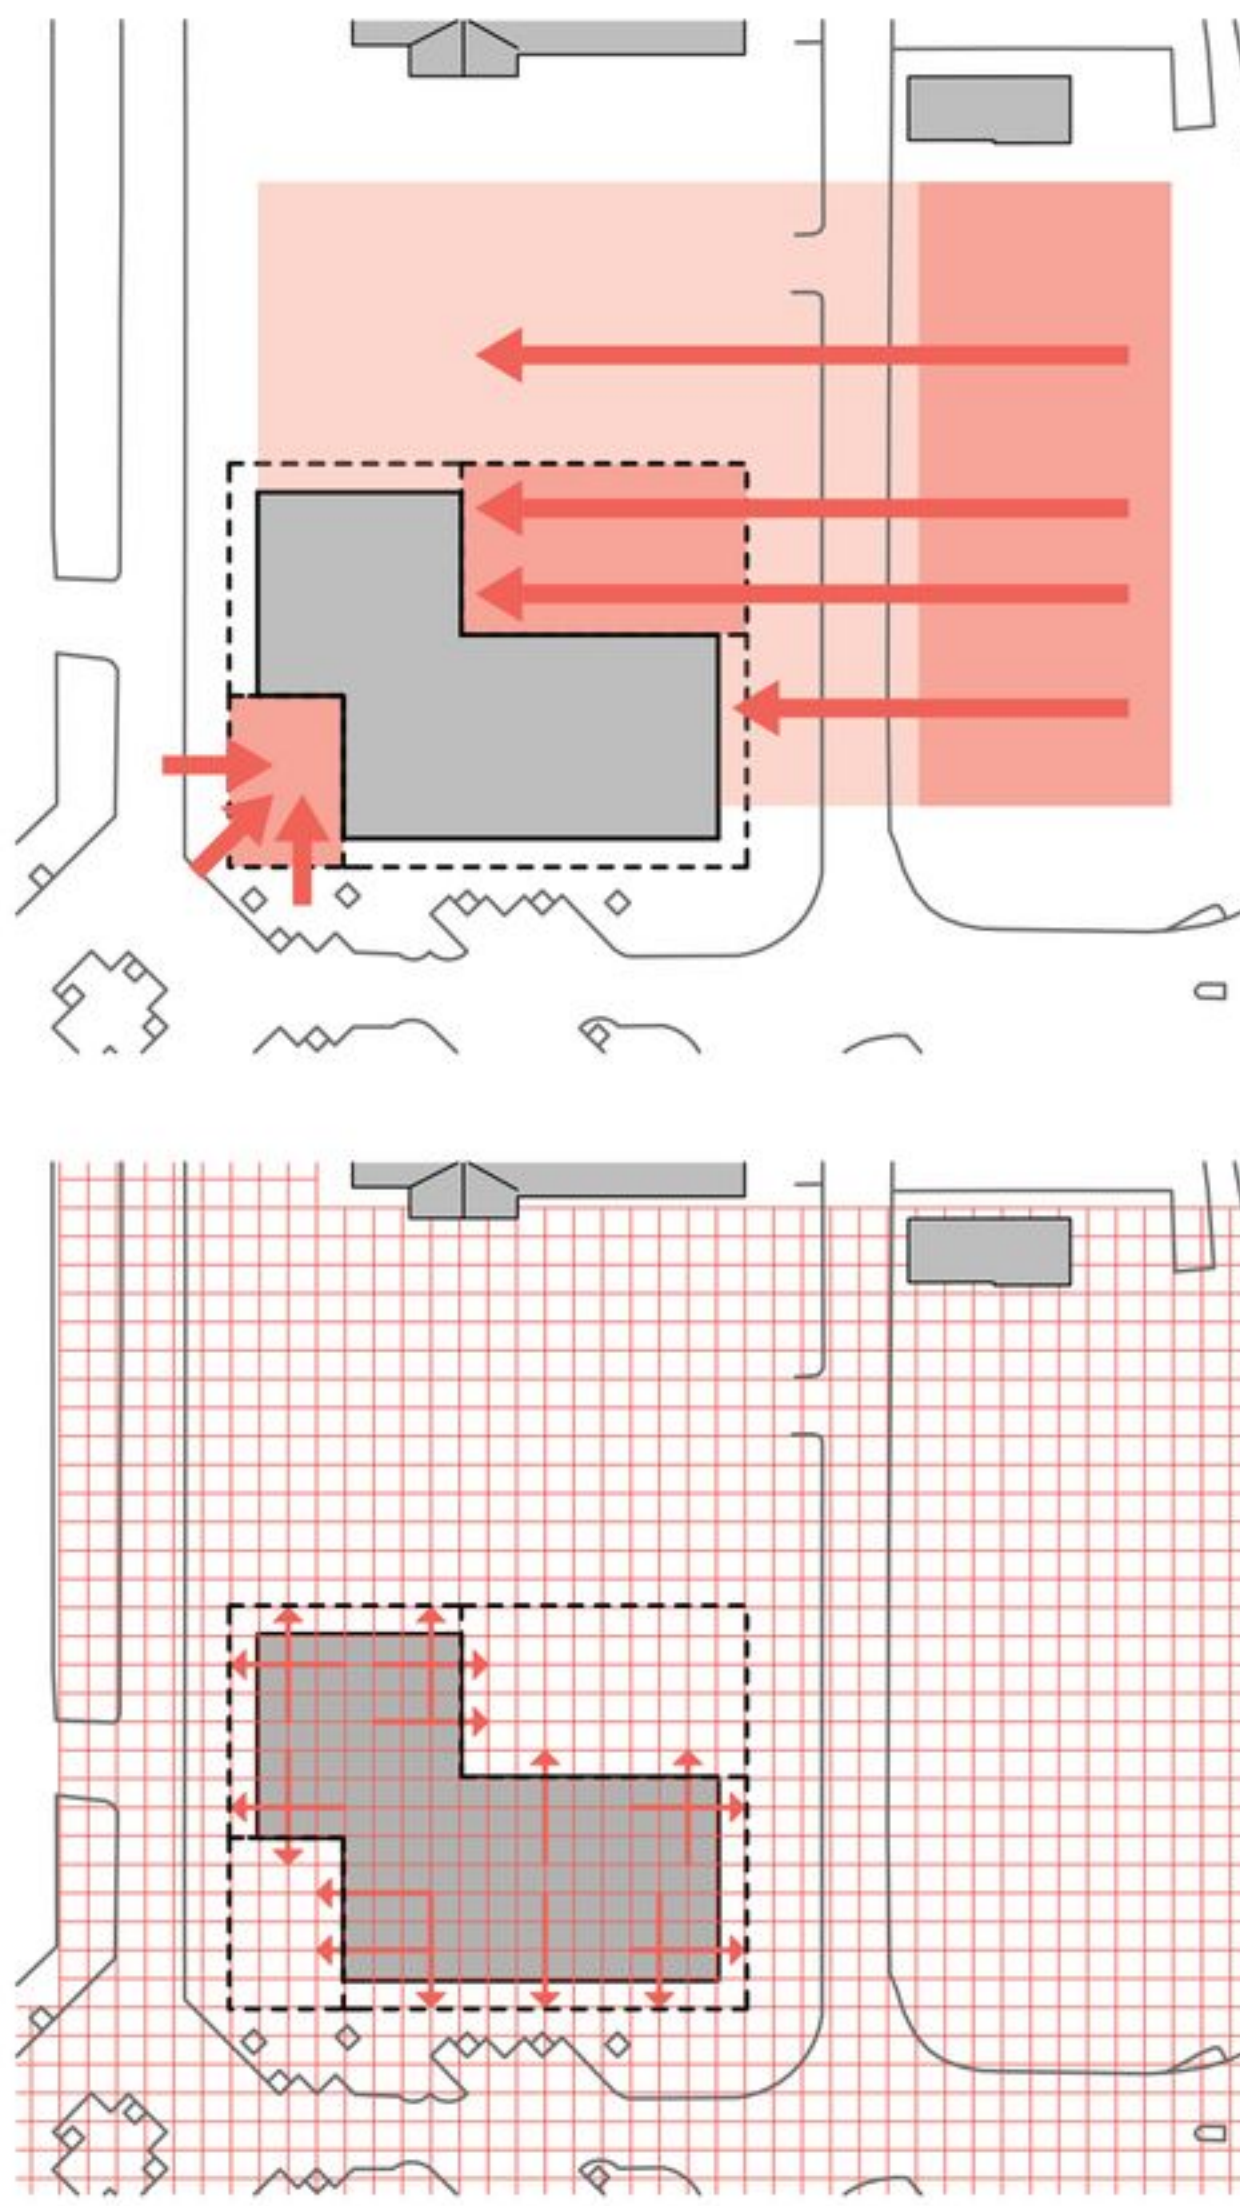


UUSI KURIKKATALO YHDISTÄÄ NYKYISET TORIALUEEN TOIMINNOT (UUDEN) SISÄNKÄYNTIAUKION KANSSA

RAKENNUKSEN MÄÄRITTELEVÄ 3X3 METRIN RUUDUKKO JATKUU MYÖS JALKAKÄYTÄVILLE




JULKISIVU POHJOISEEN 1:250

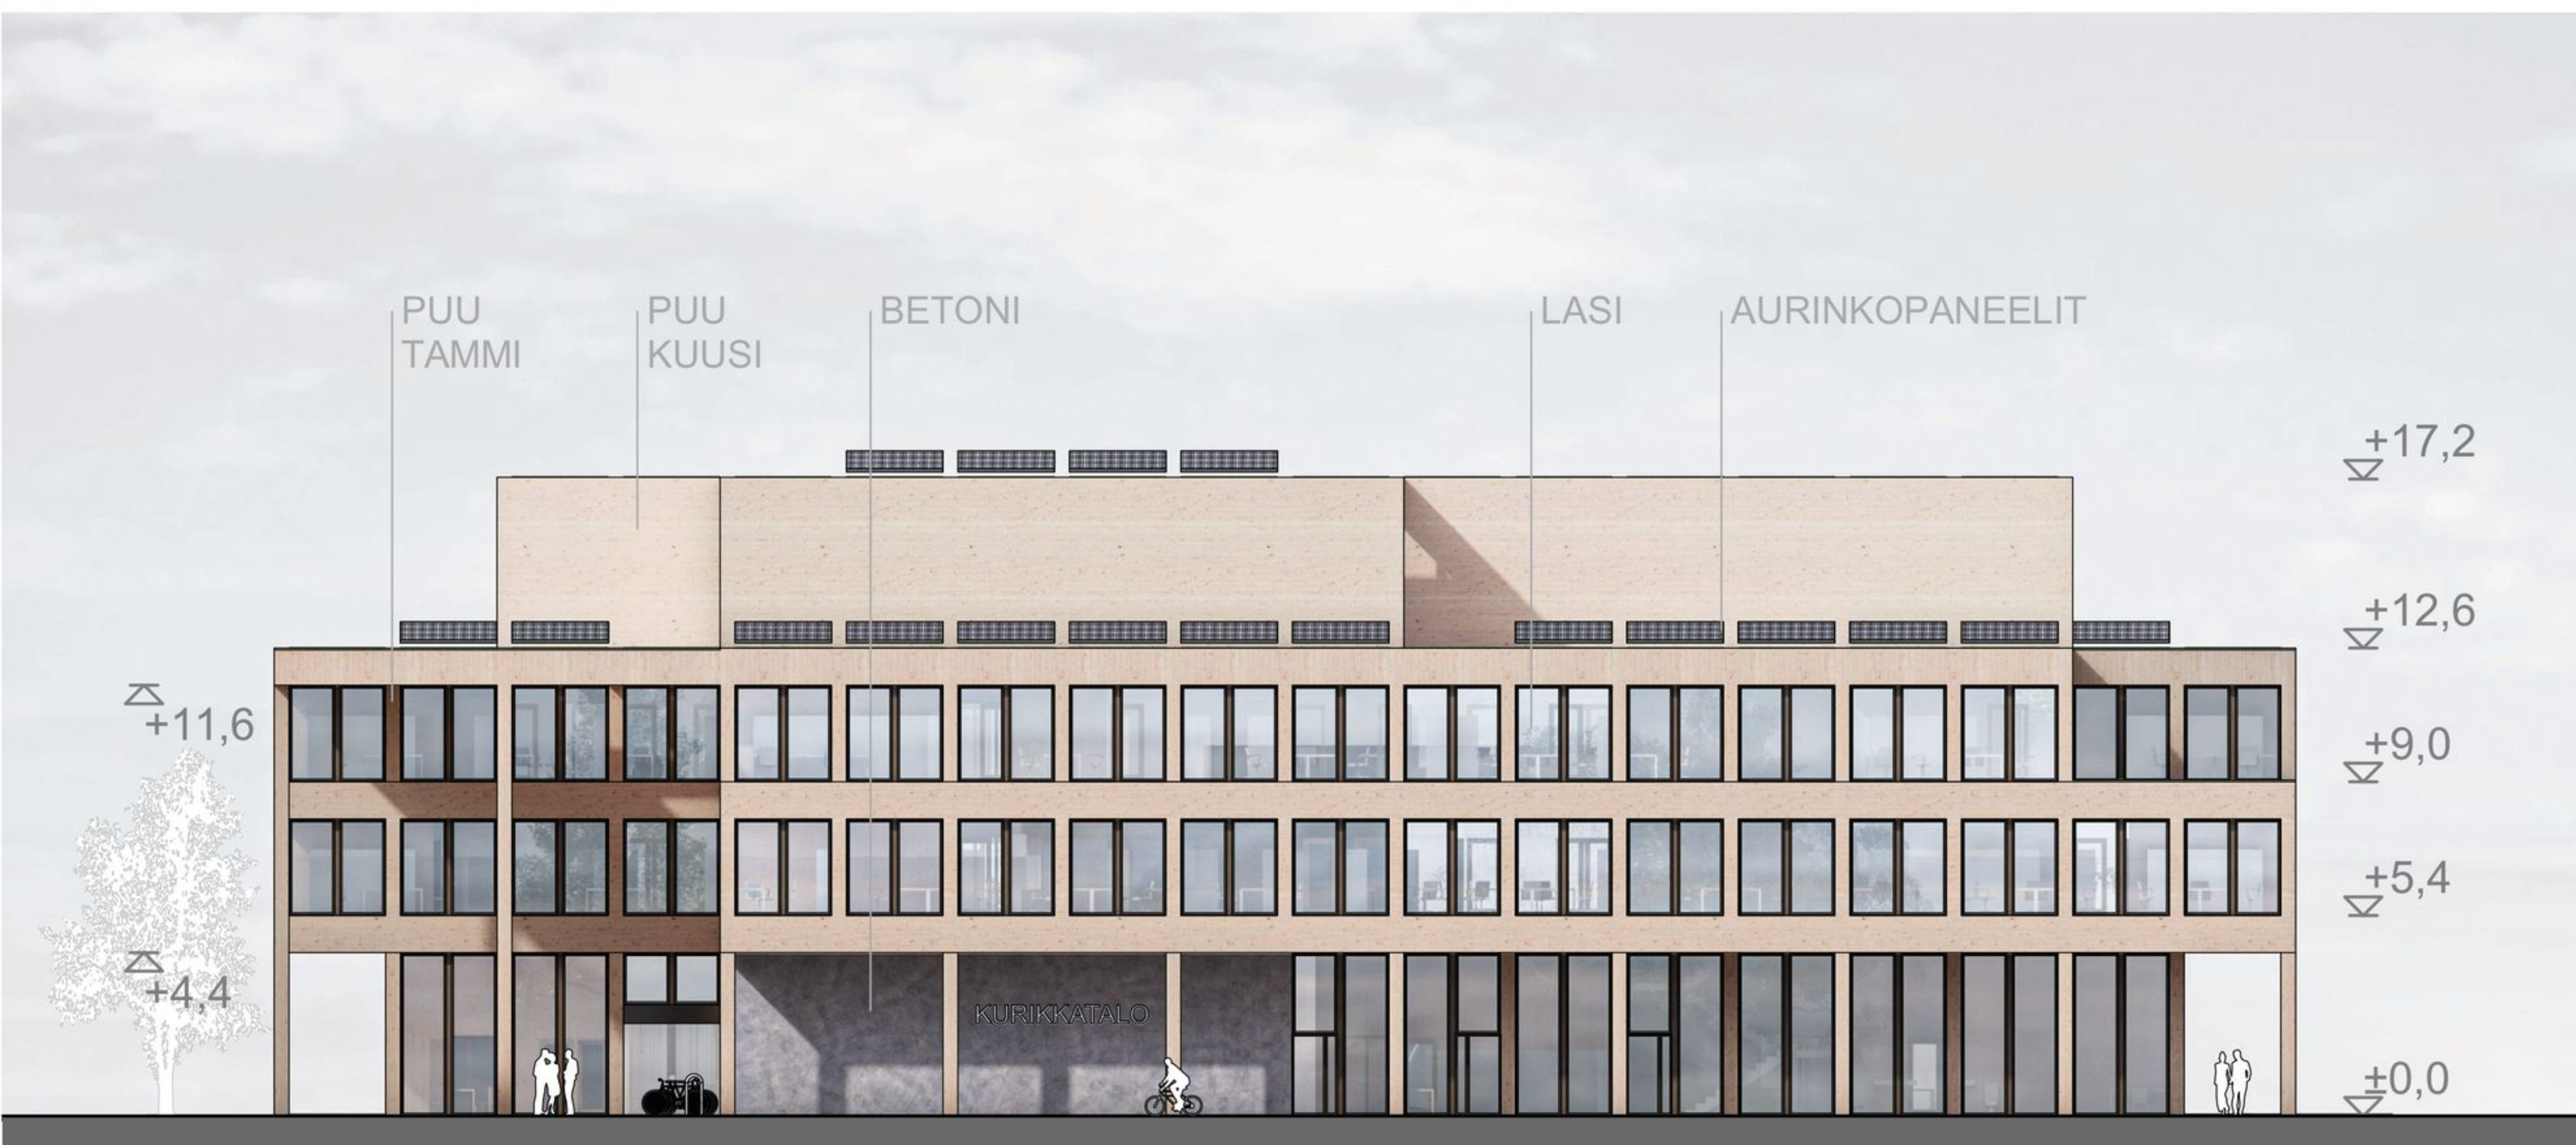


JULKISIVU ETELÄÄN 1:250


KAKSIPA TORIA KURIKASTA

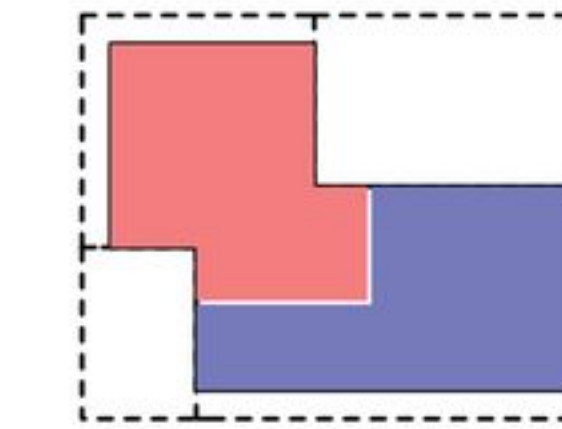


POHJAKERROKSESSA YKSI MASSA SISÄLTÄÄ JULKISET TILAT, TOINEN MASSA SISÄLTÄÄ SISÄISIÄ JA HENKILÖKUNNAN TOIMINTOJA

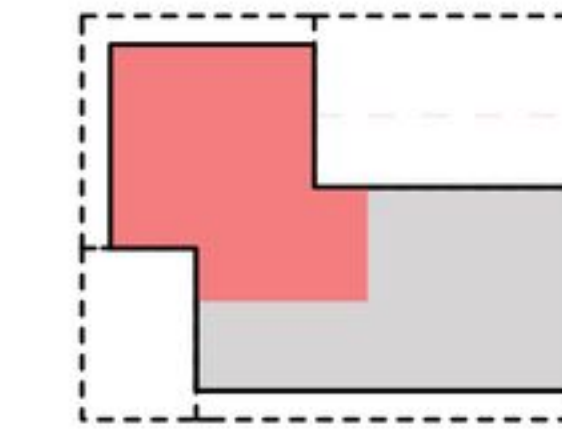


NÄKYMÄT KIRKKOON JULKISISTA TILOISTA

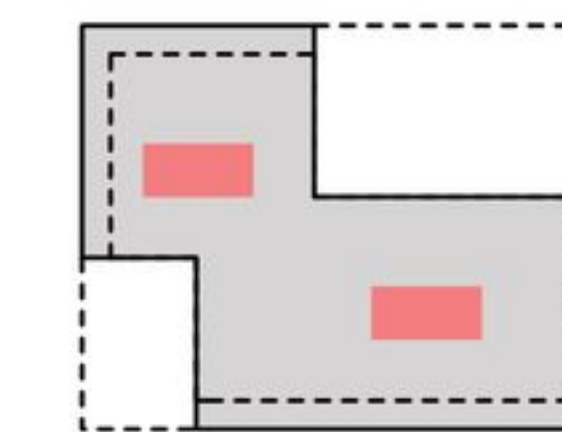

KAKSI SISÄPIHAA TUOVAT VALOA SISÄTILOIHIN

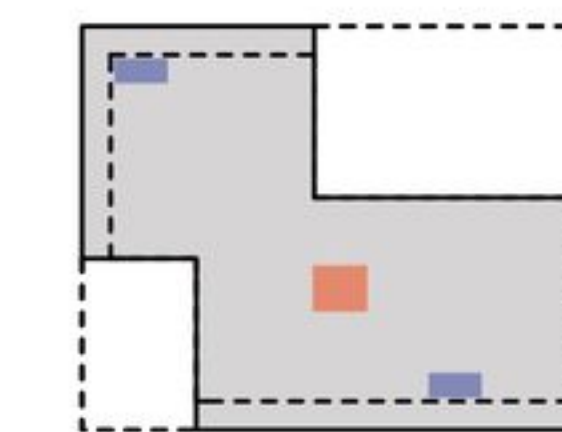

YLEISET KESKIORTAAT JA SISÄORTAAT KUSSAKIN SIIVESSÄ

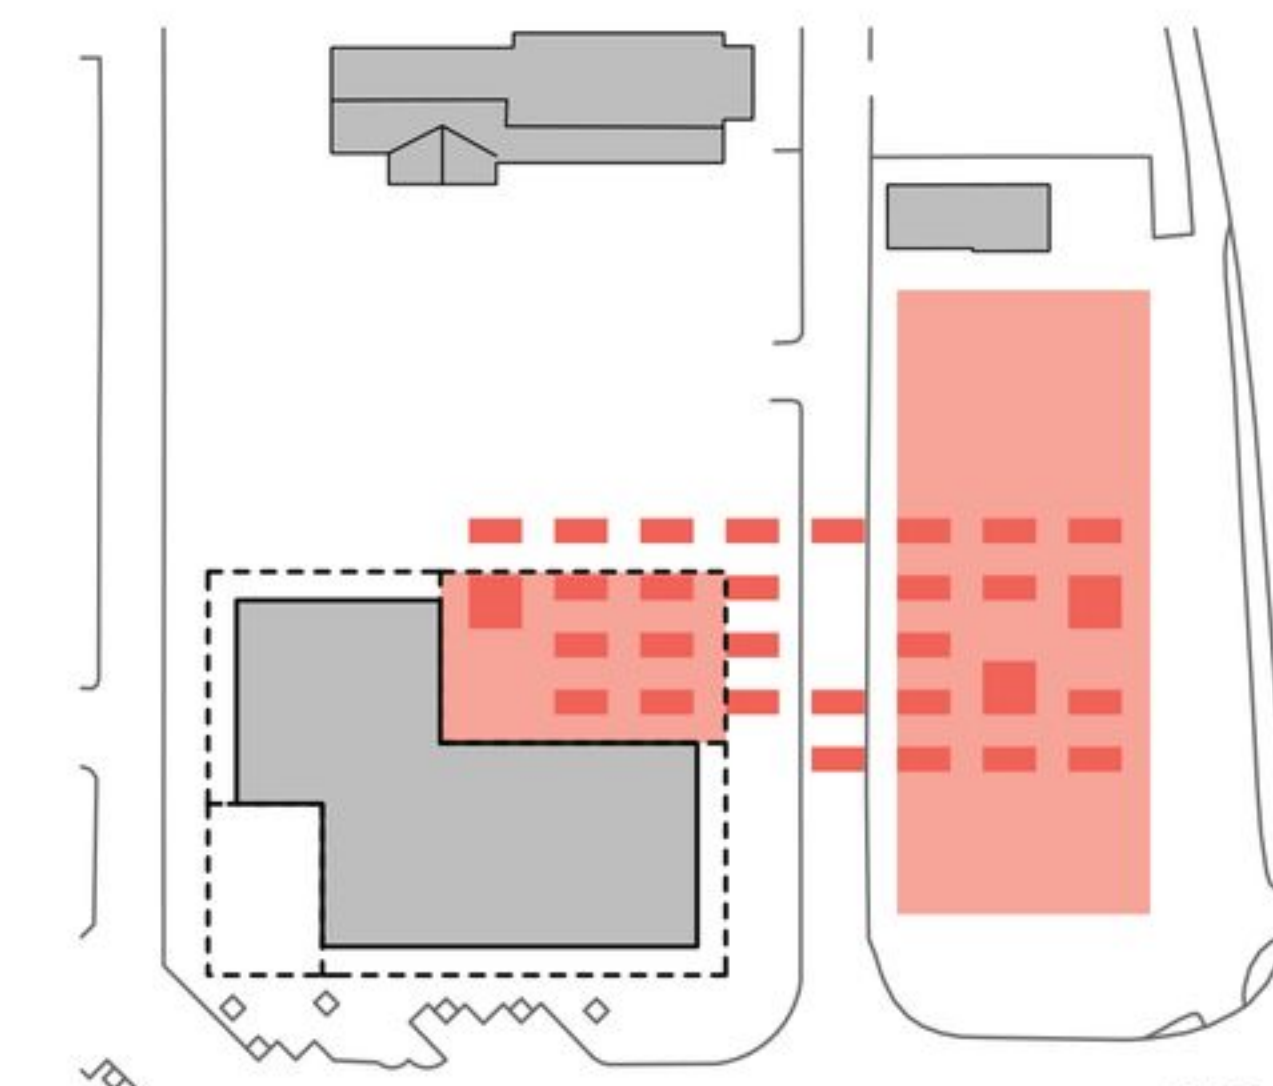

NYKYISEN TORIN TAPAHTUMAT LAAJENTUVAT UUELLE TORILLE




JULKISIVU LÄNTEEN 1:250



JULKISIVU ITÄÄN 1:250



LEIKKAUS A-A 1:250

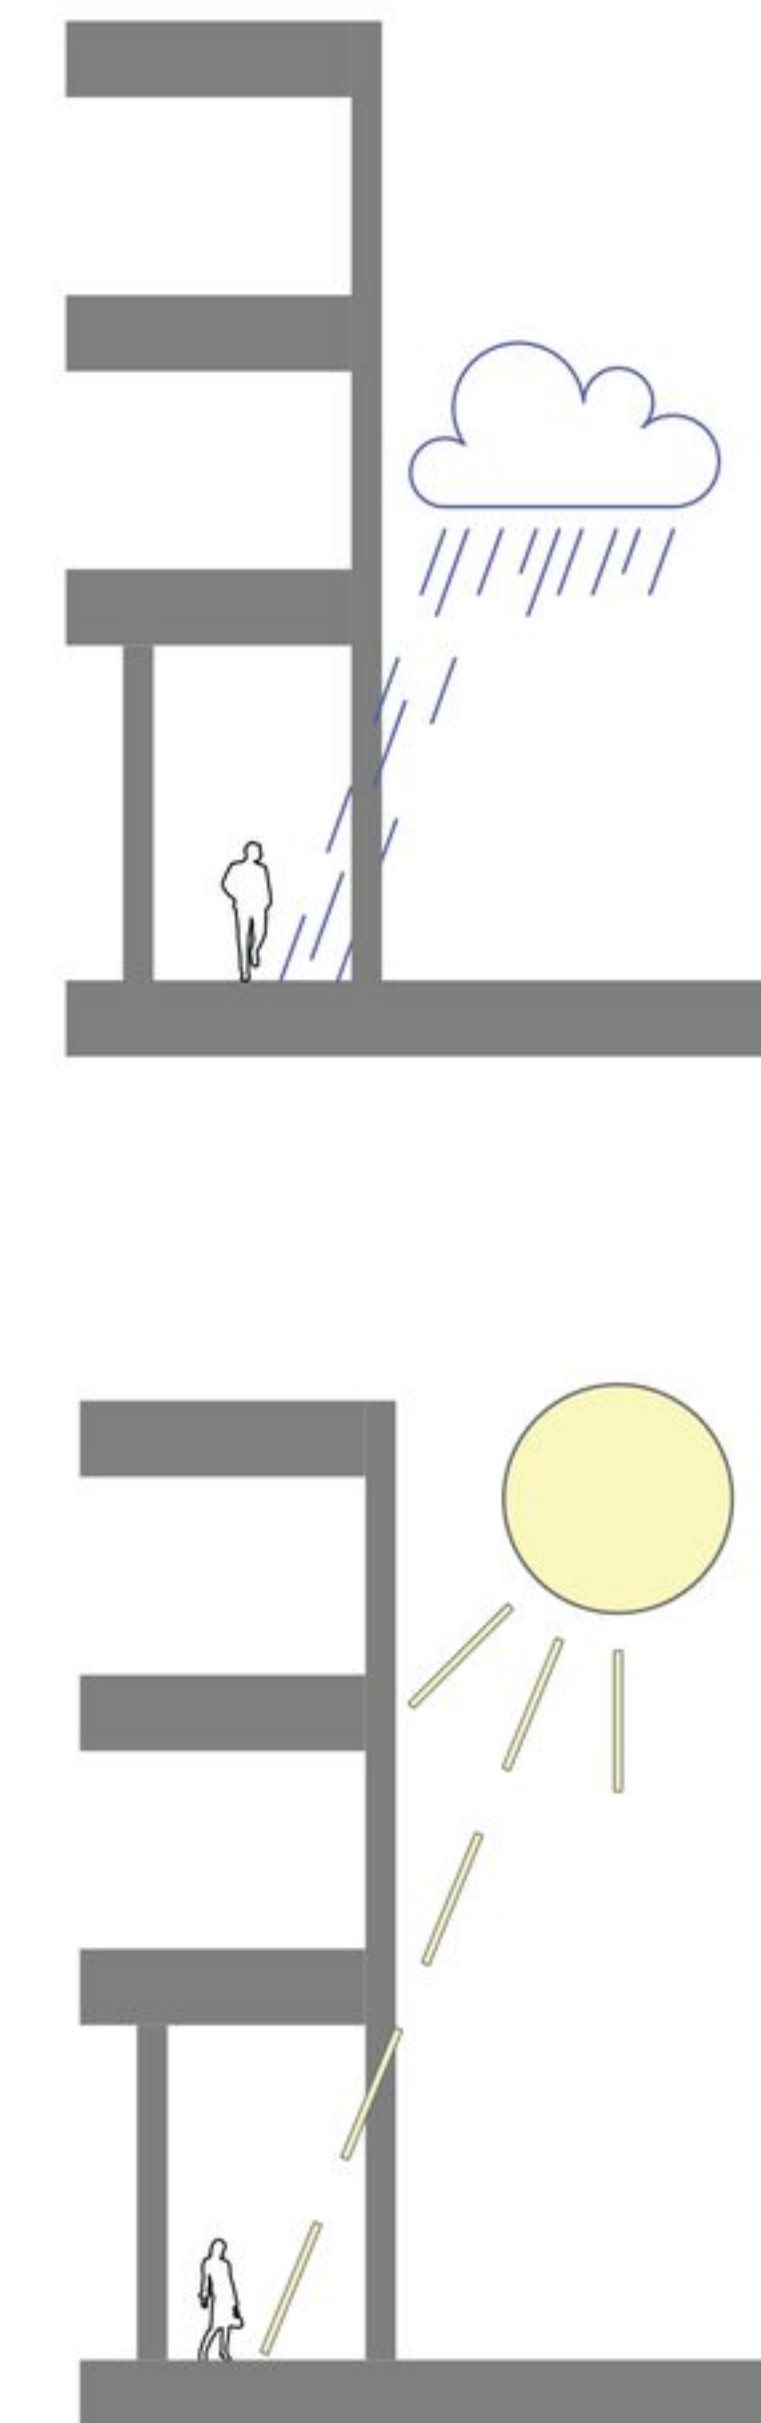

VIHERKATOT KERÄÄVÄT HULEVESIÄ 'HARMAAVEDEKSI' JA AURINKOENERGIAA PANEELIEN AVULLA

LÄMPÖPUMPPU AUTTAA VILENNYKSESSÄ JA LÄMMITYKSESSÄ

