



VIISTOILMAKUVAUPOTUS













LIITTYMINEN YMPÄRISTÖÖN 1:5000



2032

2027

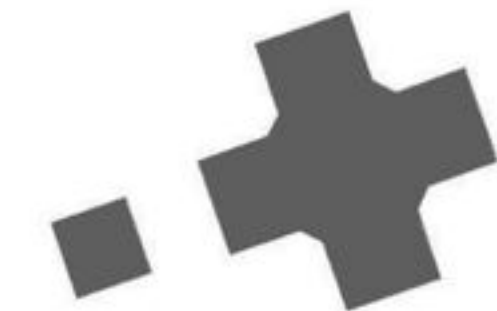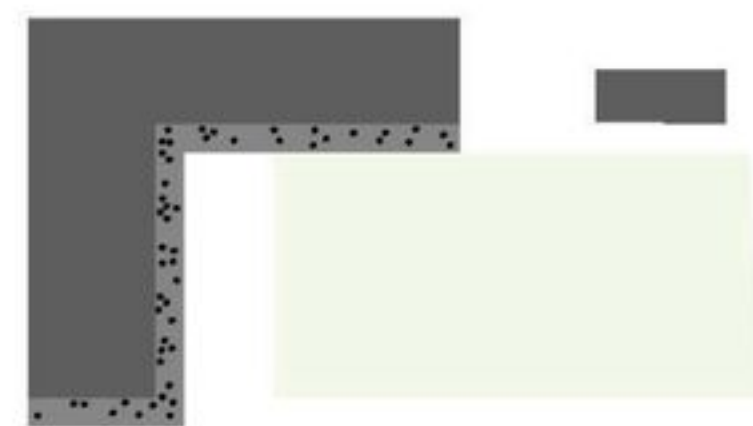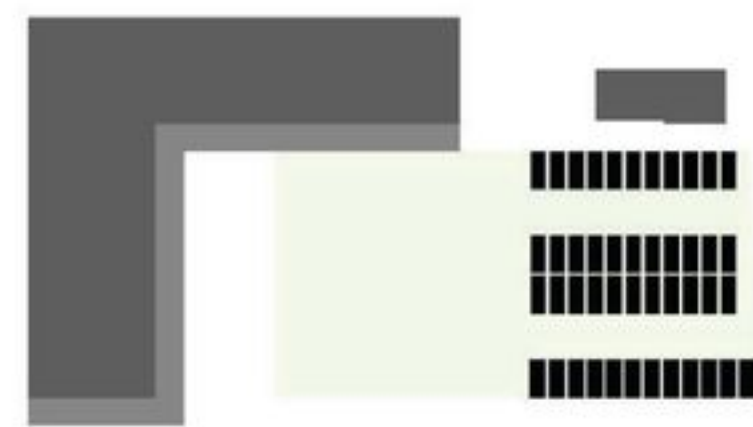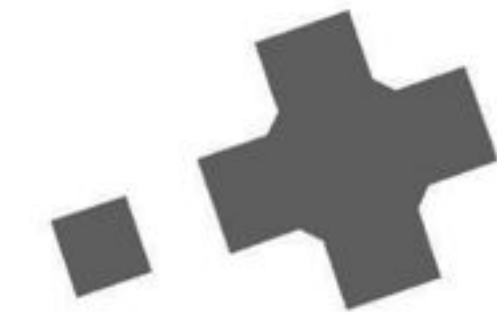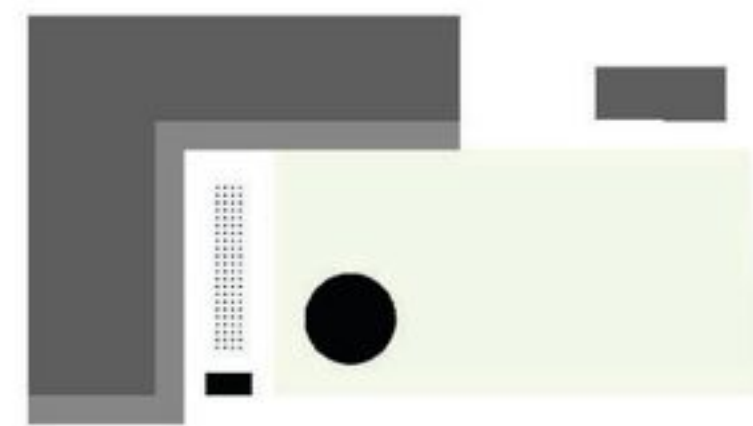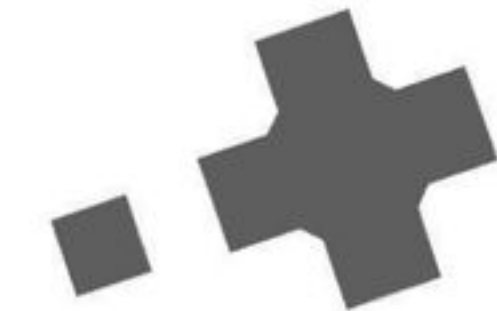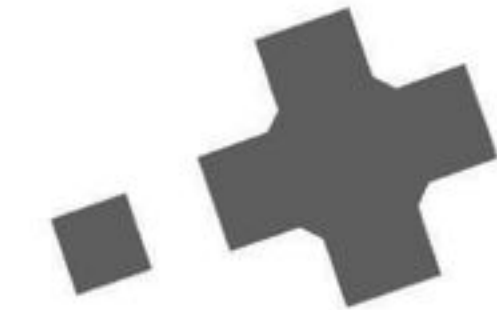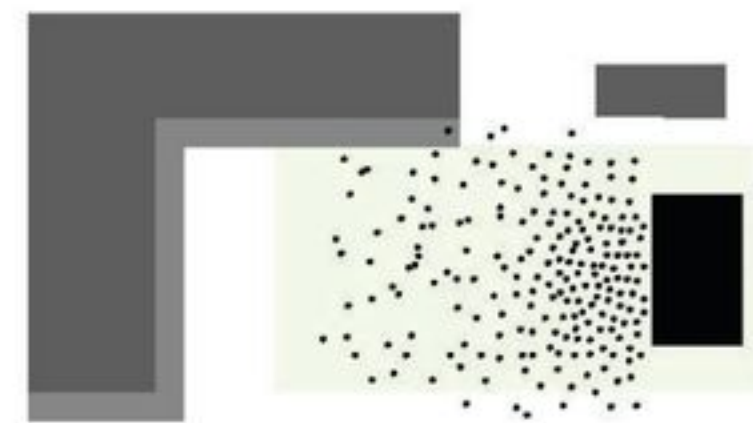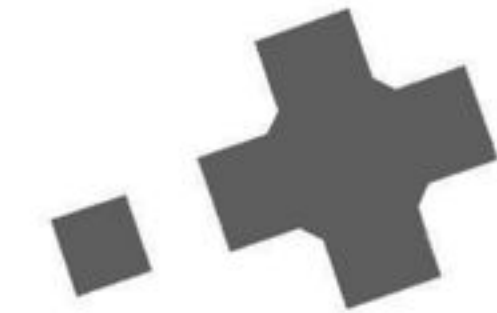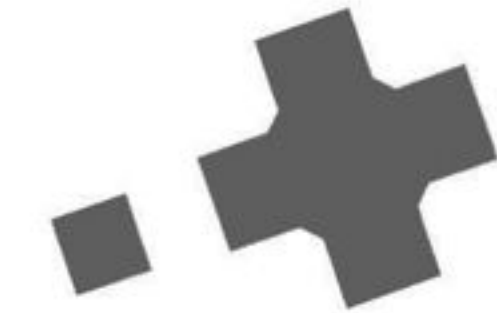

YLEISKÄYTTÖINEN ULKOALUE

PIENI TAPAHTUMA

SUURI TAPAHTUMA

TORI


KURIKA WATERS: LATTIA SUIHKULÄHDE  
HIEKKALAATIKKO  
HEVOSPATSAAT

VÄLIAIKAISET PYSÄKÖINTIALUEET

SADE/ LUMI - LOGGIA

LEIKKIKENTTÄ + PERGOLA



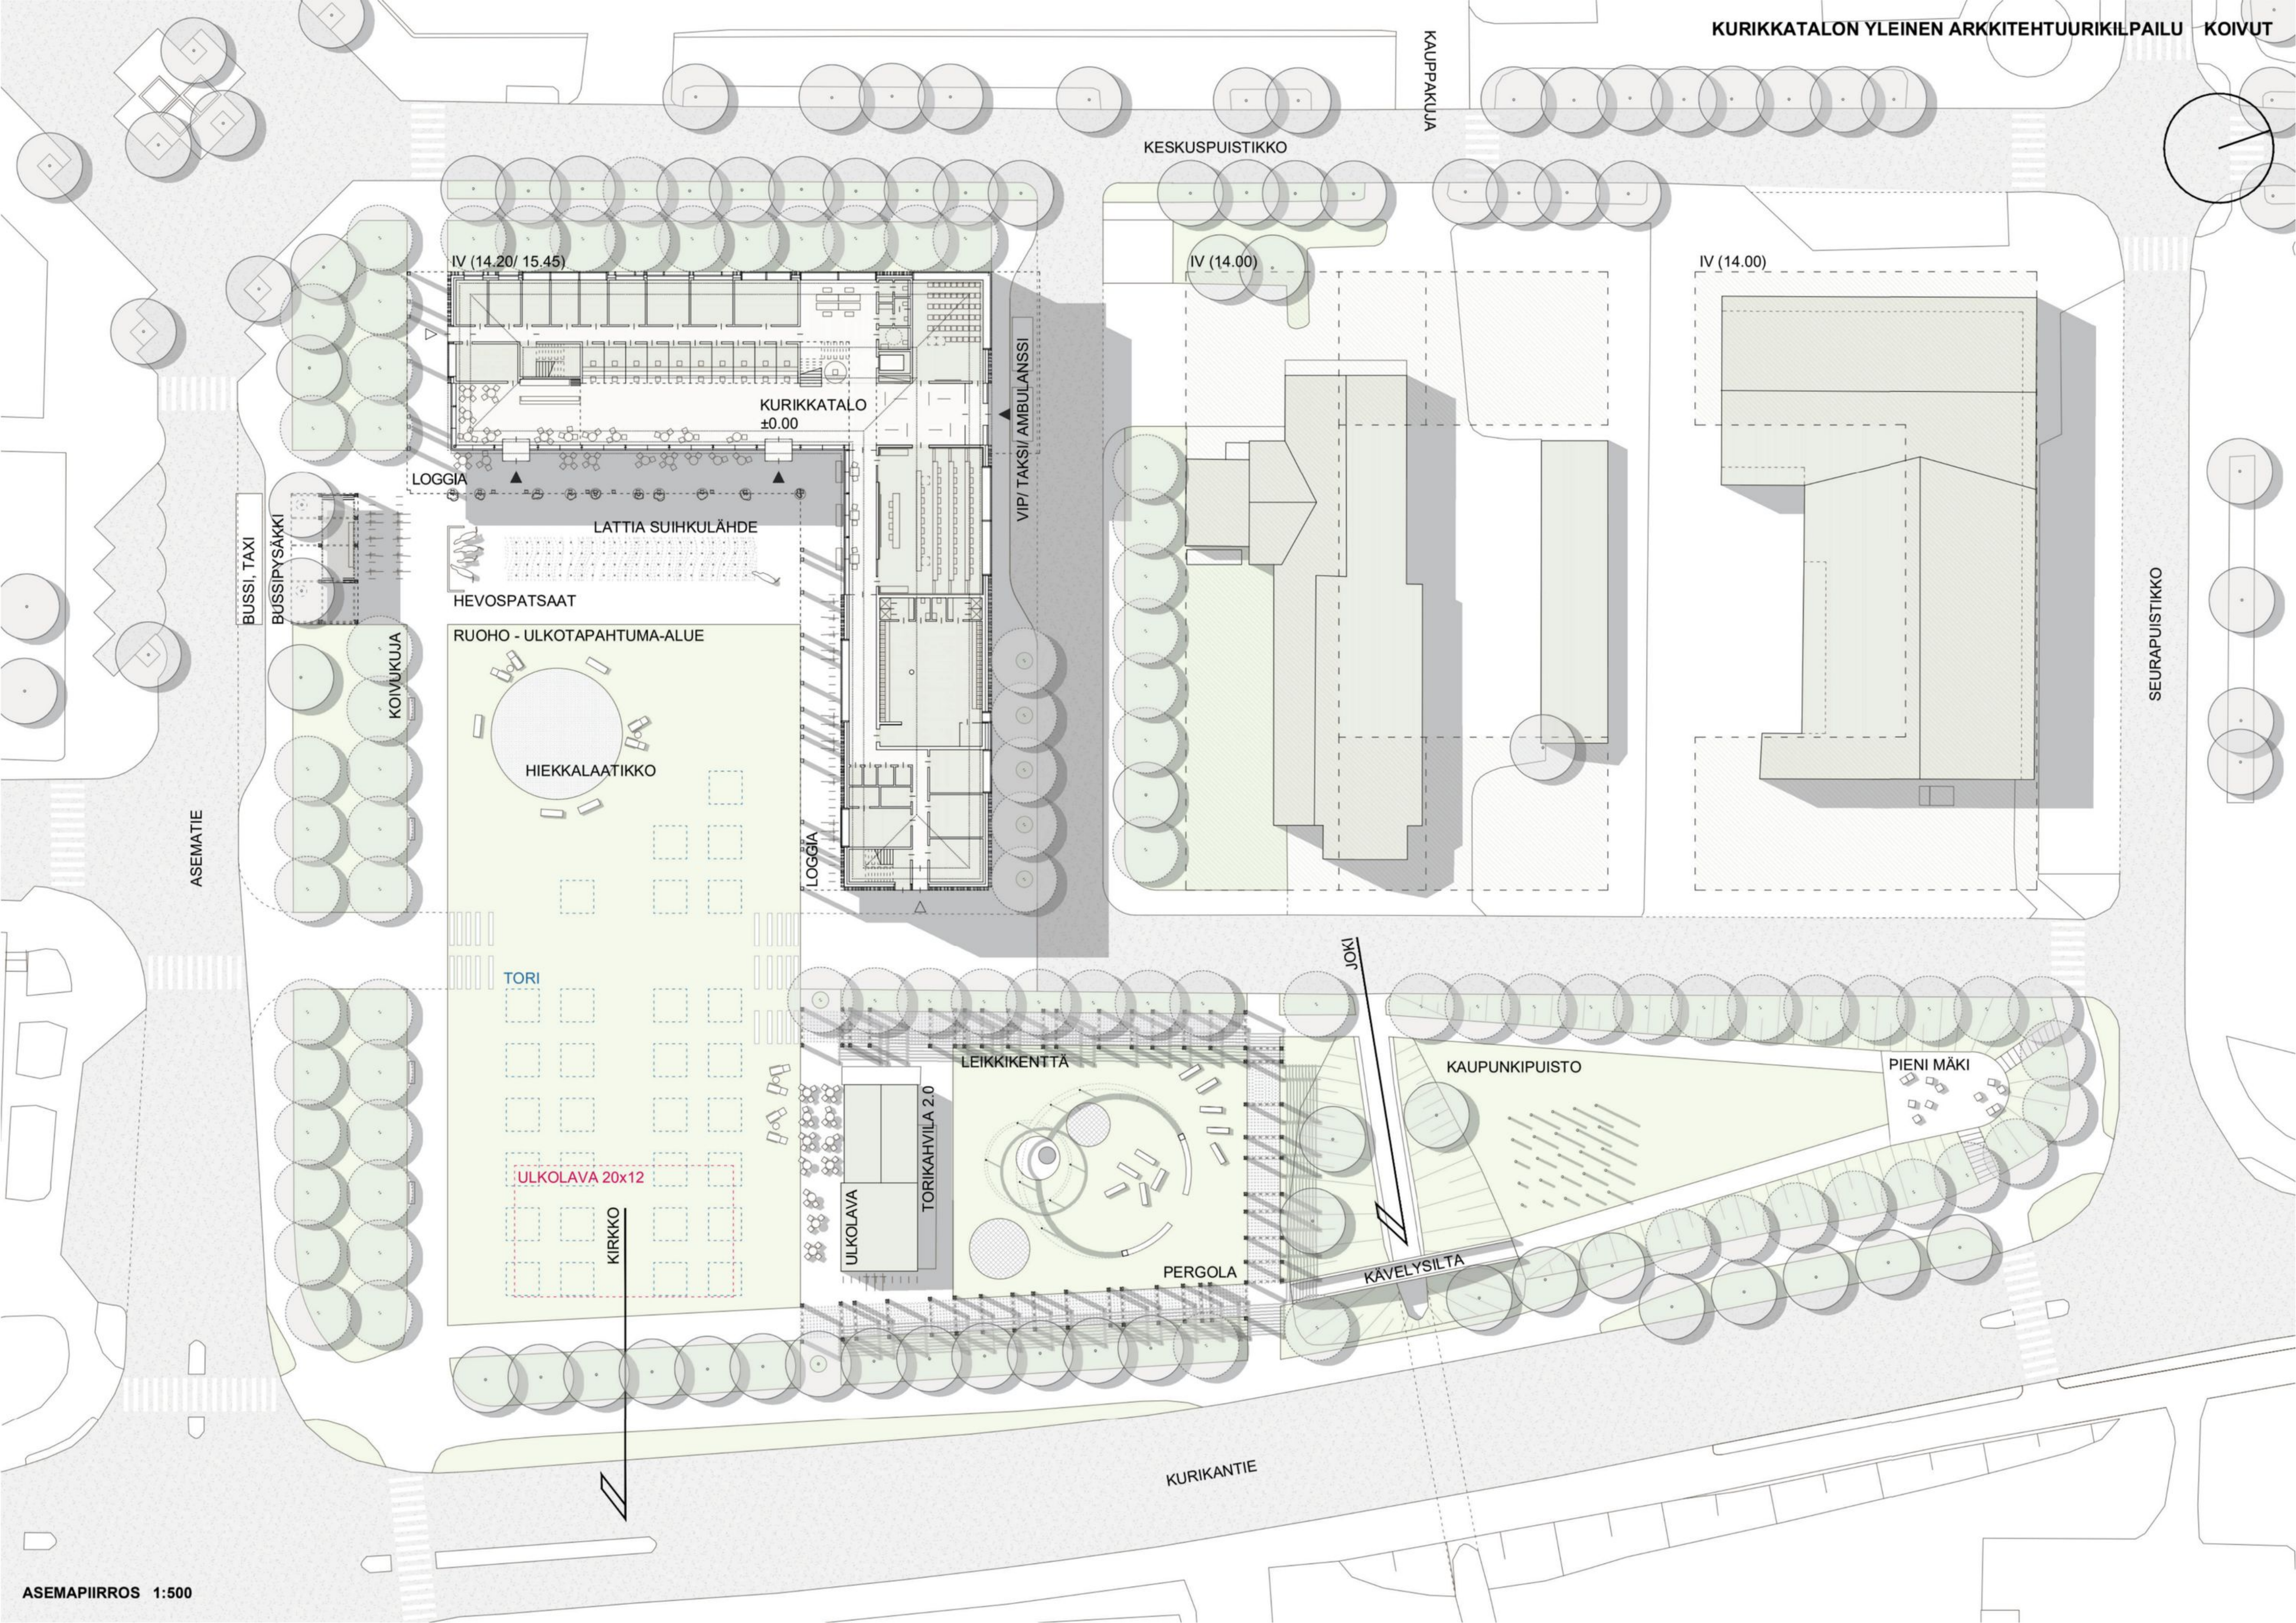

IV (14.20/ 15.45)

IV (14.00)

IV (14.00)

KURIKKATALO  
±0.00

LOGGIA

LATTIA SUIHKULÄHDE

HEVOSPATSAAAT

RUOHO - ULKOTAPAHTUMA-ALUE

HIEKKALAATIKKO

LOGGIA

VIP/ TAKSI/ AMBULANSSI

TORI

LEIKKIKENTTÄ

JOKI

KAUPUNKIPUISTO

PIENI MÄKI

ULKOLAVA 20x12

KIRKKO

TORIKAHVILA 2.0

ULKOLAVA

PERGOLA

KÄVELYSILTA

KURIKANTIE

BUSSI, TAXI

BUSSIPYSÄKKI


KOIVUKUJA

ASEMATIE

KAUPUNKITIE



SEURAPUISTIKKO



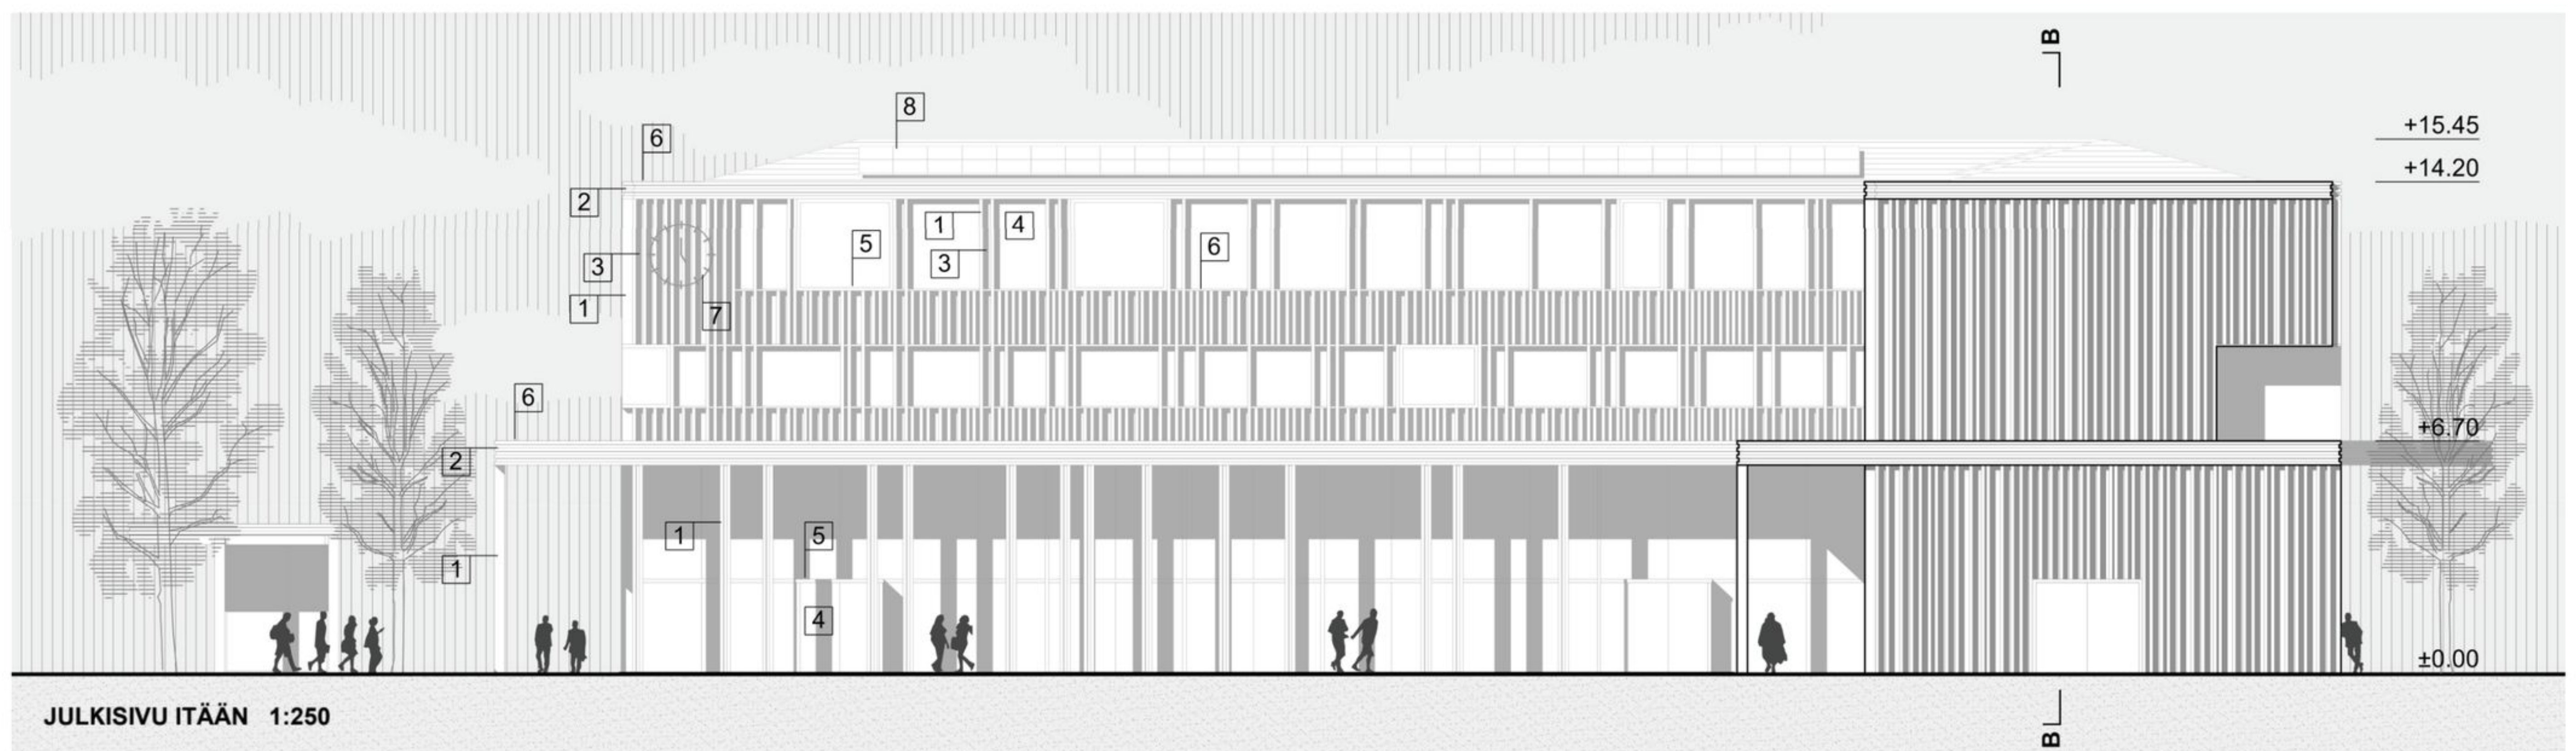

- 1 DOUGLASKUUSI, PINTAKÄSITELTY, B-s2, d0  
VAALEANVALKOINEN + LUONNOLLISEN PUUN RAKENNE
- 2 ARKKITEHTONINEN BETONI, HIEKKAPUHALLETTU PINTA  
VALKOINEN BETONI
- 3 KUITUSEMENTTIJULKISIVUPANEELIT  
GRAFIITTI
- 4 LASI  
NEUTRAALI
- 5 ALUMIINIPIUSEPÄNTEOLLISUUS  
GRAFIITTI
- 6 JAUHEMAALATTU ALUMIINI  
GRAFIITTI
- 7 RUOSTUMATON TERÄS PULVERIMAALATTU  
GRAFIITTI
- 8 TITAANISINKIN  
GRAFIITTI



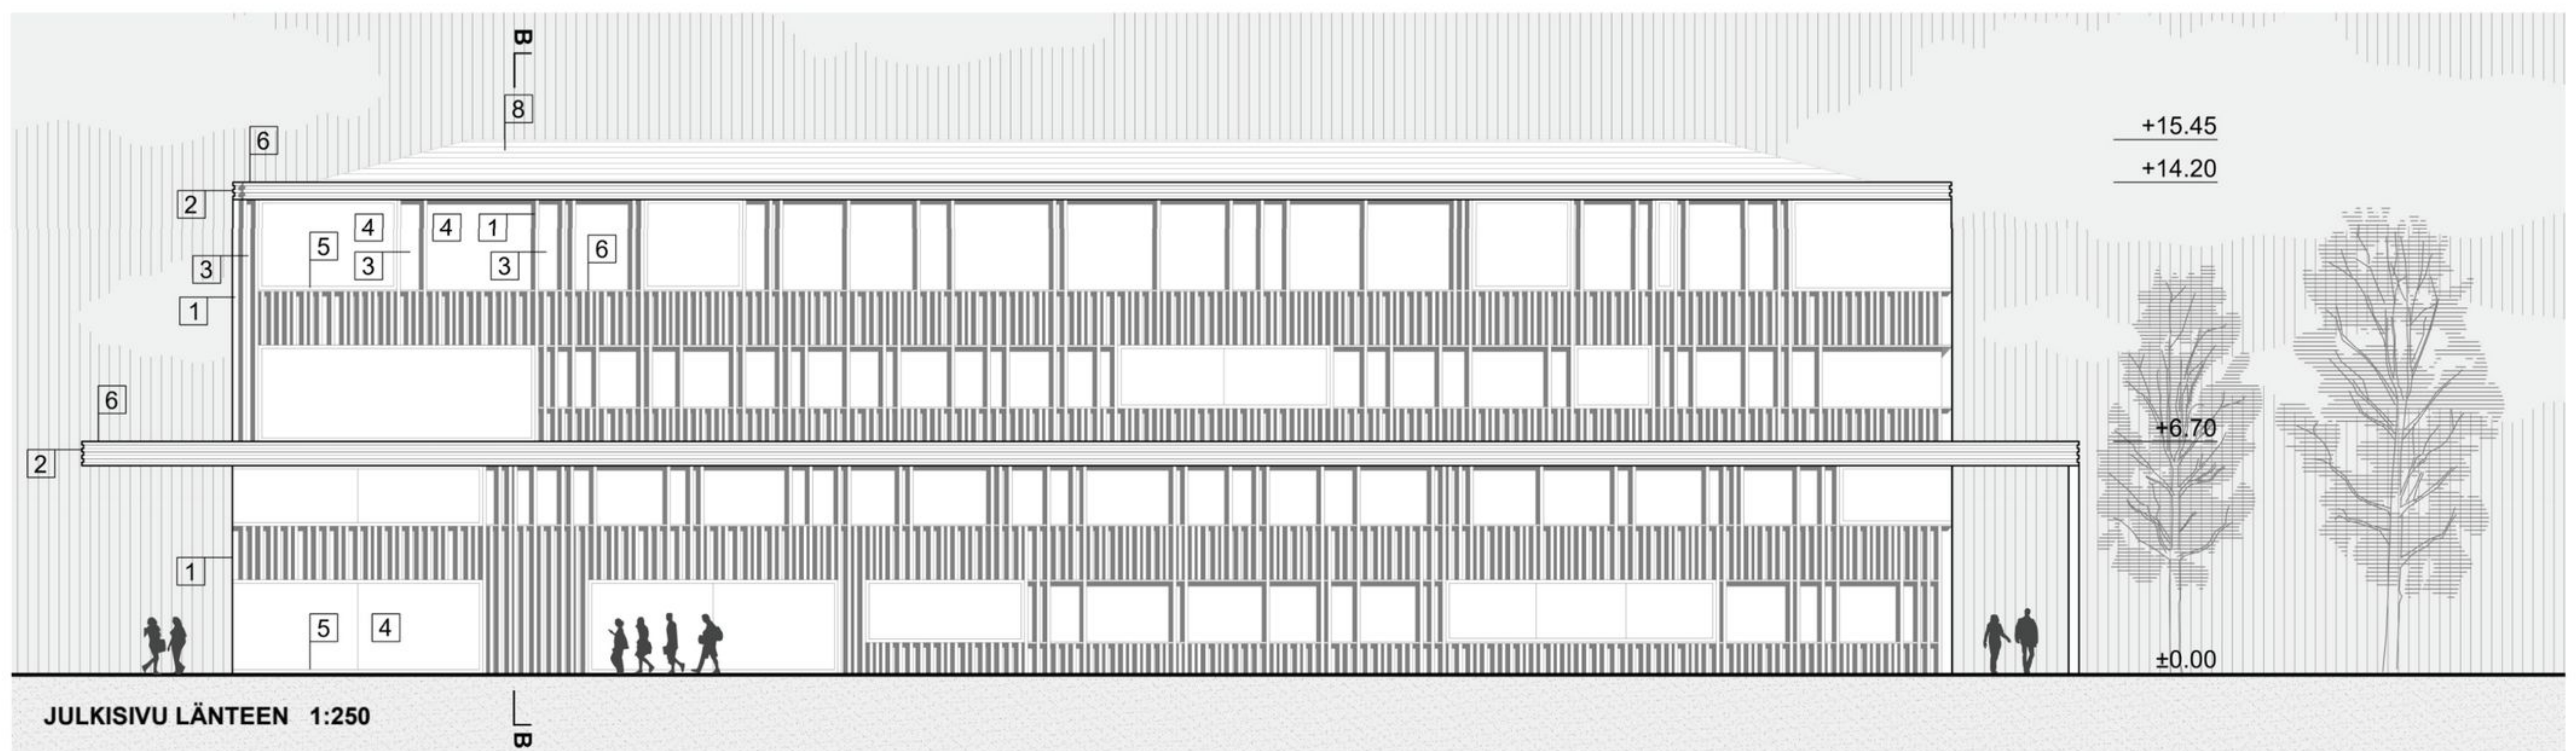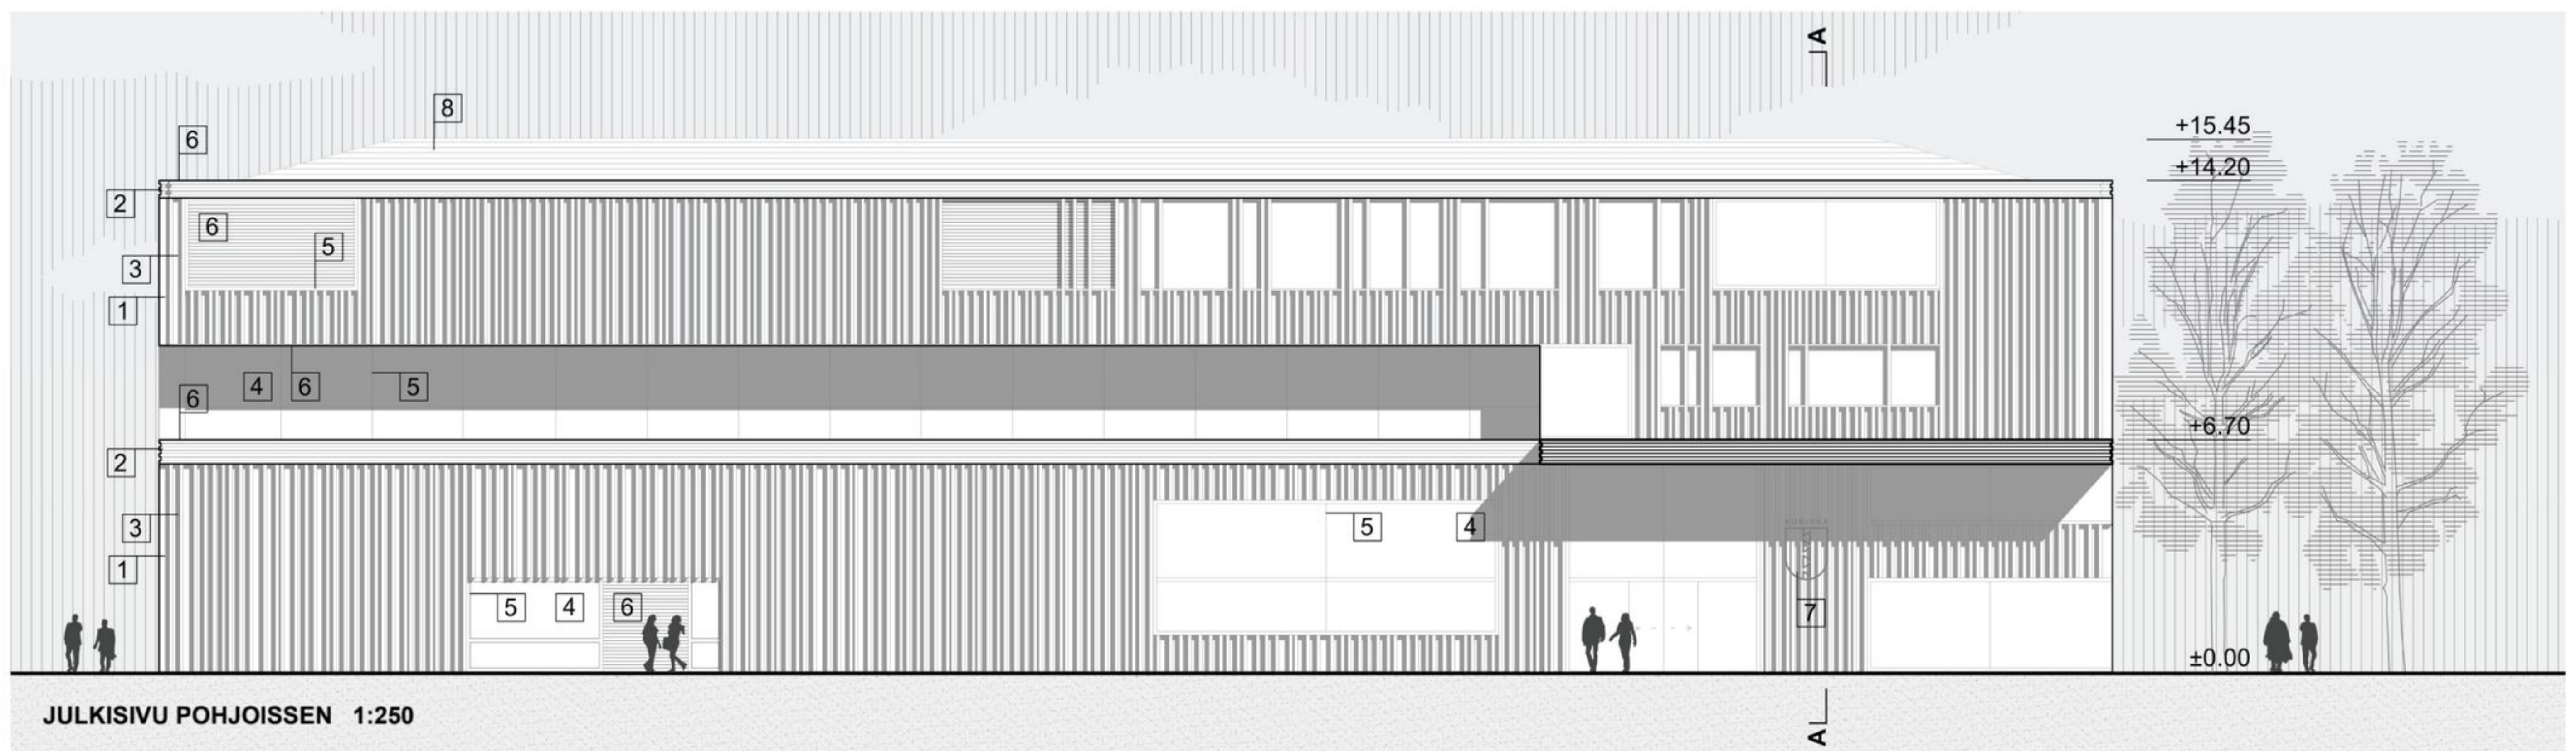

- 1 DOUGLASKUUSI, PINTAKÄSITELTY, B-s2, d0  
VAALEANVALKOINEN + LUONNOLLISEN PUUN RAKENNE
- 2 ARKKITEHTONINEN BETONI, HIEKKAPUHALLETTU PINTA  
VALKOINEN BETONI
- 3 KUITUSEMENTTIJULKISIVUPANEELIT  
GRAFIITTI
- 4 LASI  
NEUTRAALI
- 5 ALUMIINIPUUSEPÄNTEOLLISUUS  
GRAFIITTI
- 6 JAUHEMAALATTU ALUMIINI  
GRAFIITTI
- 7 RUOSTUMATON TERÄS PULVERIMAALATTU  
GRAFIITTI
- 8 TITAANISINKIN  
GRAFIITTI