









VIISTOILMAKUVAUPOTUS  
KURIKKATALON YLEINEN ARKKITEHTUURIKILPAILU  
Nimimerkki: Curicca

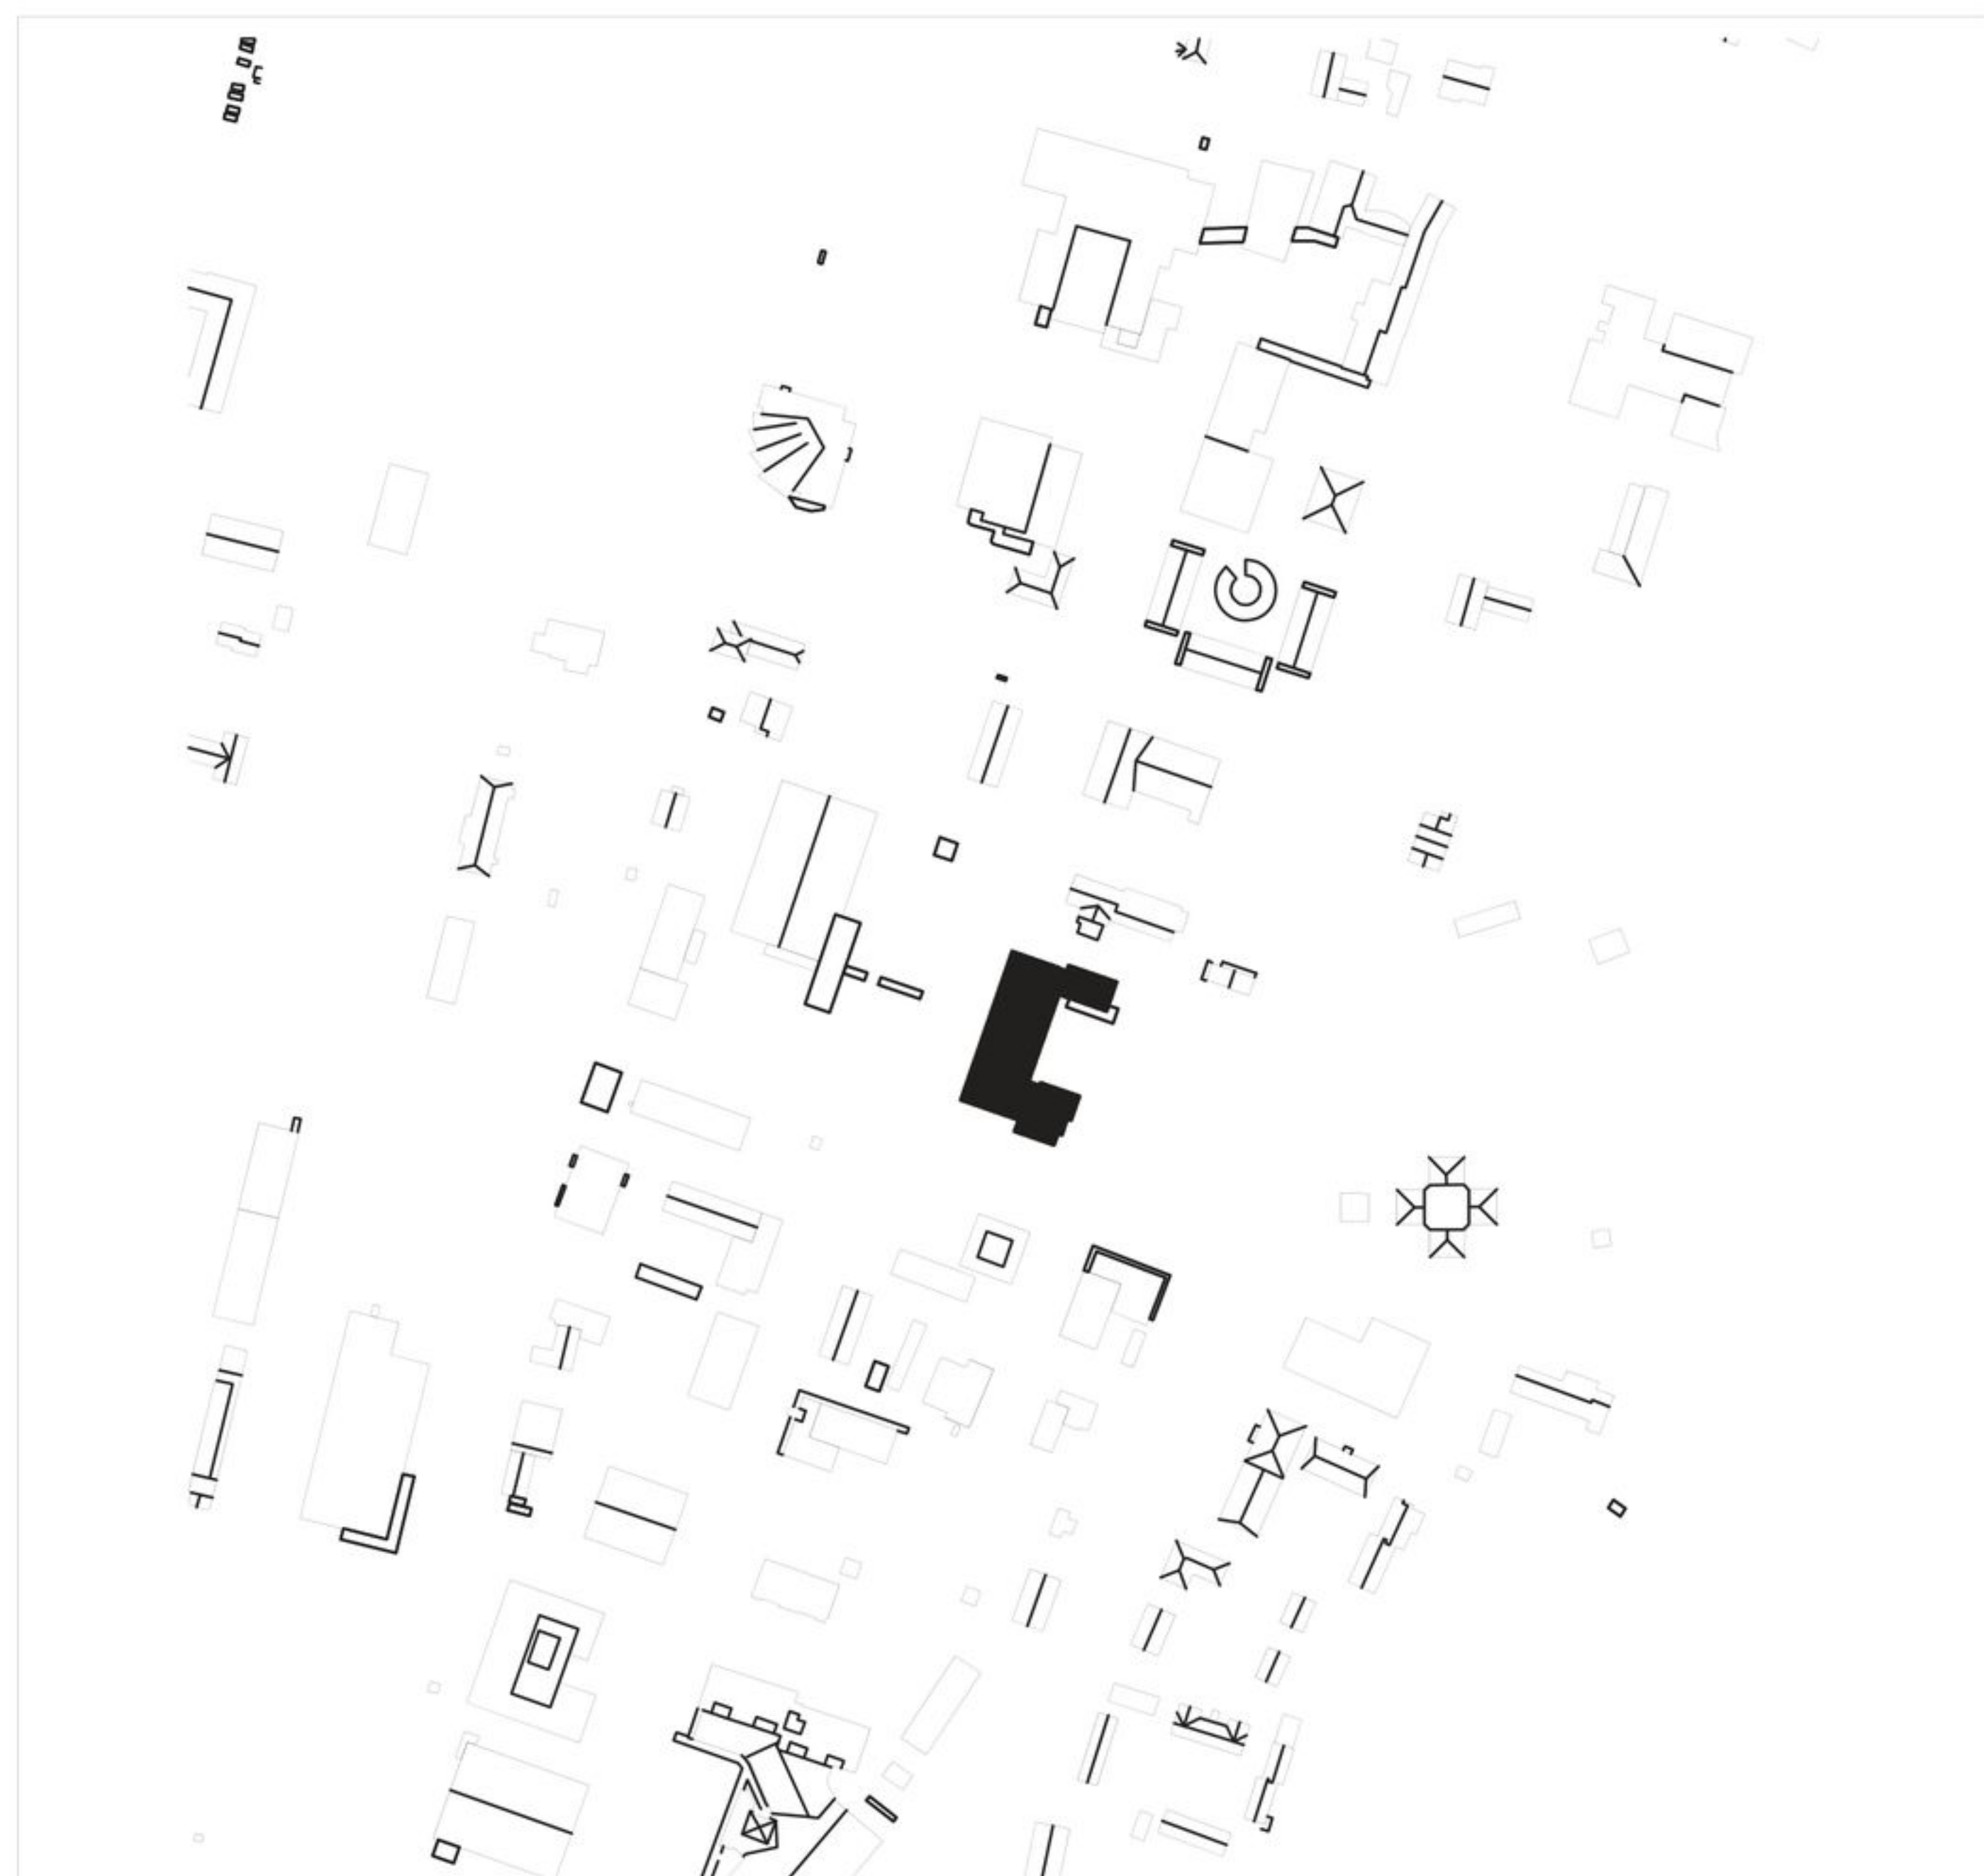

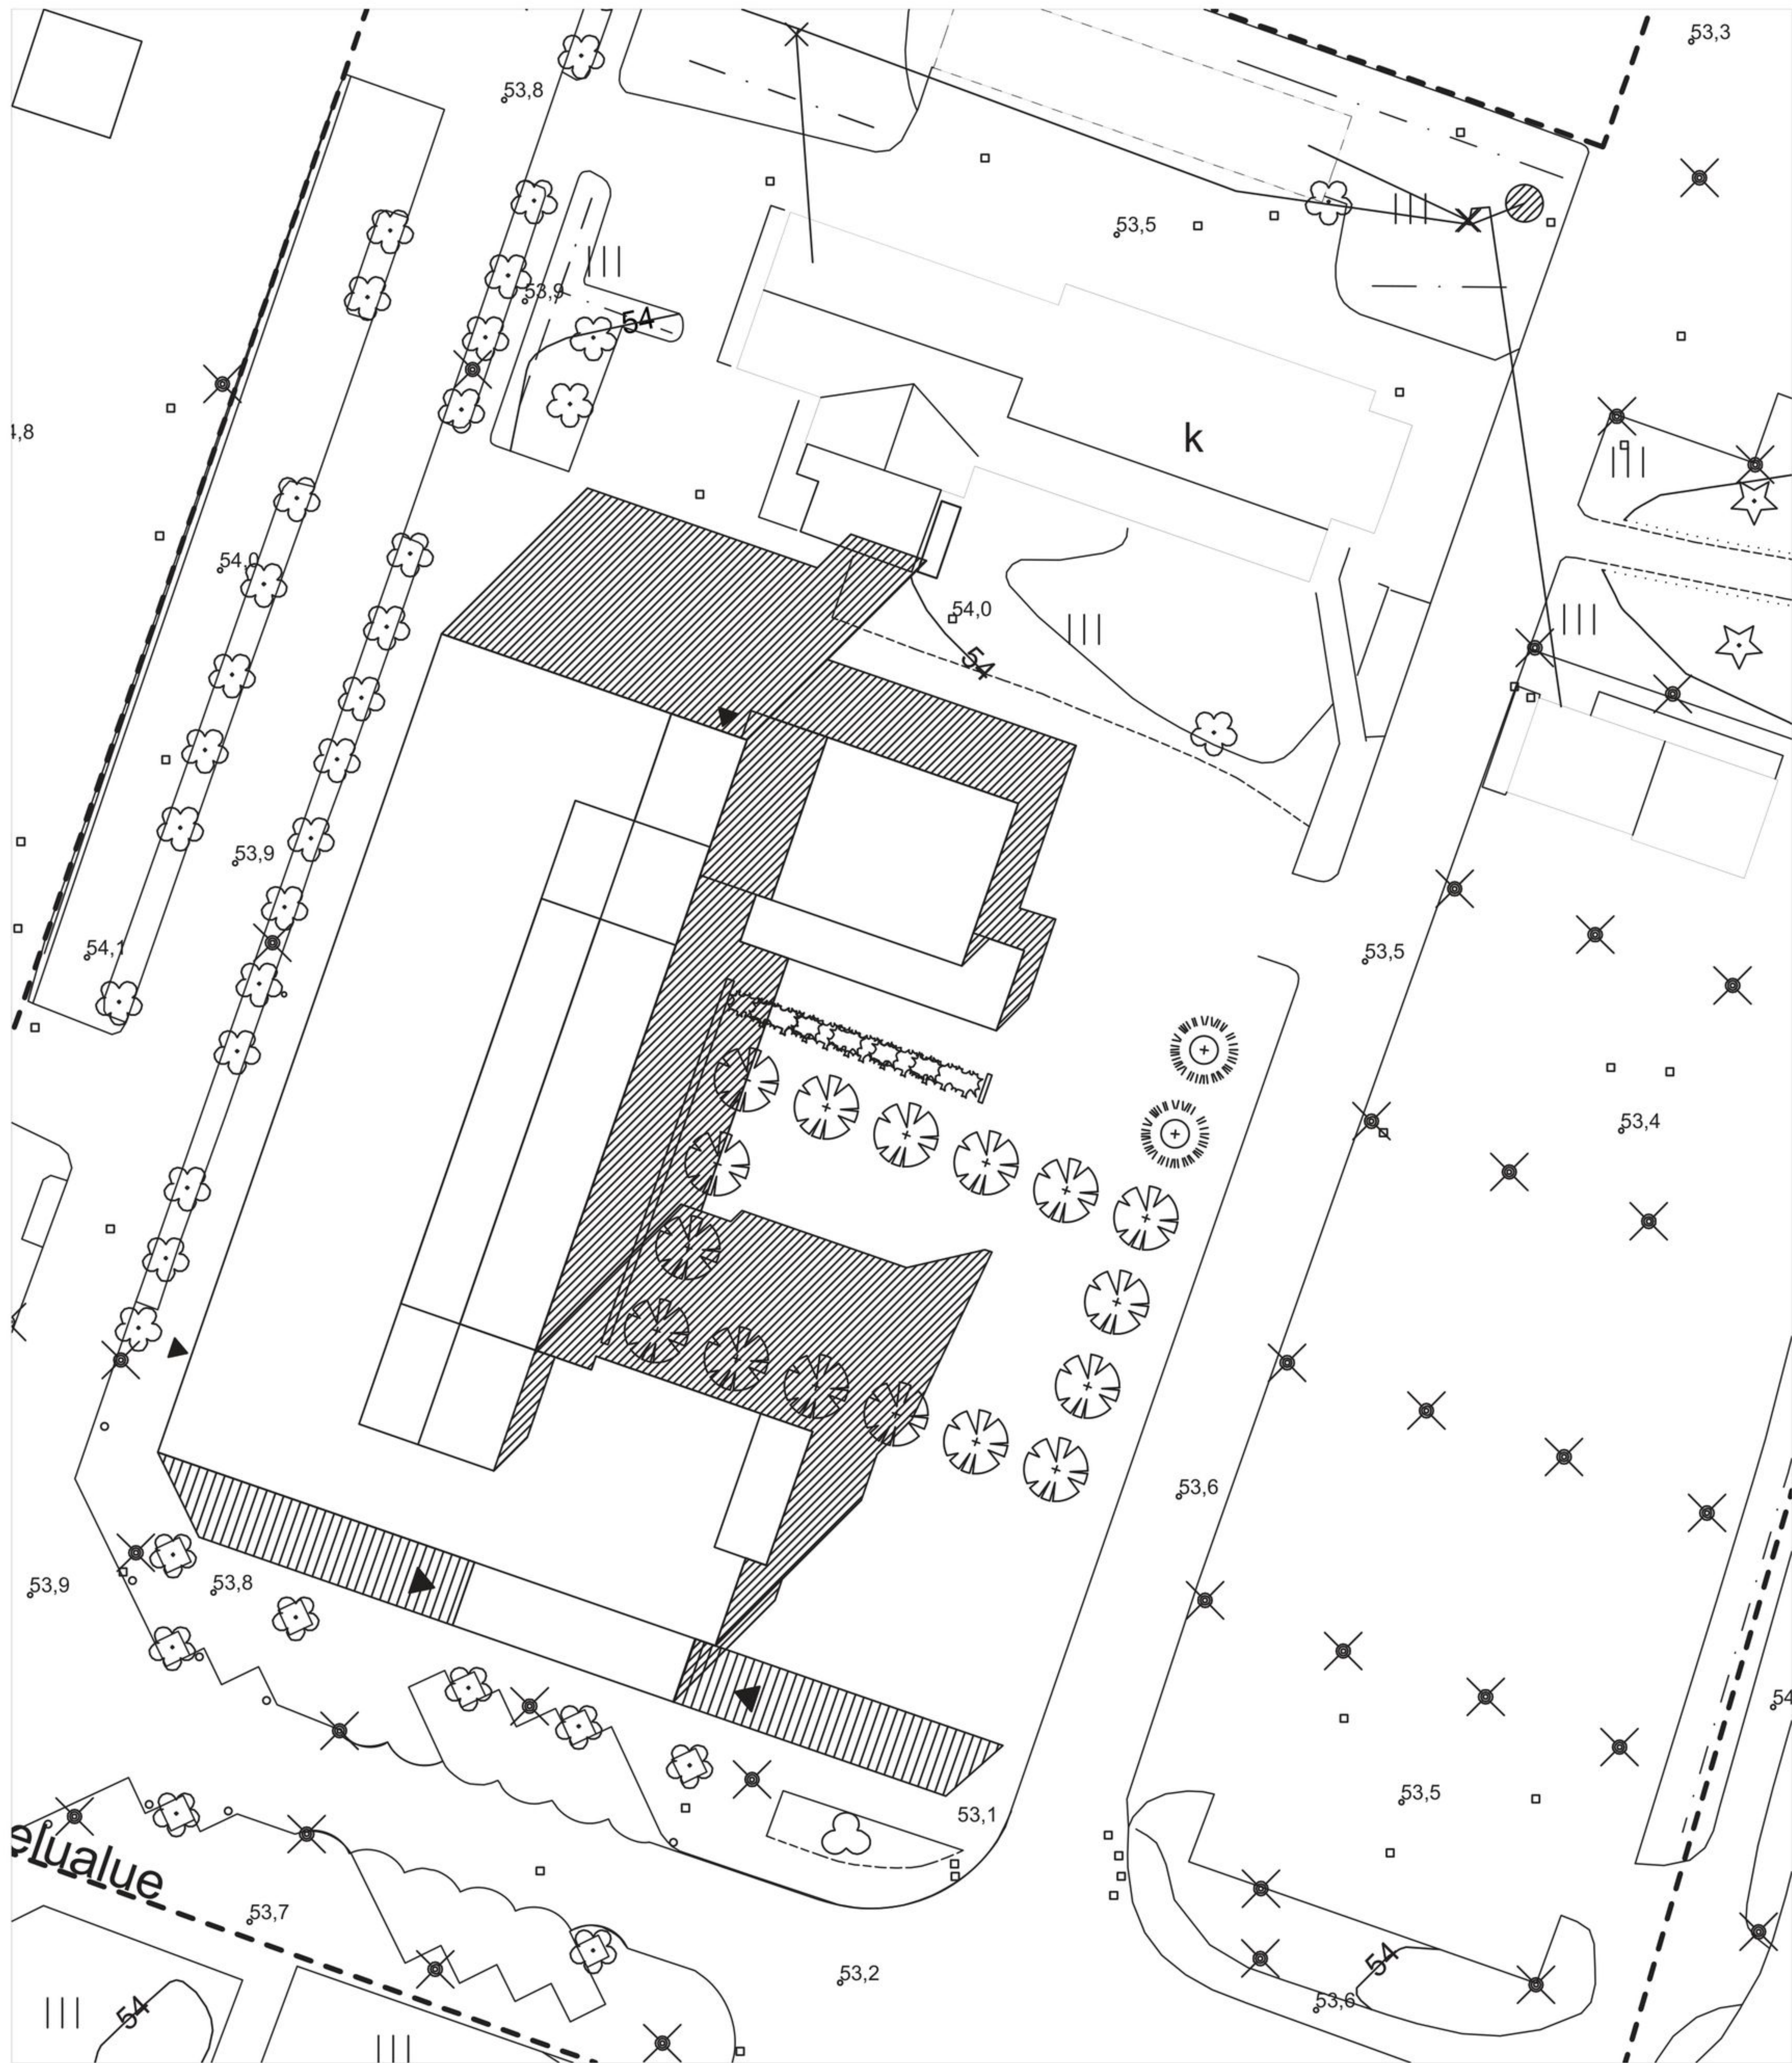

RAKENNUKSEN LIITTYMINEN YMPÄRISTÖÖN 1:5000  
 ASEMAPIIRUSTUS 1:500  
 KURIKKATALON YLEINEN ARKKITEHTUURIKILPAILU  
 Nimimerkki: Curicca



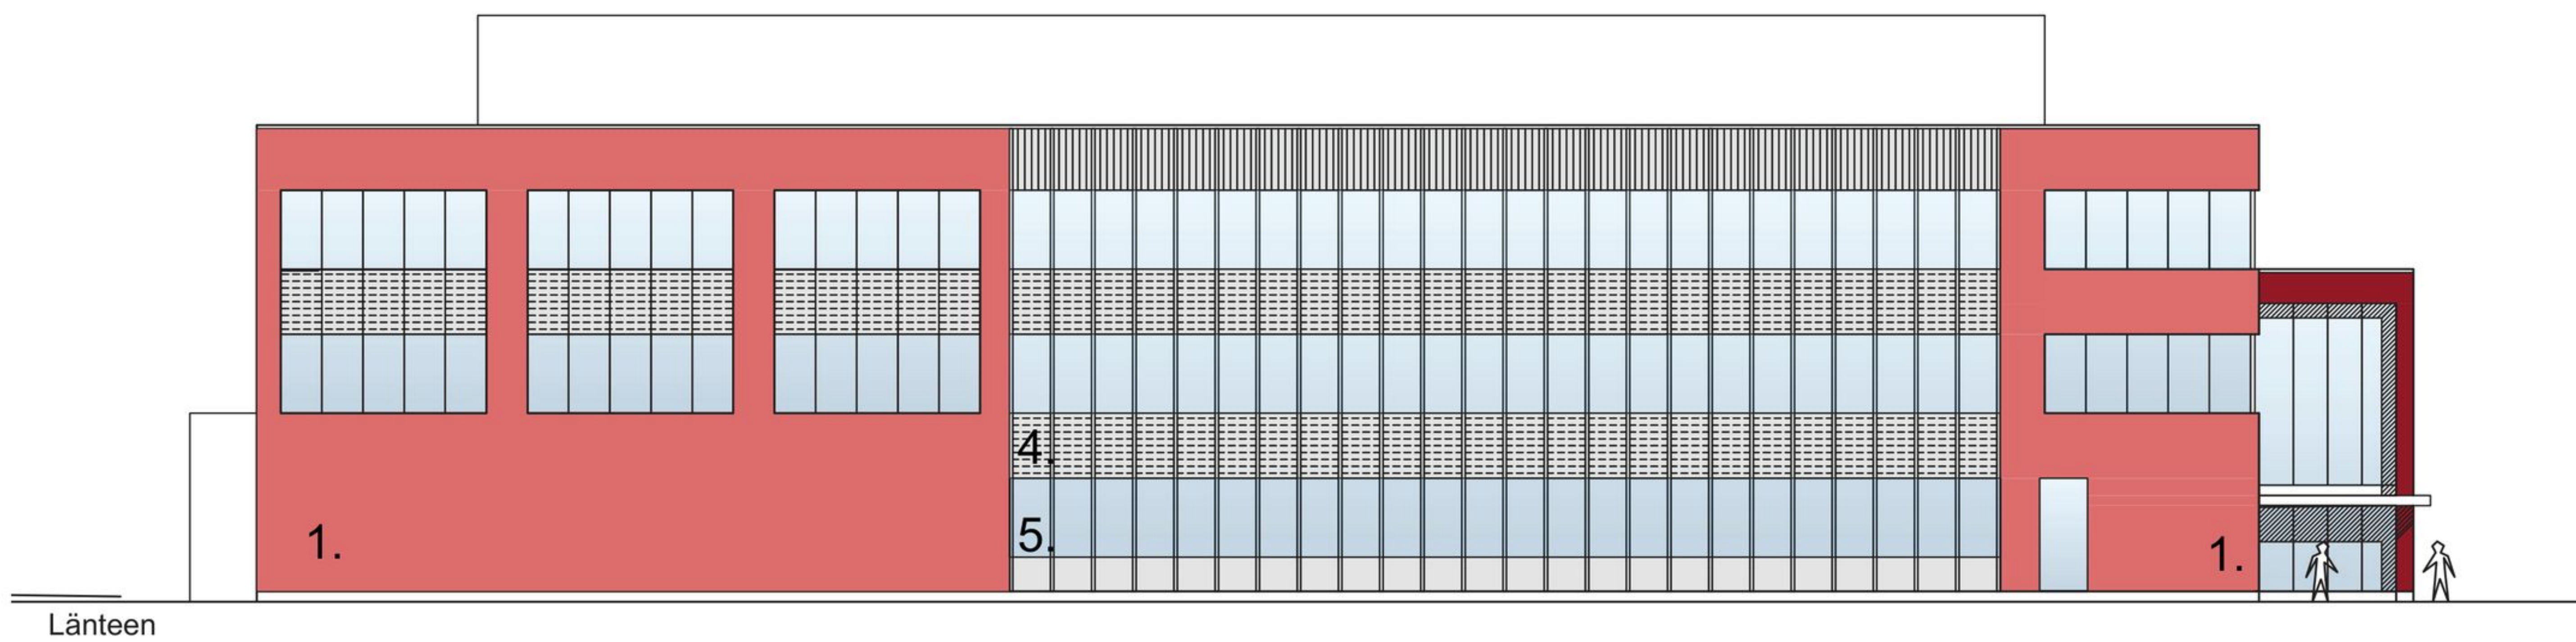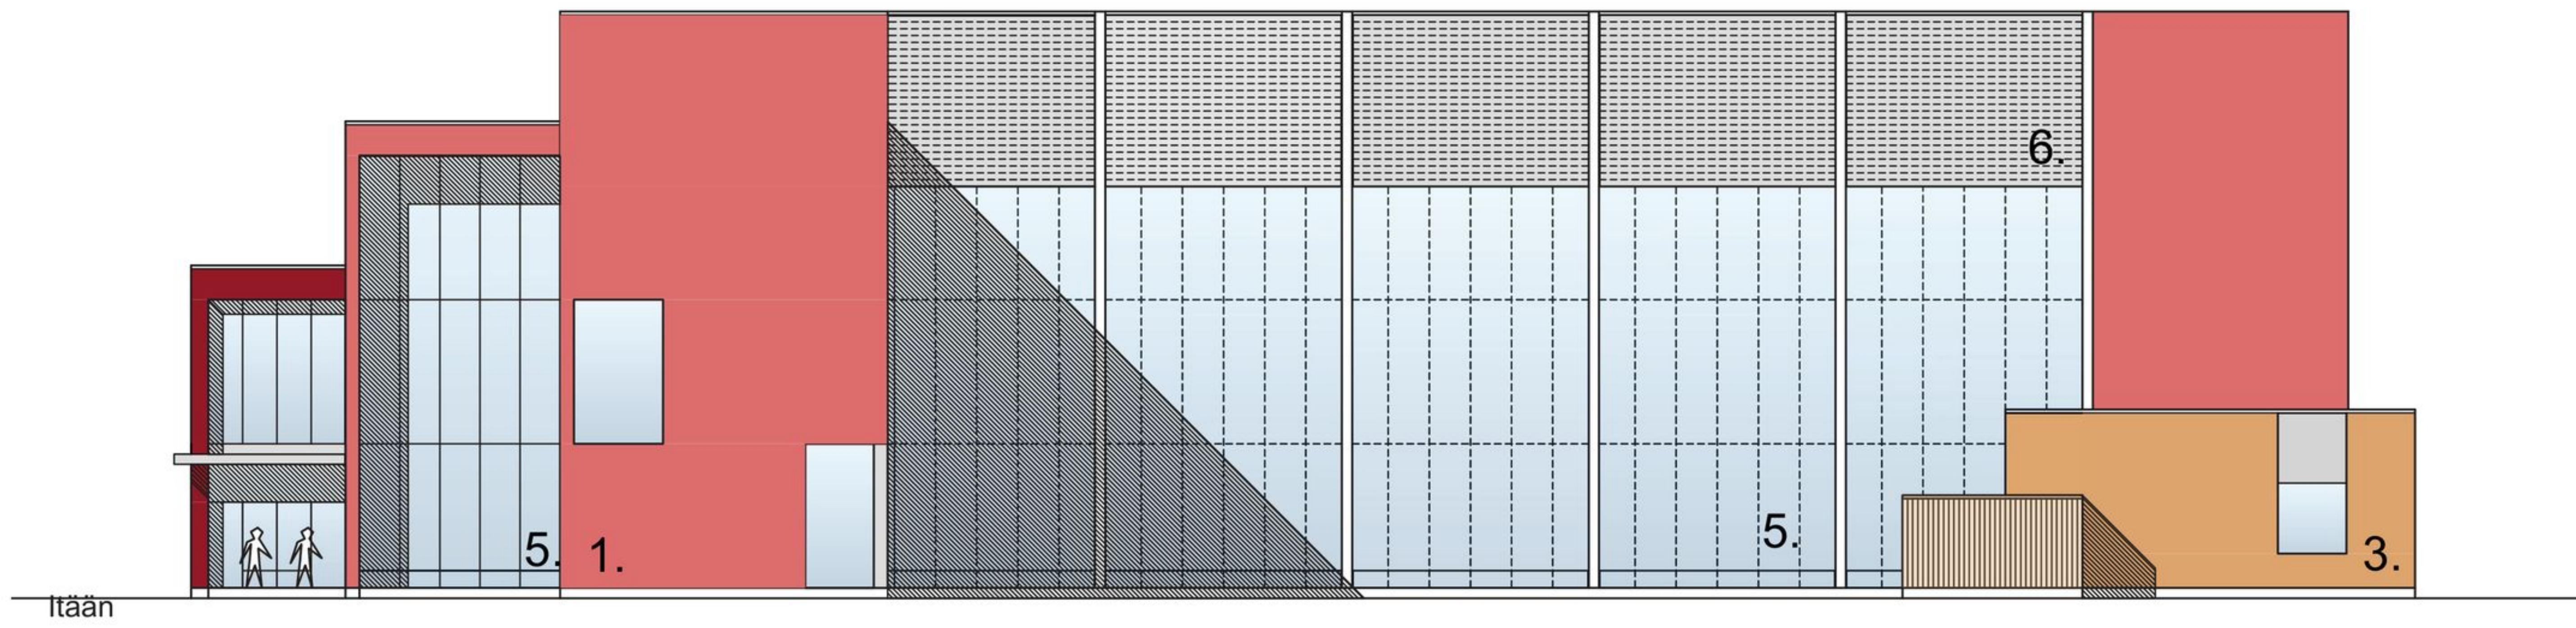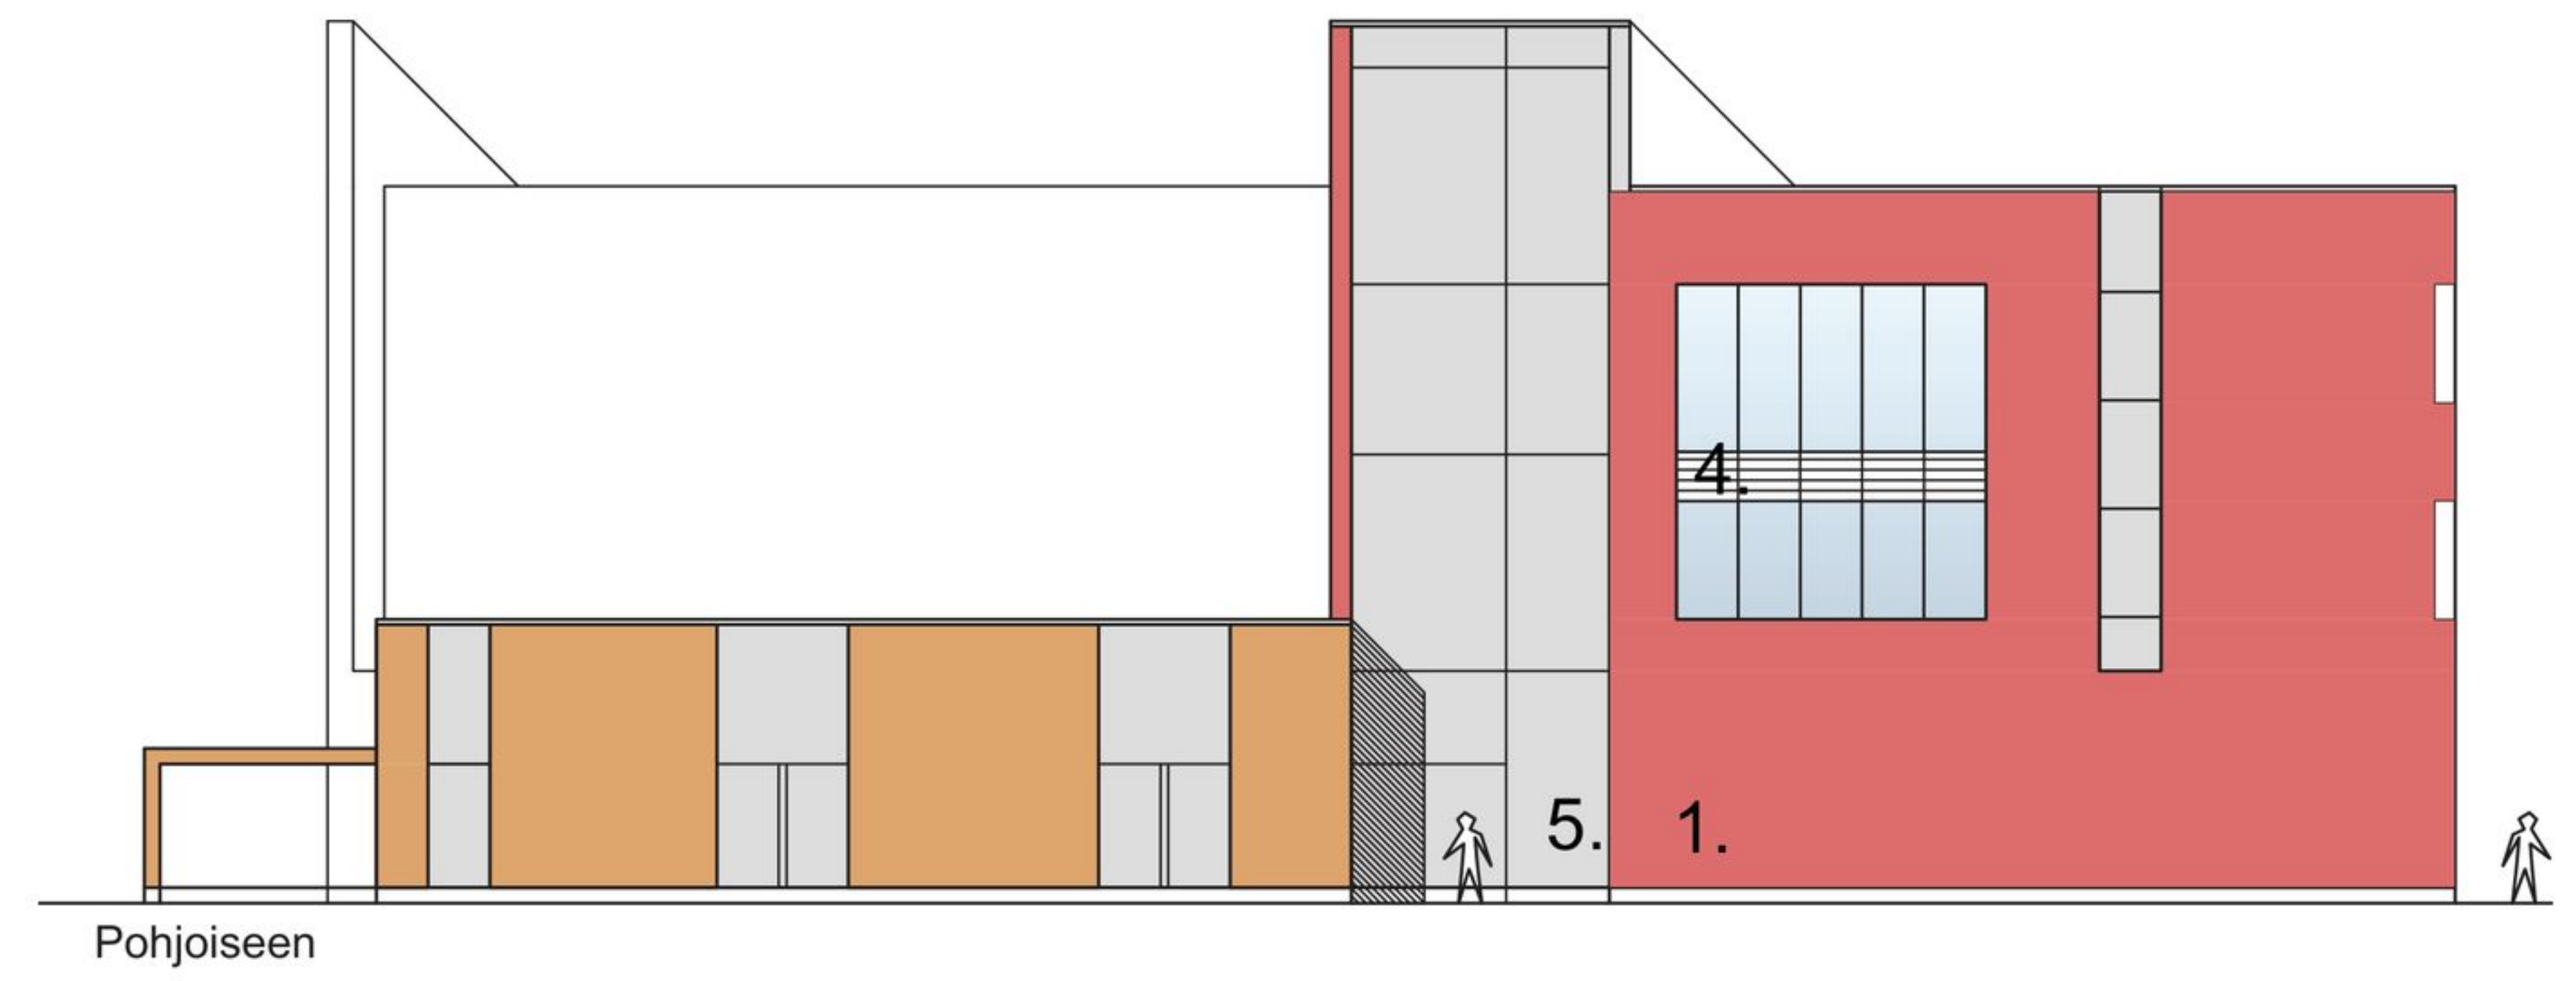
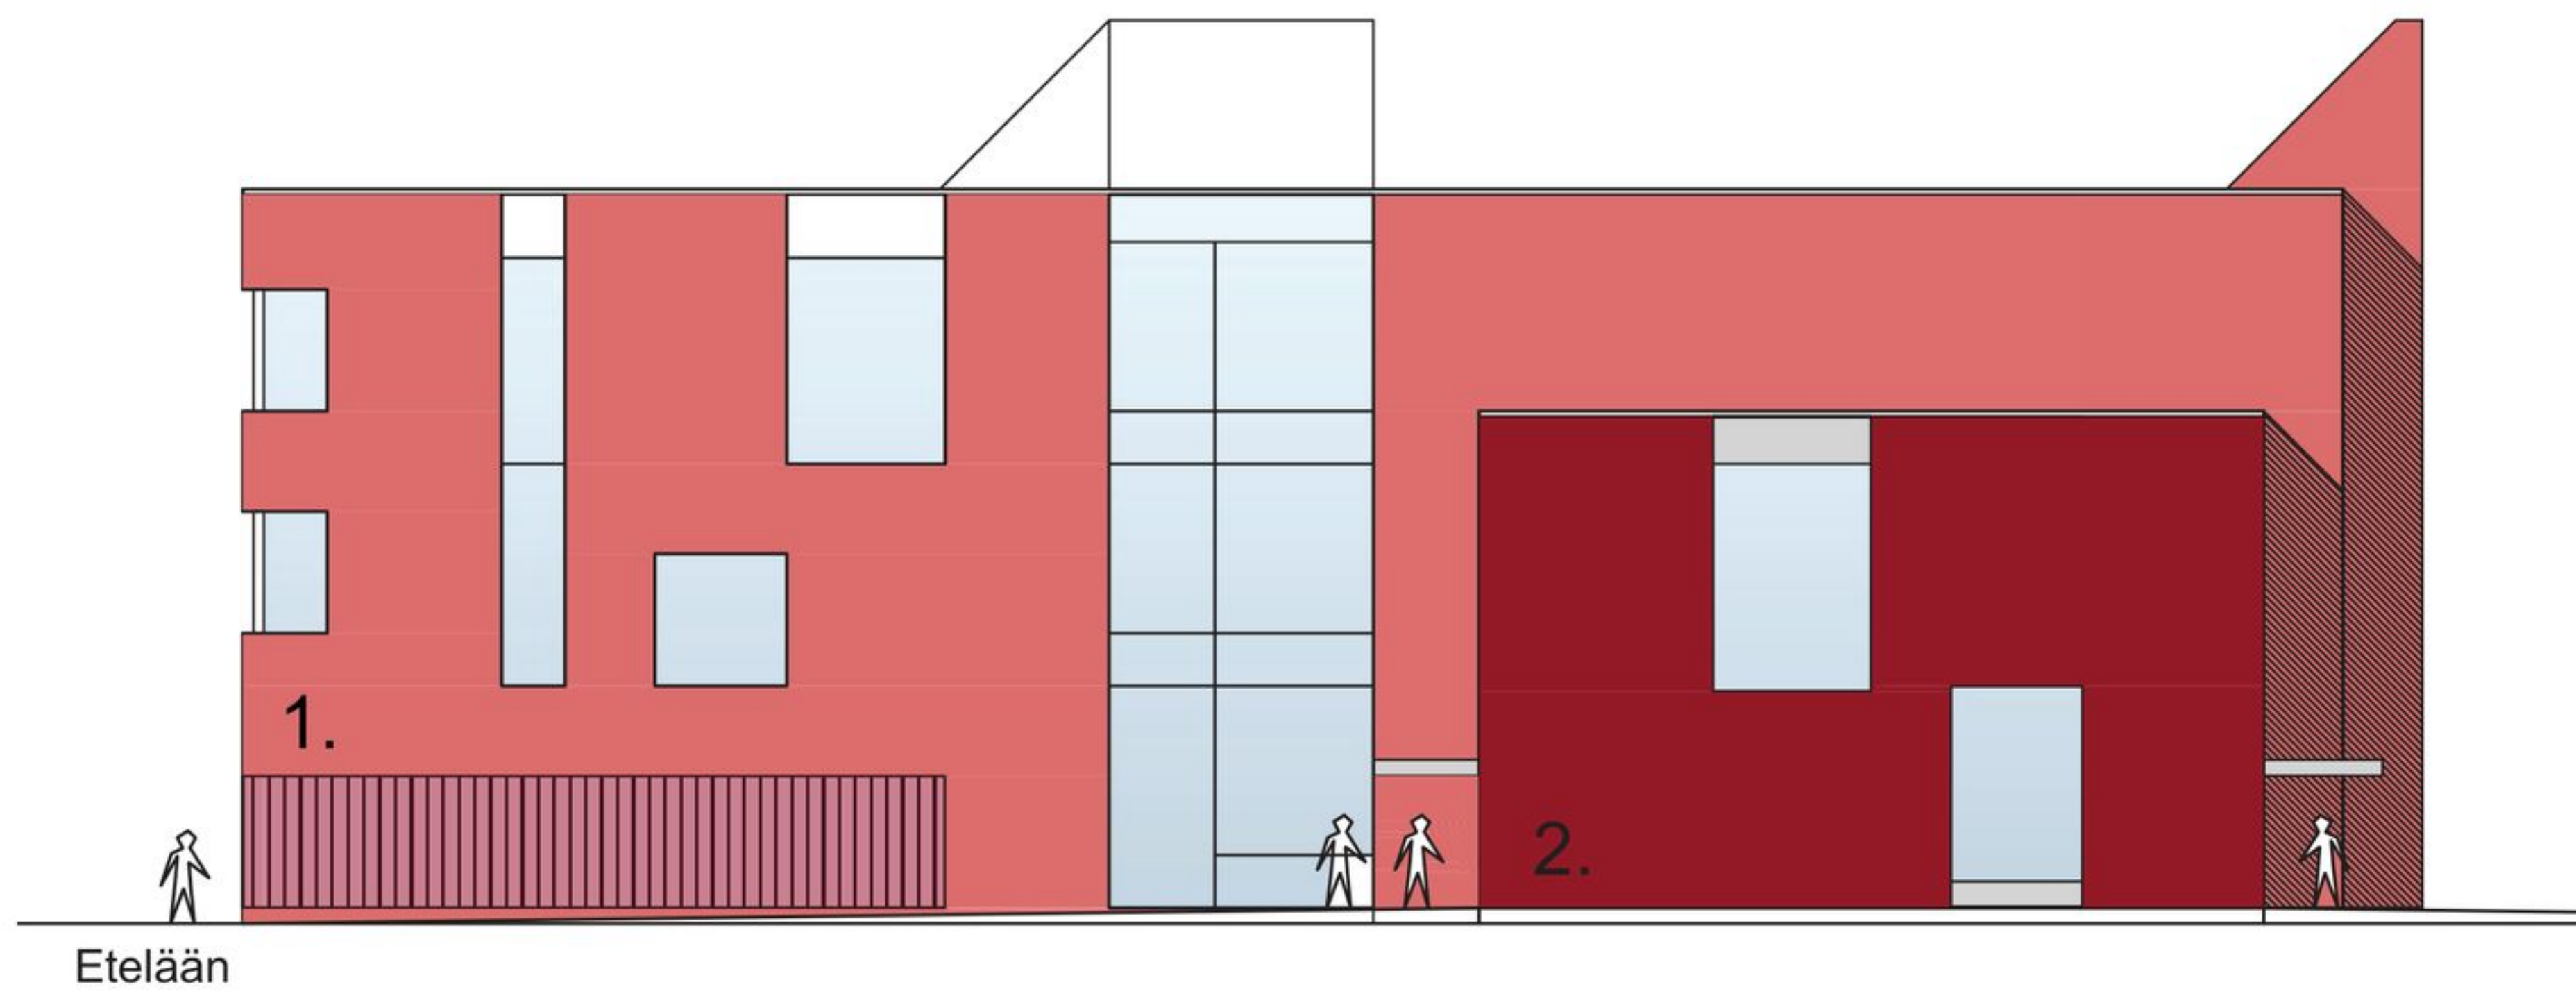


1. Punatiili, vaalea
2. Punatiili, tumma
3. Tiili, okran-keltainen
4. Alumiinisäleikkö
5. Lasi
6. Aurinkopaneeli tai alumiinisäleikkö

JULKISIVUT 1:250

KURIKKATALON YLEINEN ARKKITEHTUURIKILPAILU  
Nimimerkki: Curicca



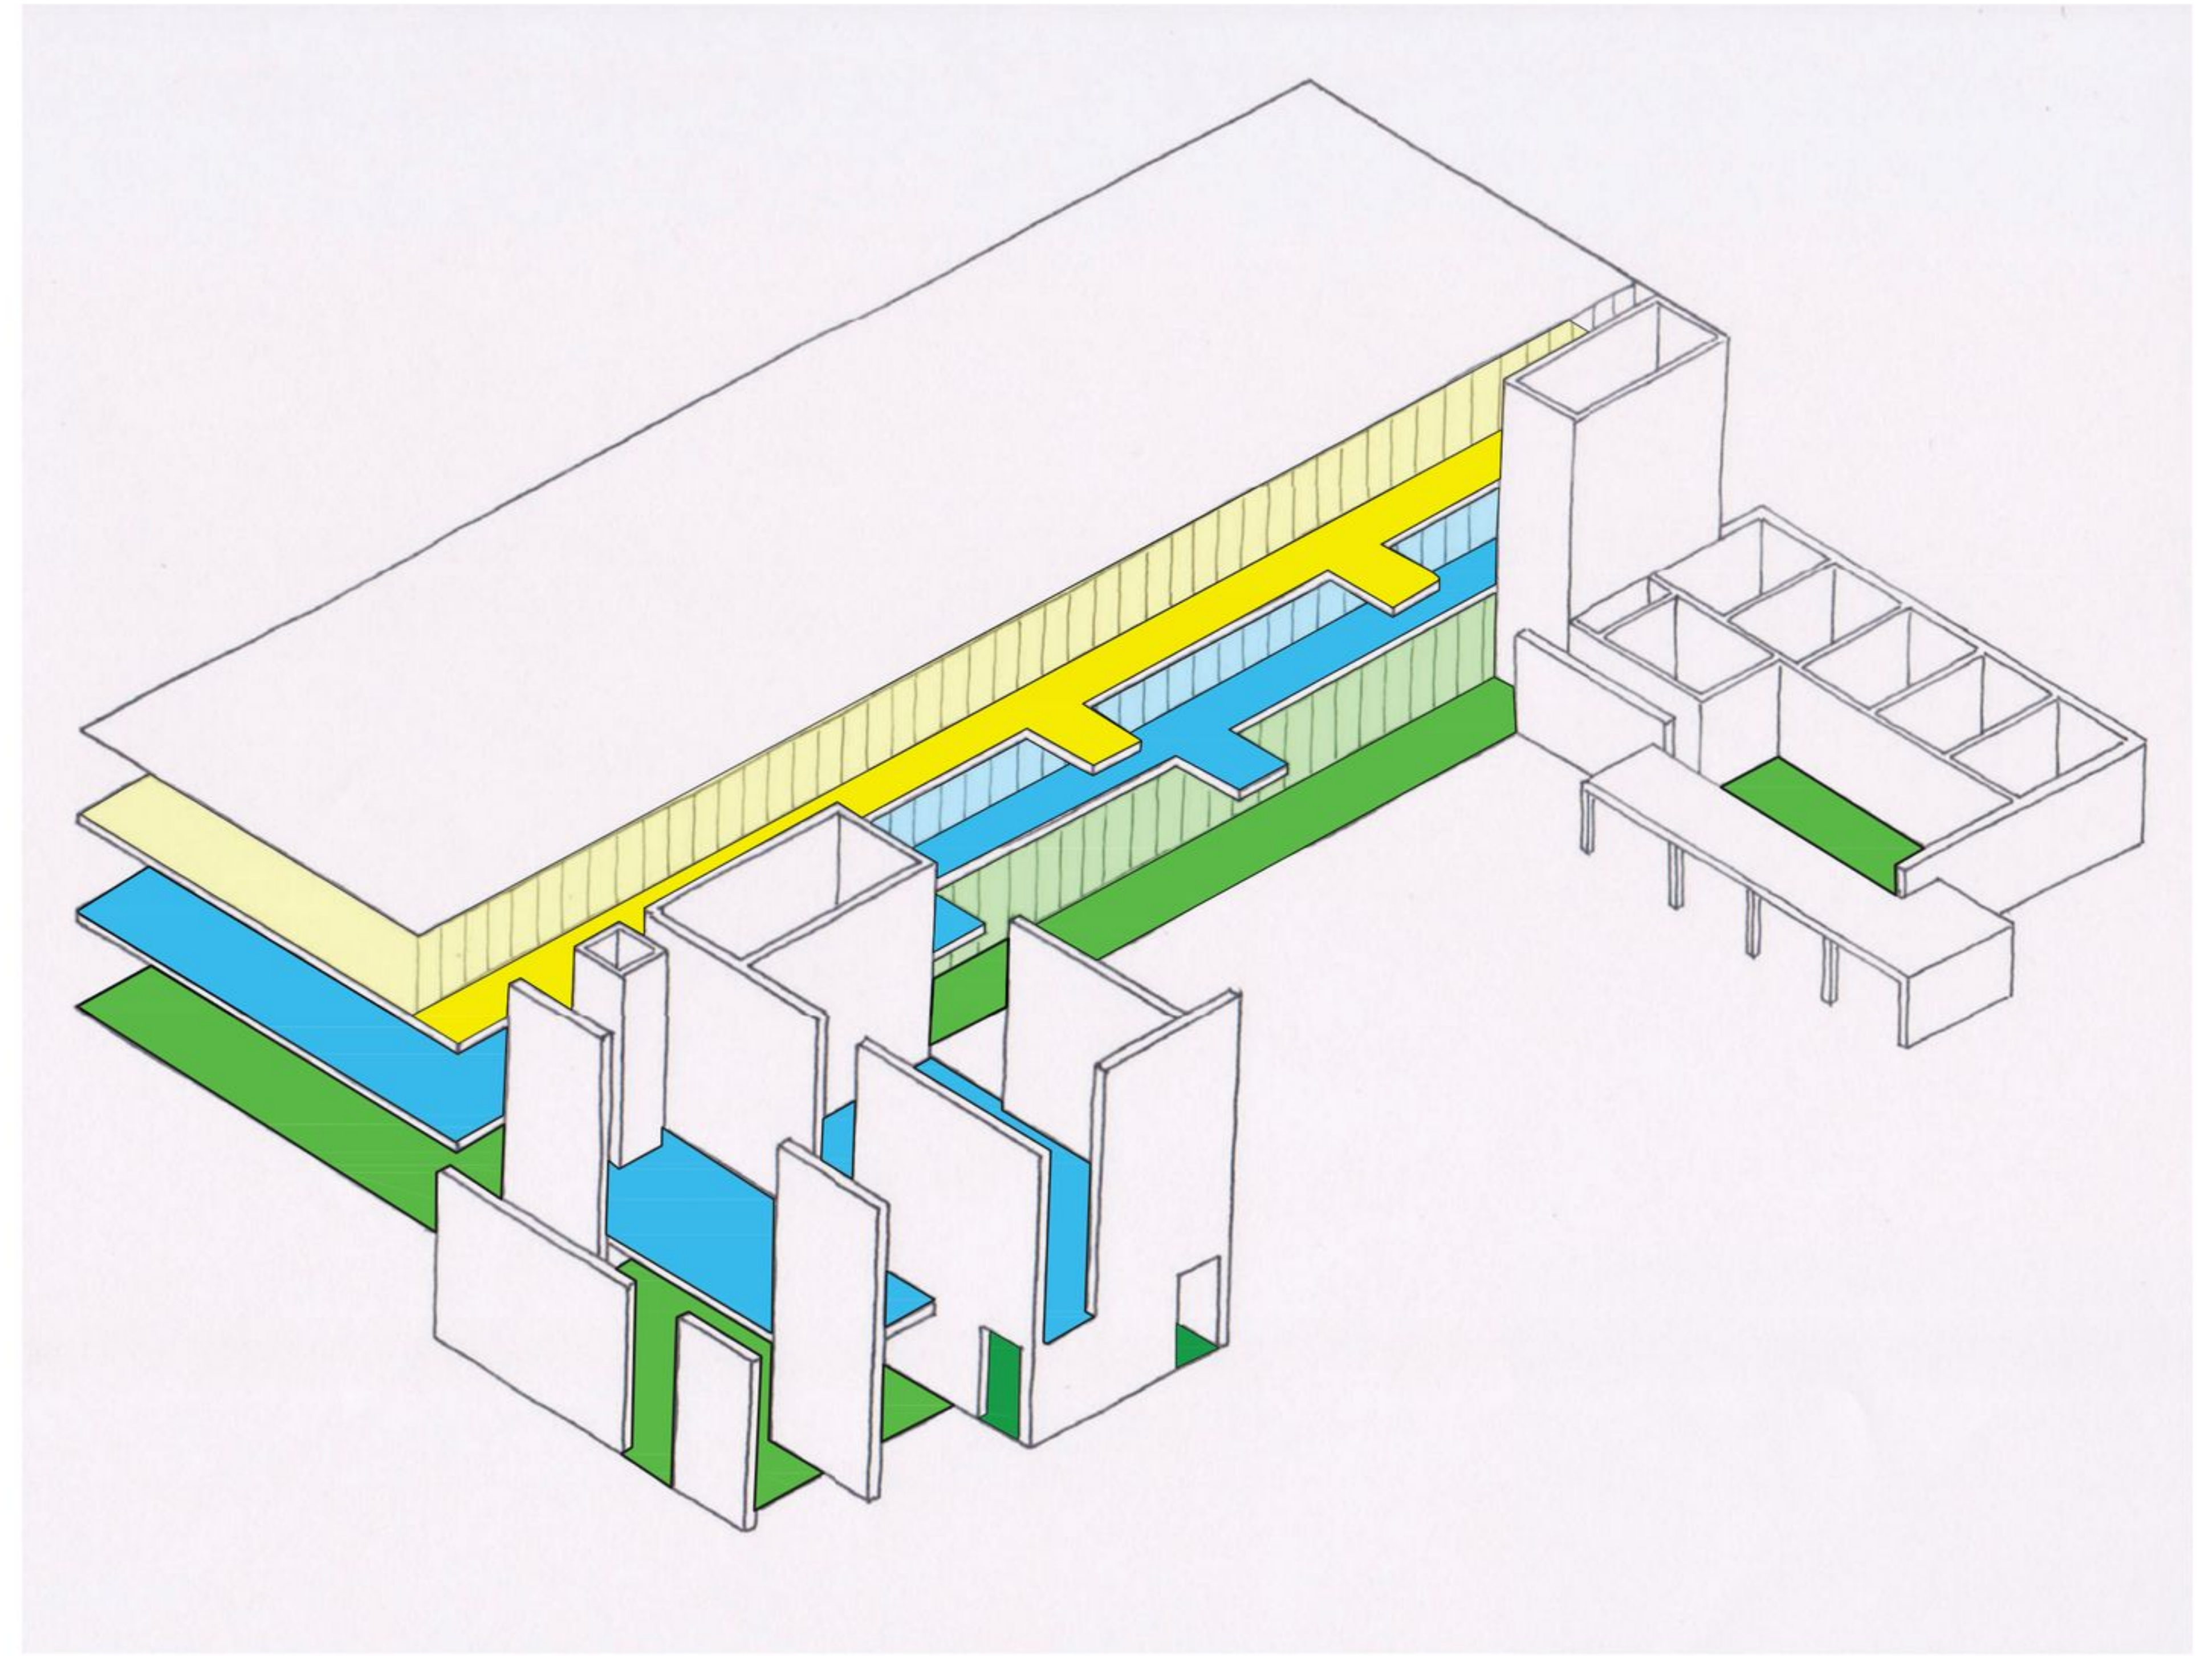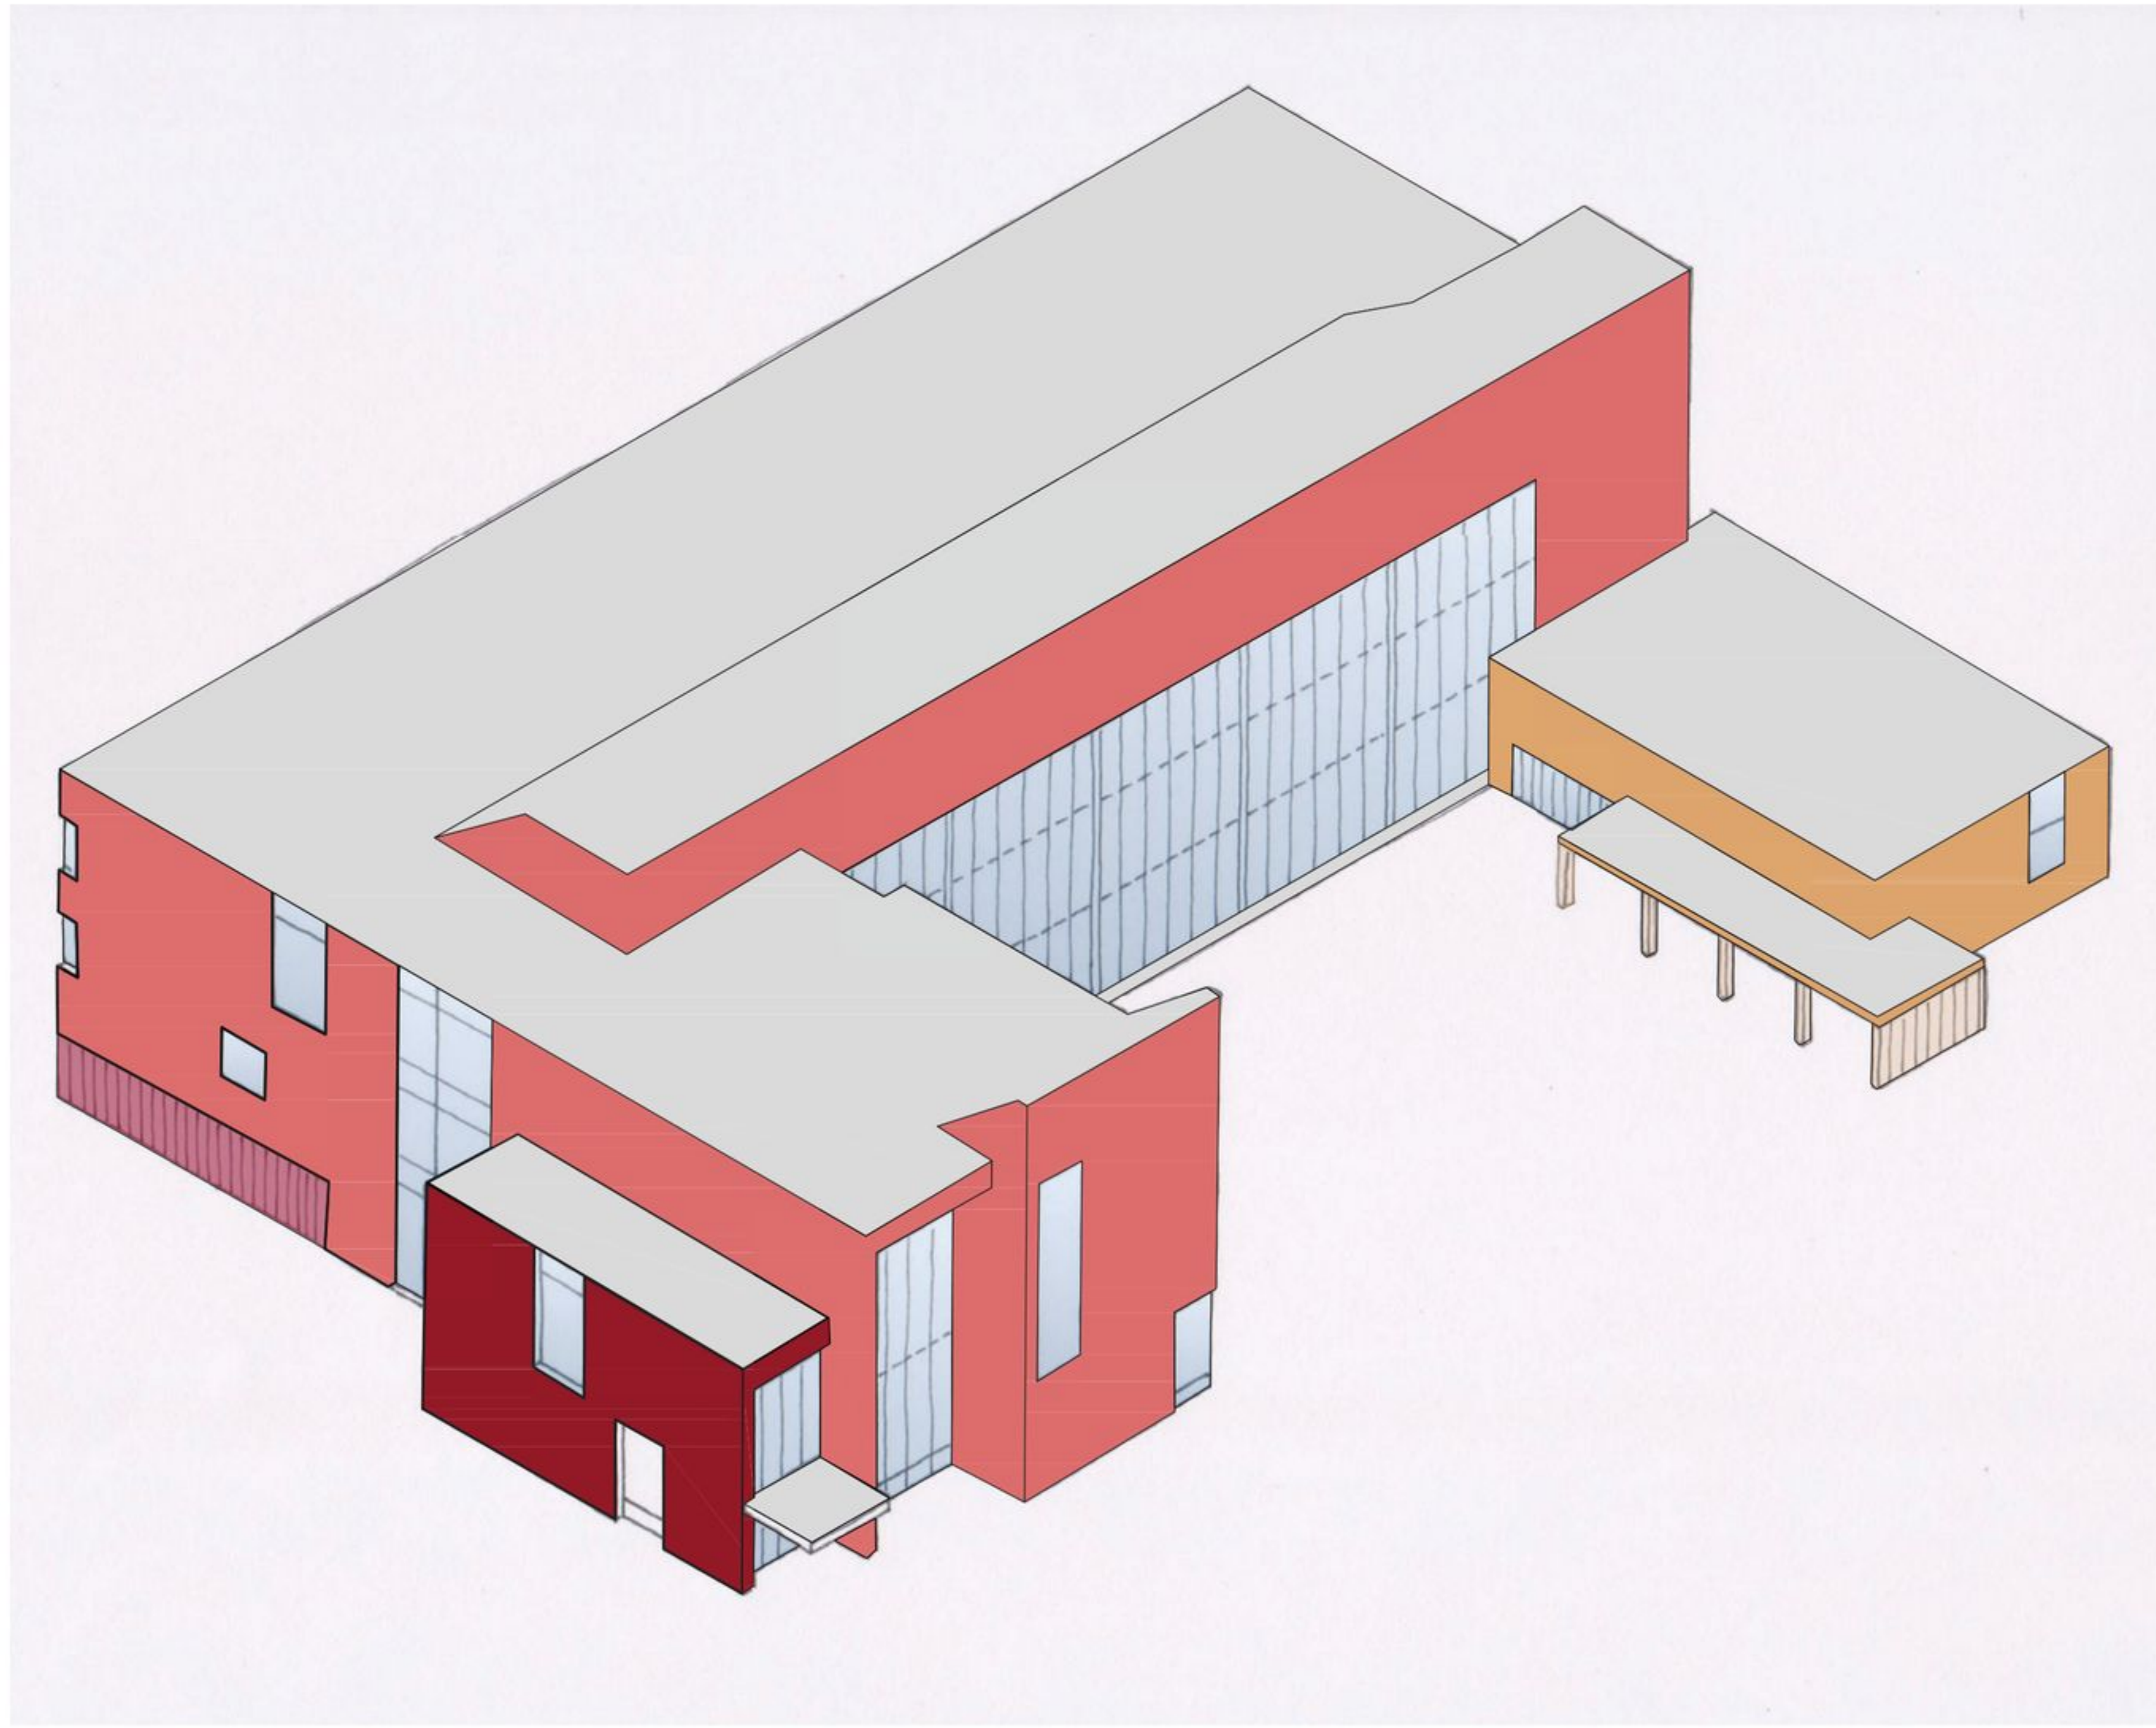

Aksonometriaperspektiivit

KURIKKATALON YLEINEN ARKKITEHTUURIKILPAILU  
Nimimerkki: Curicca