



NÄKYMÄ ULKOA





KUVASOVITUS



RAKENNUKSEN LIITYMINEN YMPÄRISTÖÖN 1:5000



ASEMAPIIRROS 1:500





JULKISIVU ETELÄÄN 1:250

JULKISIVUMATERIAALIT

1. kuultokäsitelty pystylauta ruskea, 2 ja 3 krs julkisivut
2. Shou sugi ban harjattu pystylankku luonnollinen hiilimusta, 1 krs julkisivun puuosat
3. lasi, kirkas
4. sinkitty teräs, vesikatto, ikkunapellit
5. hiottu väribetoni, sokkeli



JULKISIVU LÄNTEEN 1:250



JULKISIVU ITÄÄN 1:250






JULKISIVUMATERIAALIT

1. kuultokäsitelty pystylauta ruskea, 2 ja 3 krs julkisivut
2. Shou sugi ban harjattu pystylankku luonnollinen hiilimusta, 1krk julkisivun puosat
3. lasi, kirkas
4. sinkitty teräs, vesikatto, ikkunapellit
5. hiottu väribetoni, sokkeli

JULKISIVU POHJOISEEN 1:250

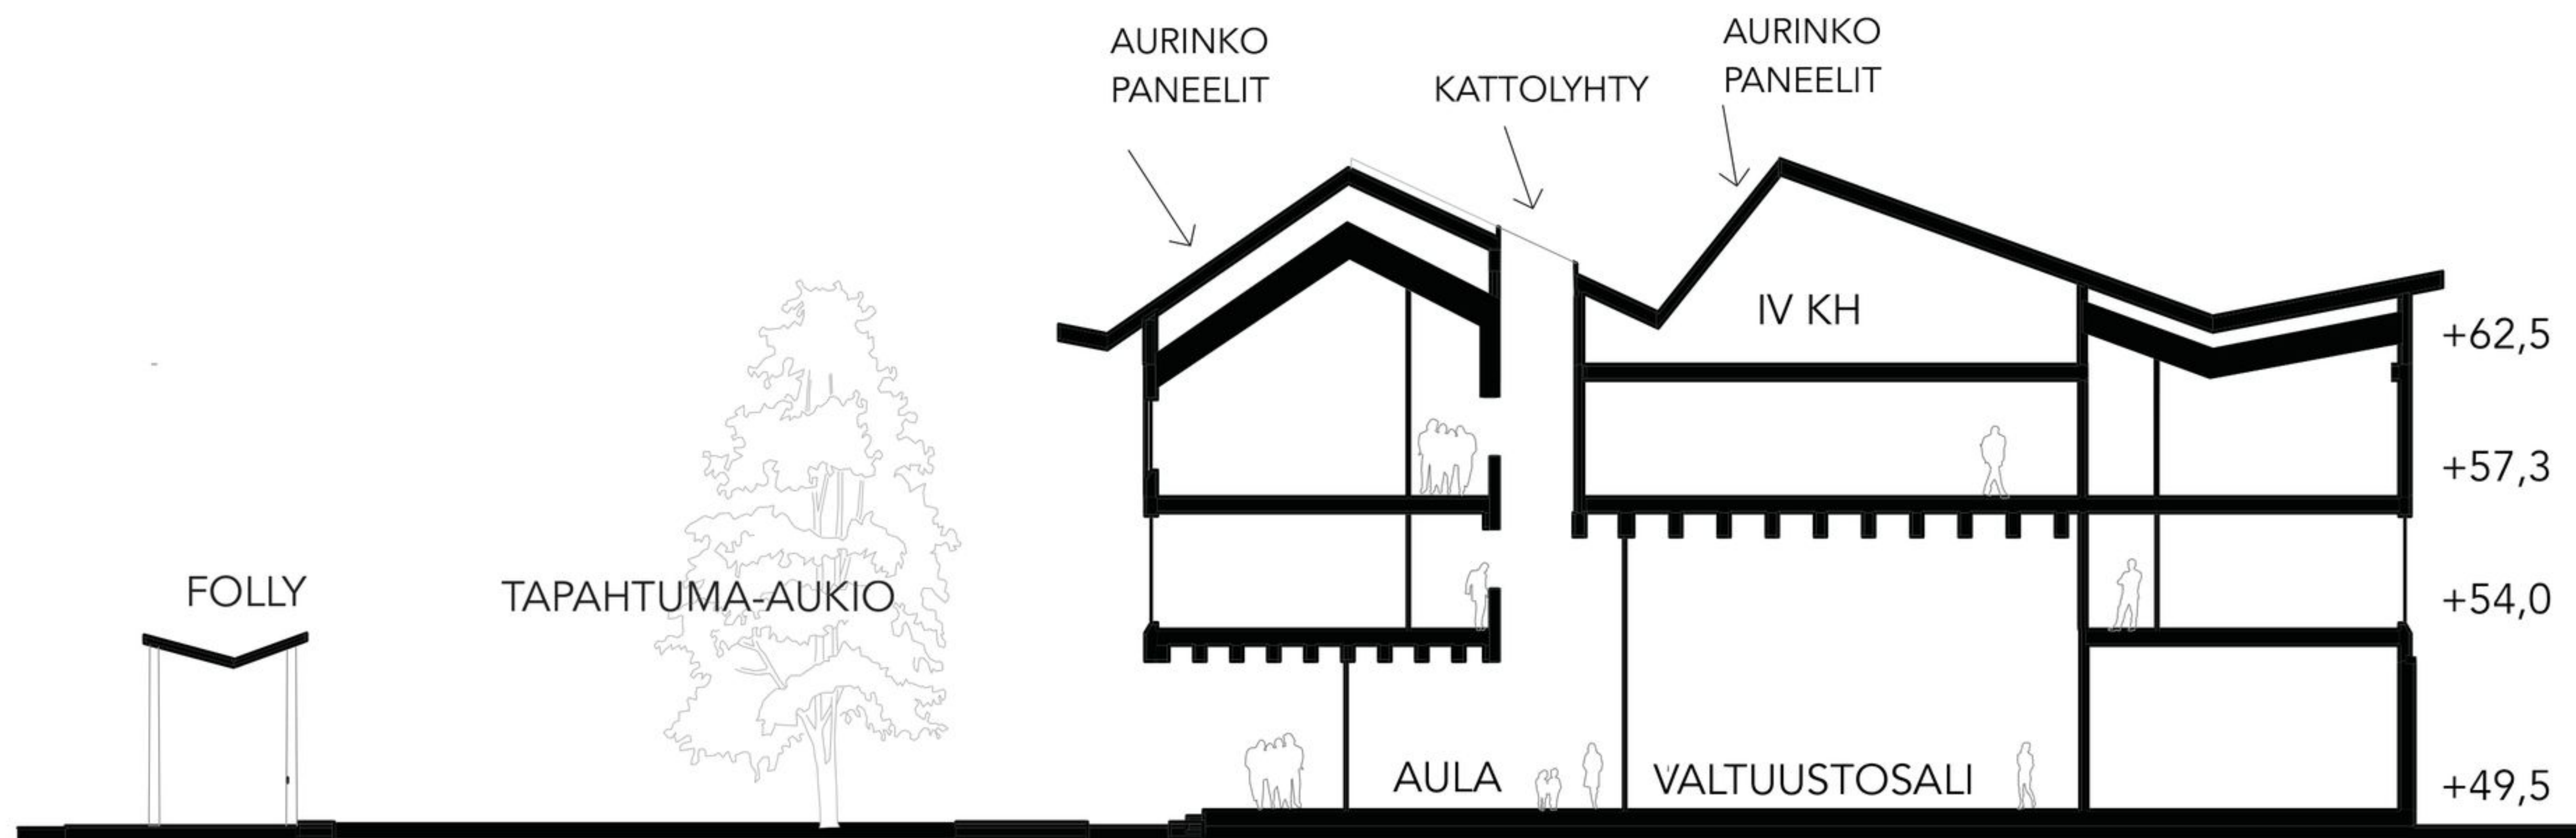

LAIKKAUS A-A 1:250





NÄKYMÄ AULASTA NÄYTELYTIILAAN JA VALTUUSTOSALIIN