





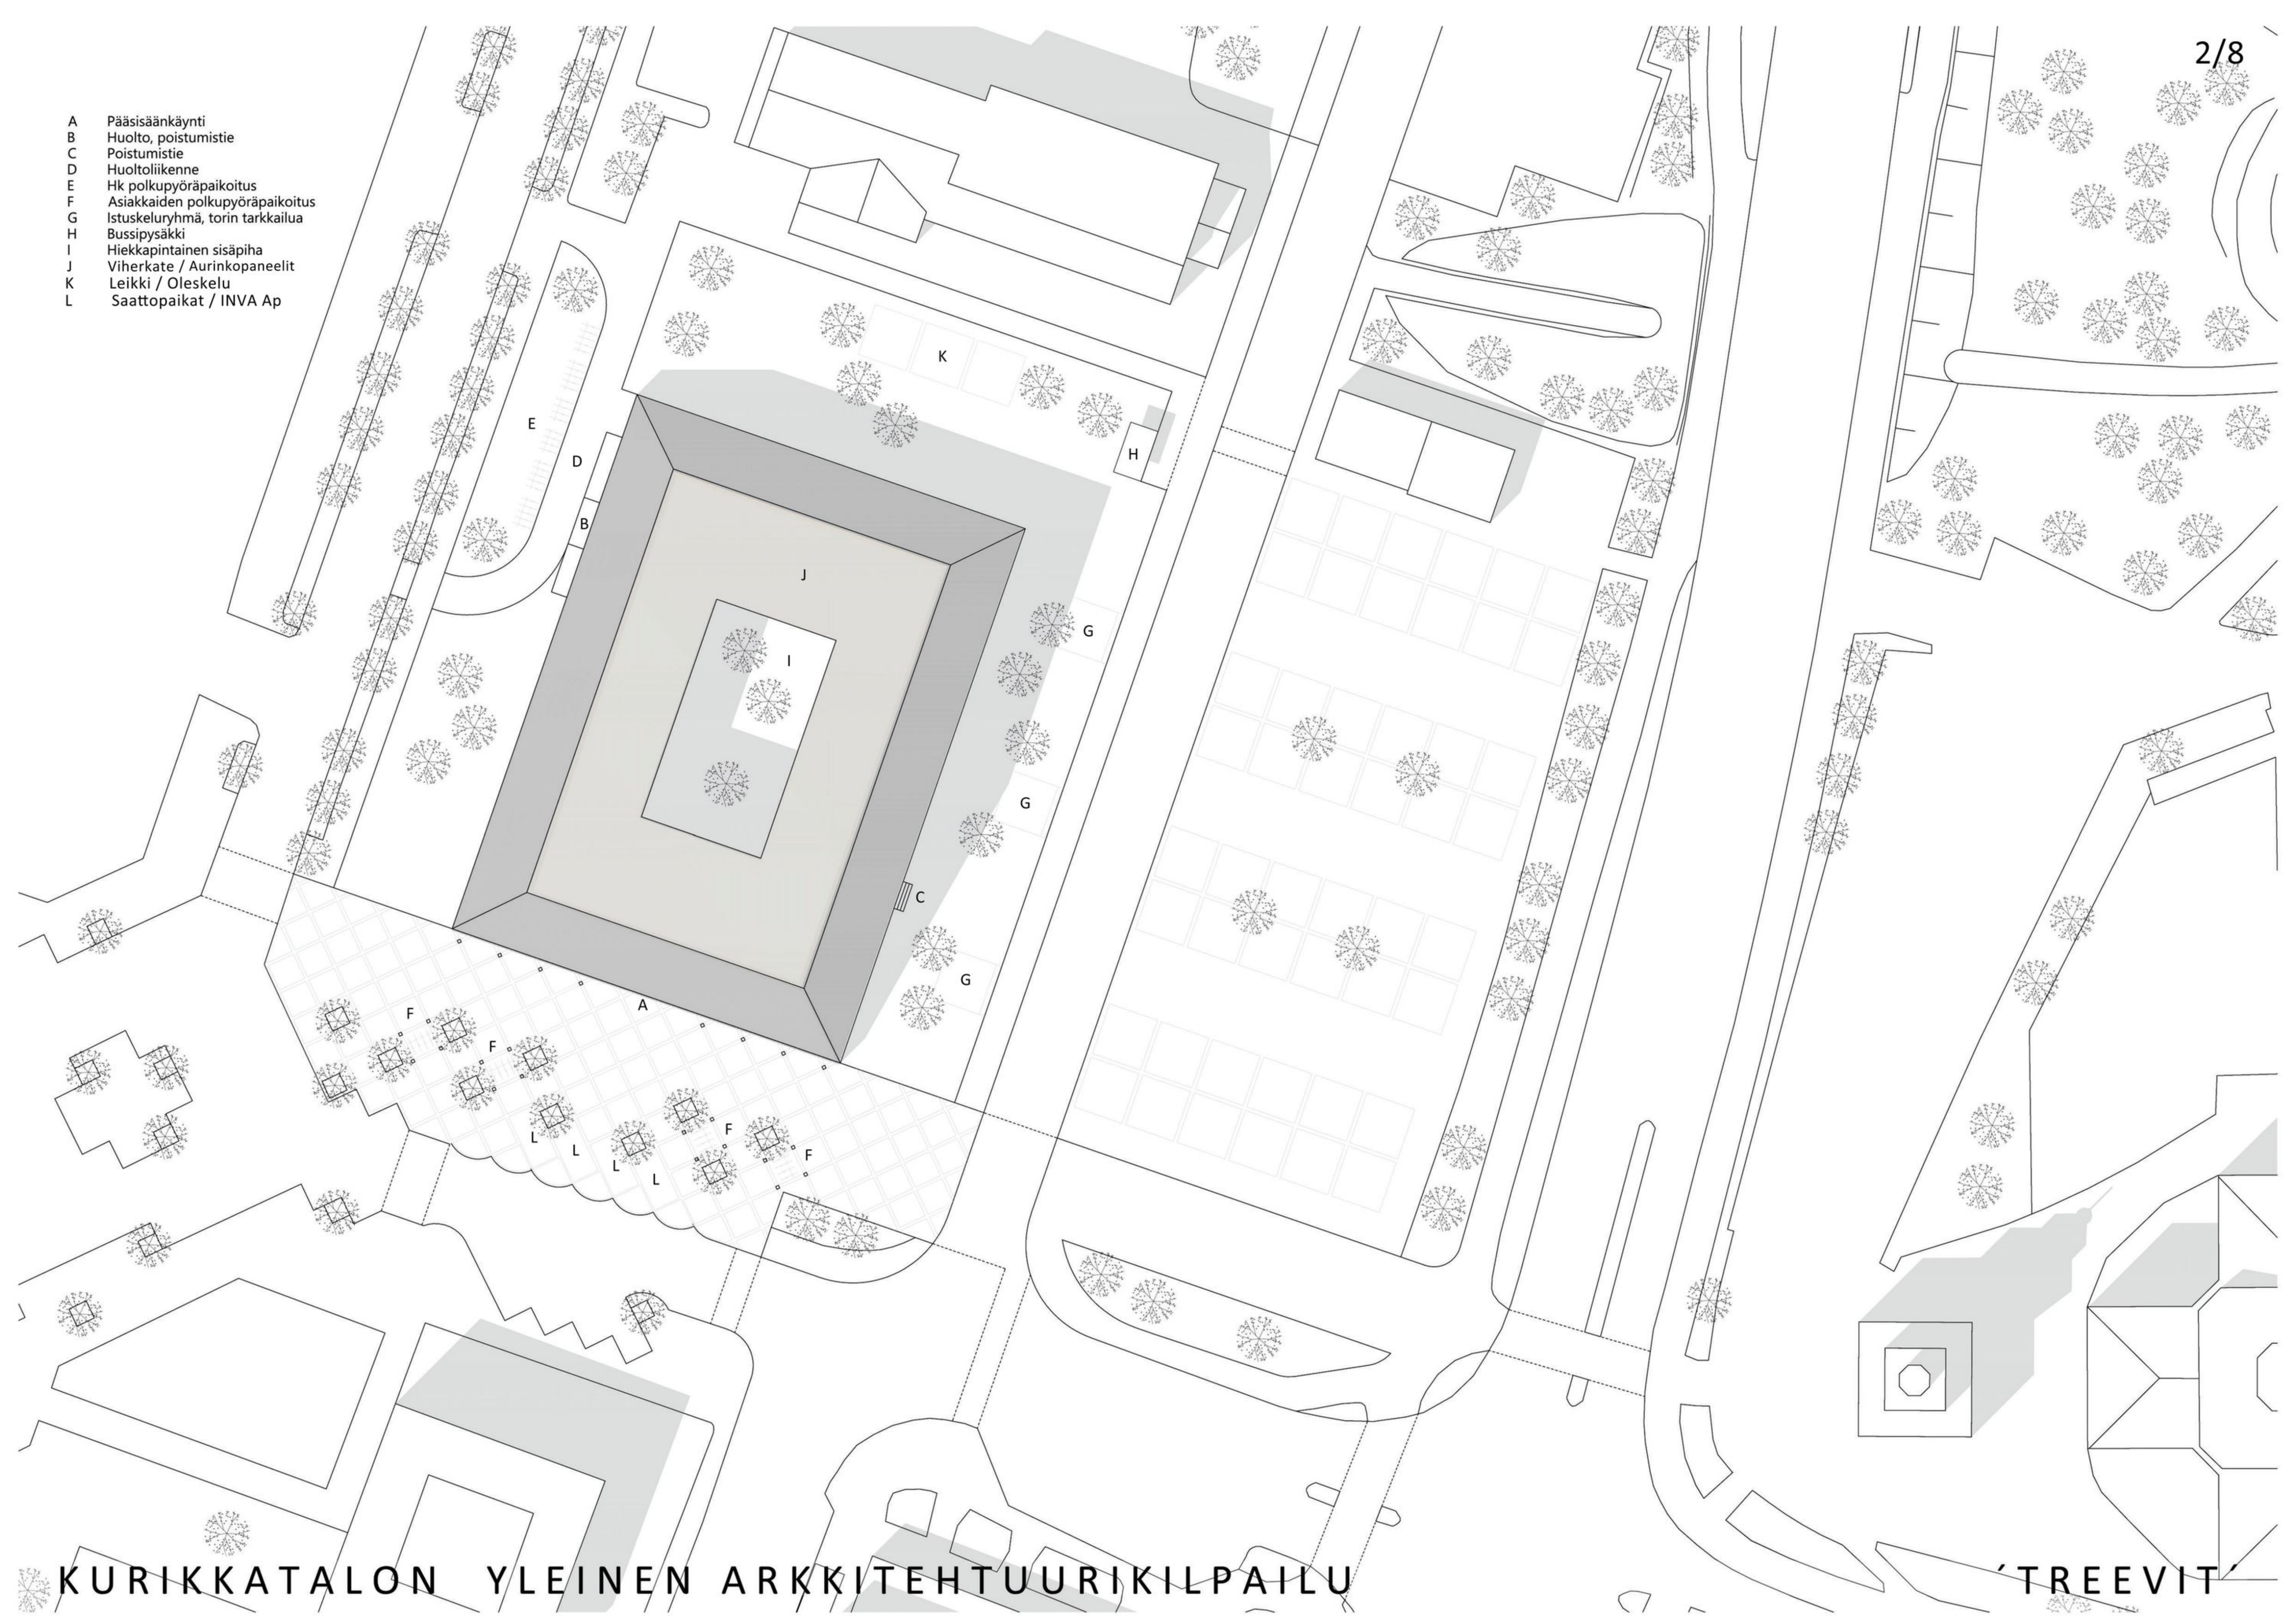

- A Pääsisäänkäynti
- B Huolto, poistumistie
- C Poistumistie
- D Huoltoliikenne
- E Hk polkupyöräpaikoitus
- F Asiakkaiden polkupyöräpaikoitus
- G Istuskeluryhmä, torin tarkkailua
- H Bussipysäkki
- I Hiekkapintainen sisäpiha
- J Viherkate / Aurinkopaneelit
- K Leikki / Oleskelu
- L Saattopaikat / INVA Ap






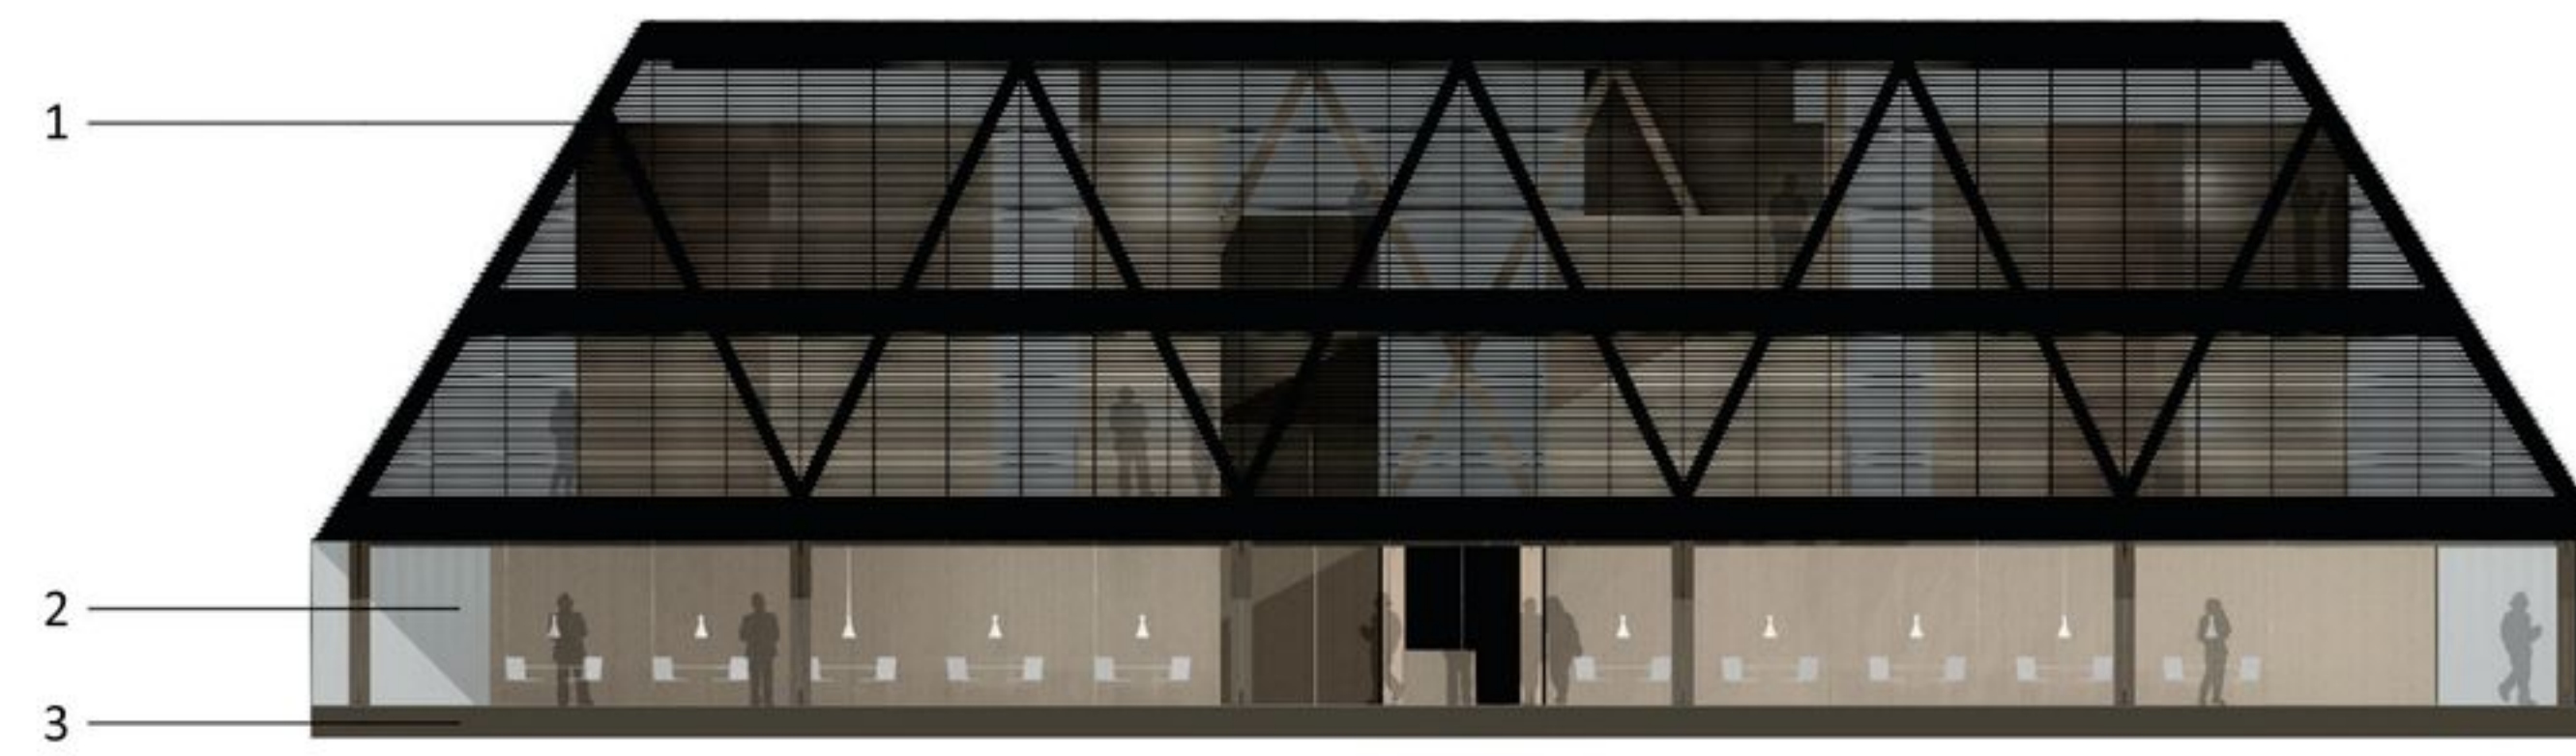


Julkisivu pohjoiseen


- 1 Muotoon laminoitu kuusiprofiili , Hiilretty
- 2 Kirkas lasi / takana valoverho
- 3 Betonisokkeli

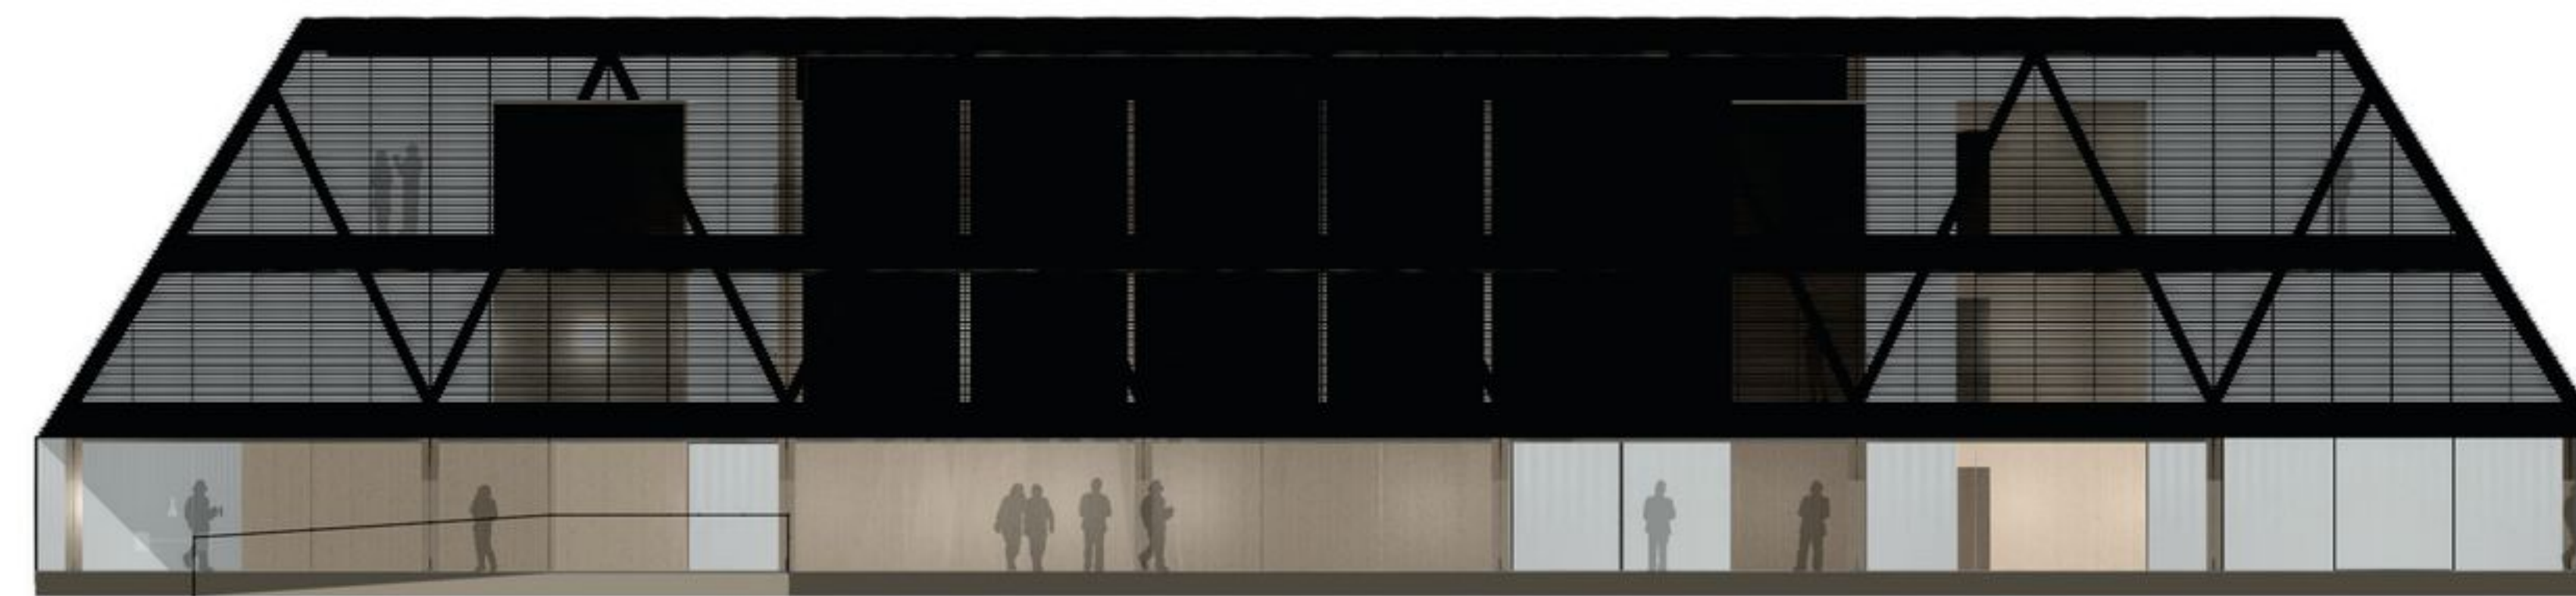

Julkisivu Keskusuistikkoon

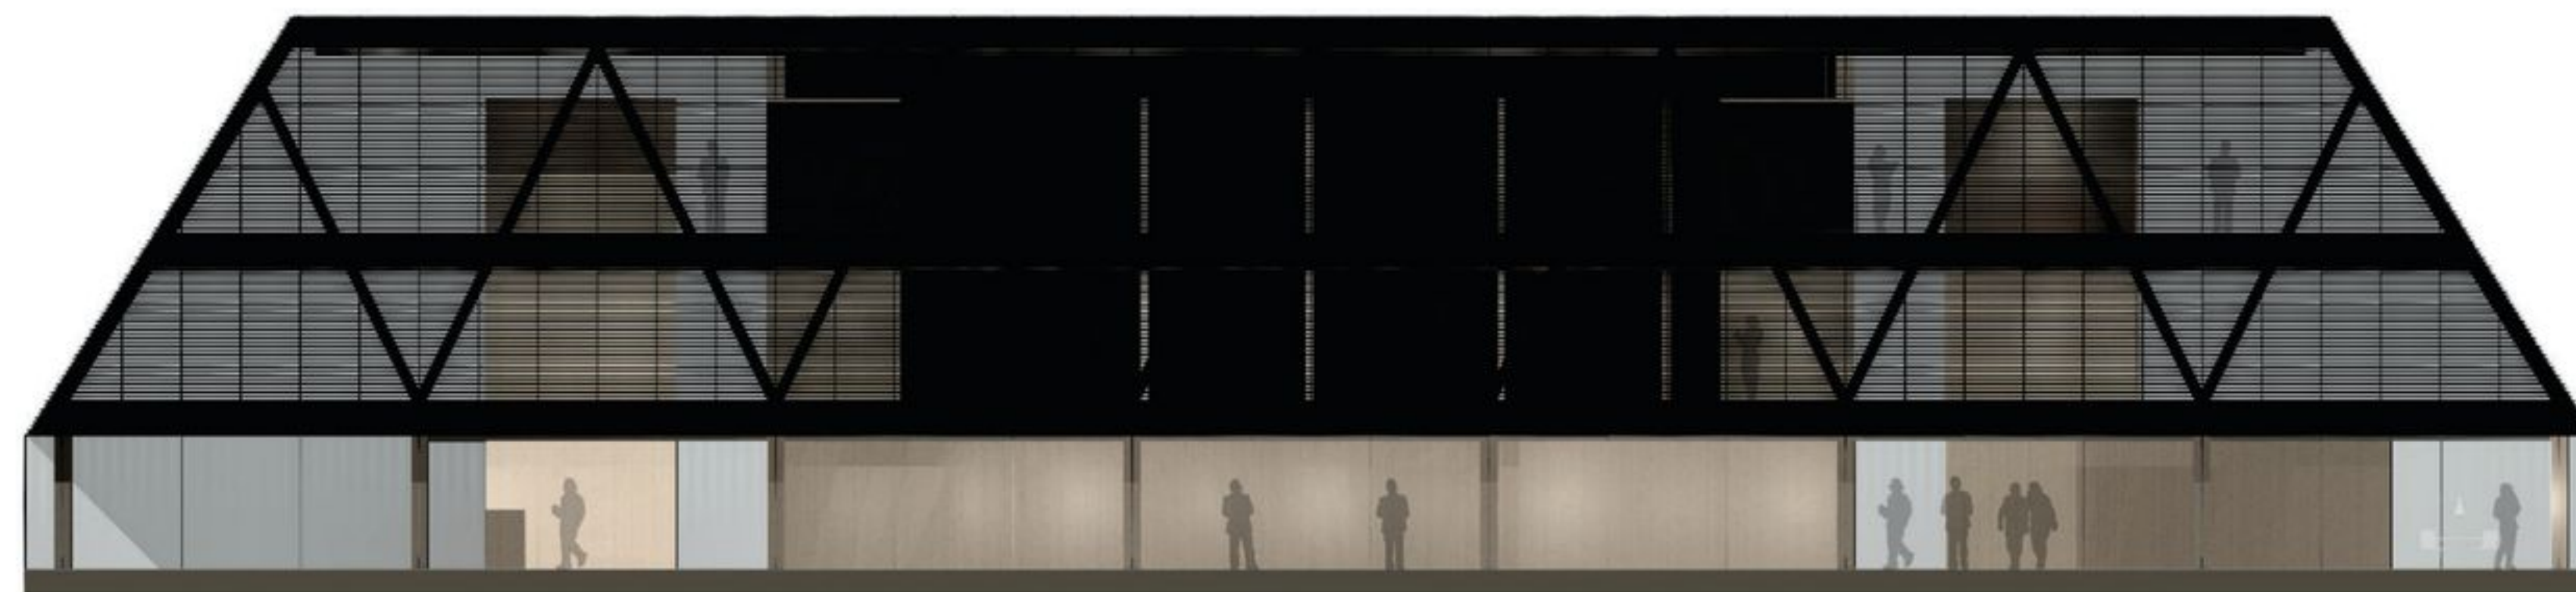

Julkisivu Asematielle

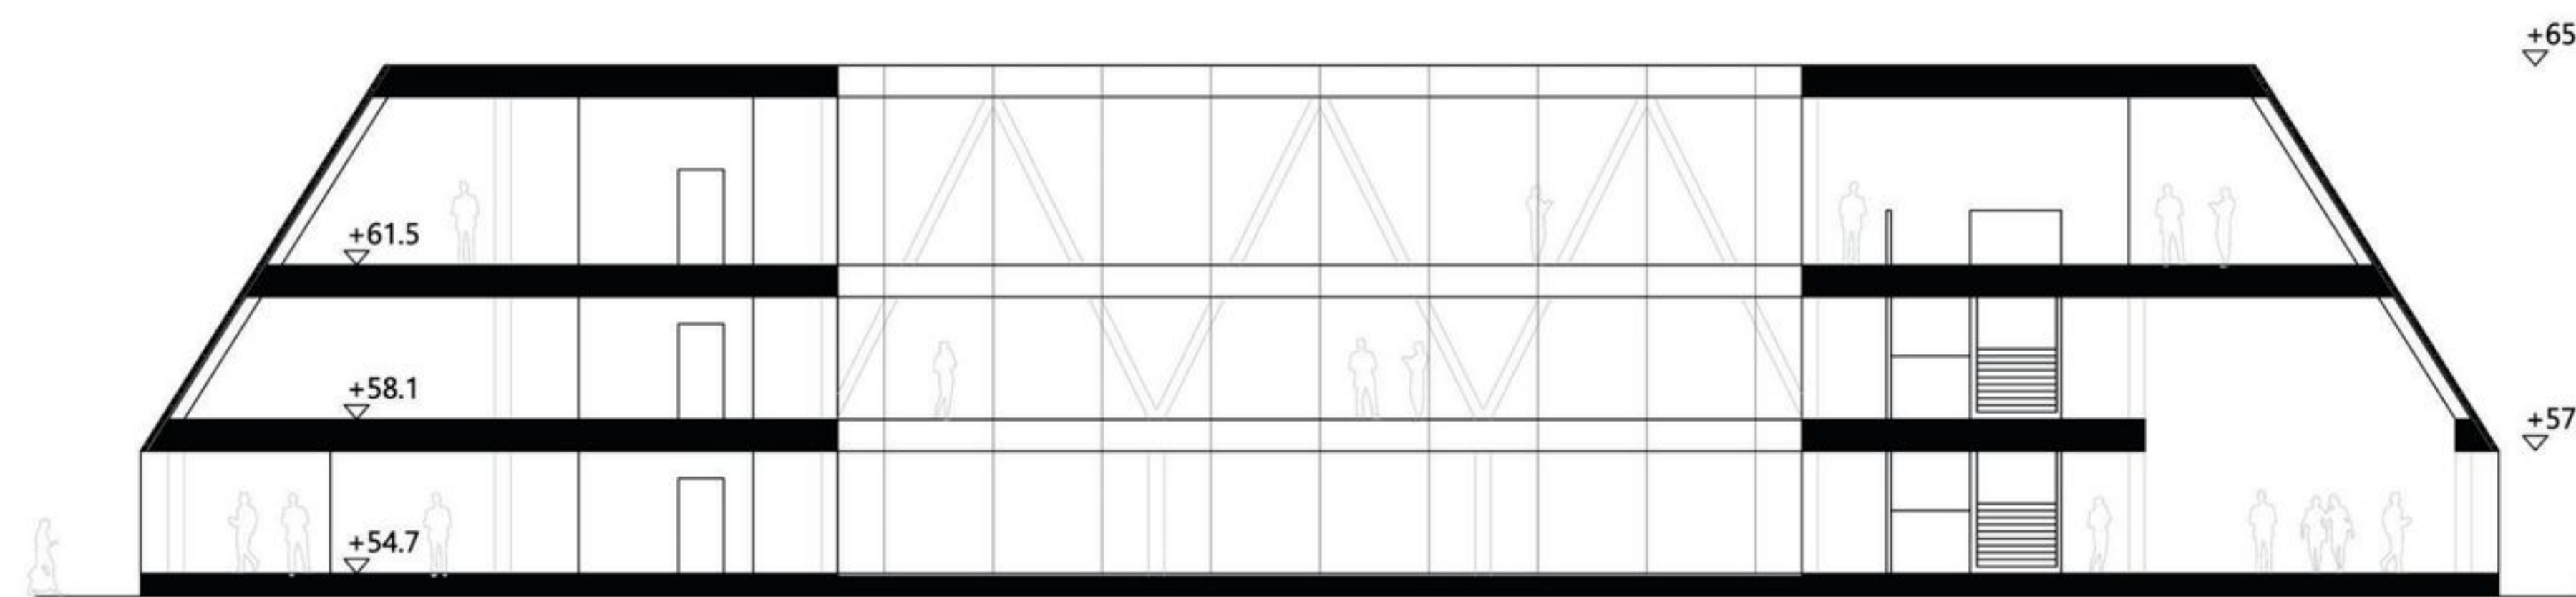

Leikkaus B - B







