





Rakennus torilta




Kurikan mittakaava

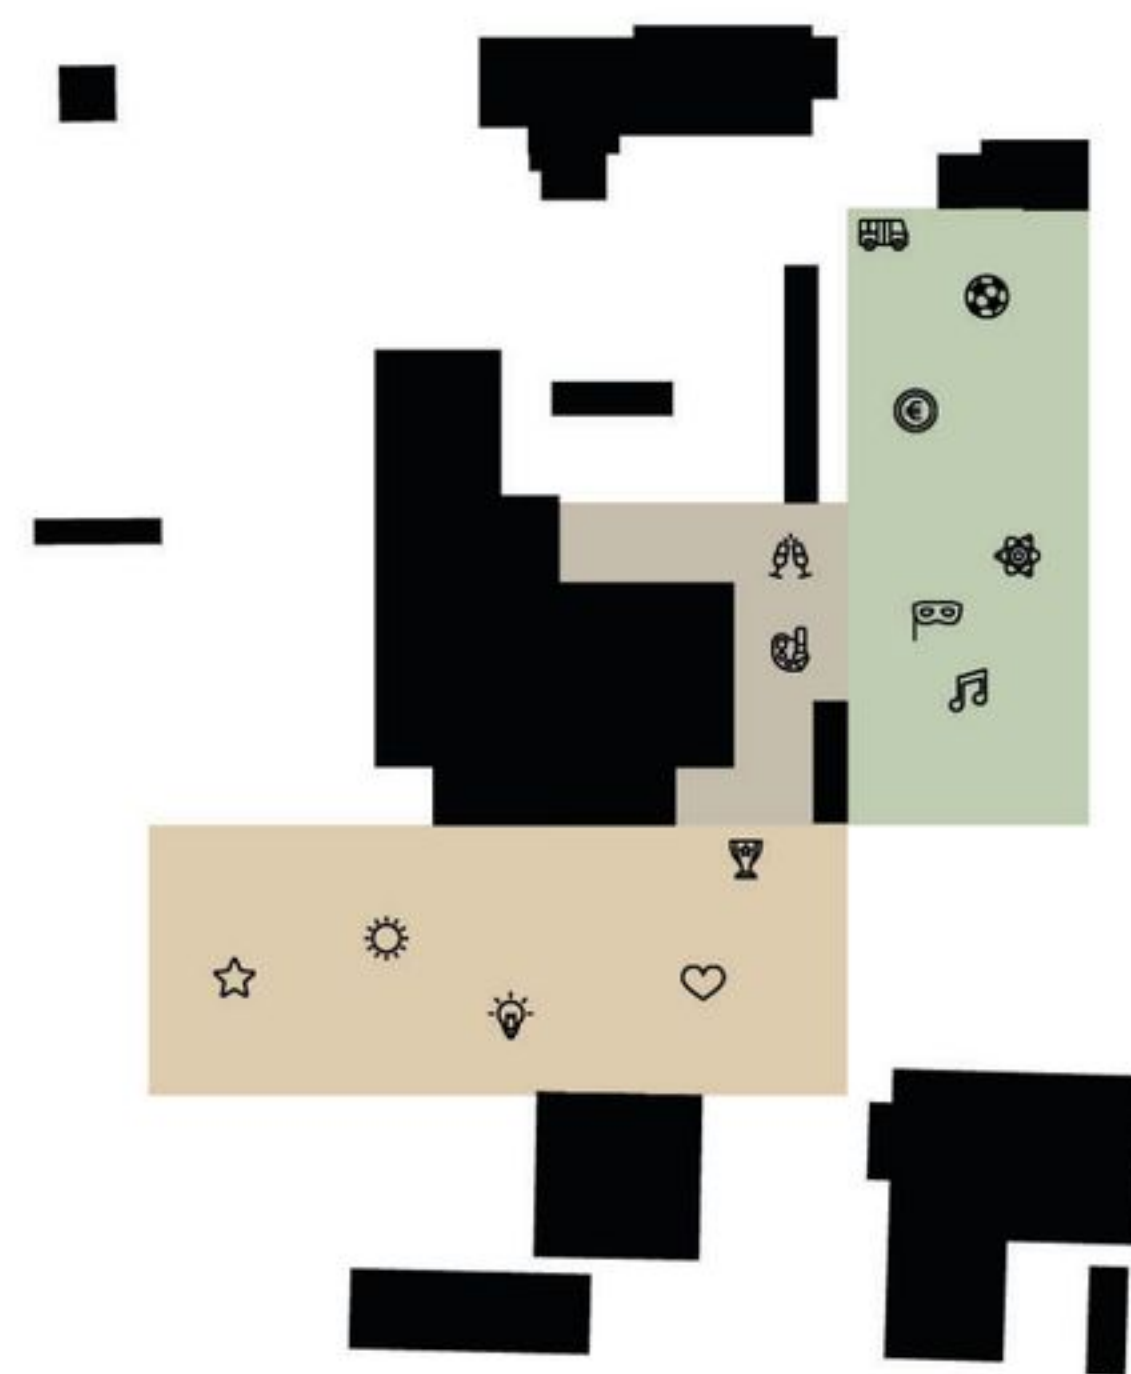


Aukioiden sarja

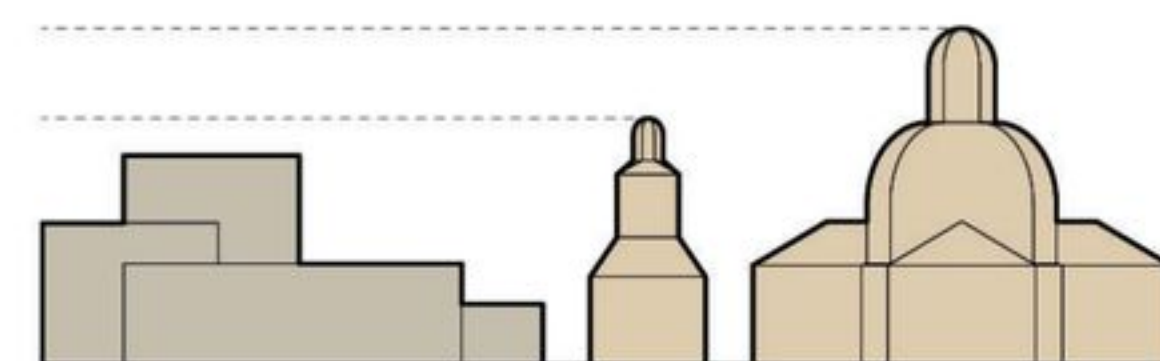


Alisteisuus maamerkeille

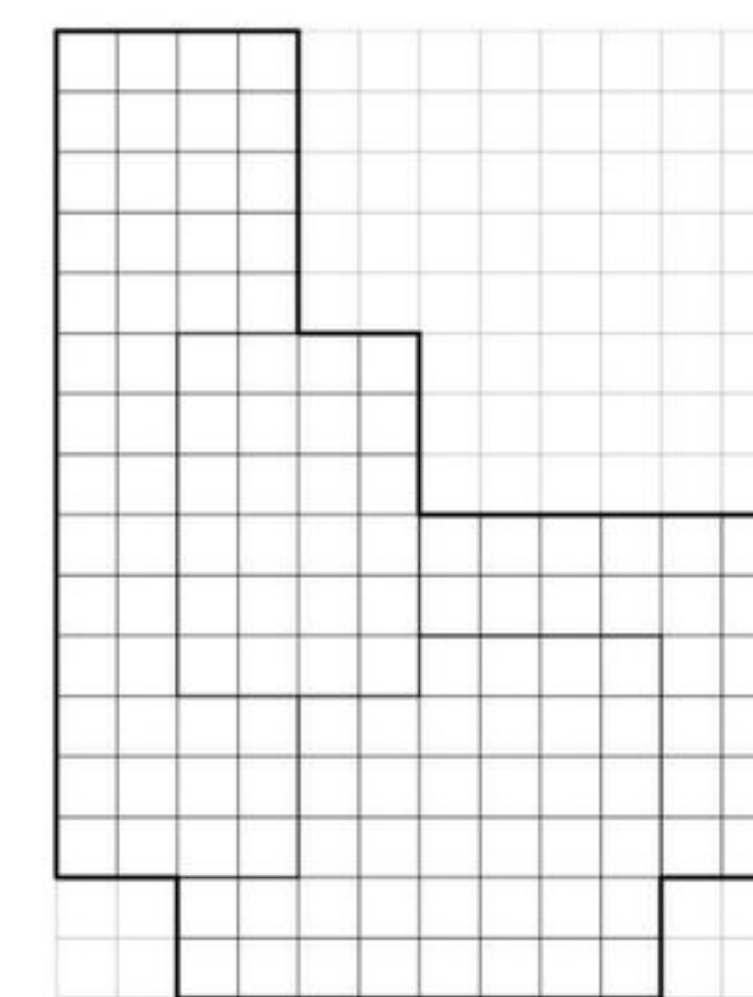

Rakennuksen ruudukko

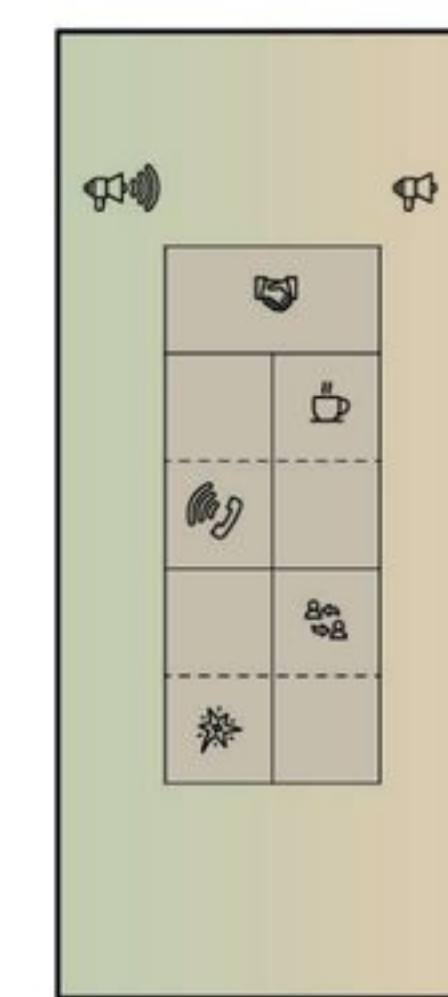

Monitiloistomiston vyöhykkeet

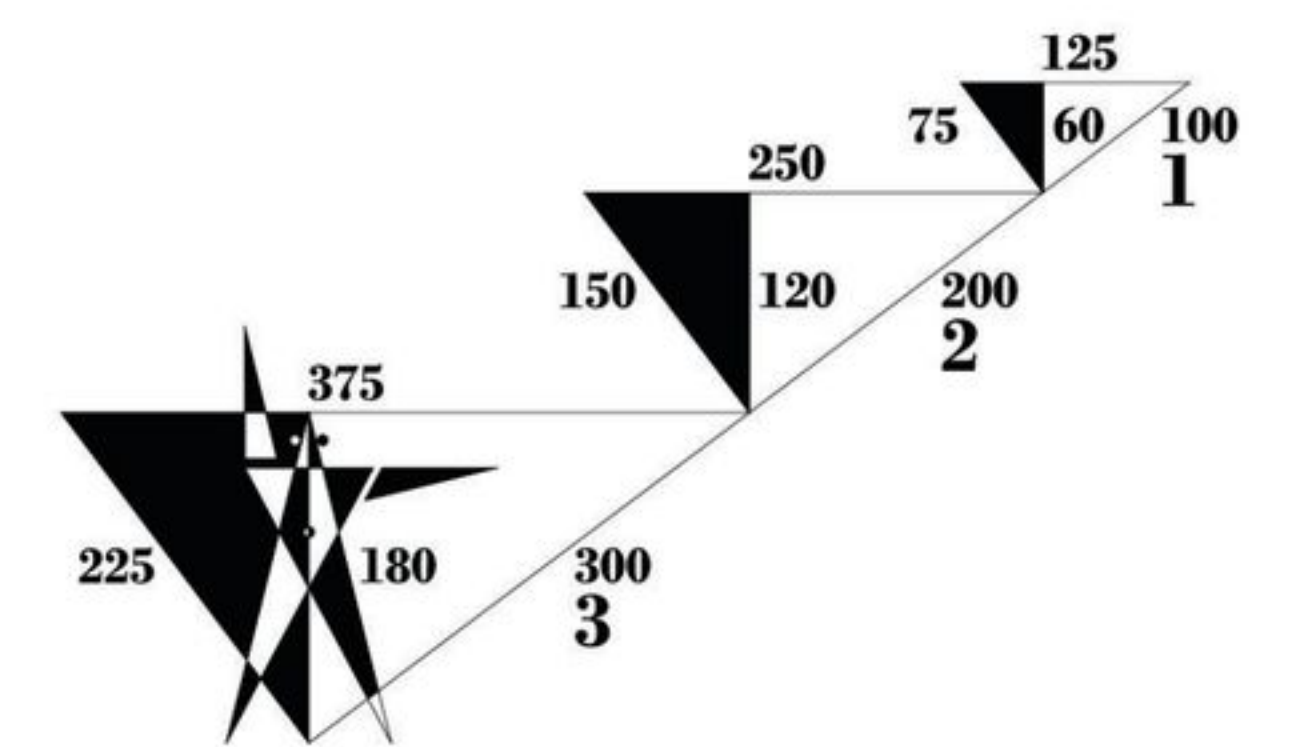

Ihmisen mittakaava







Rakennuksen liittyminen ympäristöön 1:5000




Ilmakuvasovitus

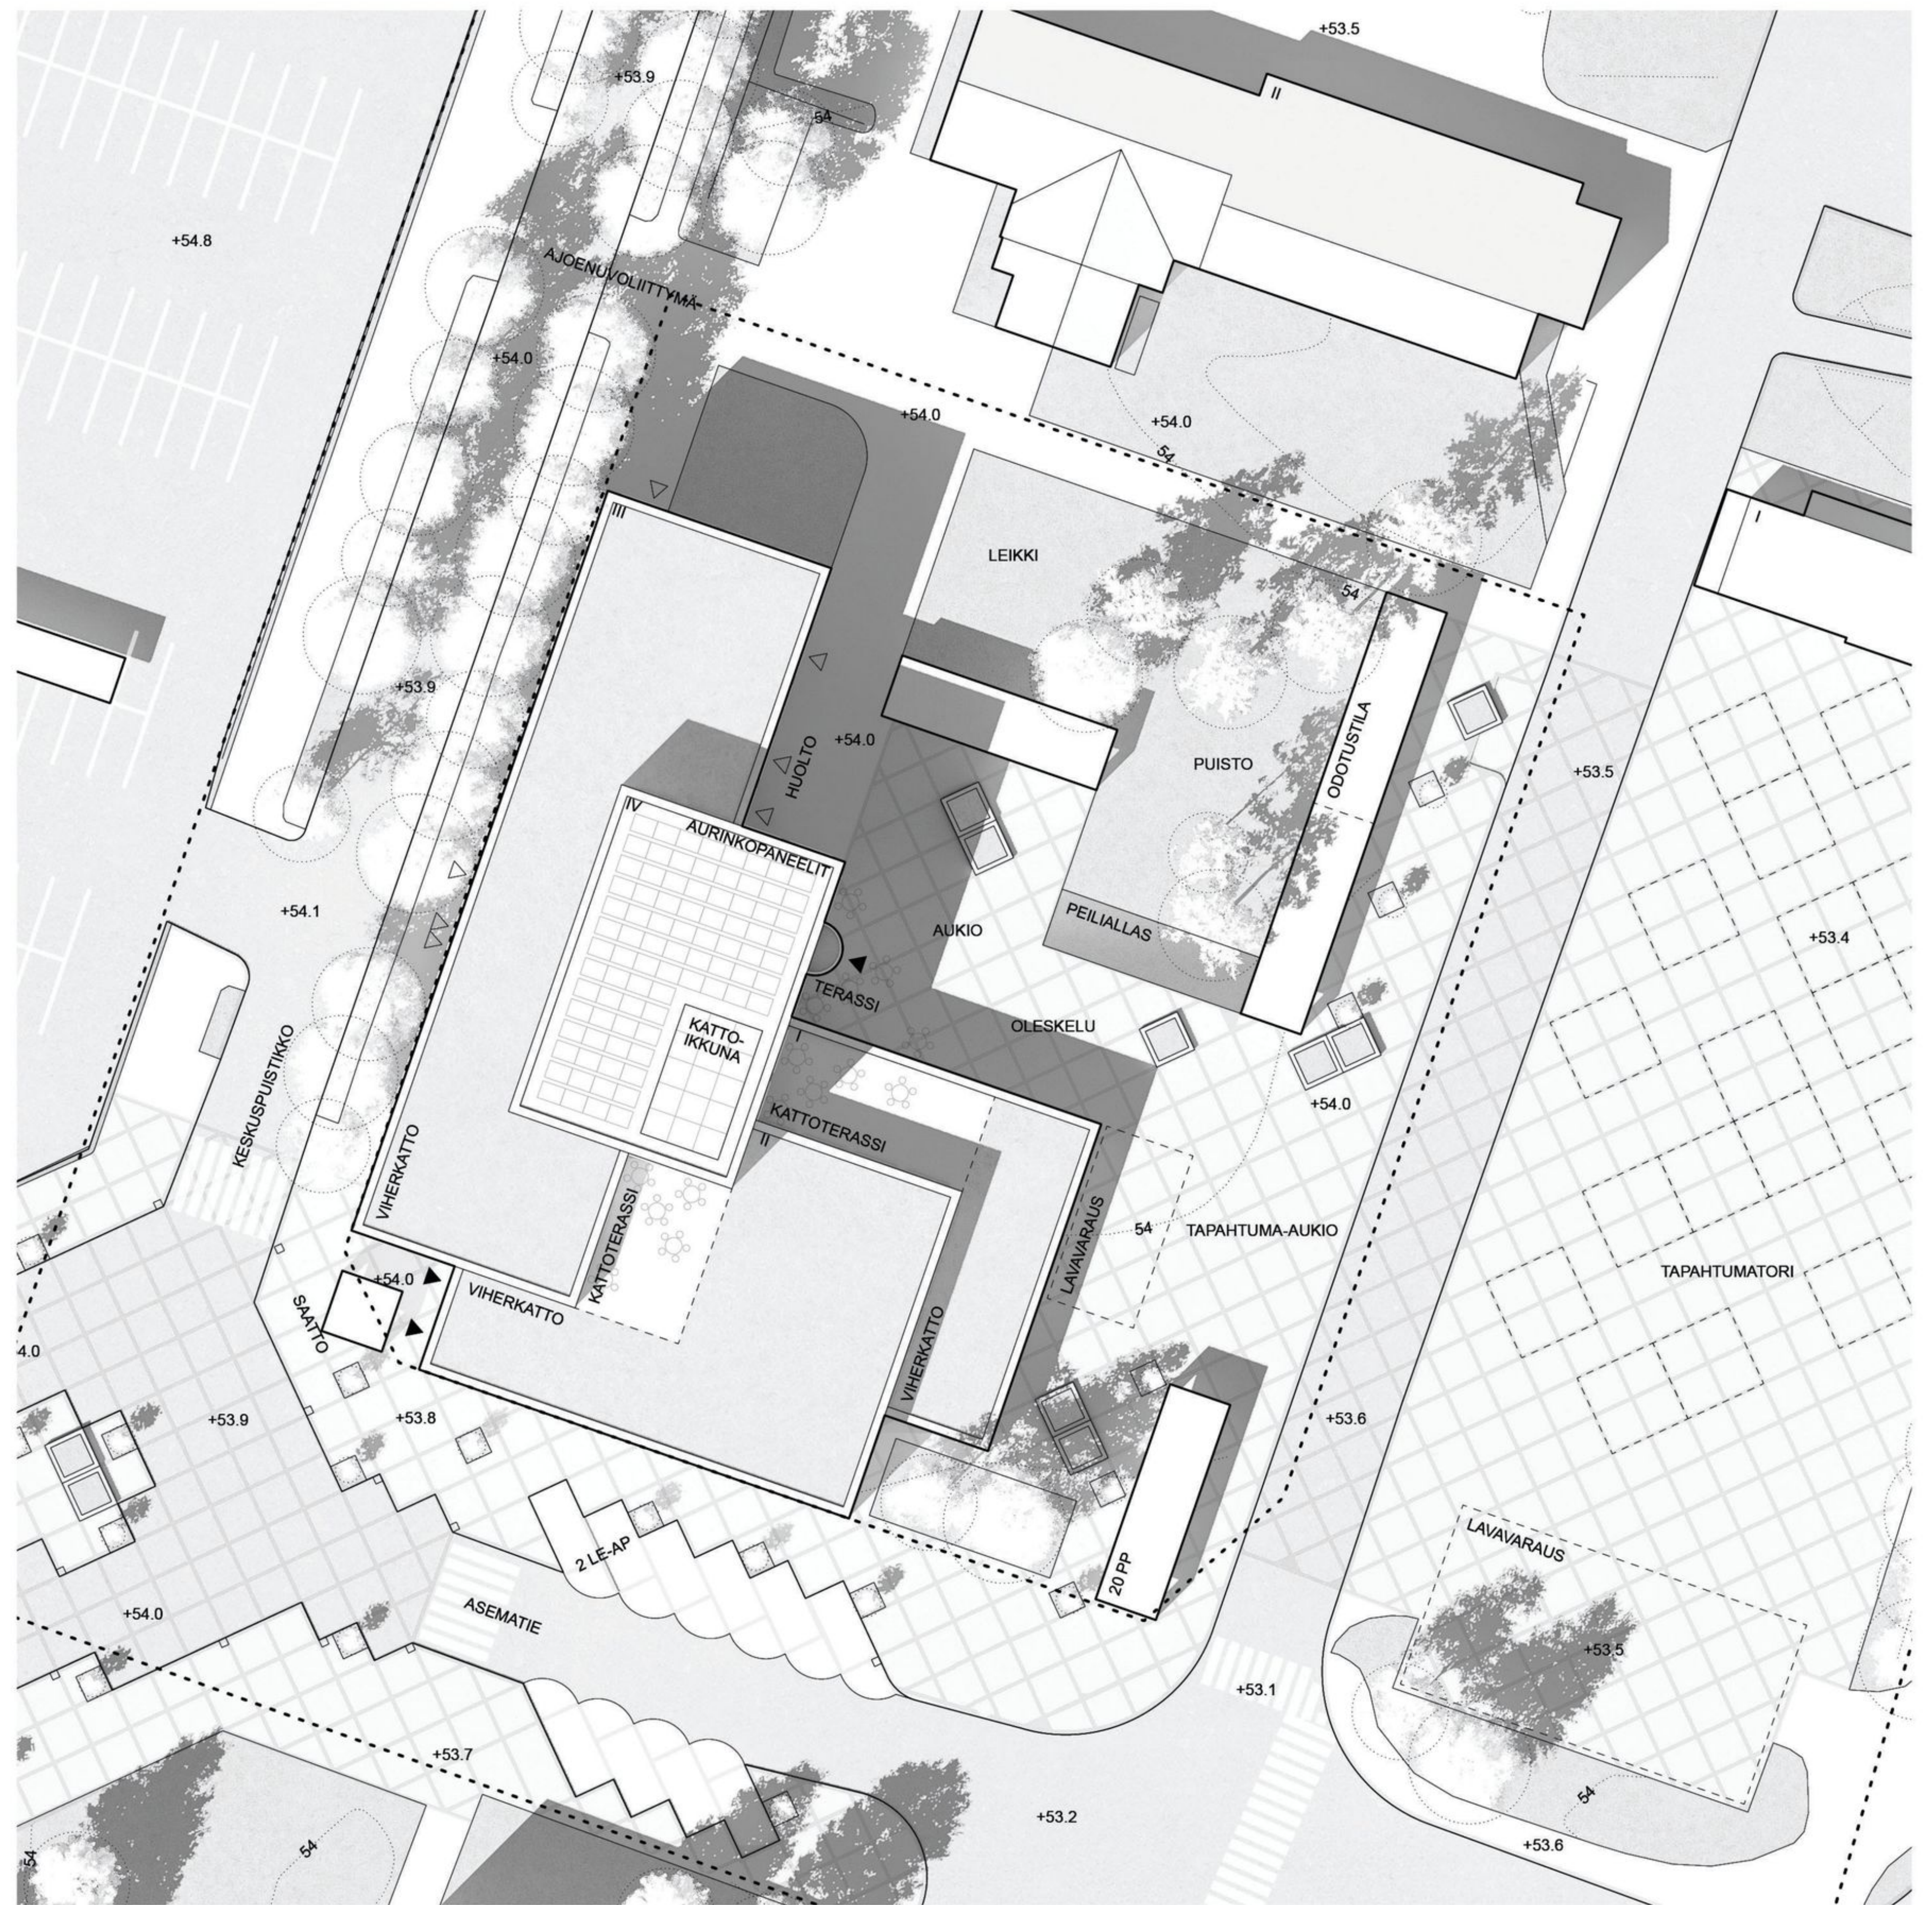


Asemapiirros 1:500

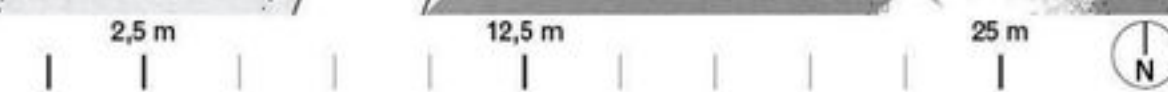




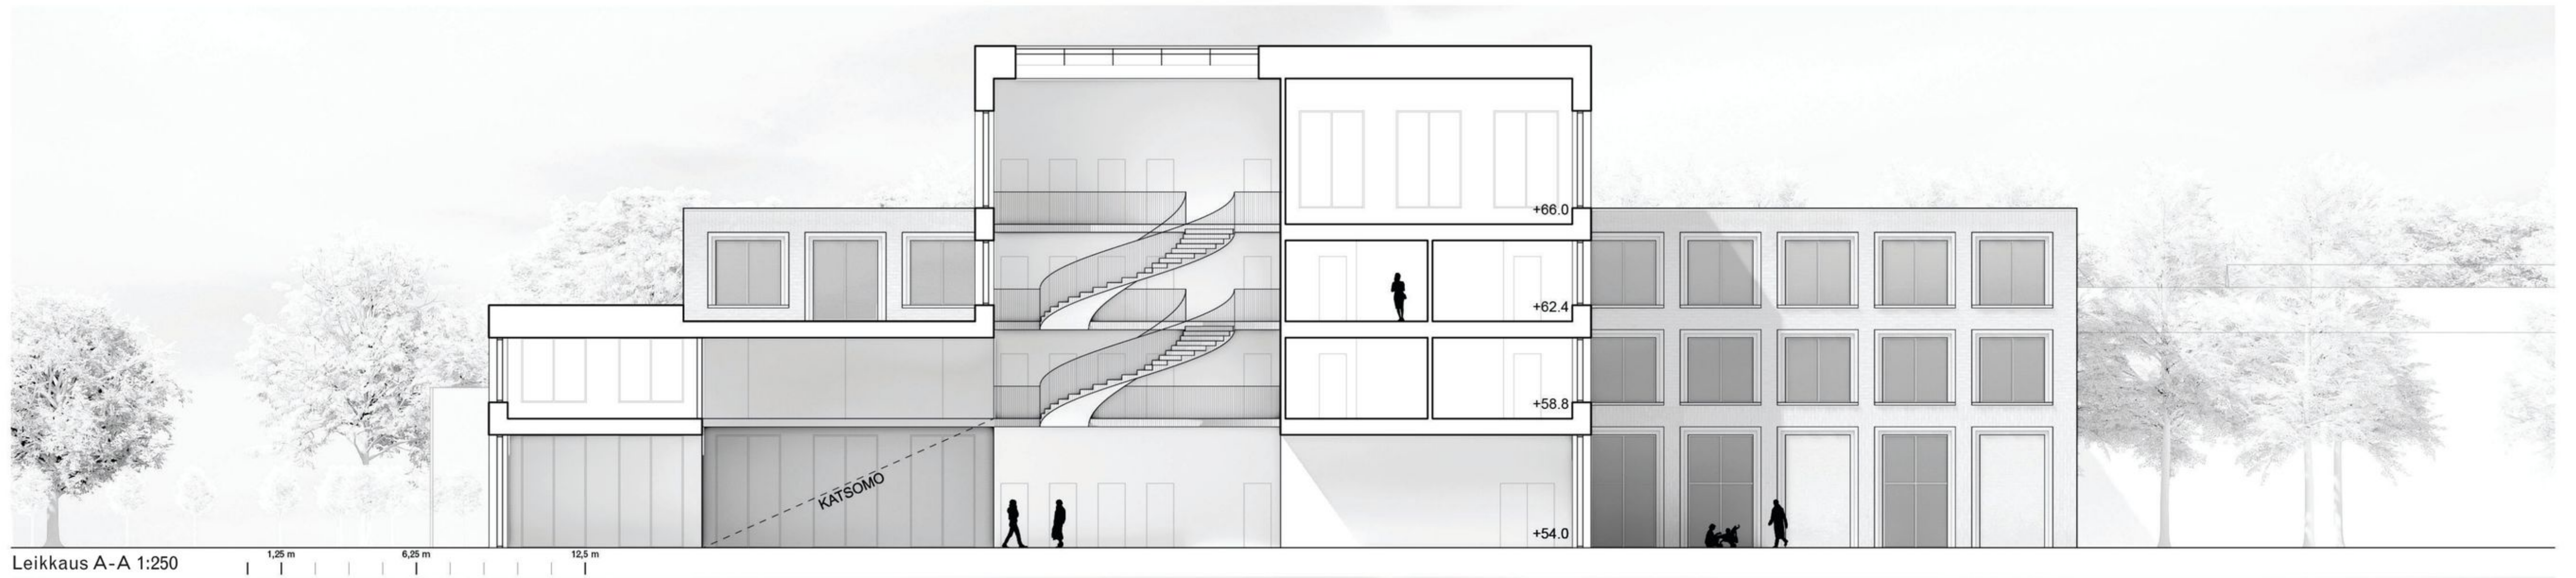

Leikkaus A-A 1:250


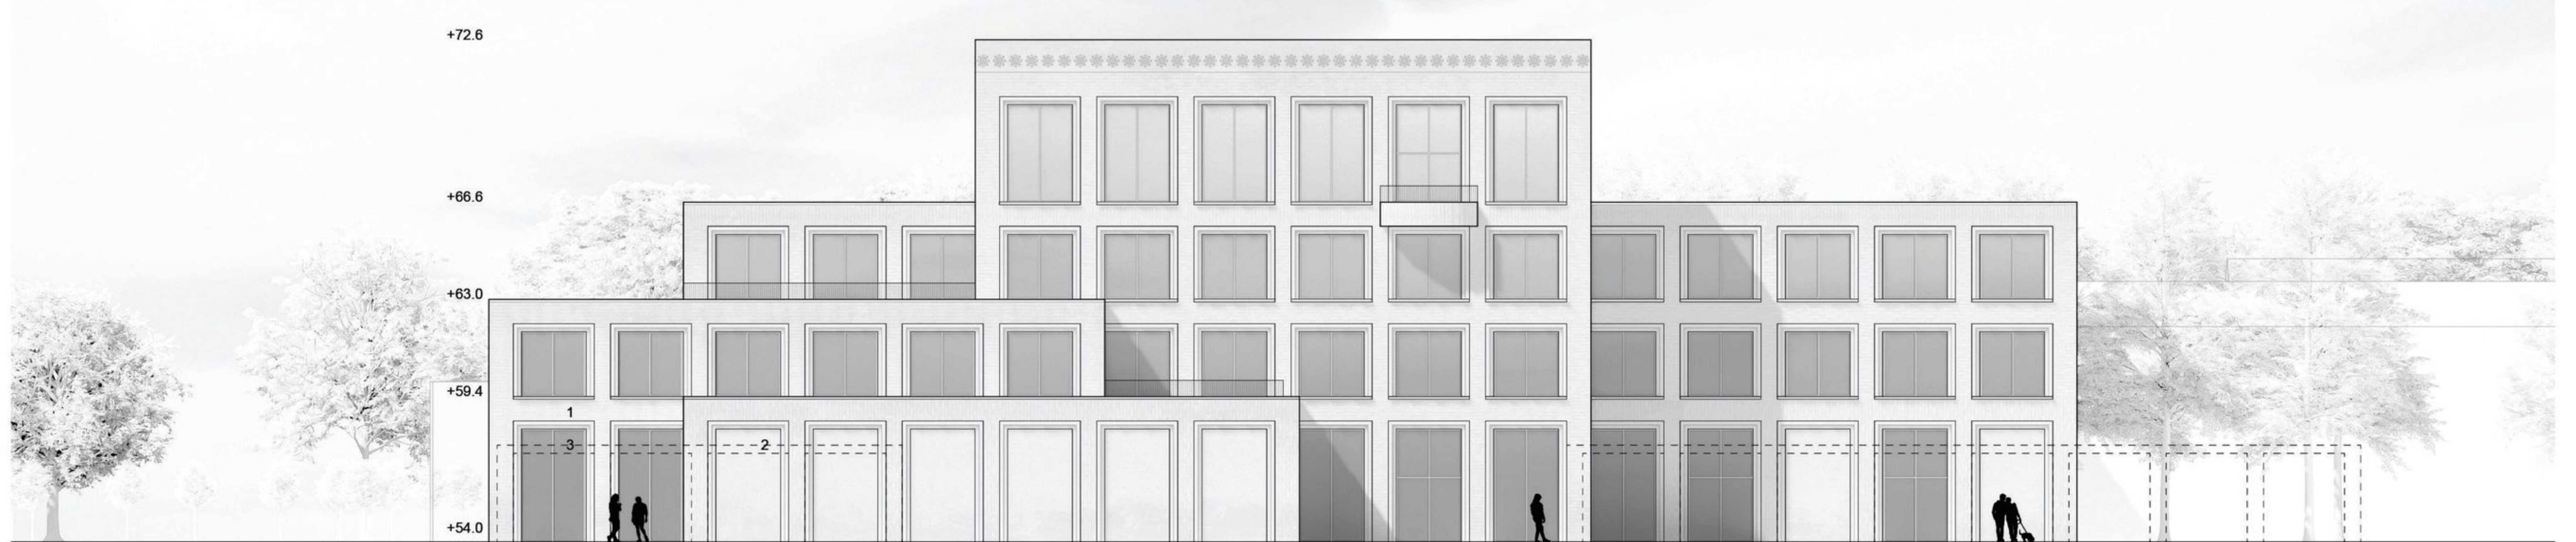


Julkisivu kaakkoon 1:250

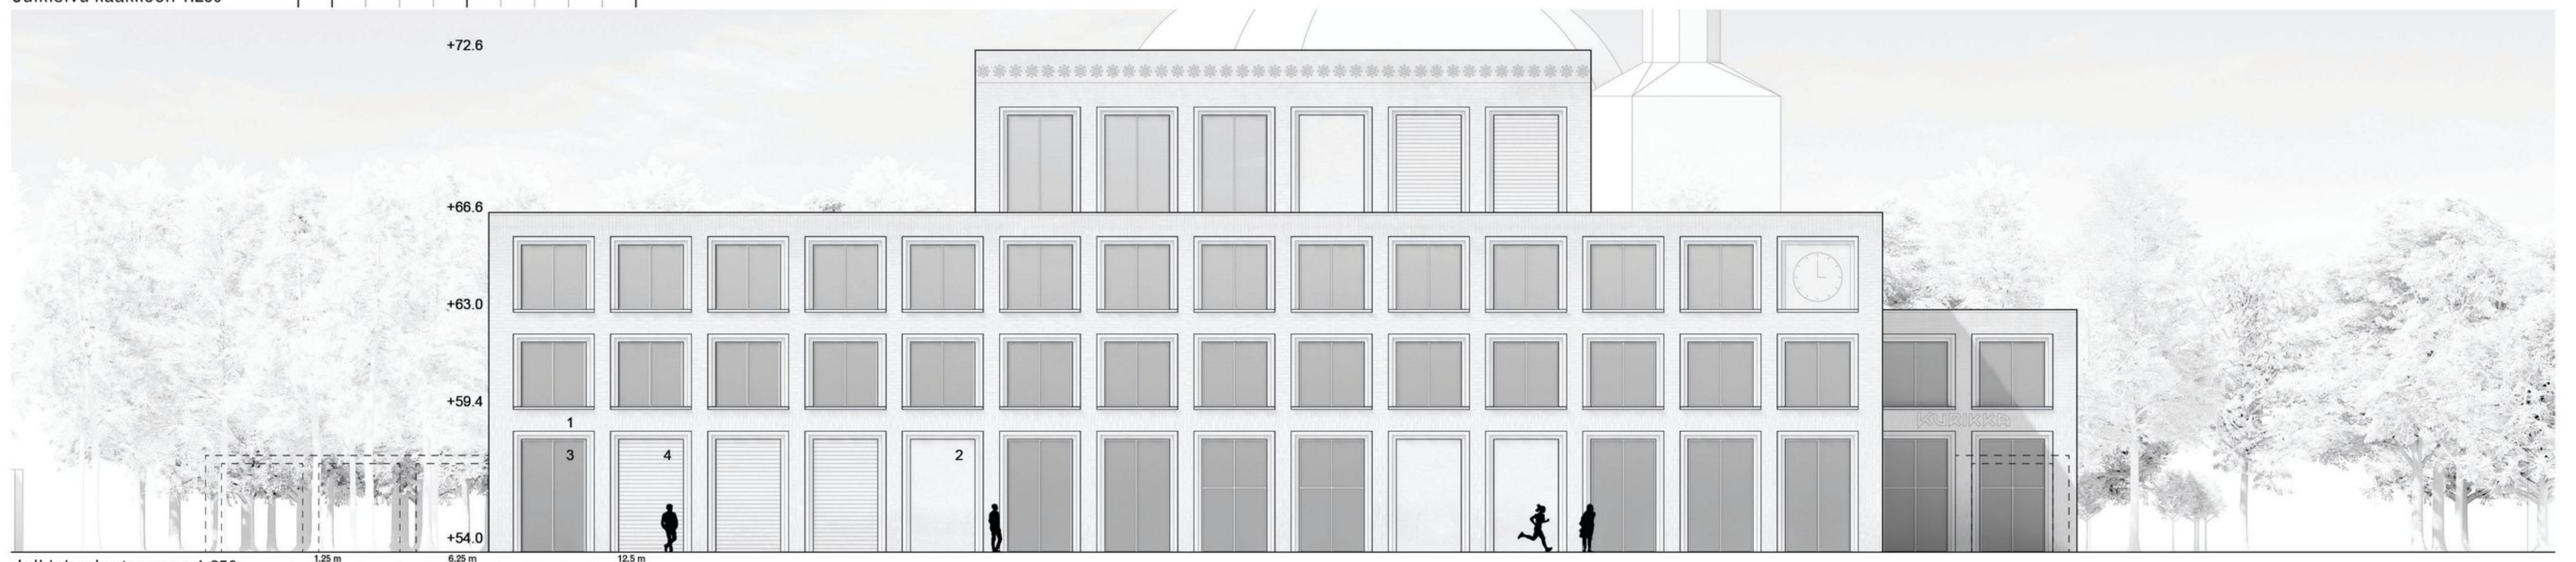


Julkisivu luoteeseen 1:250



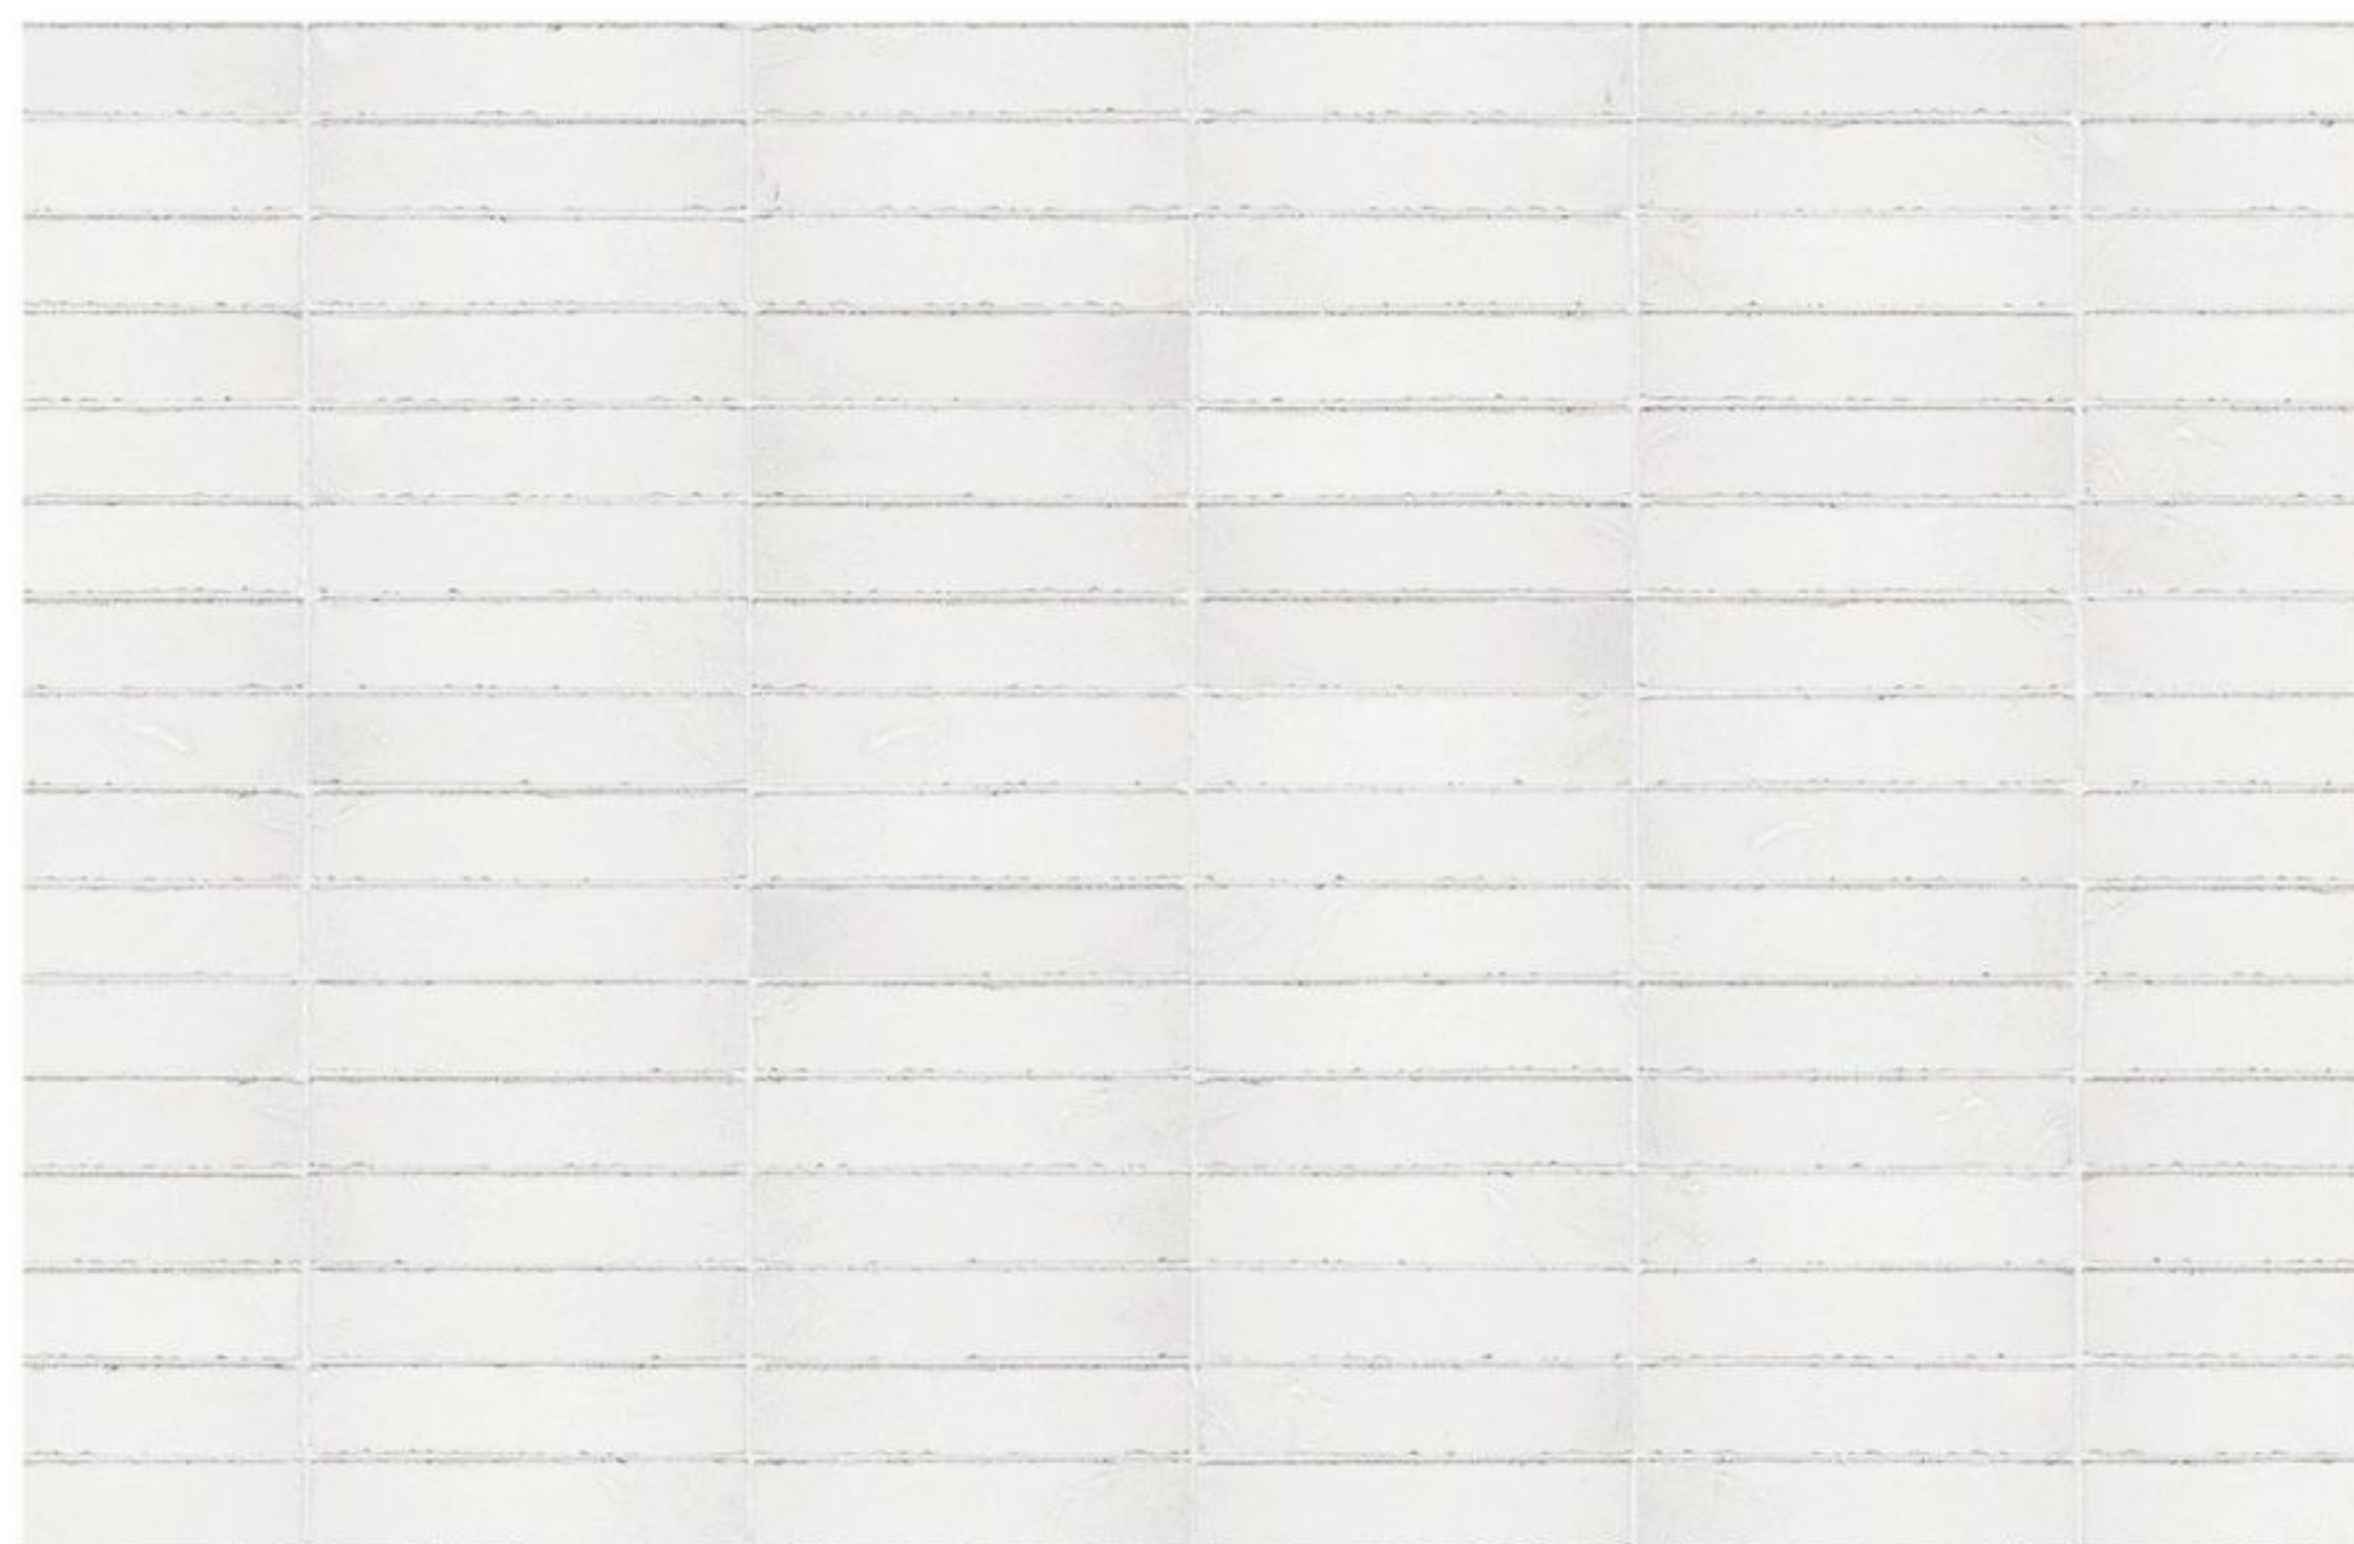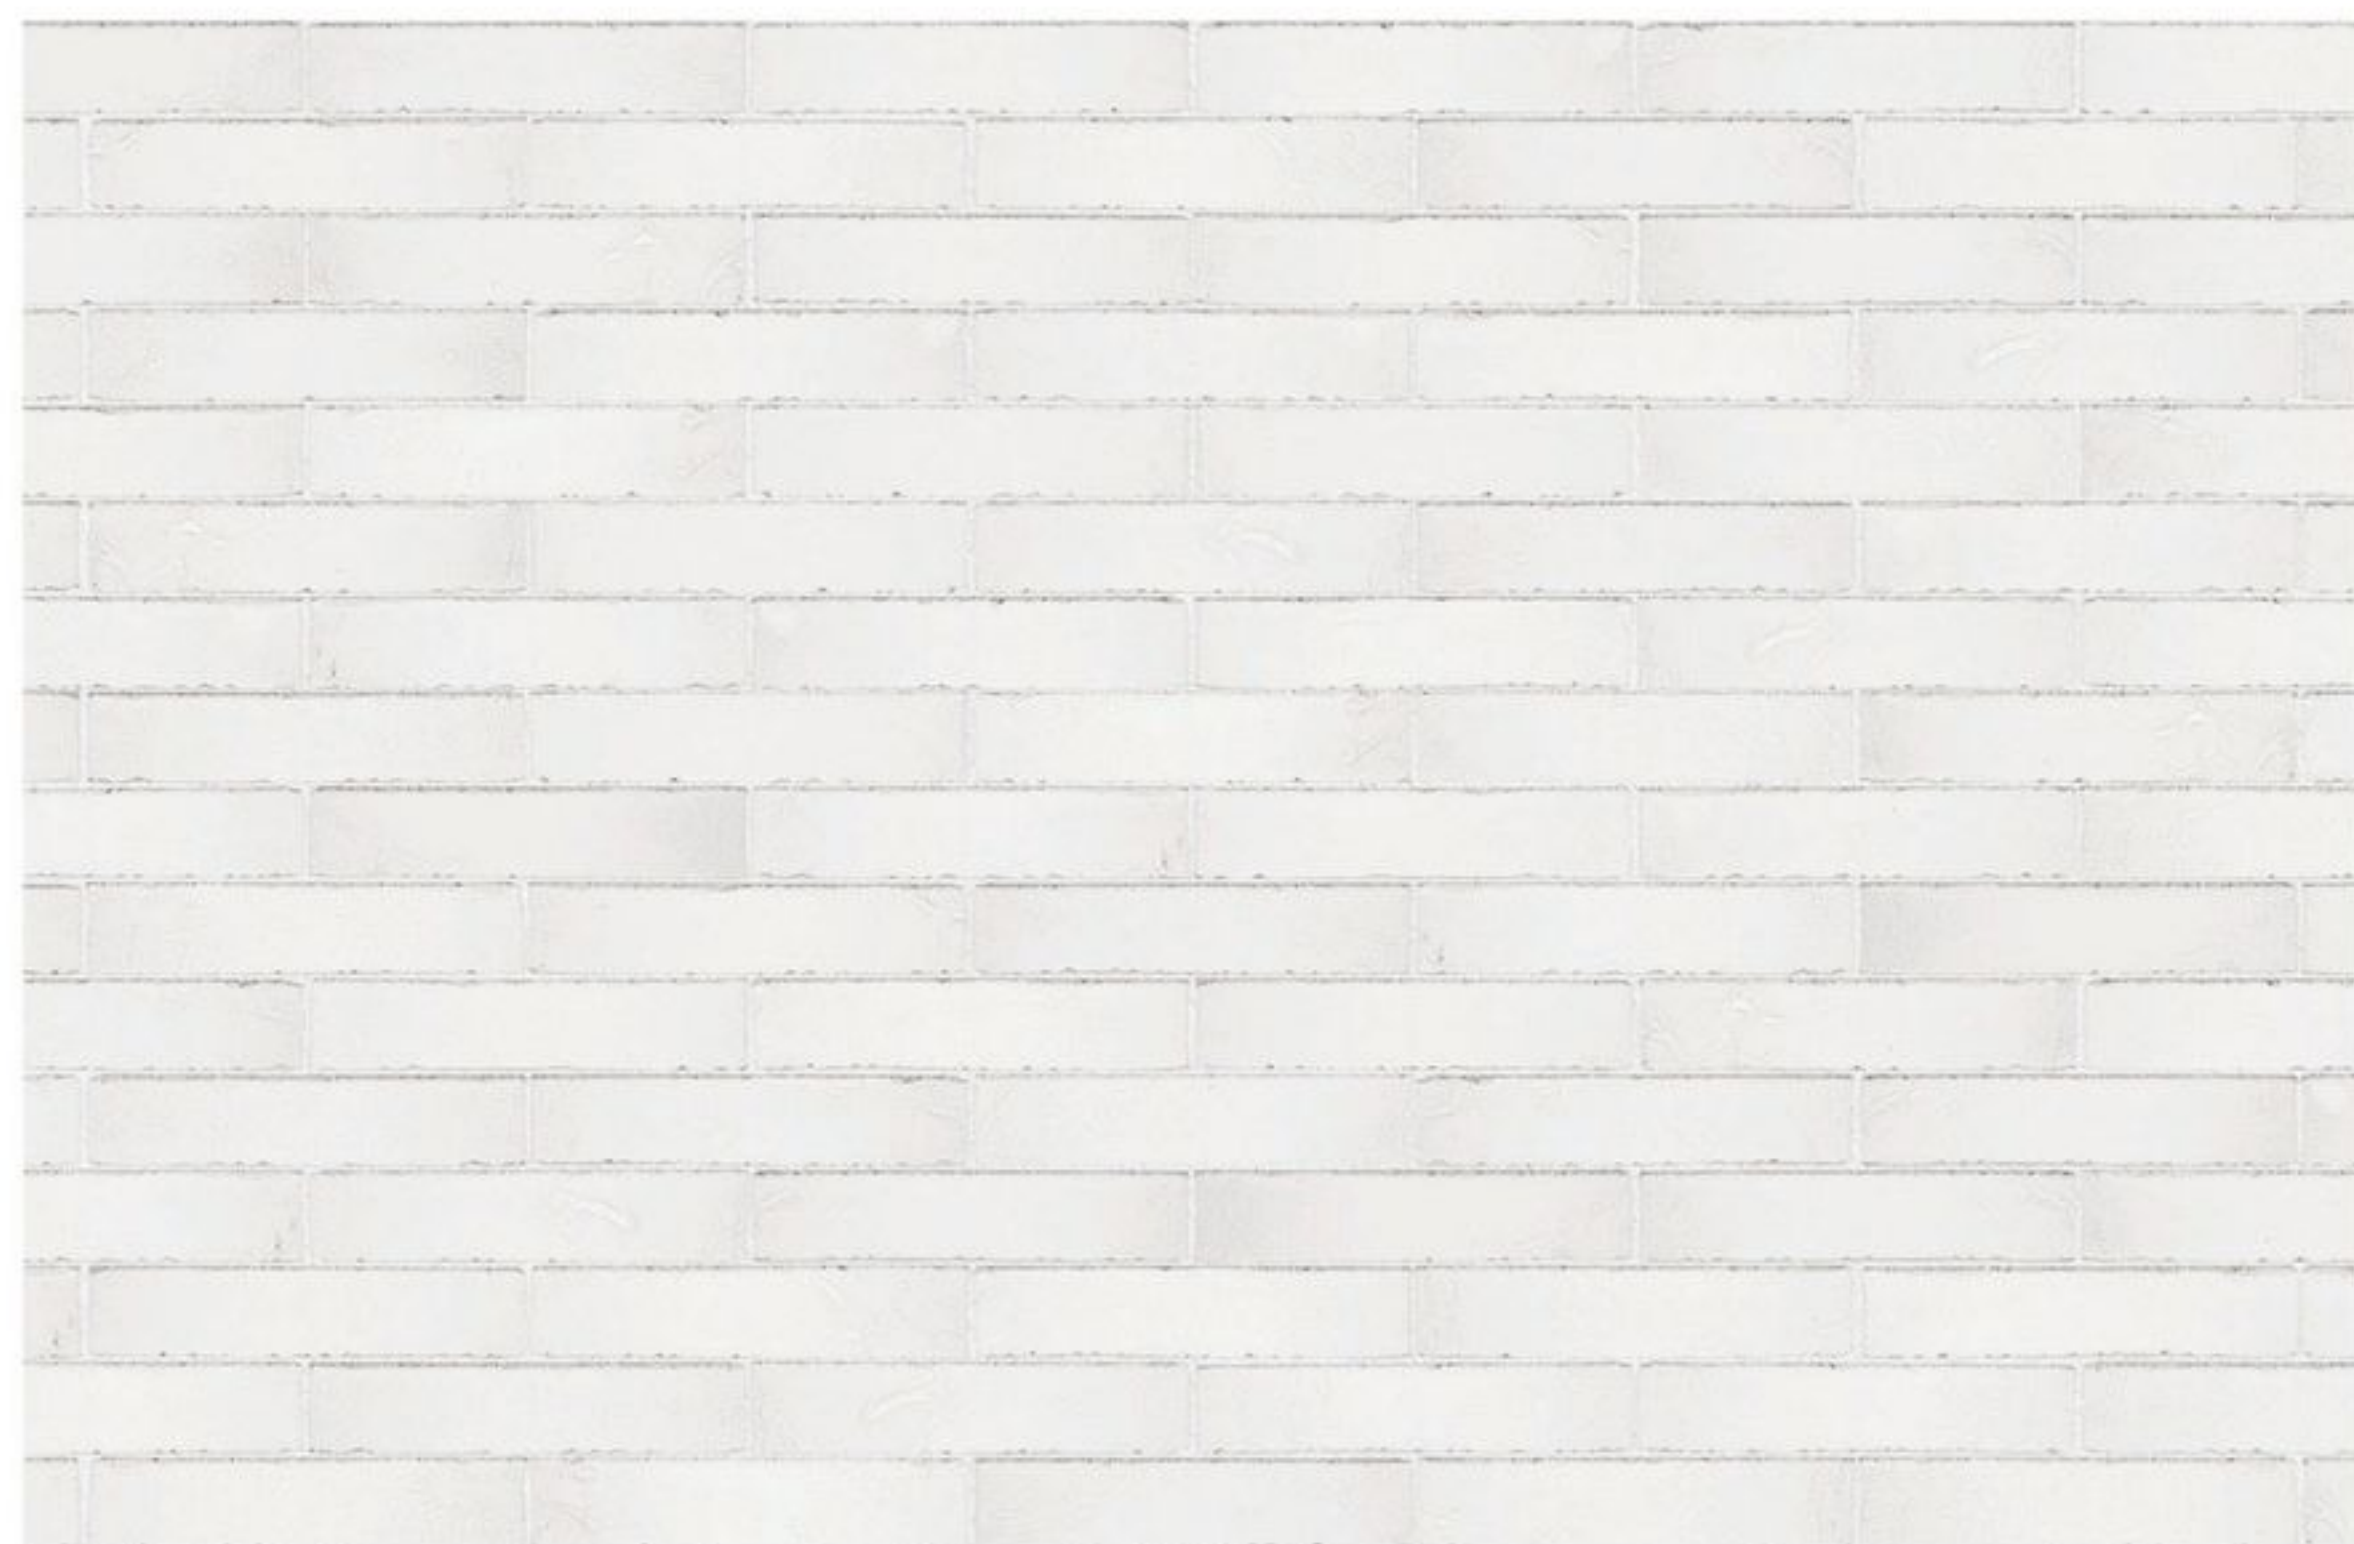

Esimerkkejä julkisivun tiililadonnasta

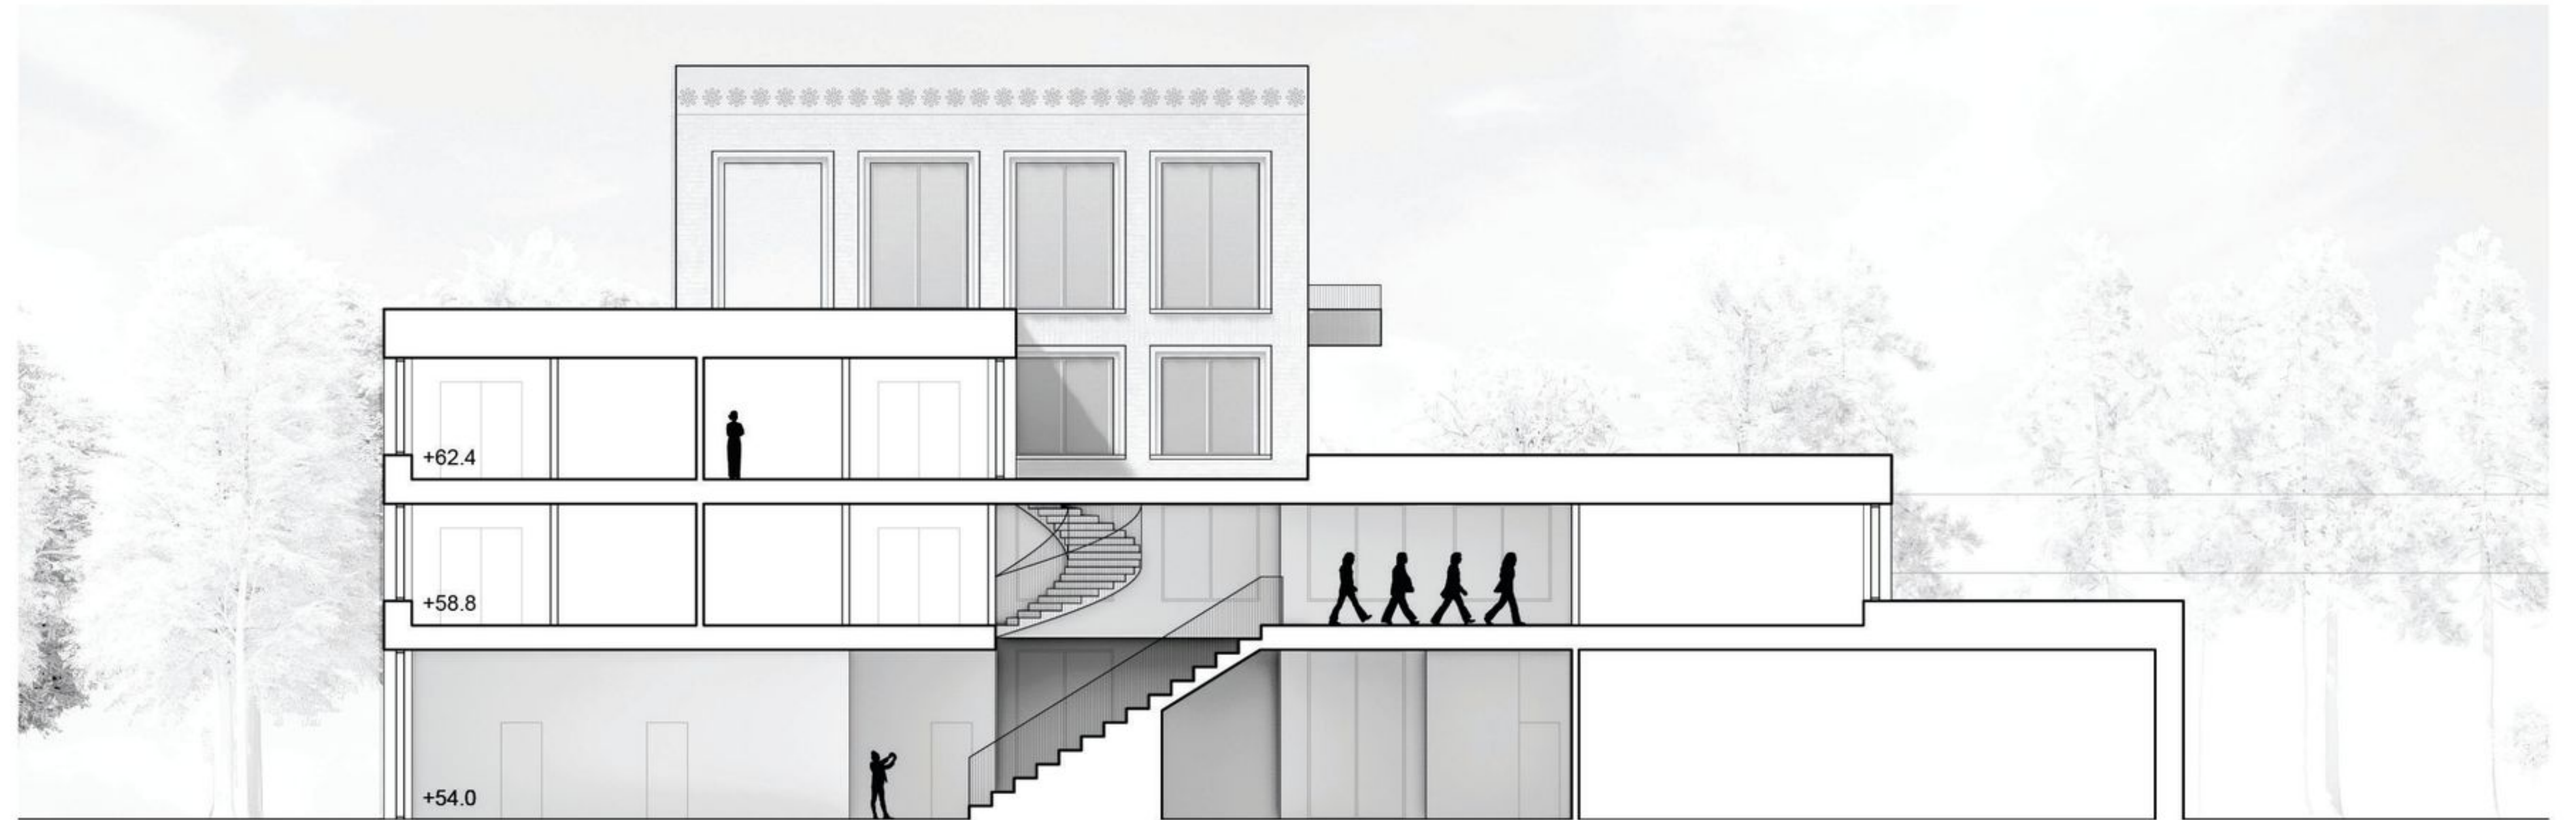

Leikkaus B-B 1:250



Julkisivu lounaseen 1:250




Julkisivu koilliseen 1:250

- 1. Valkoinen tiili, eri ladontoja
- 2. Valkoinen betoni
- 3. Lasi
- 4. Alumiinisäle, maalattu






Esimerkki vaihtoehtoisesta monitilatoimiston kalustuksesta

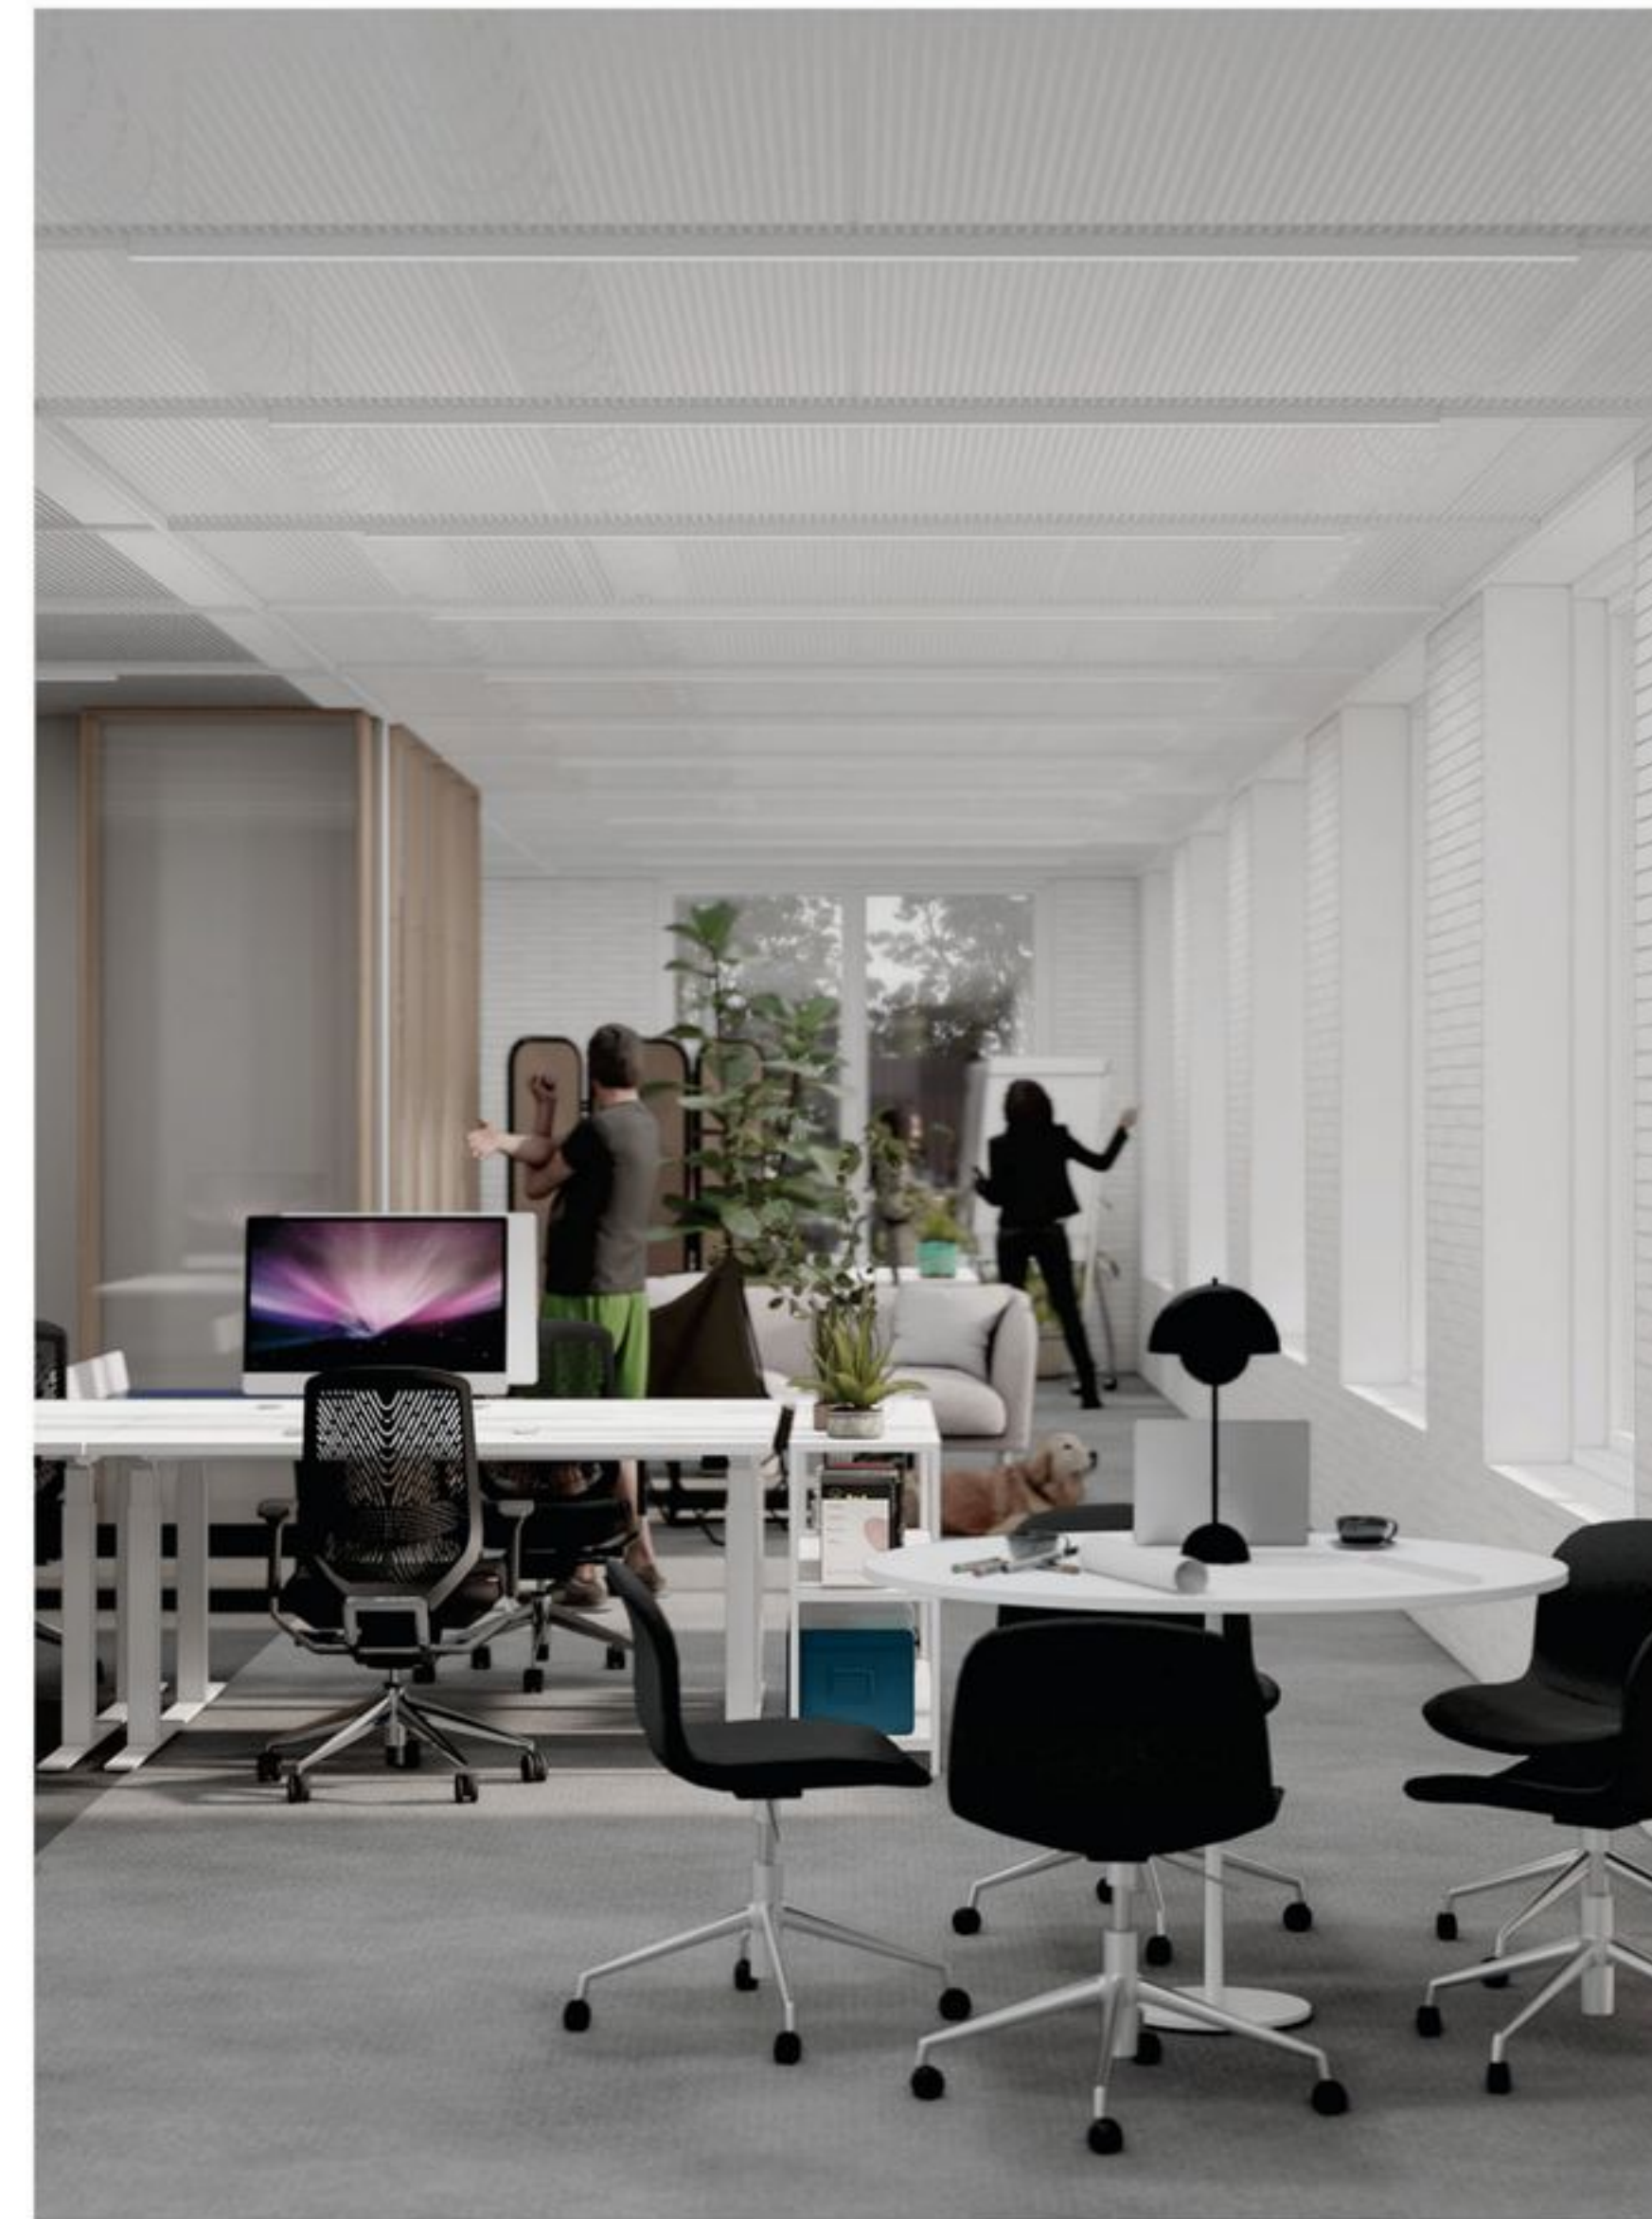

Esimerkki vaihtoehtoisesta monitilatoimiston kalustuksesta




Rakennus Asematieltä

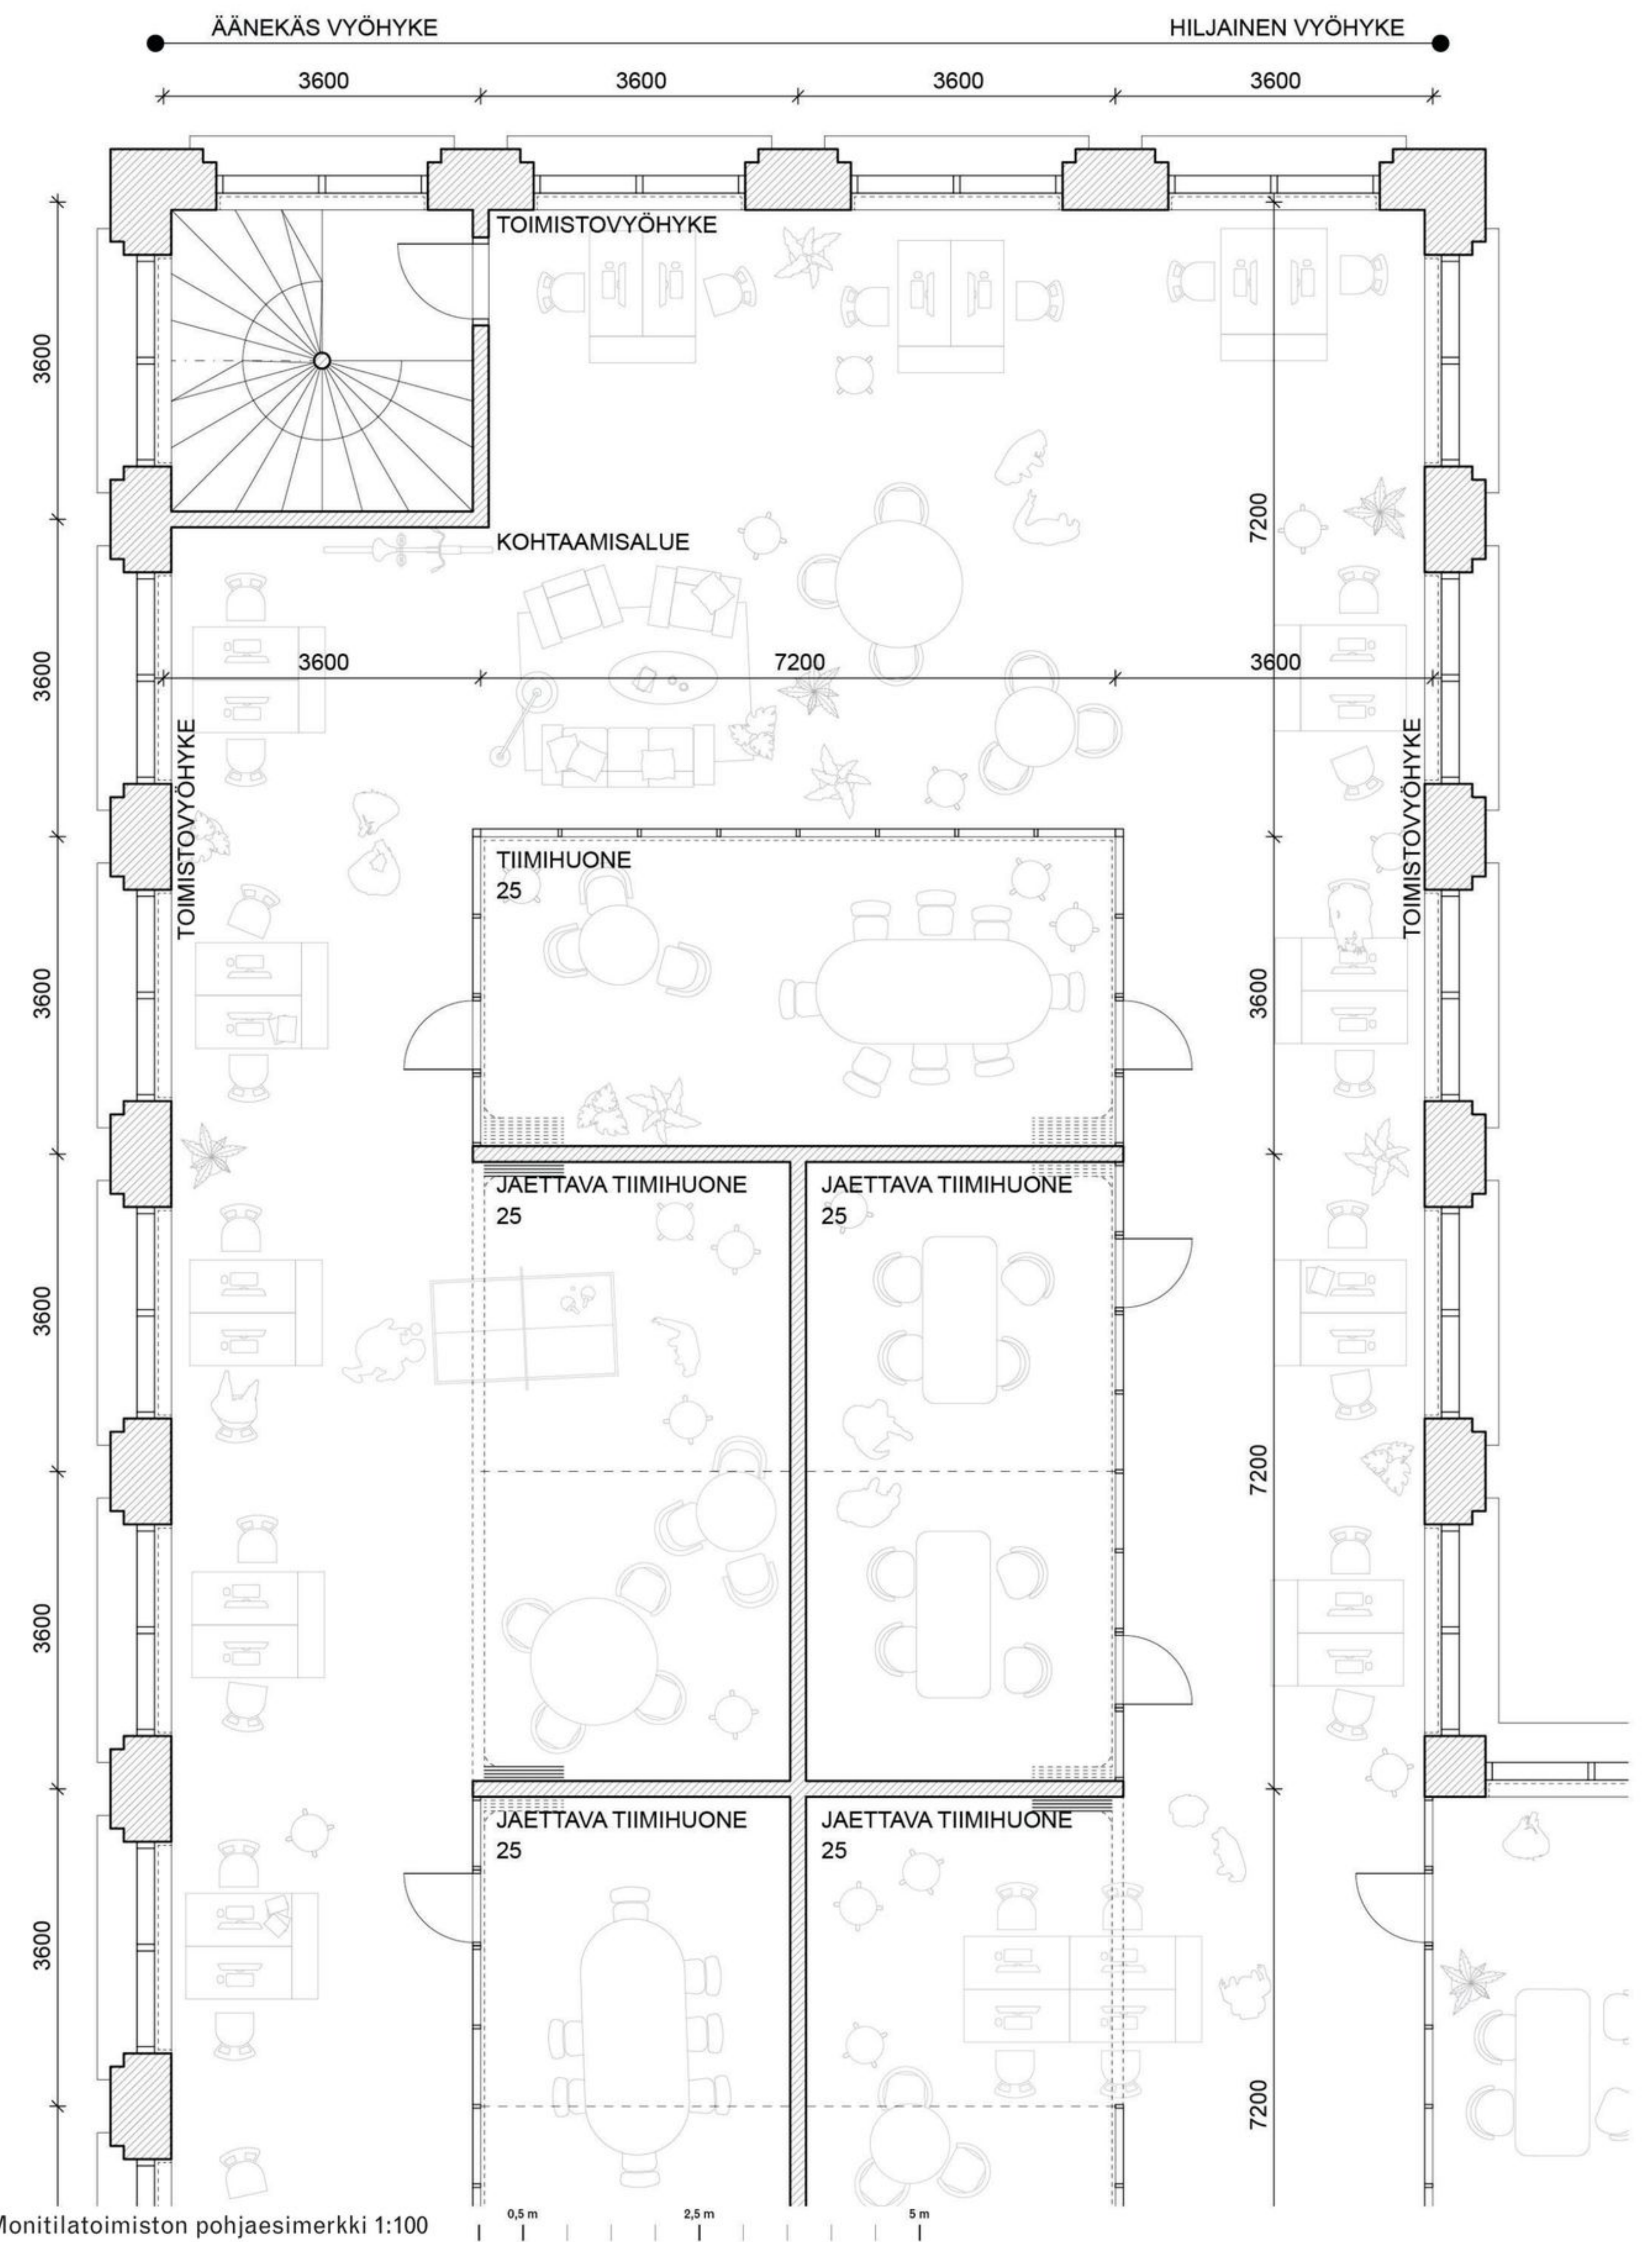

Monitilatoimiston pohjaesimerkki 1:100



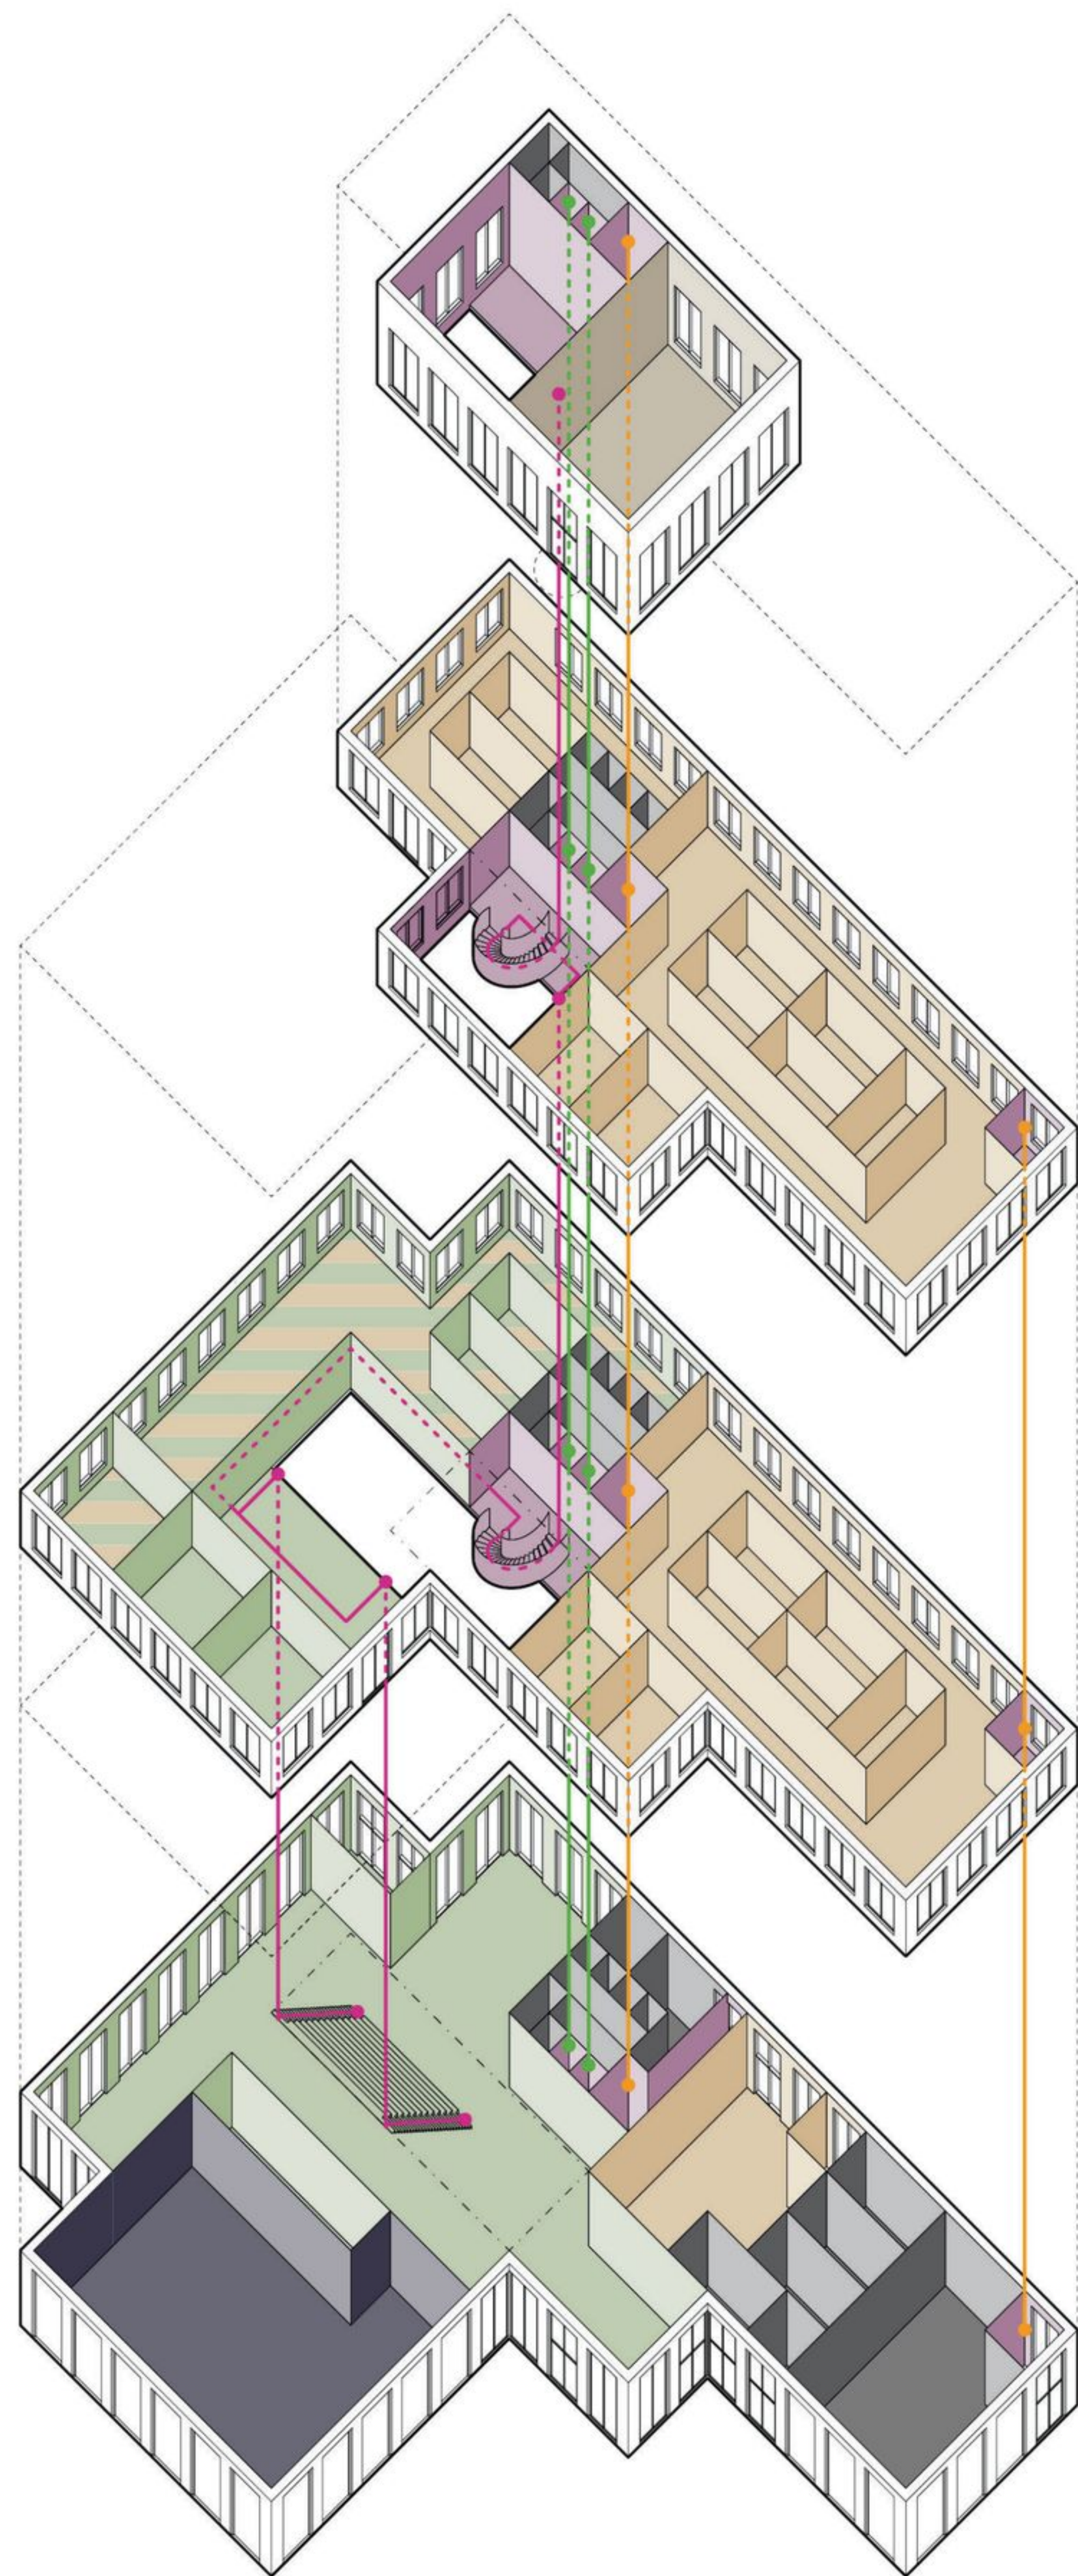

- MONITILATOIMISTO
- VALTUUSTOSALI
- YLEISÖLLE AVOIN TILA
- VERTIKAALIYHTEYS
- VARASTOT
- TAUSTATILA
- PORTAAT
- HISSIT
- POISTUMISTIE

Tilaohjelma  
KURIKKATALONYLEINEN ARKKITEHTUURIKILPAILU



Näkymä aulasta

**MONITAHOKAS**