




KURIKAN KAUPUNGINTALO | nimimerkki "VALKOINEN"

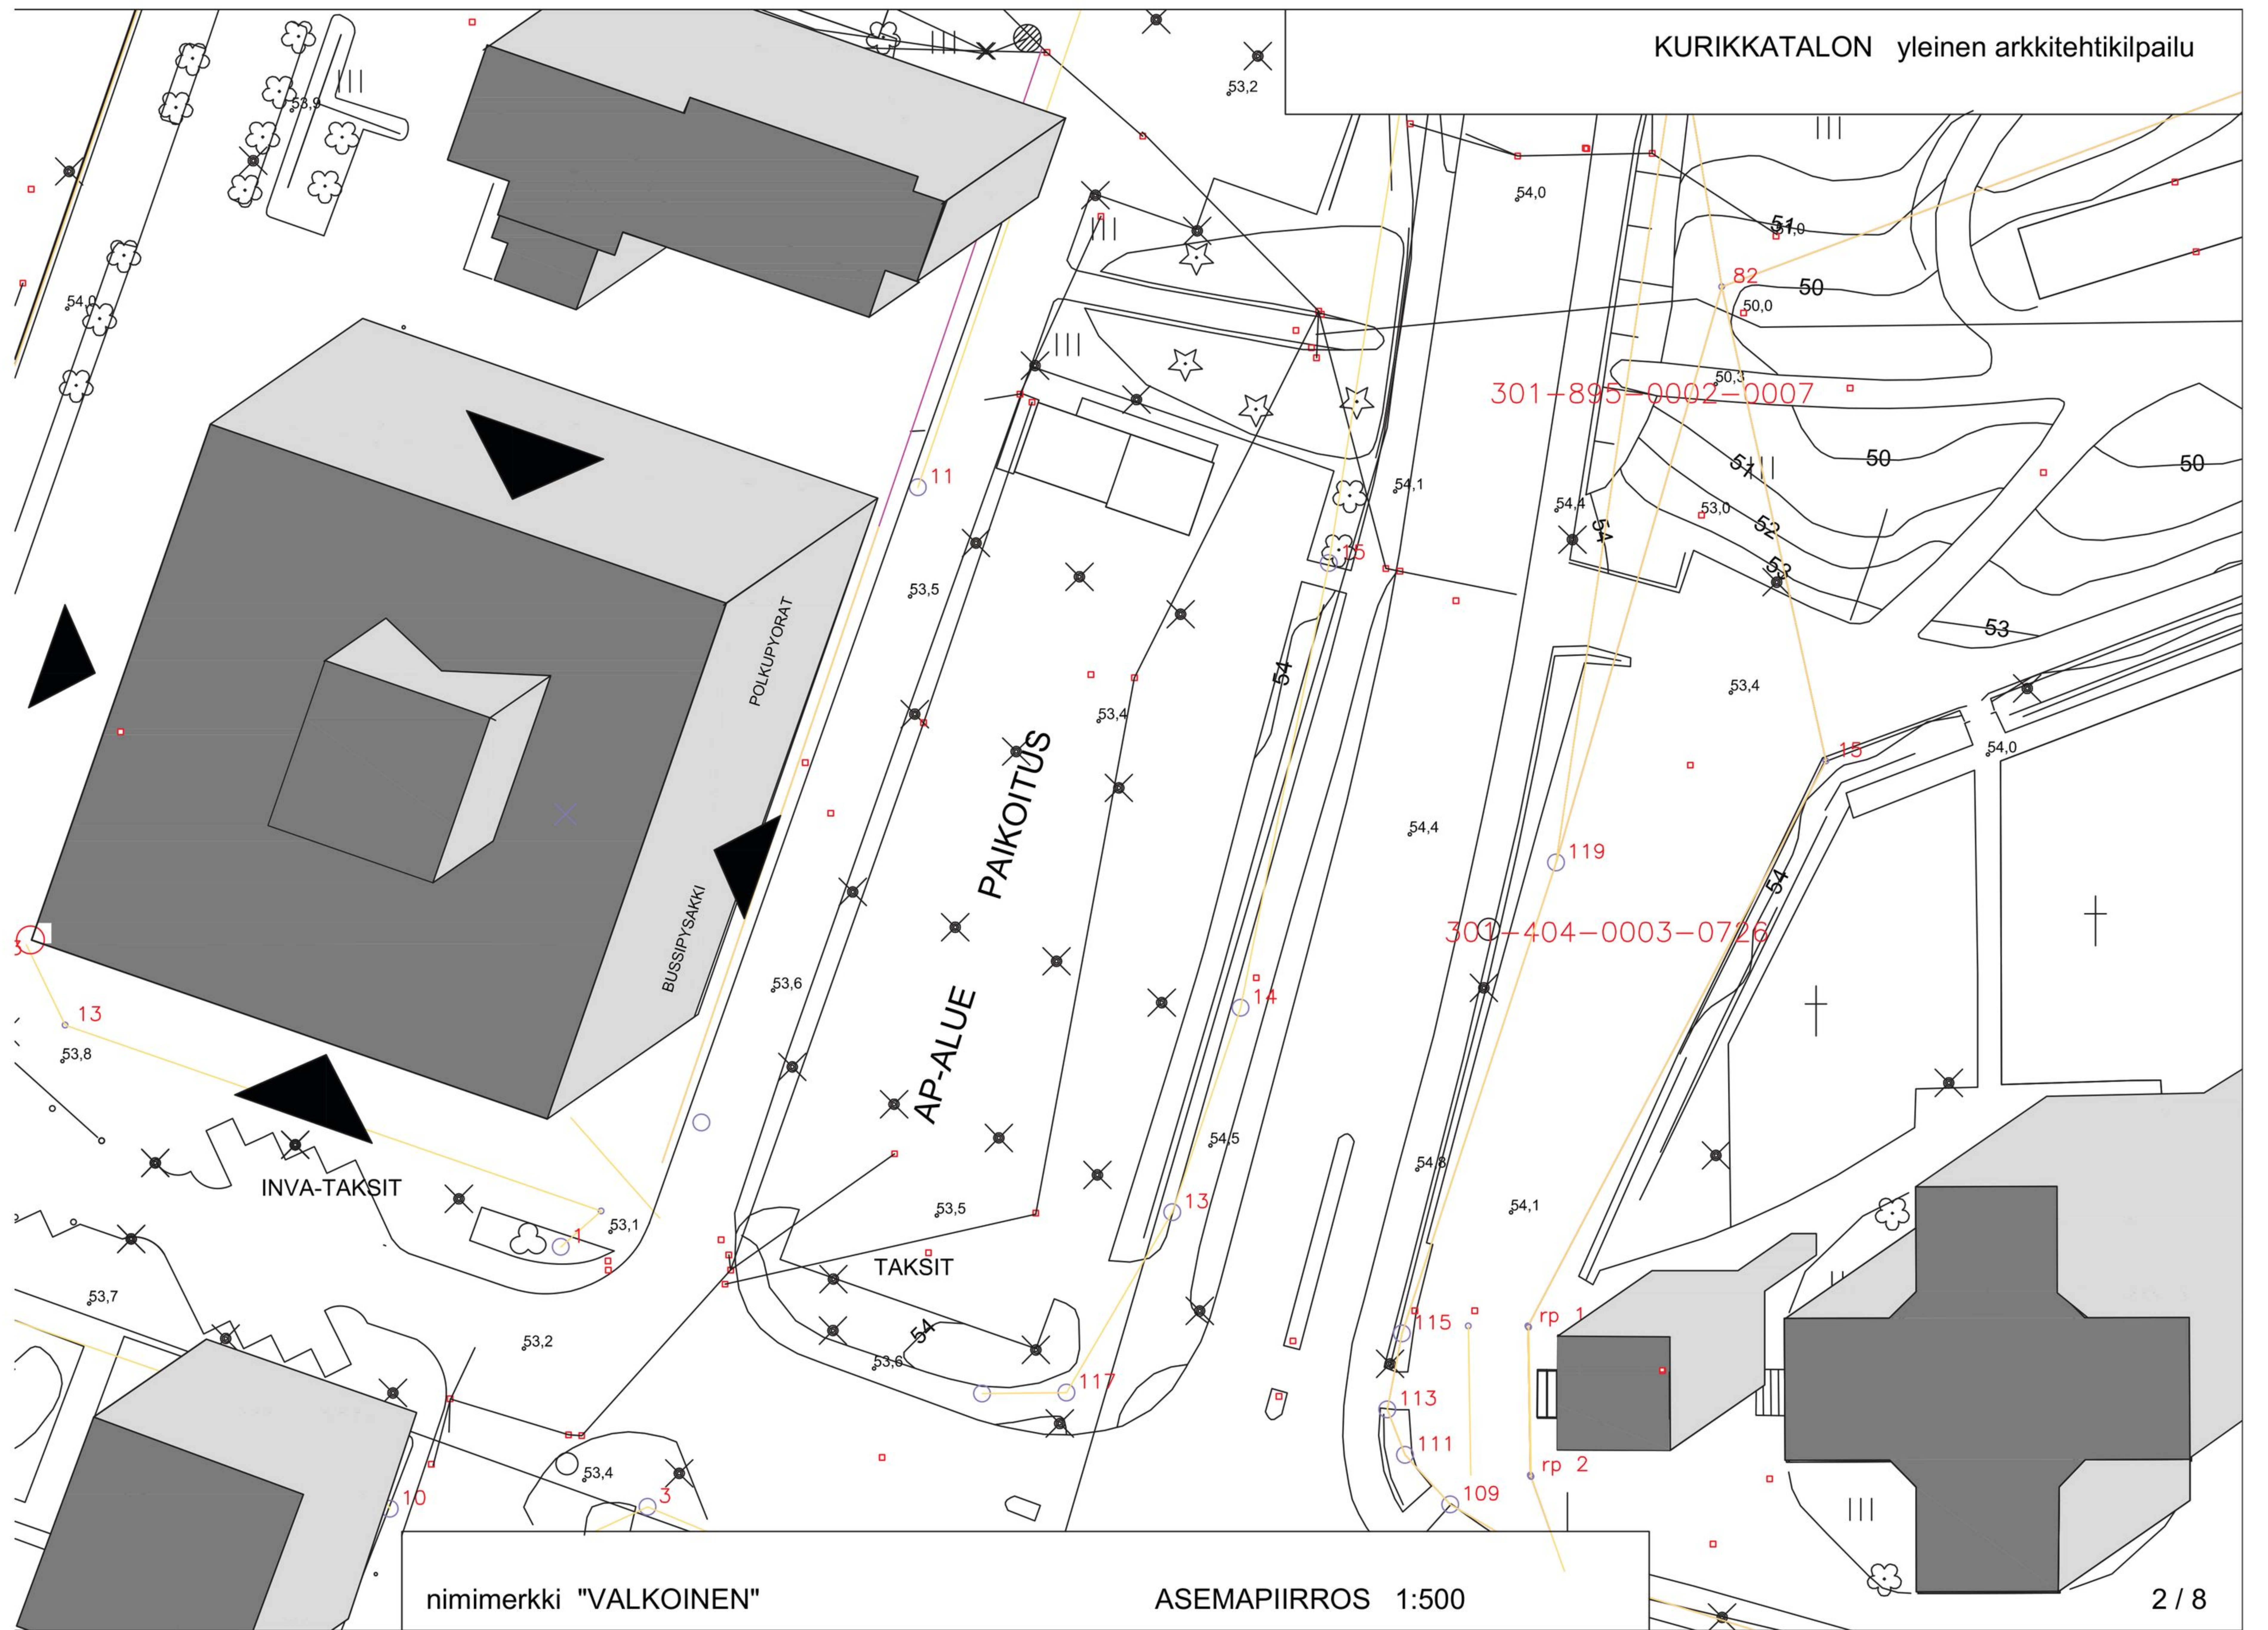








KURIKAN KAUPUNGINTALO | nimimerkki "VALKOINEN"







Sininen

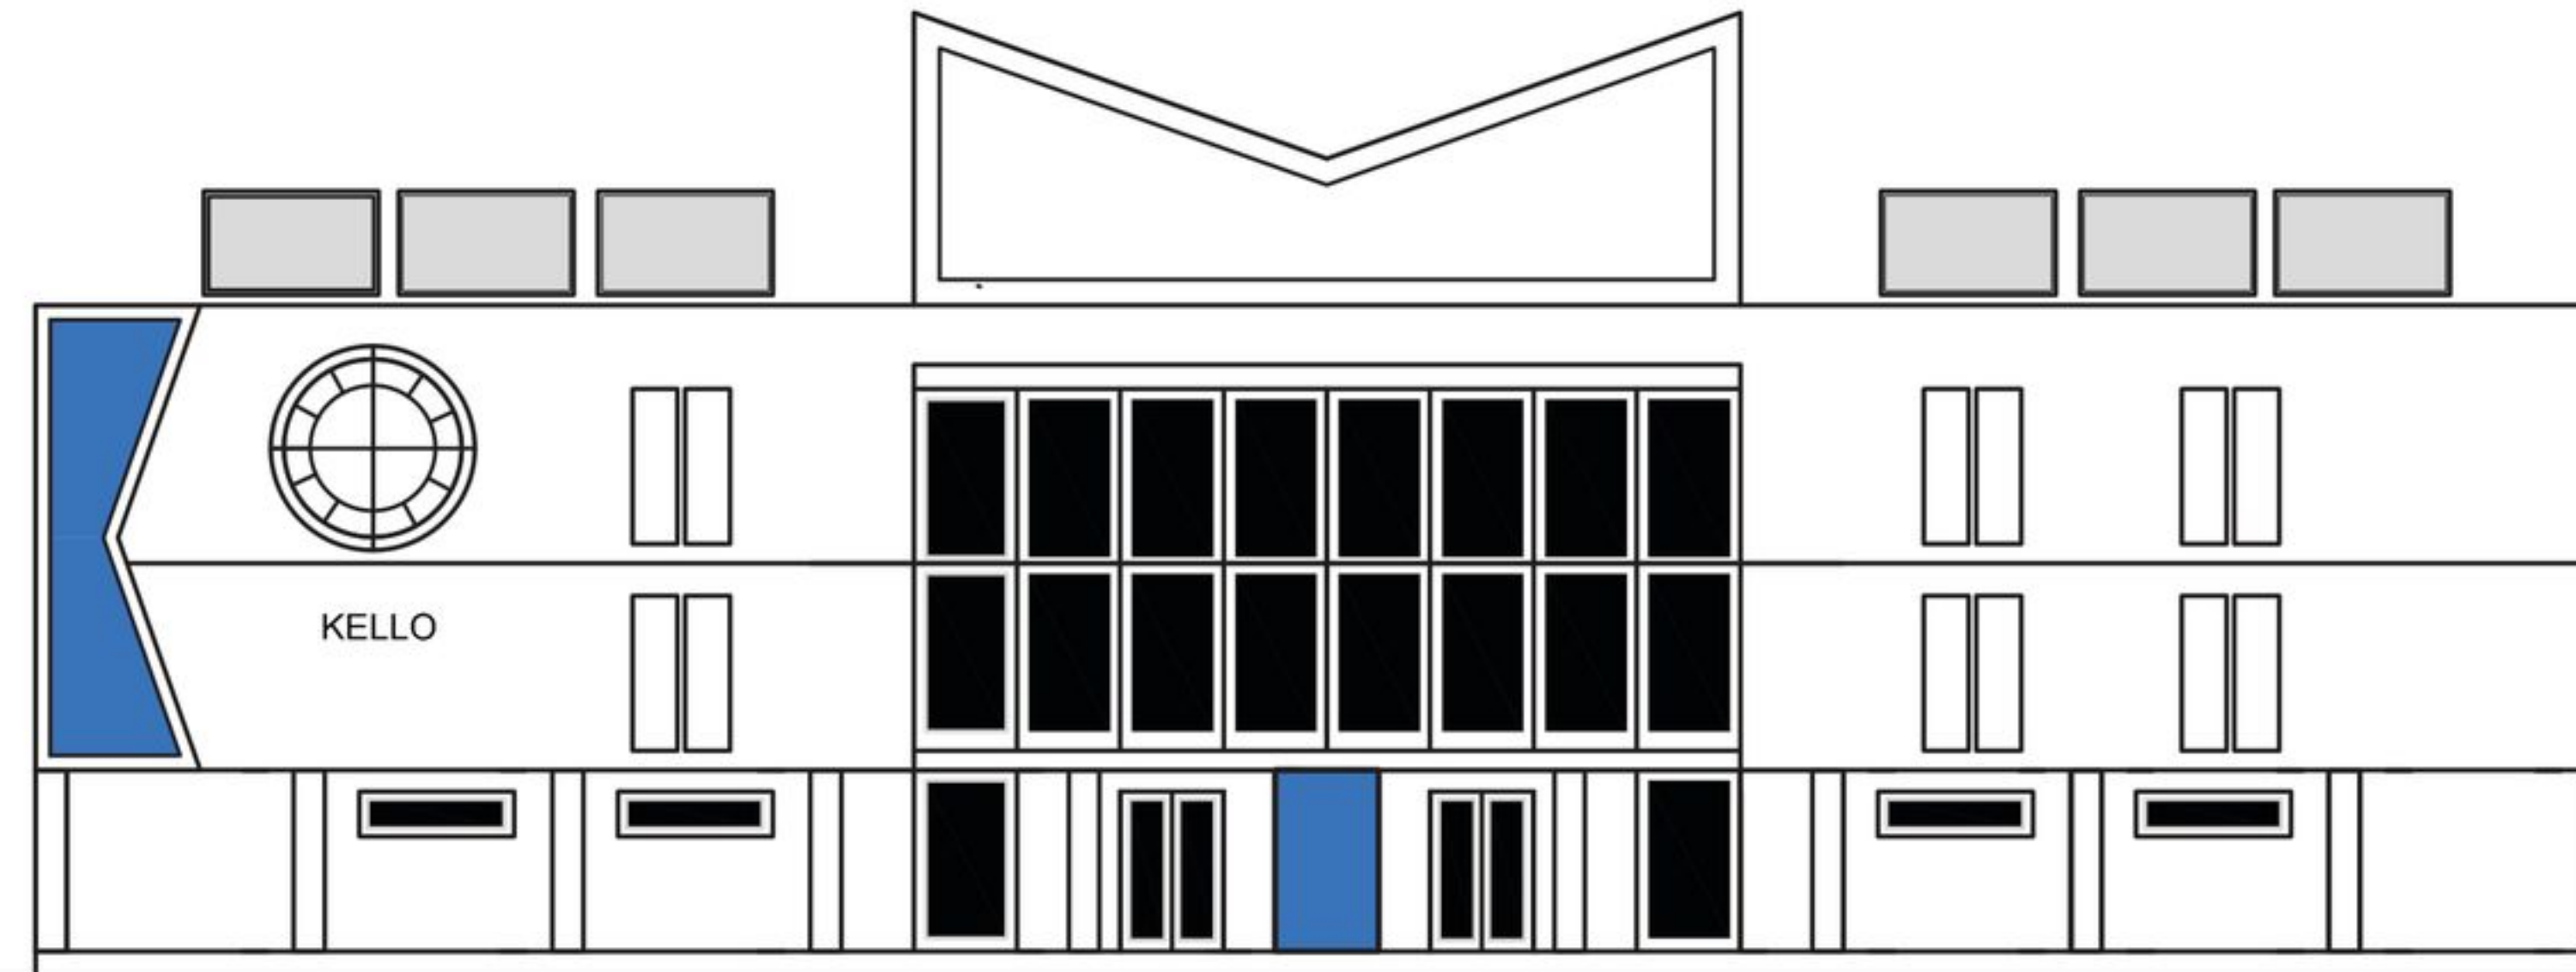


Aurinkopanelit

Valkoinen kvartsirappaus

Valkoinen Carran marmori

ETELÄÄN

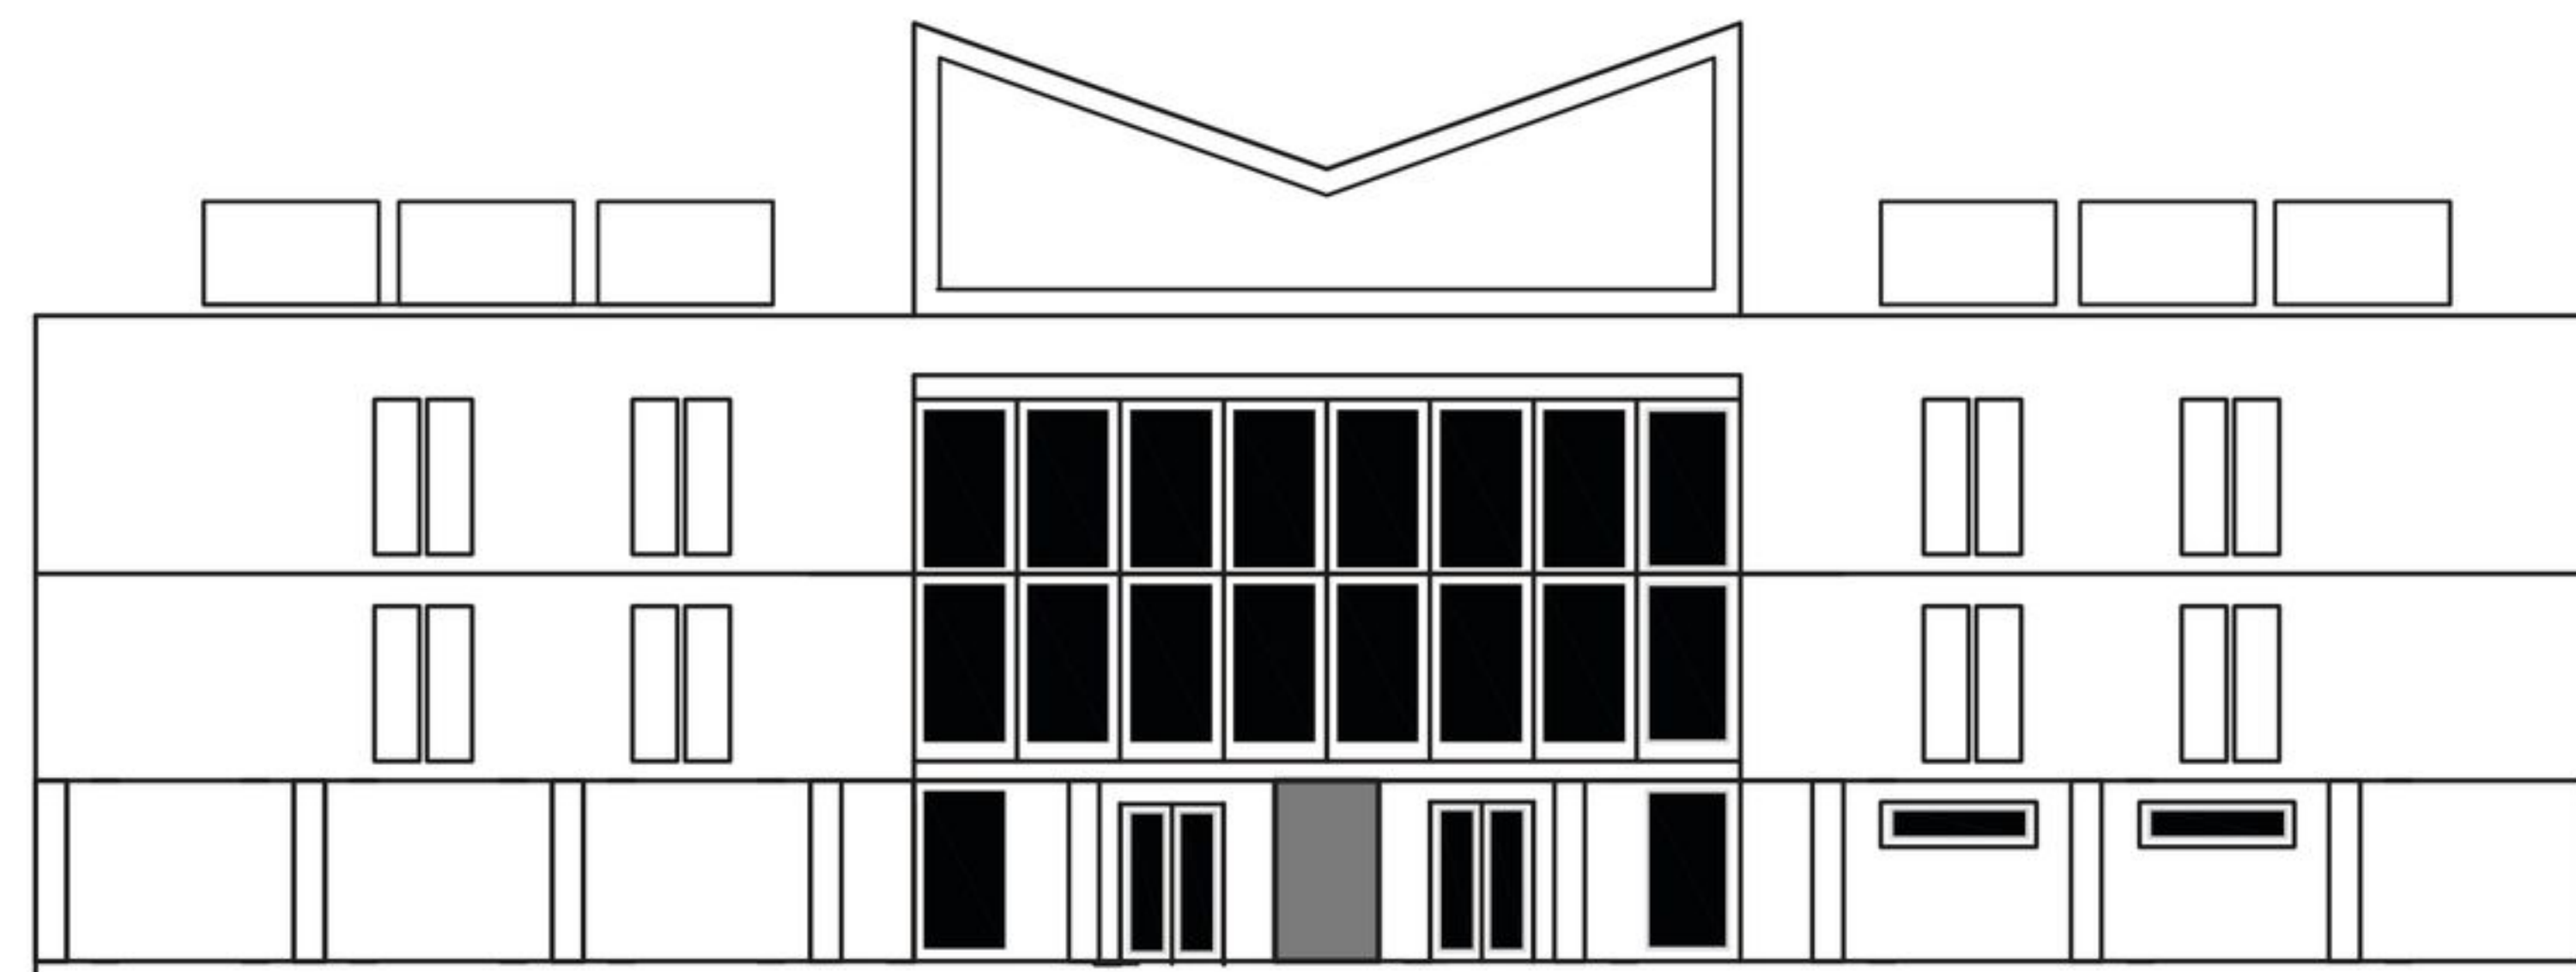


Aurinkopanelit

Valkoinen kvartsirappaus

Valkoinen Carran marmori

POHJOISEEN

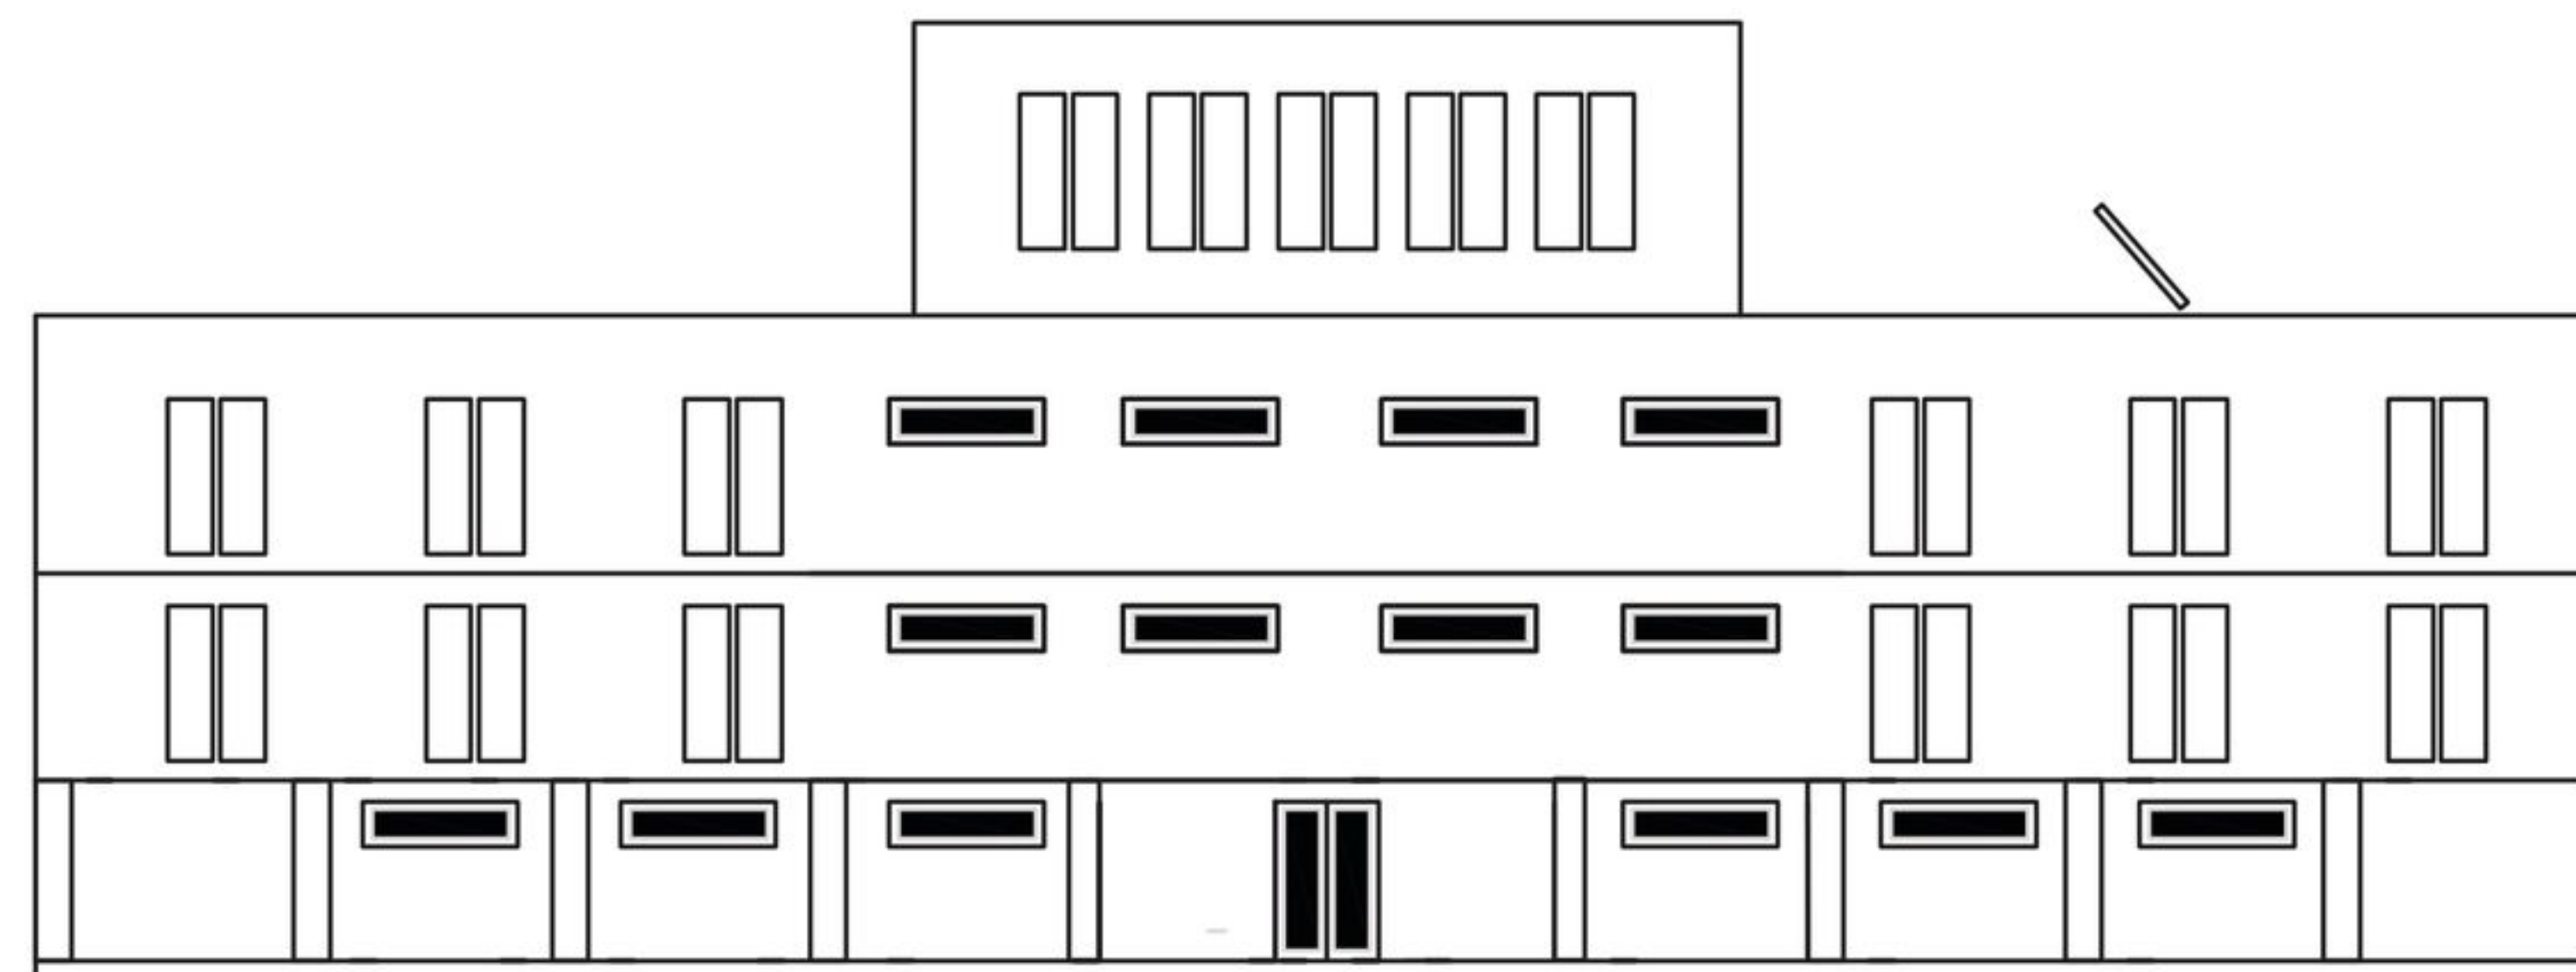

Aurinkopanelit

LÄNTEEN