




RAKENNUKSEN LIITTYMINEN YMPÄRISTÖÖN 1:5000

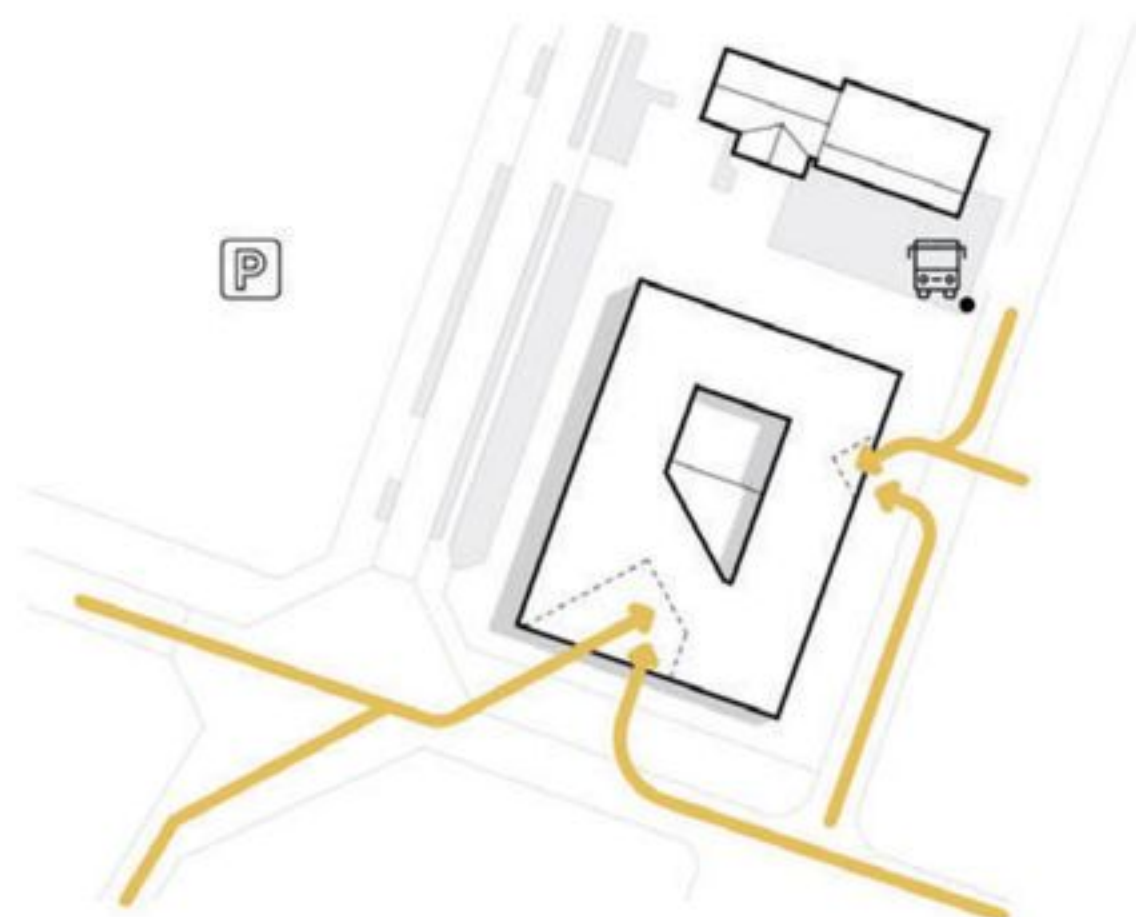

SAAPUMINEN JA ULKOTILAT

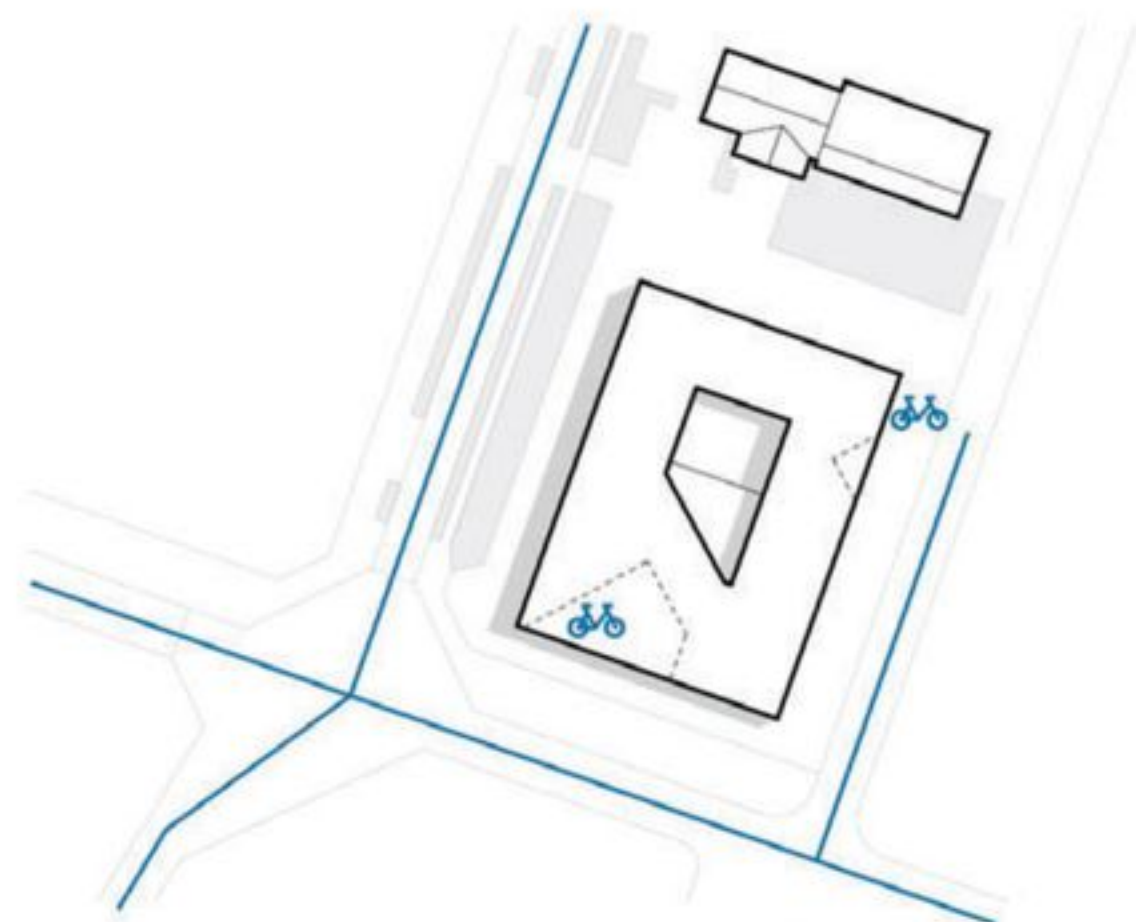

MUKAVUUTTA PYÖRÄILIJÖILLE

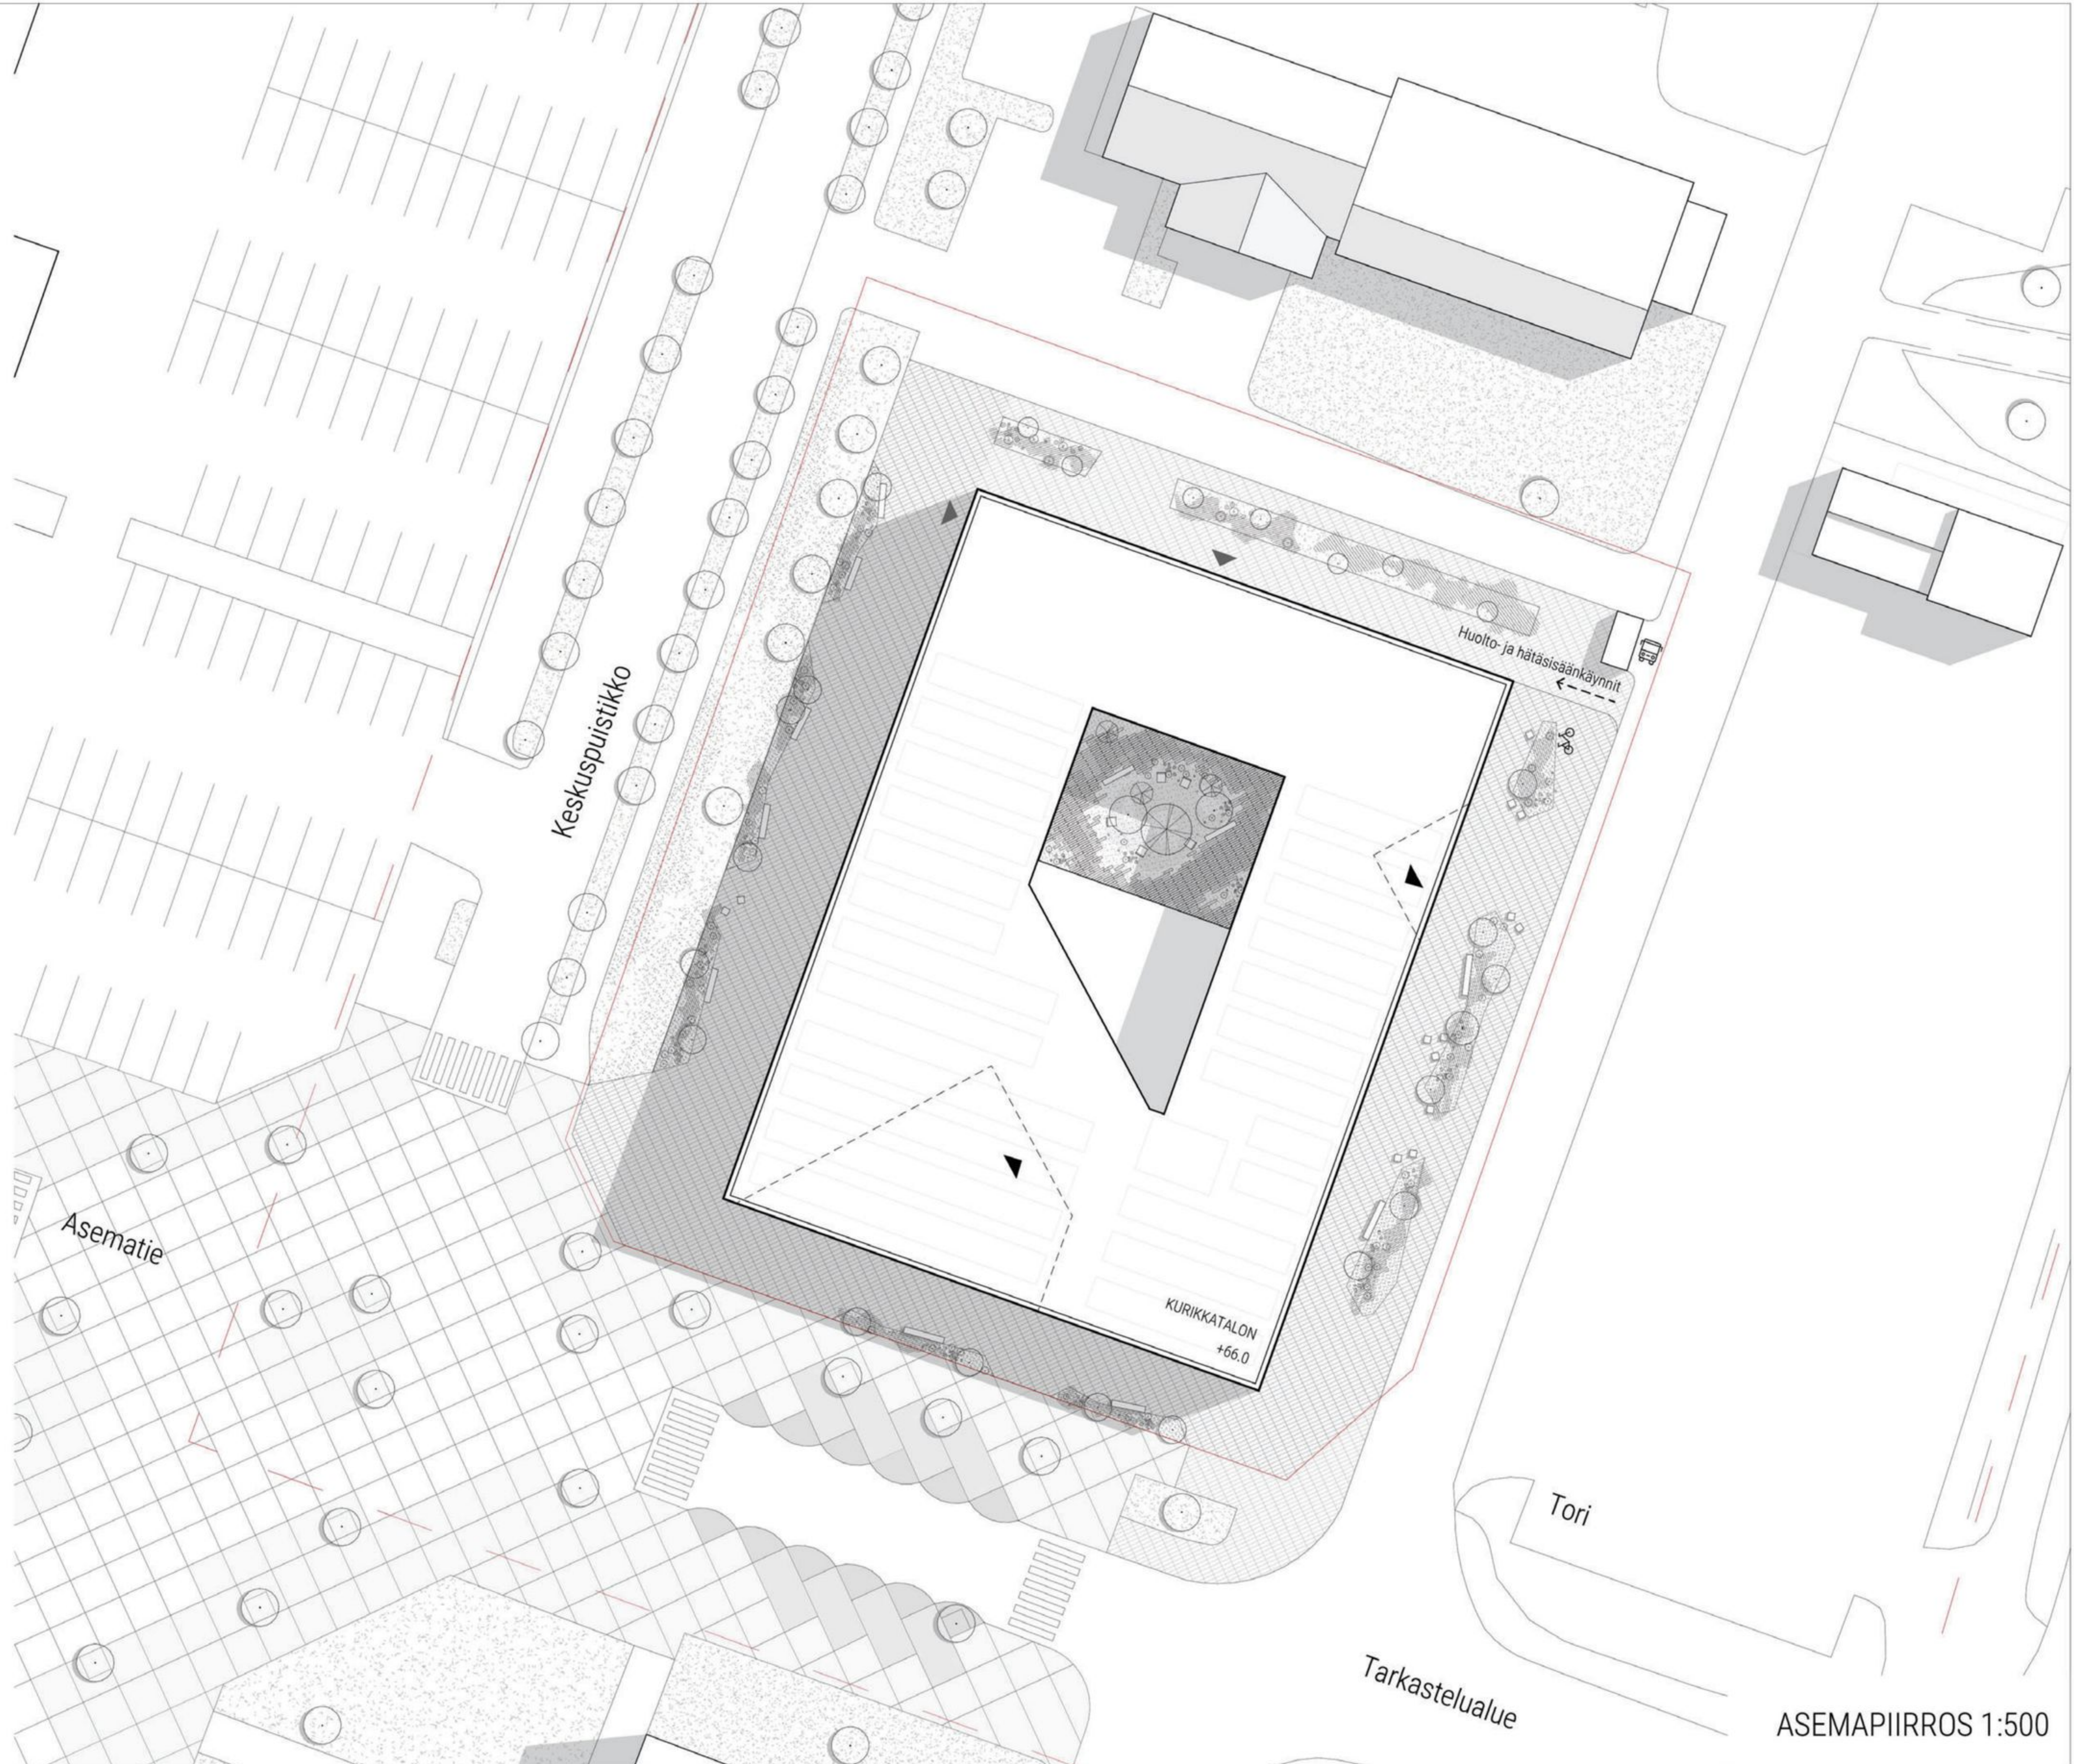


ASEMAPIIRROS 1:500


KOTI





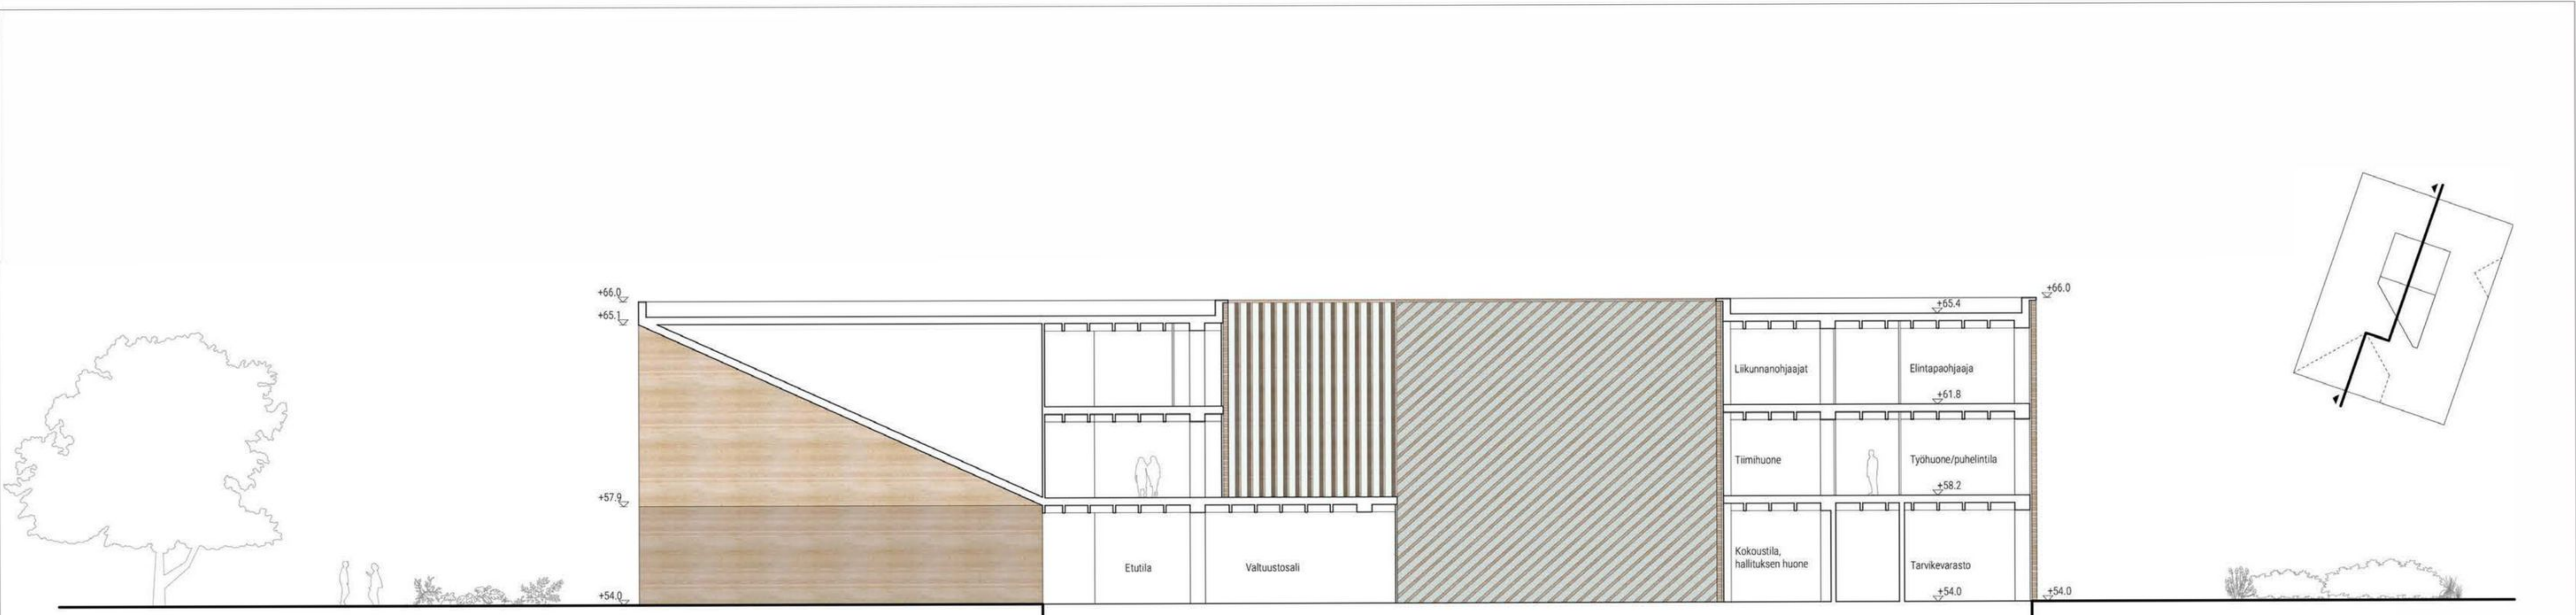

LEIKKAUS A-A 1:250

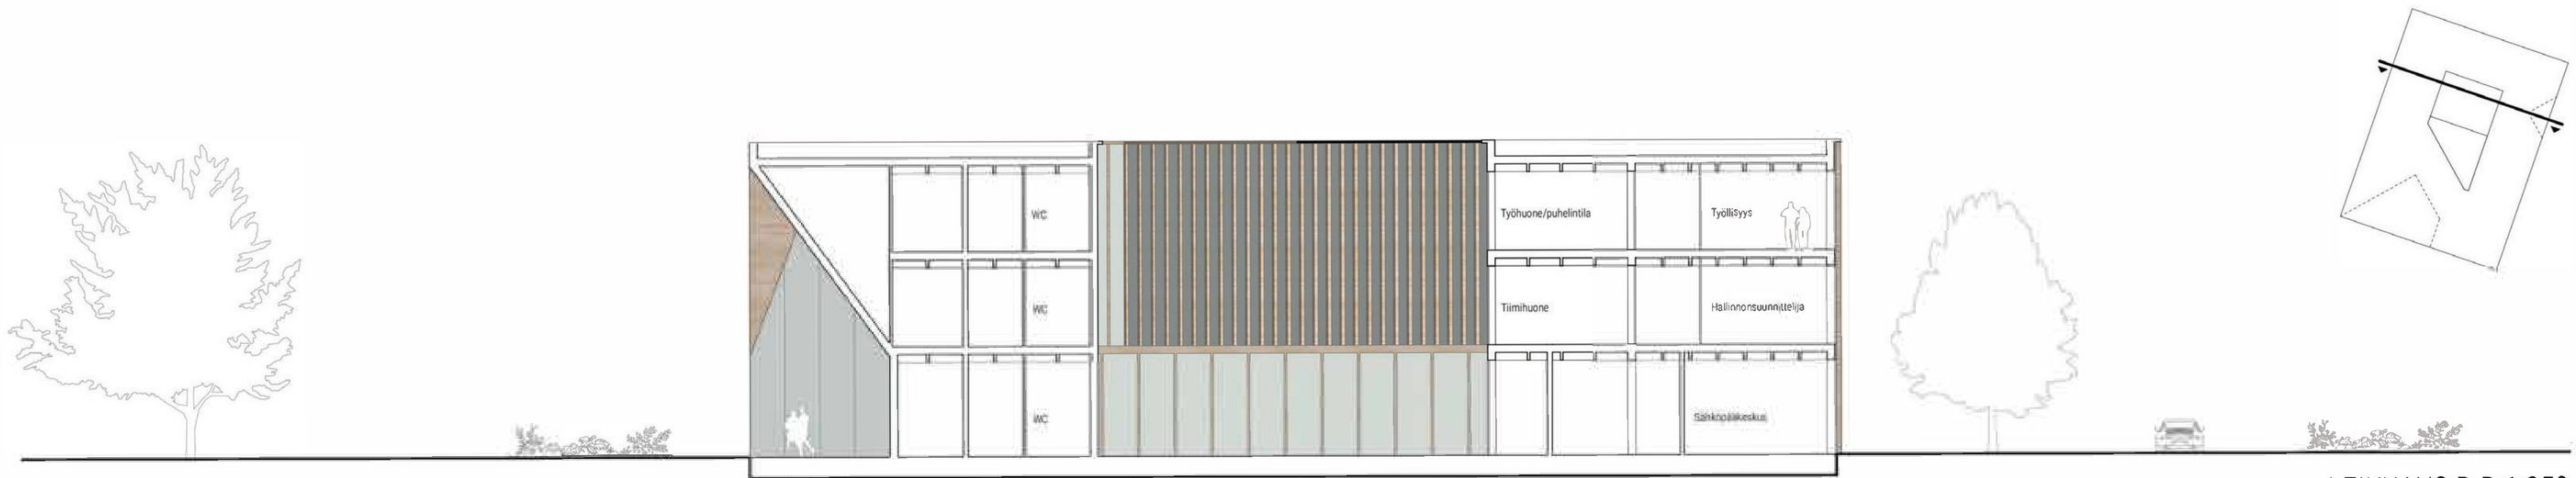


LEIKKAUS B-B 1:250


KOTI





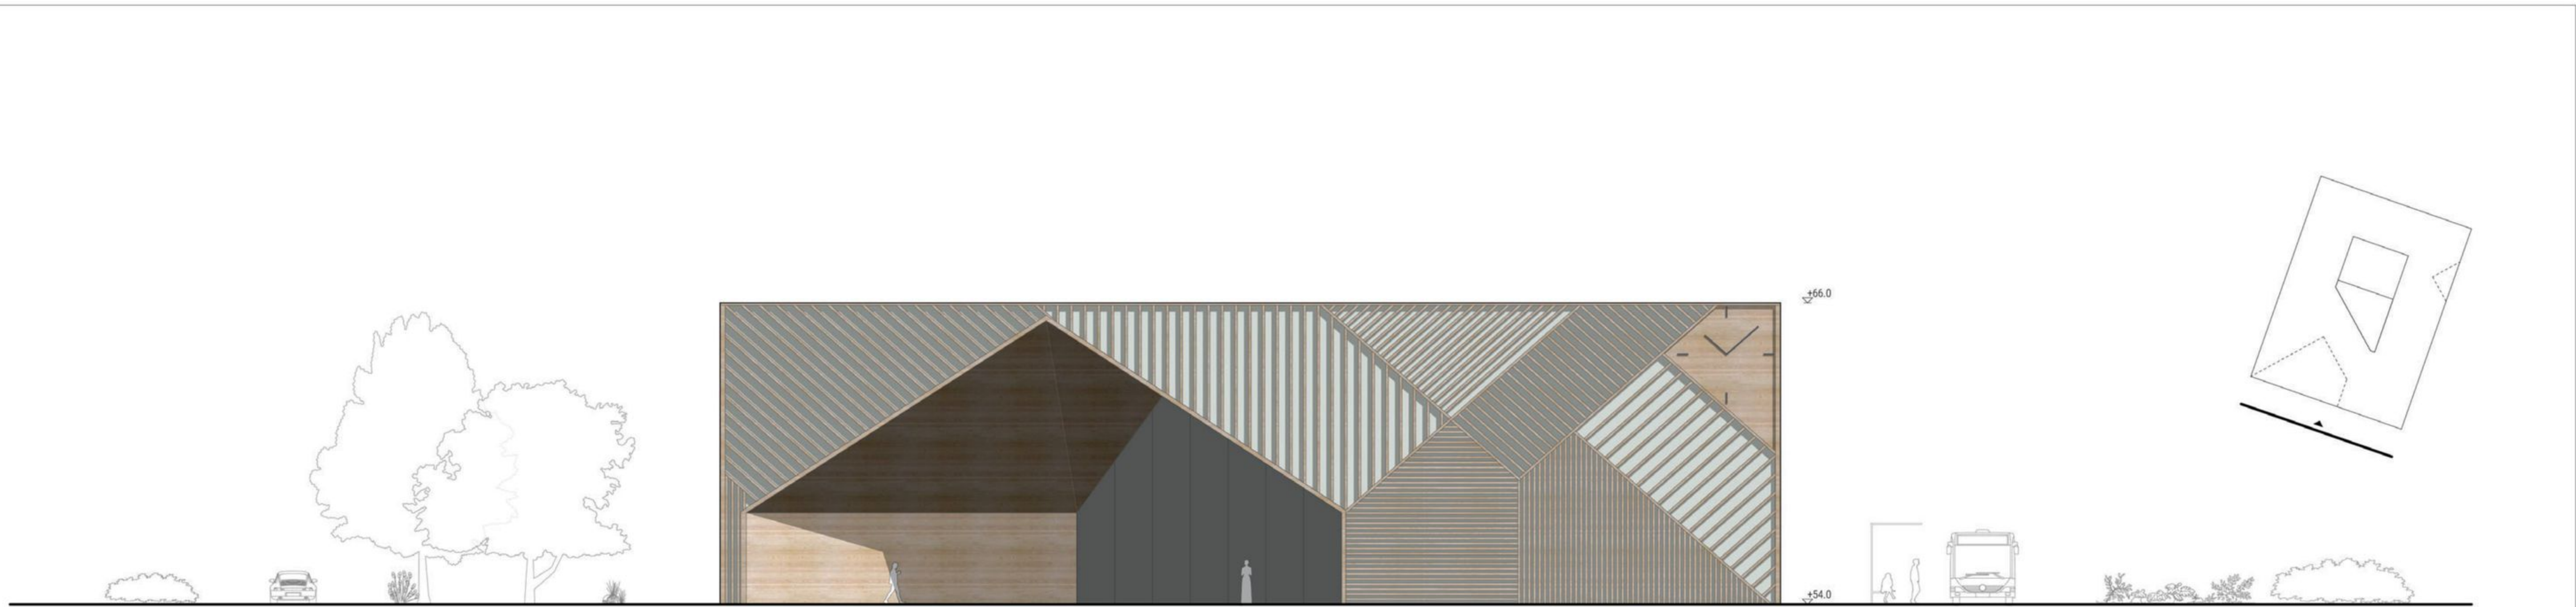


JULKISIVU ETELÄÄN 1:250

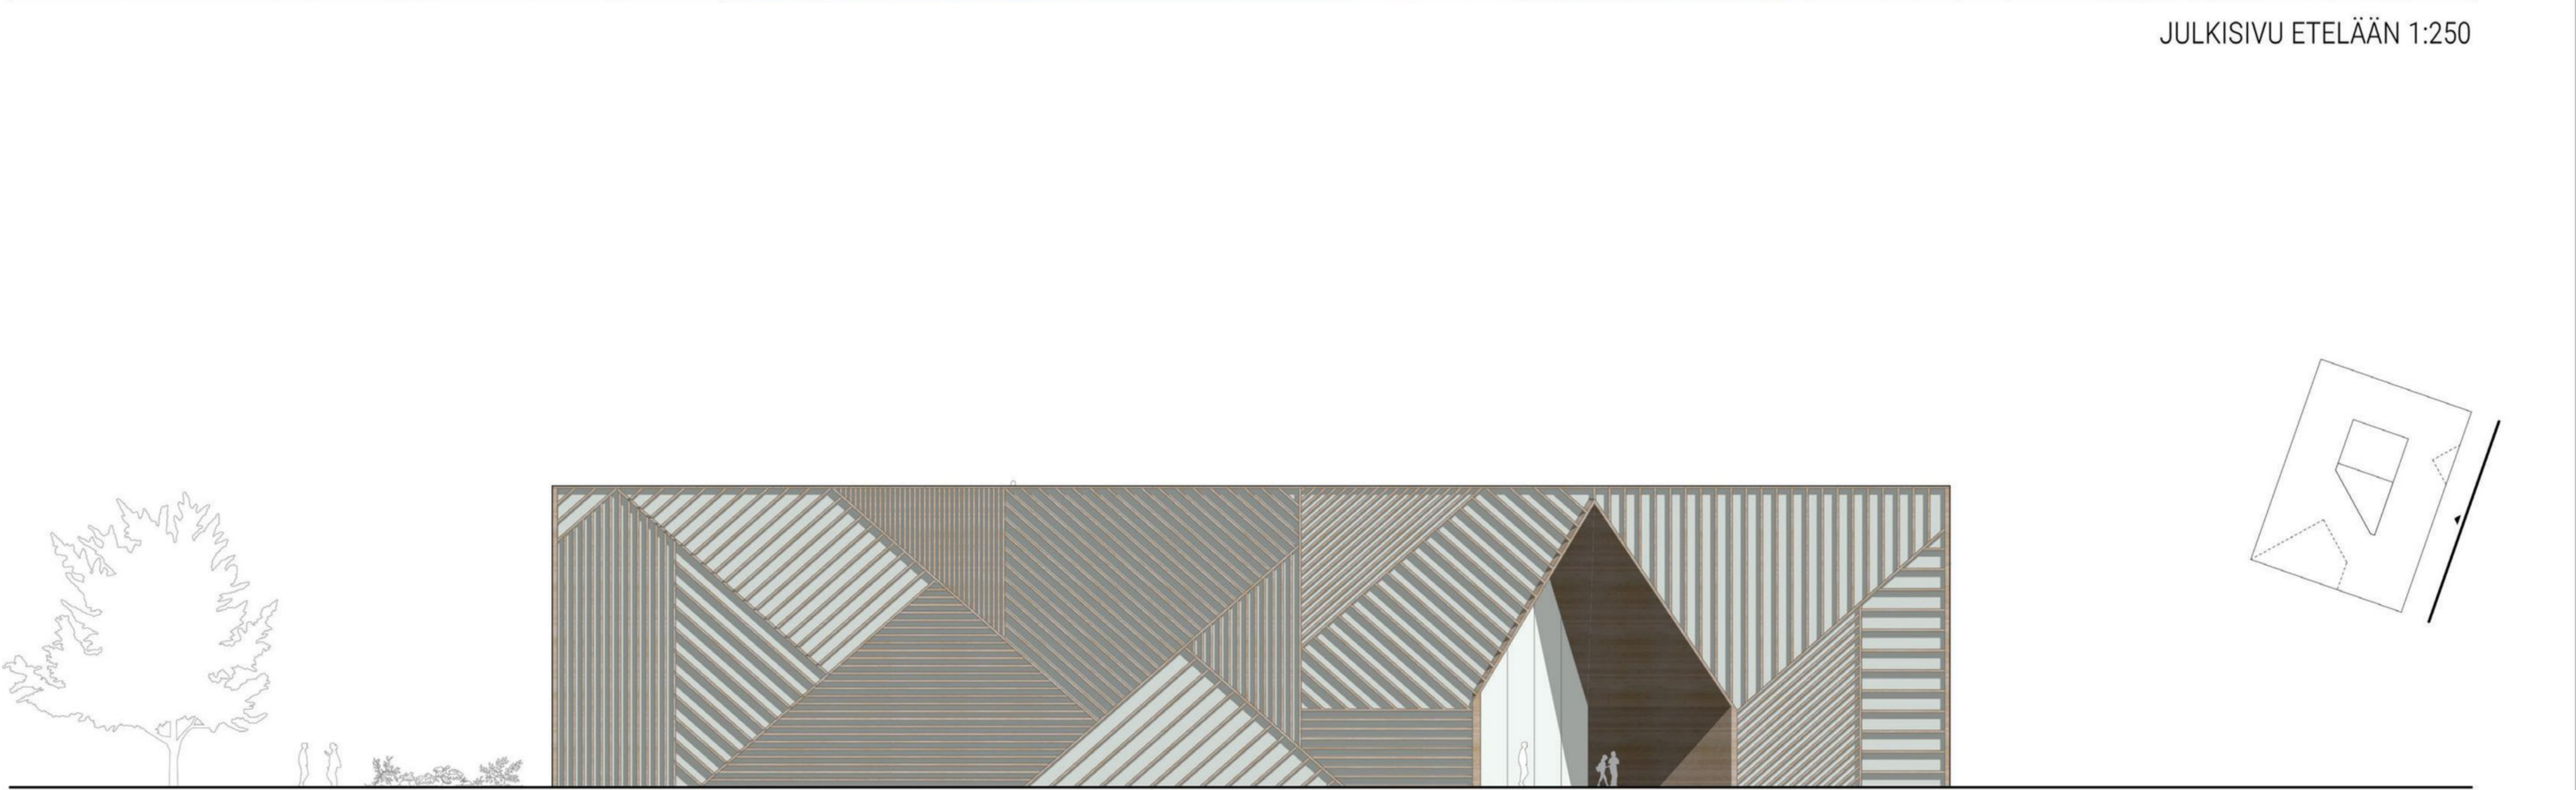

JULKISIVU ITÄÄN 1:250



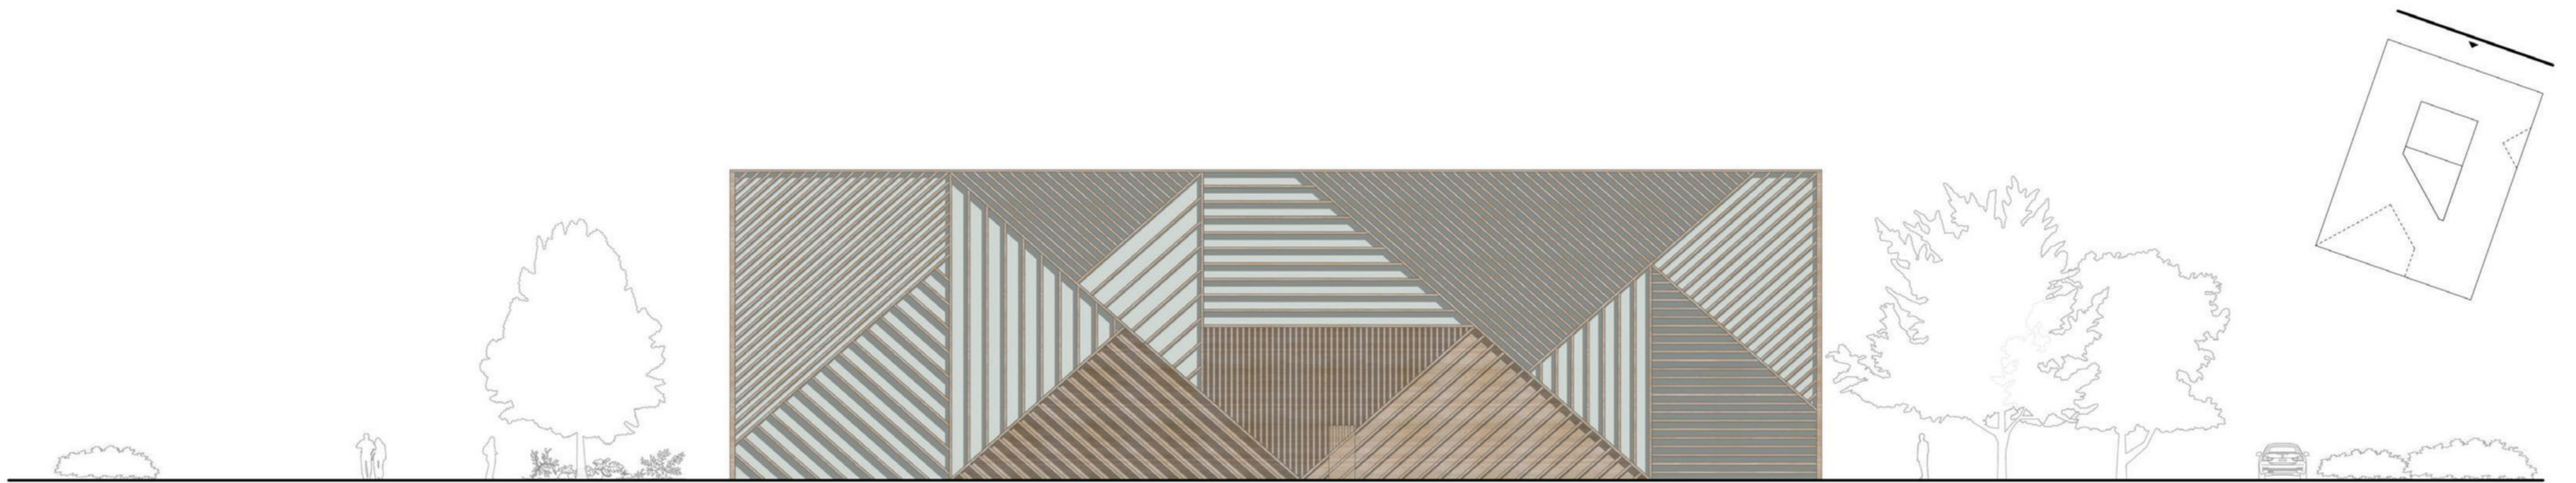

JULKISIVU POHJOISEEN 1:250



JULKISIVU LÄNTEEN 1:250



