


ASEMAPIIRROS 1 / 500

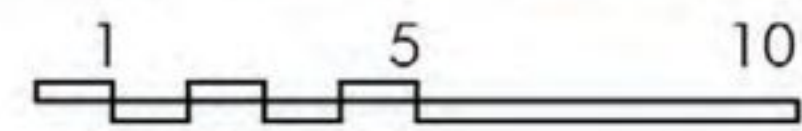


KUVAUPOTUS




AULANÄKYMÄ

SISÄÄNTULO

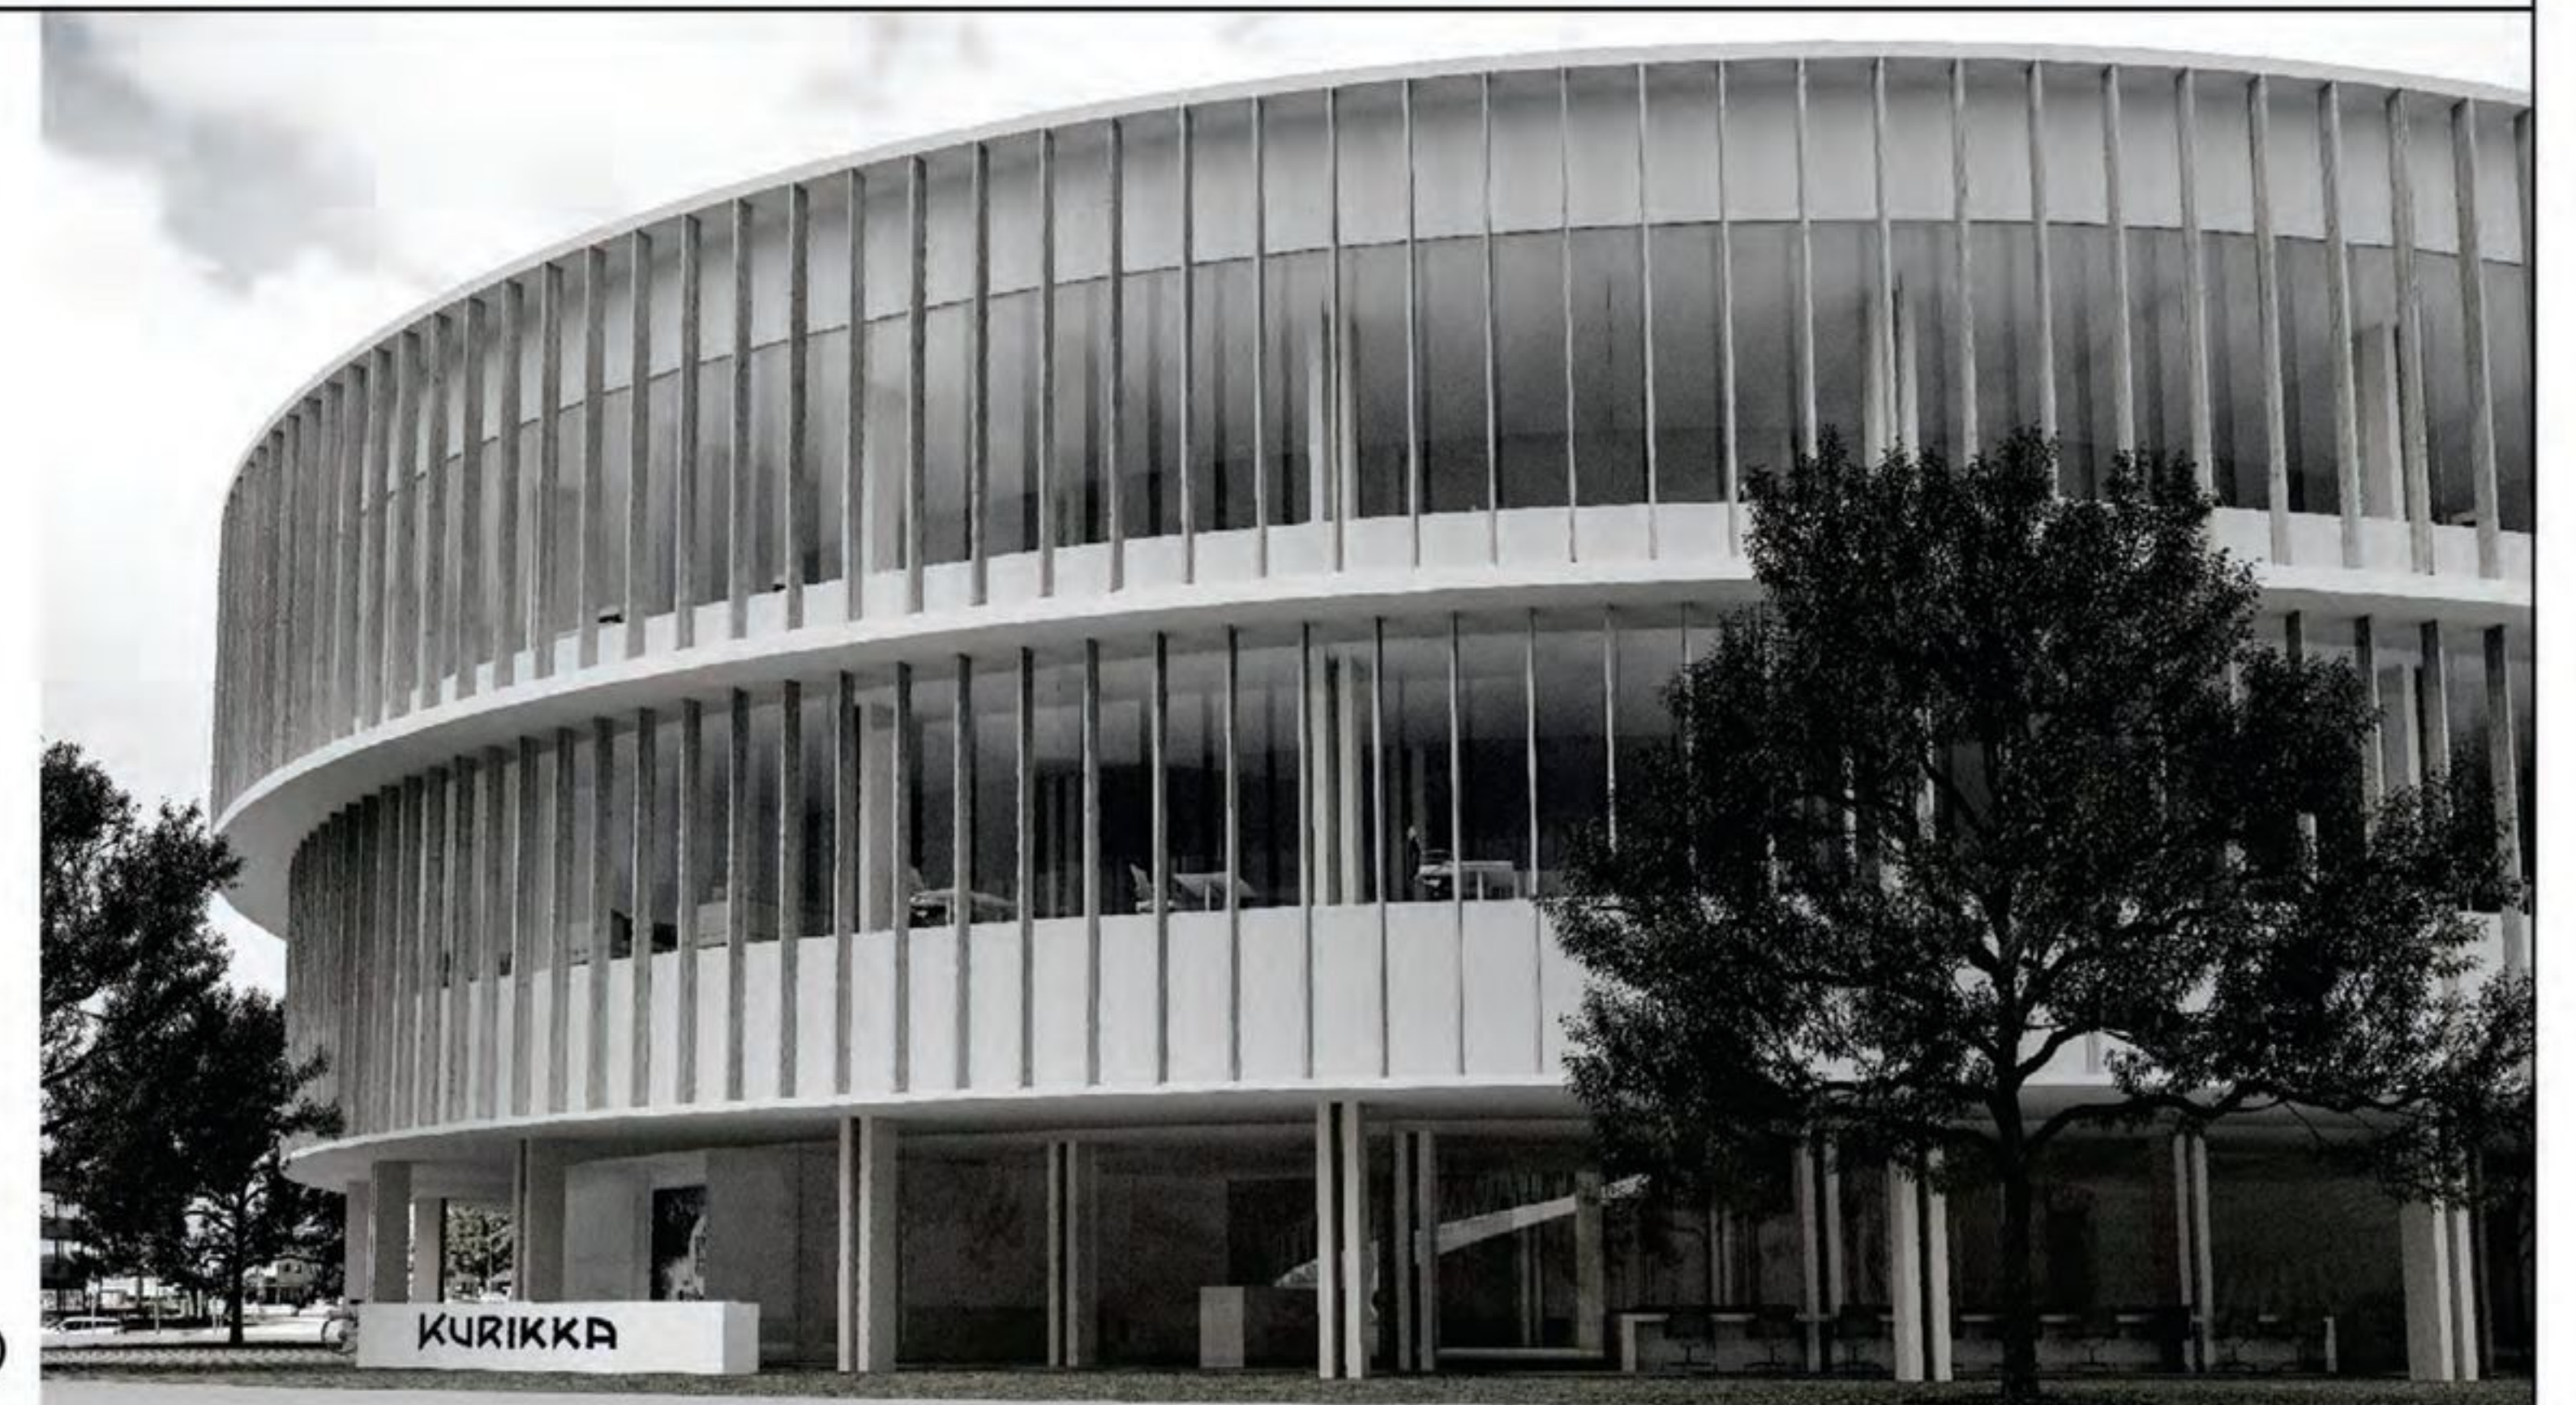

KURIKKA




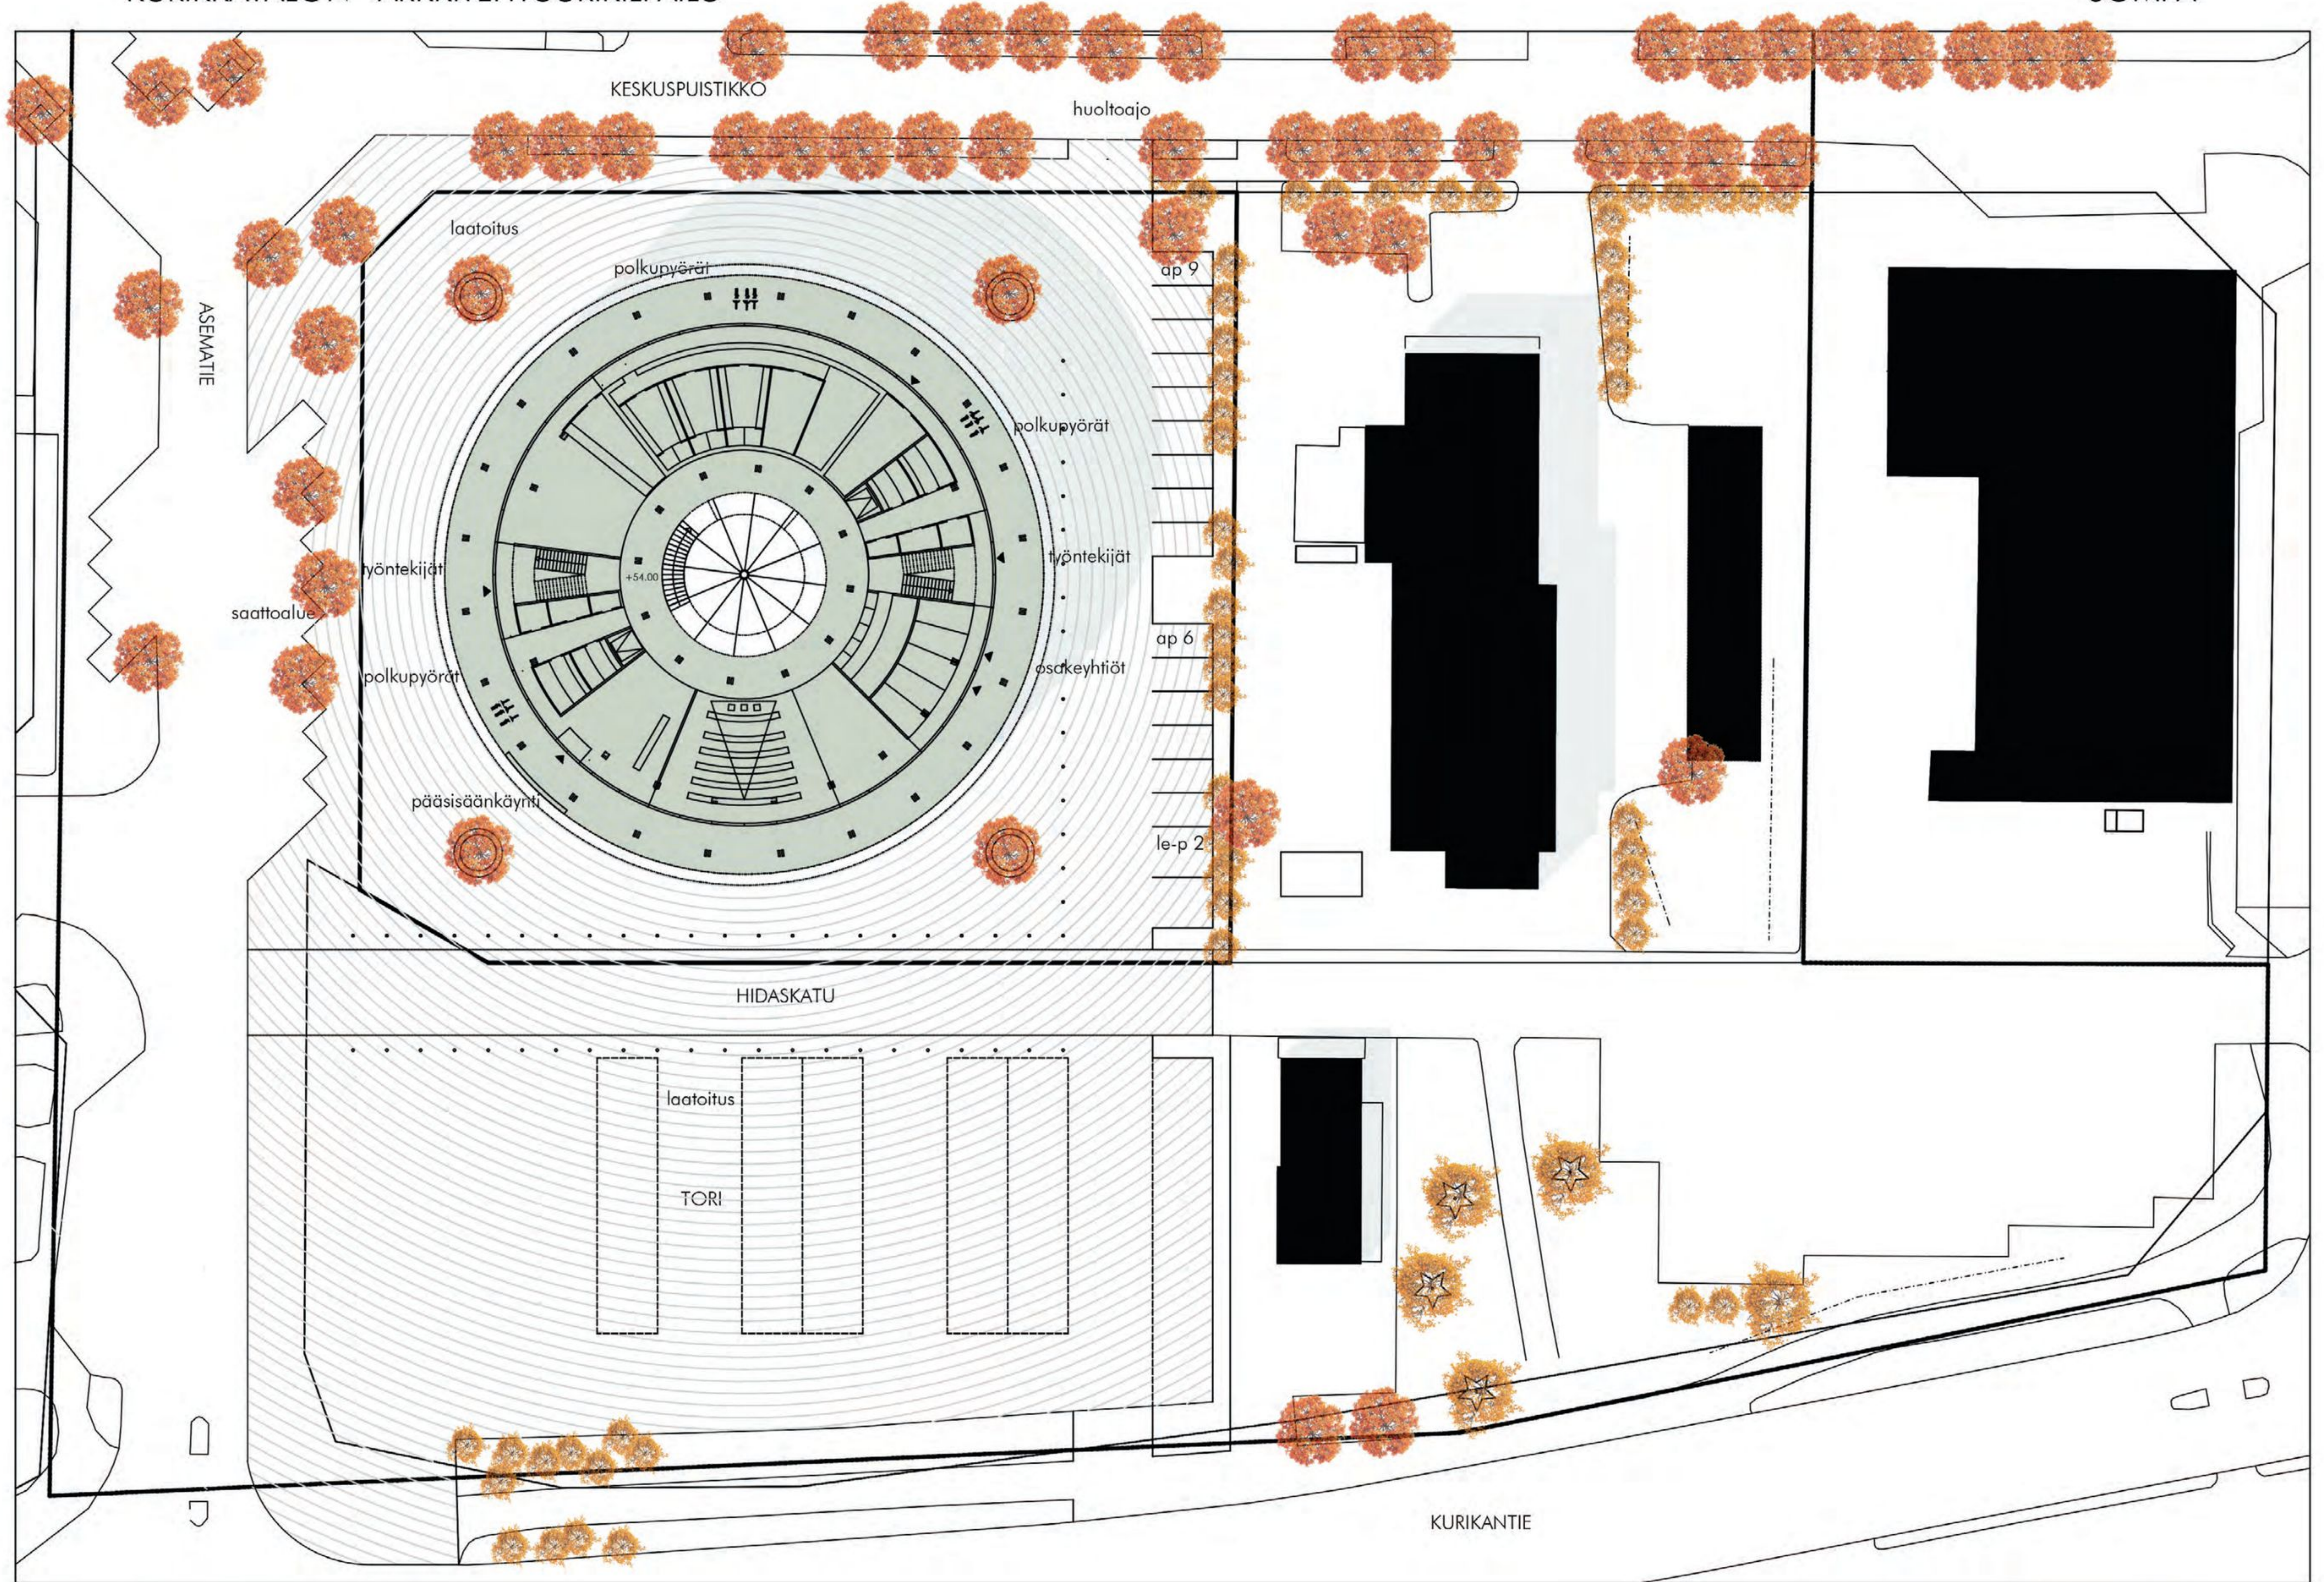



JULKISIVUMATERIAALIT

- 1 NURMIKATE
- 2 PUULAMELLIT
- 3 LASI
- 4 LIIMAPUUPILARIT

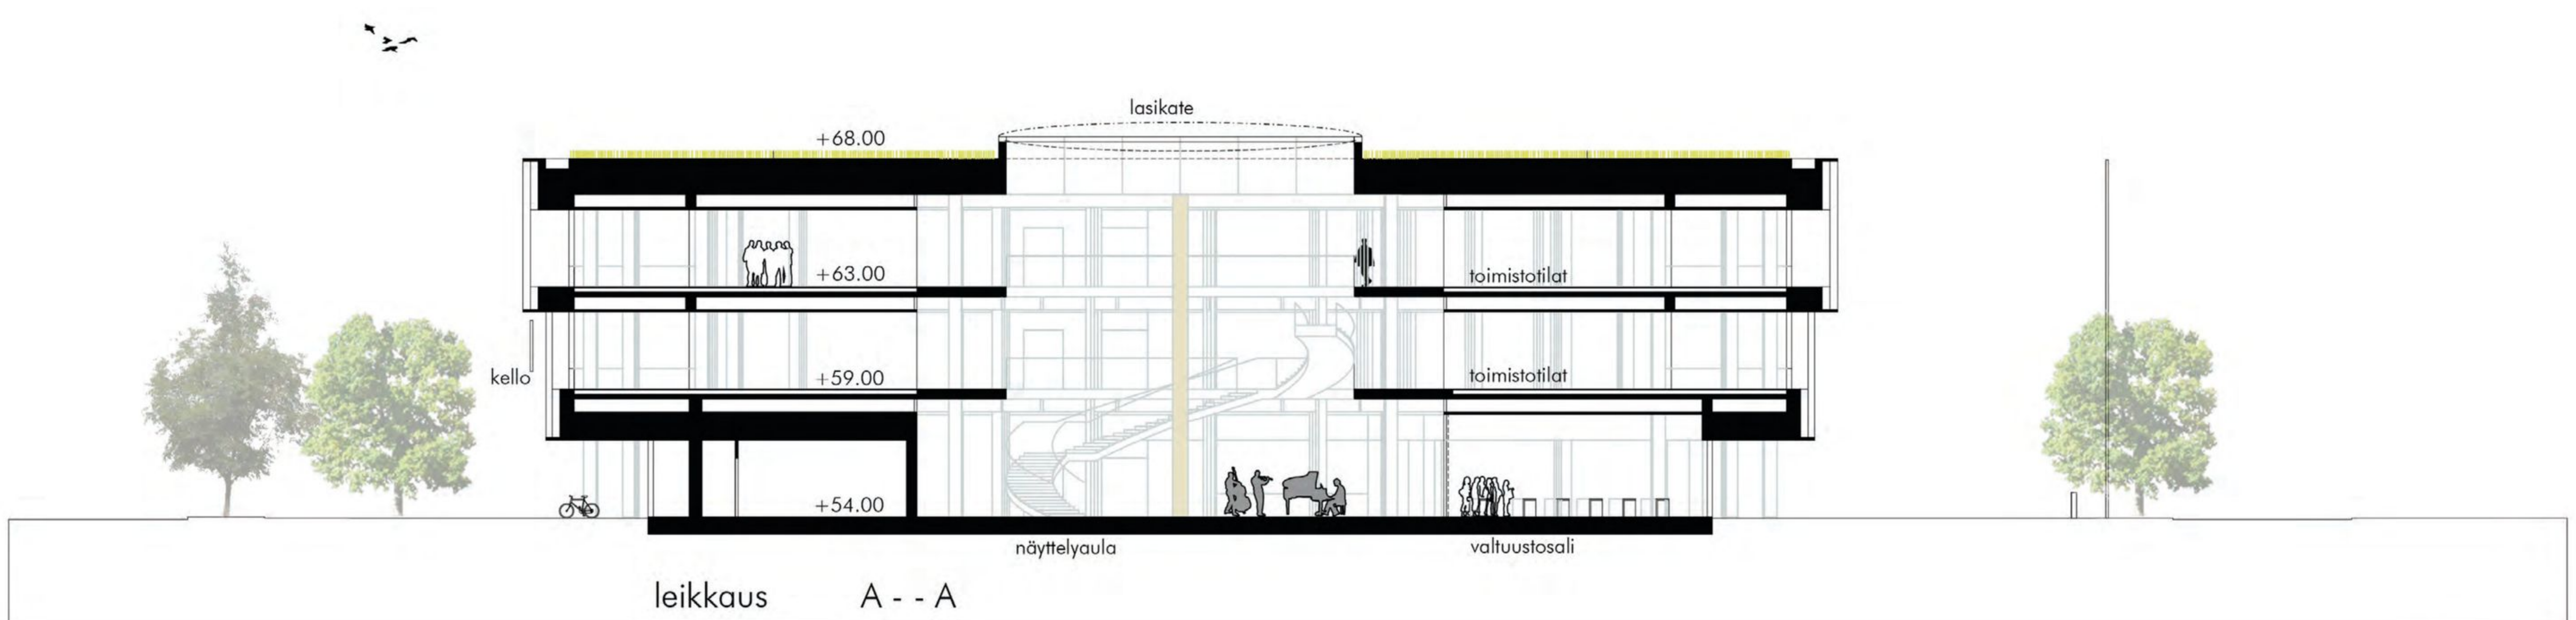



JULKISIVUMATERIAALIT

- 1 NURMIKATE
- 2 PUULAMELLIT
- 3 LASI
- 4 LIIMAPUUPILARIT



julkisivu etelään



julkisivu itään



