




liittyminen ympäristöön 1/5000



viistoilmakuvasovitus

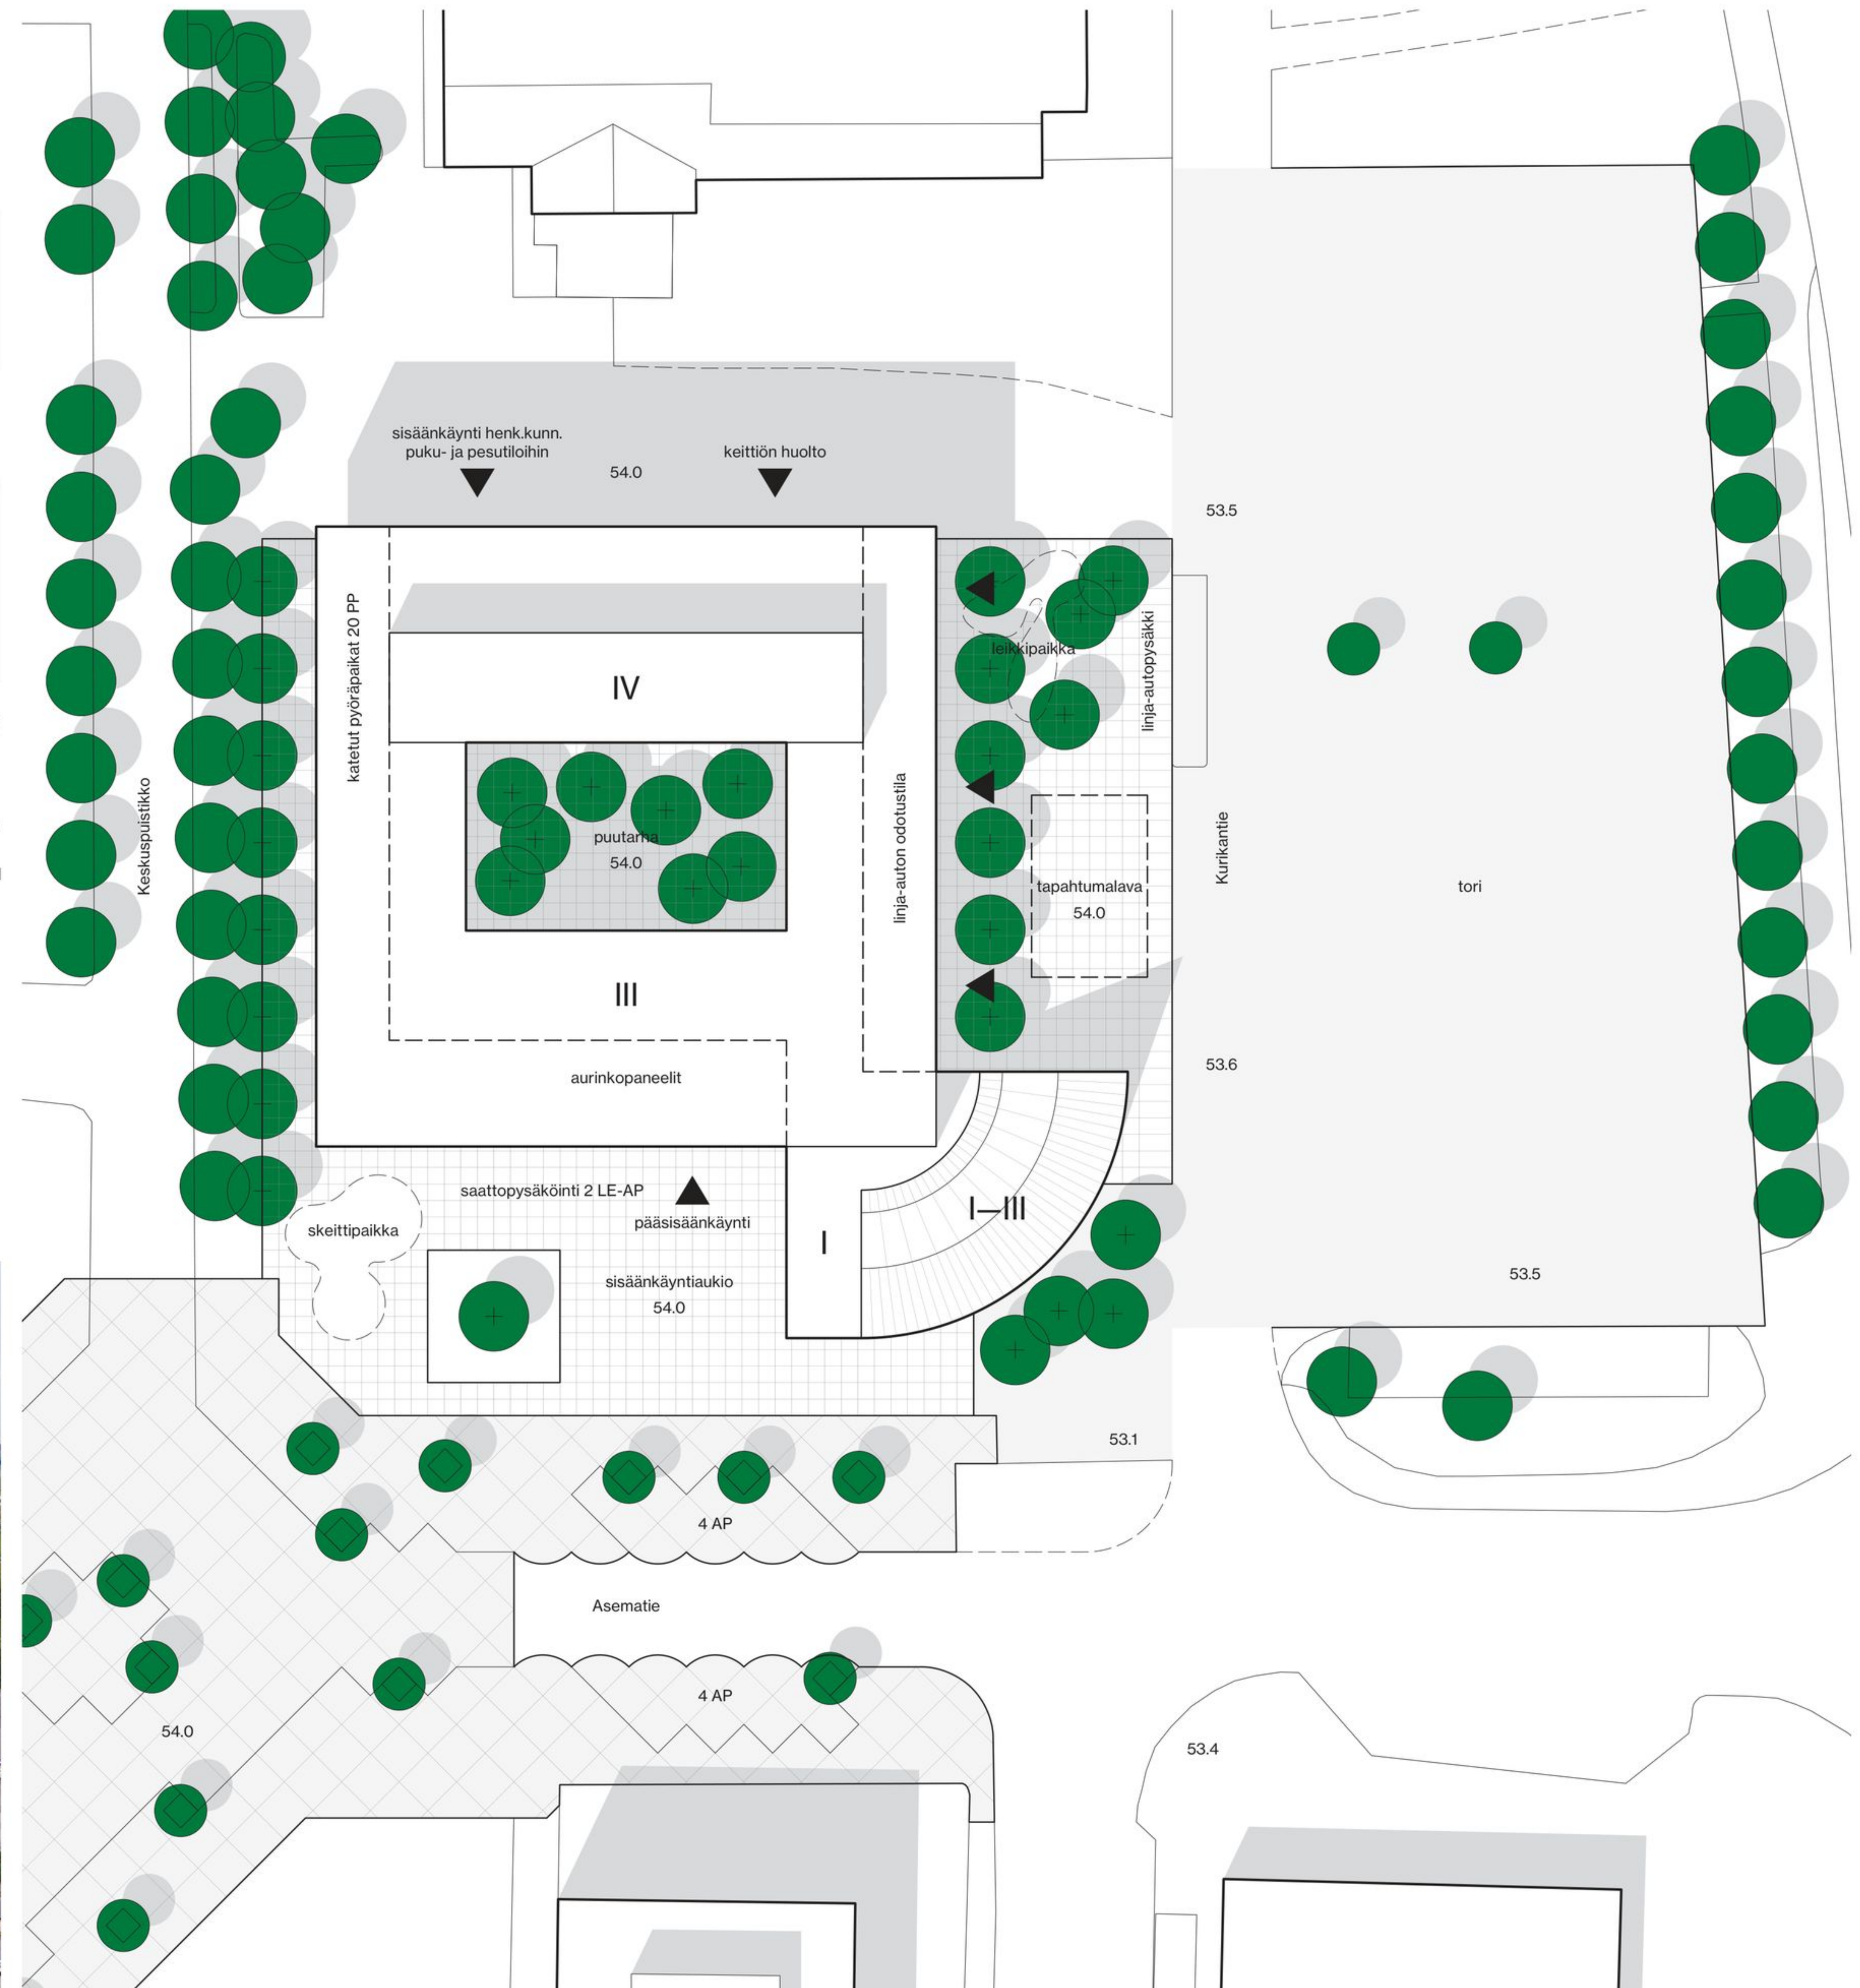


asemapiirros 1/500





näkymä Asematieltä

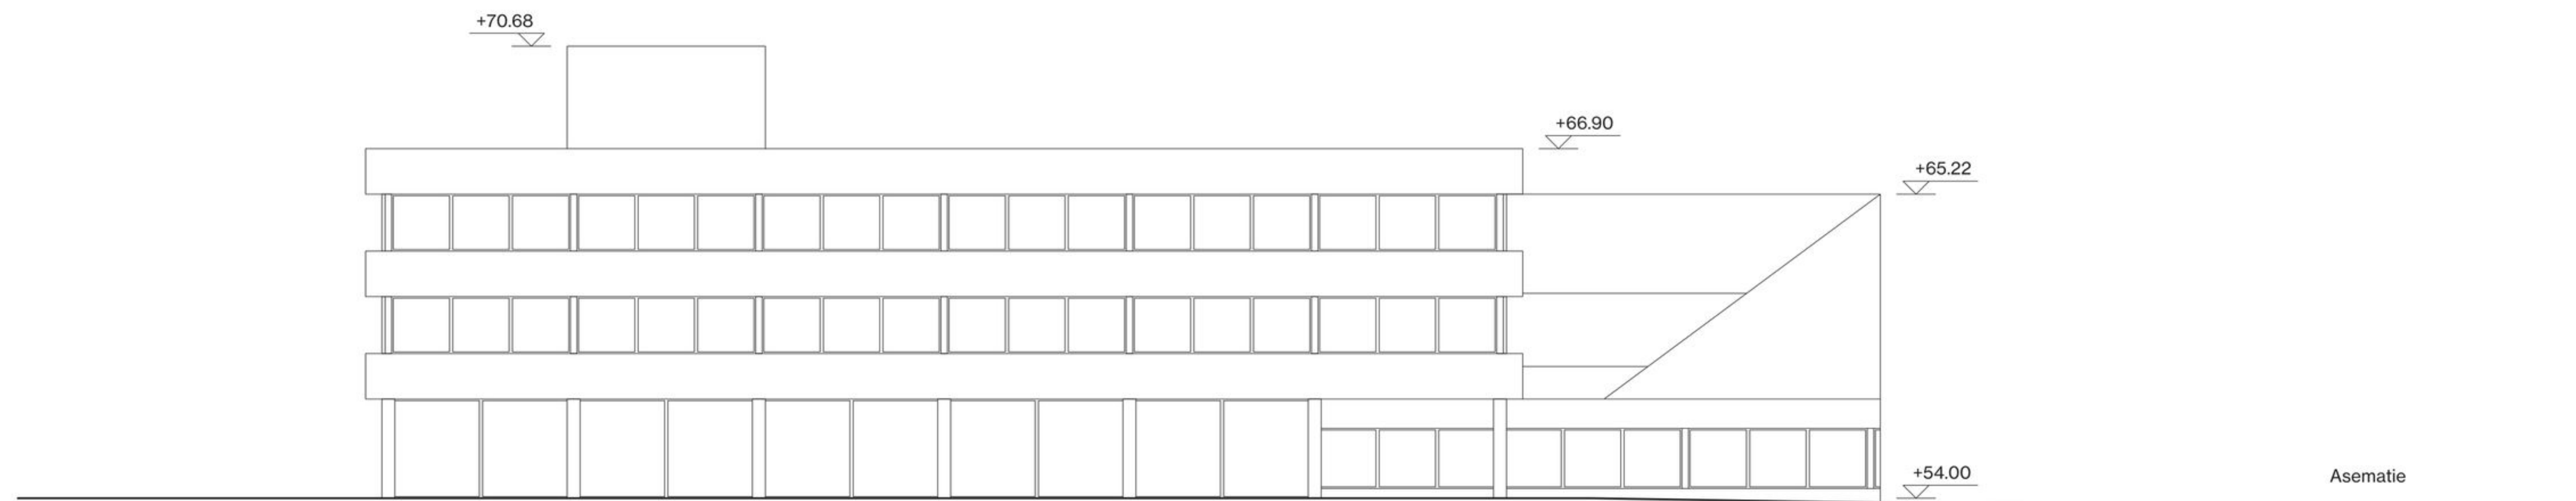

julkisivu länteen 1/300














näkymä työtiloista

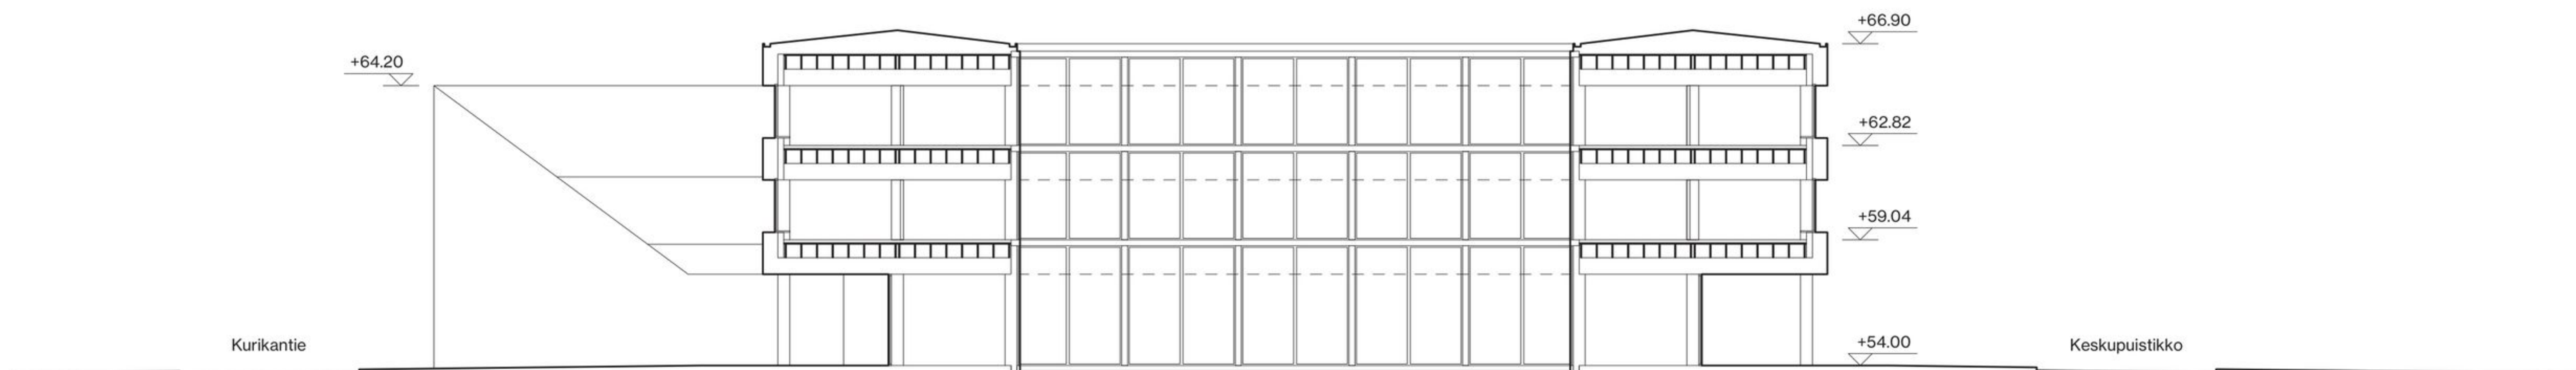

leikkaus B-B 1/300