








1. Plaza
2. Taksi- ja saattoliikenteen
3. Bussipysäkki
4. Toimitusalue
5. Jylinkosken Sähkö
6. Uusi leikki-puisto
7. Kello




Kaupunkirakenne - 1:5000

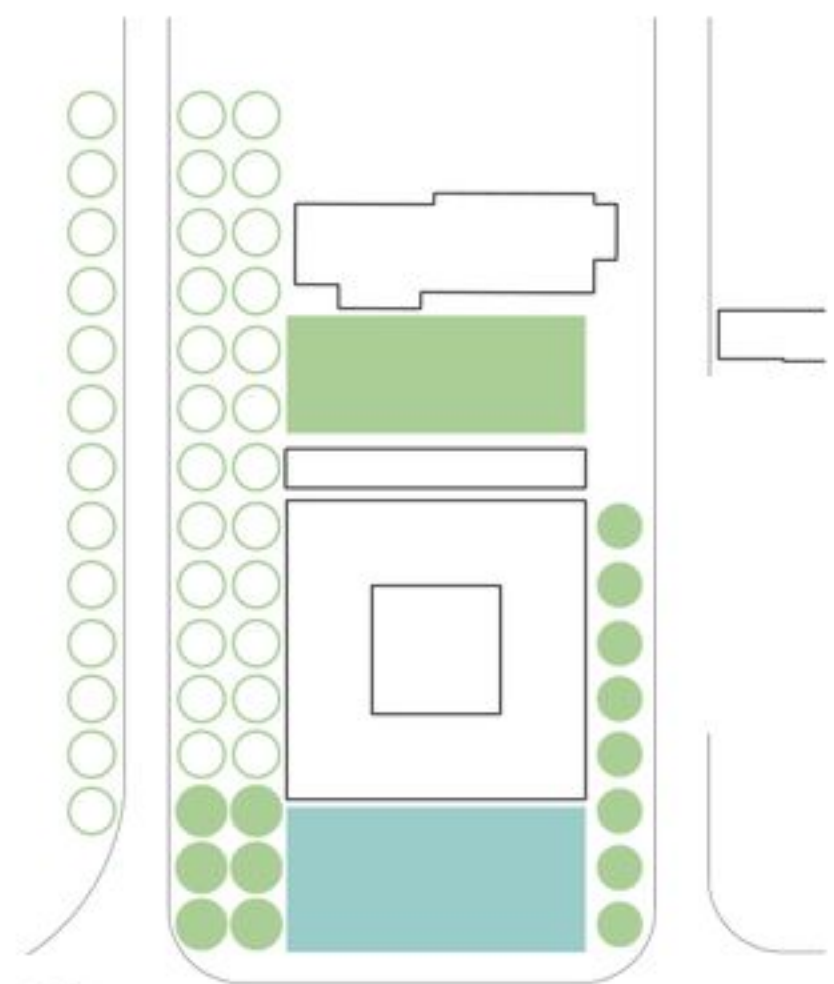


Kansalaistilat ja maisemastrategia

- Plaza
- Uusi leikkipaikka-alue
- Olemassa olevat puut
- Uudet puut

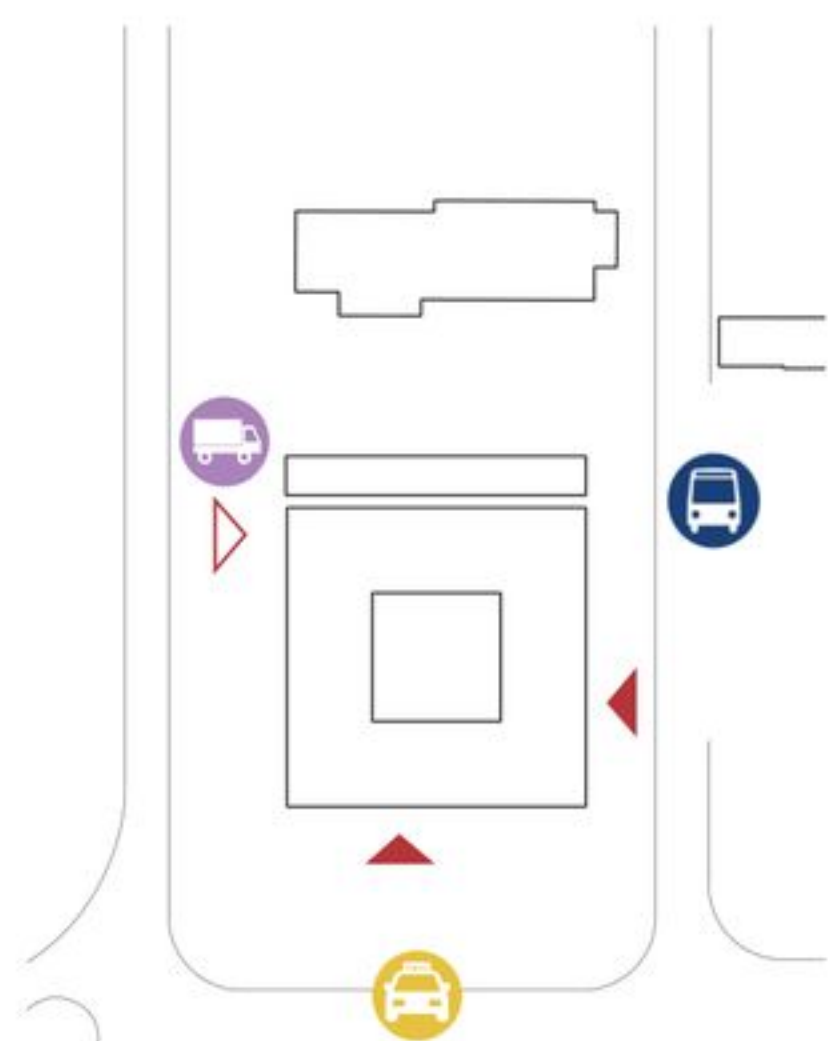

Pääsystrategia

- ▶ Pääsisäänkäynti
- ▶ Henkilökunnan sisäänkäynti
- 🚗 Taksi- ja saattoliikenteen
- 🚌 Bussipysäkki
- 🚚 Toimitusalue

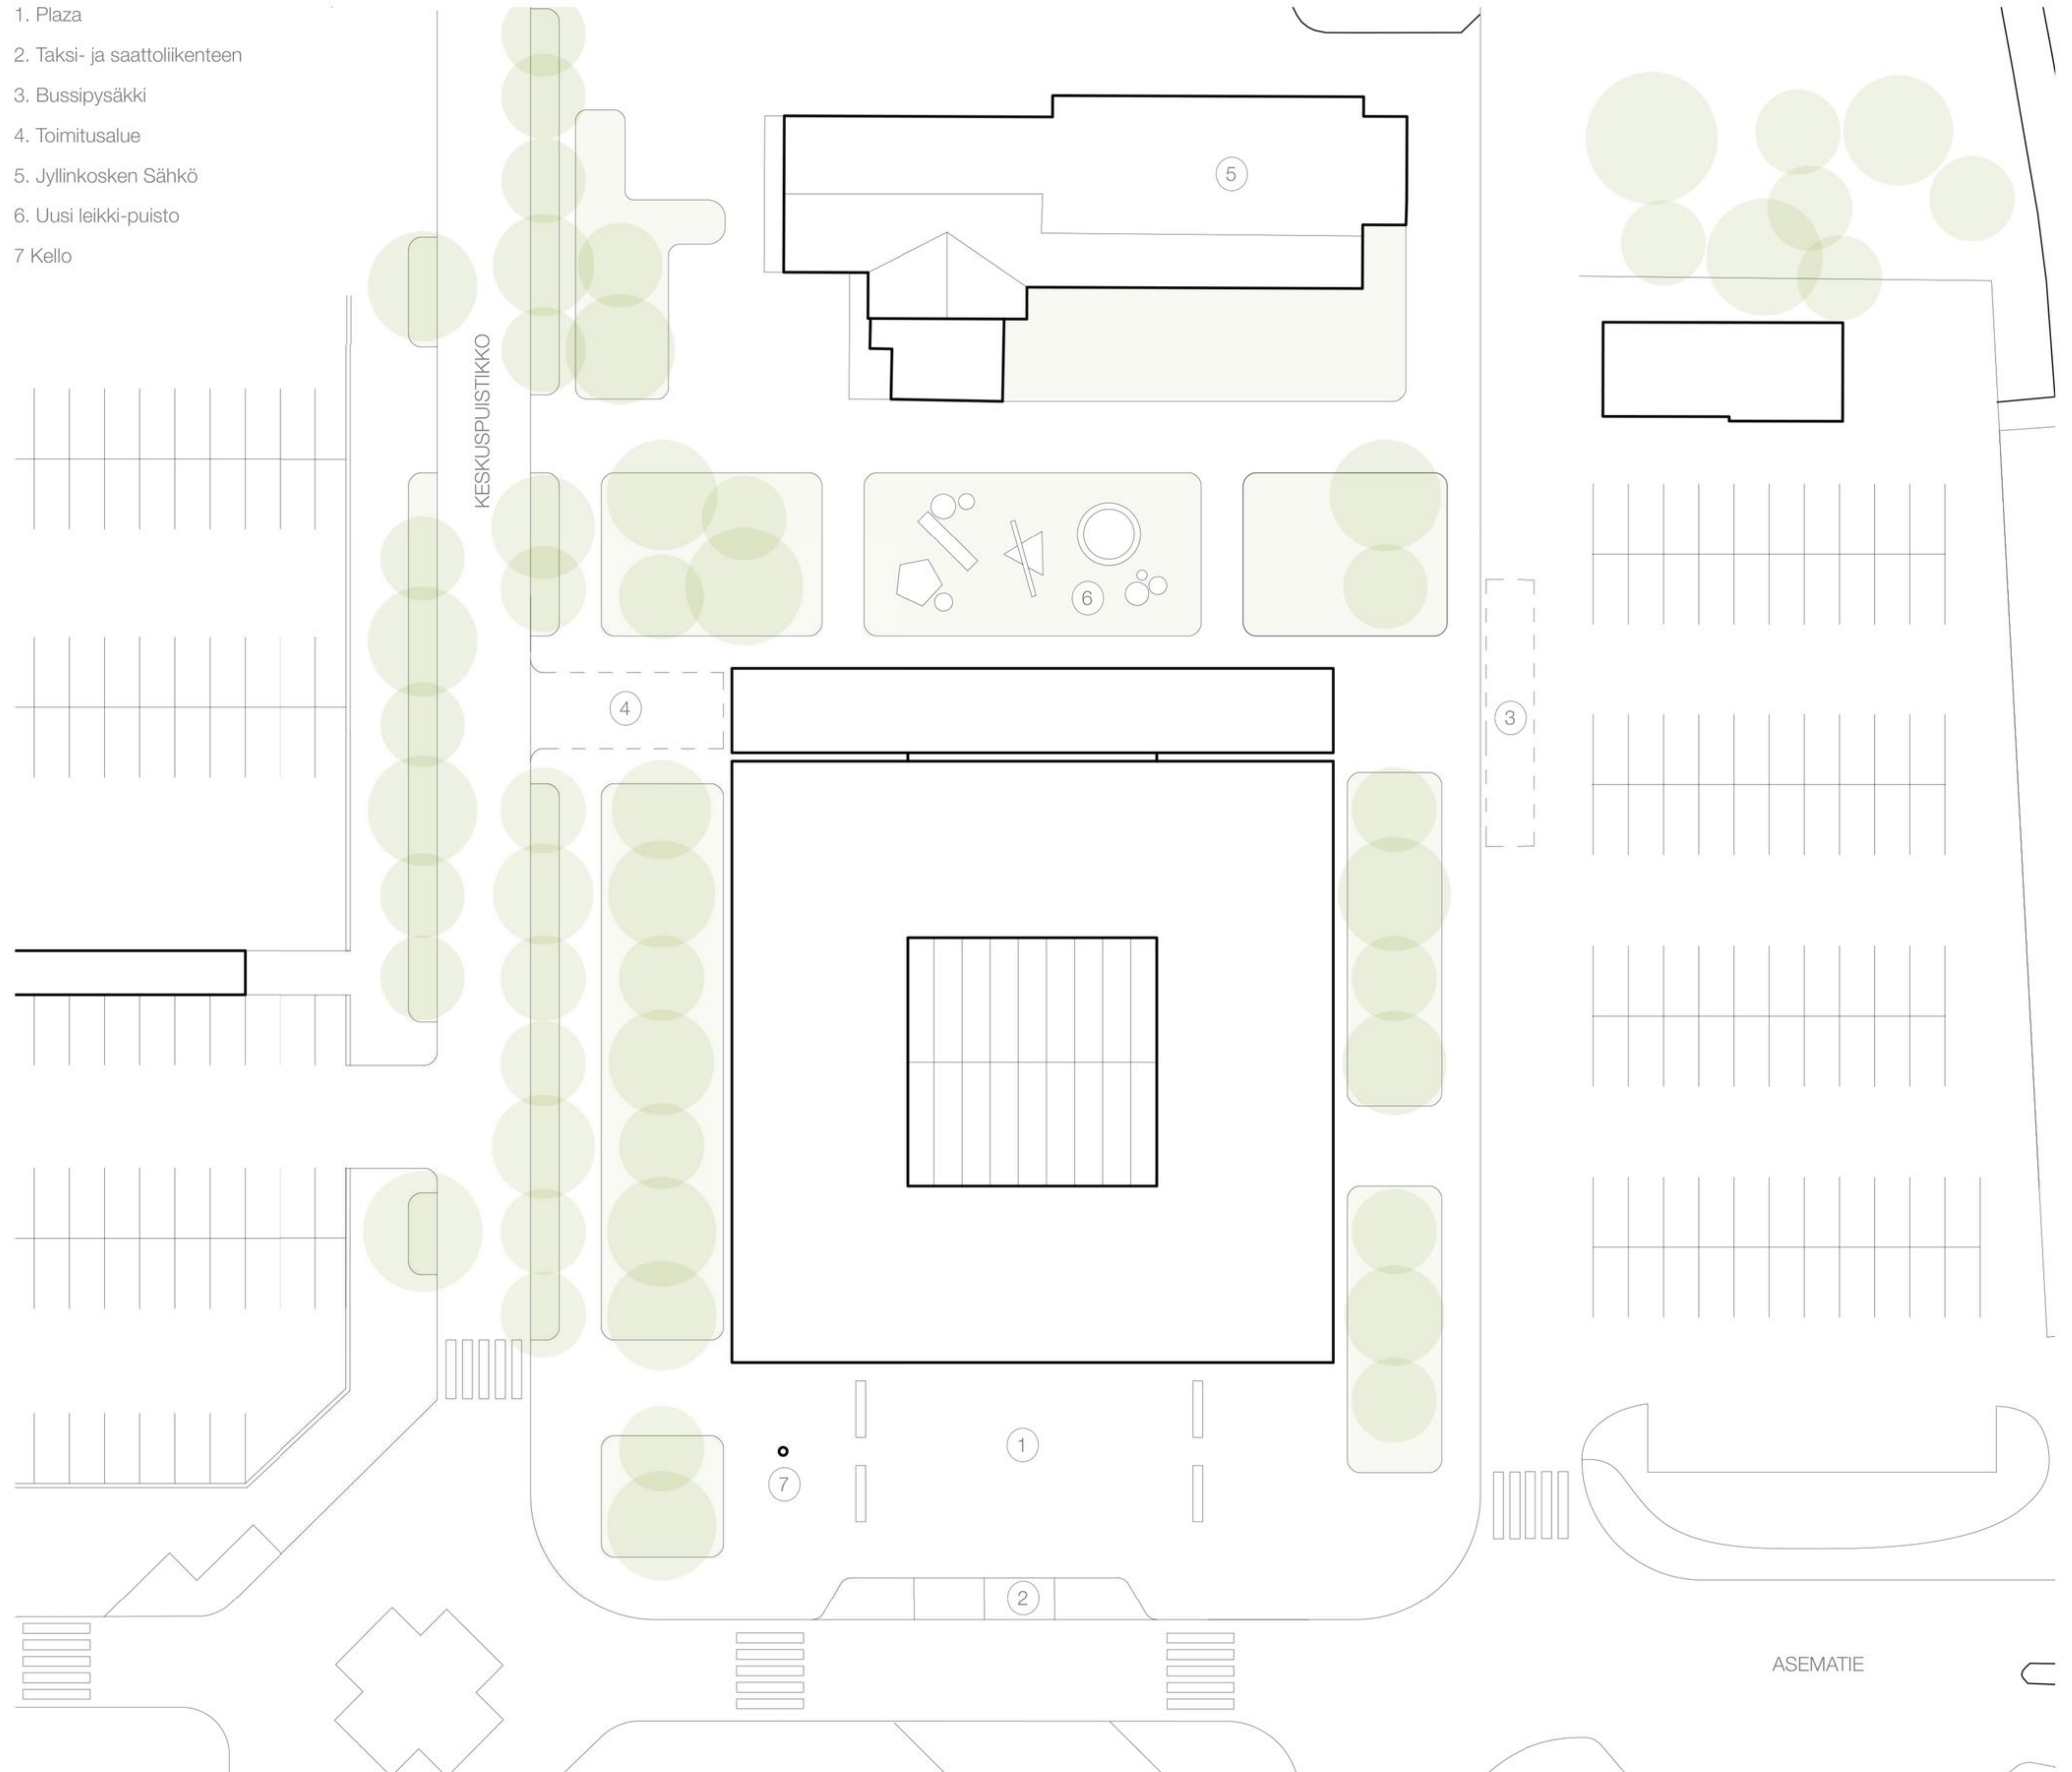

Asemapiirros - Scale 1:500







Atriumin






Näkymä aukiolta



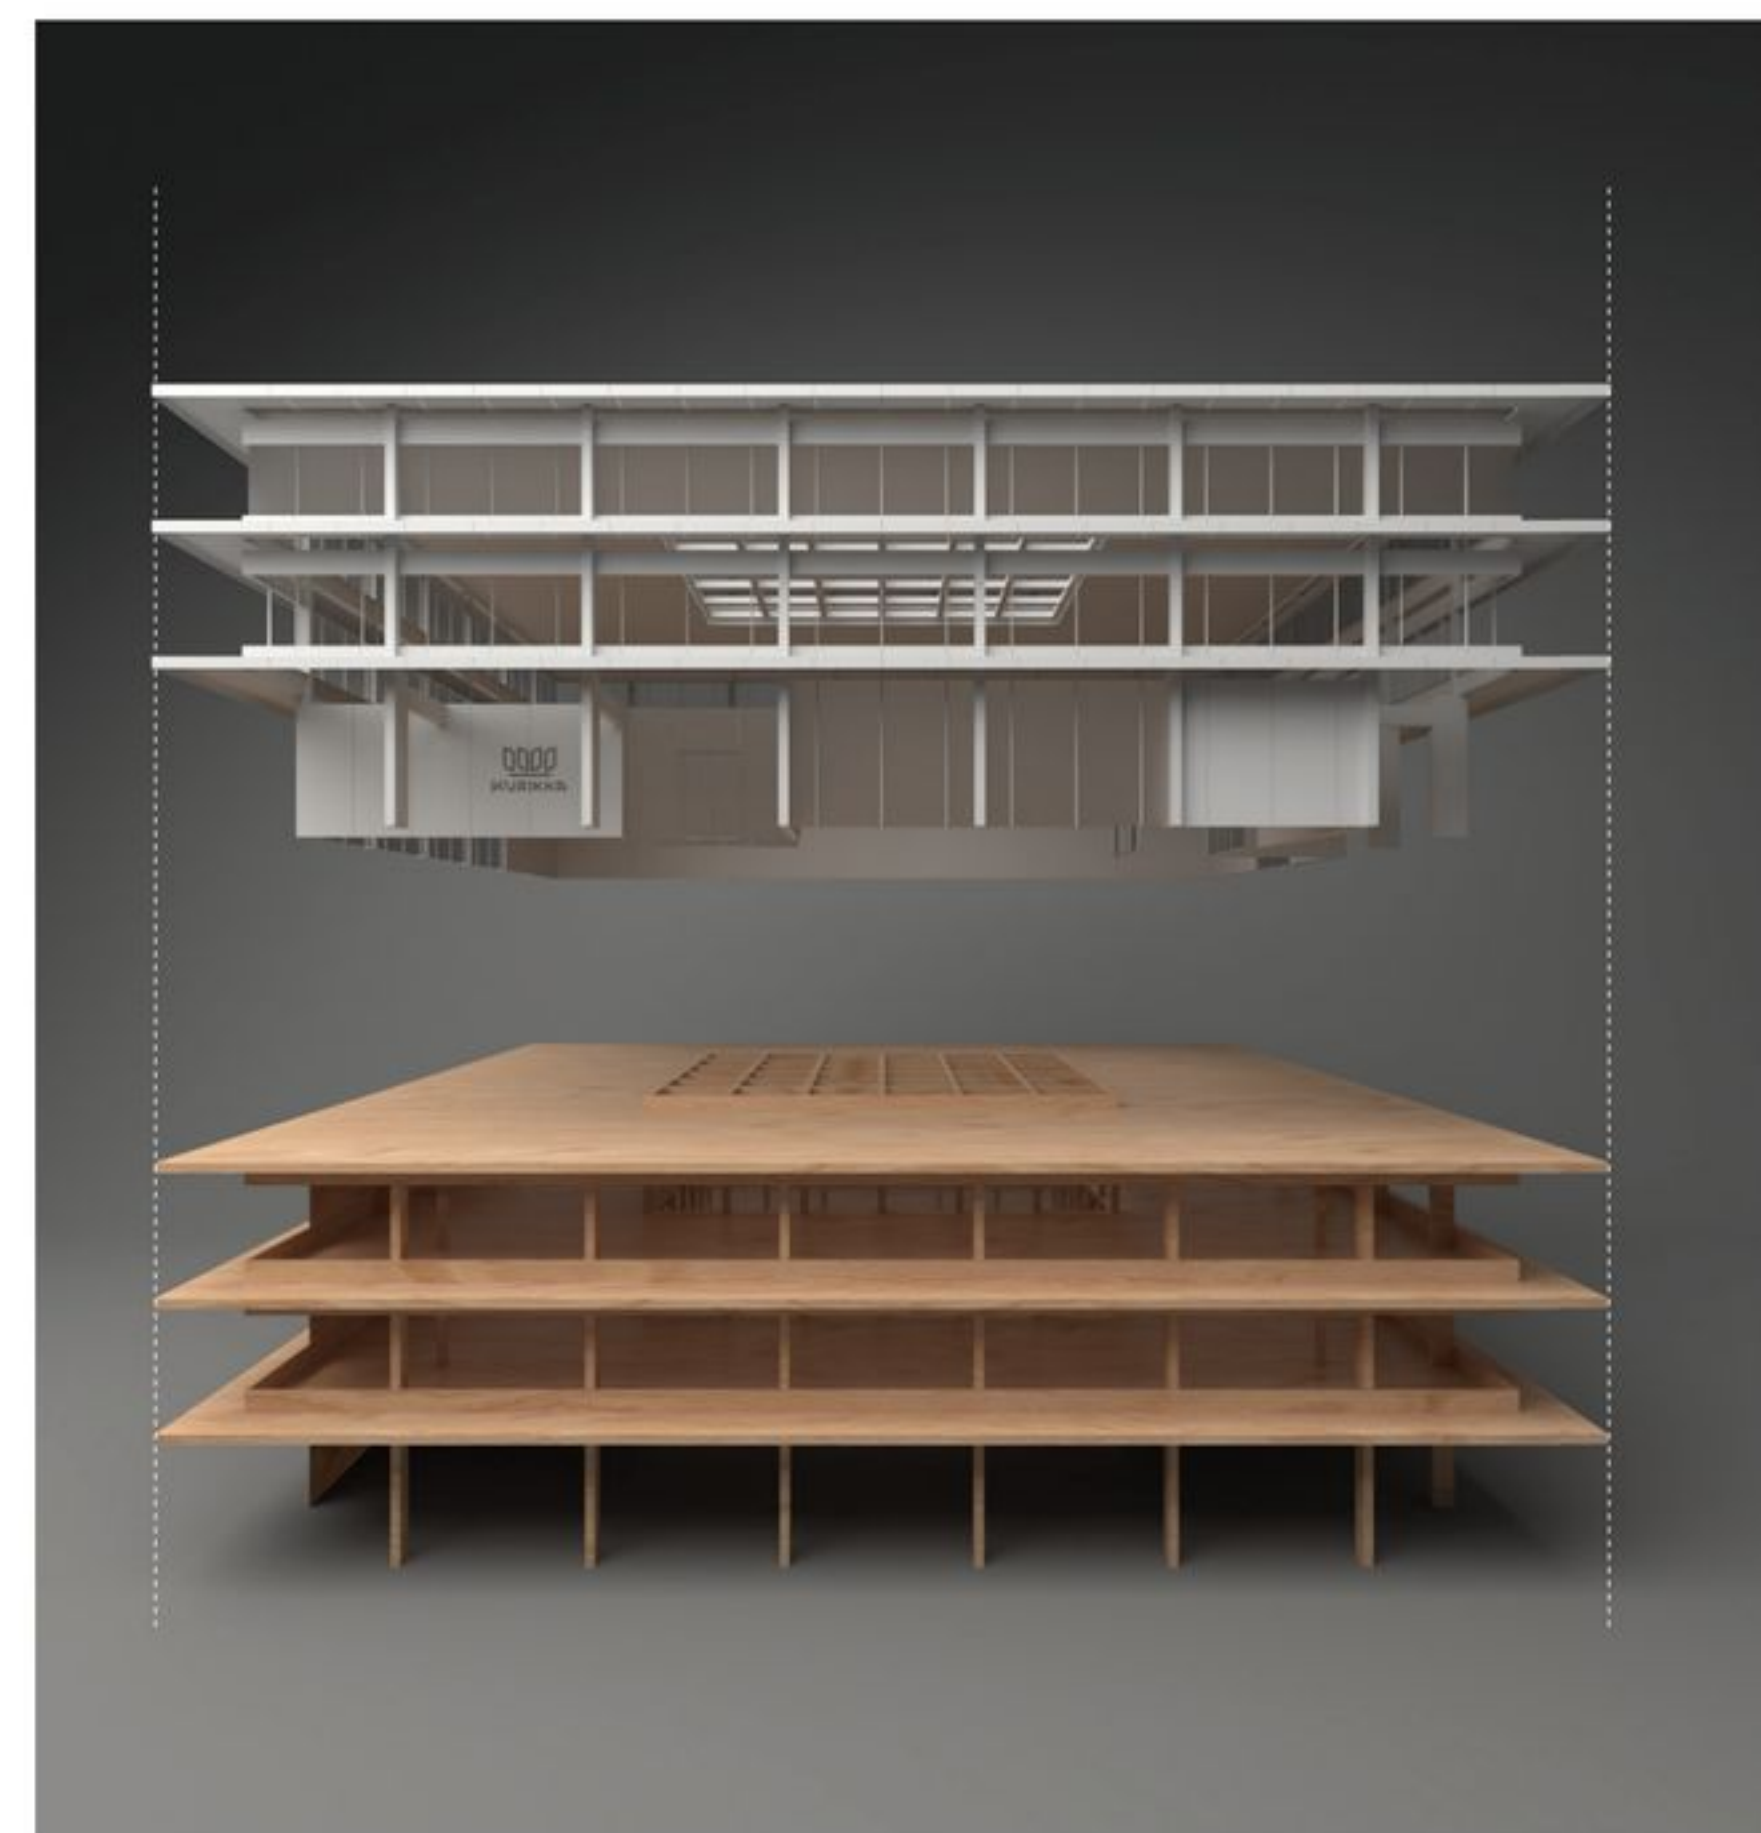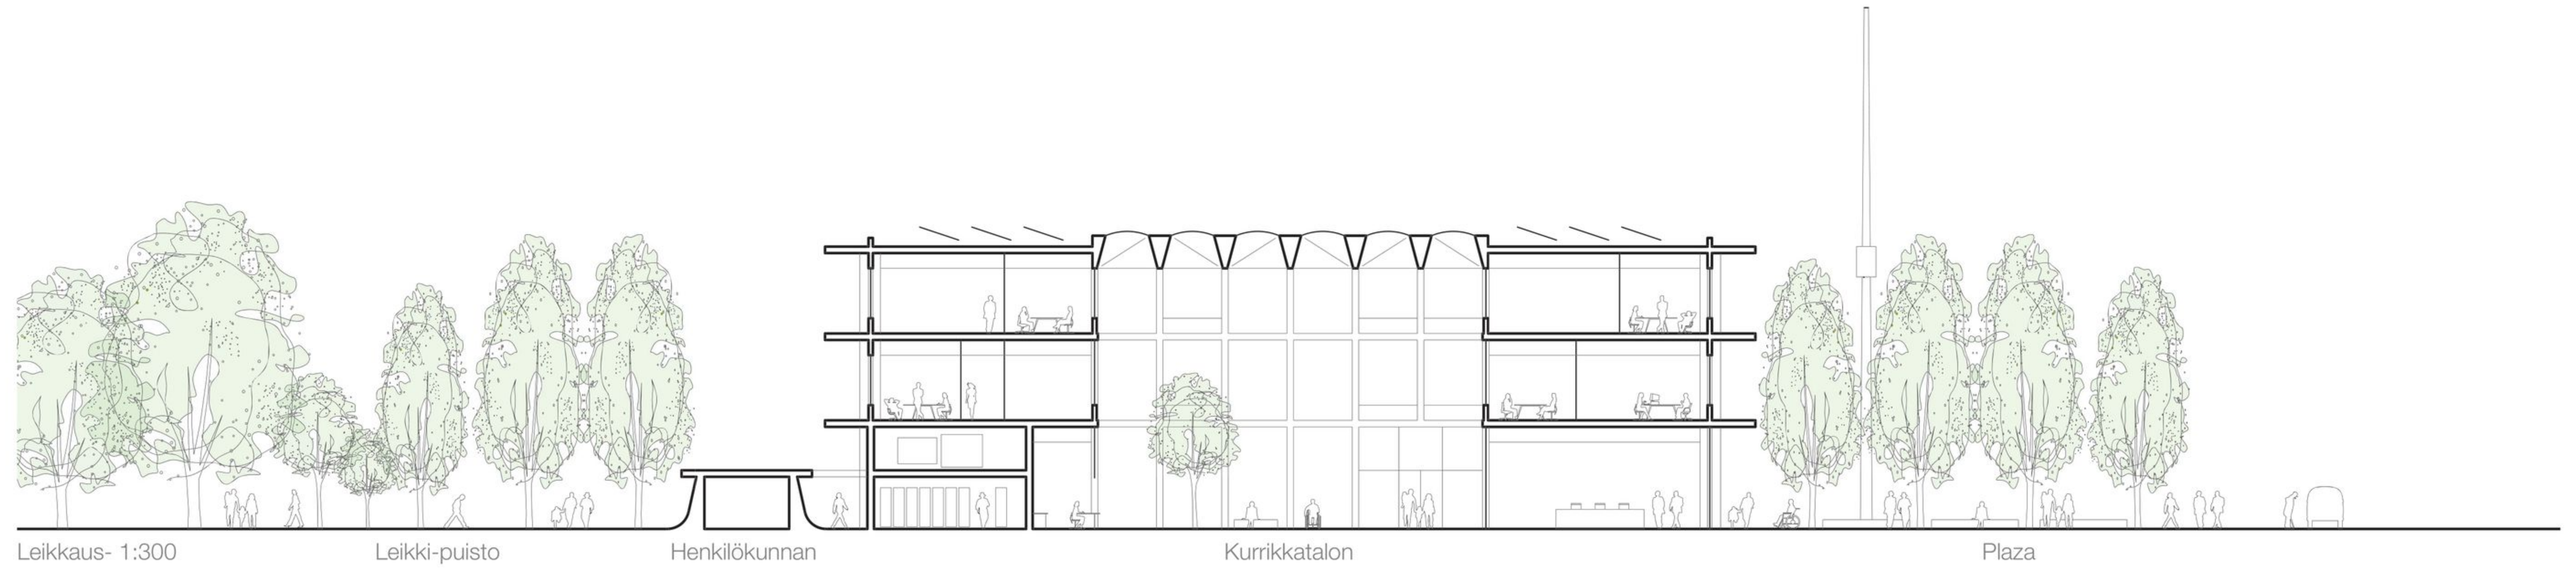

Aksonometria

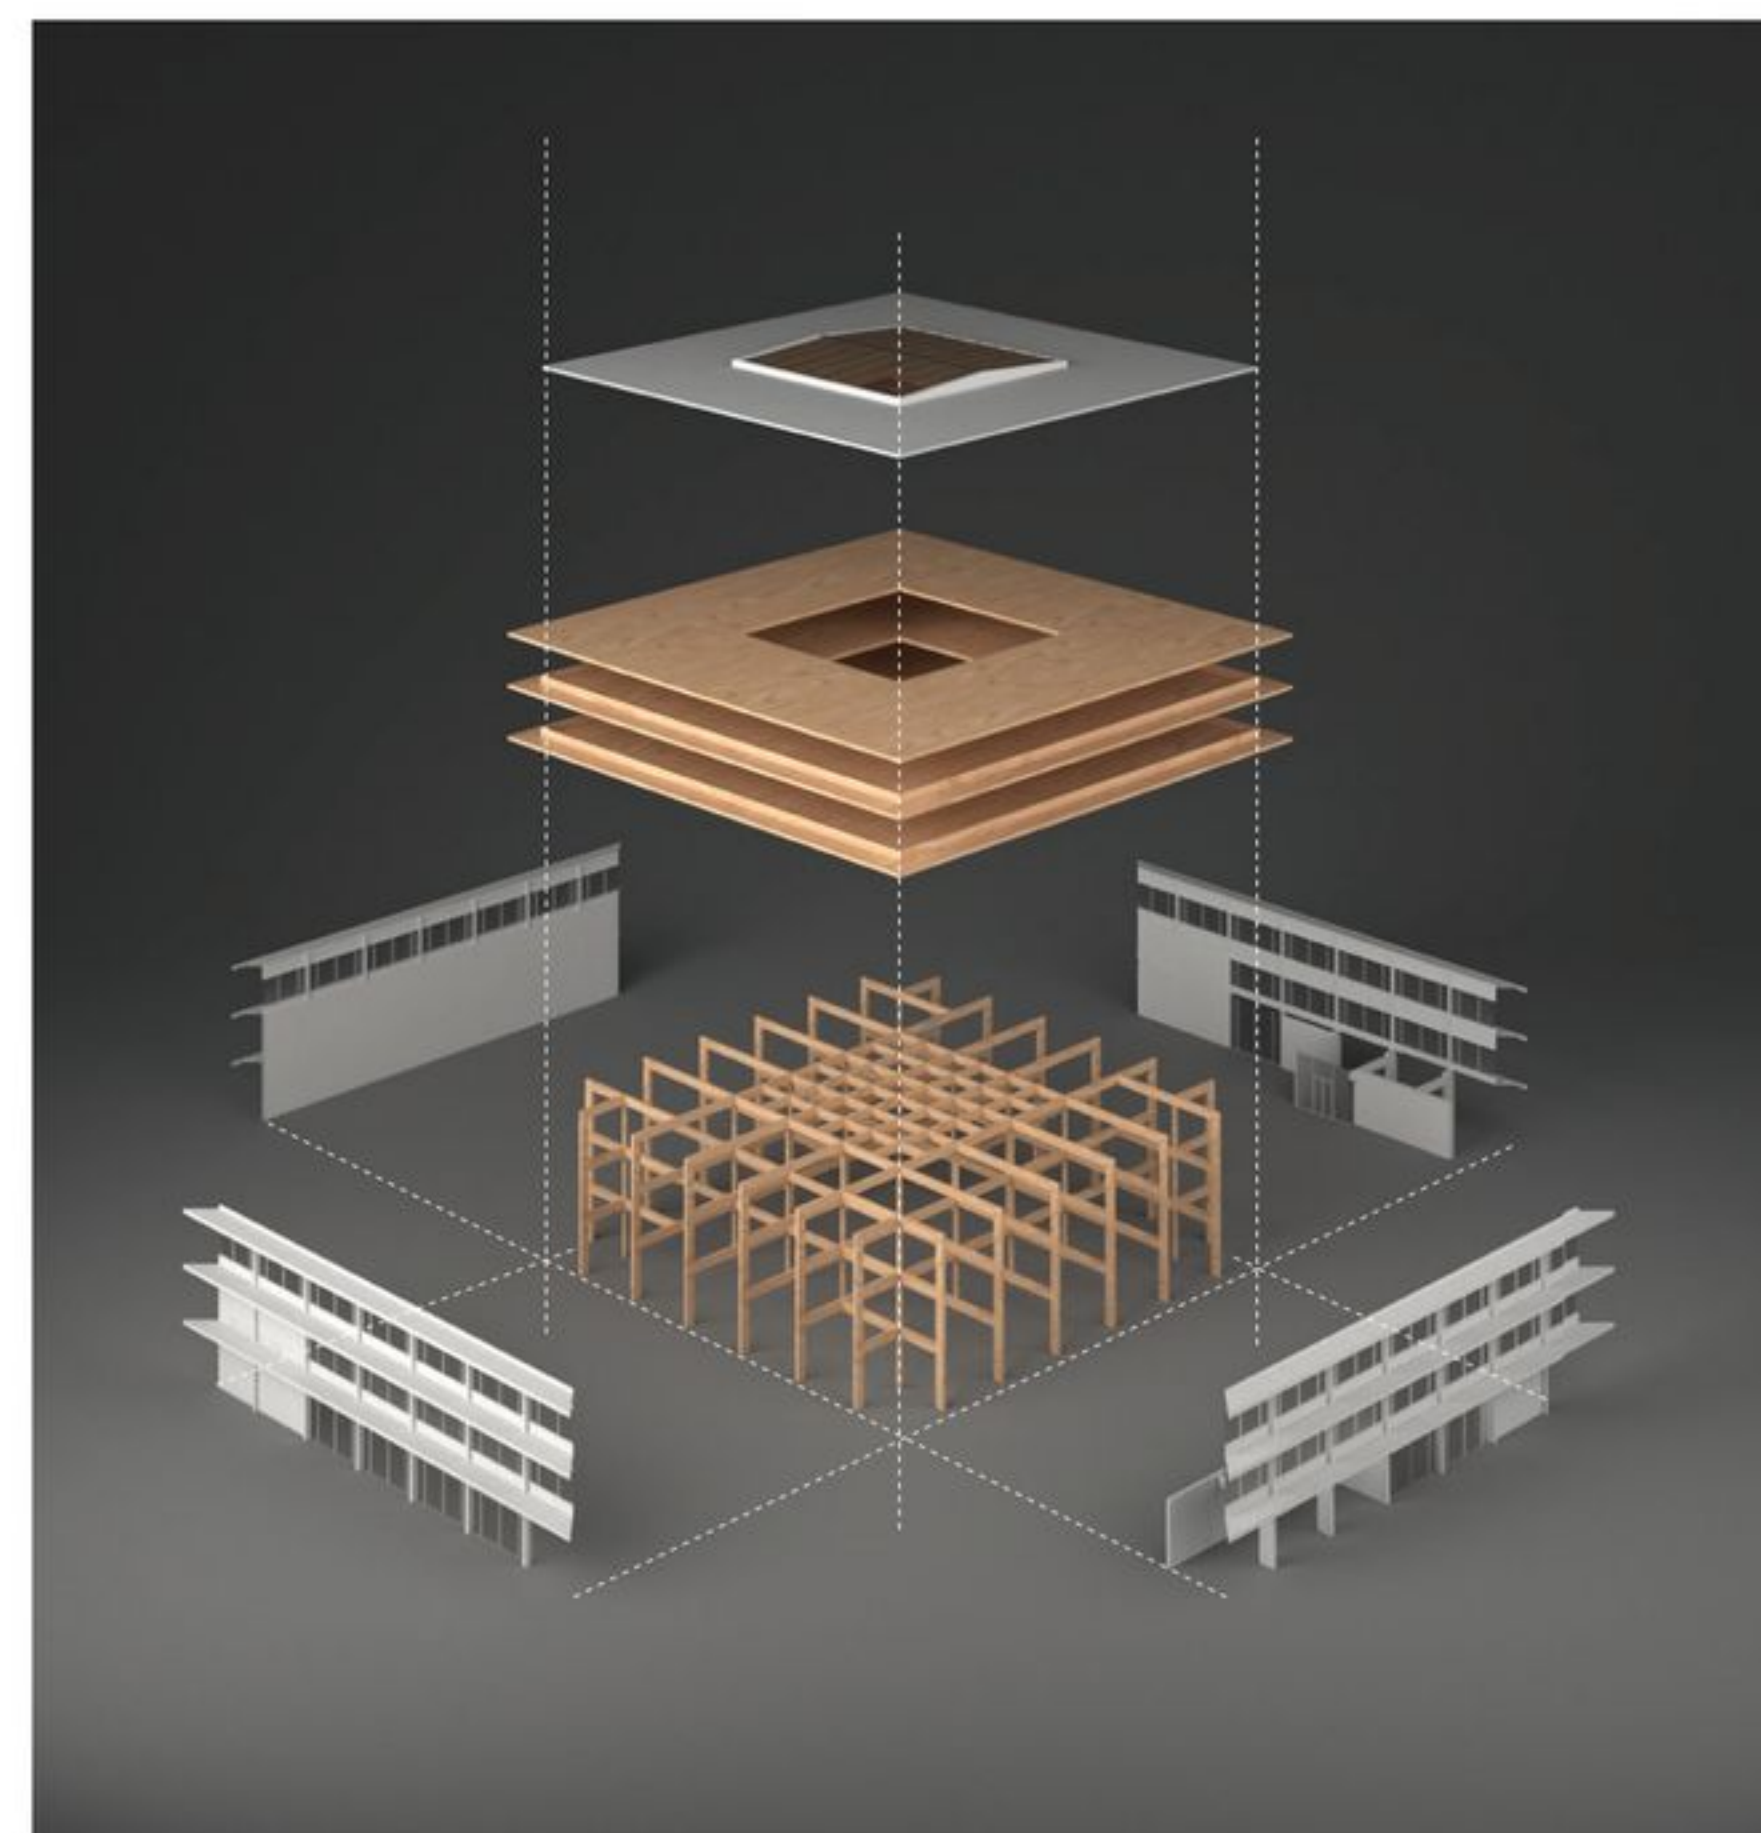

Julkisivuote

