







KAUPUNKIRAKENNE 1:5000




ASEMAPIIRROS 1:500








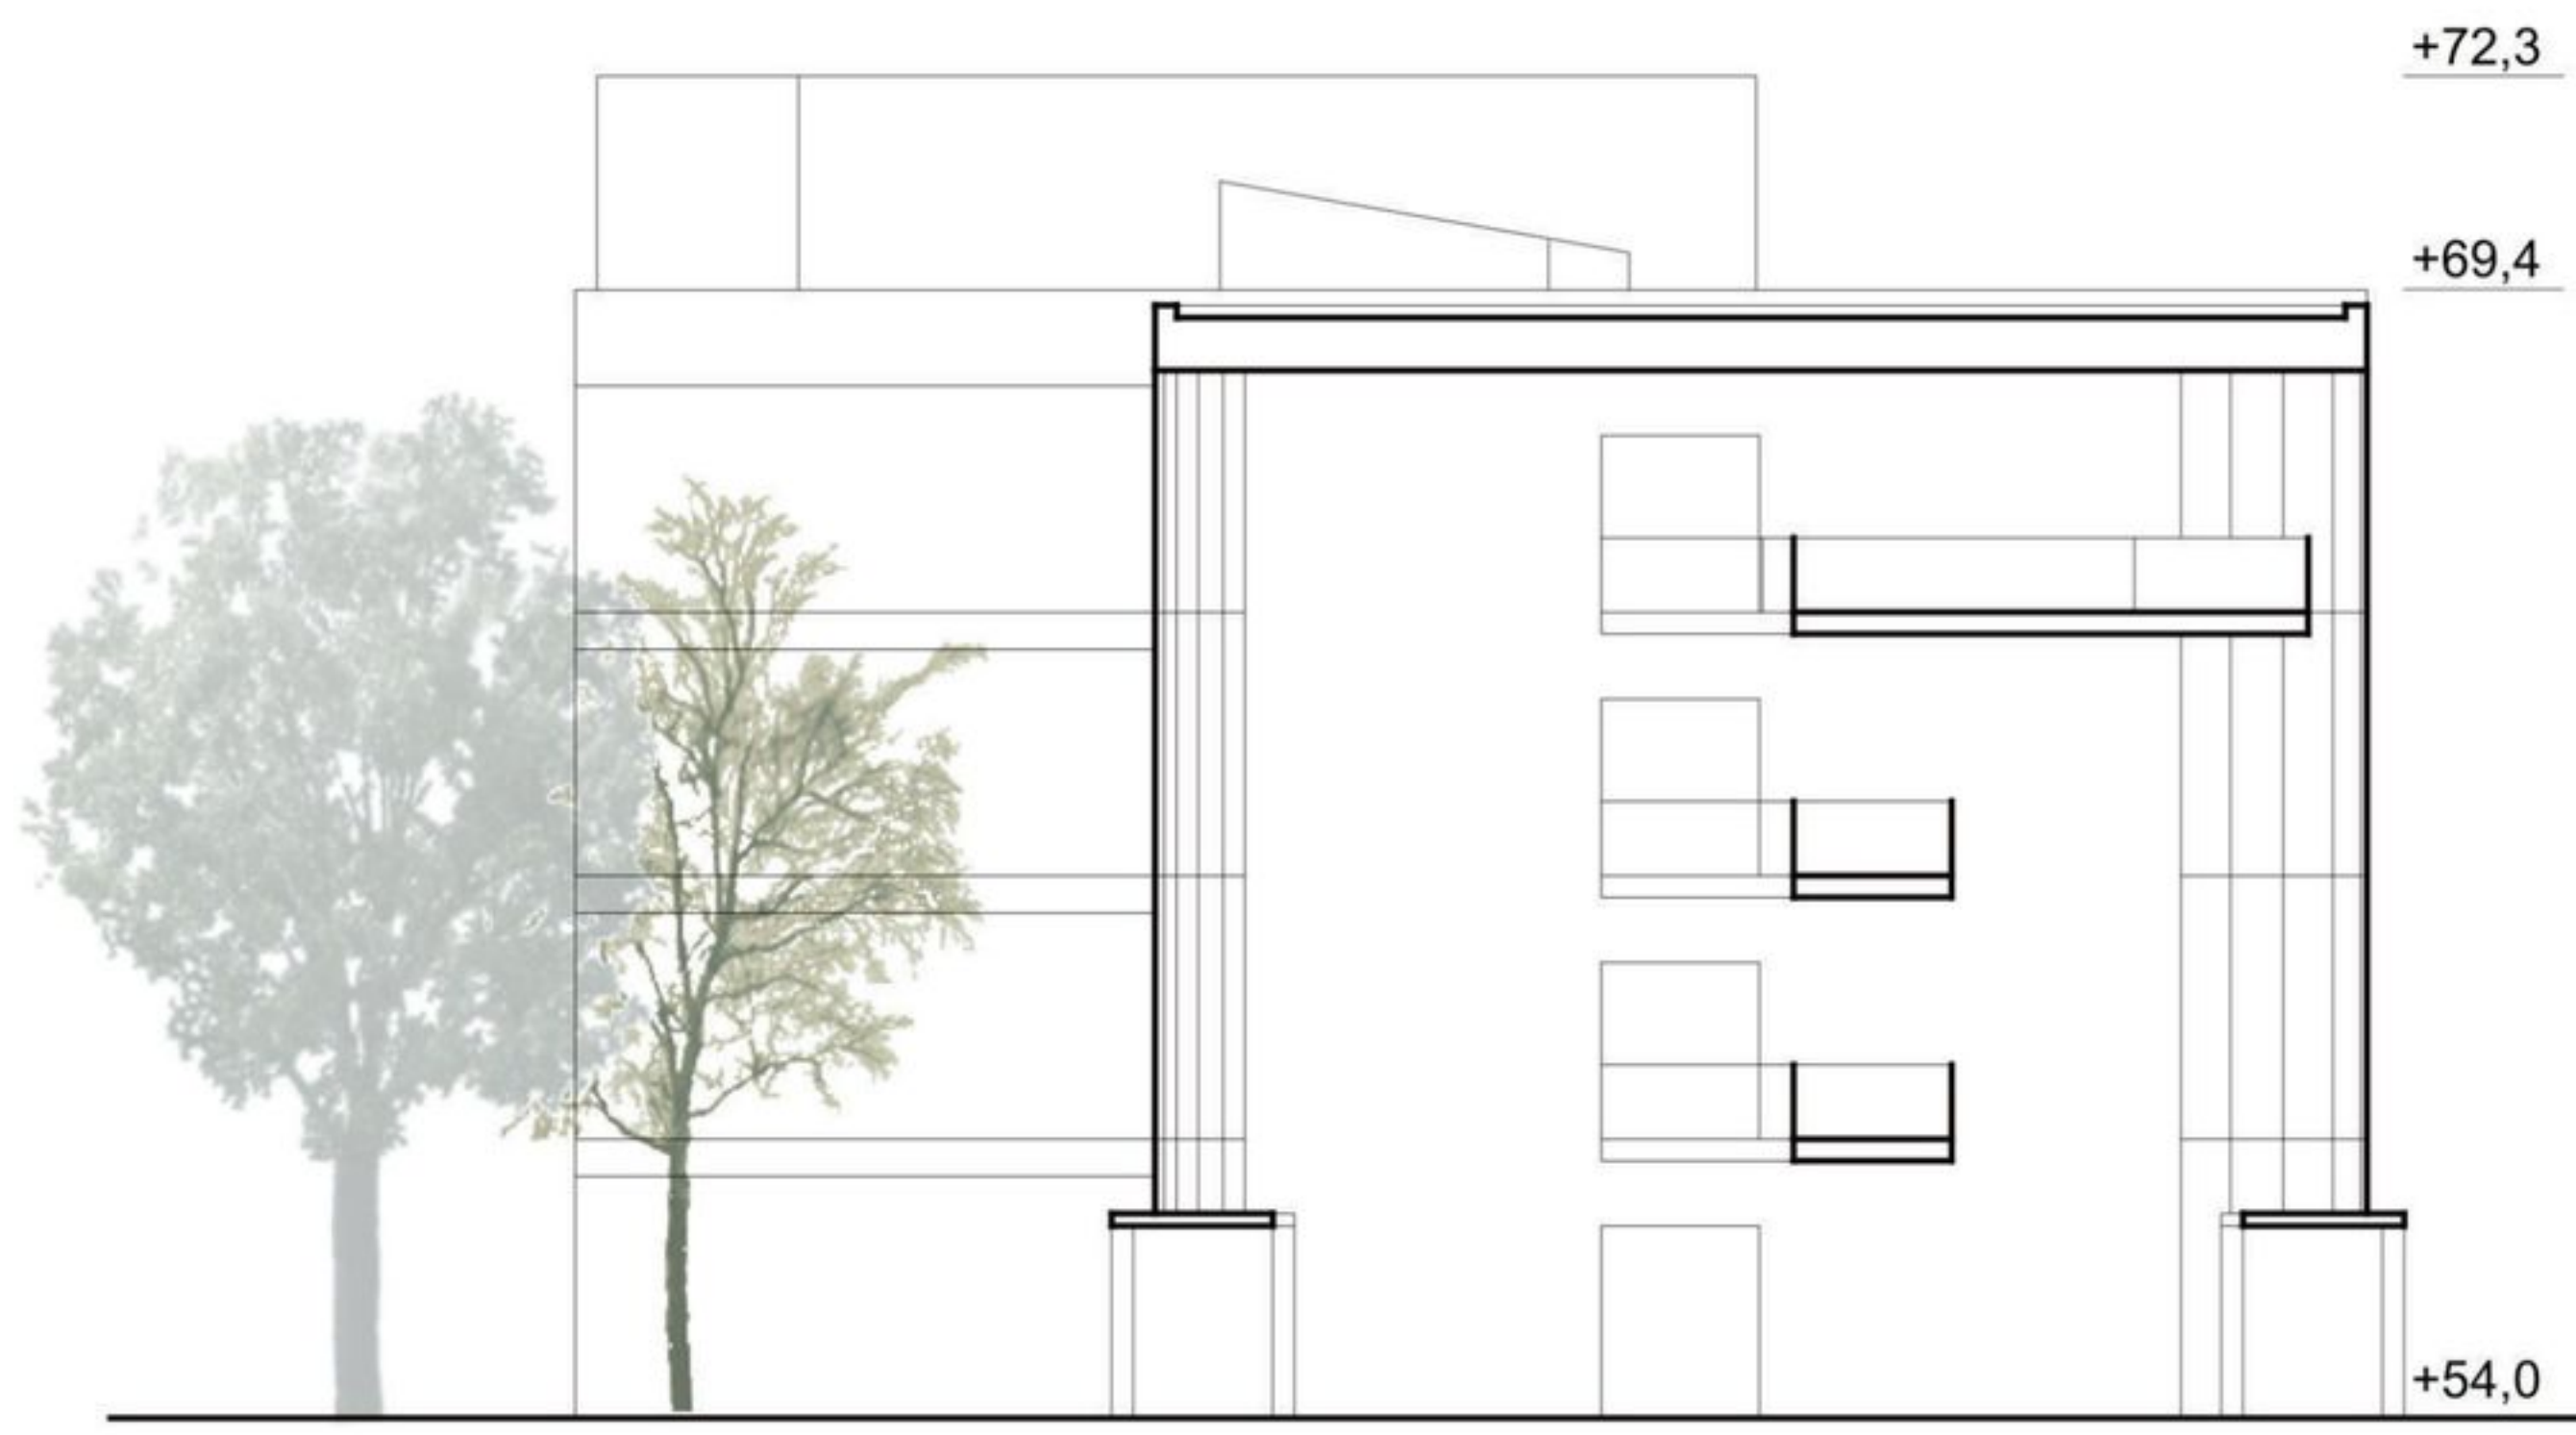

LEIKKAUS BB 1:250



LEIKKAUS CC 1:250

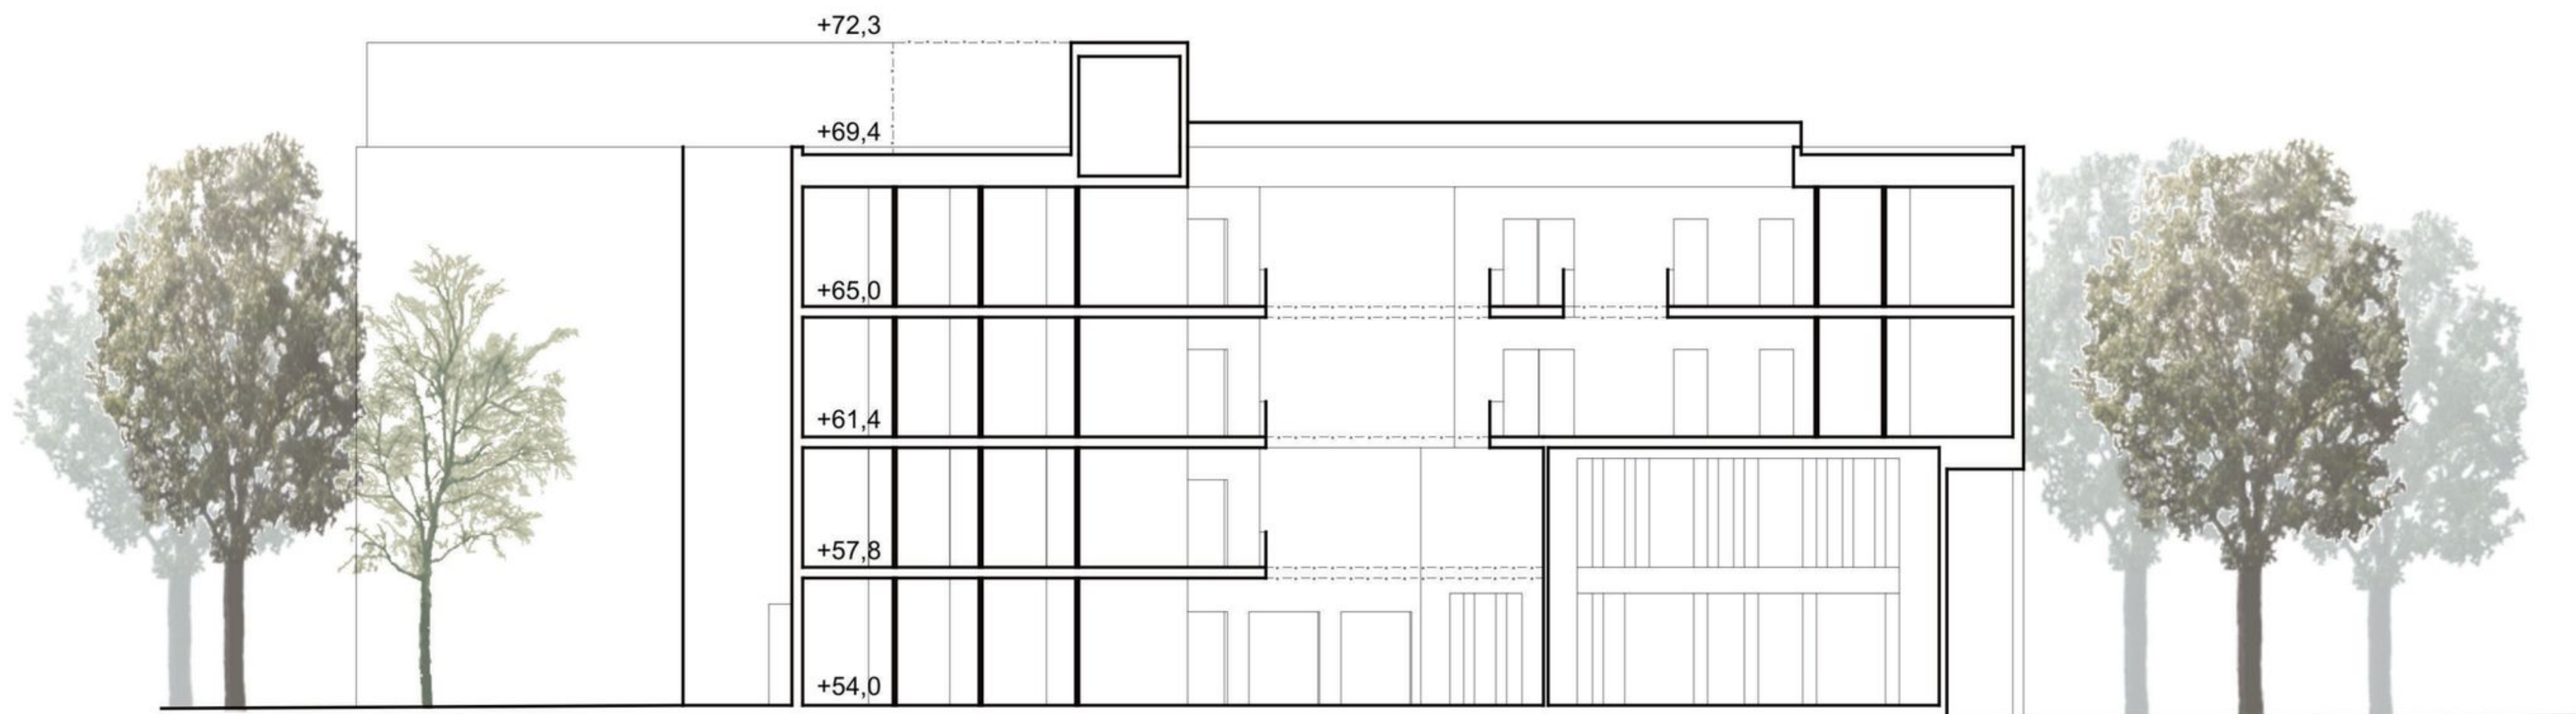


LEIKKAUS AA 1:250



- 1. Lasi
- 2. Kuulto- ja palonsuojäkäsittely puu
- 3. Metallilevy
- 4. Betoni

JULKISIVU POHJOISEEN 1:250

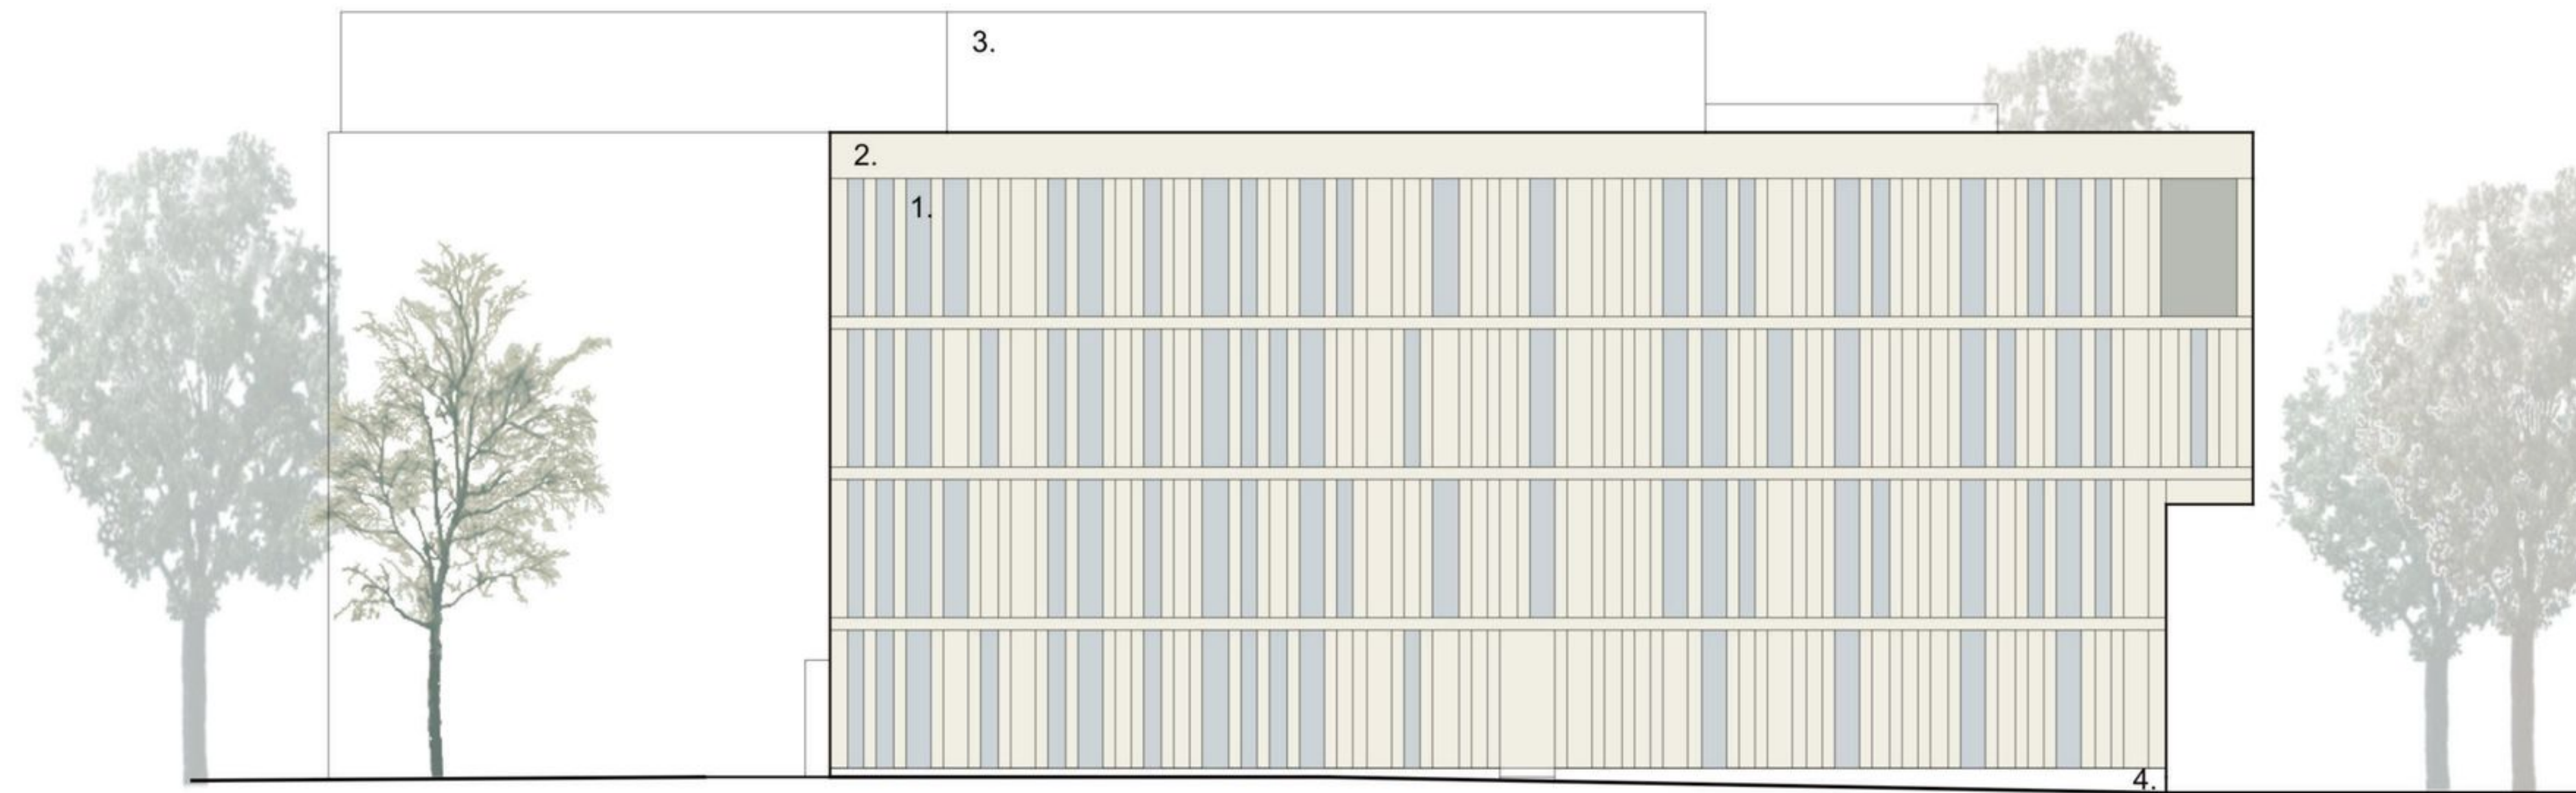

JULKISIVU ETELÄÄN 1:250



JULKISIVU LÄNTEEN 1:250

JULKISIVU LOUNAASEEN 1:250



