




VIISTOILMAKUVAUPOTUS

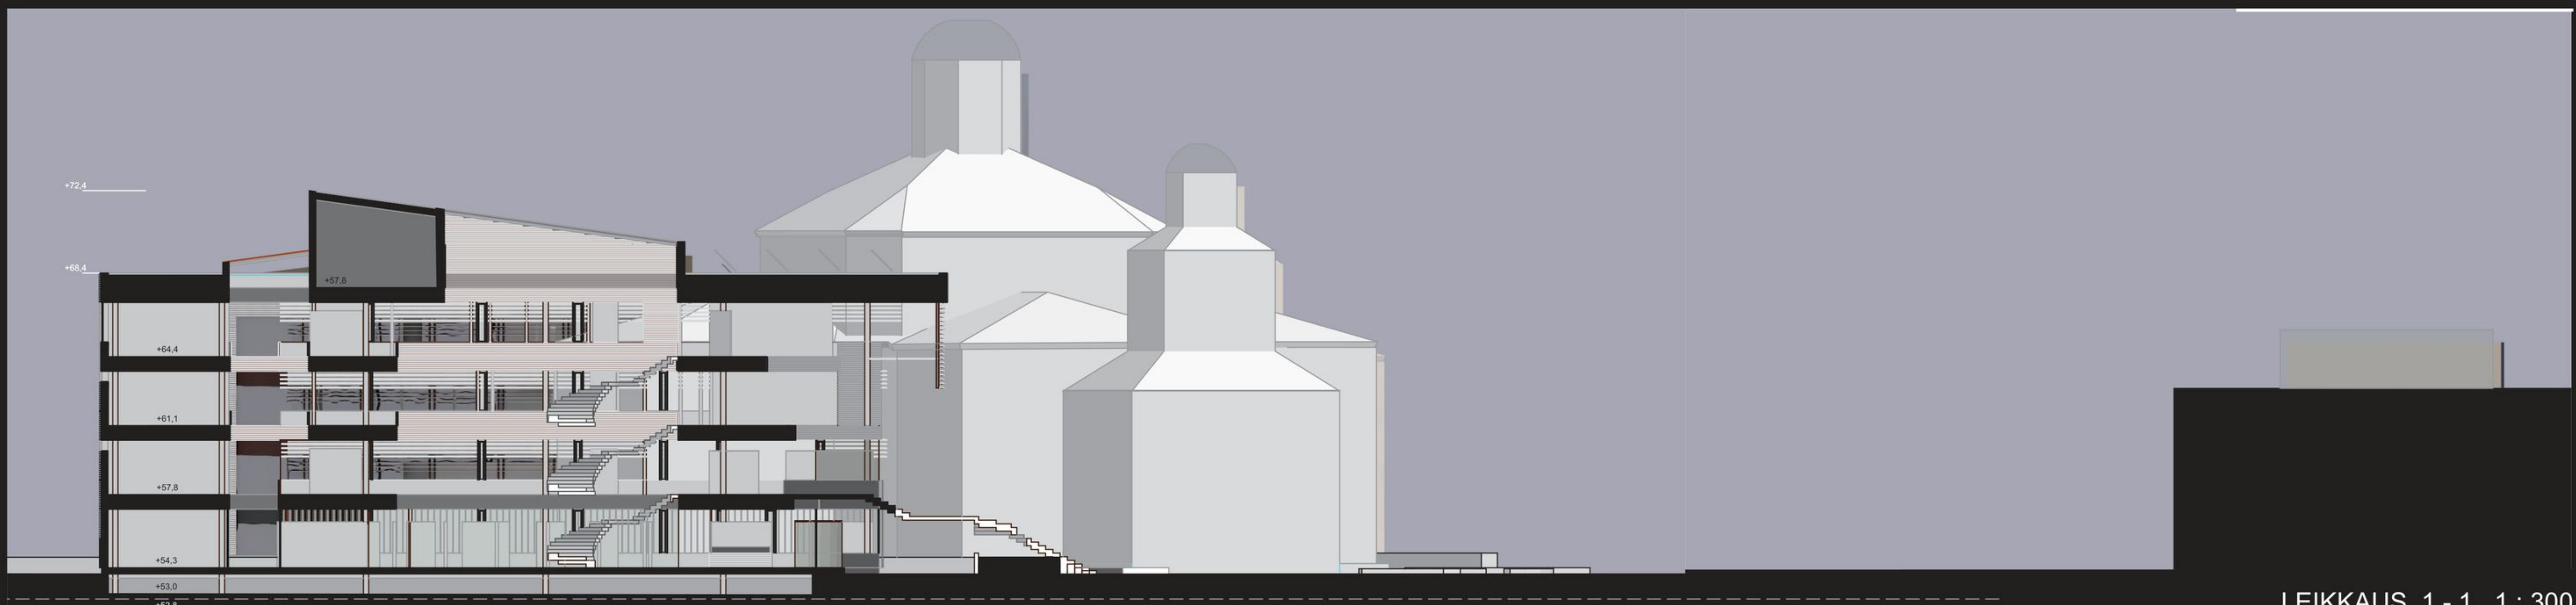


LEIKKAUS 1 - 1 1 : 300





NÄKYMÄ ASEMATIELTÄ KIRKOLLE

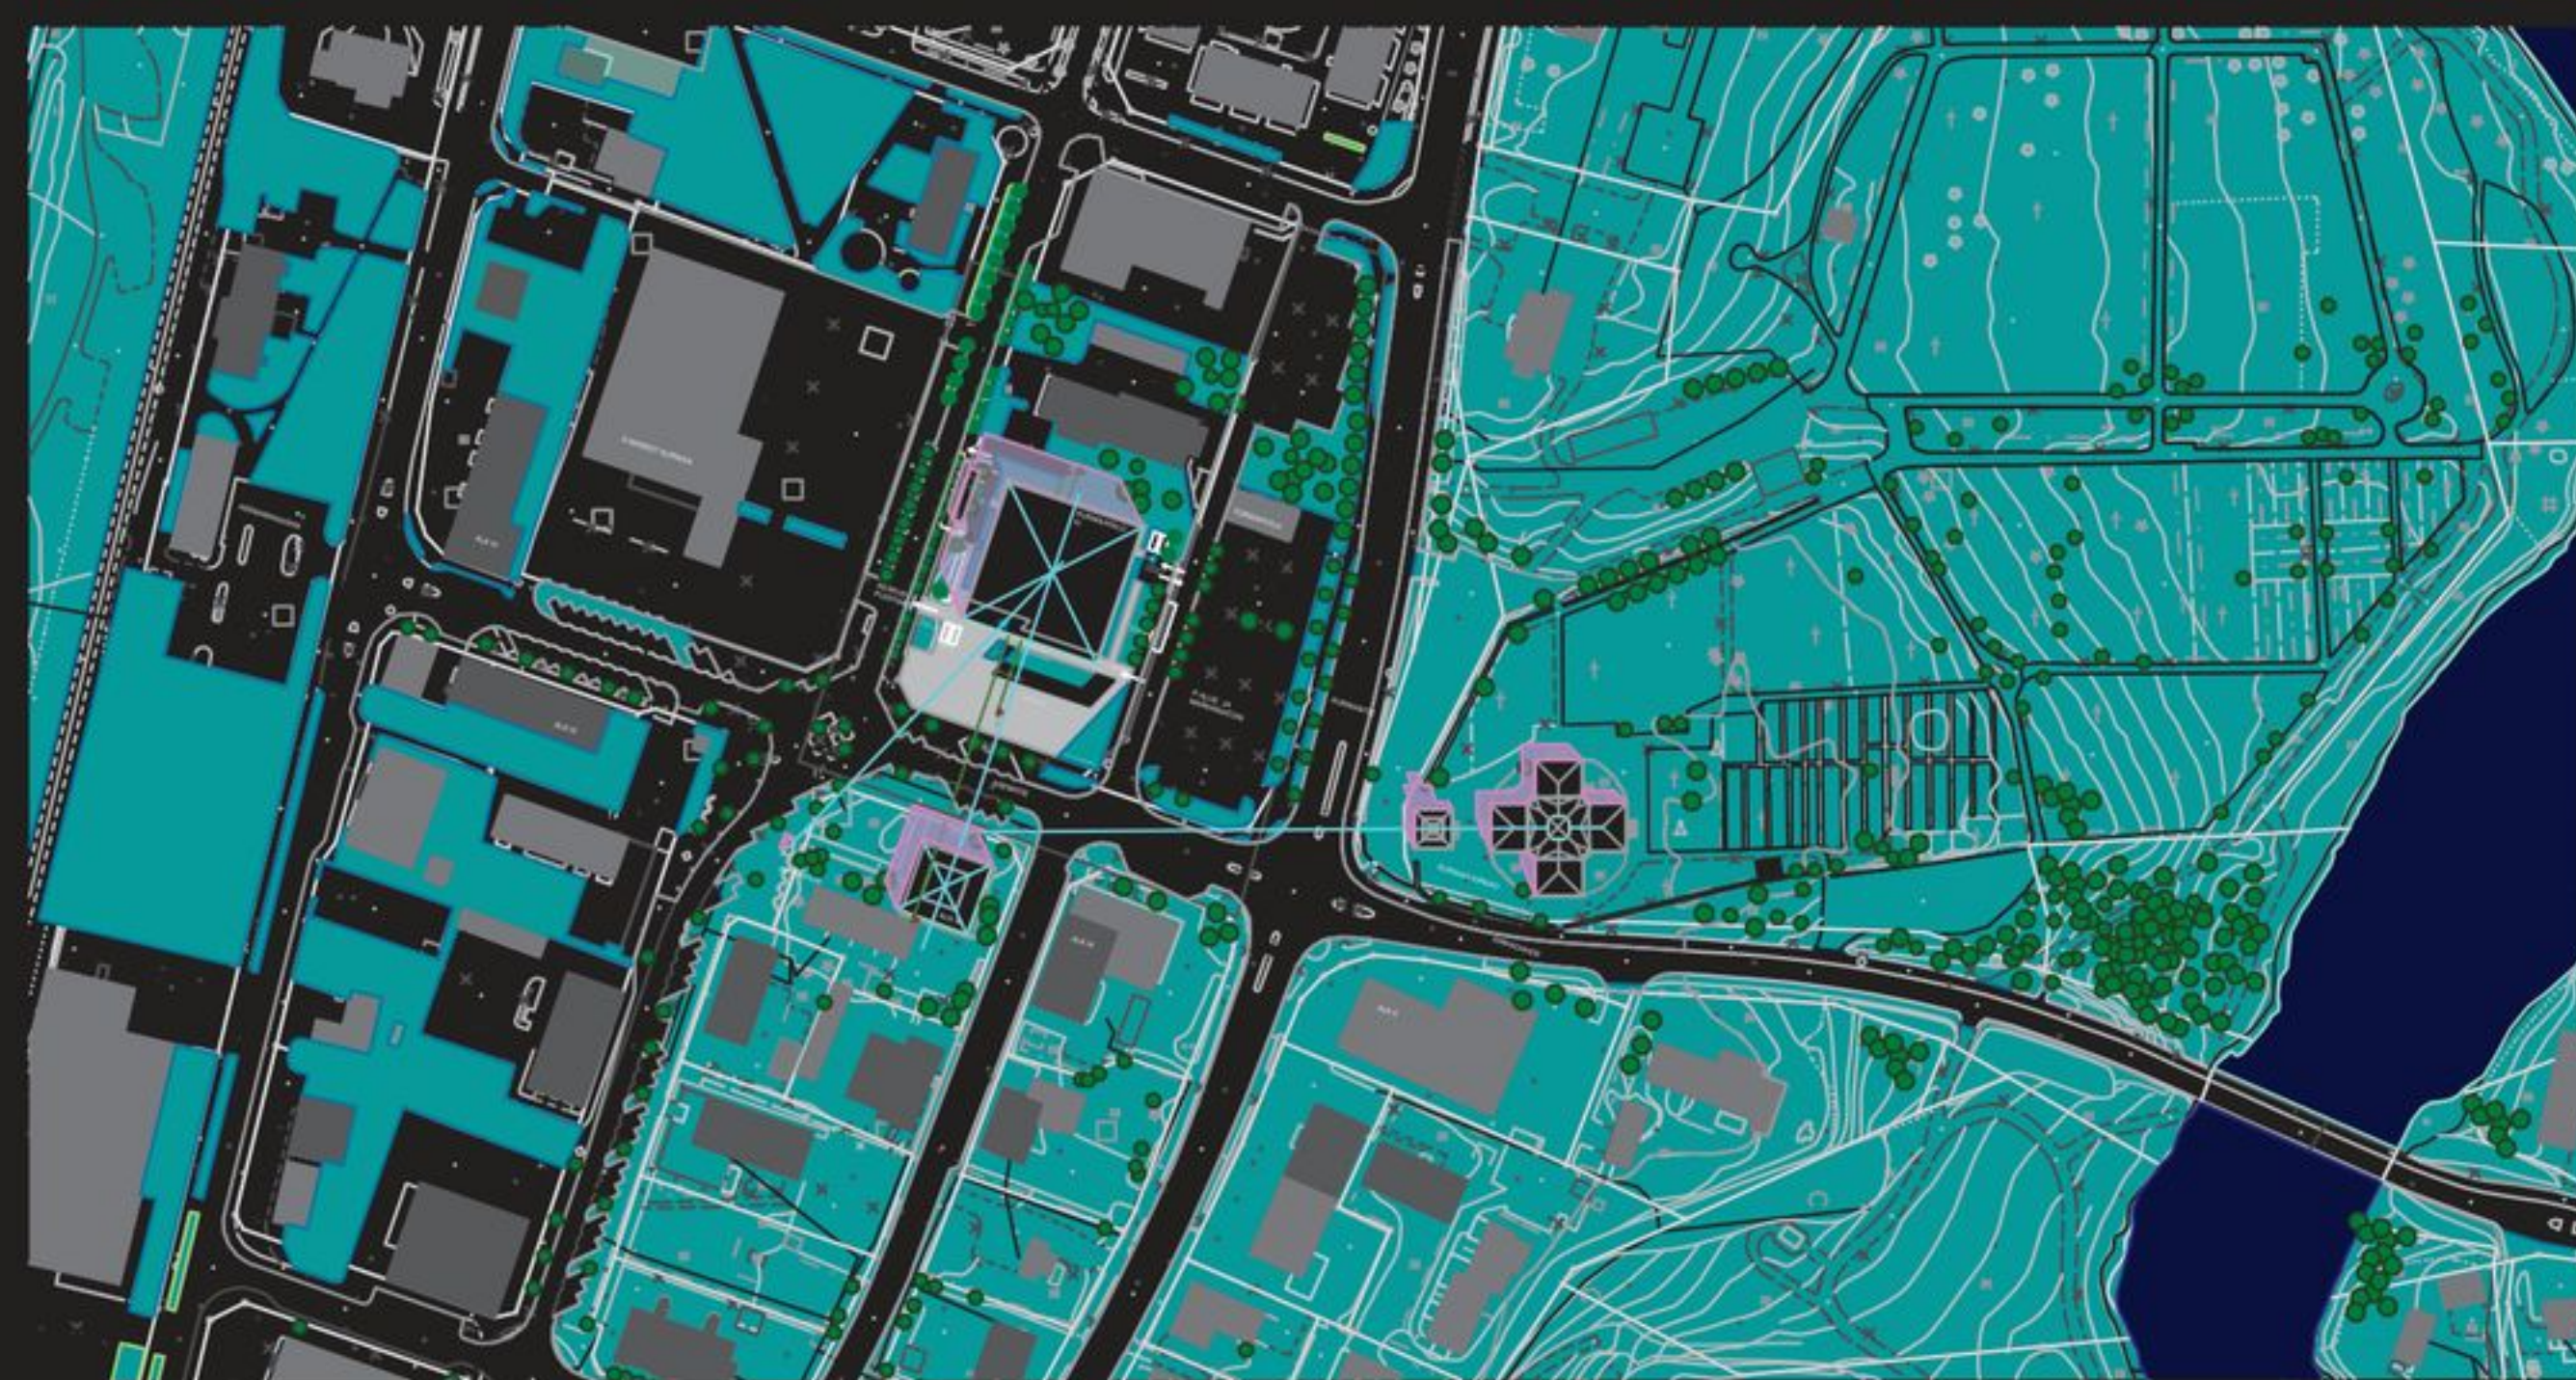

KAUPUNKIRAKENNE 1: 5000



TORIKAHVILA

KURIKKATALO IV

KURIKANTIE

P-ALUE JA MARKKINATORI

KURIKAN KIRKKO

KIRKKOAHDE

ASEMATIE

ALK II

ALK III

ALK III

KESKUS-PUUSTIKKO

Jäte

PP-katos

Huhtoliikenne

PP

Henkilökunta ja osakeyhtiöt

Bussikatos-lämmitetty

Henkilöliikenne Pelastus

Nurmi- ja pensasistustus

AP-odotus

Jätöliikenne, taksi

Nurmi- ja pensasistustus

POHJAVESIALLAS

KANSALAISTORI

Nurmi- ja pensasistustus

JM VEISTOS






JULKISIVU KESKUSPUISTIKOLLE 1 : 300



NÄKYMÄ ARKISTOKÄYTÄVÄLLE



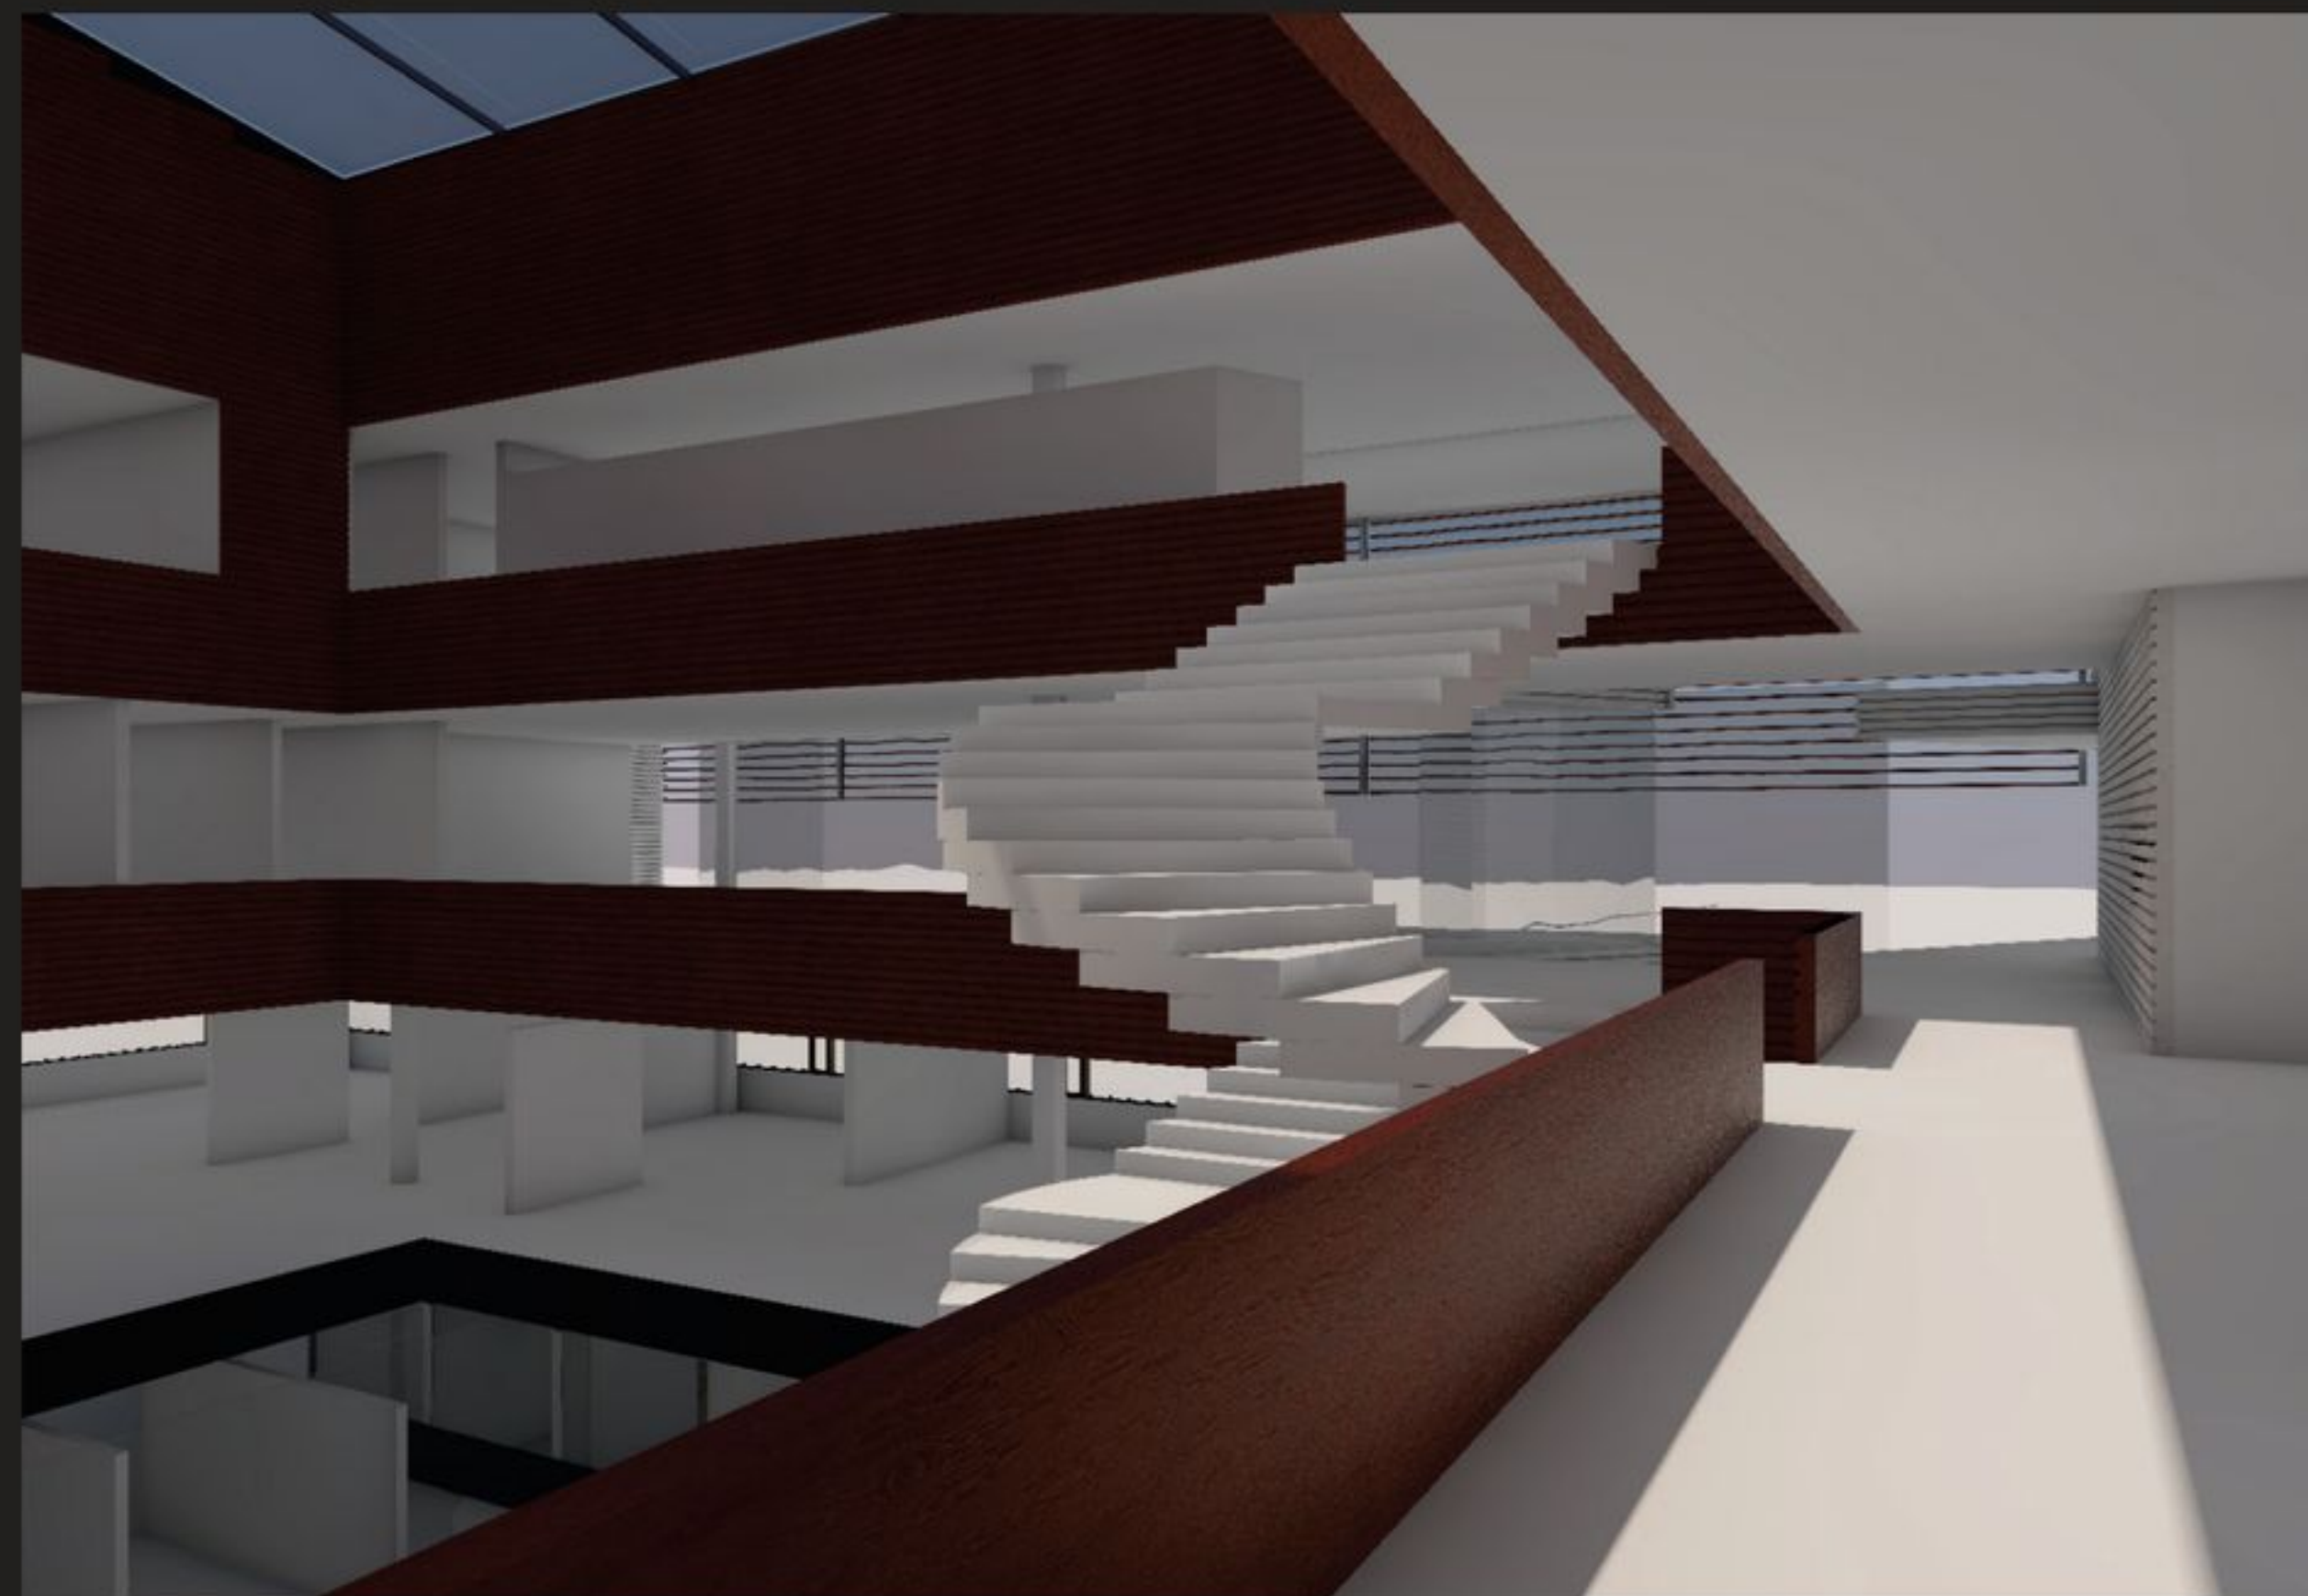

ATRIUM 3. KRS, NÄKYMÄ ASEMATIEN SUUNTAAN



JULKISIVU ASEMATIELLE 1 : 300





AURINKOSUOJASÄLEIKKÖ 1 : 4

hiottu, uritettu valkobetoni



JULKISIVUOTE 2 - 4 krs 1 : 4

mattahiottu, tummanharmaa kivi / betoni




JULKISIVUOTE 1 krs 1 : 4

tumma bronssi

PYSTYSÄLEIKKÖ 1. KRS 1 : 4




NÄKYMÄ KELLLOTAPULILTA

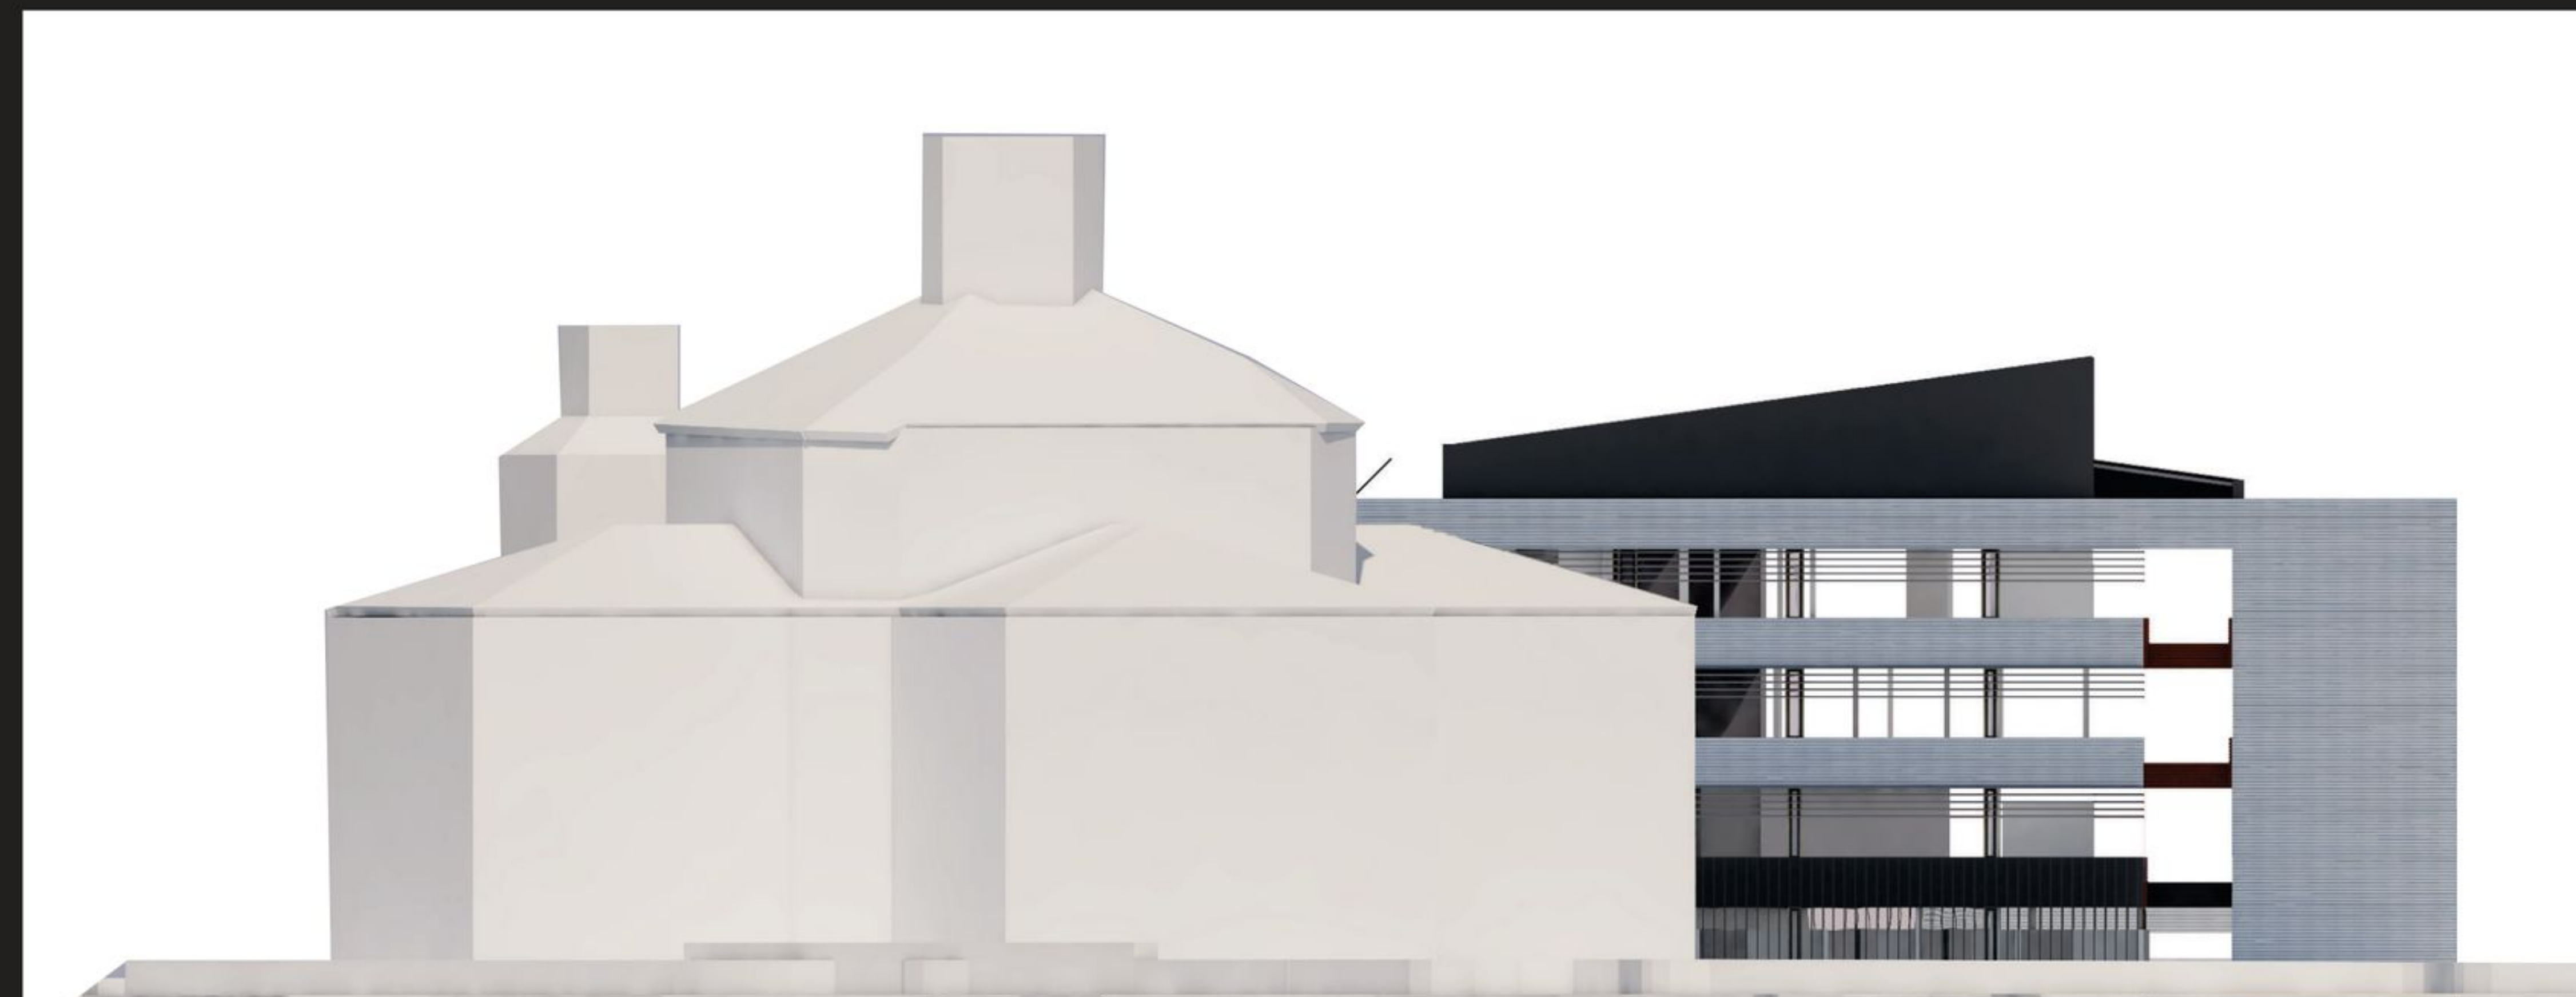


JULKISIVU KURIKANTIELLE JA KIRKOLLE 1 : 300



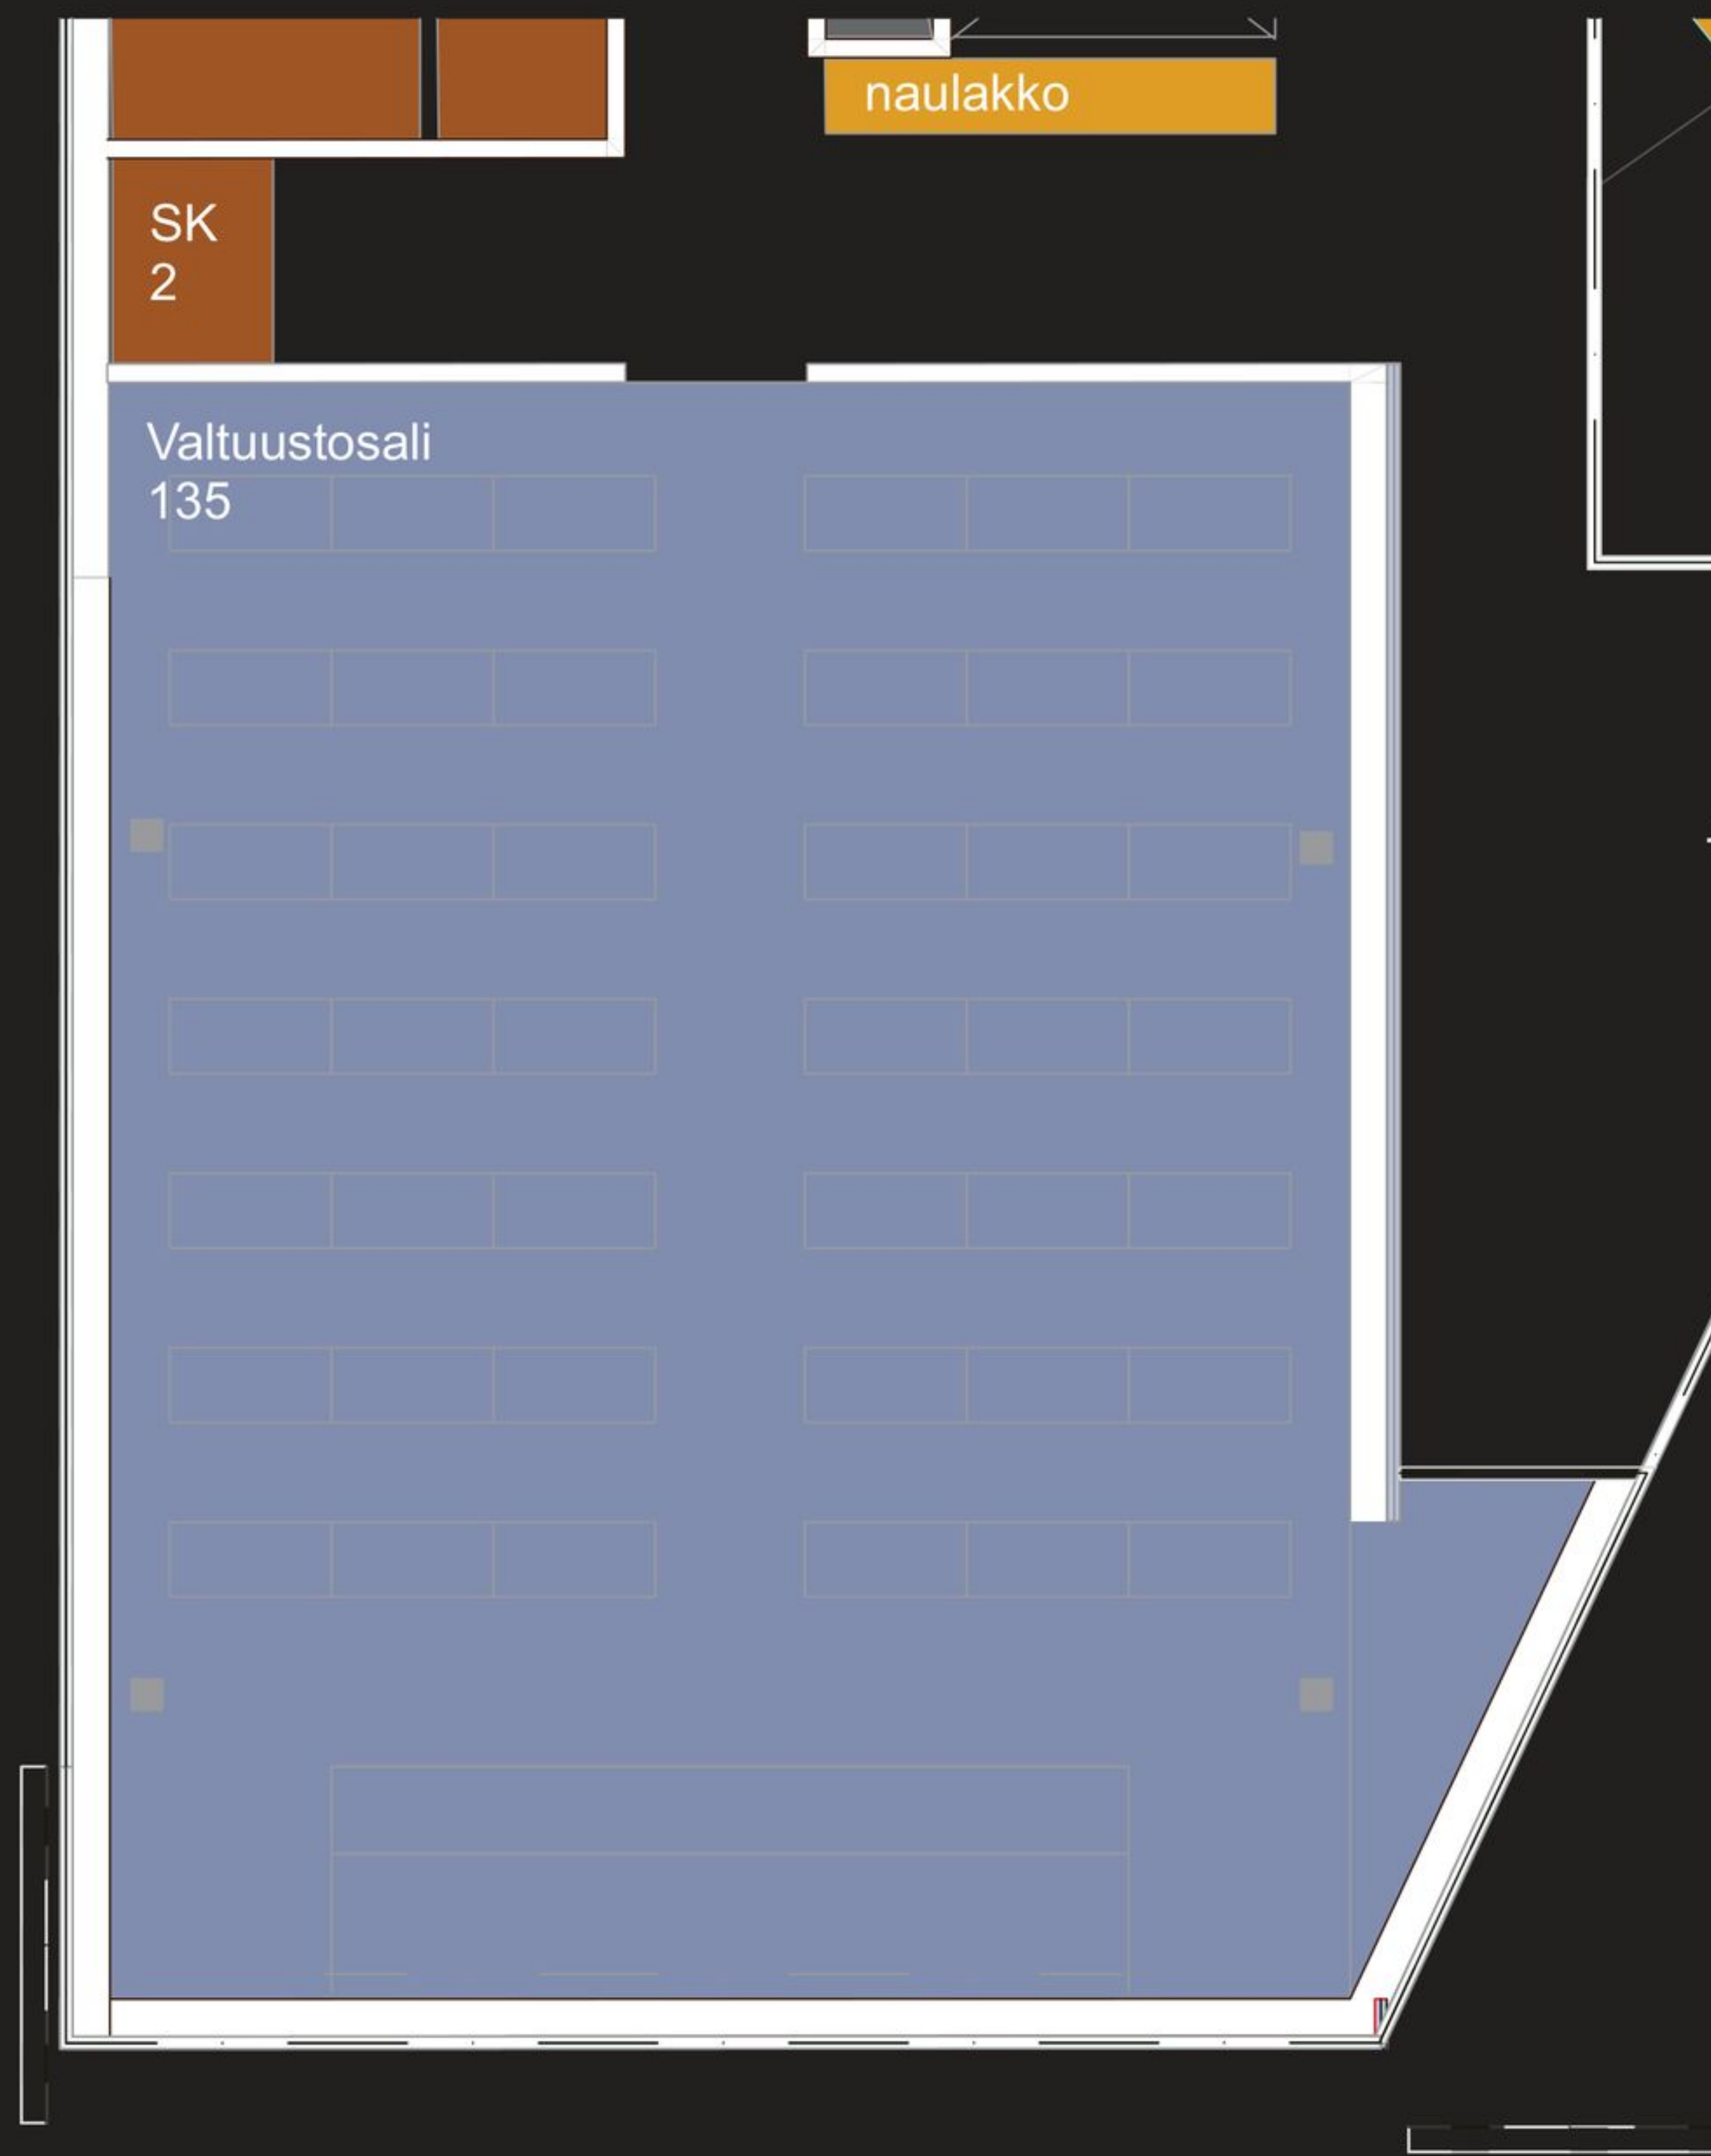


VALTUUSTOSALI 1 : 100

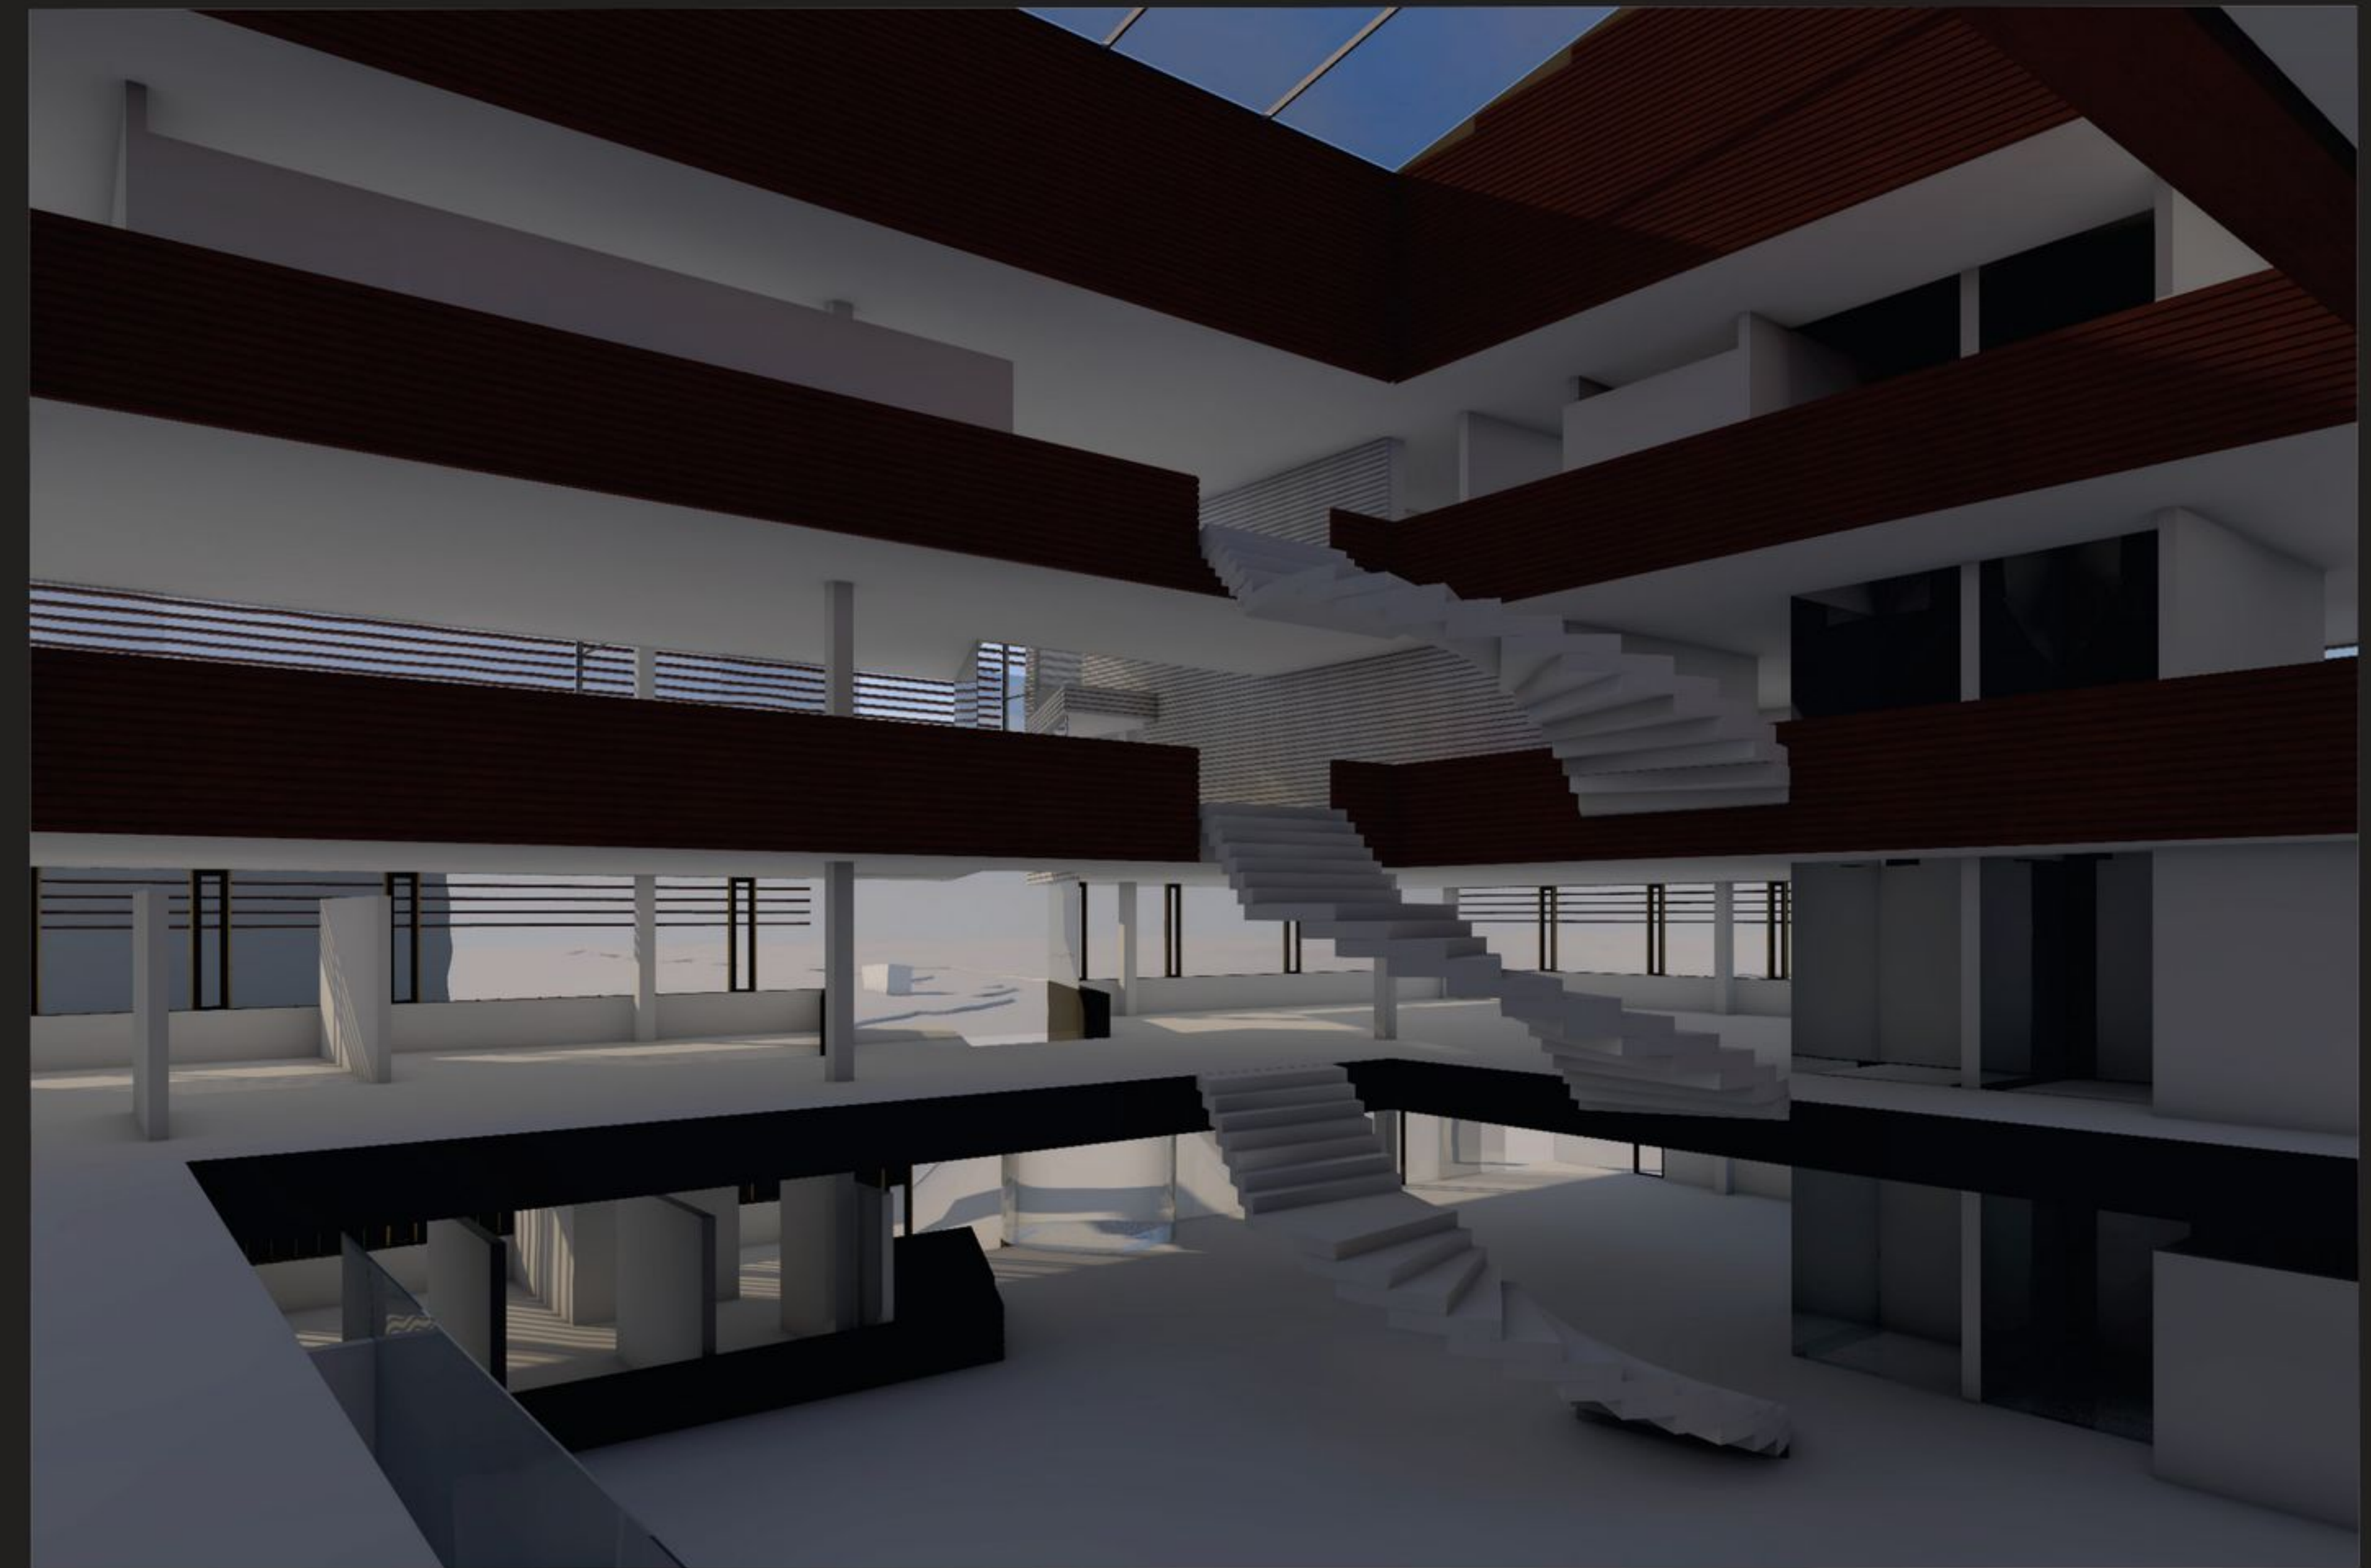

ATRIUMPIHA 2. KRS



JULKISIVU KAUPPAKUJAN SUUNTAAN 1 : 300

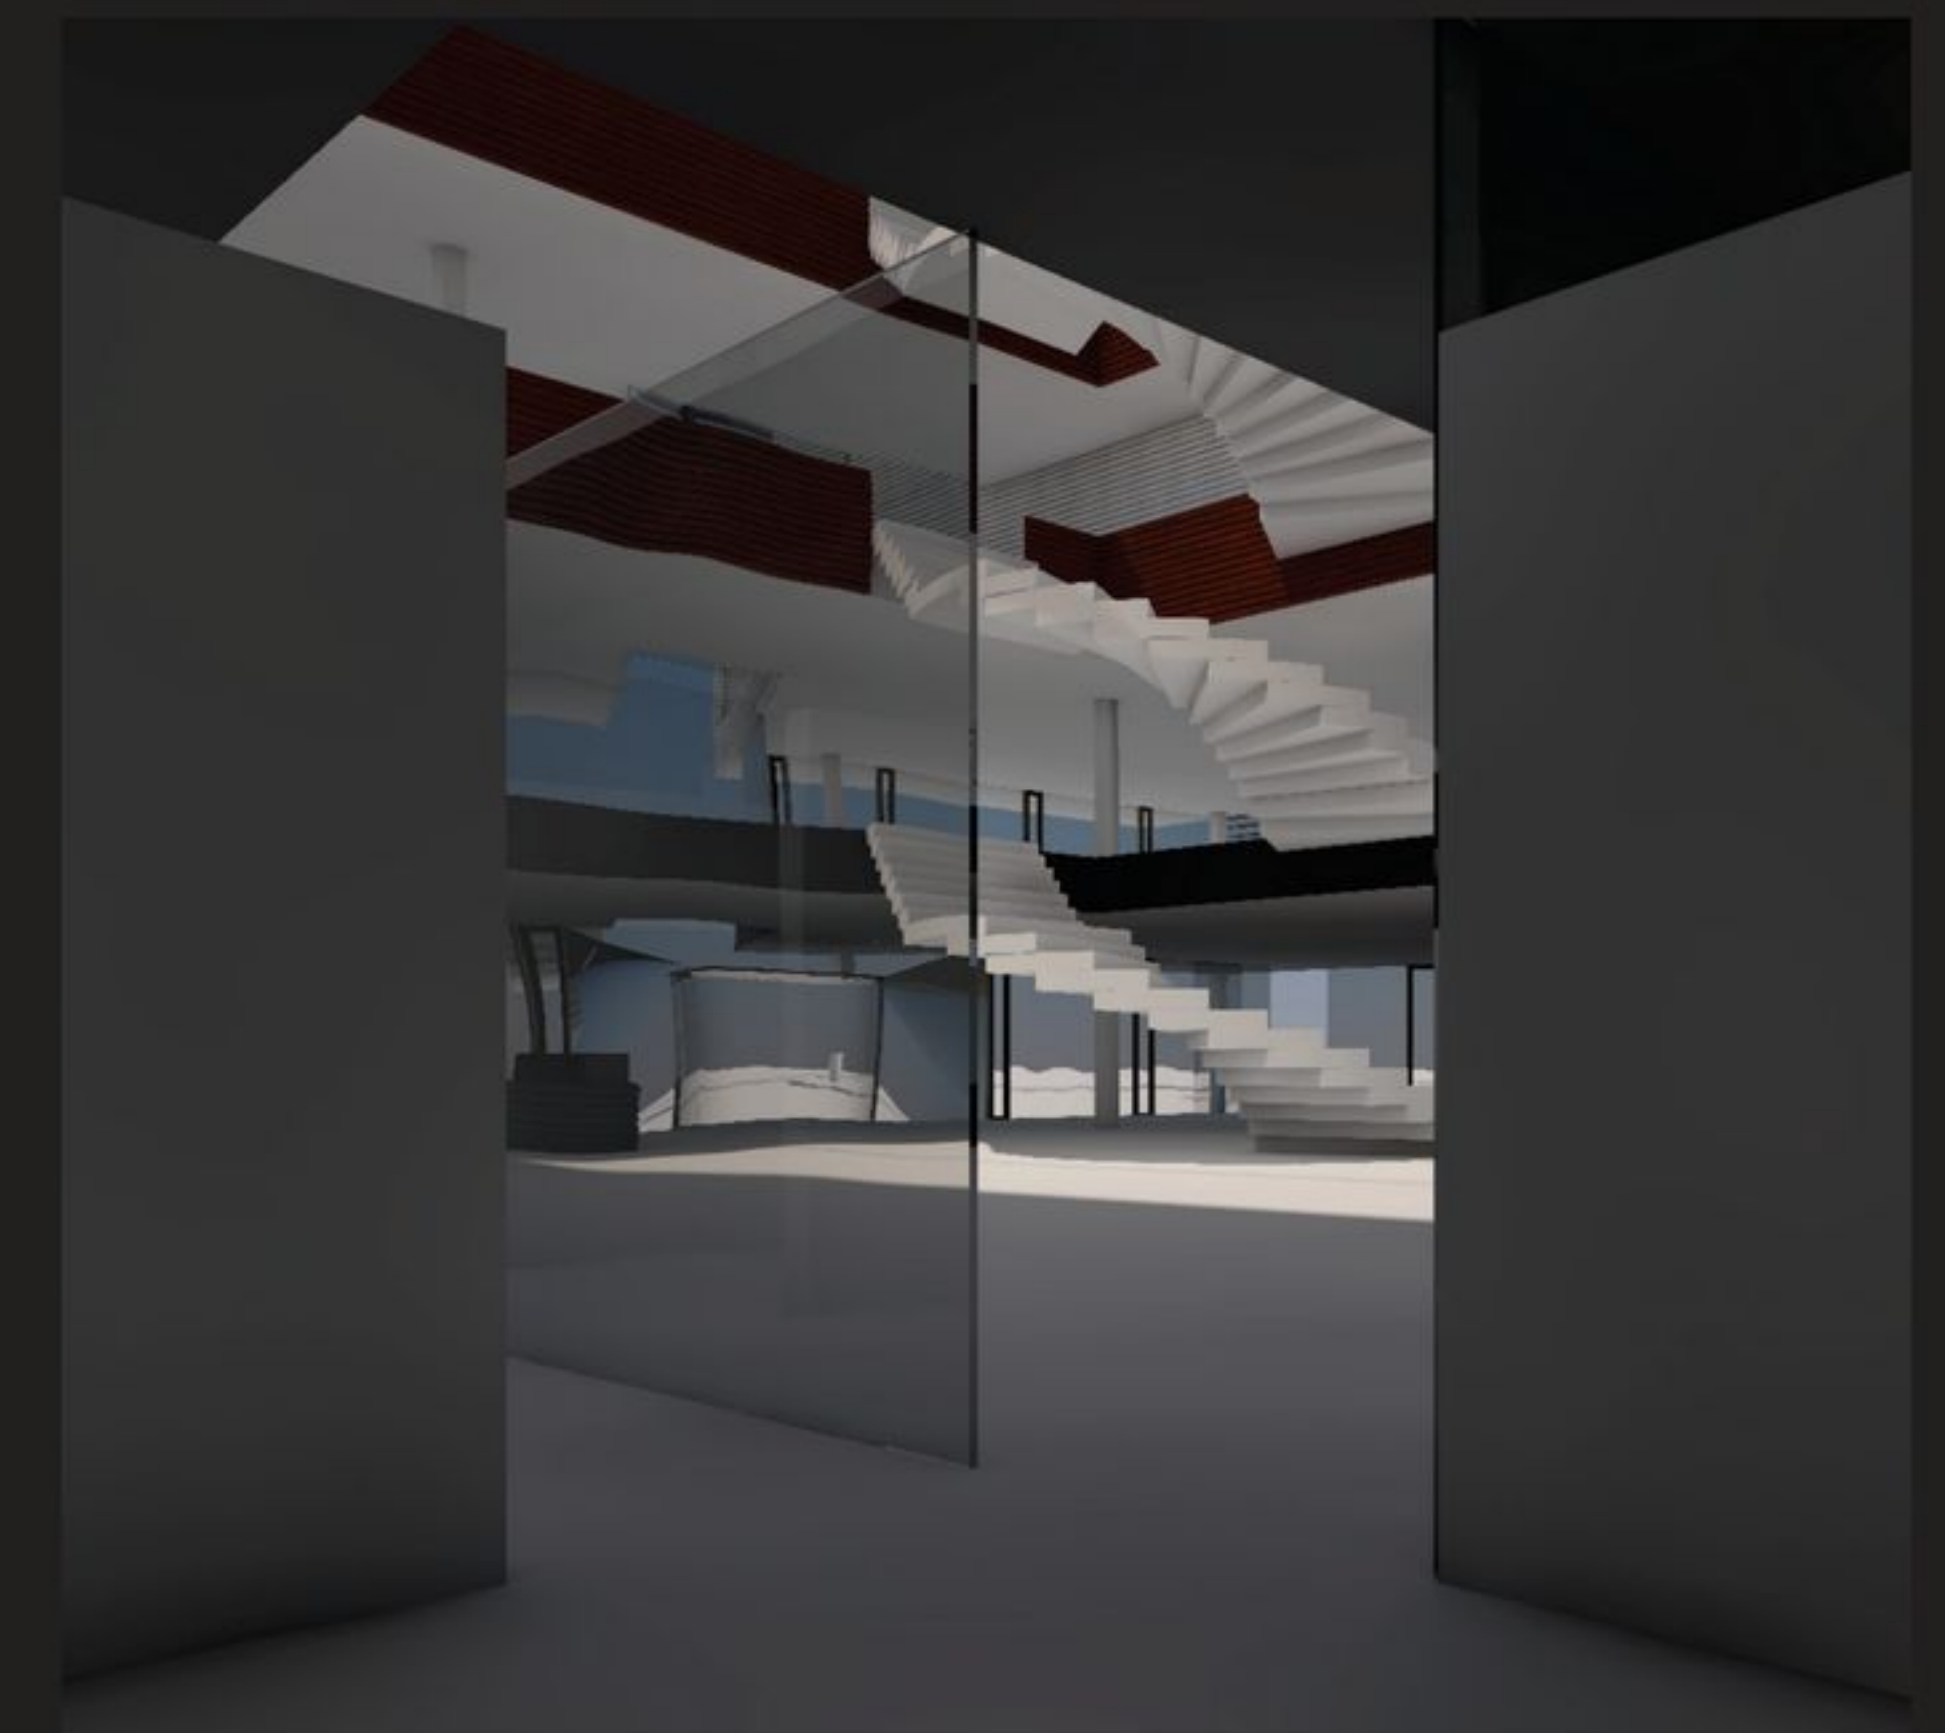

NÄKYMÄ KULMAHUONEESTA



