


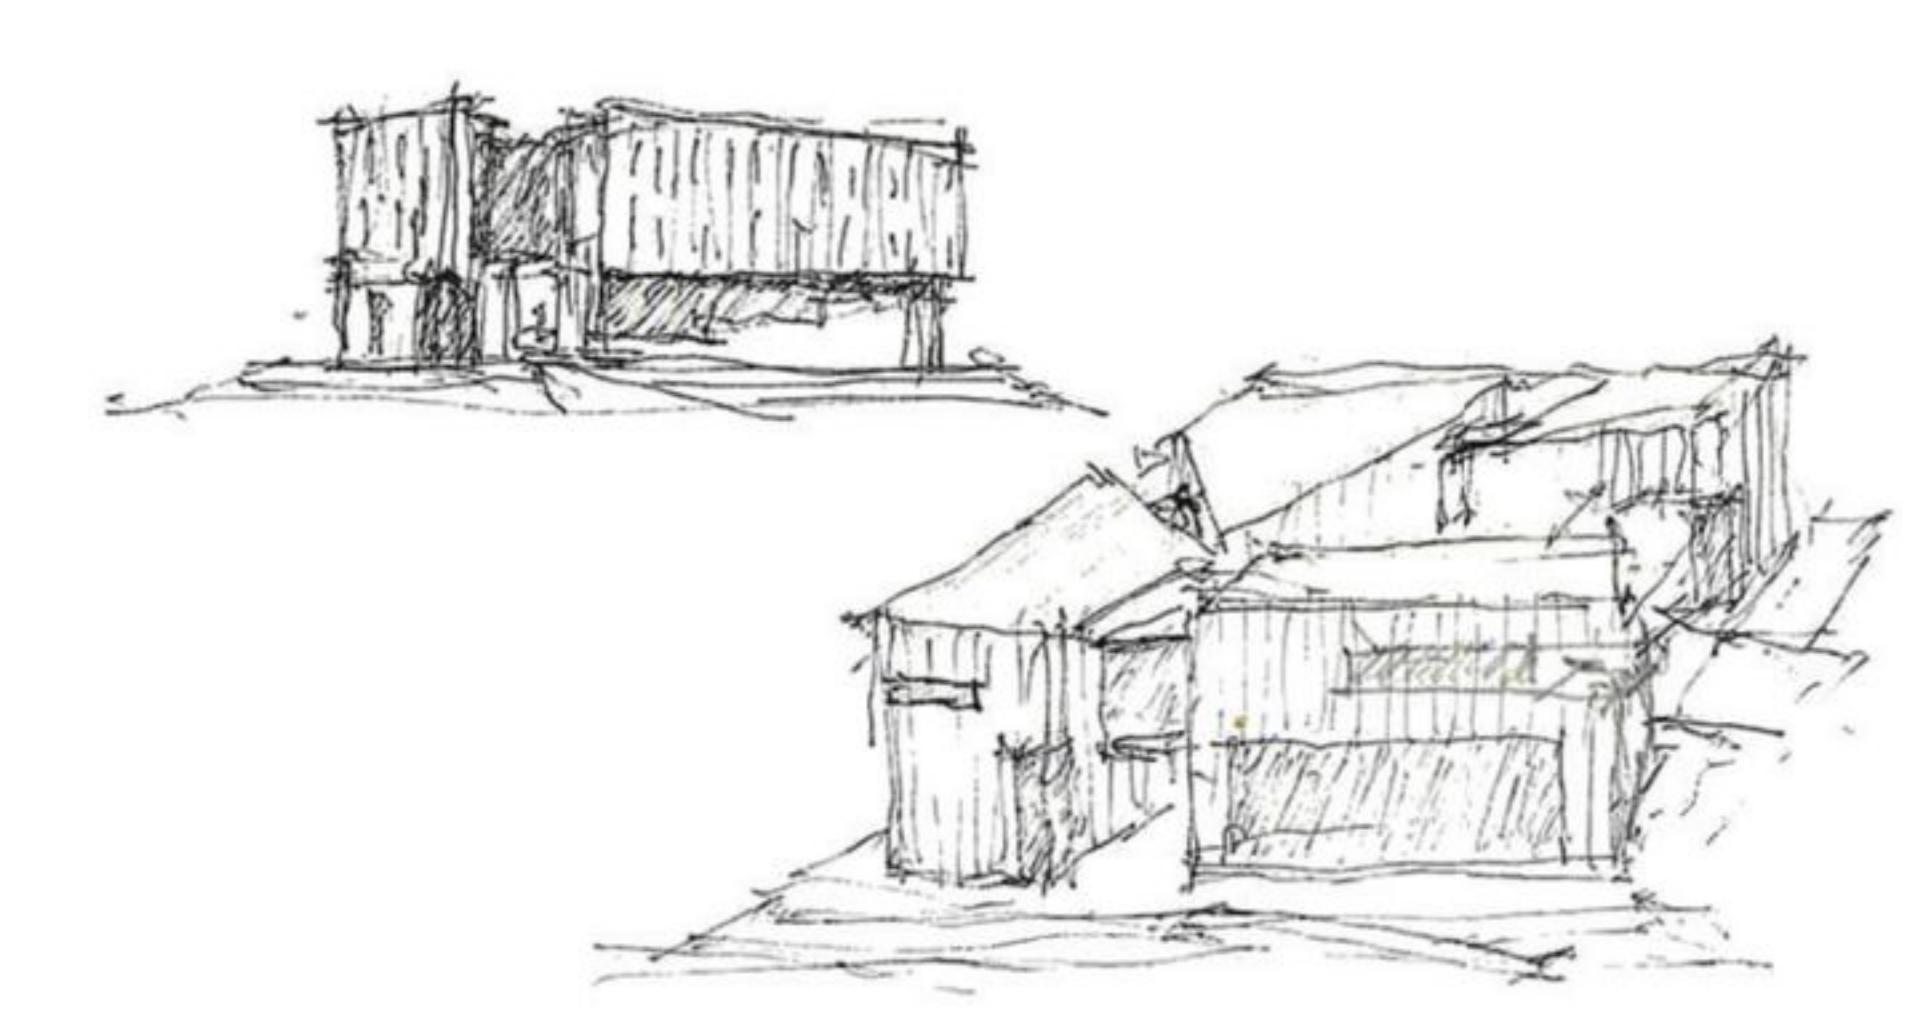


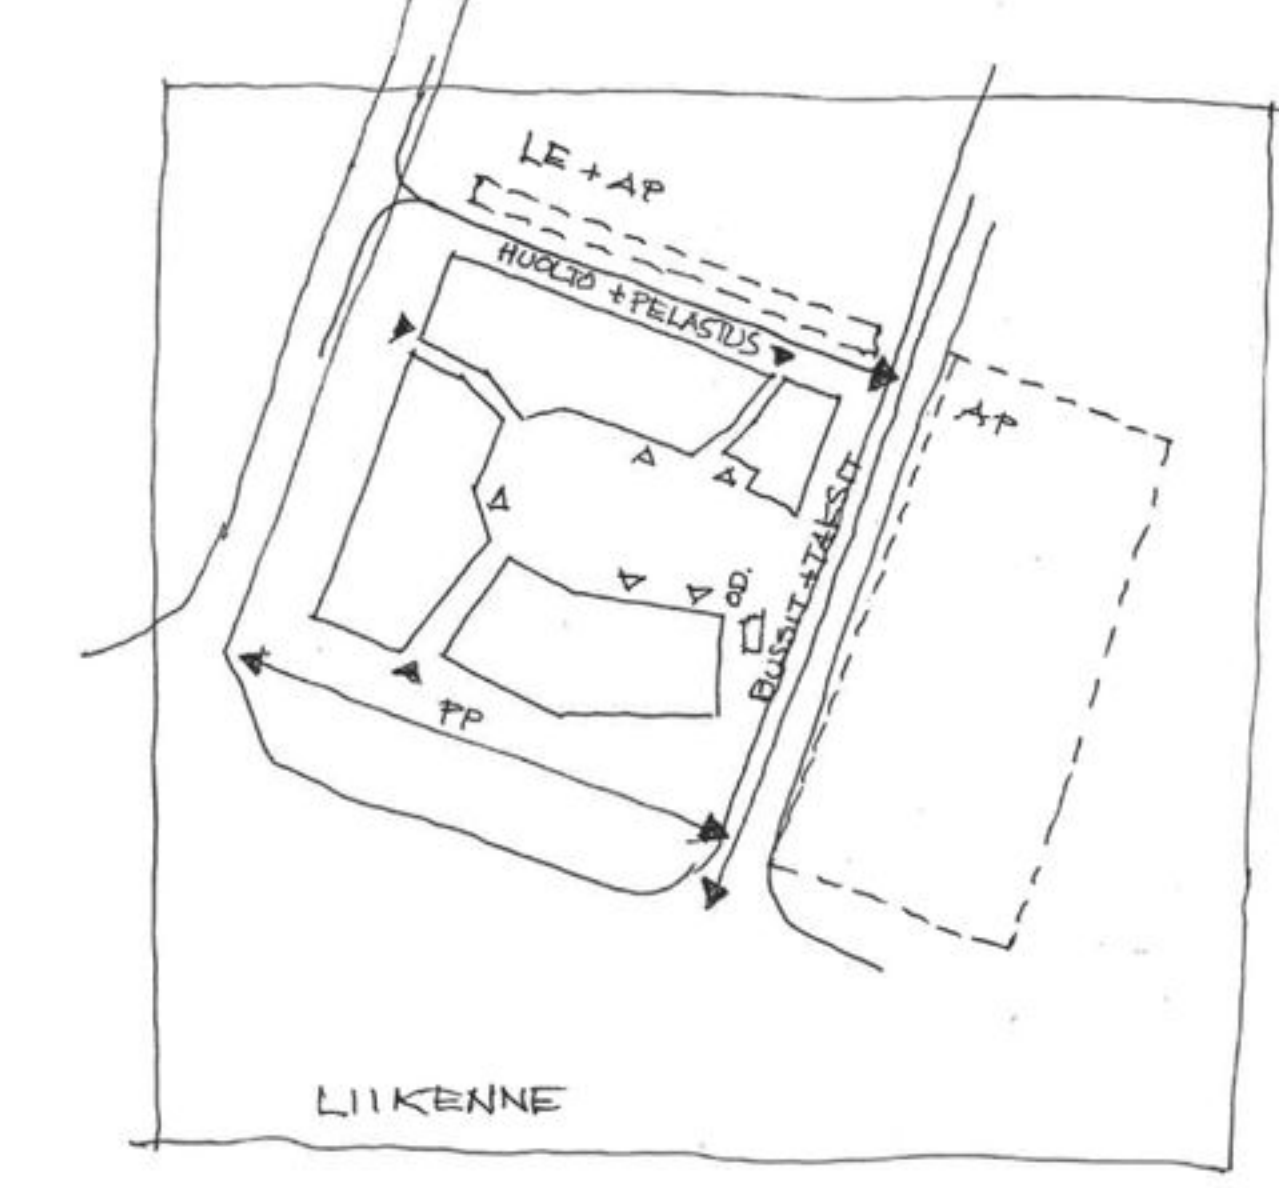


KURIKKATALON ARKKITEHTUURIKILPAILU, "PIAZZA"

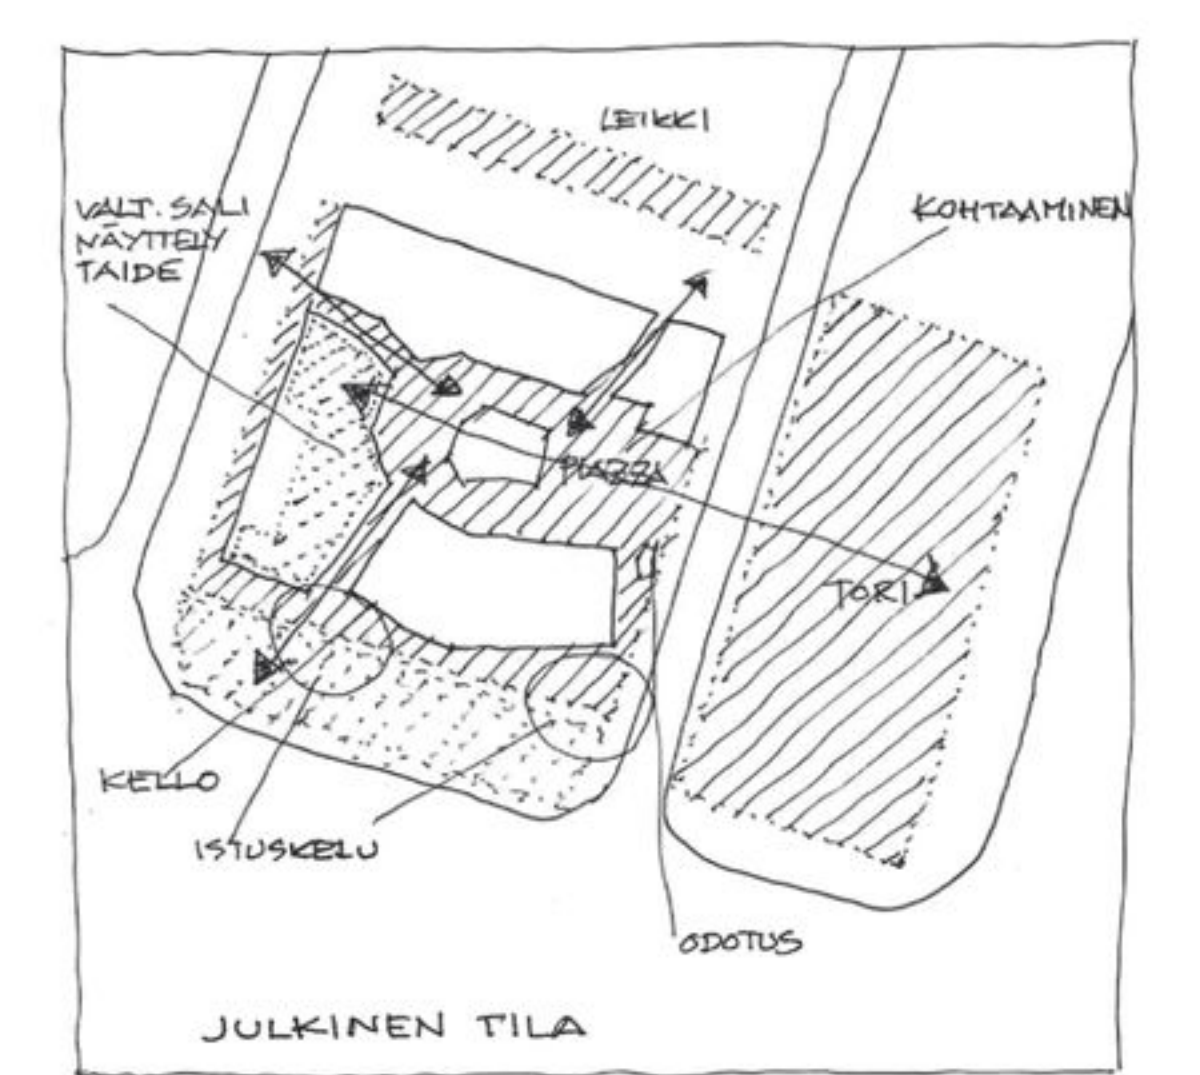

KURIKKATALON ARKKITEHTUURIKILPAILU, "PIAZZA"

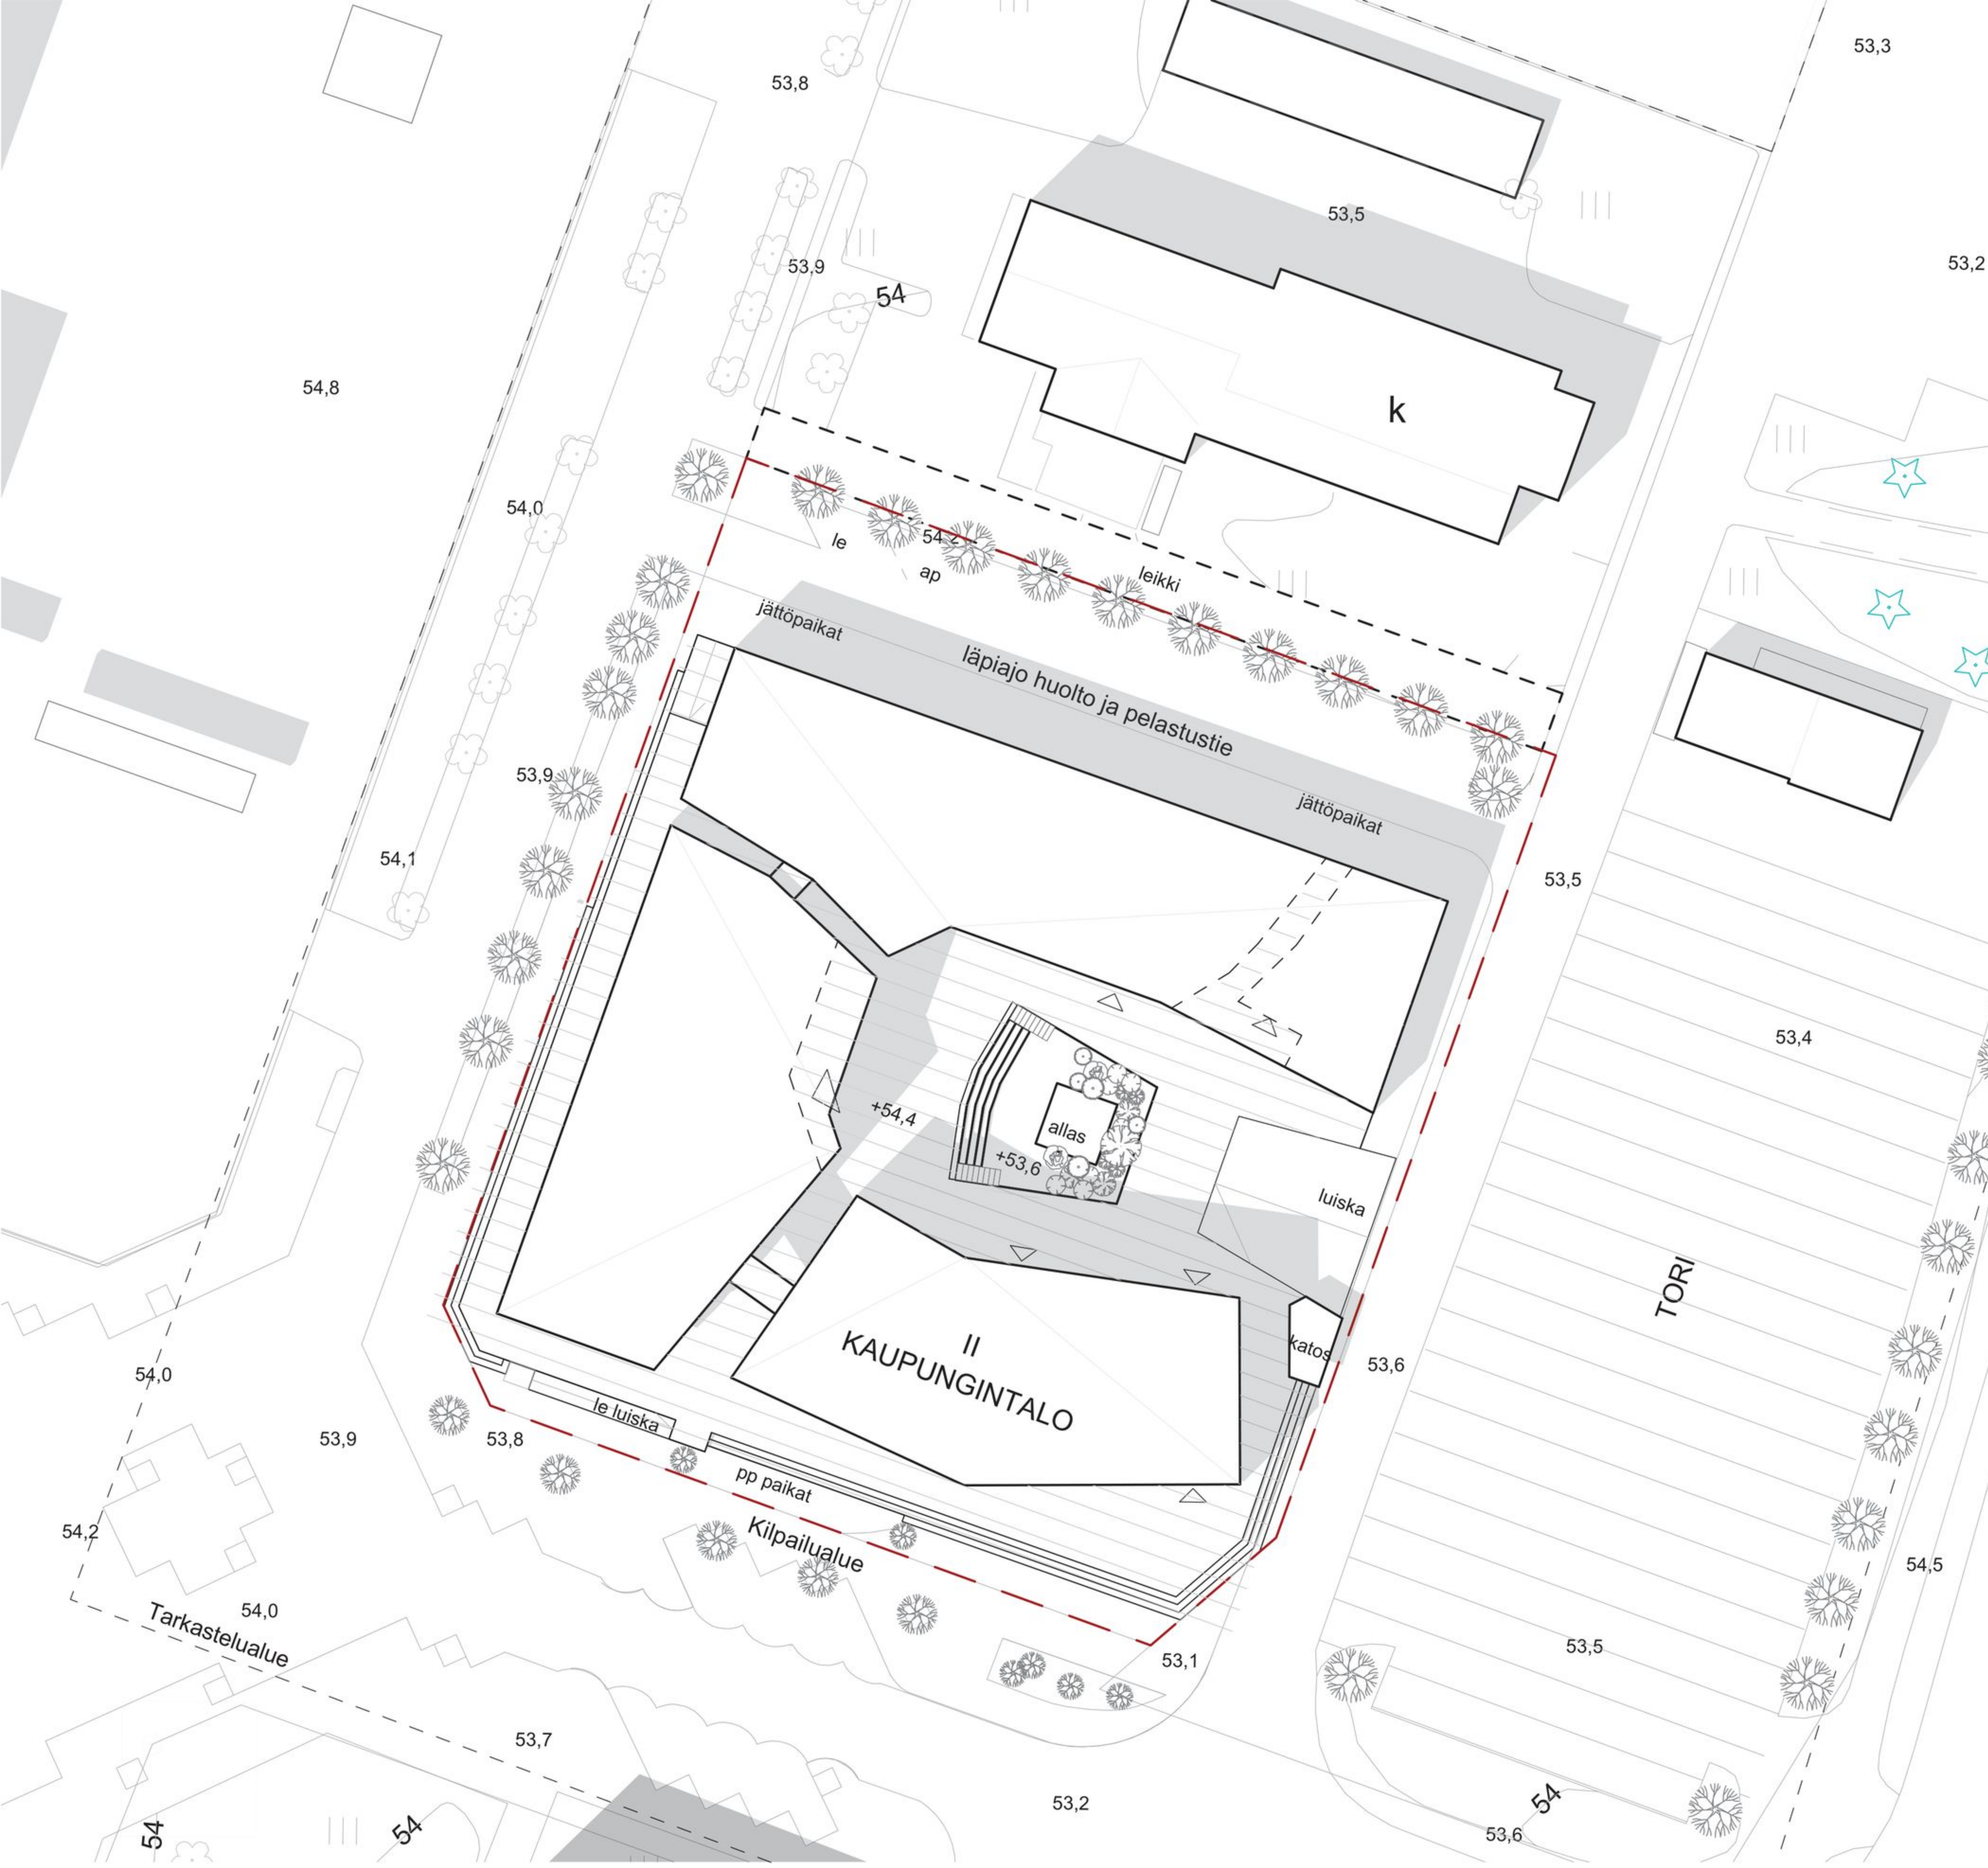

JULKISIVU LÄNTEEN

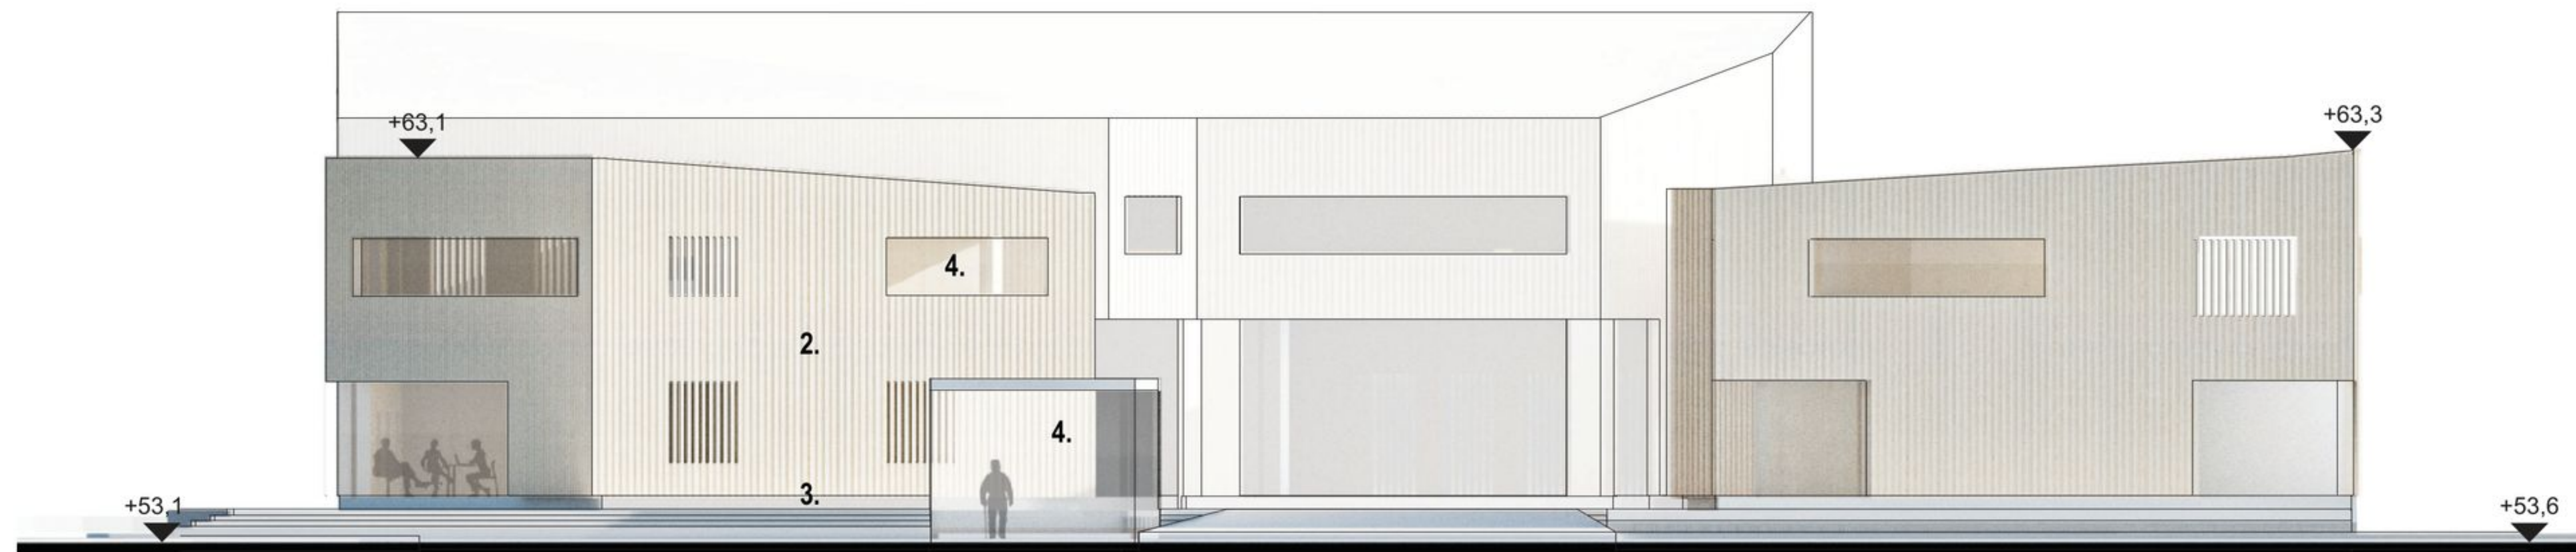

JULKISIVU ITÄÄN




JULKISIVU POHJOISEEN


1:250

JULKISIVUMATERIAALIT

1. integroitu aurinkolaattakatto
2. CLT-elementti / puurimaverhous, kuultokäsitelty, harmaa beige
3. betoni, harmaa
4. lasi

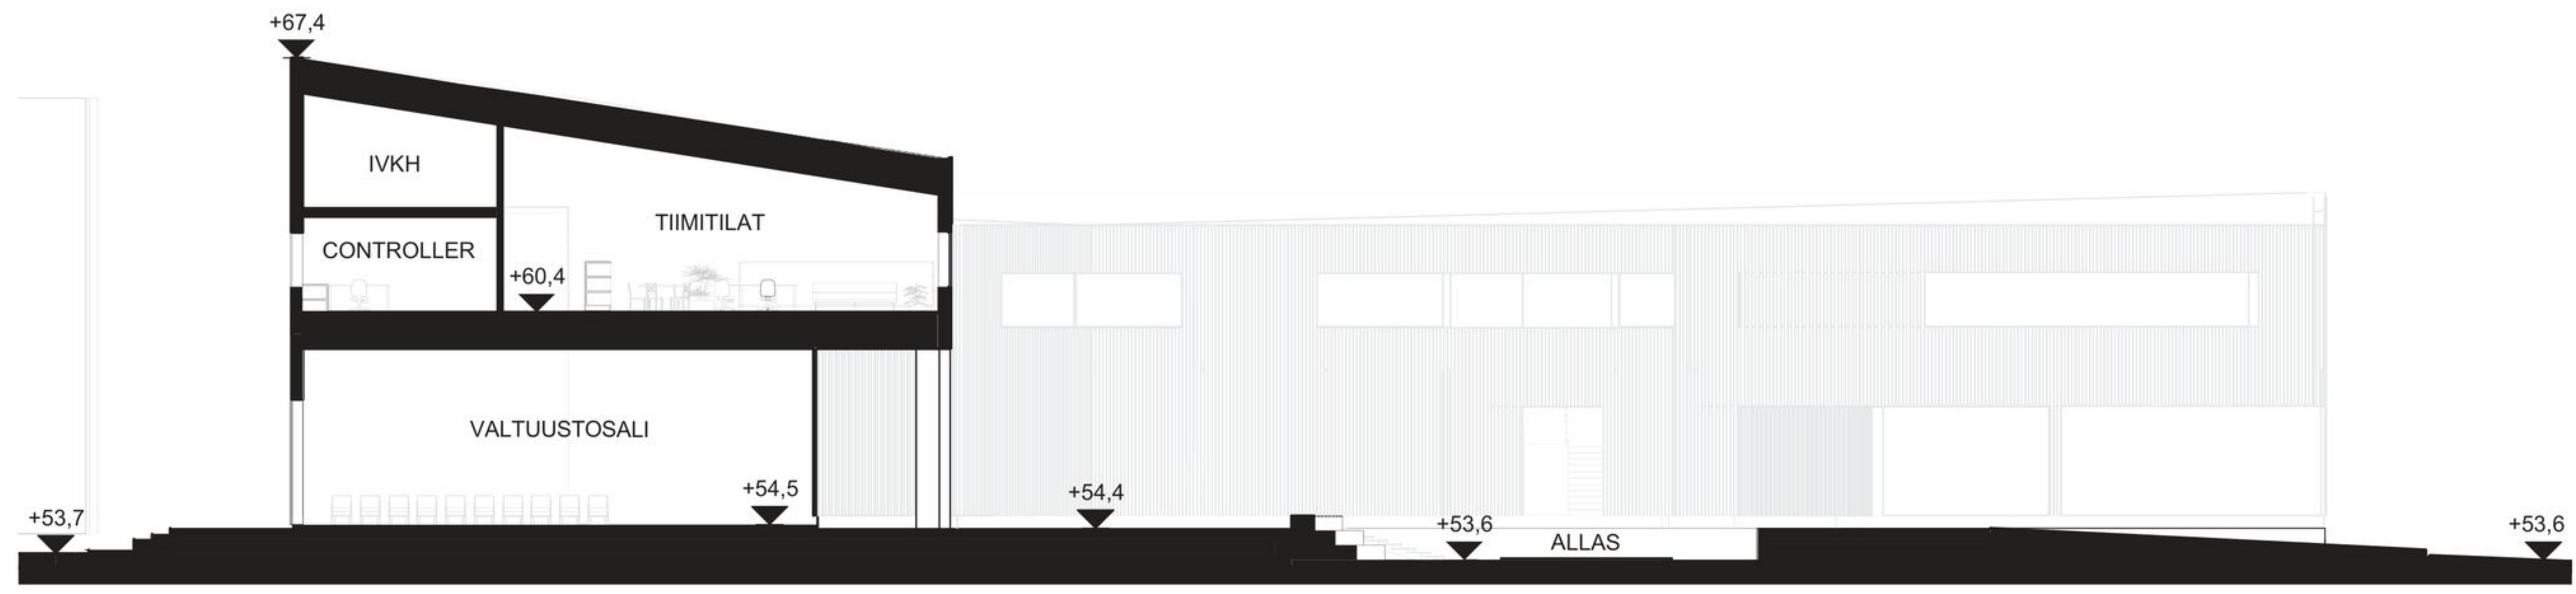

LEIKKAUS A - A

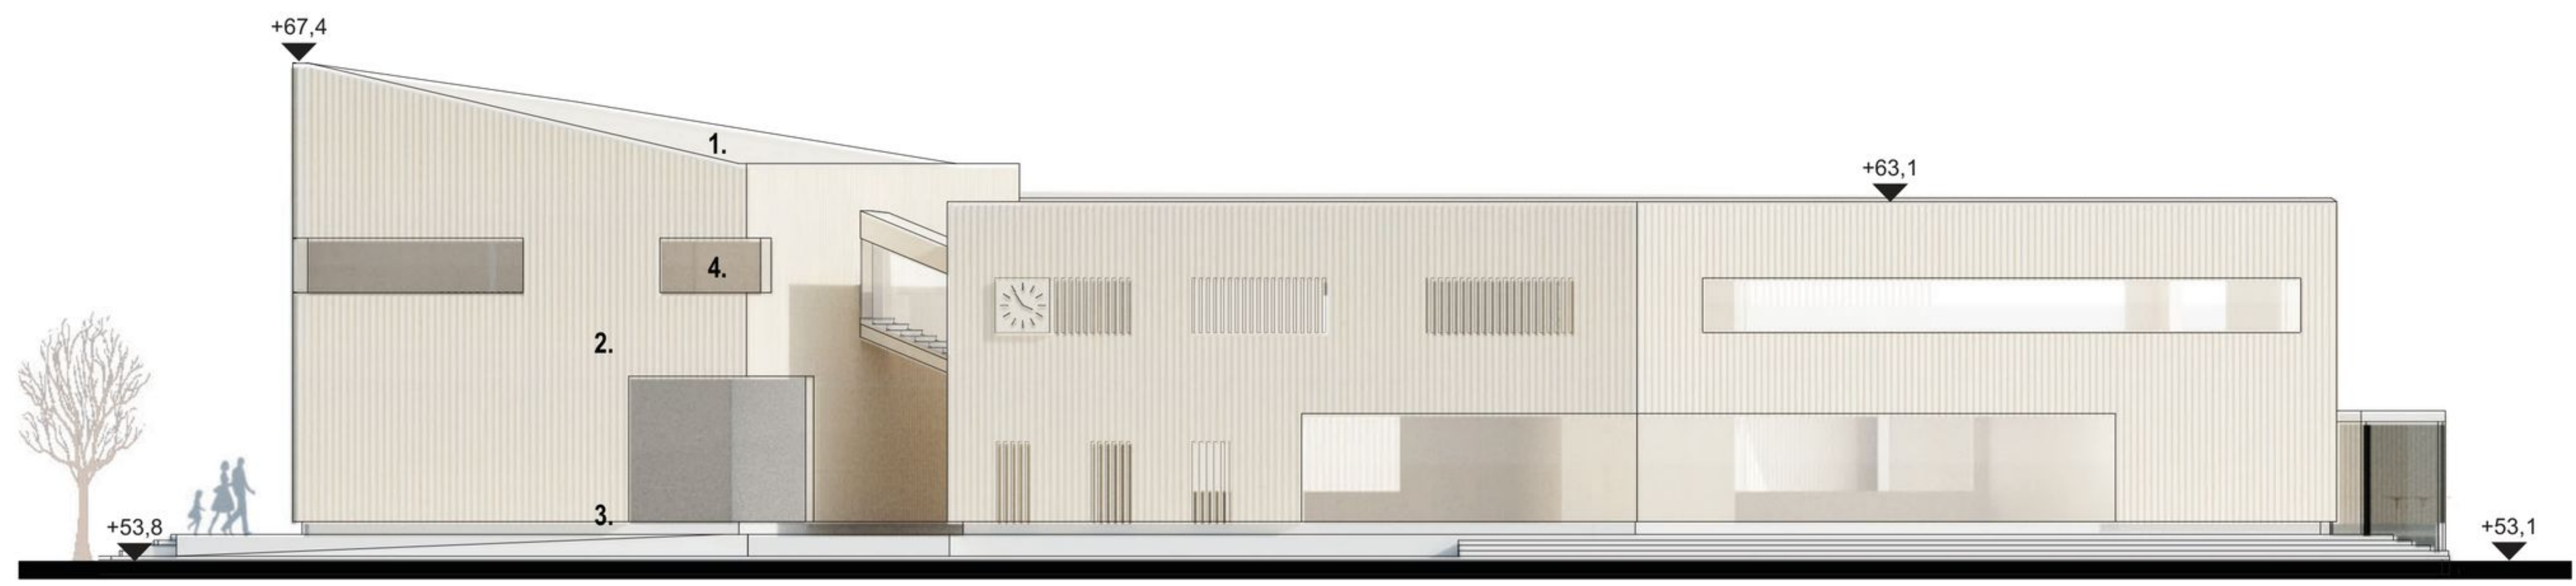

JULKISIVU ETELÄÄN

1:250



KURIKKATALON ARKKITEHTUURIKILPAILU, "PIAZZA"