



Kurikkatalon yleinen arkkitehtuurikilpailu


KAPPA

Viistoilmakuvaupotus






NÄKYMÄ SISÄÄNKÄYNNILTÄ

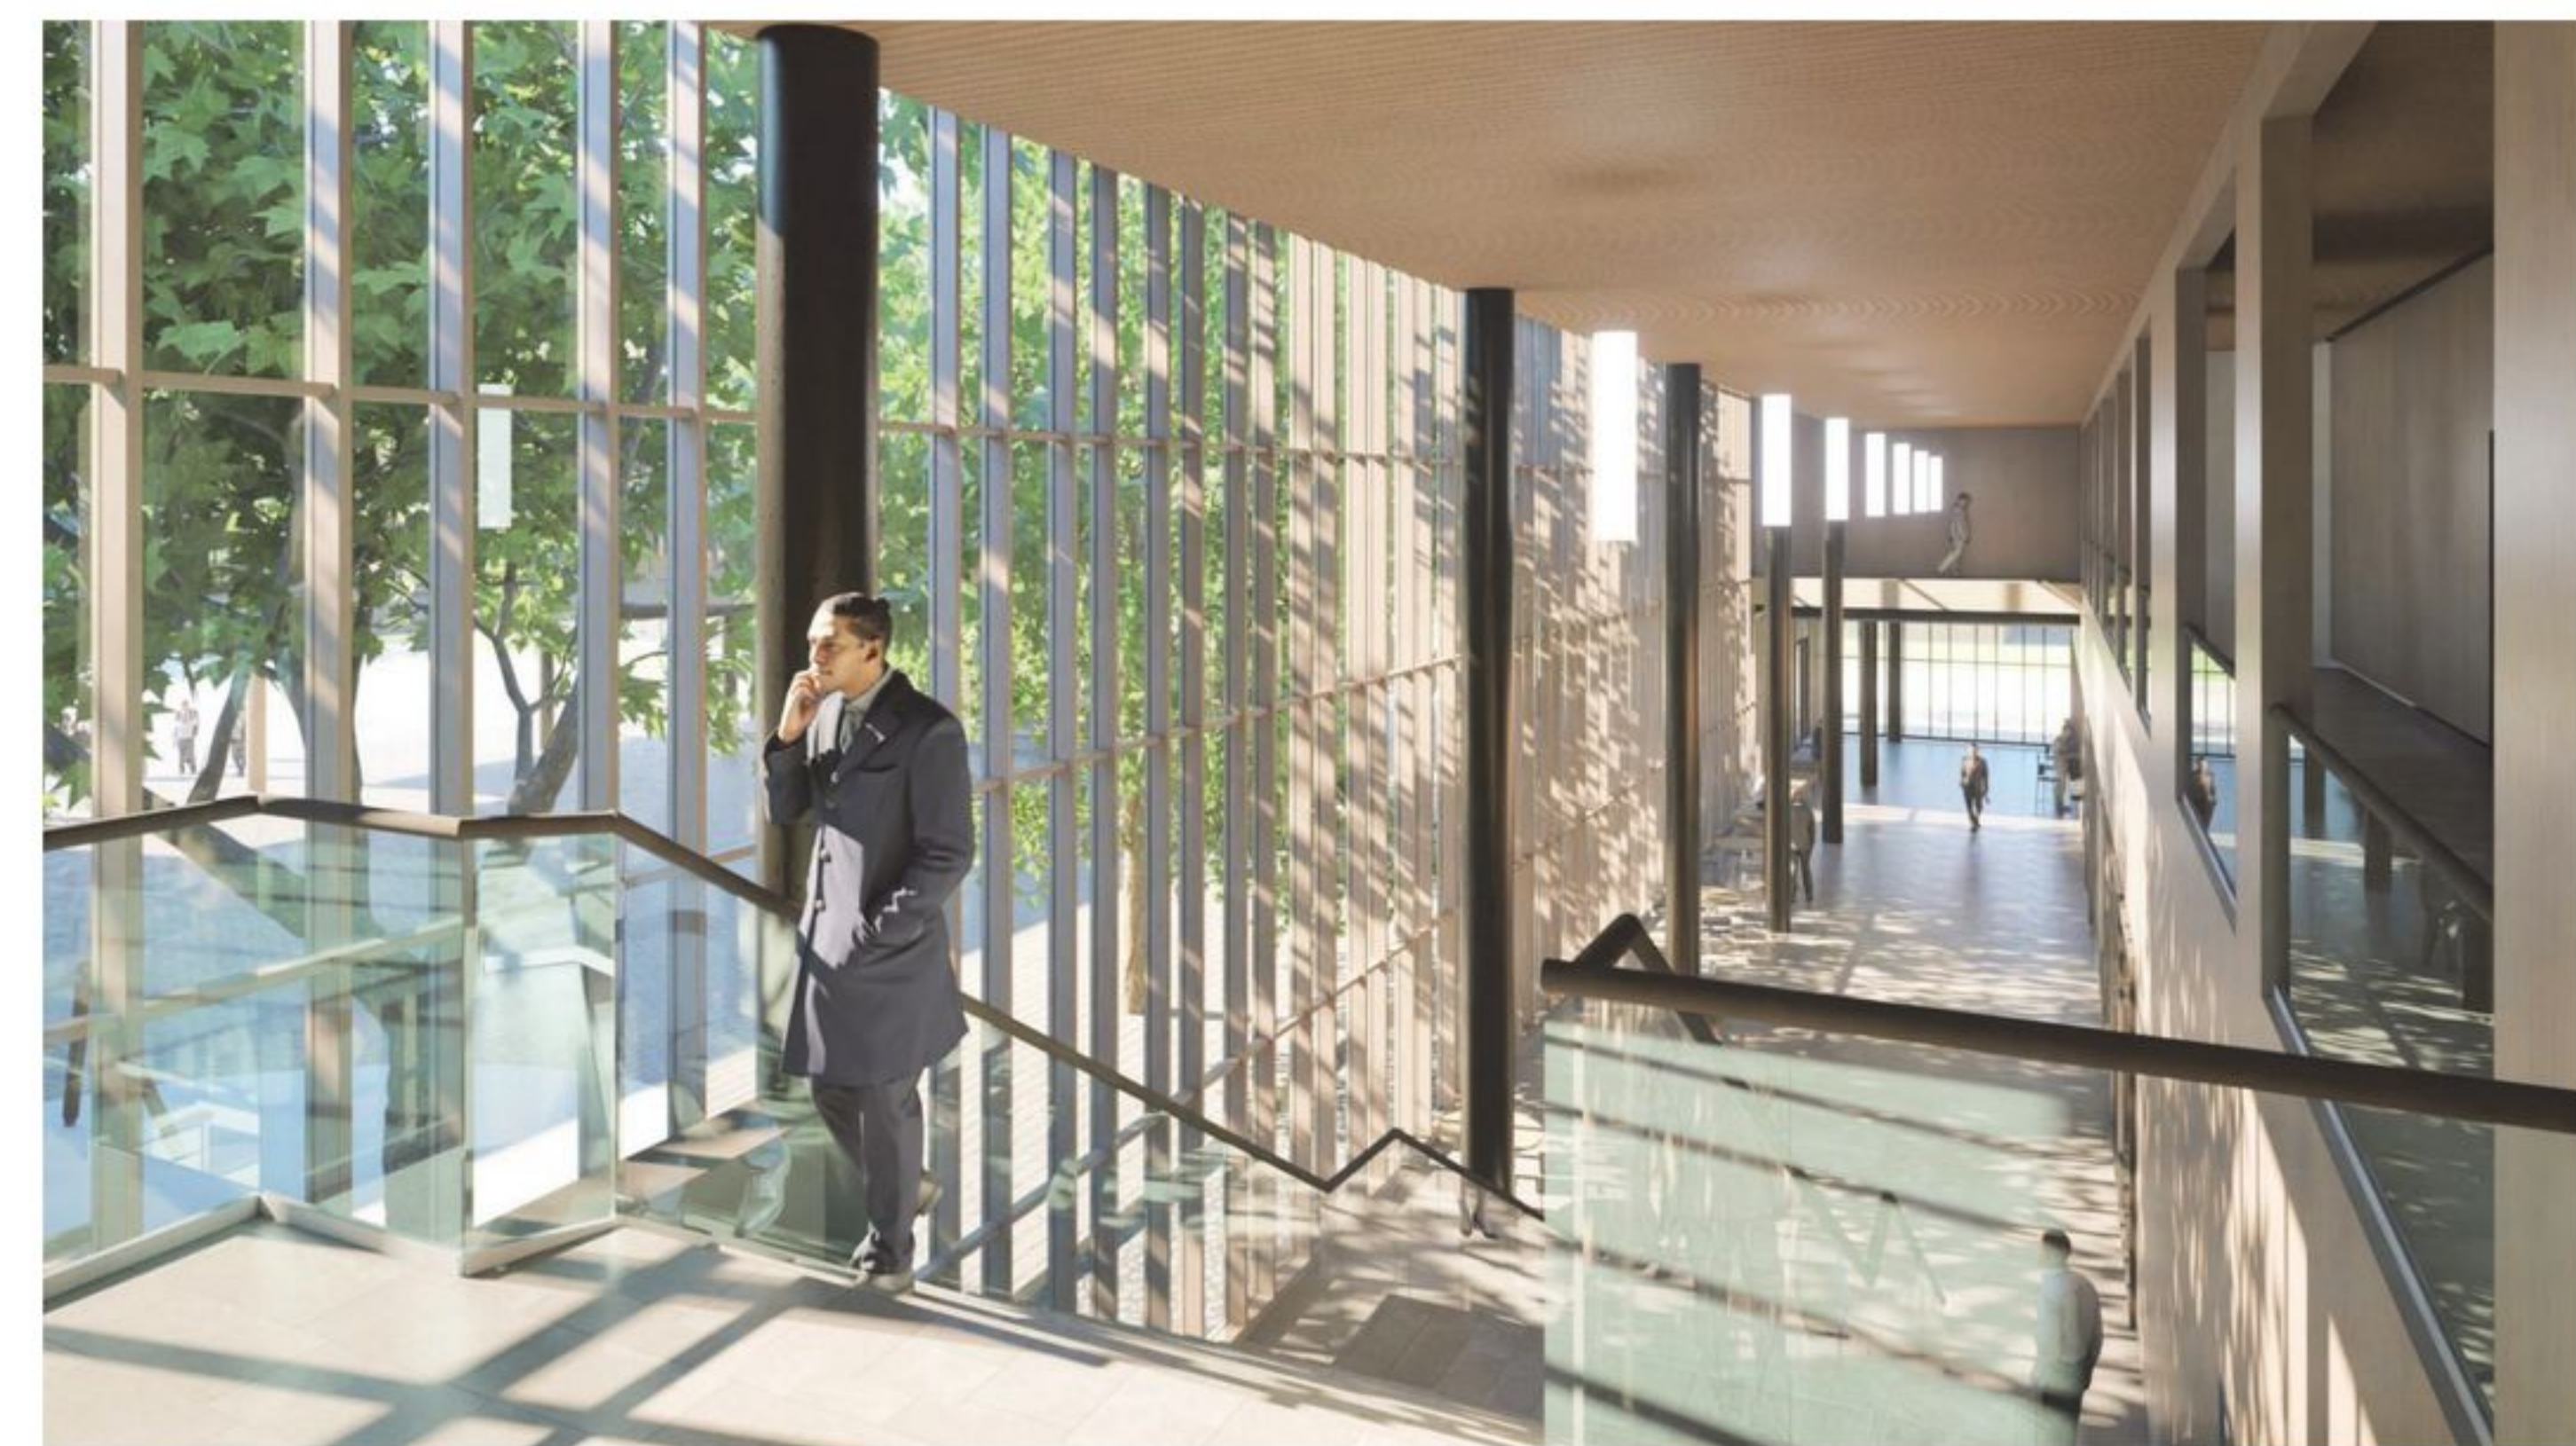

NÄKYMÄ AULAAN JA LÄMPIÖÖN



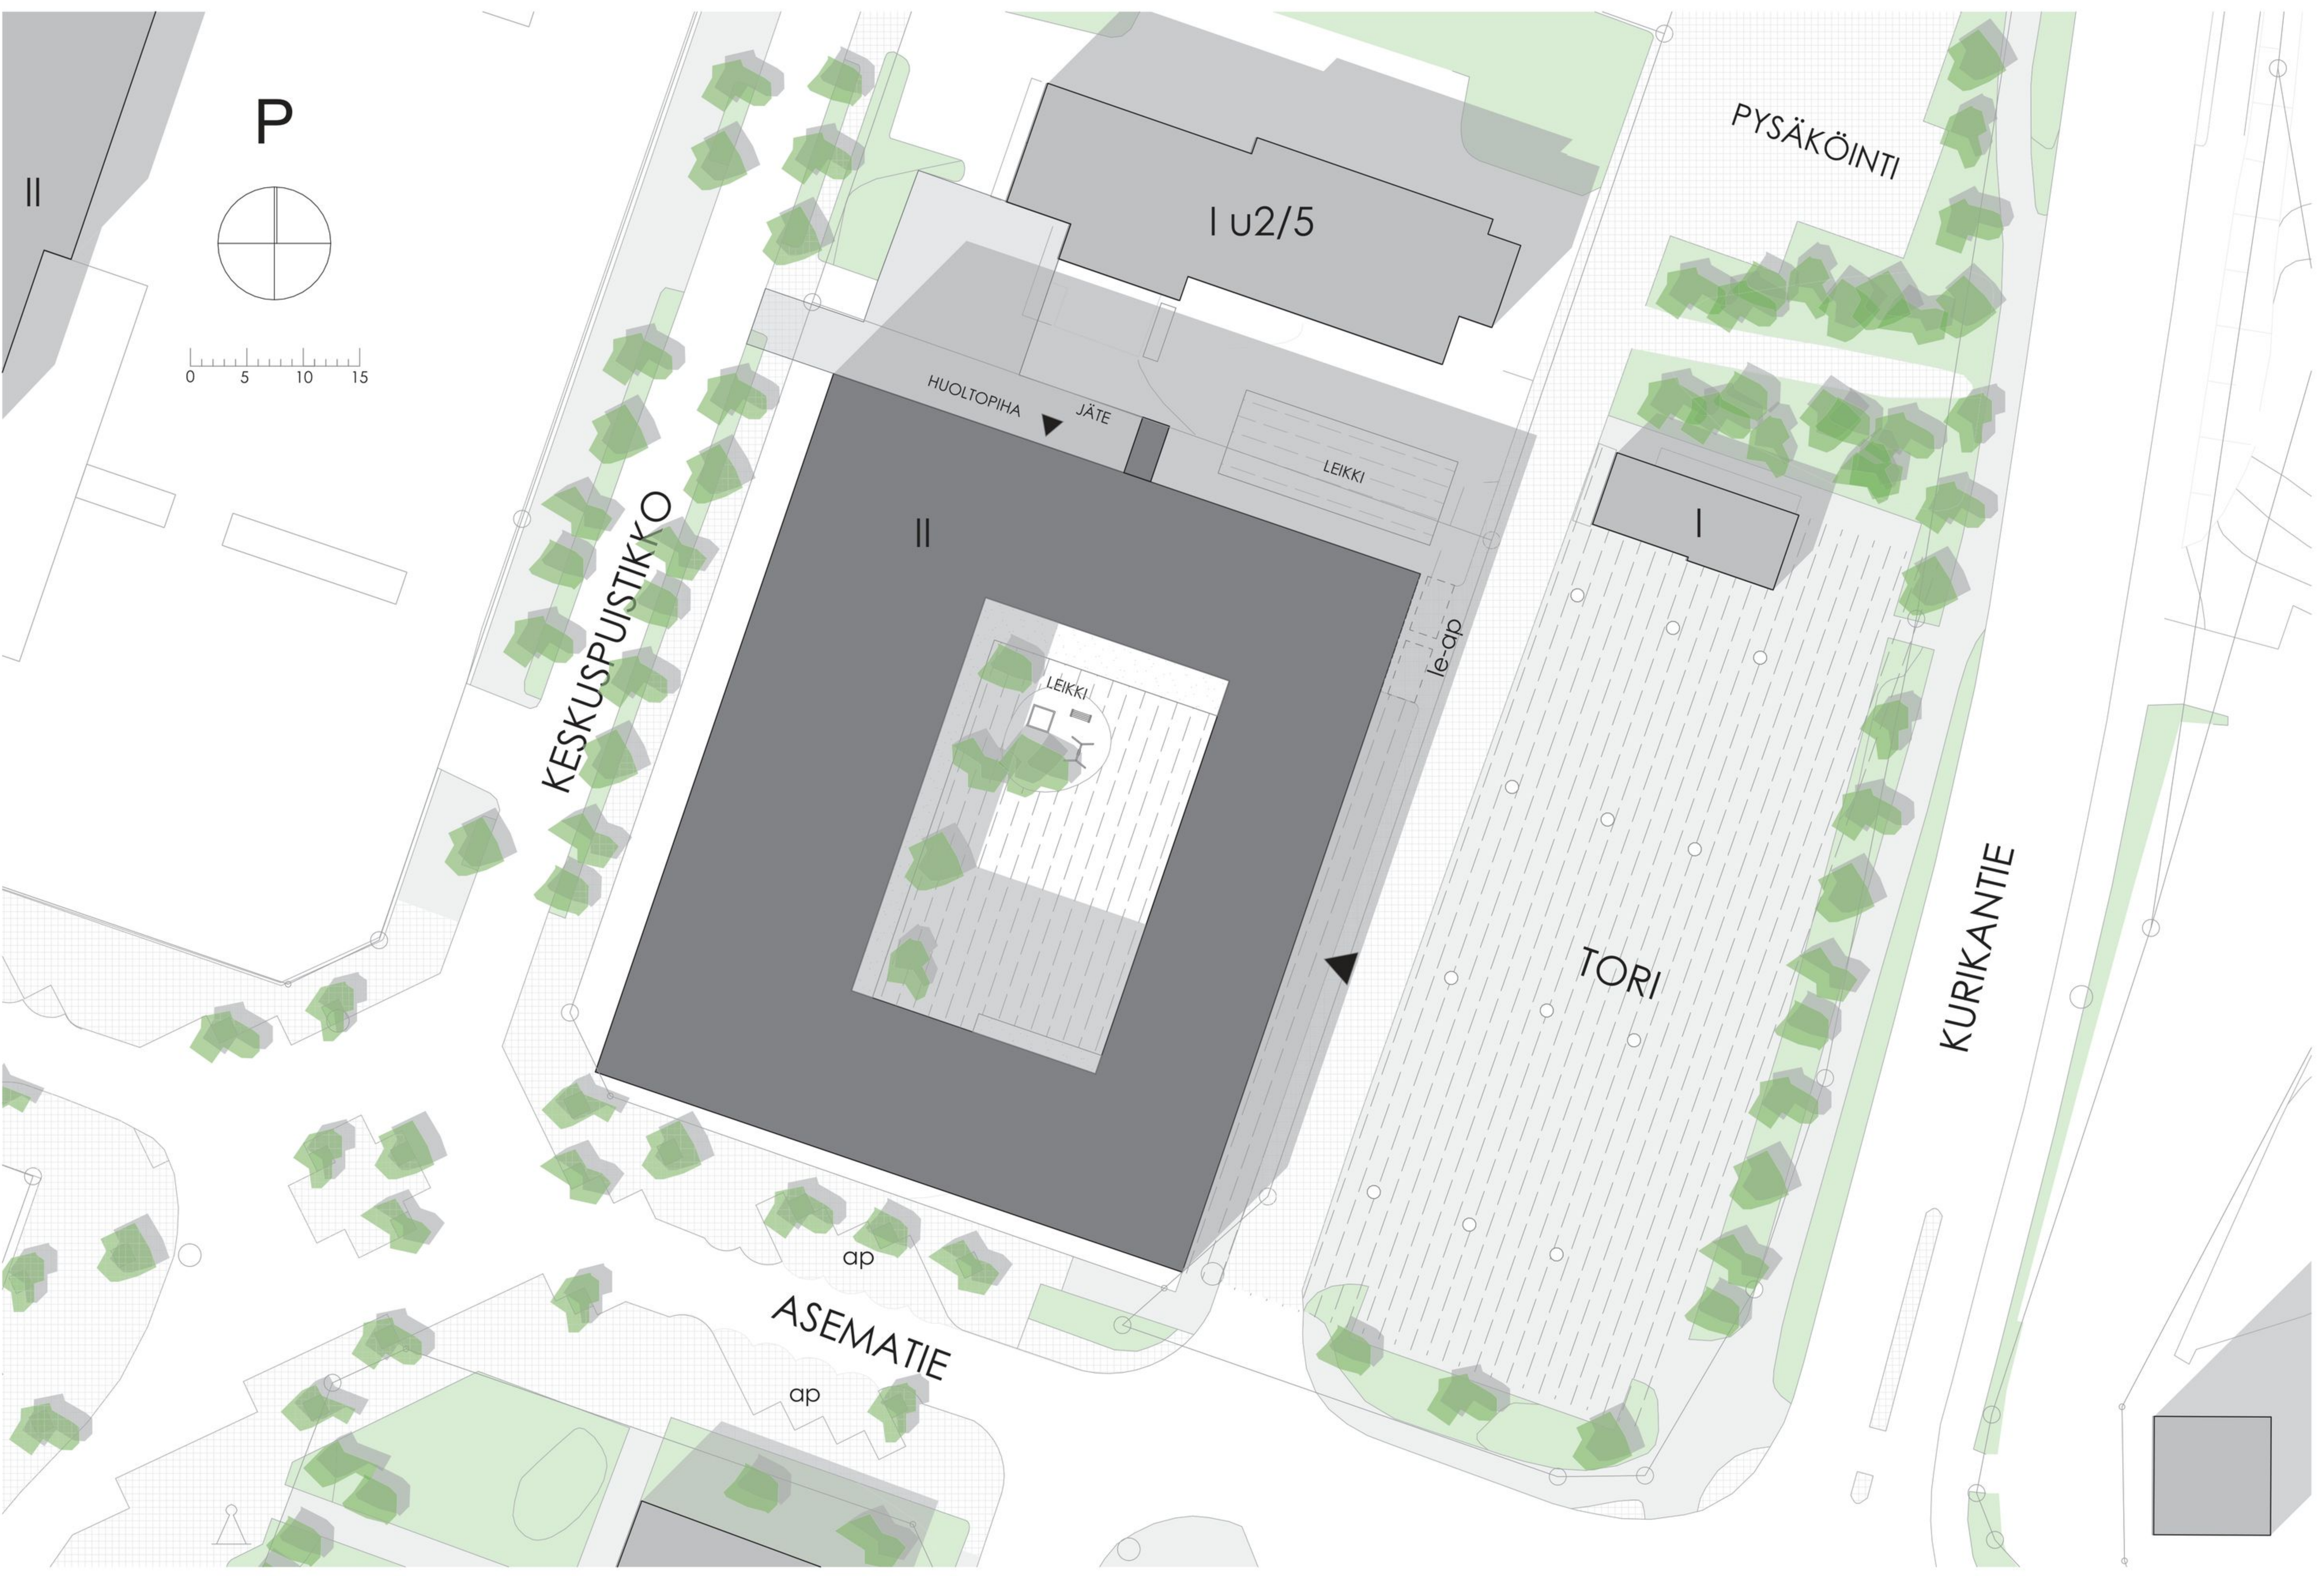

P

0 5 10 15

I U2/5

PYSÄKÖINTI

KESKUSPUUSTIKKO

HUOLTOPIHA JÄTE

LEIKKI

II

LEIKKI

le-ap

I

TORI

KURIKANTIE

ASEMATIE

ap

ap





Julkisivu itä




Julkisivu etelä




Julkisivu pohjoinen



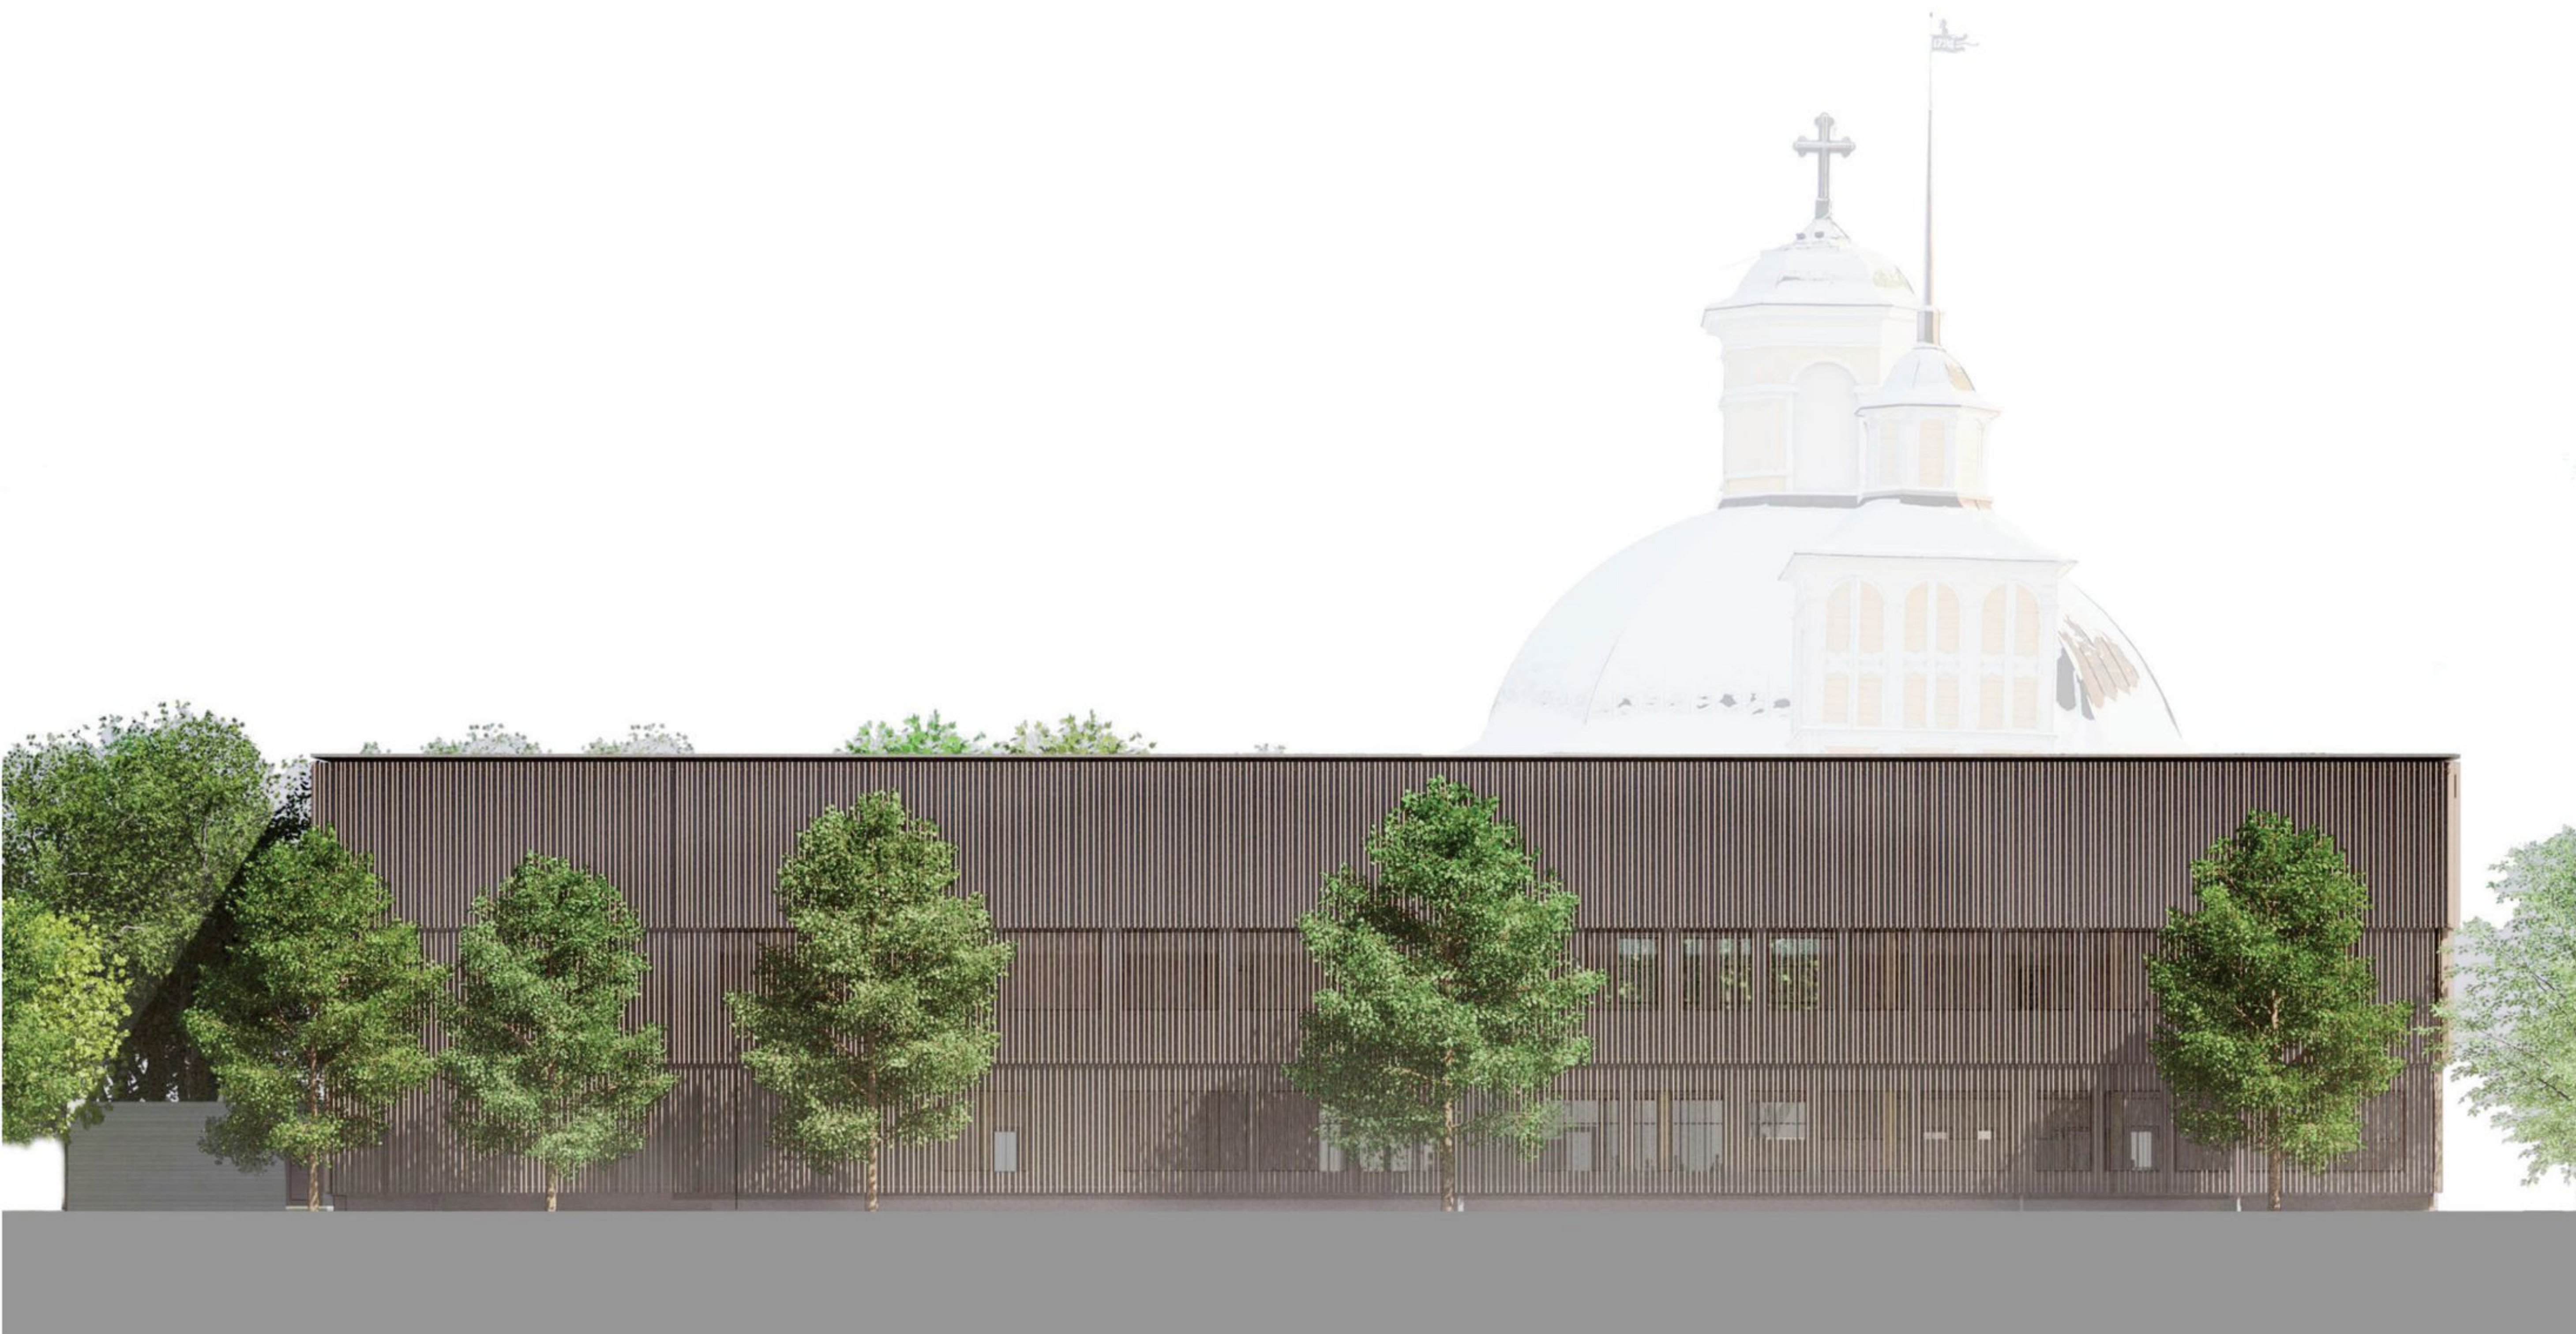

JULKISIVU LÄNTEEN

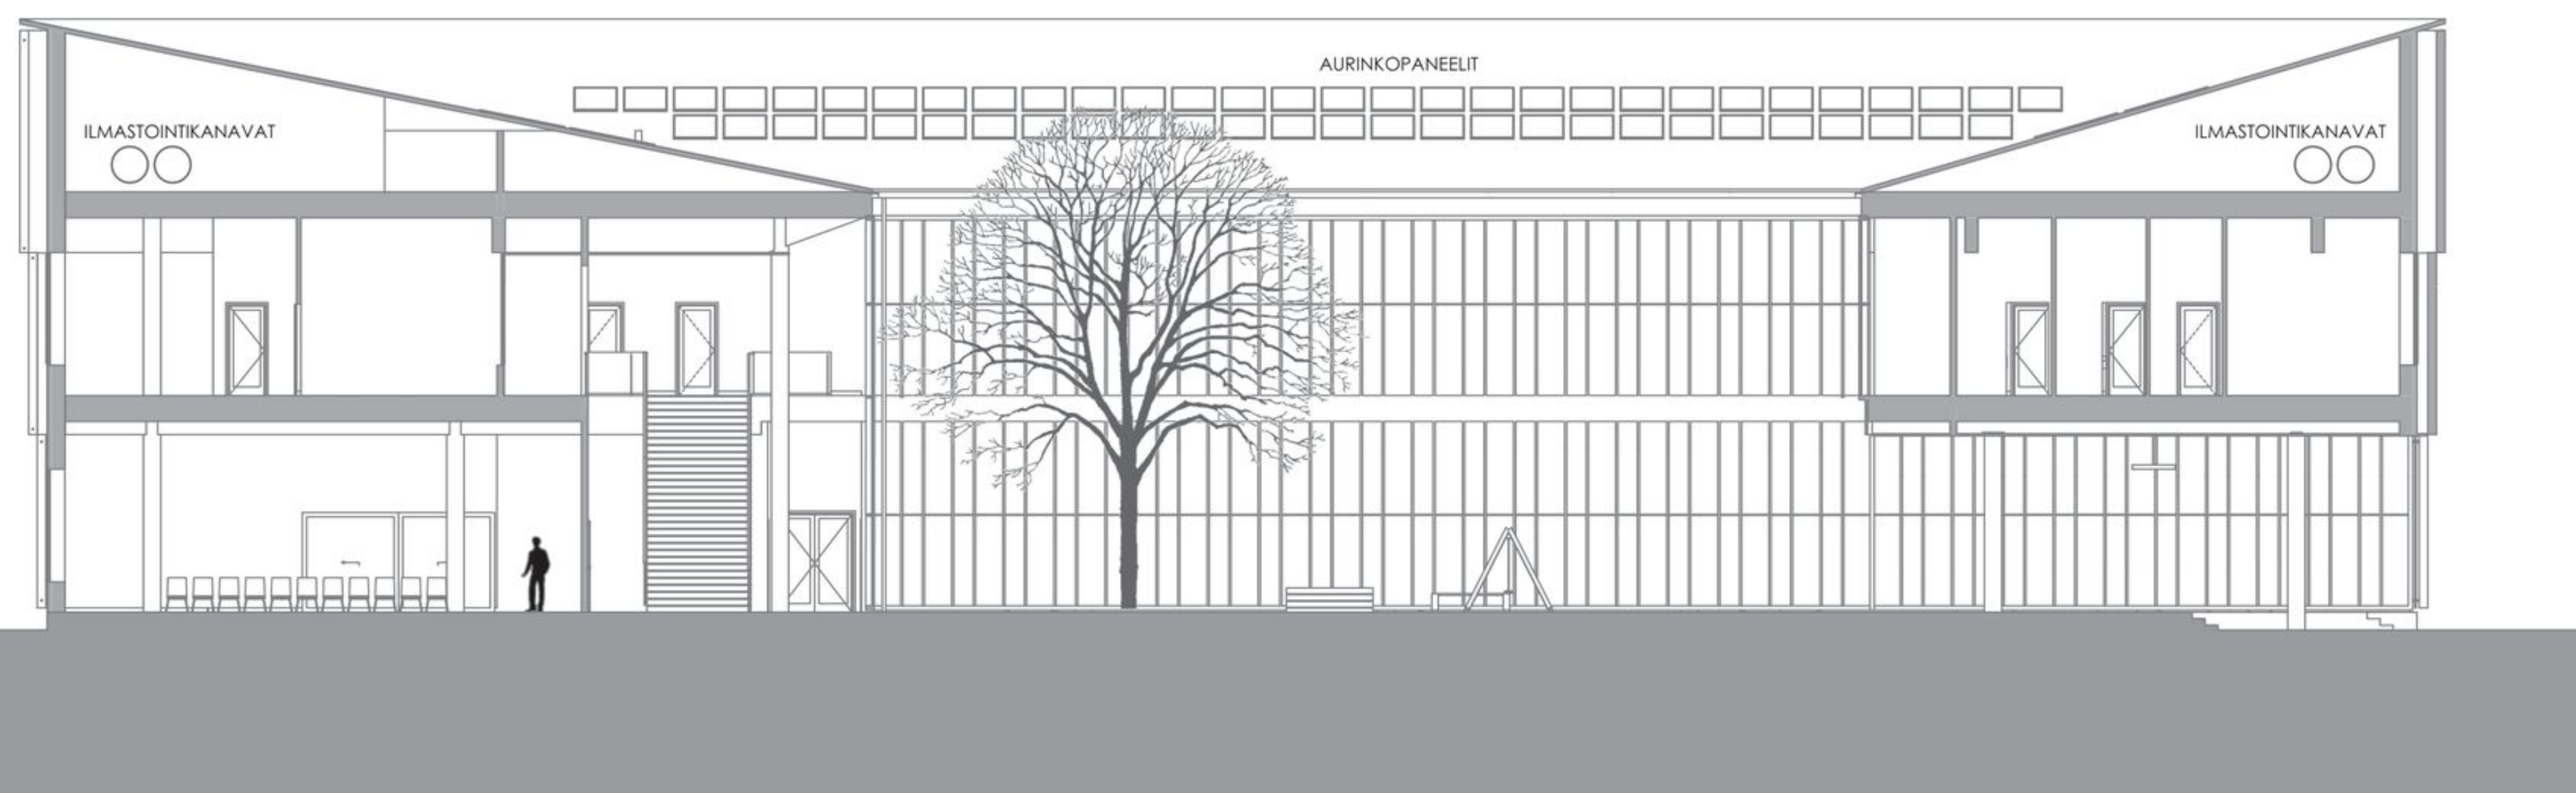

LEIKKAUS A-A



ESIINTYMISKOROKE



