


Rakeisuus 1:5000




Viistoilmakuva



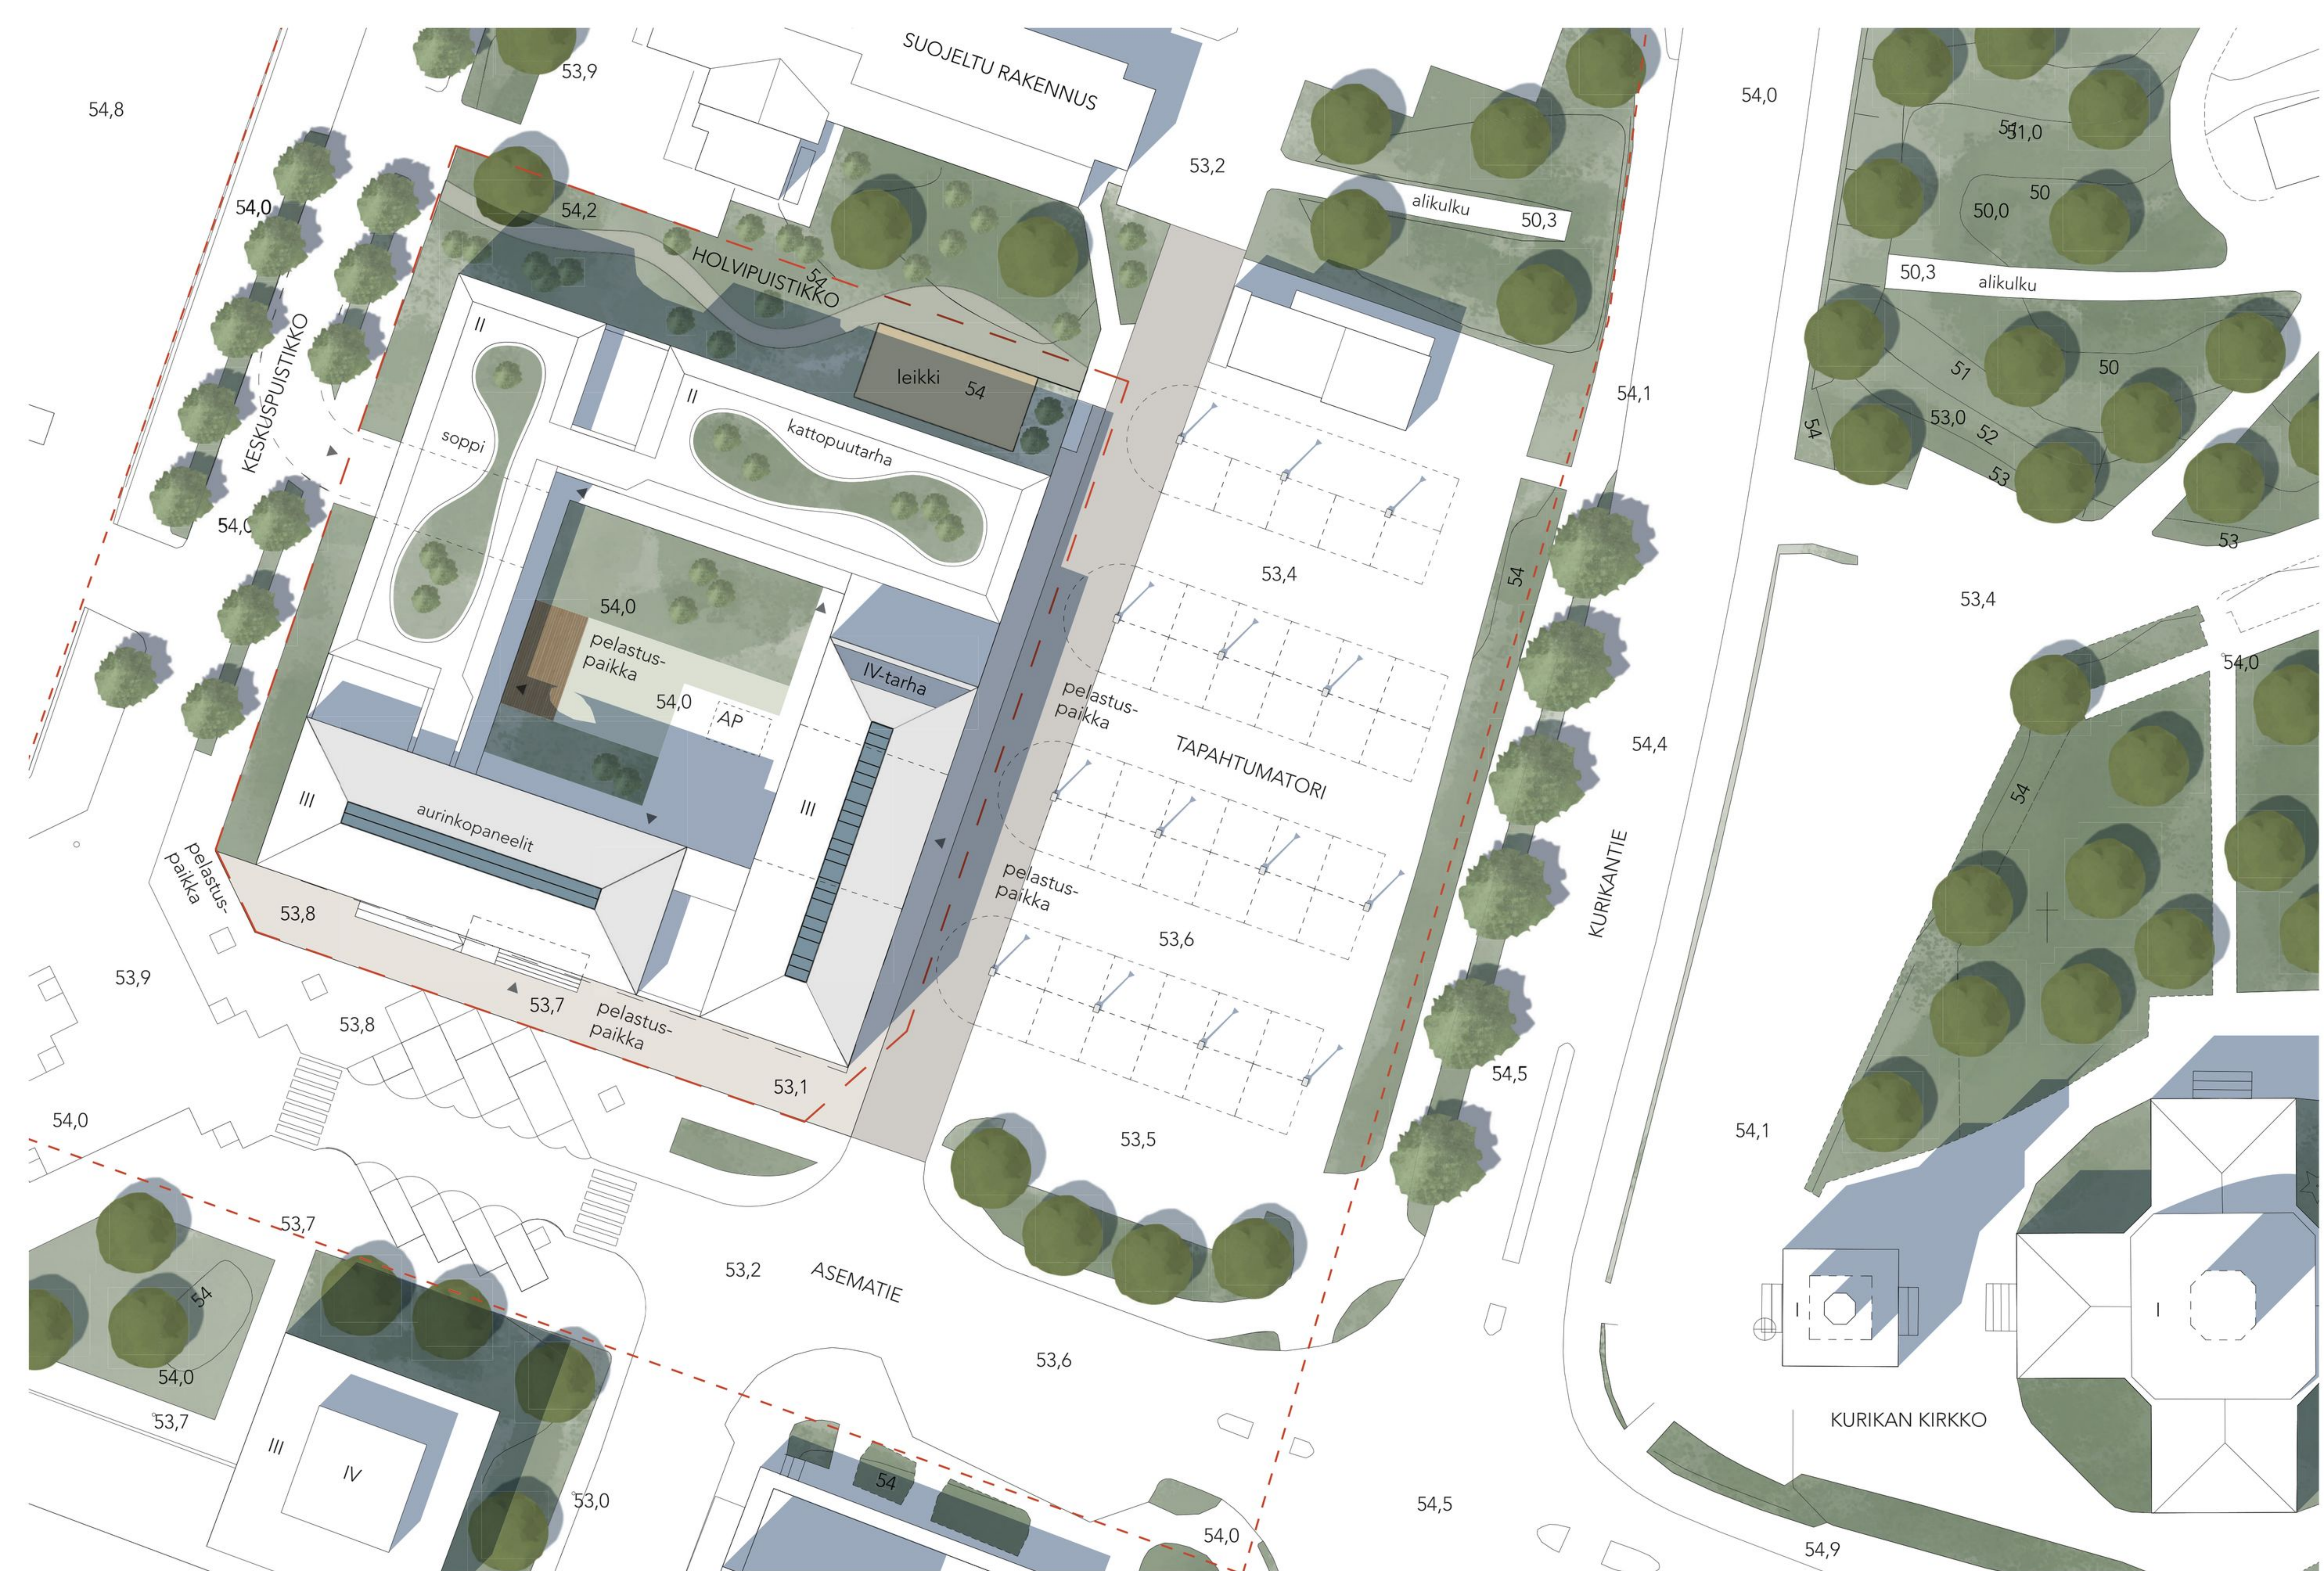



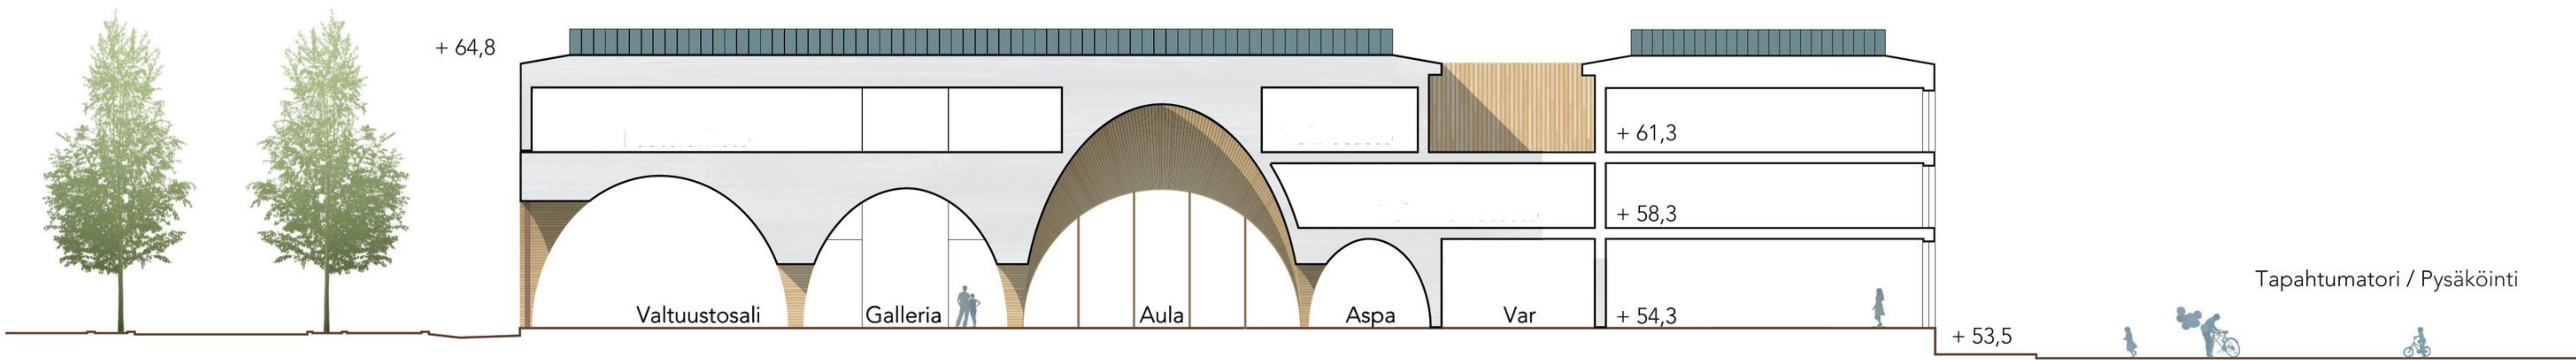

Leikkaus B 1:250



Julkisivu etelään 1:250



Julkisivumateriaalit

- 1. Tiilimuri
- 2. Puu
- 3. Lasi
- 4. Pelti
- 5. Teräs
- 6. Betoni
- 7. Tiilireliefi
- 8. Harvalimitys



Julkisivu länteen 1:250



Julkisivu pohjoiseen 1:250



Julkisivu itään 1:250





Näkymä sisäpihalta





Näkymä valtuustosalista