



"JUSSI"





KURIKKATALO

"JUSSI"









"JUSSI"



VALTUUSTOSALI






JULKISIVU ETELÄÄN 1:250

- 1. PUU, HARMAANTUVA
- 2. PUUPAANU, PUNAMULTA
- 3. LASI, KIRKAS
- 4. BETONI, HARMAA
- 5. KUUMASINKITTY TERÄS, MUSTA



JULKISIVU LÄNTEEN 1:250

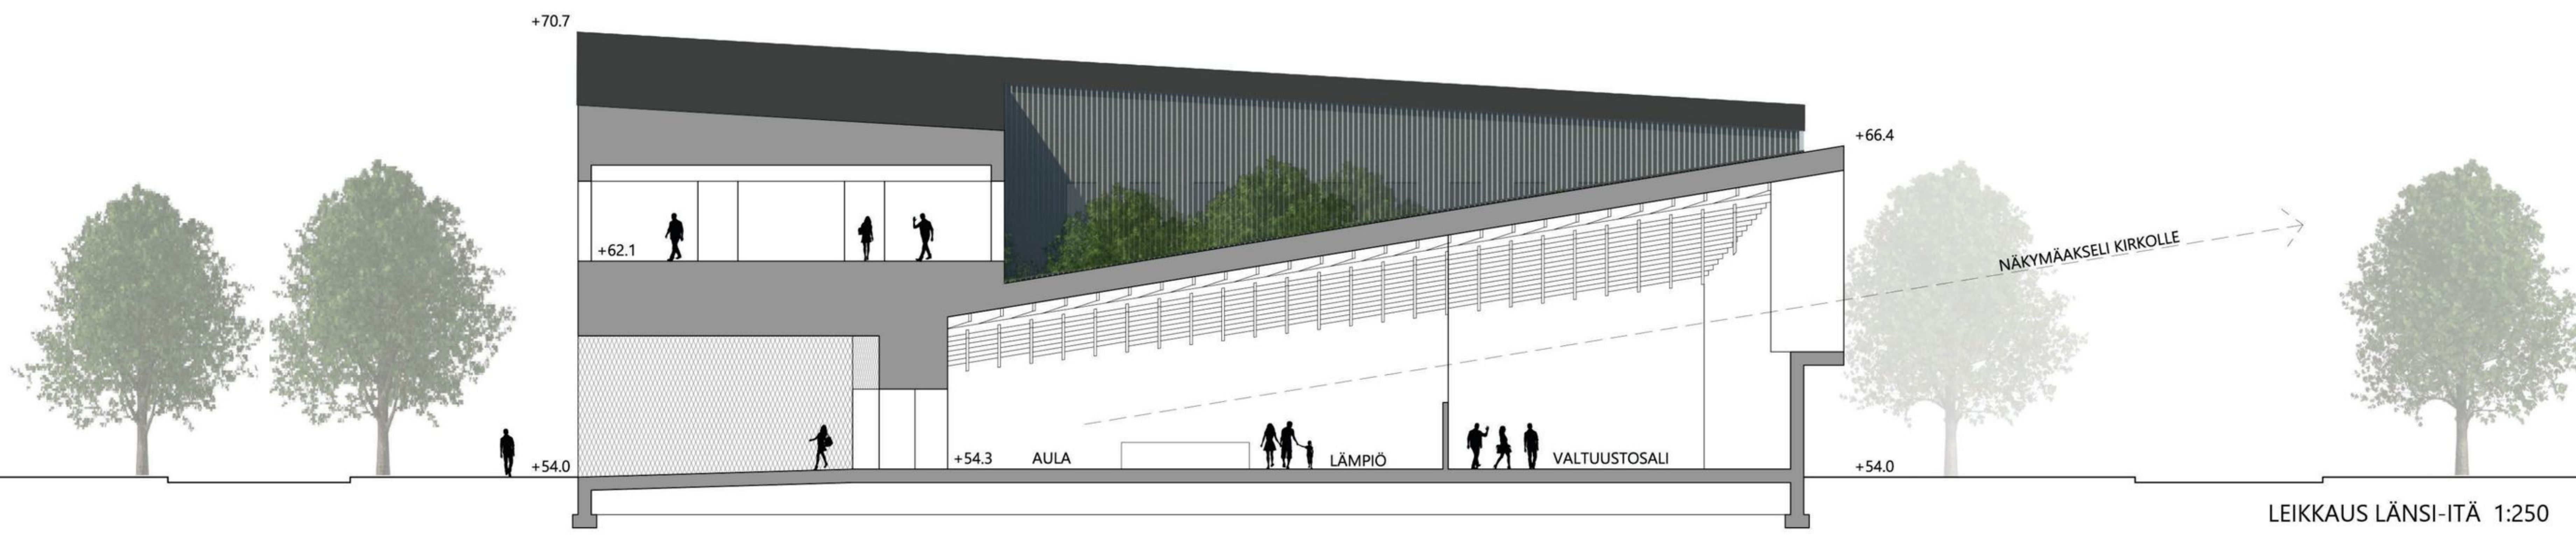

LEIKKAUS LÄNSI-ITÄ 1:250


"JUSSI"






JULKISIVU ITÄÄN 1:250

1. PUU, HARMAANTUVA
2. PUUPAANU, PUNAMULTA
3. LASI, KIRKAS
4. BETONI, HARMAA
5. KUUMASINKITTY TERÄS, MUSTA

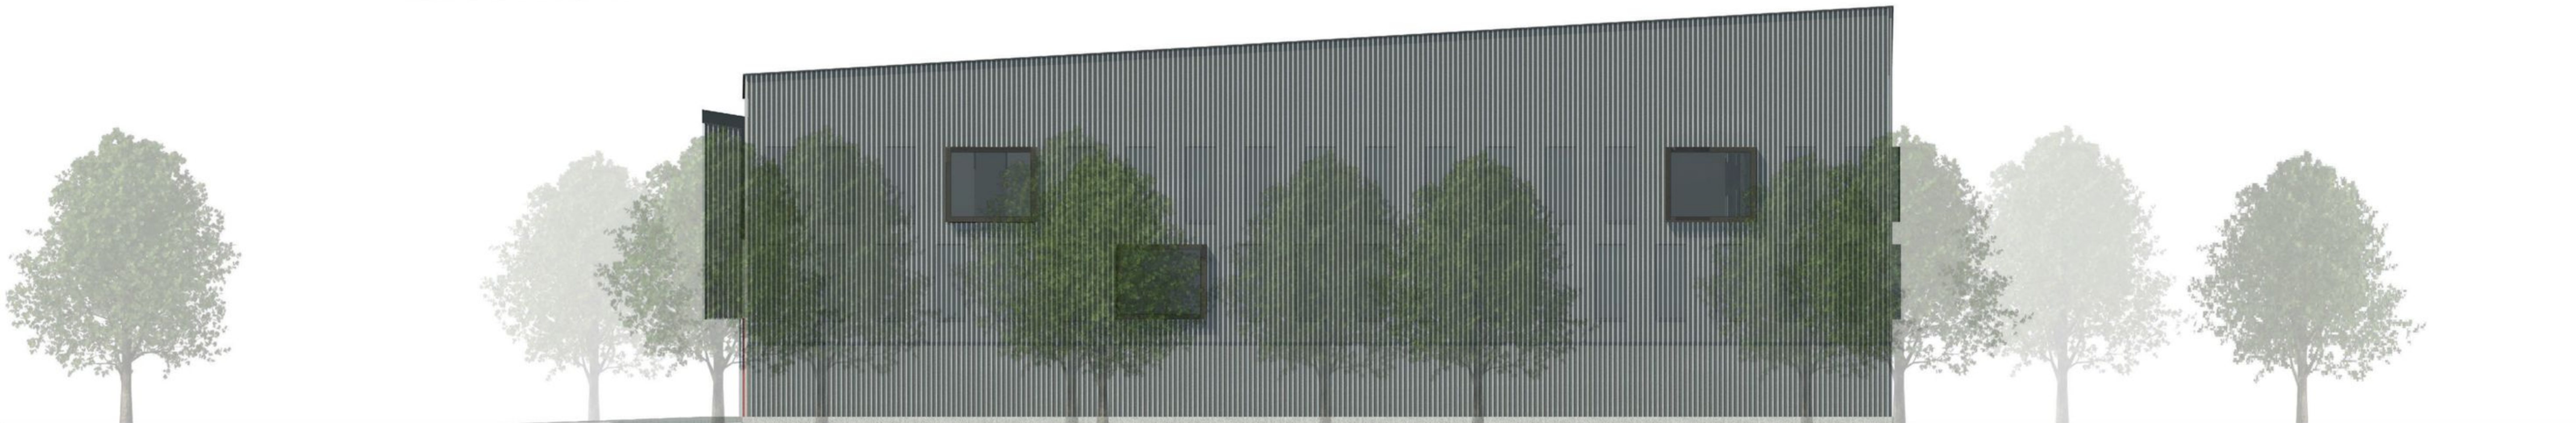

JULKISIVU POHJOISEN 1:250

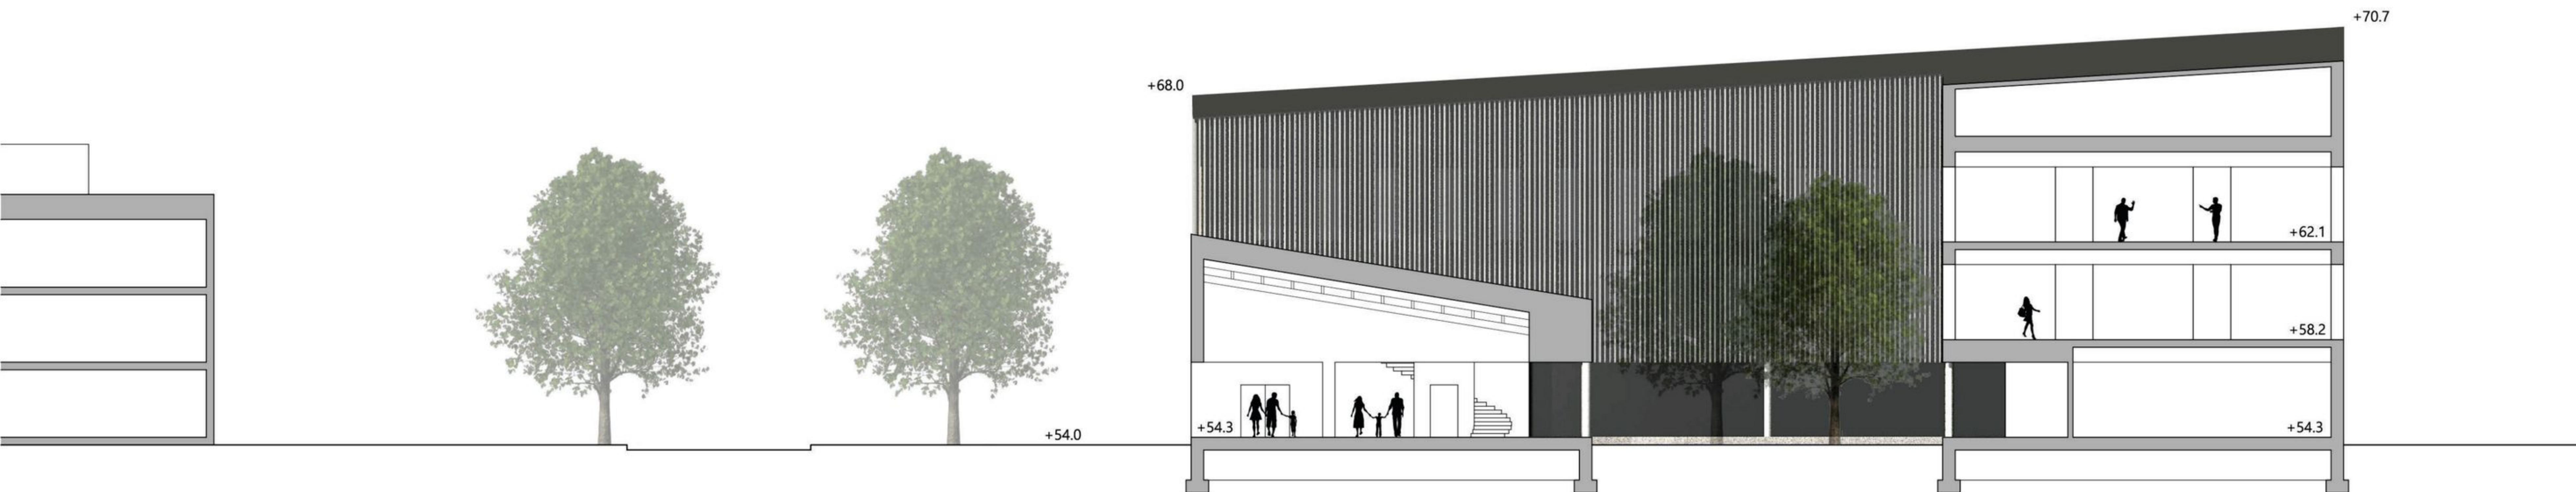

"JUSSI"

LEIKKAUS ETELÄ-POHJOINEN 1:250