




NEN




JULKISIVU ITÄÄN 1:250

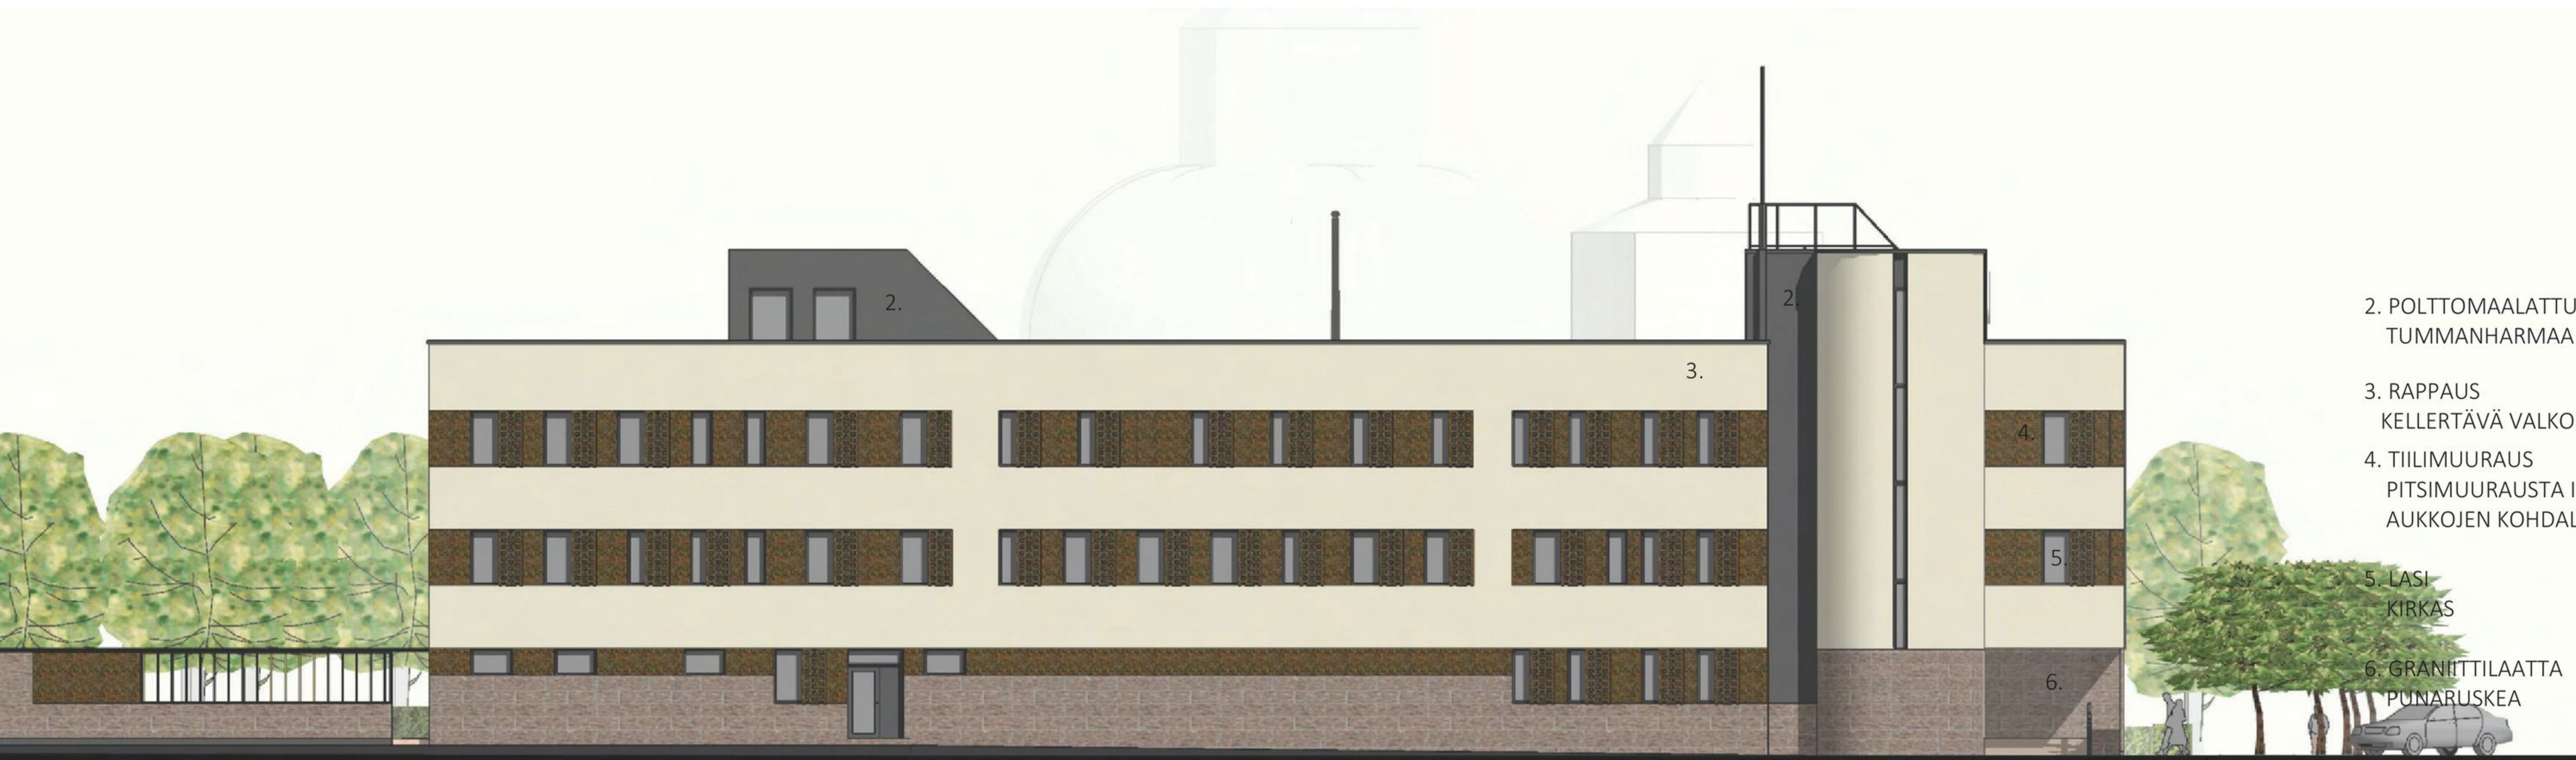

- 2. POLTTOMAALATTU A  
TUMMANHARMAA
- 3. RAPPAUS  
KELLERTÄVÄ VALKOIN
- 4. TIILIMUURAU  
PITSIMUURAUSTA IK  
AUKKOJEN KOHDALL
- 5. LASI  
KIRKAS
- 6. GRANIITILAATTA  
PUNARUSKEA


JULKISIVU LÄNTEEN 1:250

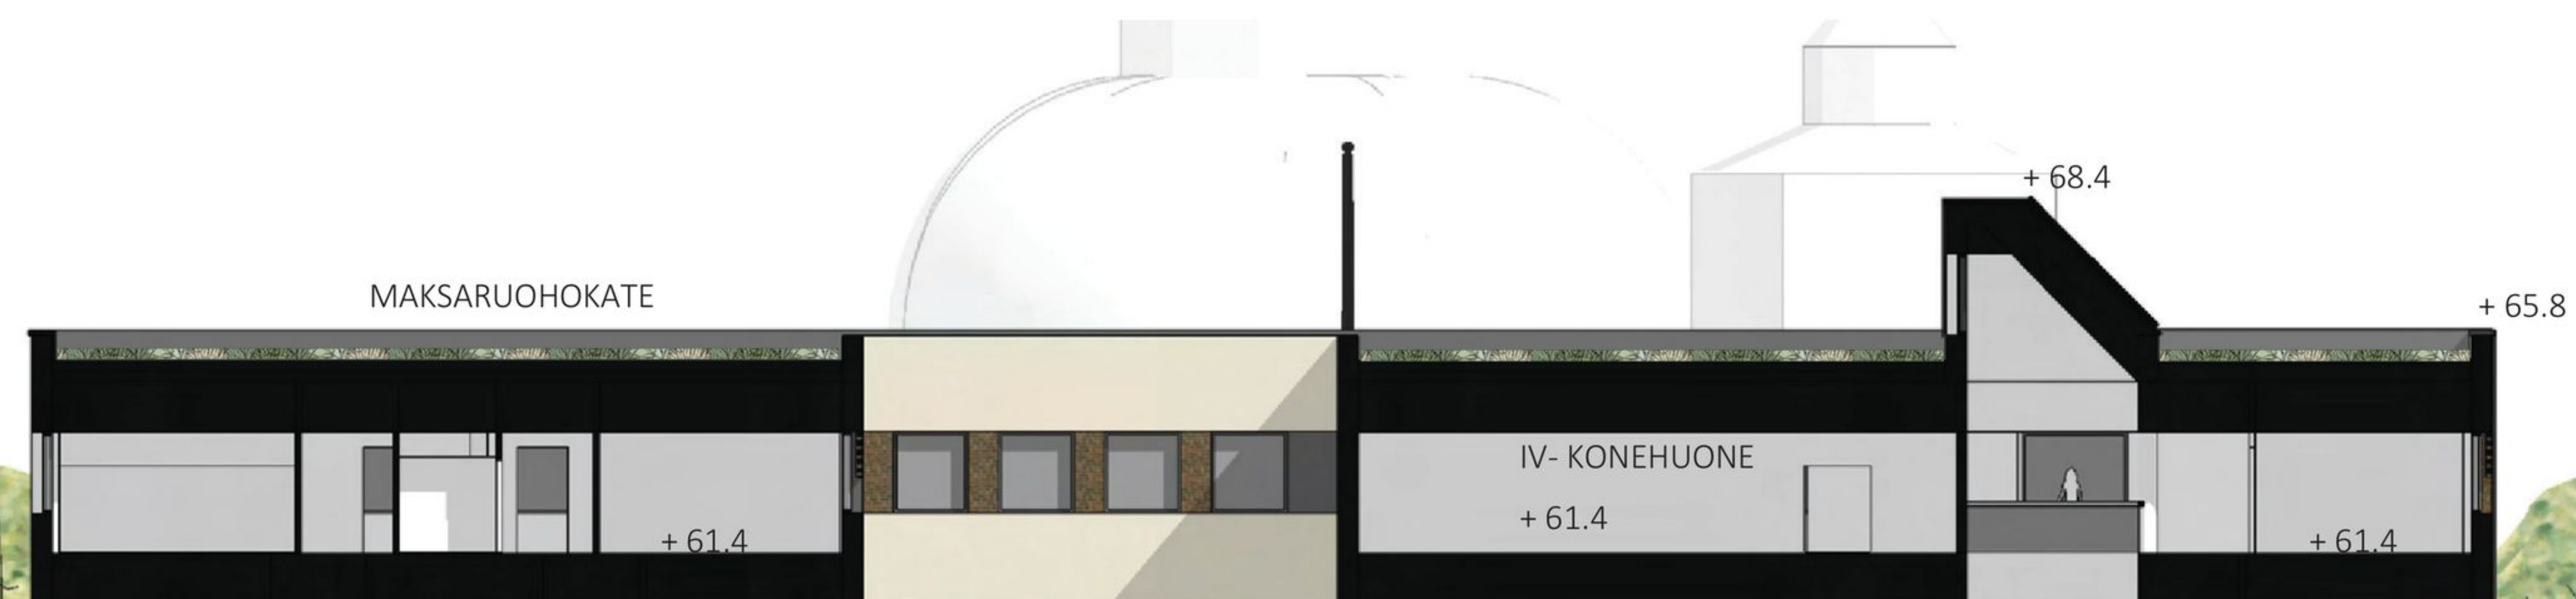





JULKISIVU ETELÄÄN 1:250

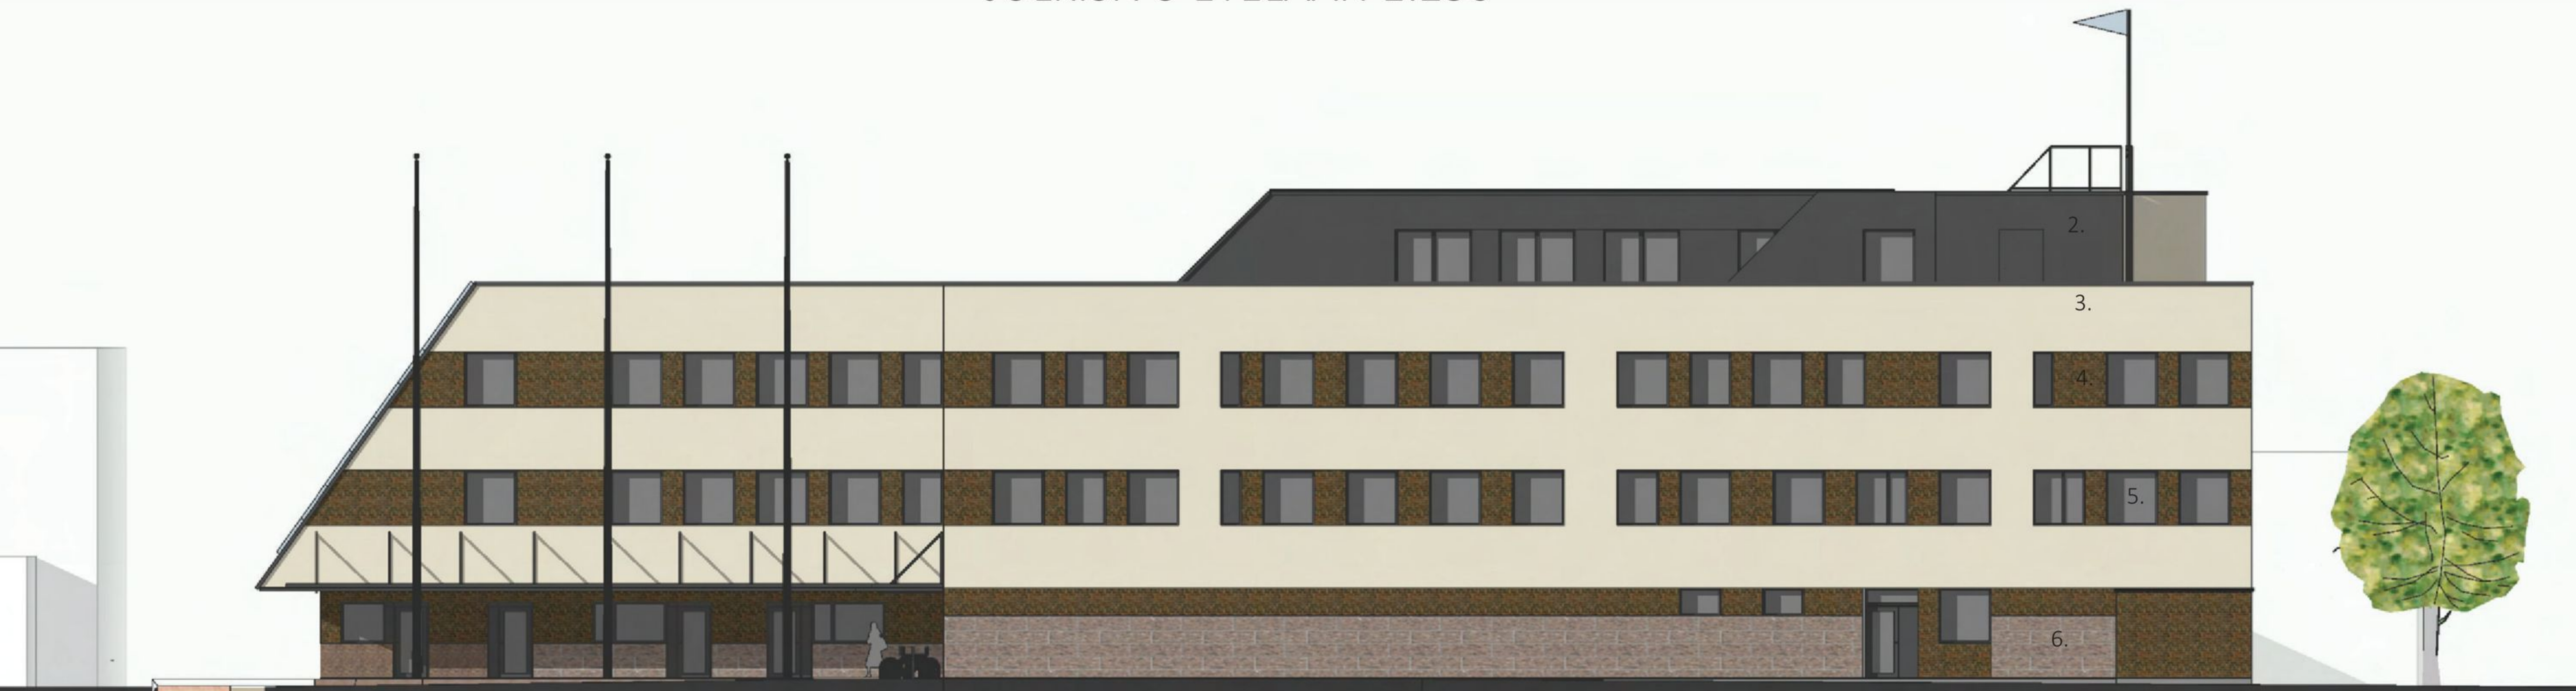

JULKISIVU POHJOISEEN 1:250







KIERTOLIITTYMÄN KOHDALTA KOHTI KIRKKORAKENNUSTA

