



Asemapiirros 1:500

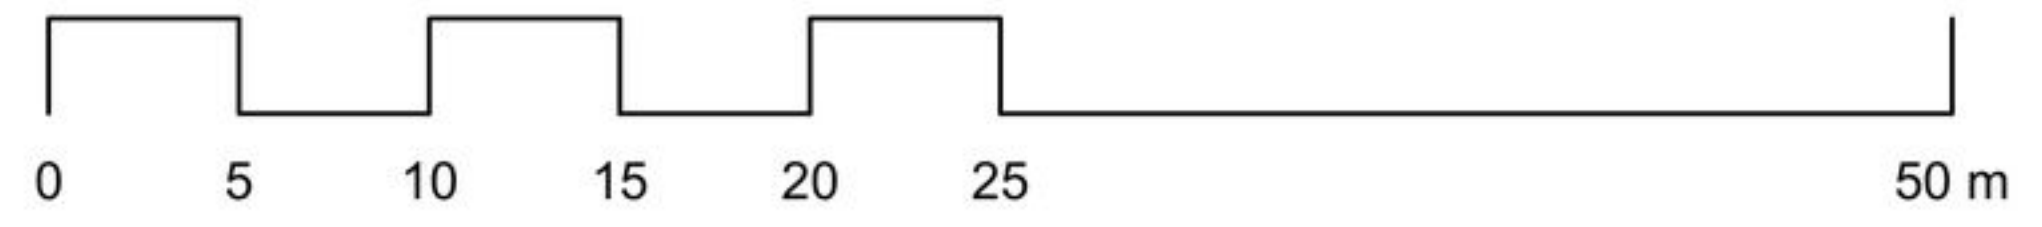


Viistoilmakuvaupotus


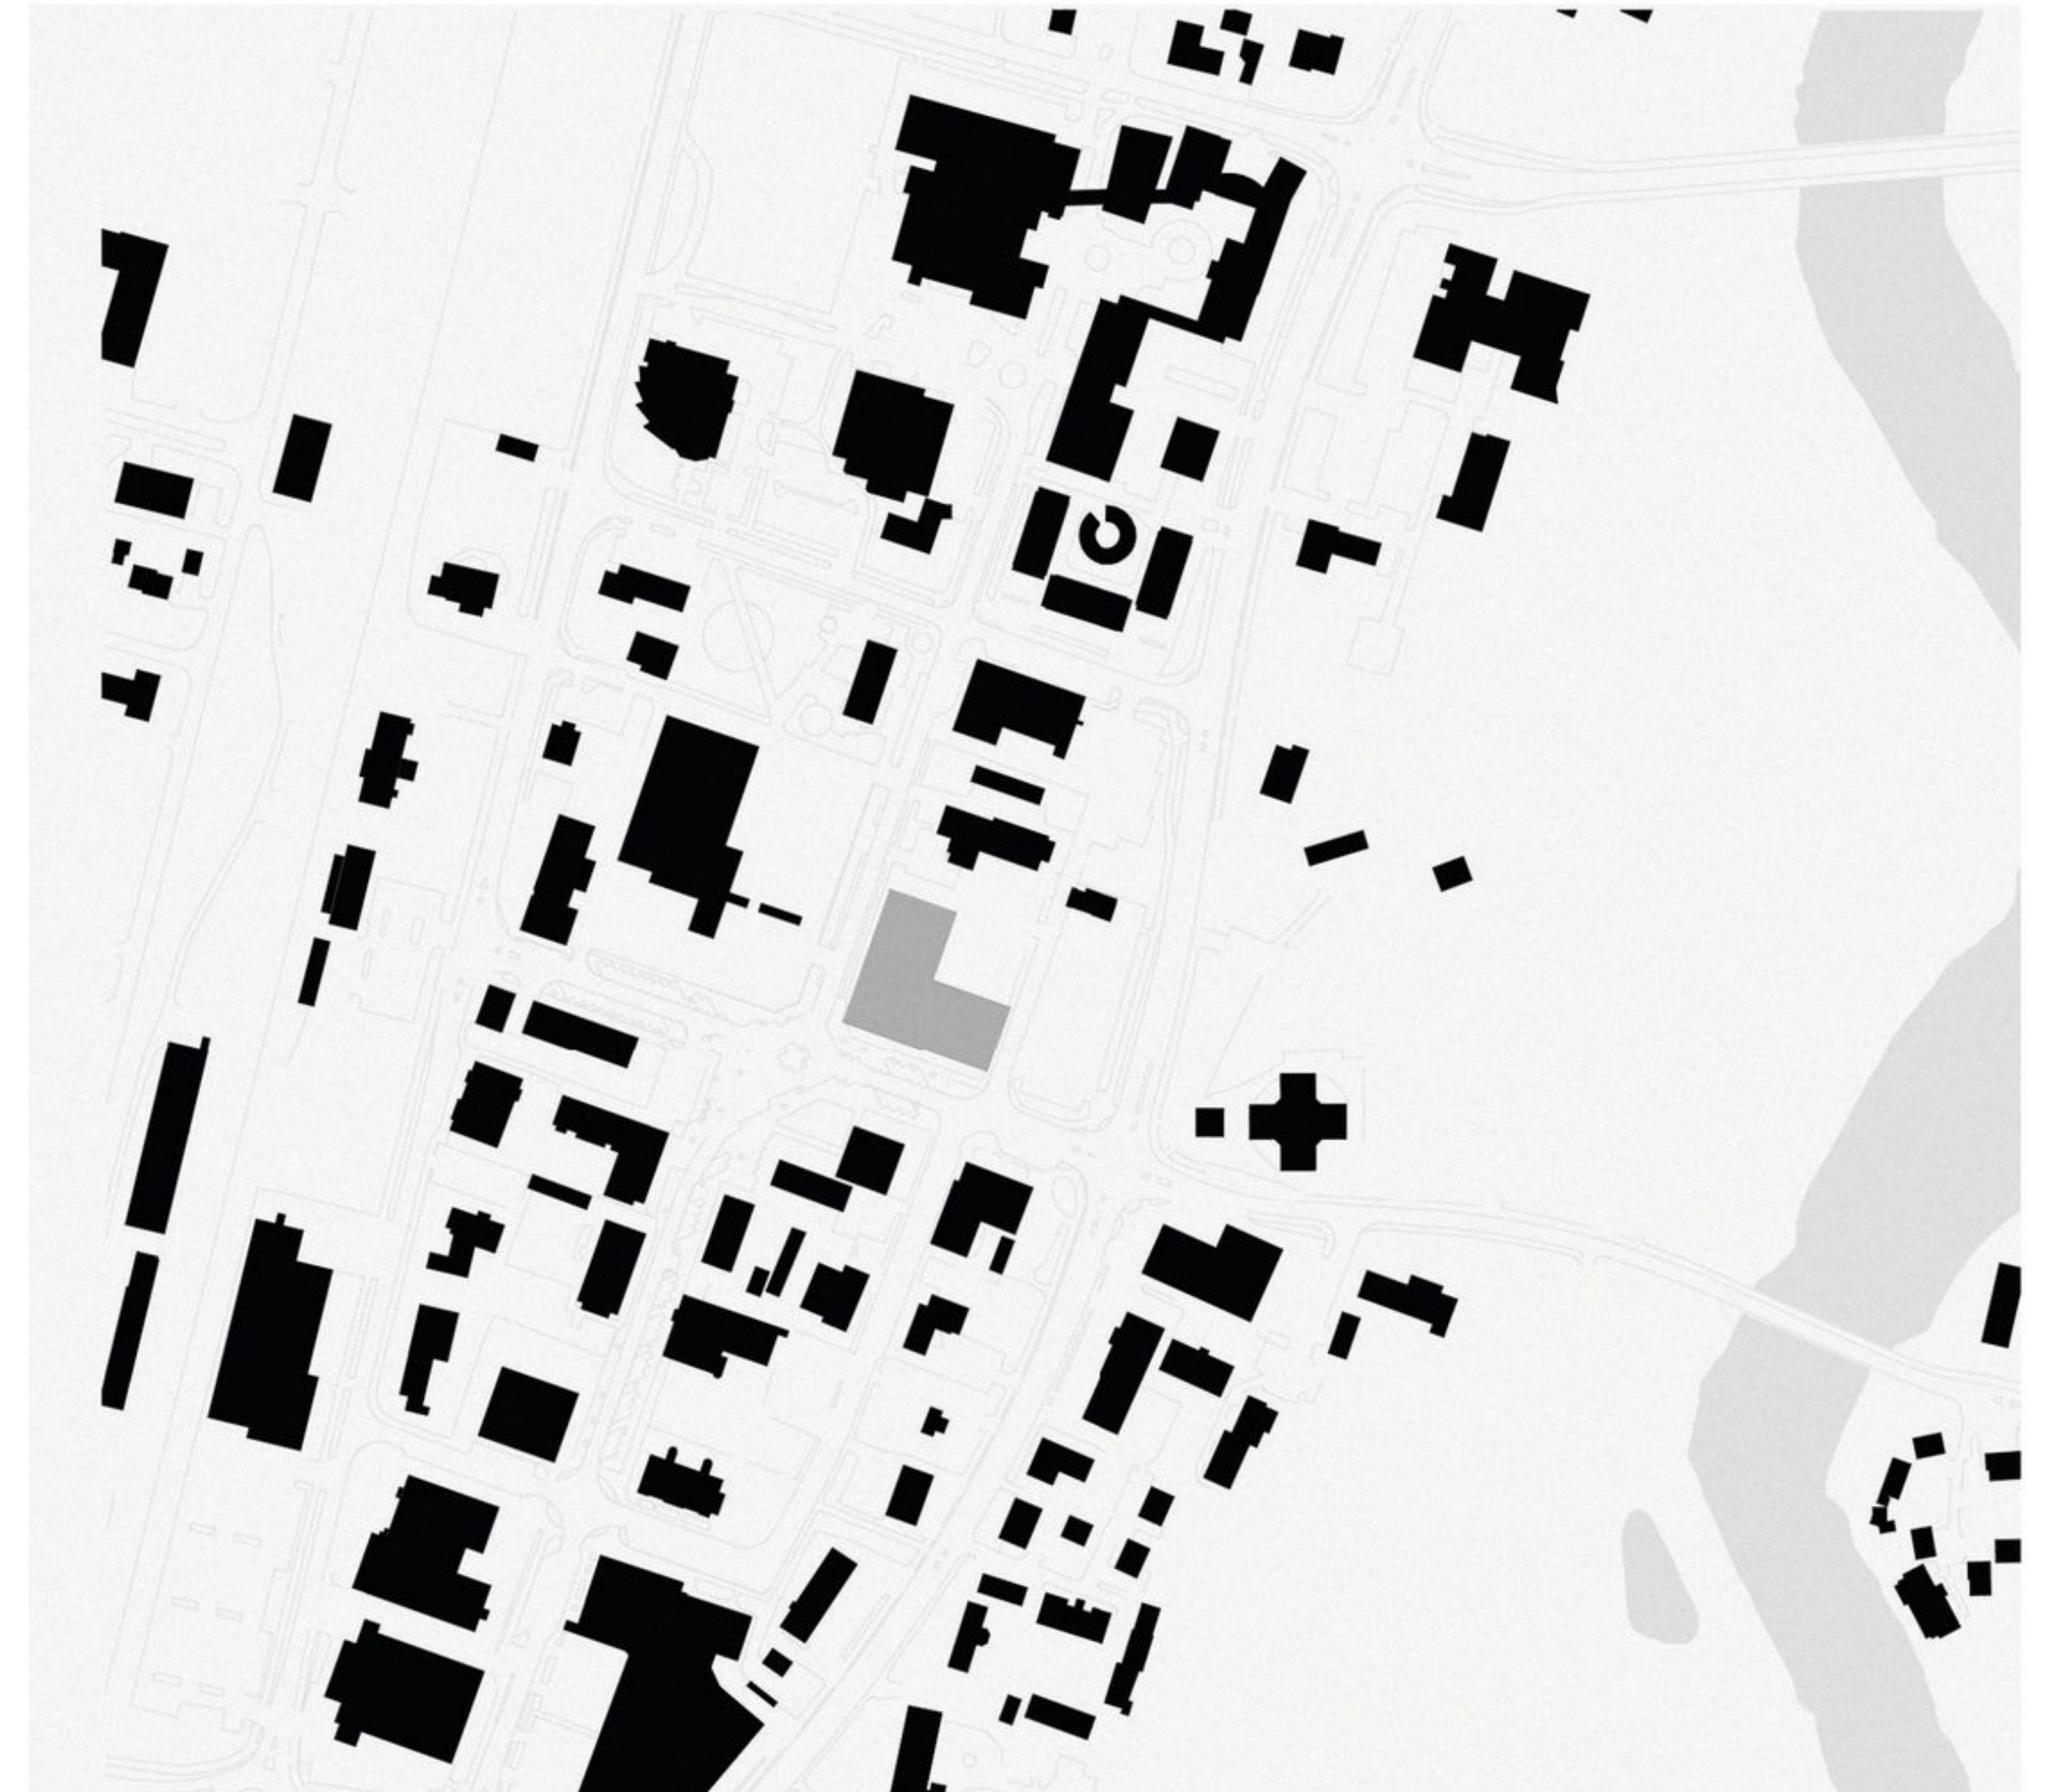


Rakennuksen liittyminen ympäristöön


1:5000

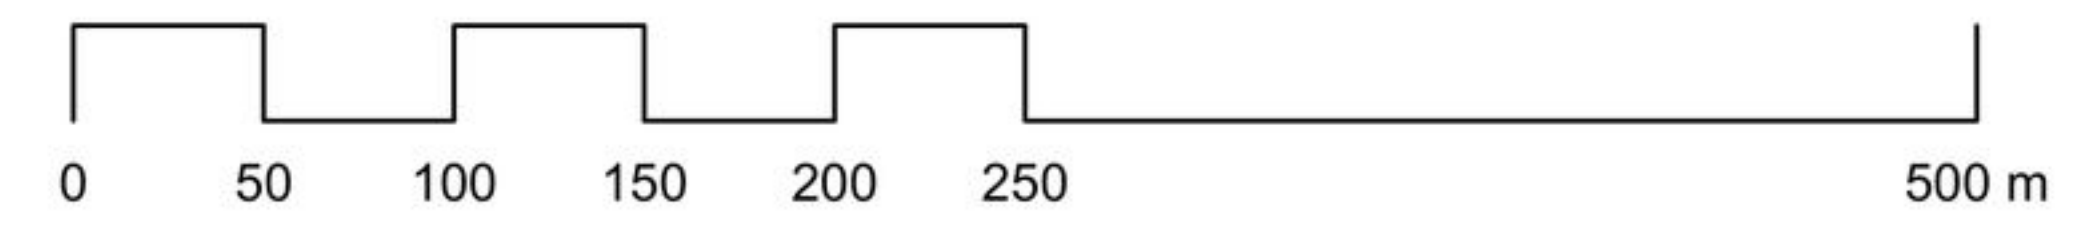




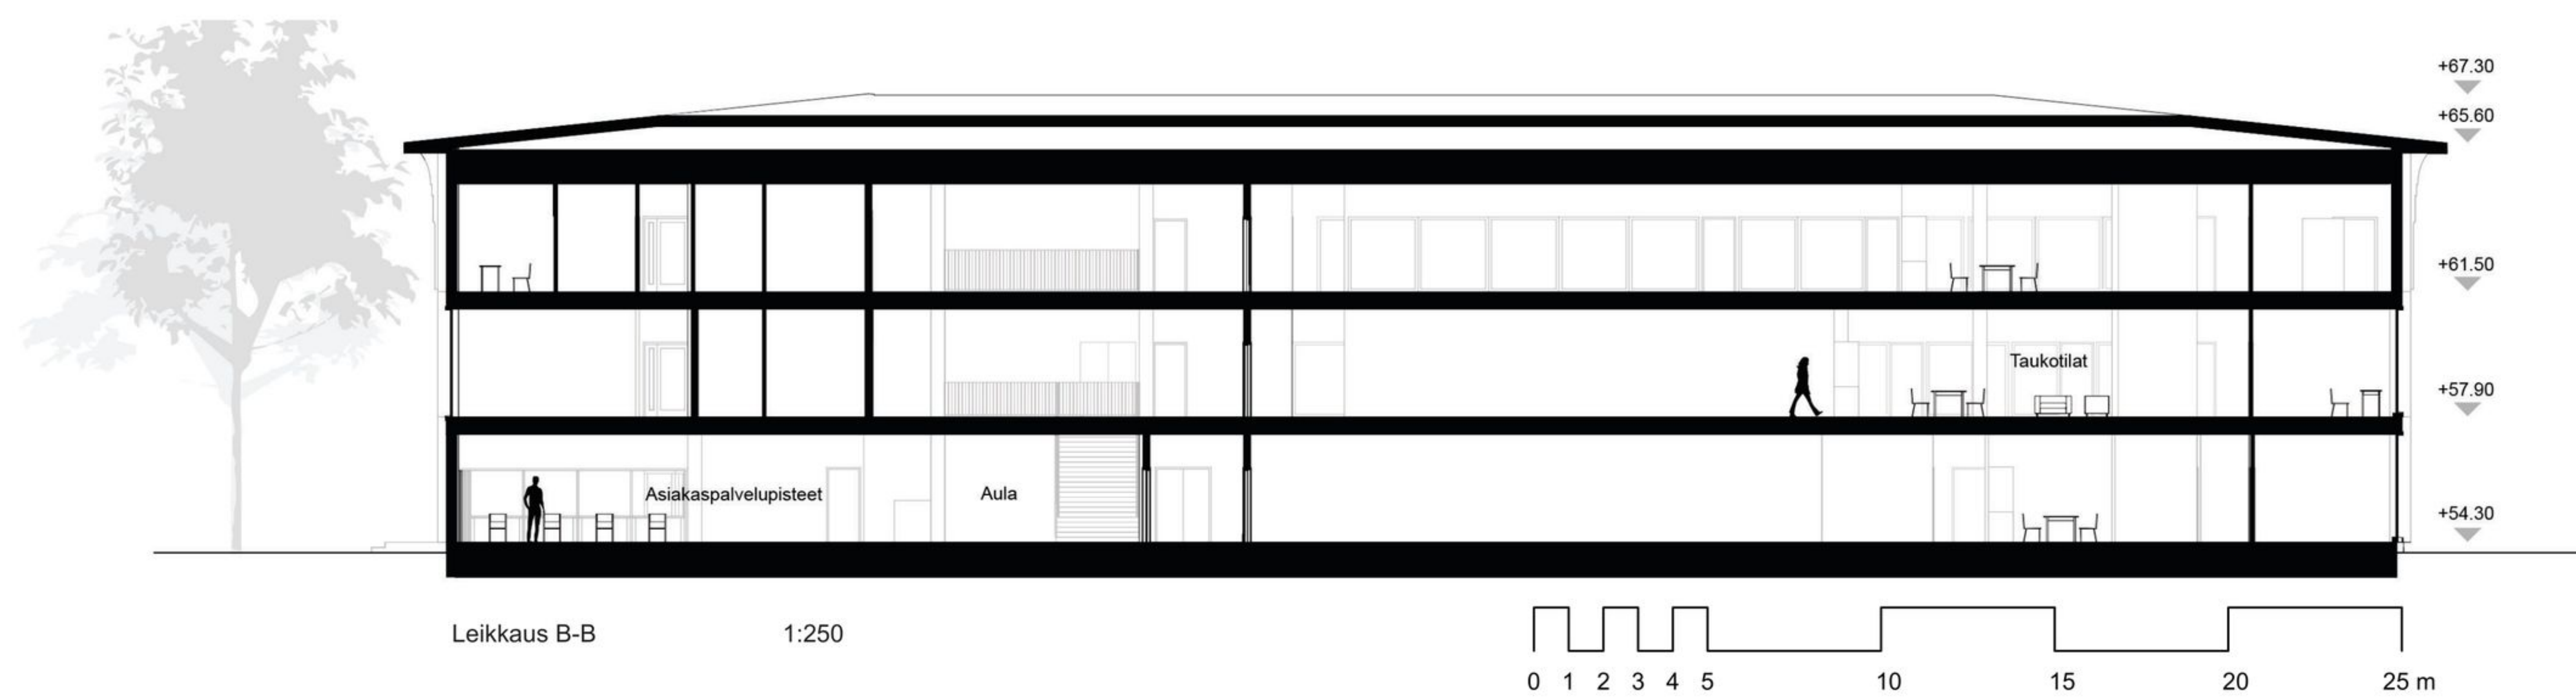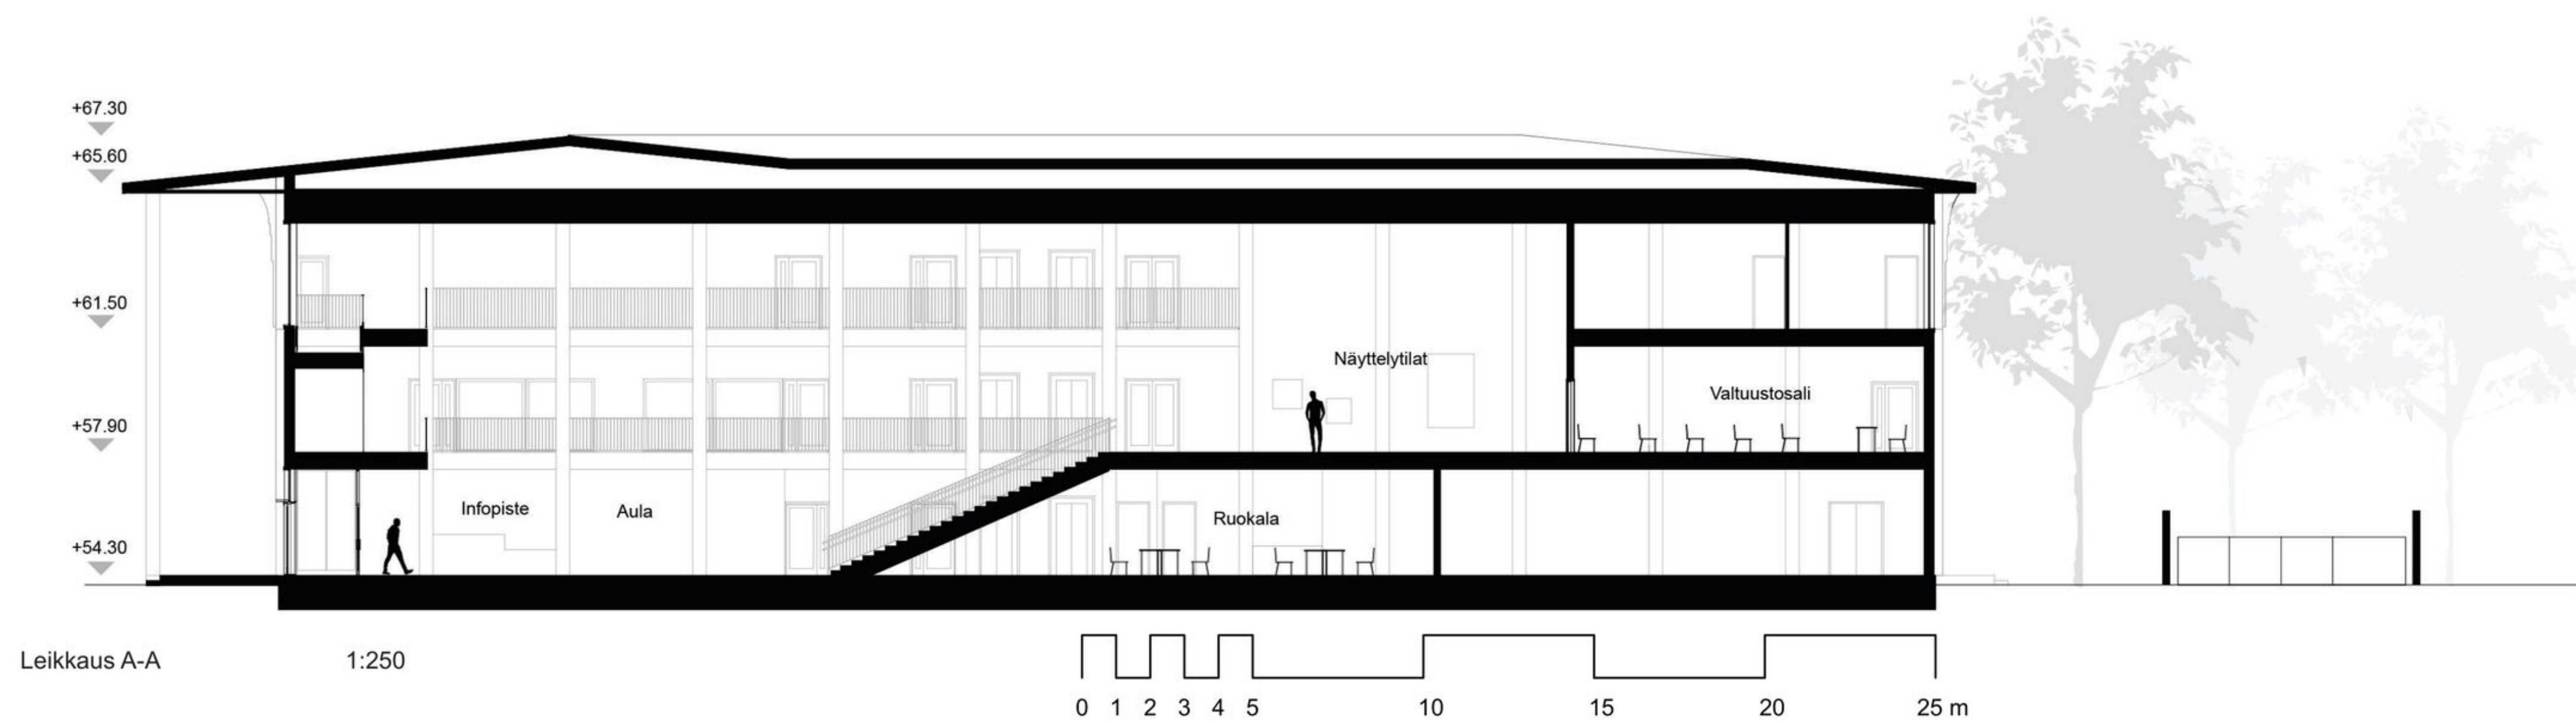



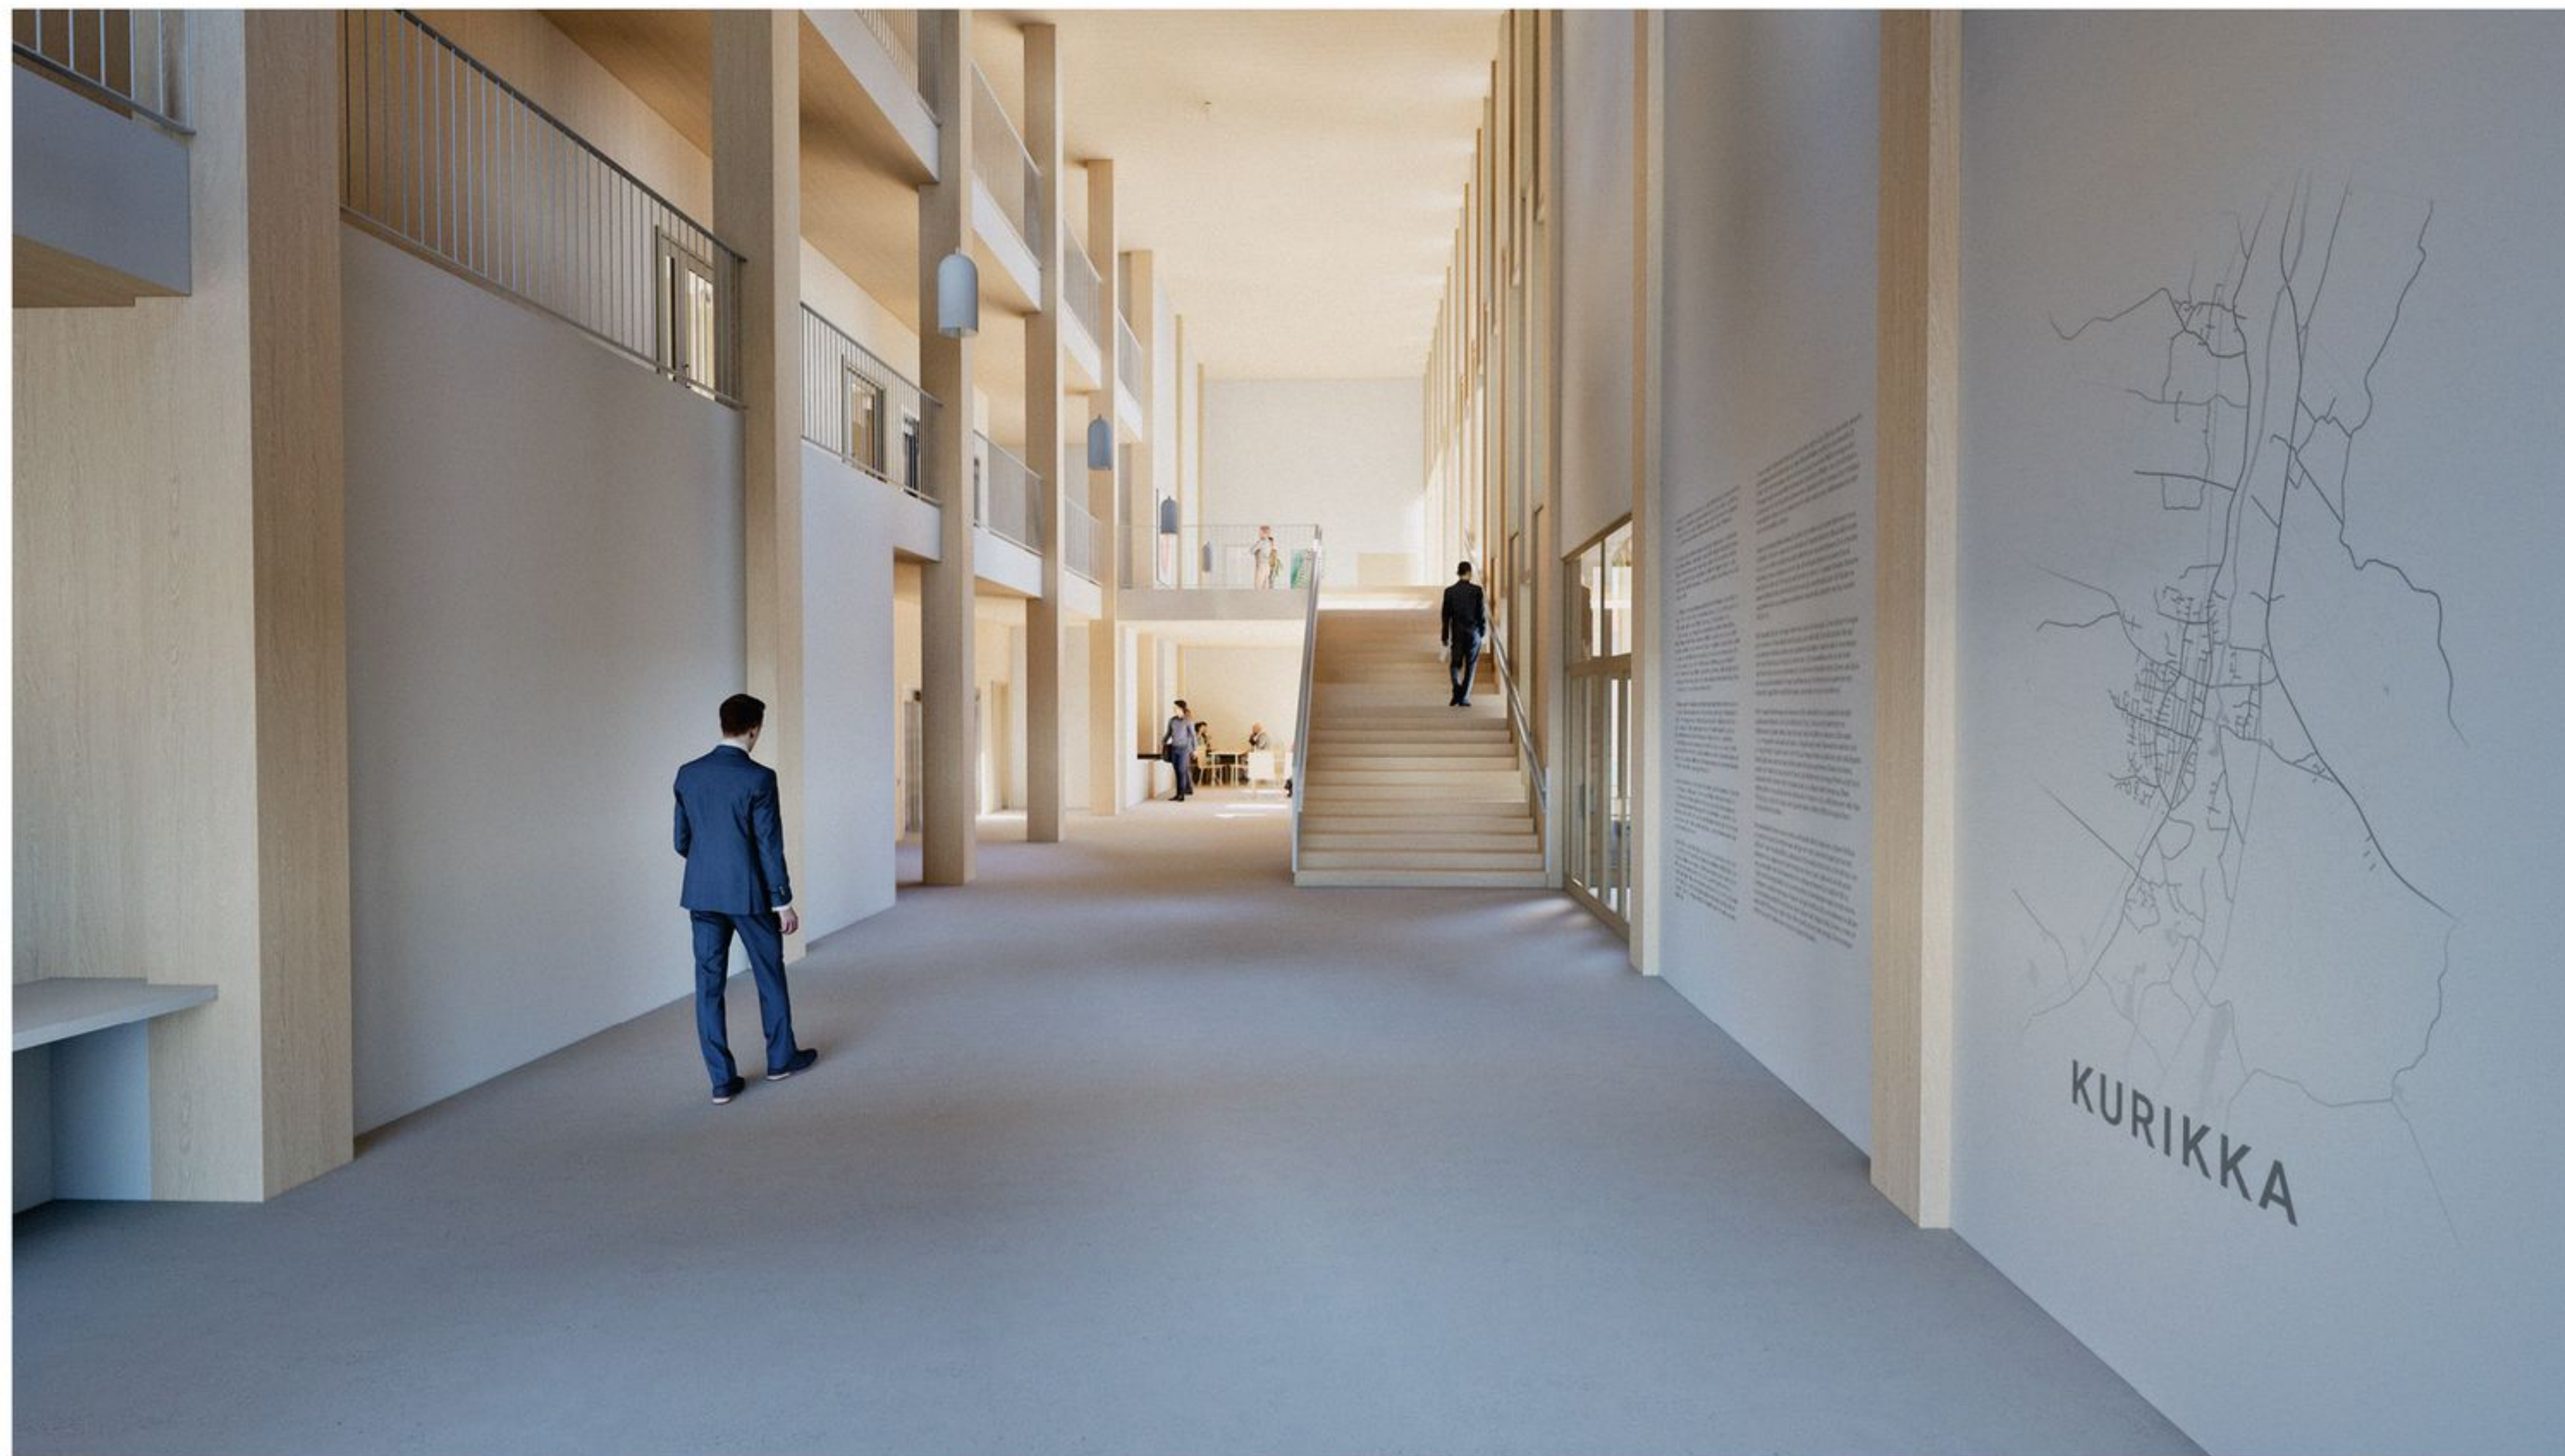

Näkymä aulasta kohti näyttelytilaa ja ruokalaa

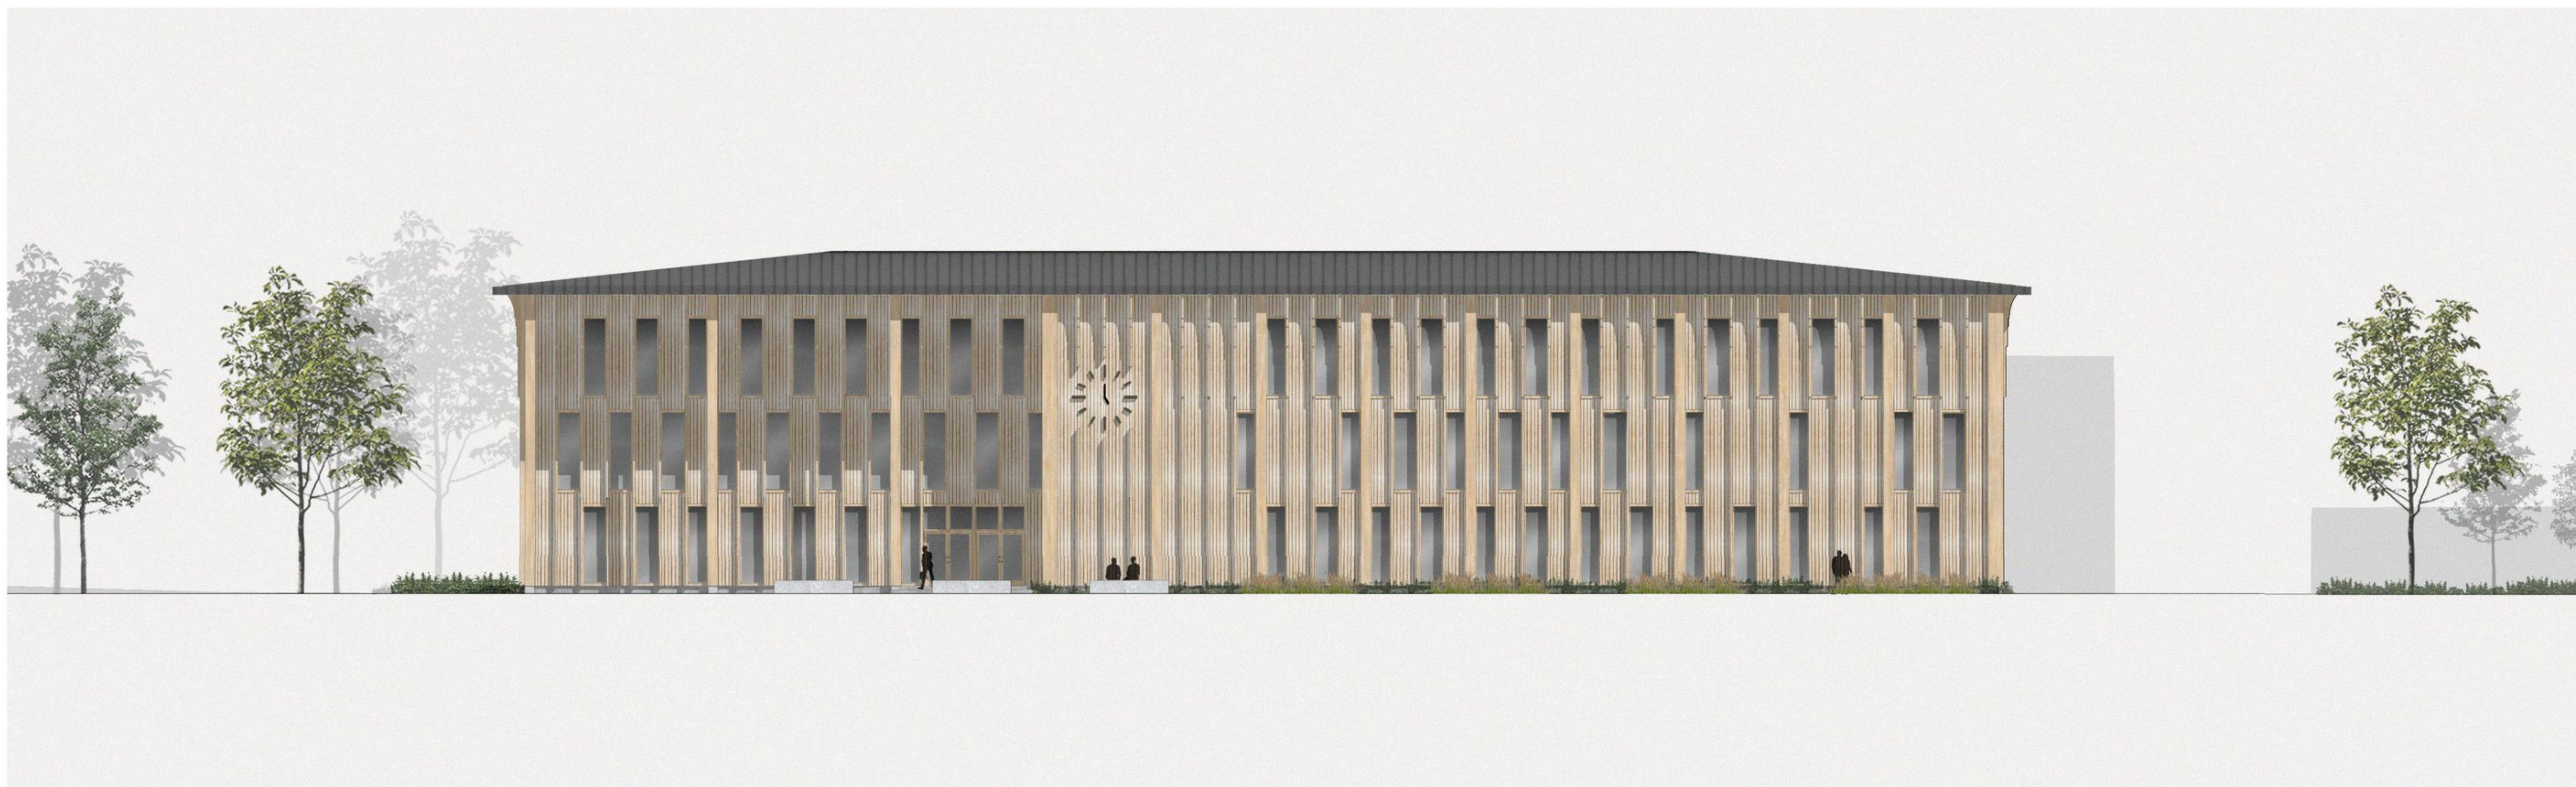

Julkisivu etelään 1:250








Näkymä katoksesta sisäpihalle



Julkisivu pohjoiseen 1:250





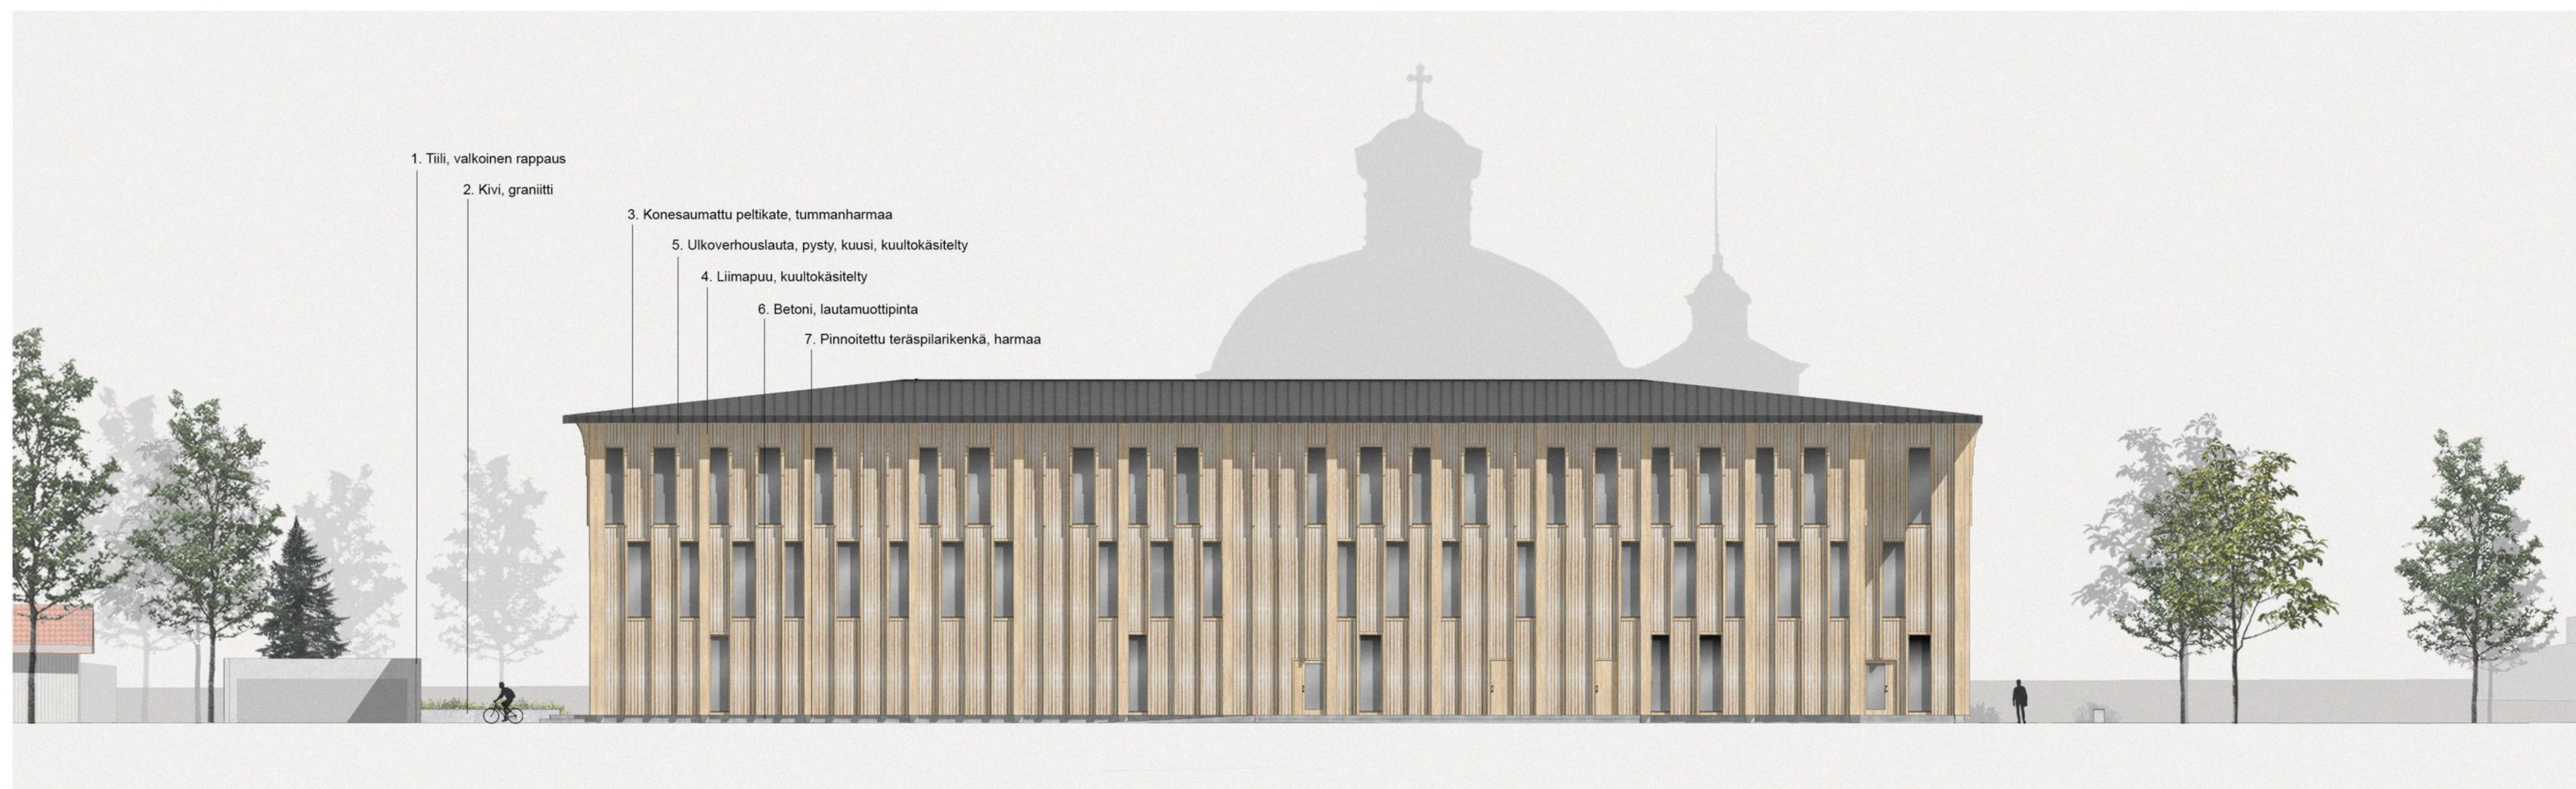

Julkisivu länteen 1:250



Julkisivu itään 1:250

