






Ilmakuvaopetus




Liittyminen ympäristöön 1:5000

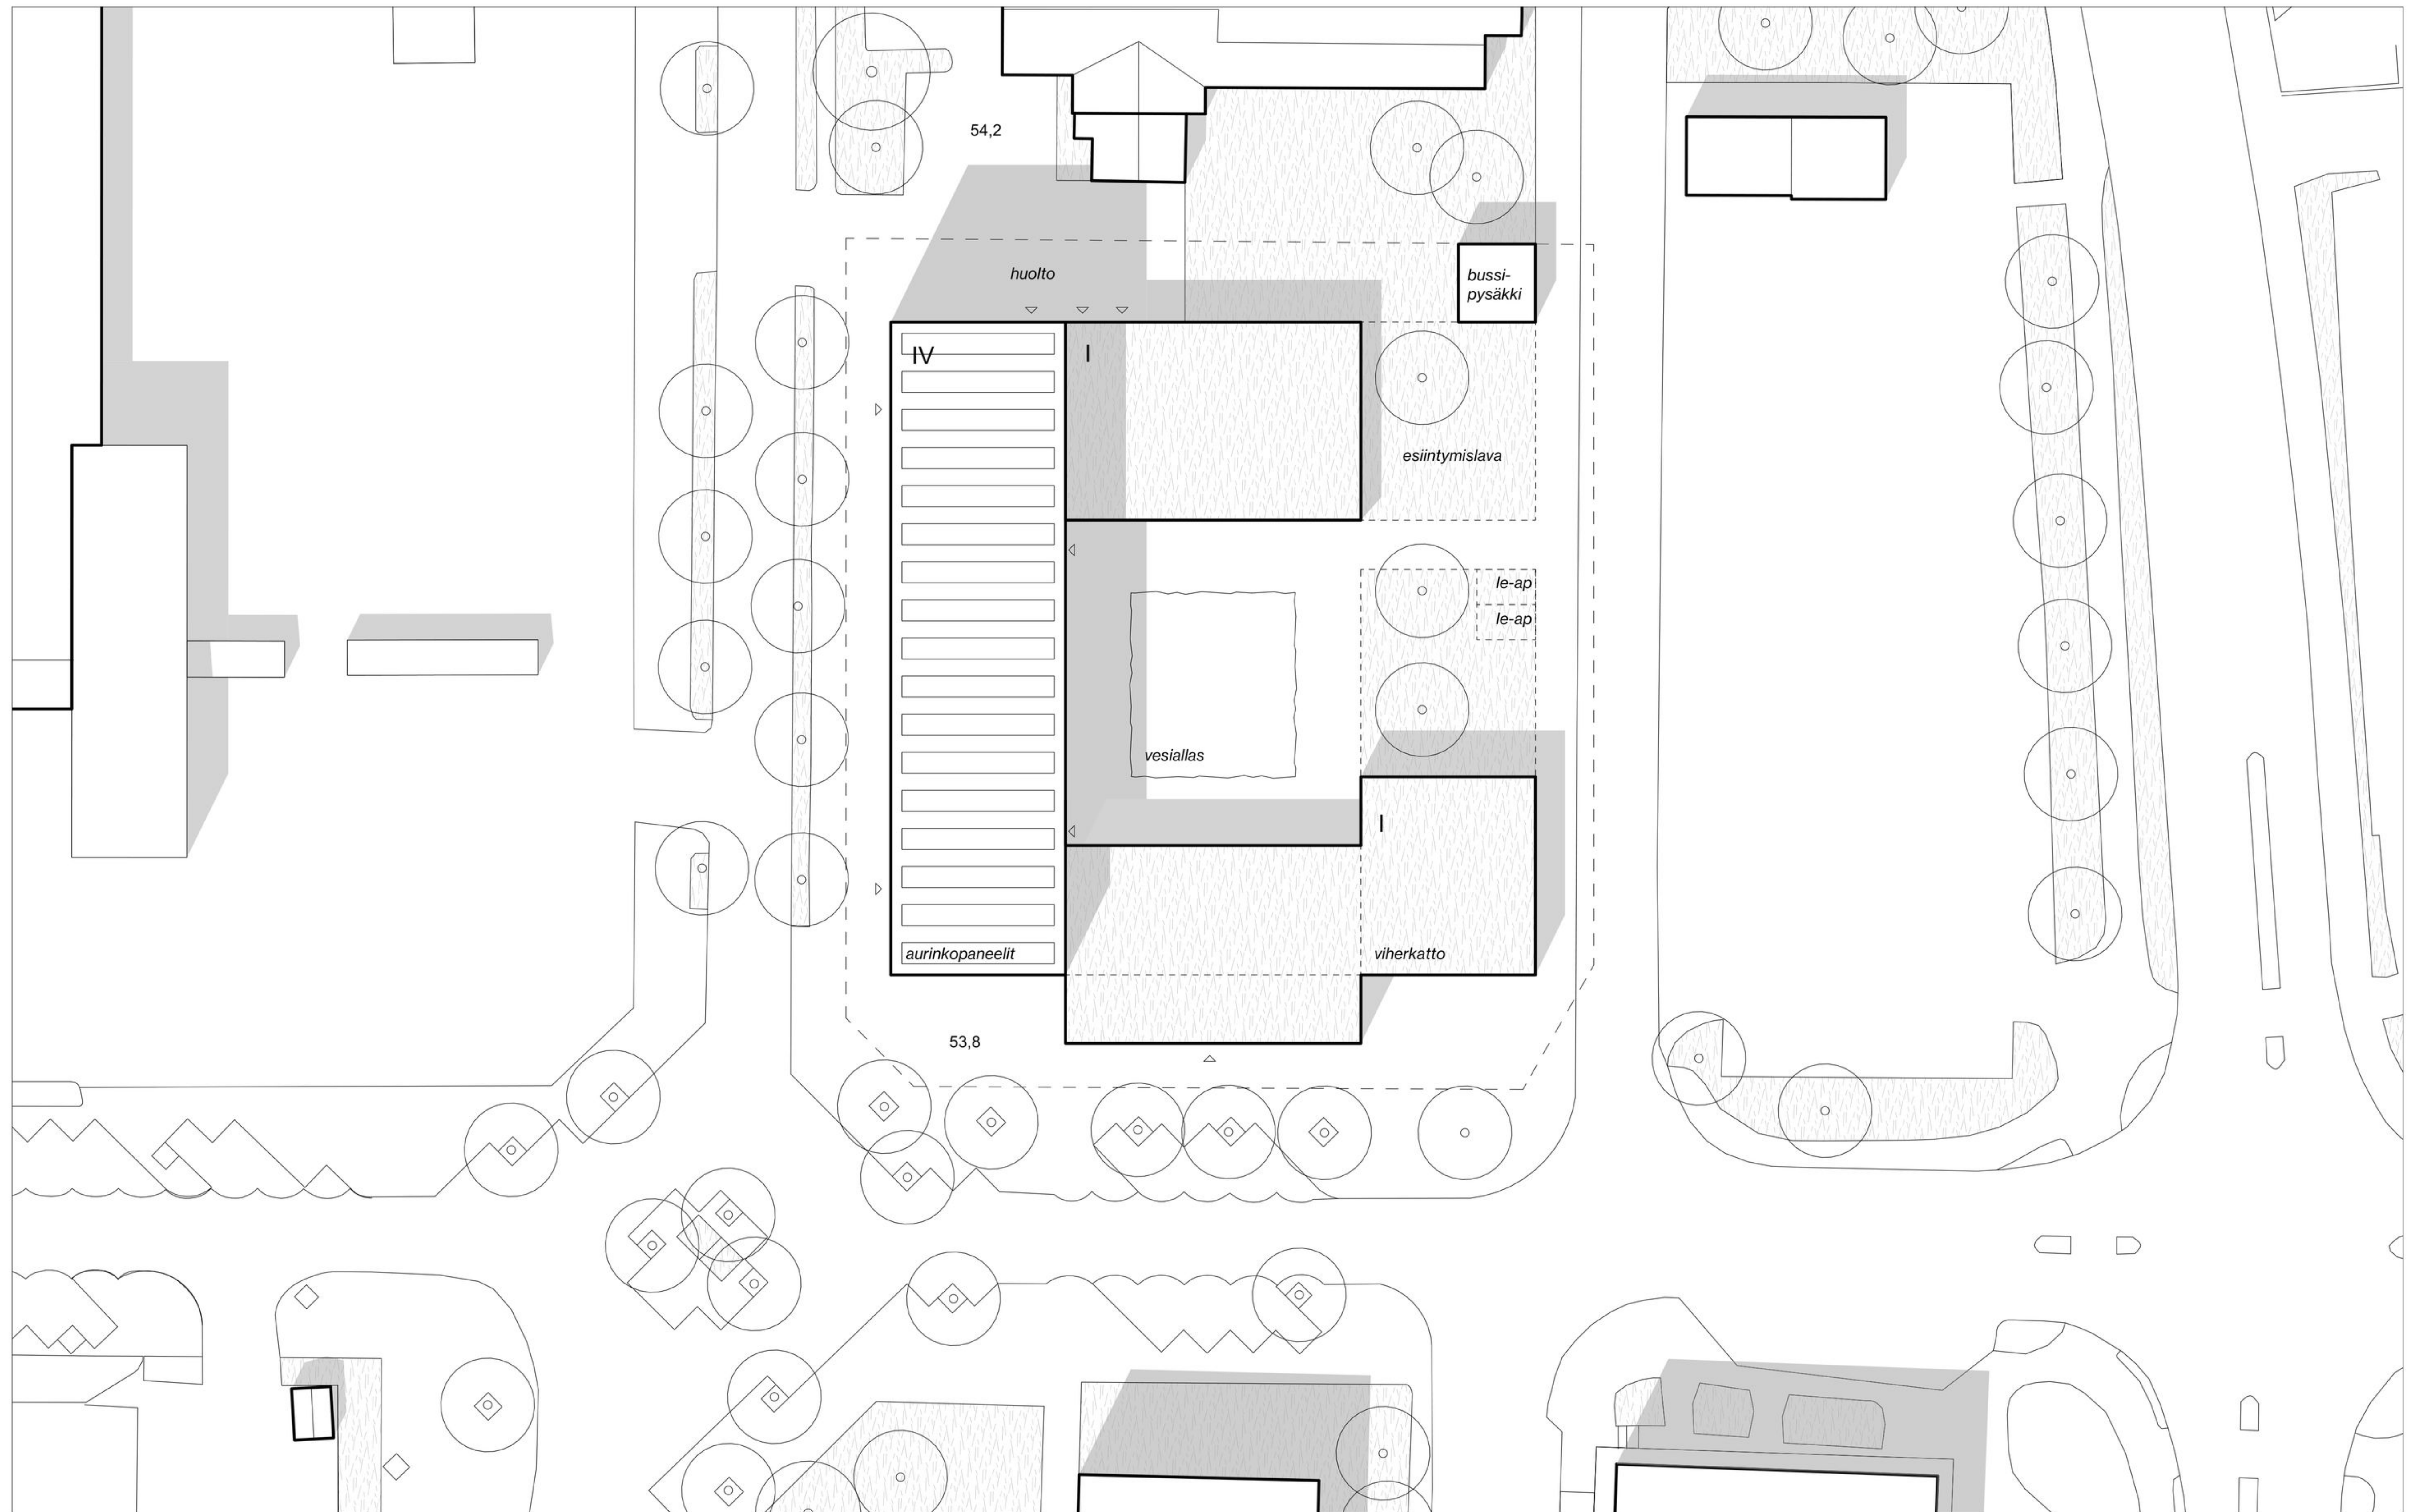




Näkymä aulasta

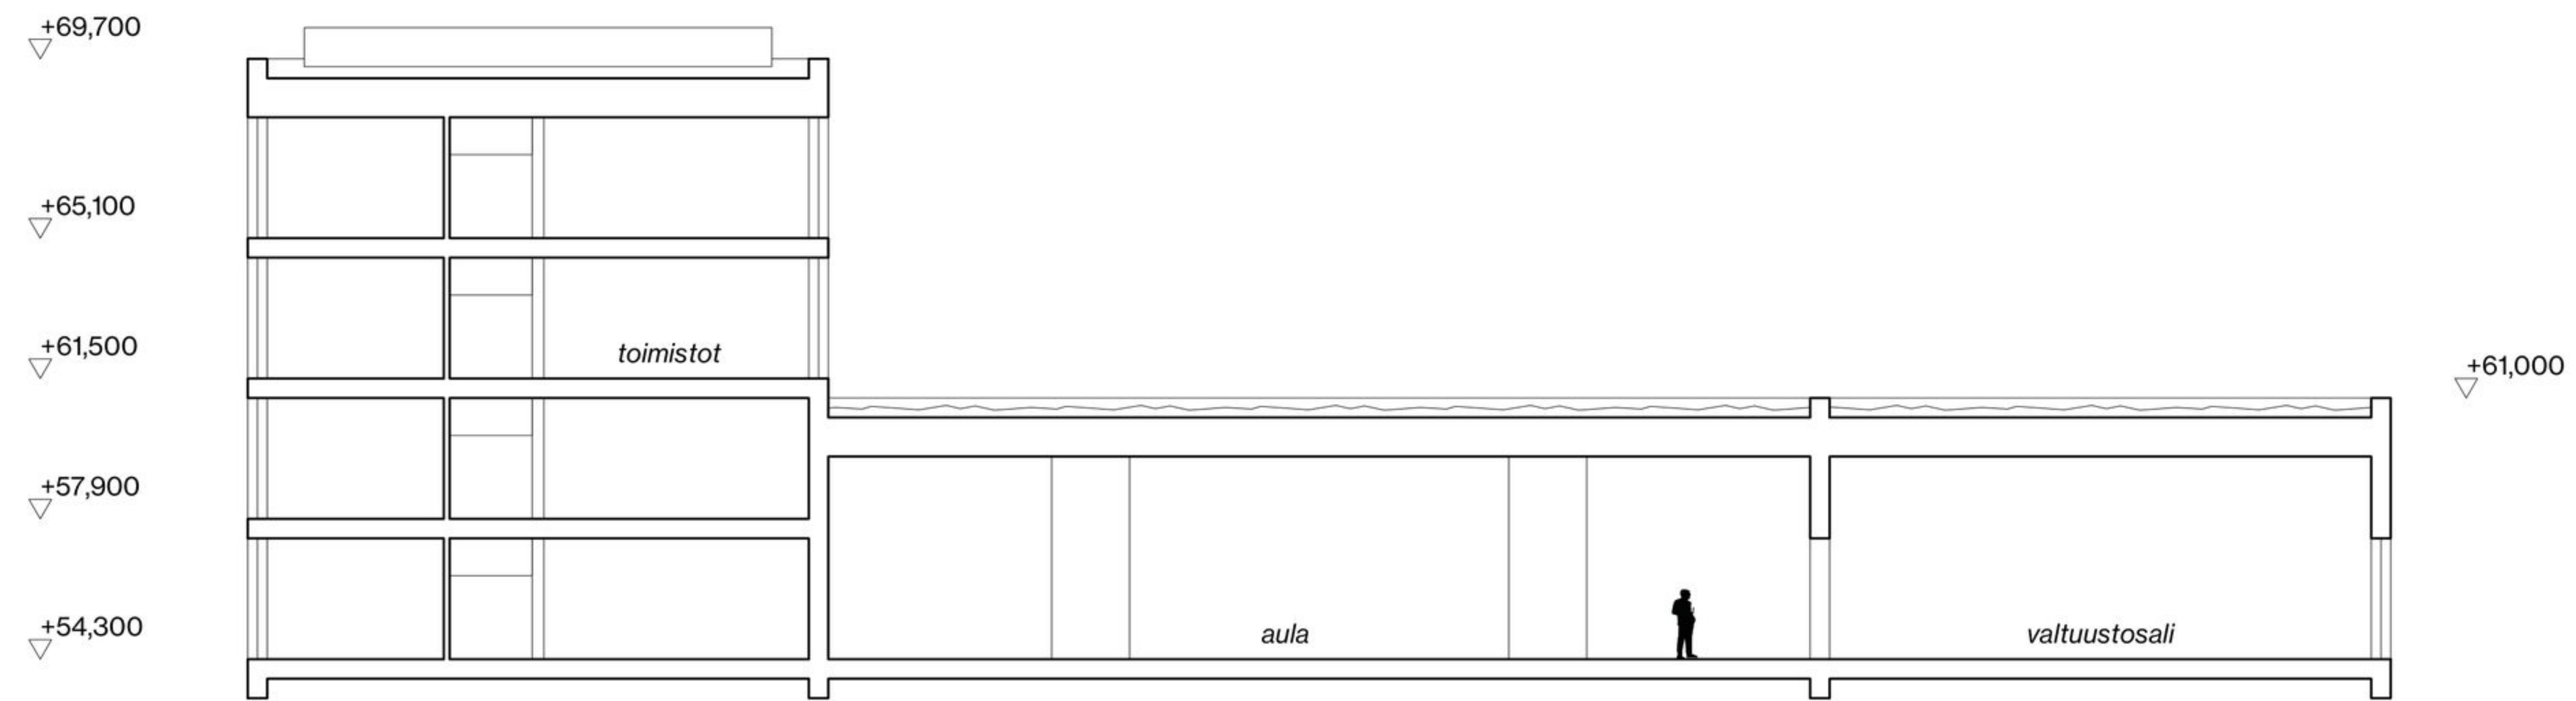


Leikkaus A-A 1:250

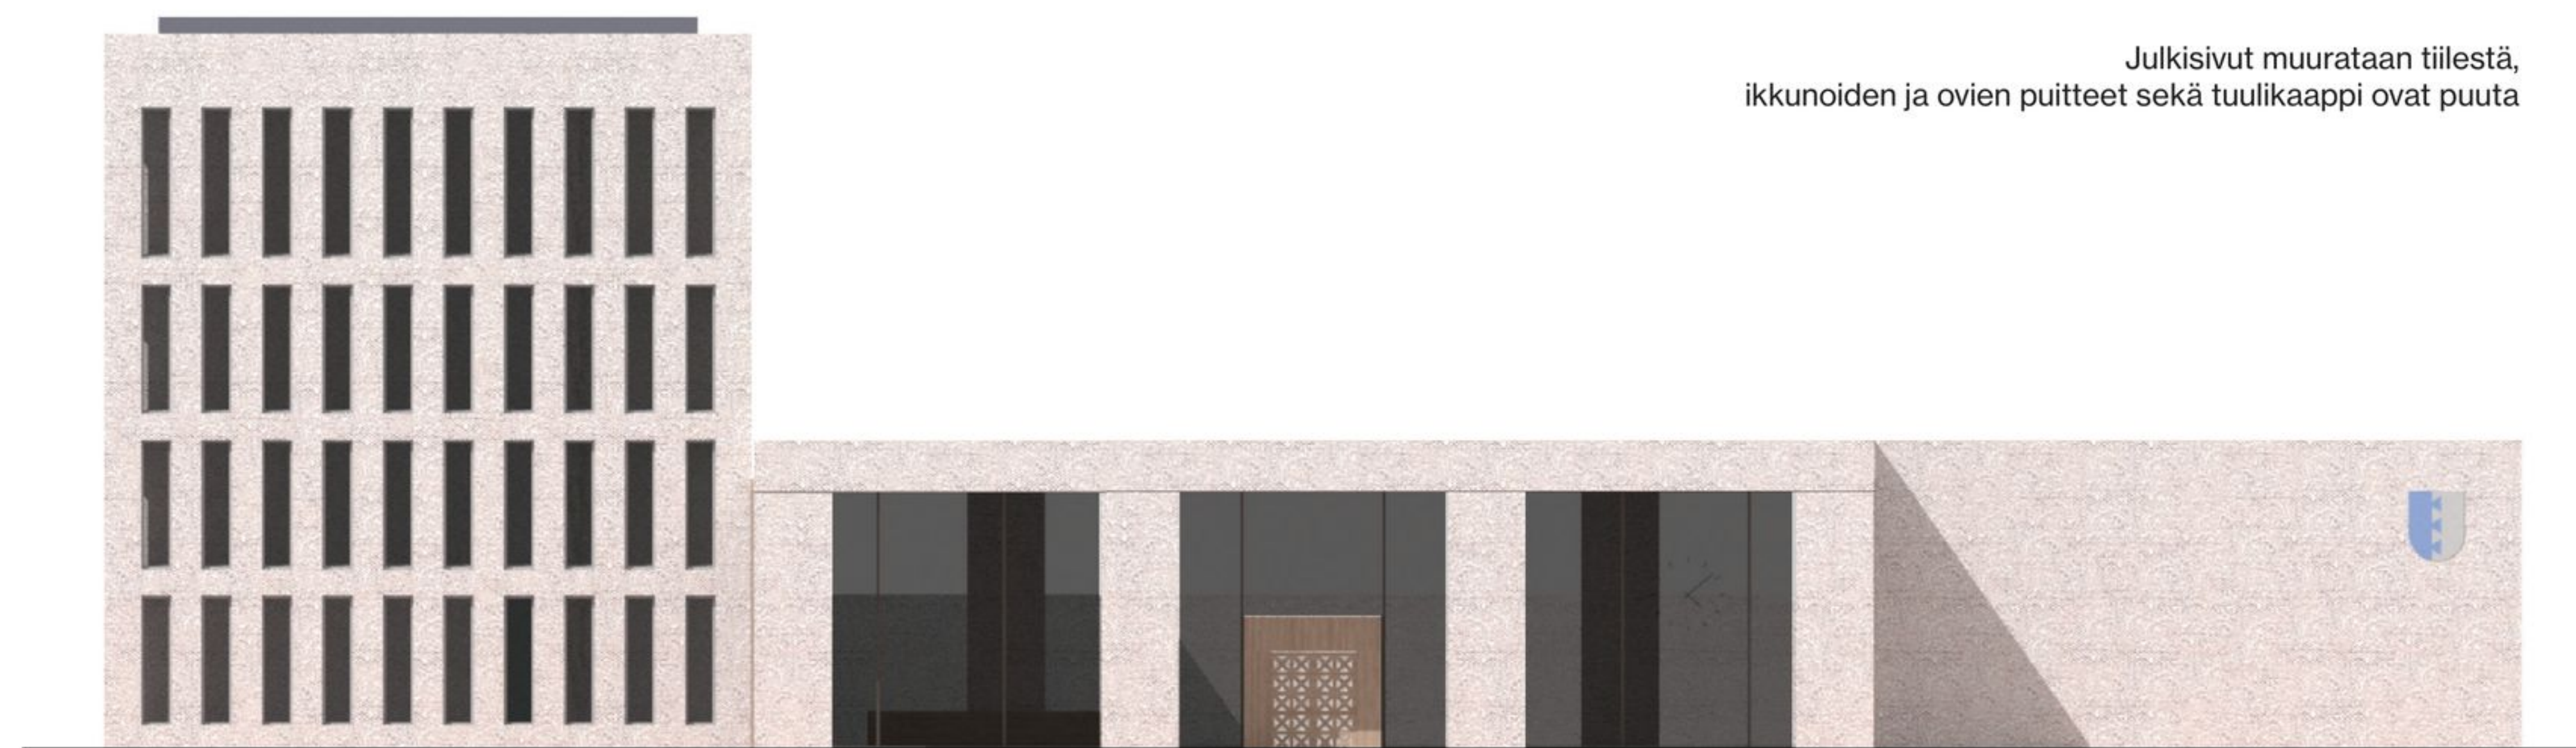


Julkisivut muurataan tiilestä,
ikkunoiden ja ovien puitteet sekä tuulikaappi ovat puuta


Julkisivu etelään 1:250

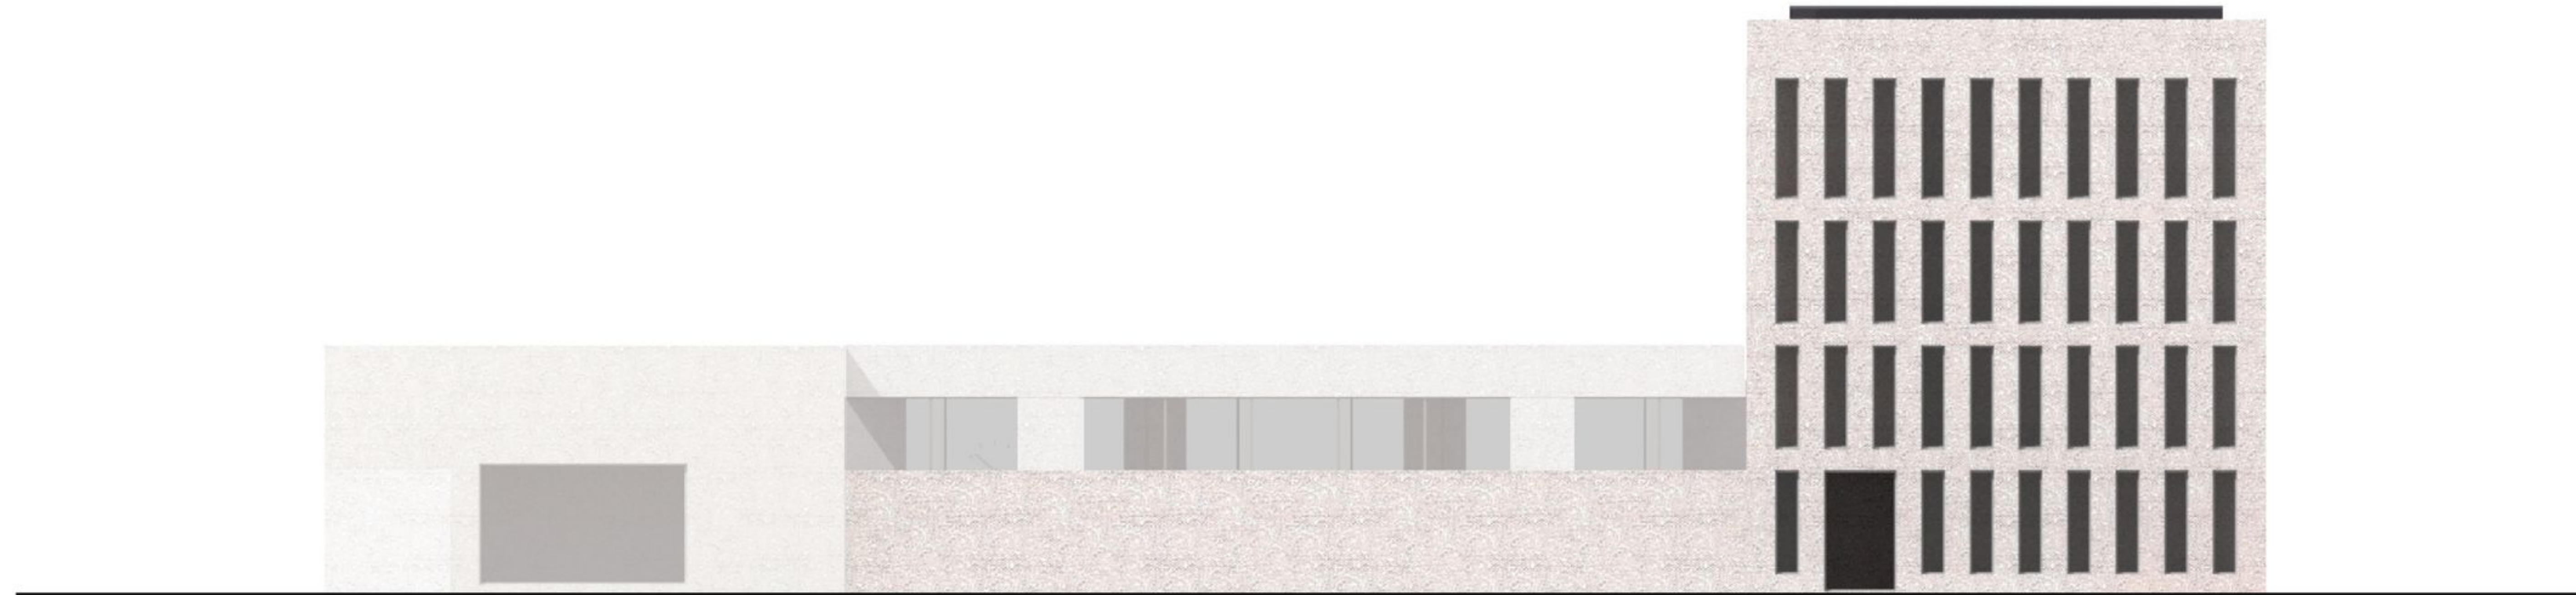

Julkisivu pohjoiseen 1:250

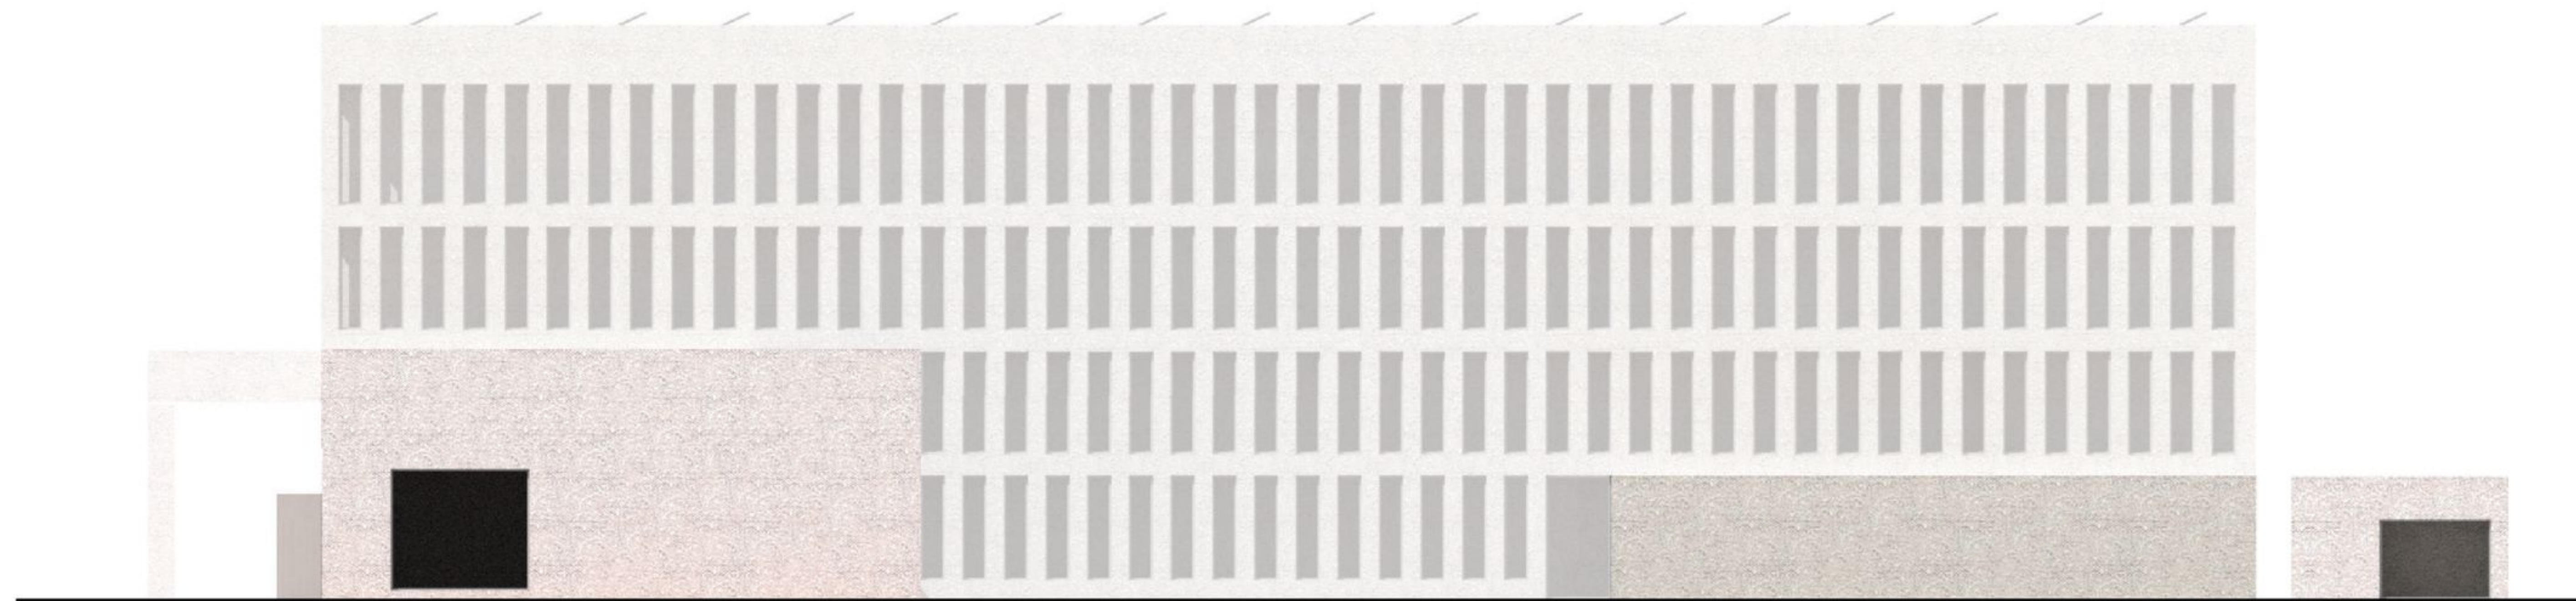

Julkisivu itään 1:250

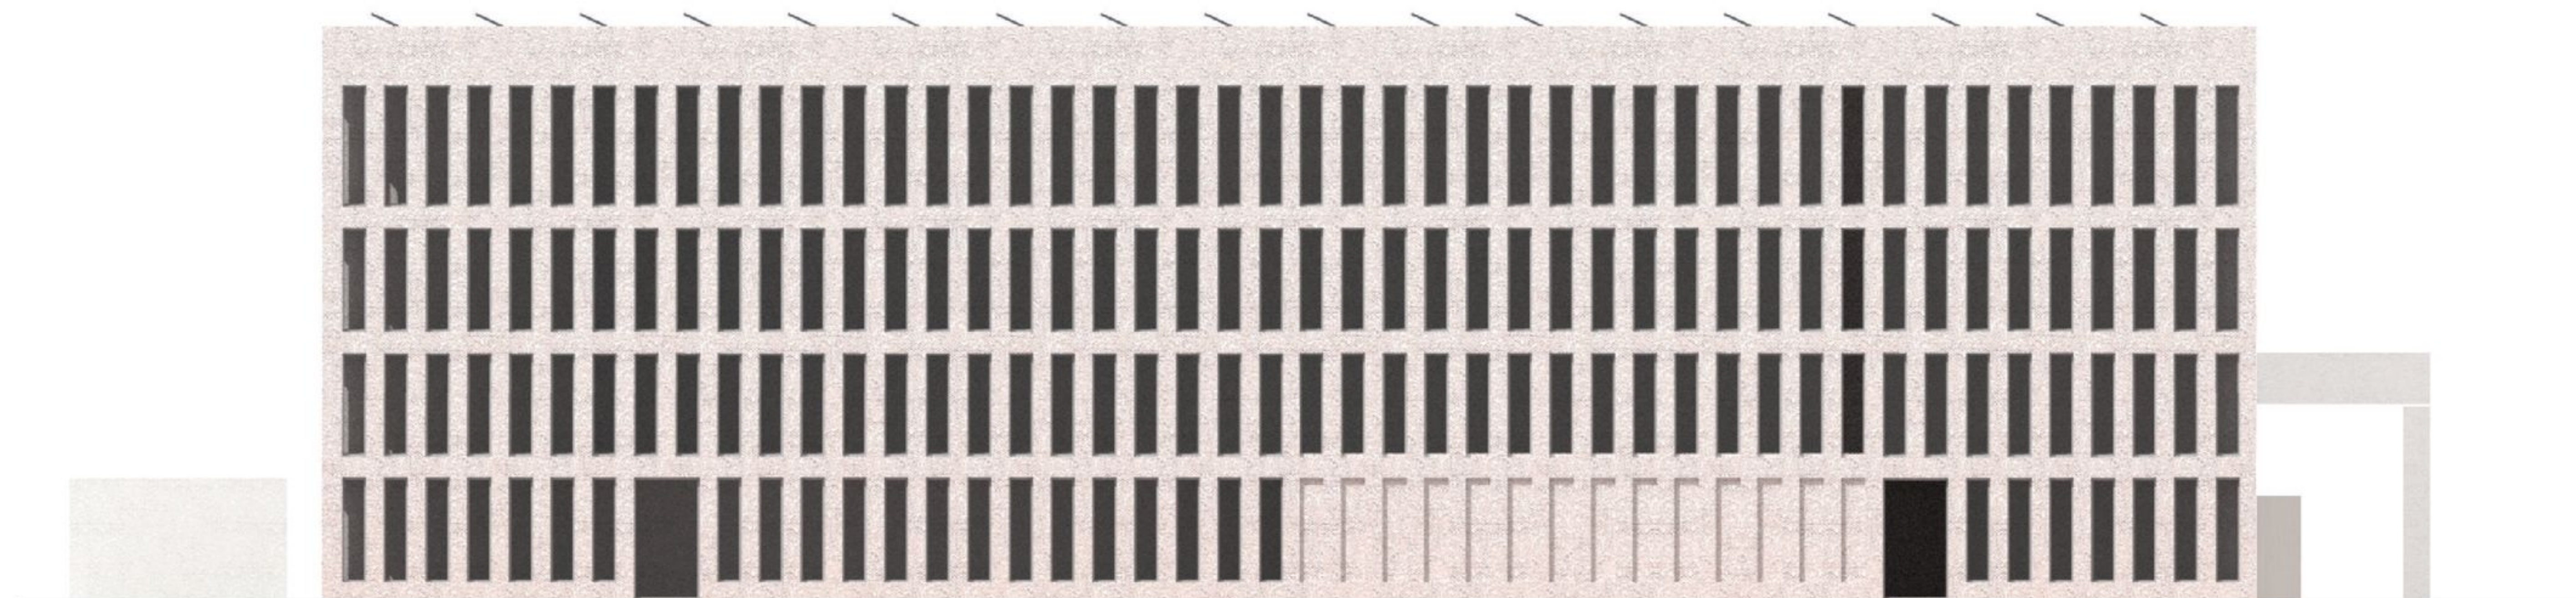

Julkisivu länteen 1:250