













Rakennuksen liittyminen ympäristöön 1:5000

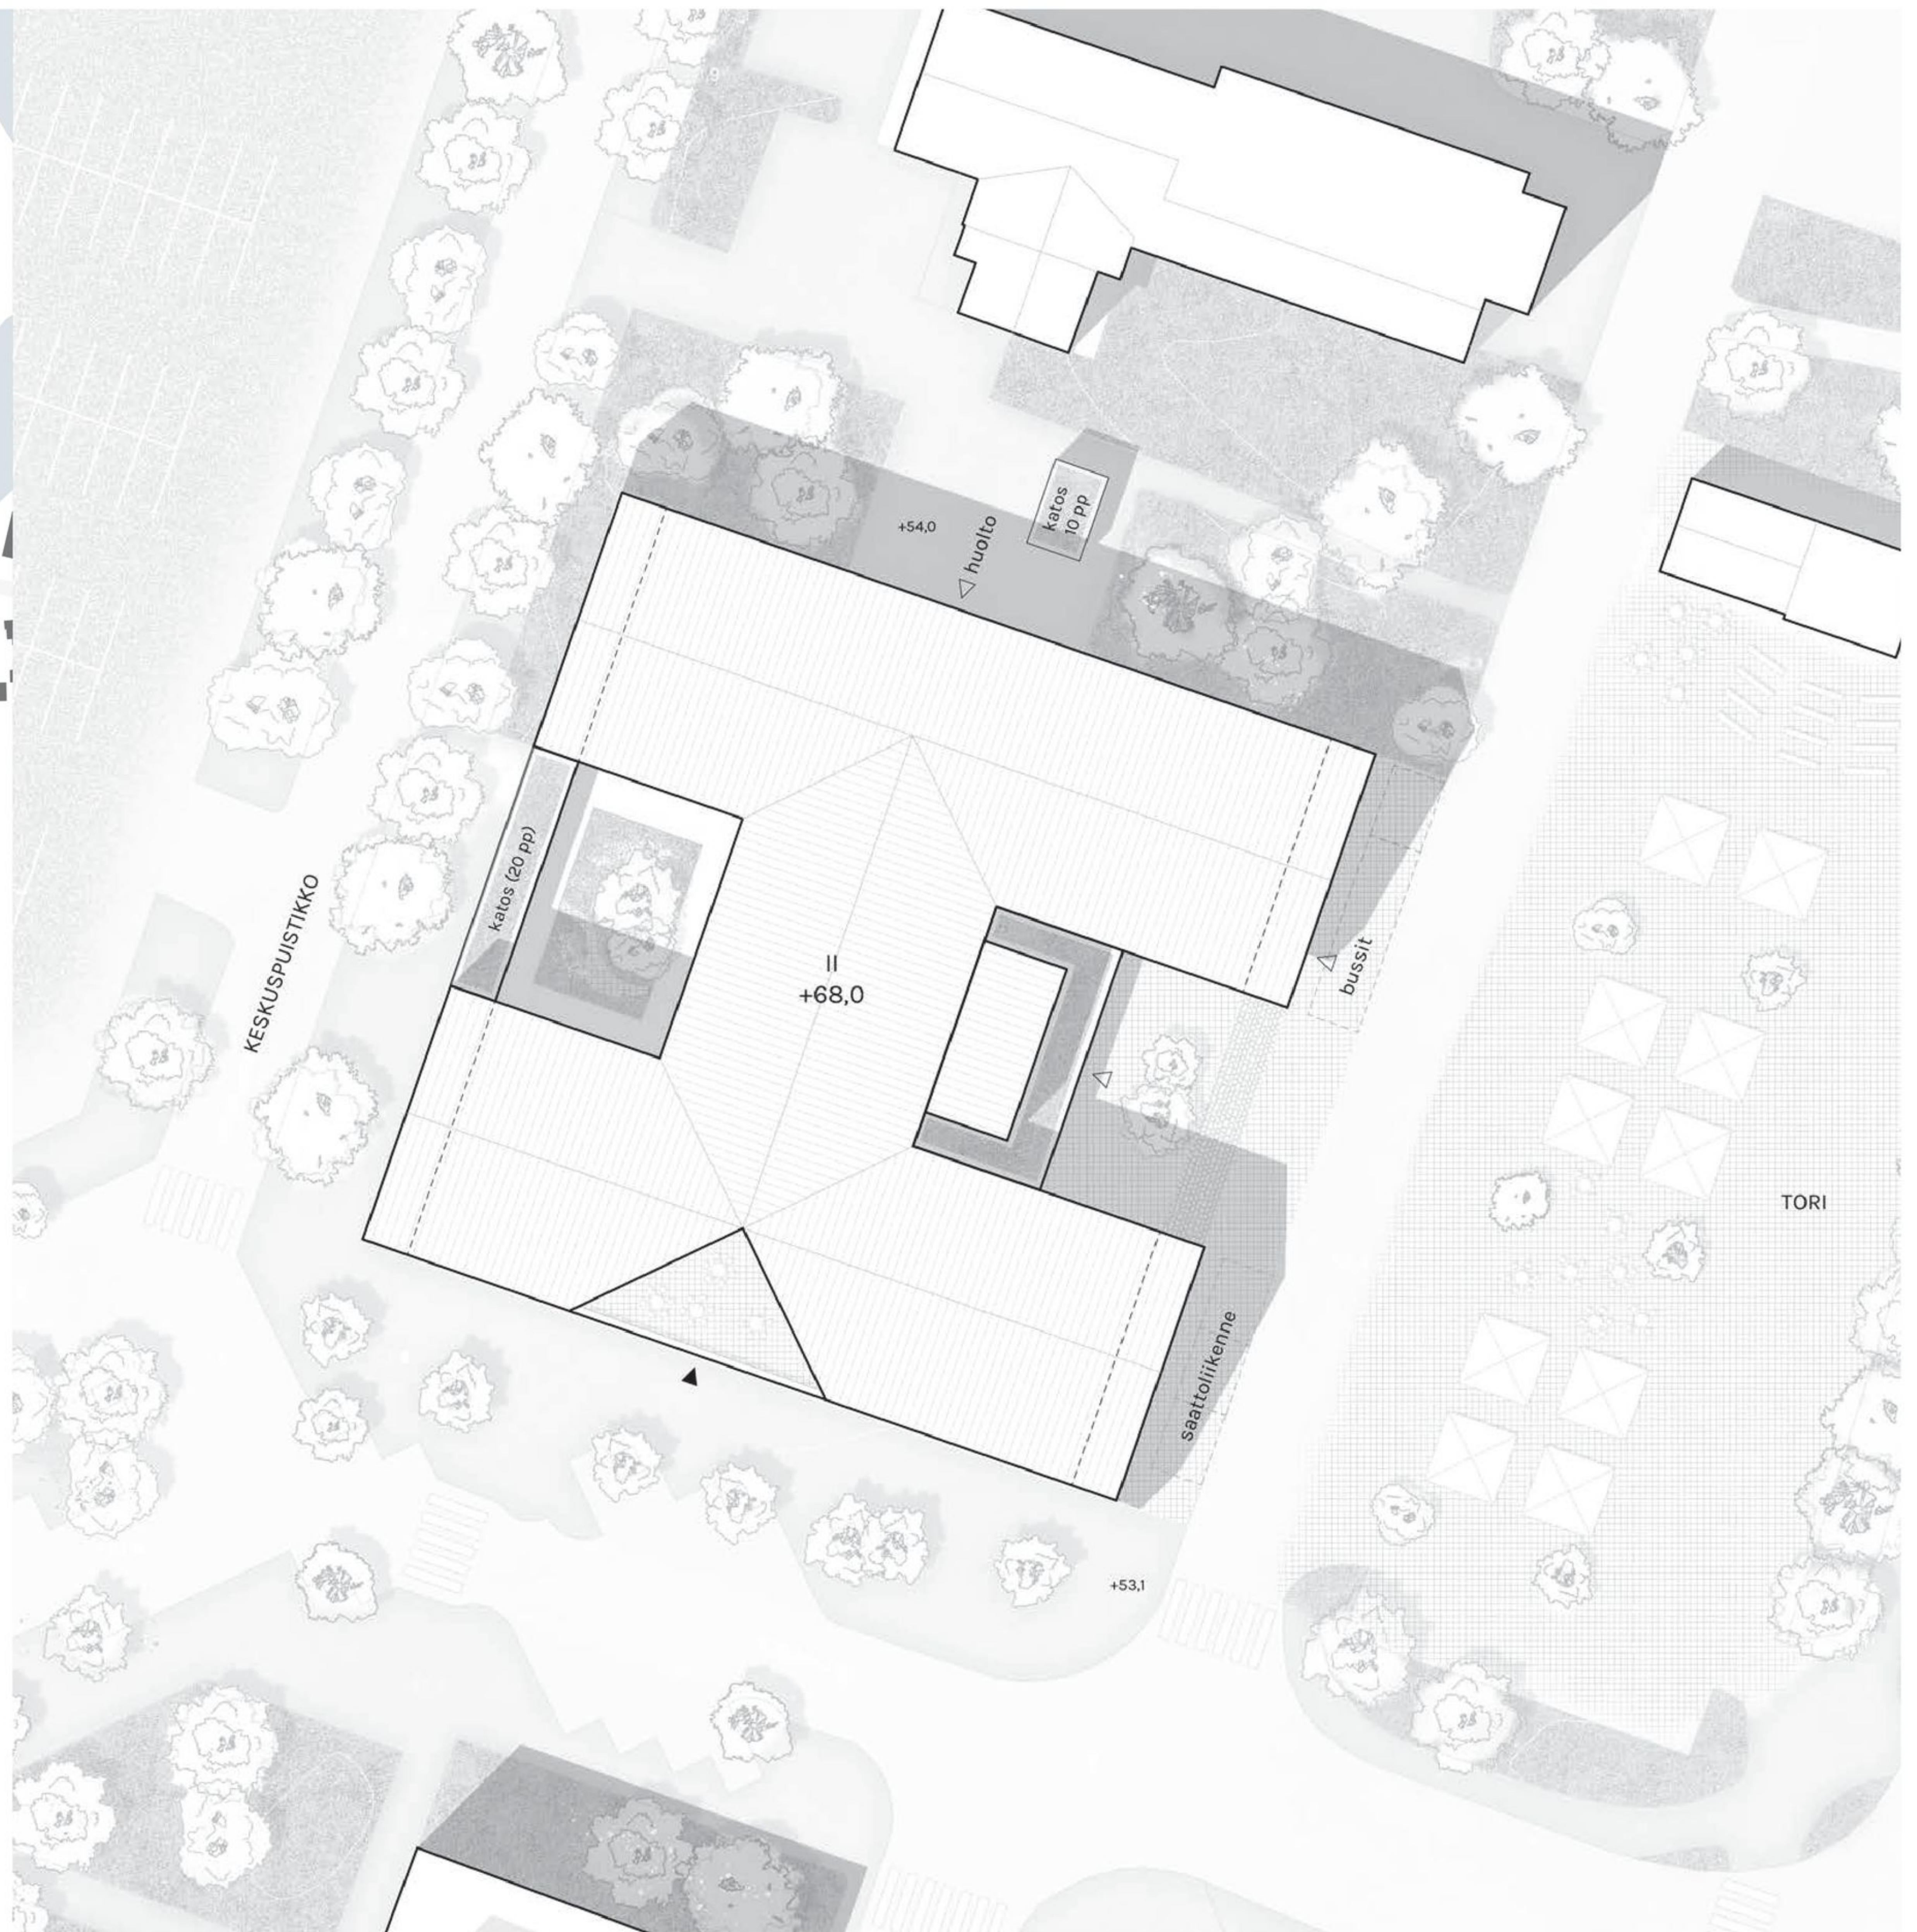

Asemapiirustus 1:500



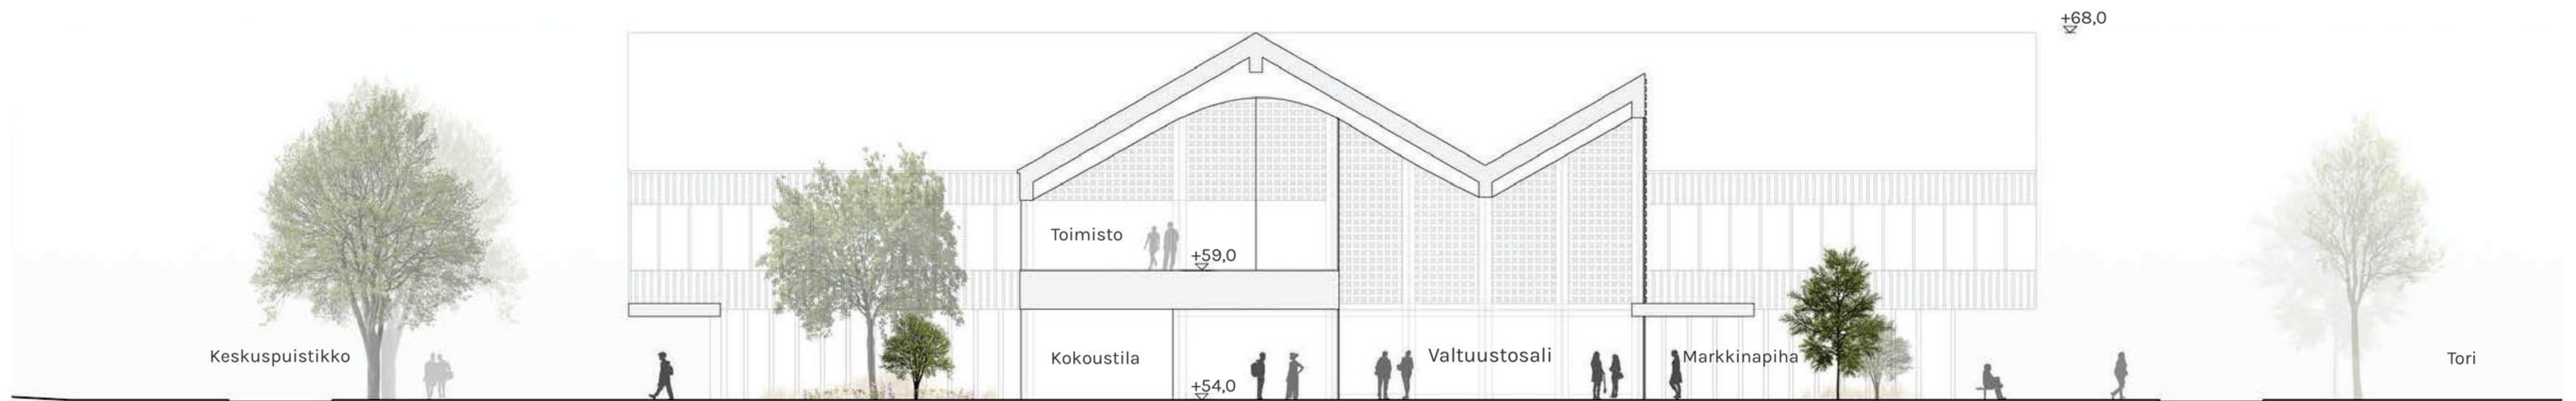

LEIKKAUS VALTUUSTOSALIN KOHDALTA 1:250

Julkisivumateriaalit

1. Tummaksi käsitelty puu
2. Luonnonsävyinen, suojakäsitelty puu
3. Lasi
4. Konesaumattu sinkki
5. Kasviköynnökset



JULKISIVU ITÄÄN 1:250



