

"YHDESSÄ"




Näkymä ilmastä

Kurikkatalon yleinen arkkitehtuurikilpailu


"YHDESSÄ"



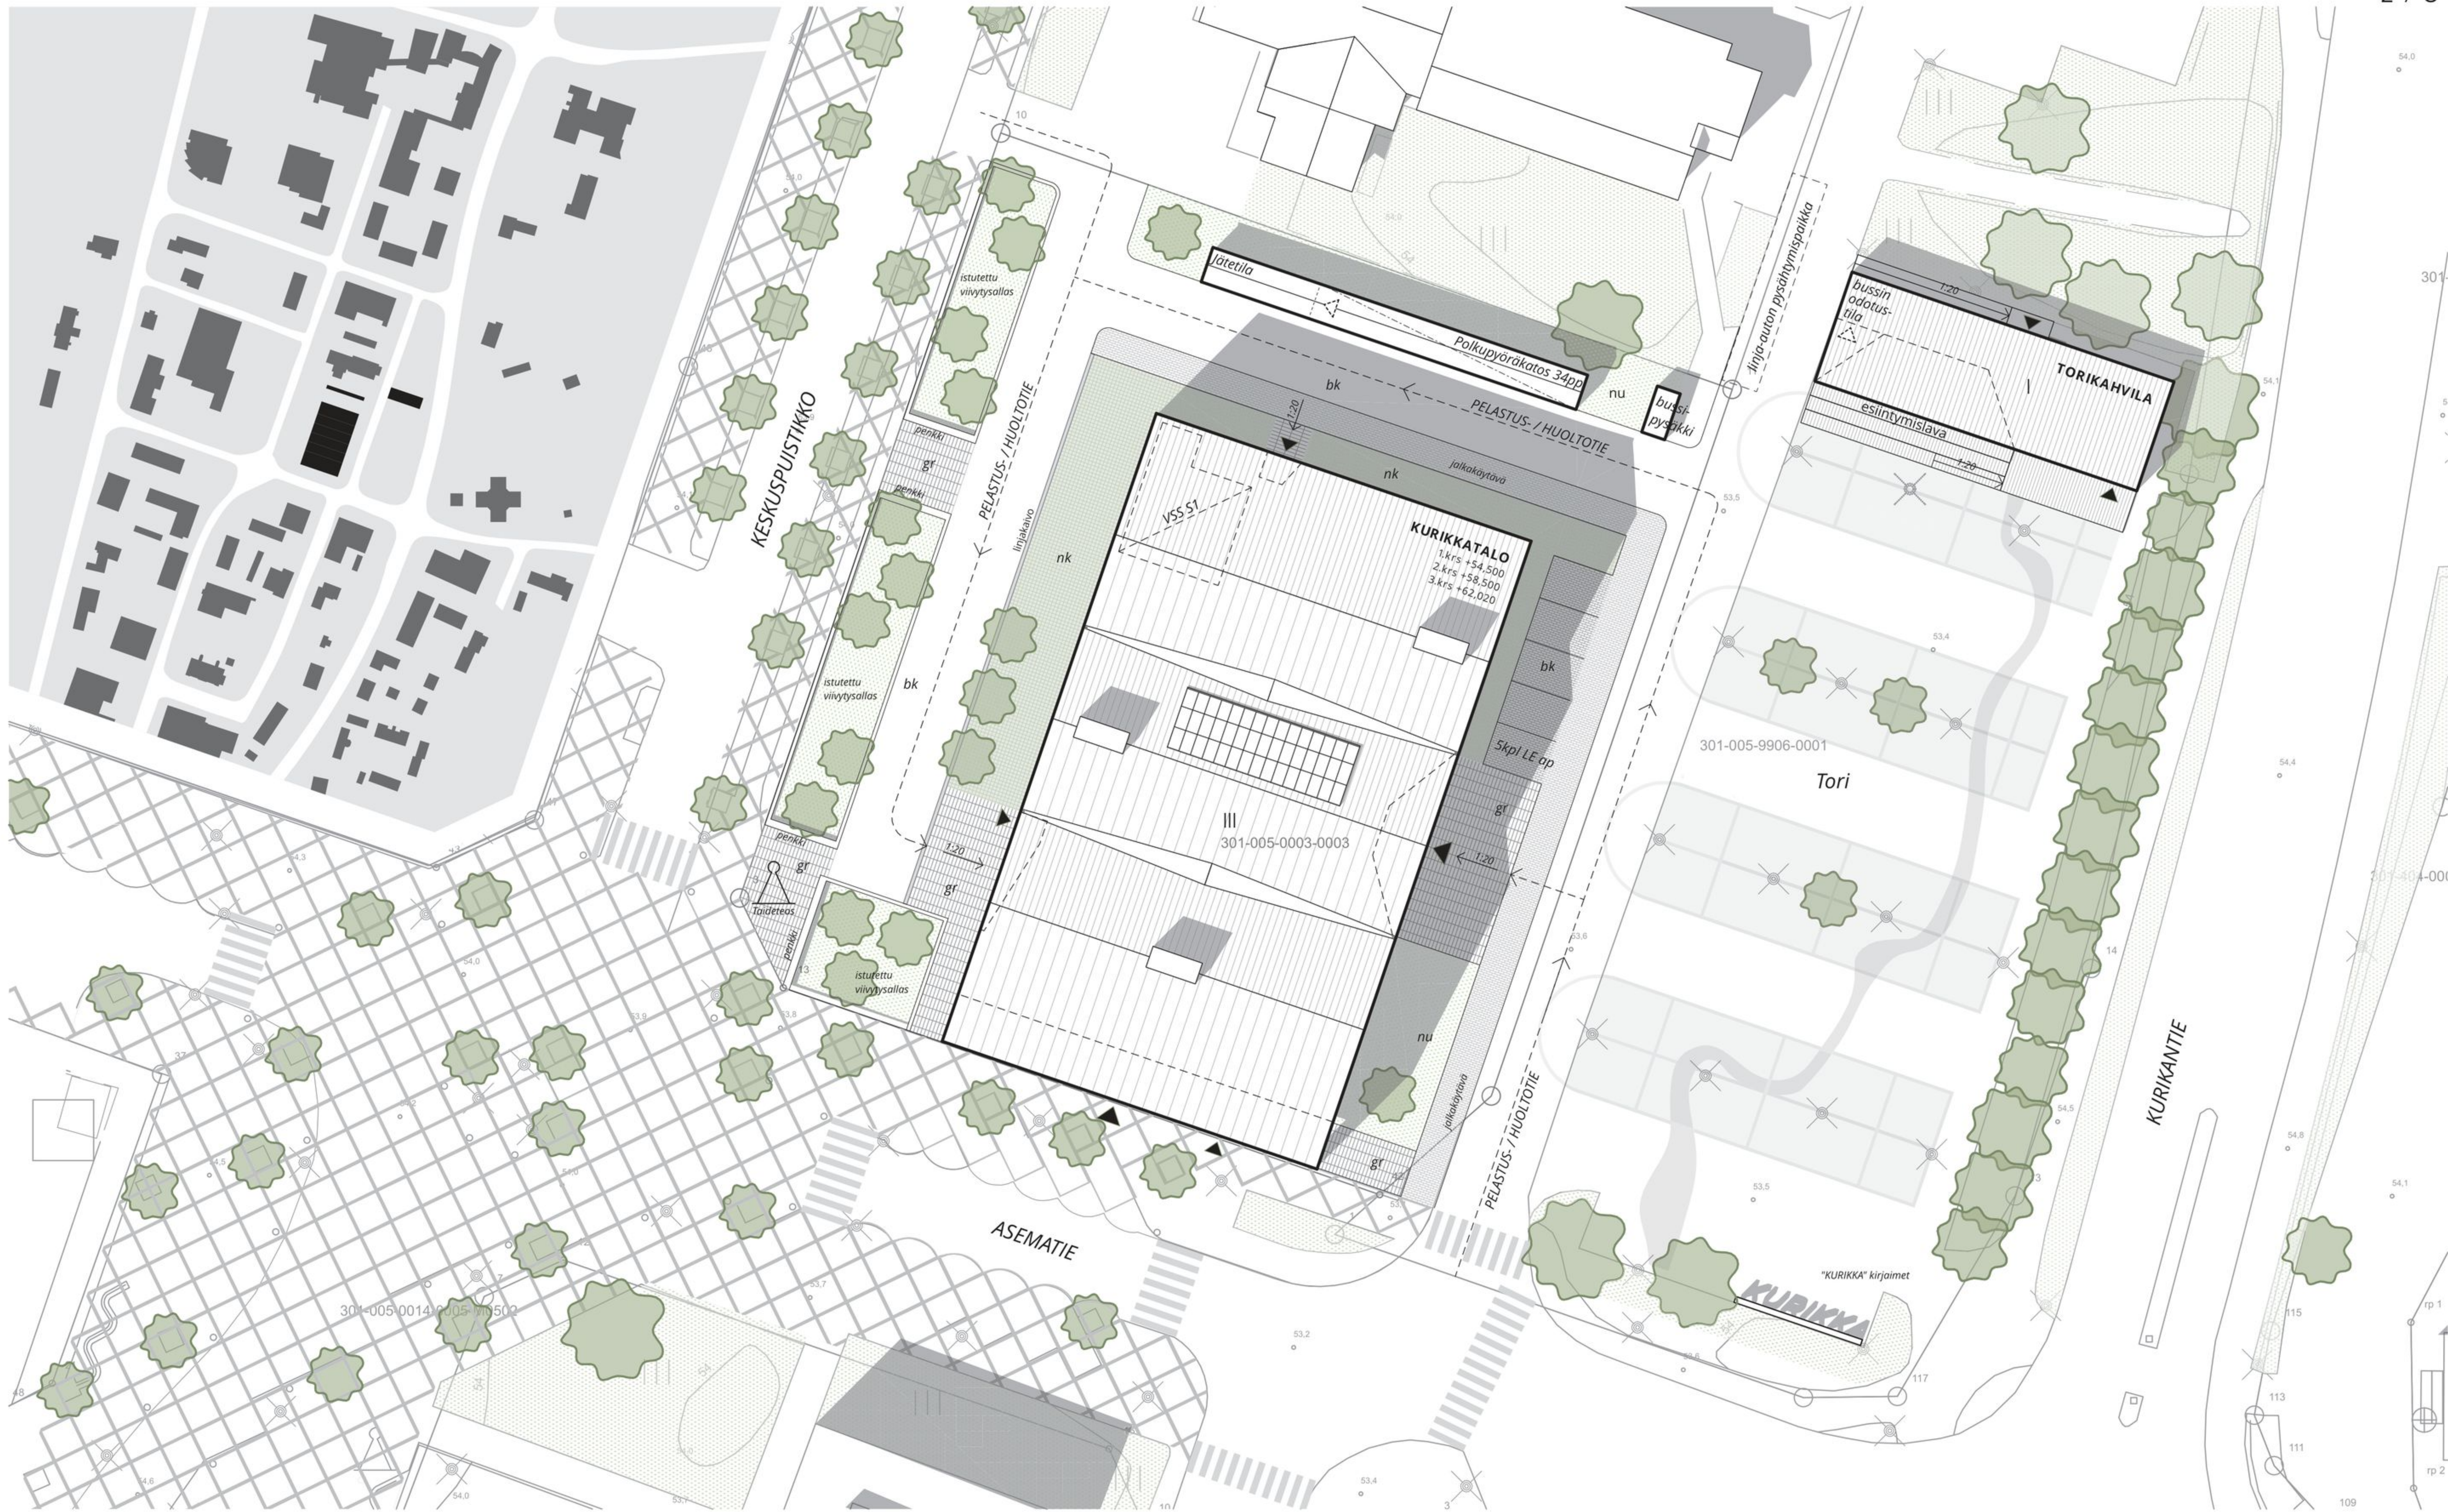


Asemapiirustus 1: 500 ja rakeisuuskaavio 1: 5000

Kurikkatalon yleinen arkkitehtuurikilpailu

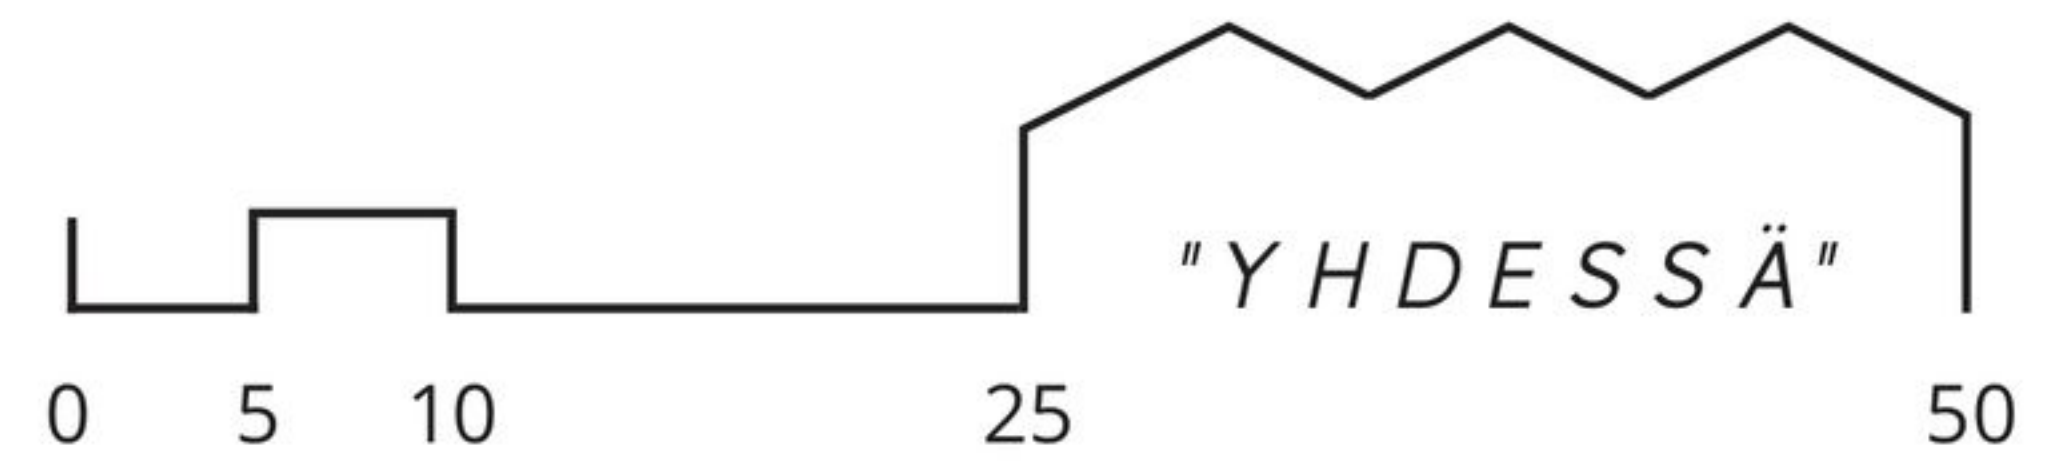



1. Konesaumattu kattopelti, esipatinoitu kupari
2. Aurinkokatto, kattoon liimatut paneelit
3. Kupari
4. Ulkovuorauspaneeli, maalattu, sävy vaalea okra
5. Ulkovuorauspaneeli, kuultokäsitelty, sävy seetri
6. Liimapuu, kuultokäsitelty kuusi, kirkas
7. Höylätty puu, kuultokäsitelty kuusi, kirkas
8. Lasikatto
9. Lasi
10. Graniitti, vaalea
11. Betoni

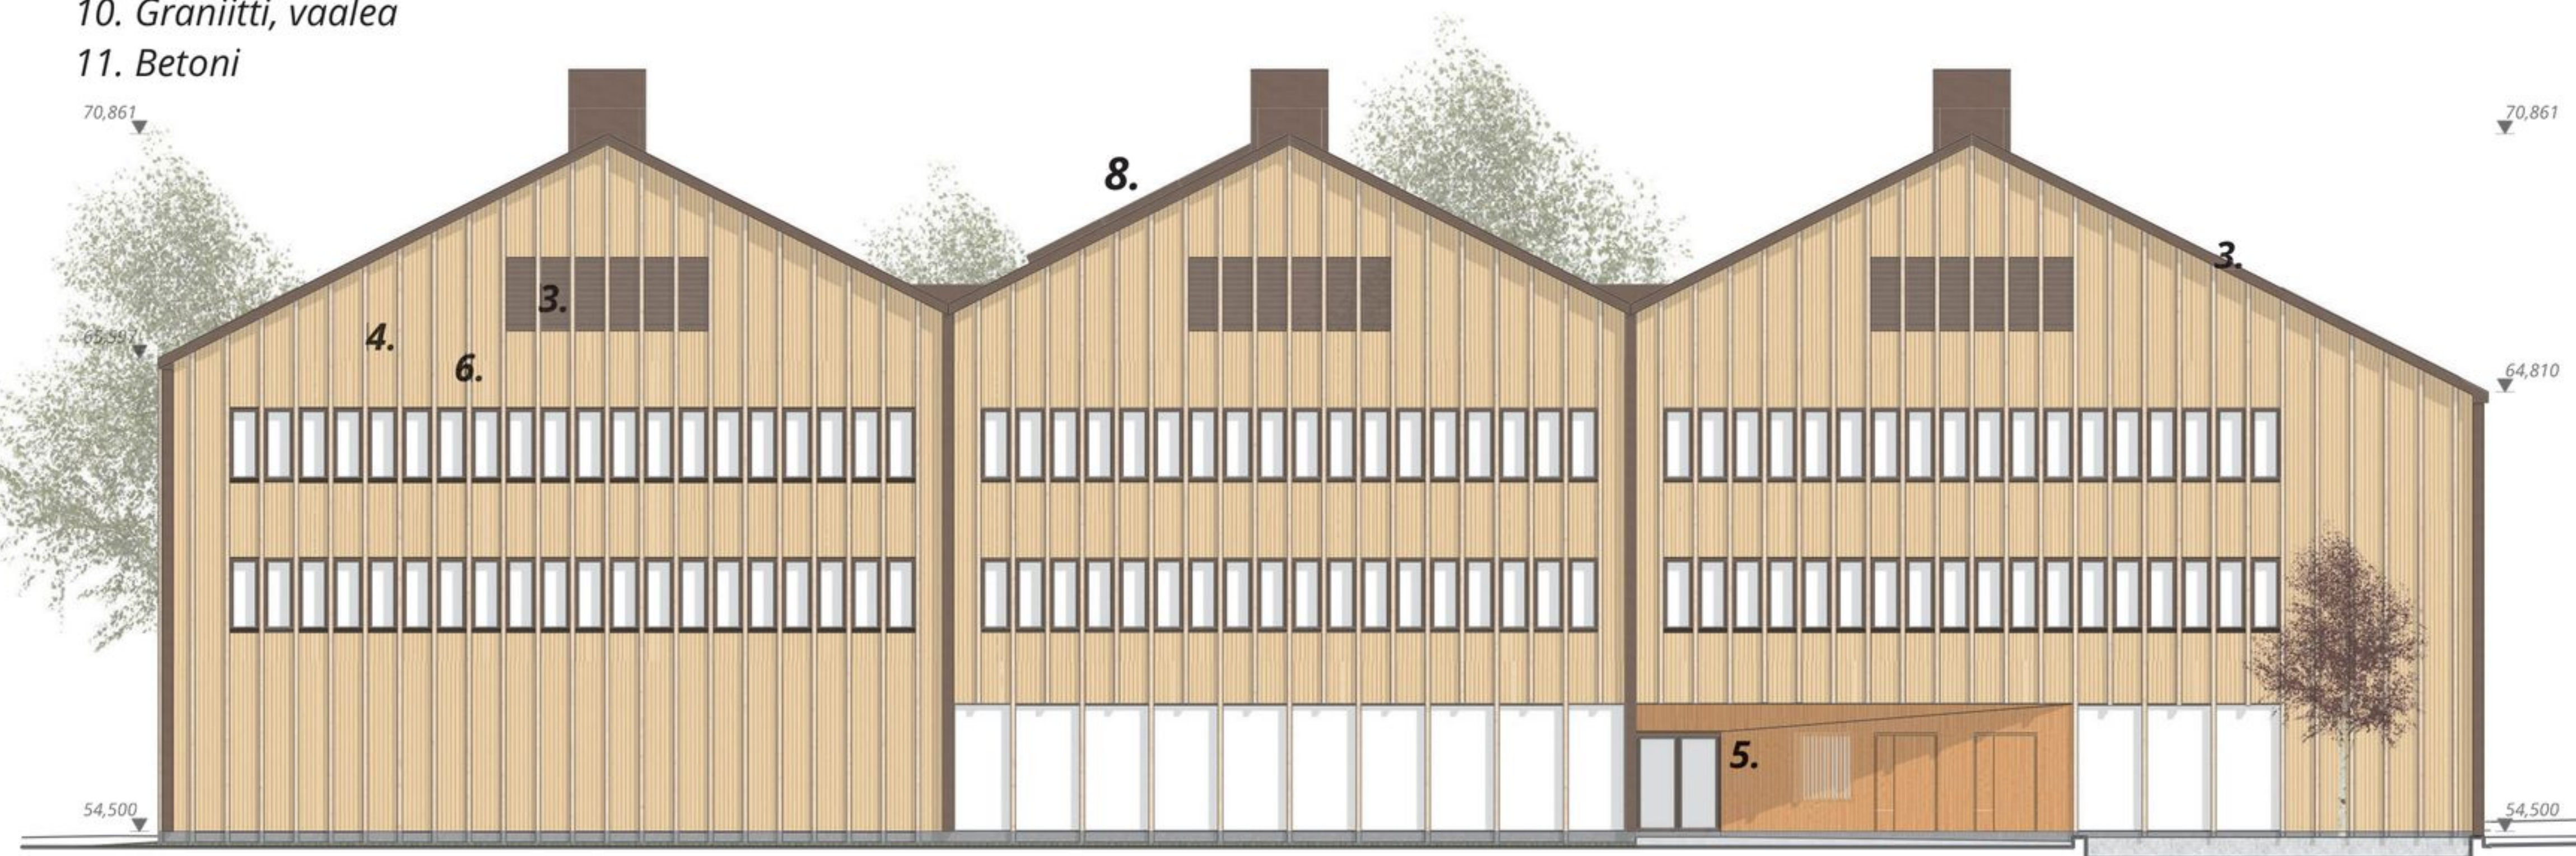


Länteen



Pohjoiseen




Etelään

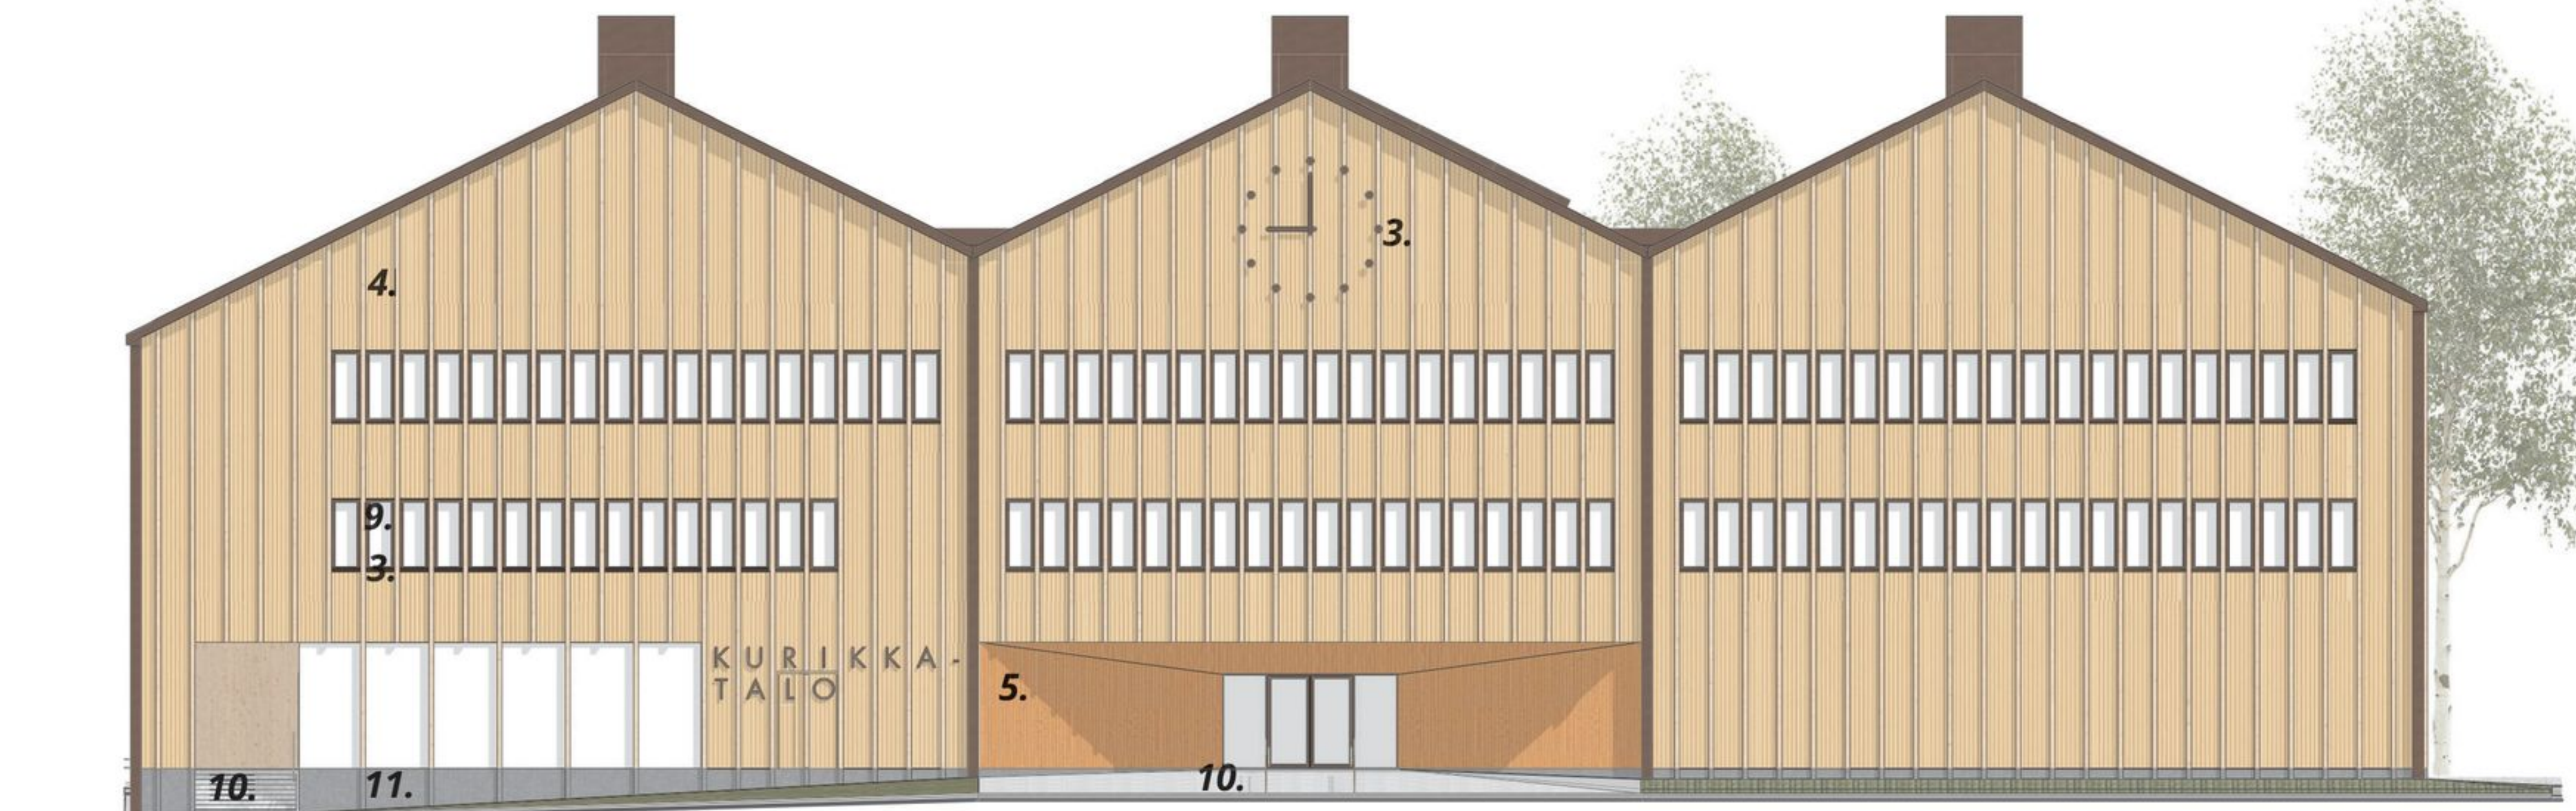

Itään

Julkisivut 1: 250

Kurikkatalon yleinen arkkitehtuurikilpailu

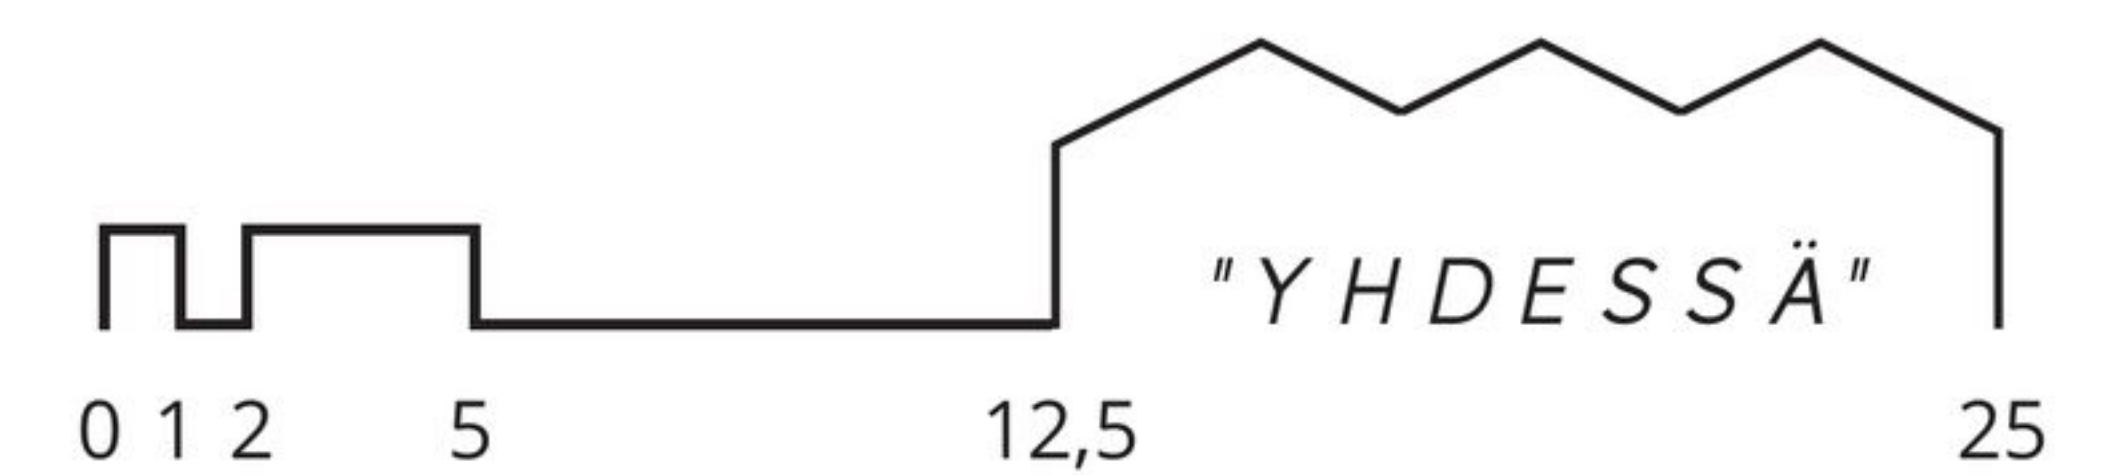





Näkymä Asematieltä

Kurikkatalon yleinen arkkitehtuurikiipailu

"YHDESSÄ"





Näkymä aulasta

Kurikkatalon yleinen arkkitehtuurikilpailu