

CANYON

Kurikkatalon yleinen arkkitehtuurikilpailu



Julkisivu etelään

1:250


Julkisivun materiaalimerkintöjen selitykset sivulla 8.




Havainnekuva



Ilmakuvaistus

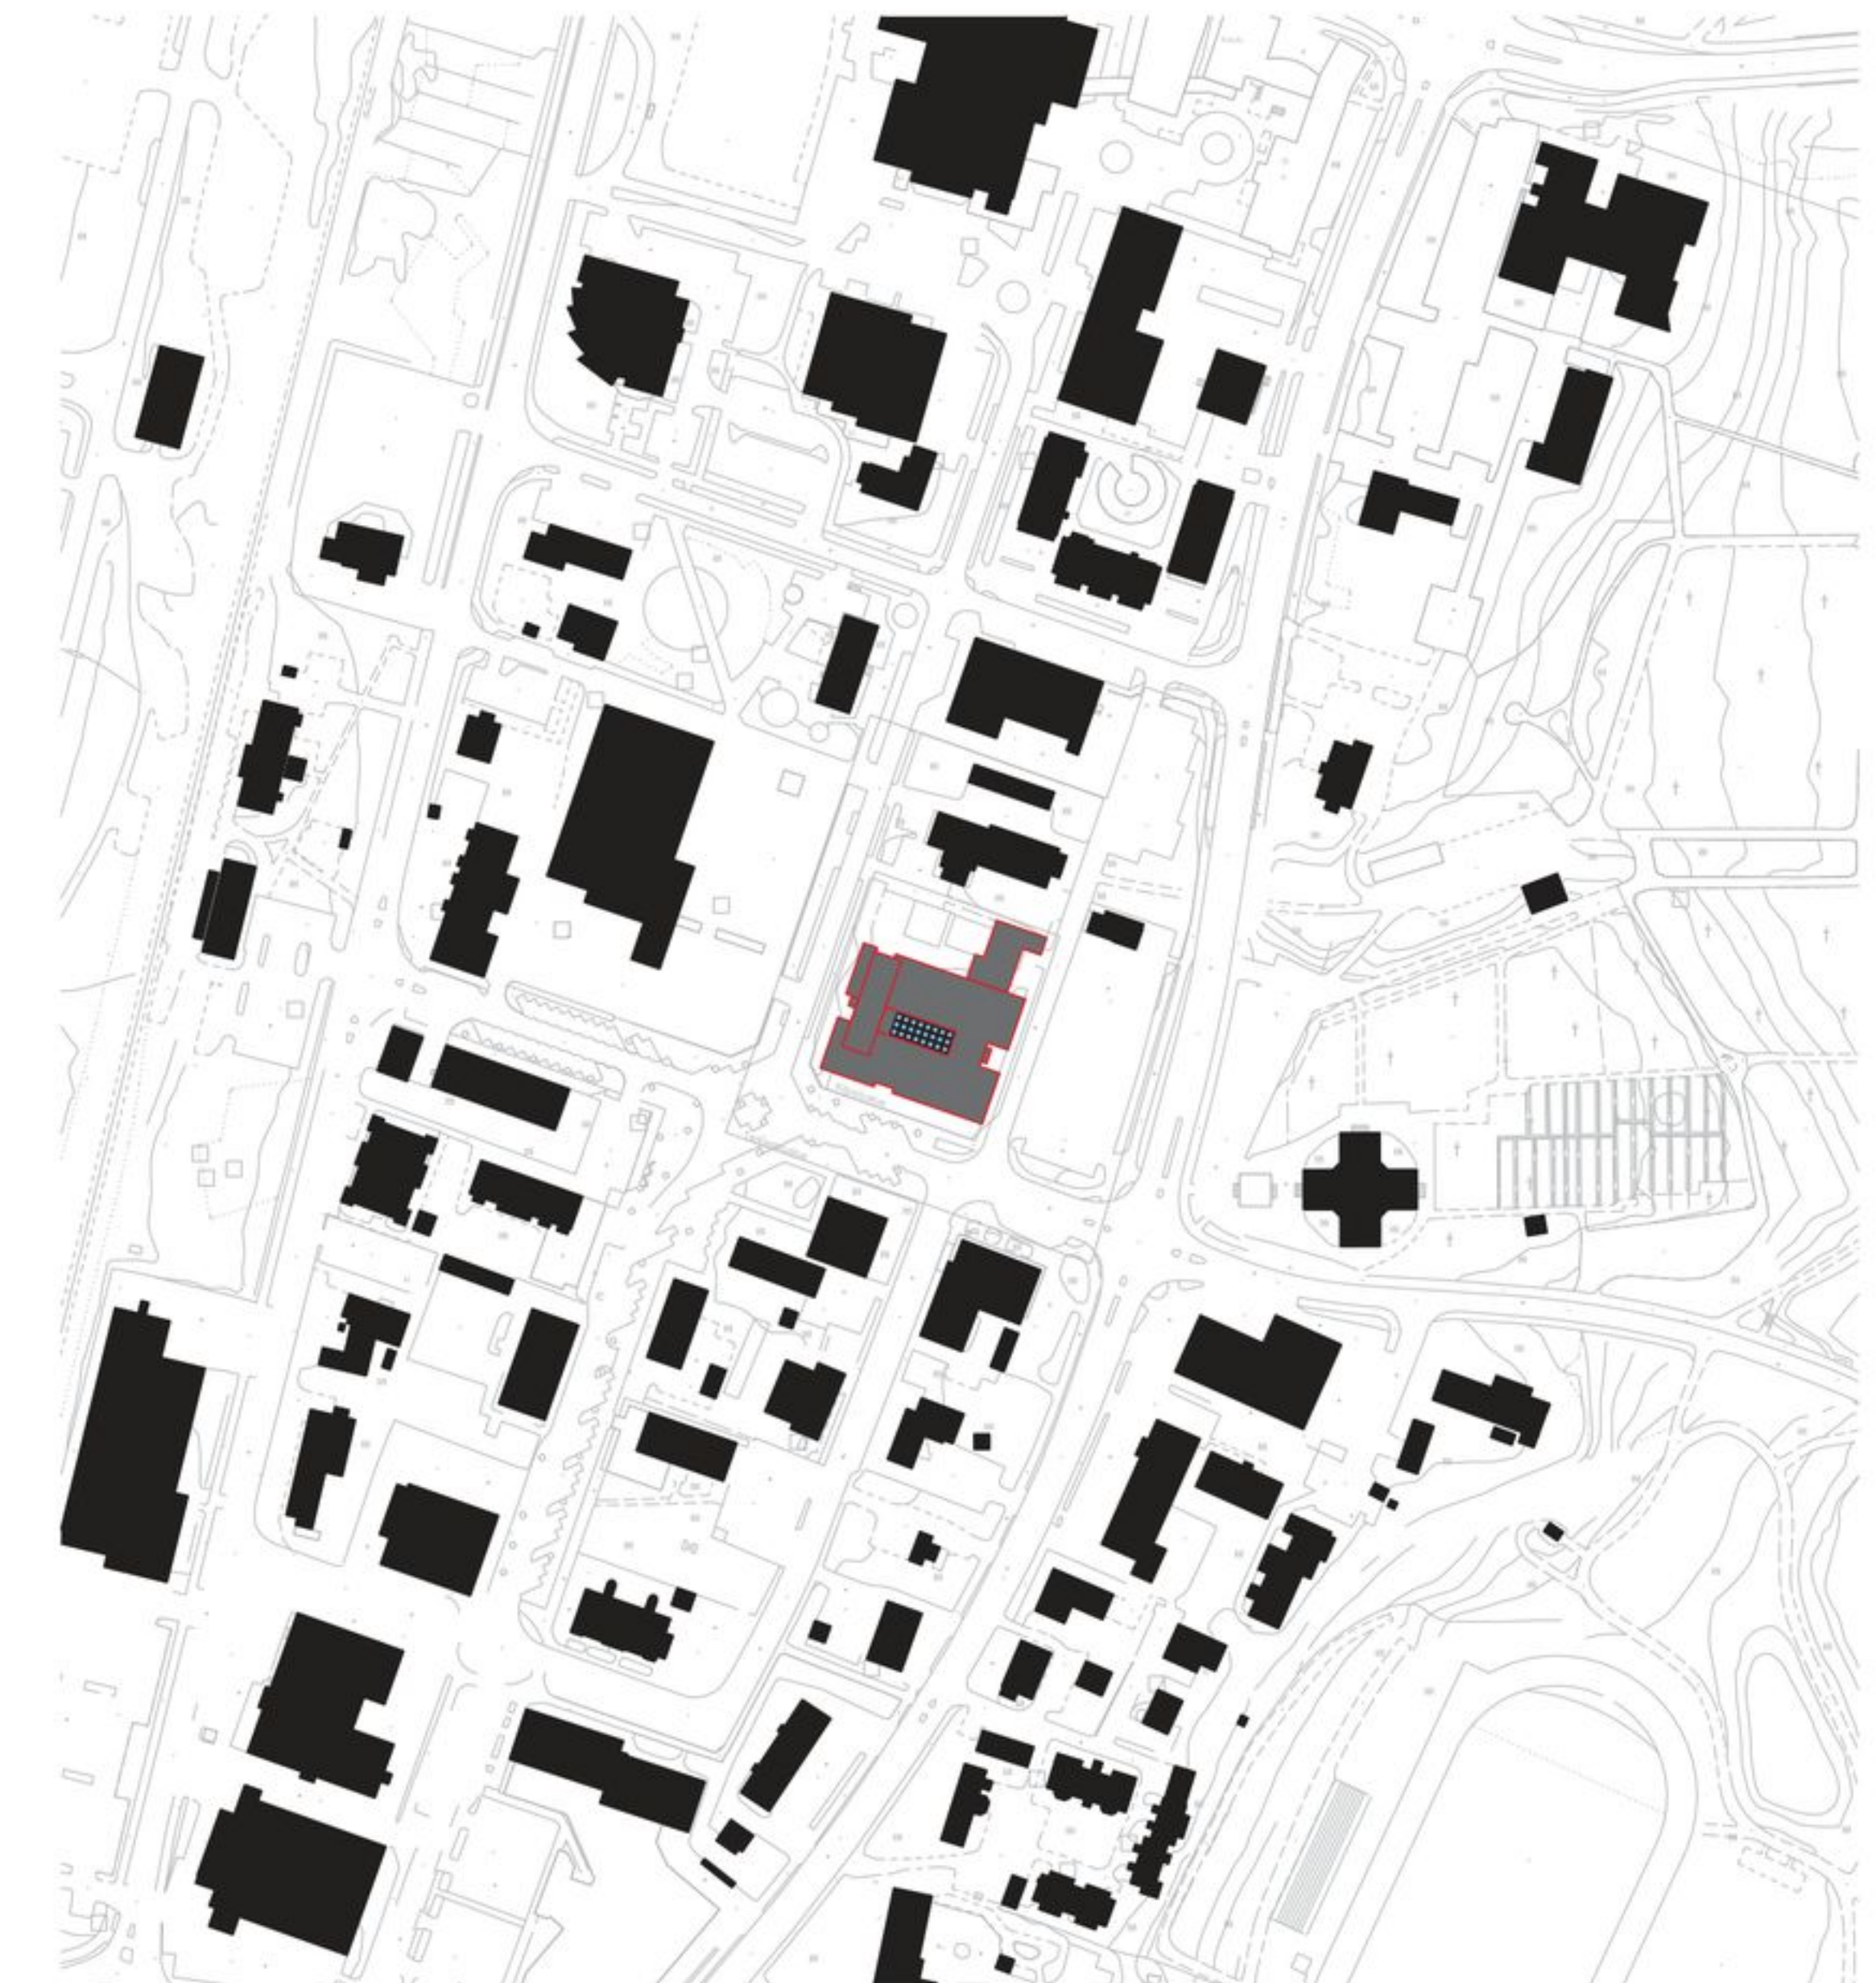

Kaupunkirakeisuus 1:5000

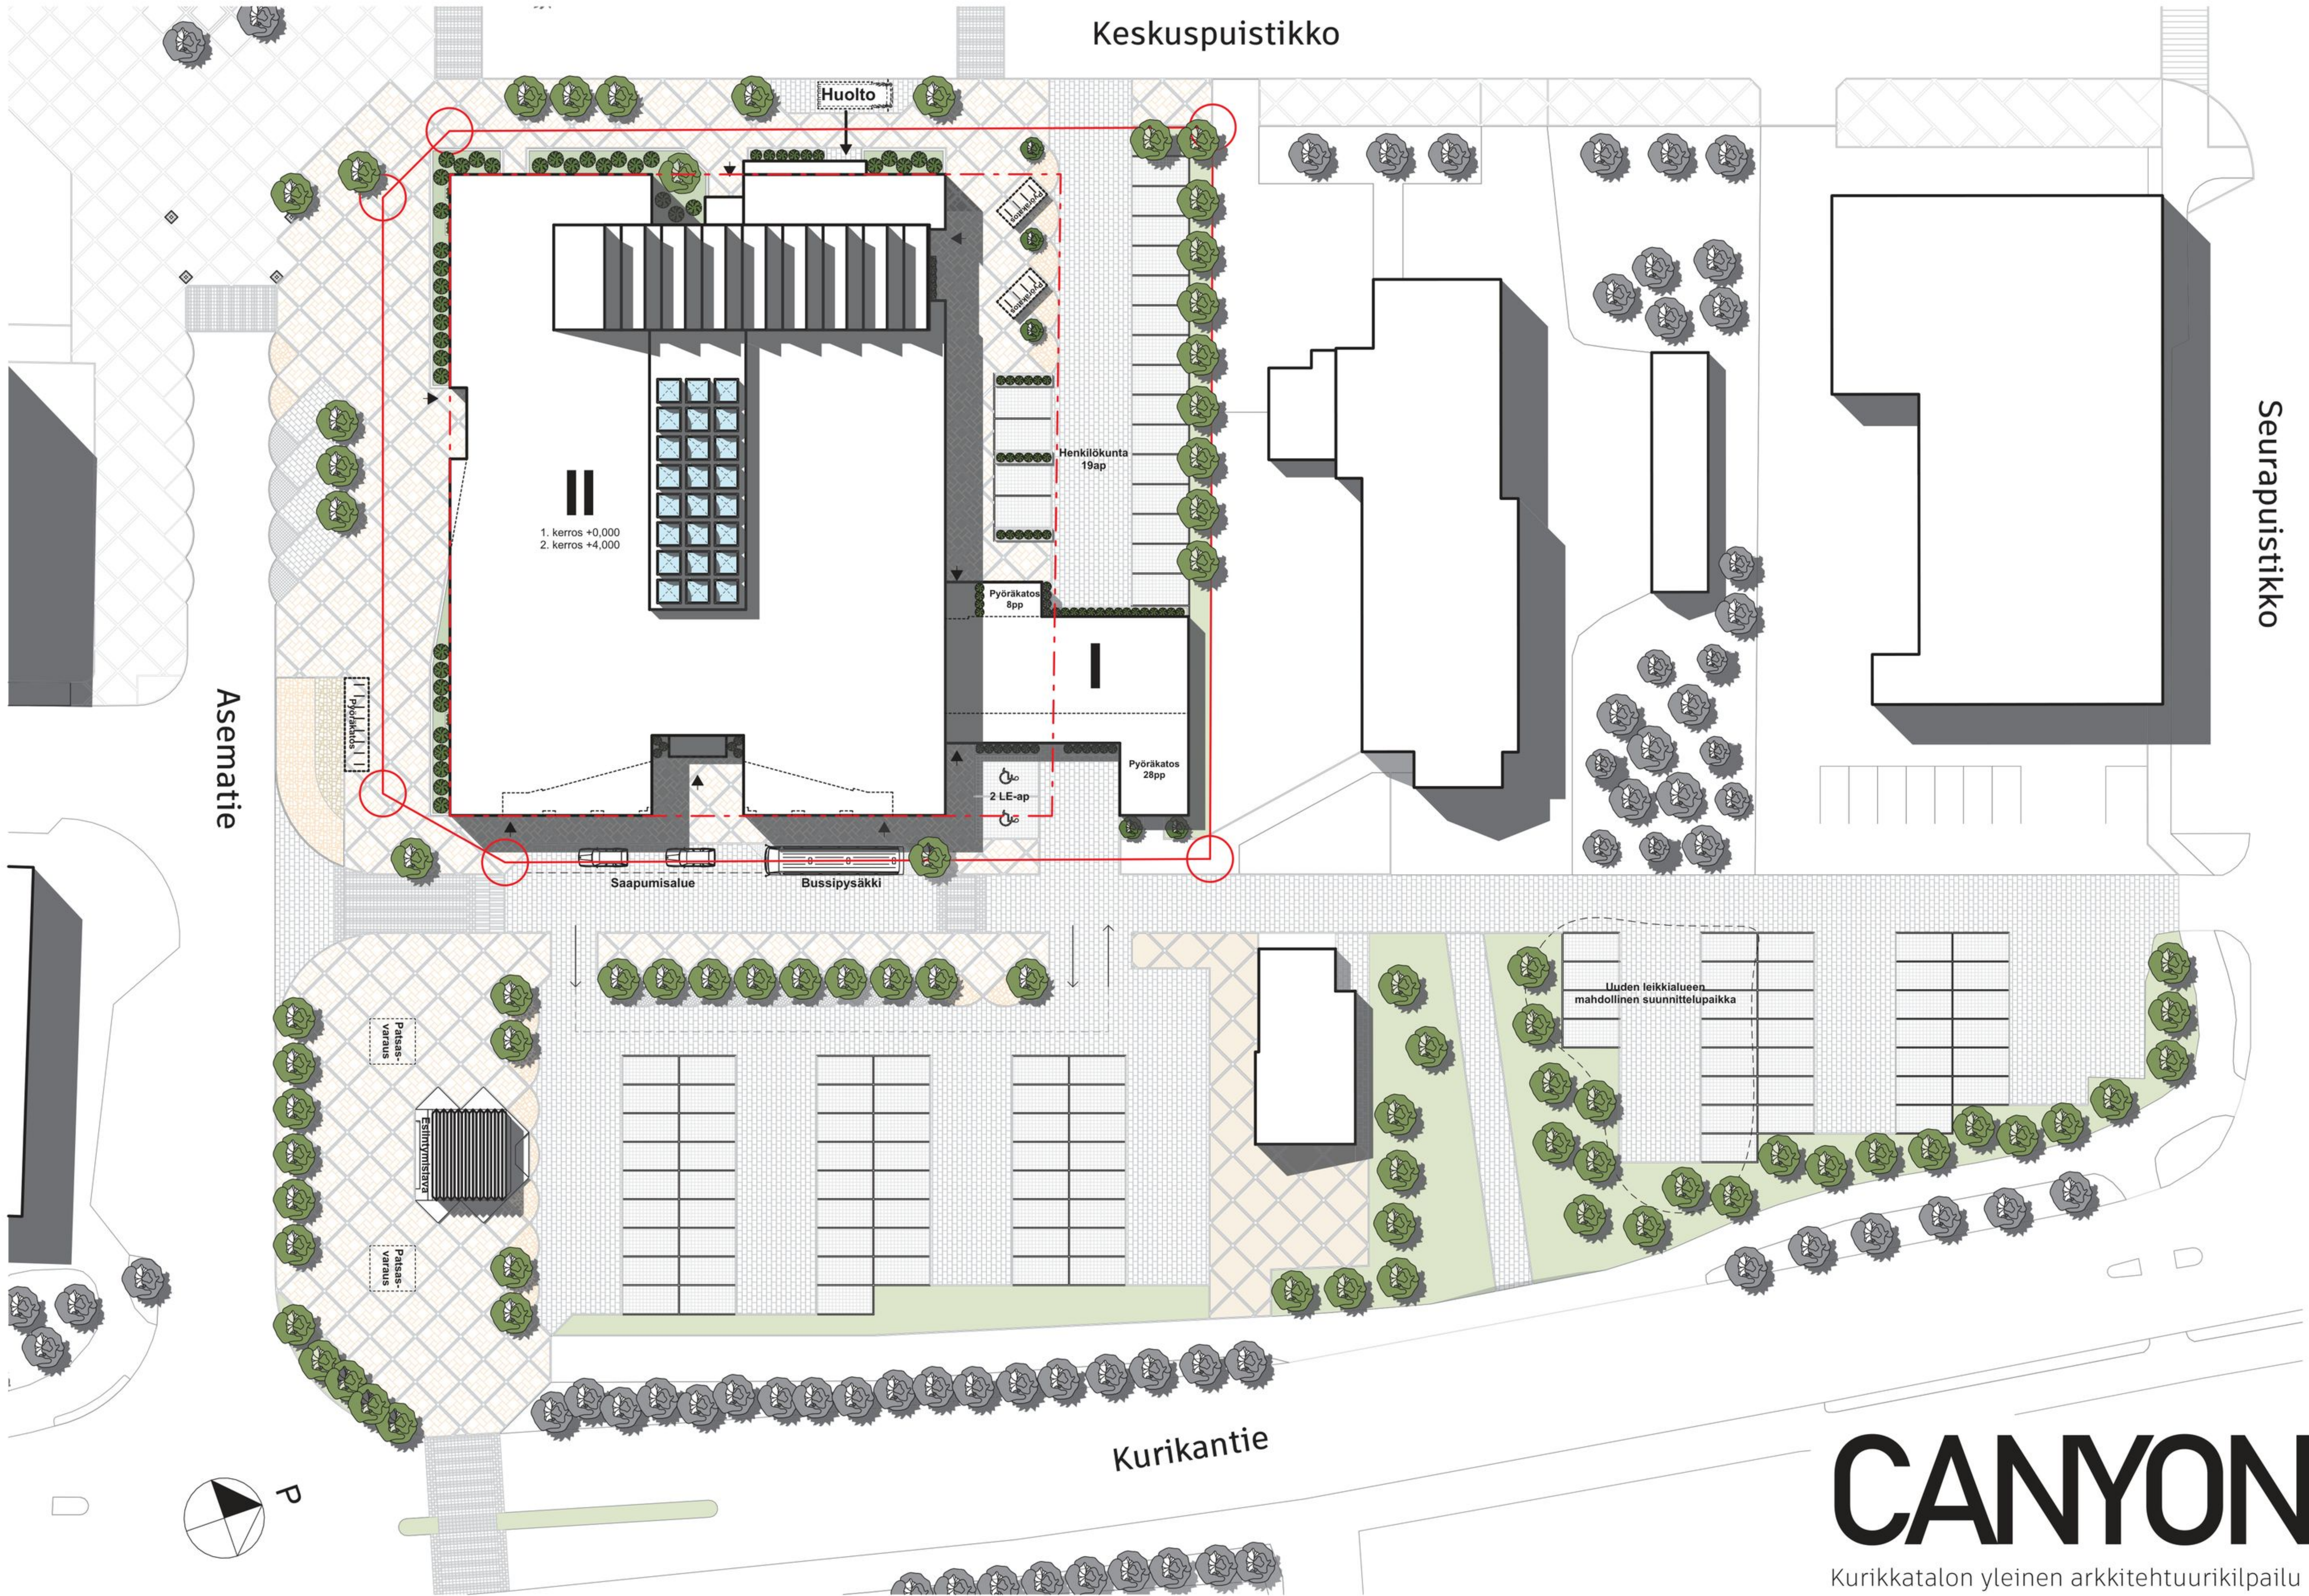

Keskuspuistikko

Huolto

1. kerros +0,000
2. kerros +4,000

Henkilökunta
19ap

Pyöräkatos
8pp

Pyöräkatos
28pp

2 LE-ap

Saapumisalue

Bussipysäkki

Asematie



Seurapuistikko

Uuden leikkialueen
mahdollinen suunnittelu paikka

Kurikantie

CANYON

Kurikkatalon yleinen arkkitehtuurikilpailu

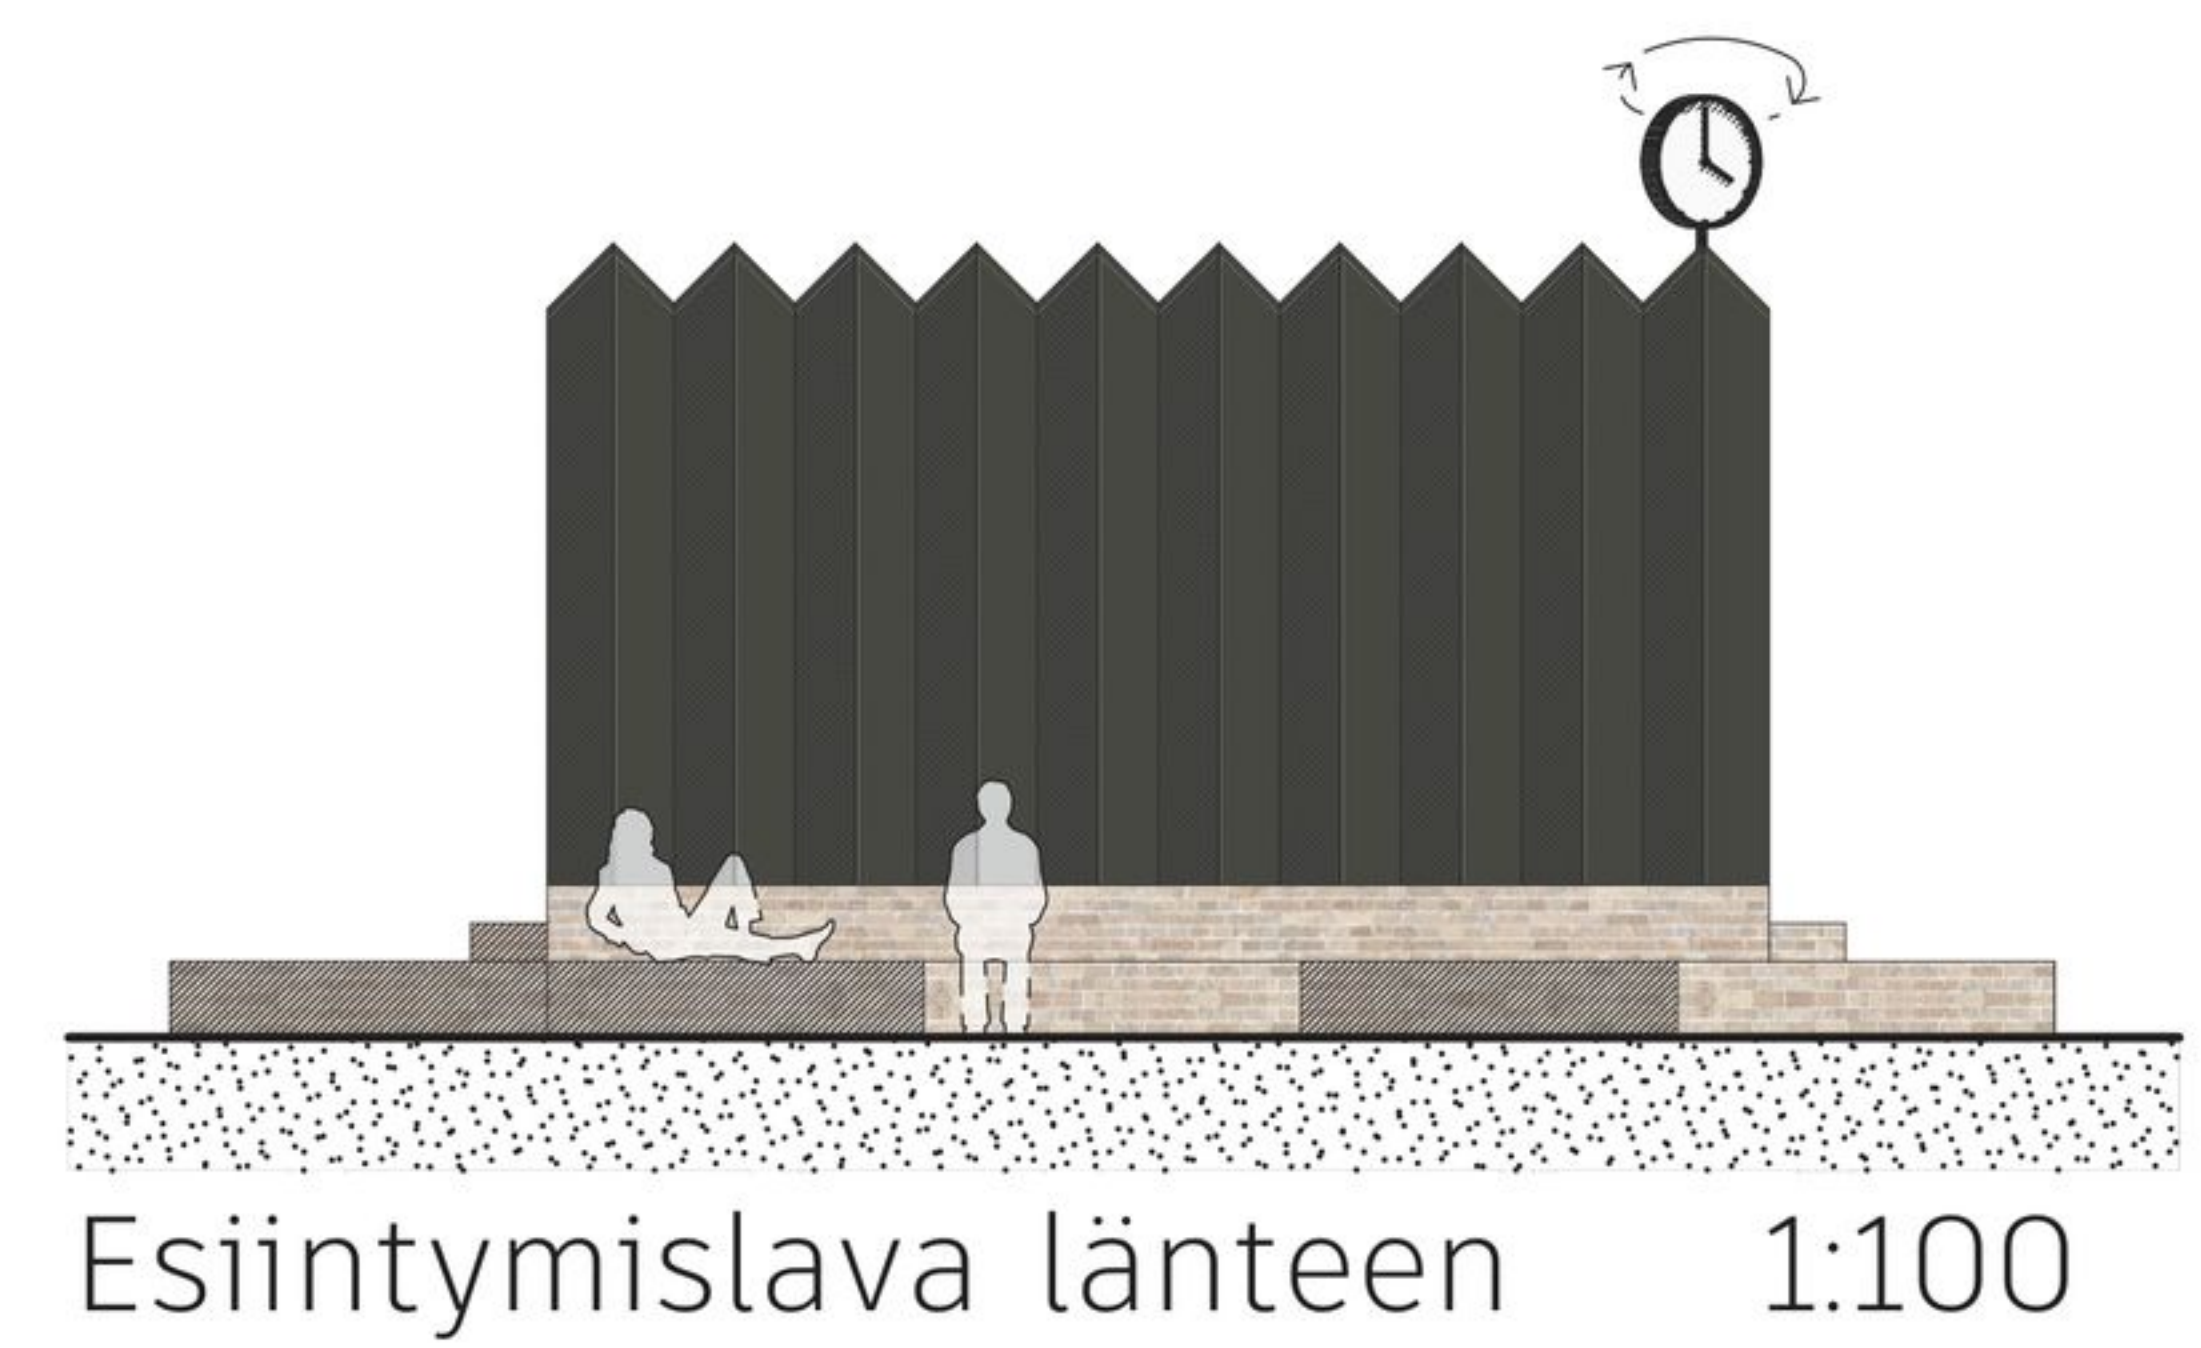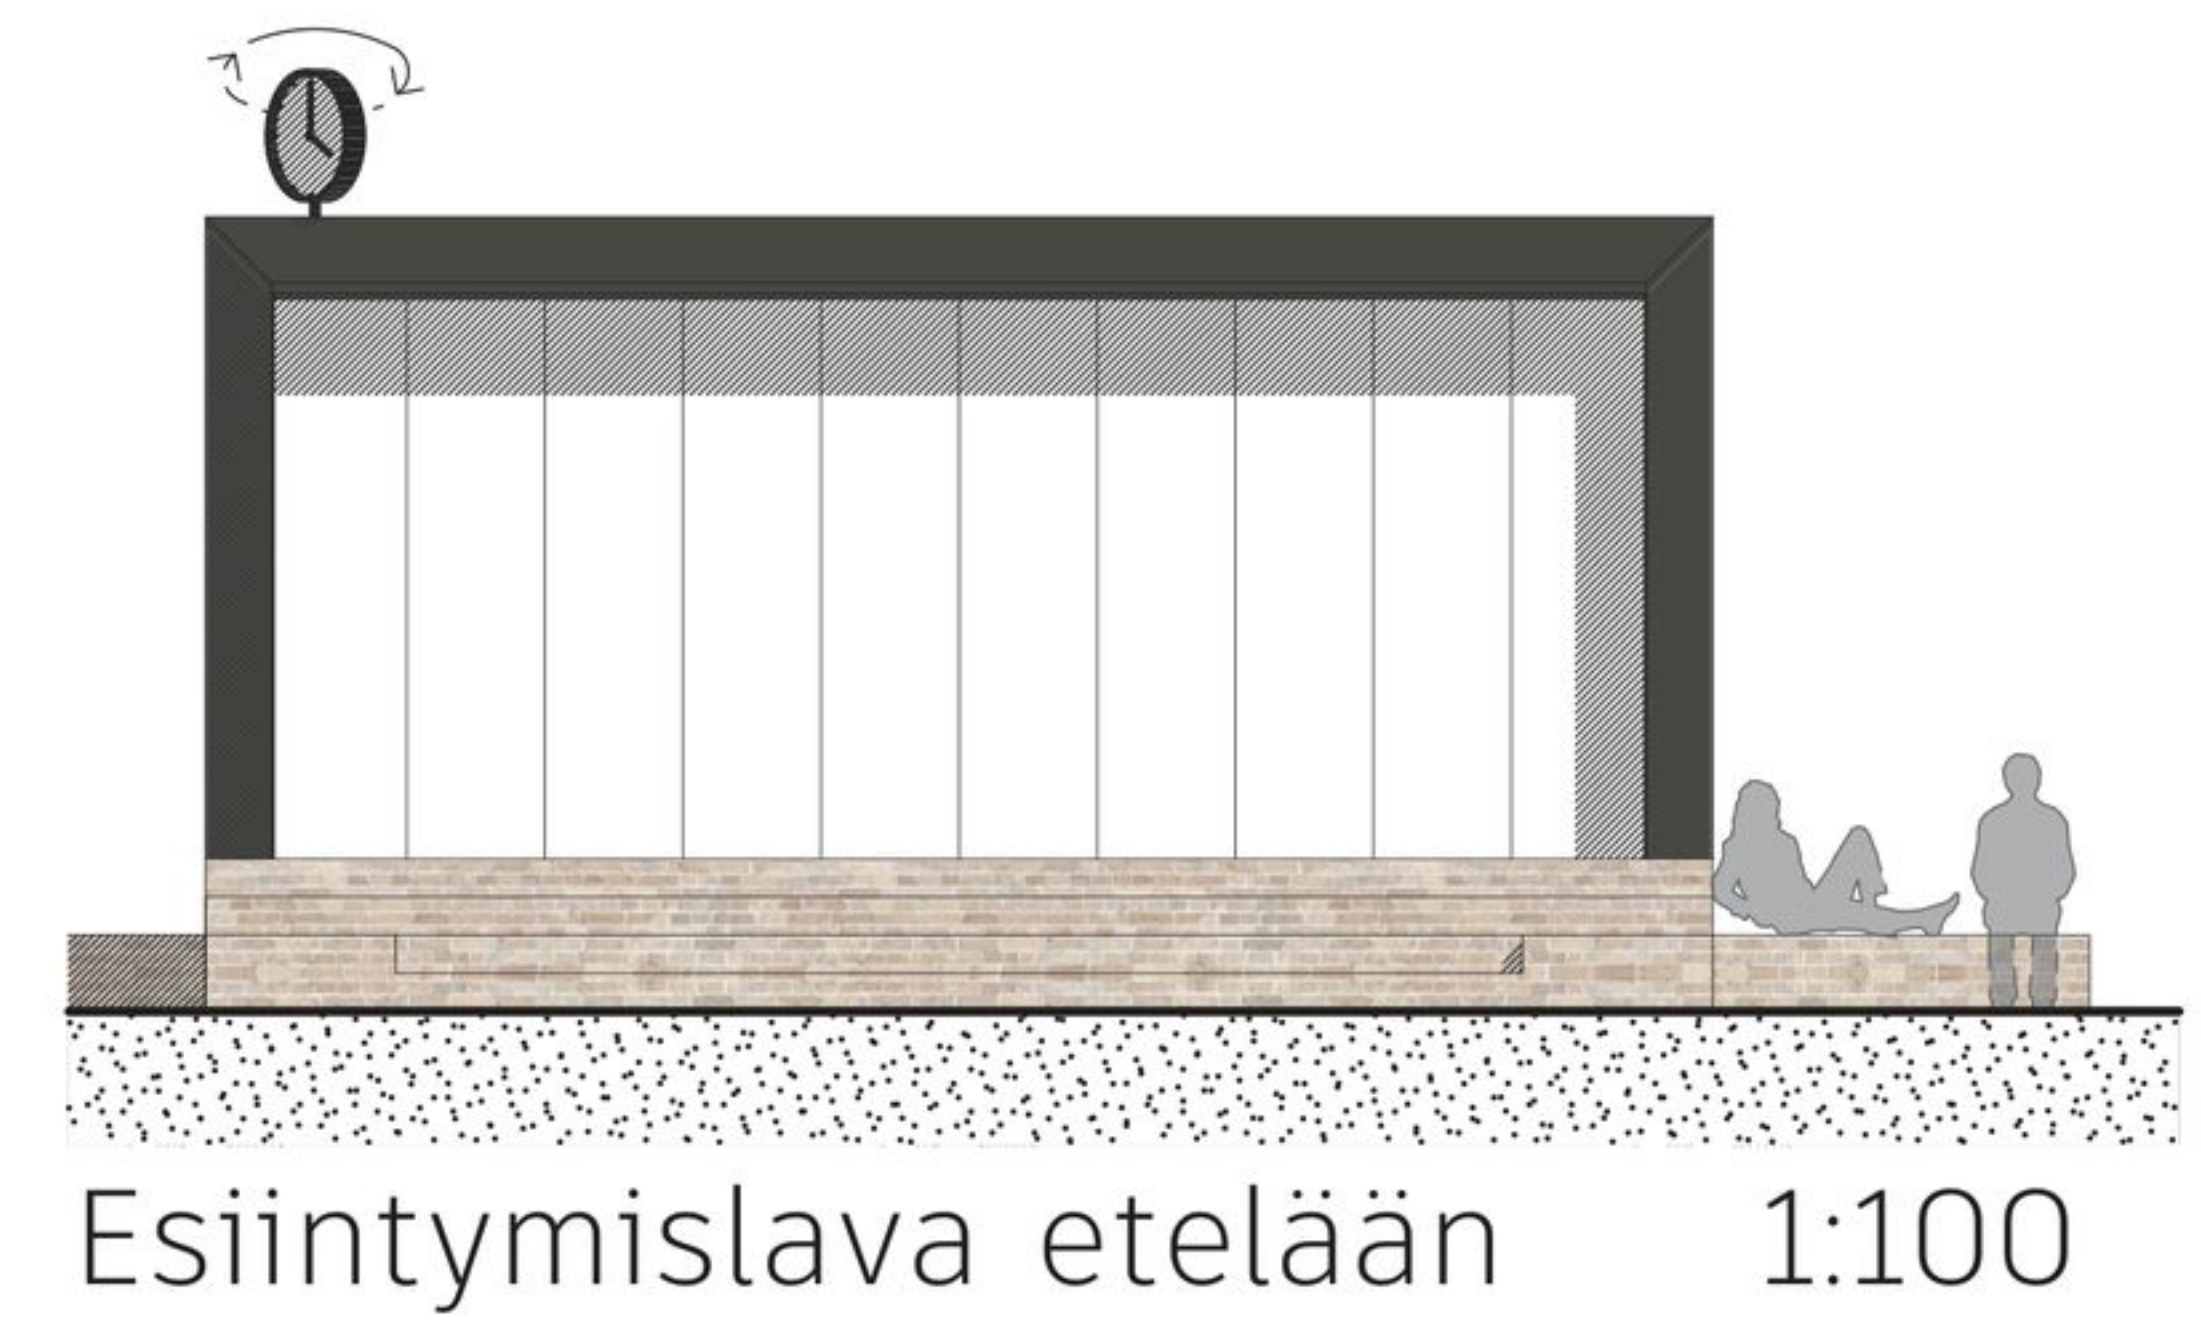

CANYON

Kurikkatalon yleinen arkkitehtuurikilpailu



Leikkaus B-B 1:250




Havainnekuva pääaulasta

CANYON

Kurikkatalon yleinen arkkitehtuurikilpailu

Leikkaus A-A 1:250

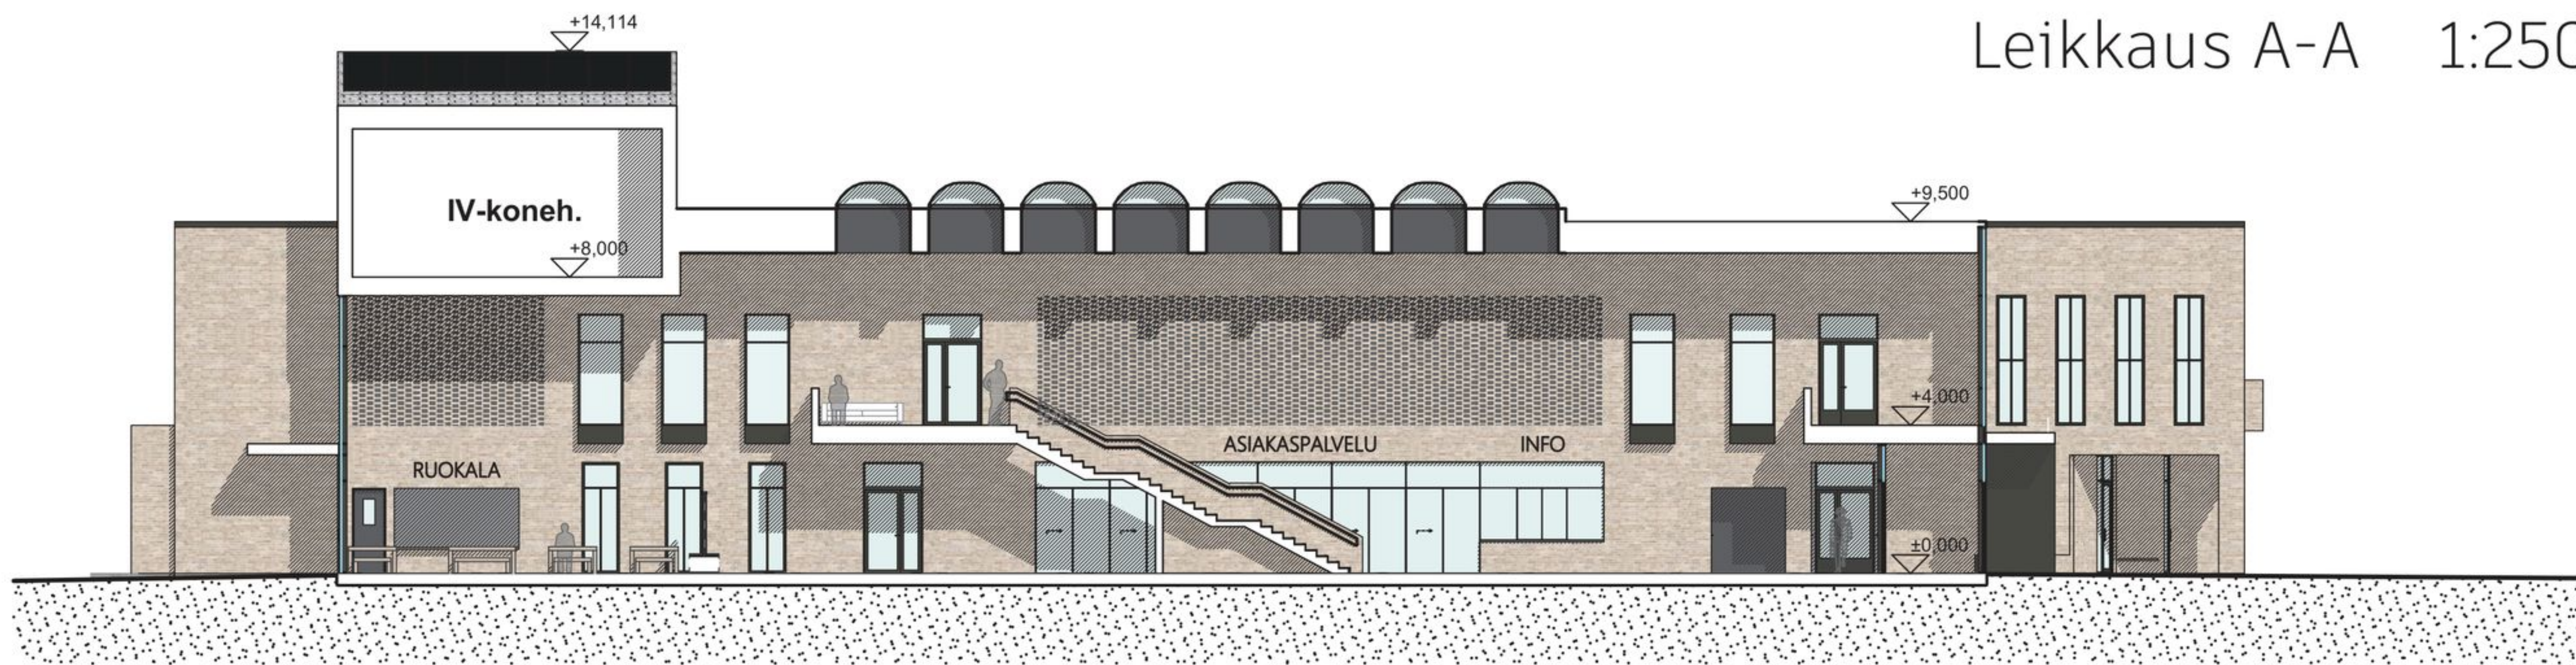


Havainnekuva pääaulasta

CANYON

Kurikkatalon yleinen arkkitehtuurikilpailu



Havainnekuva ulkoa

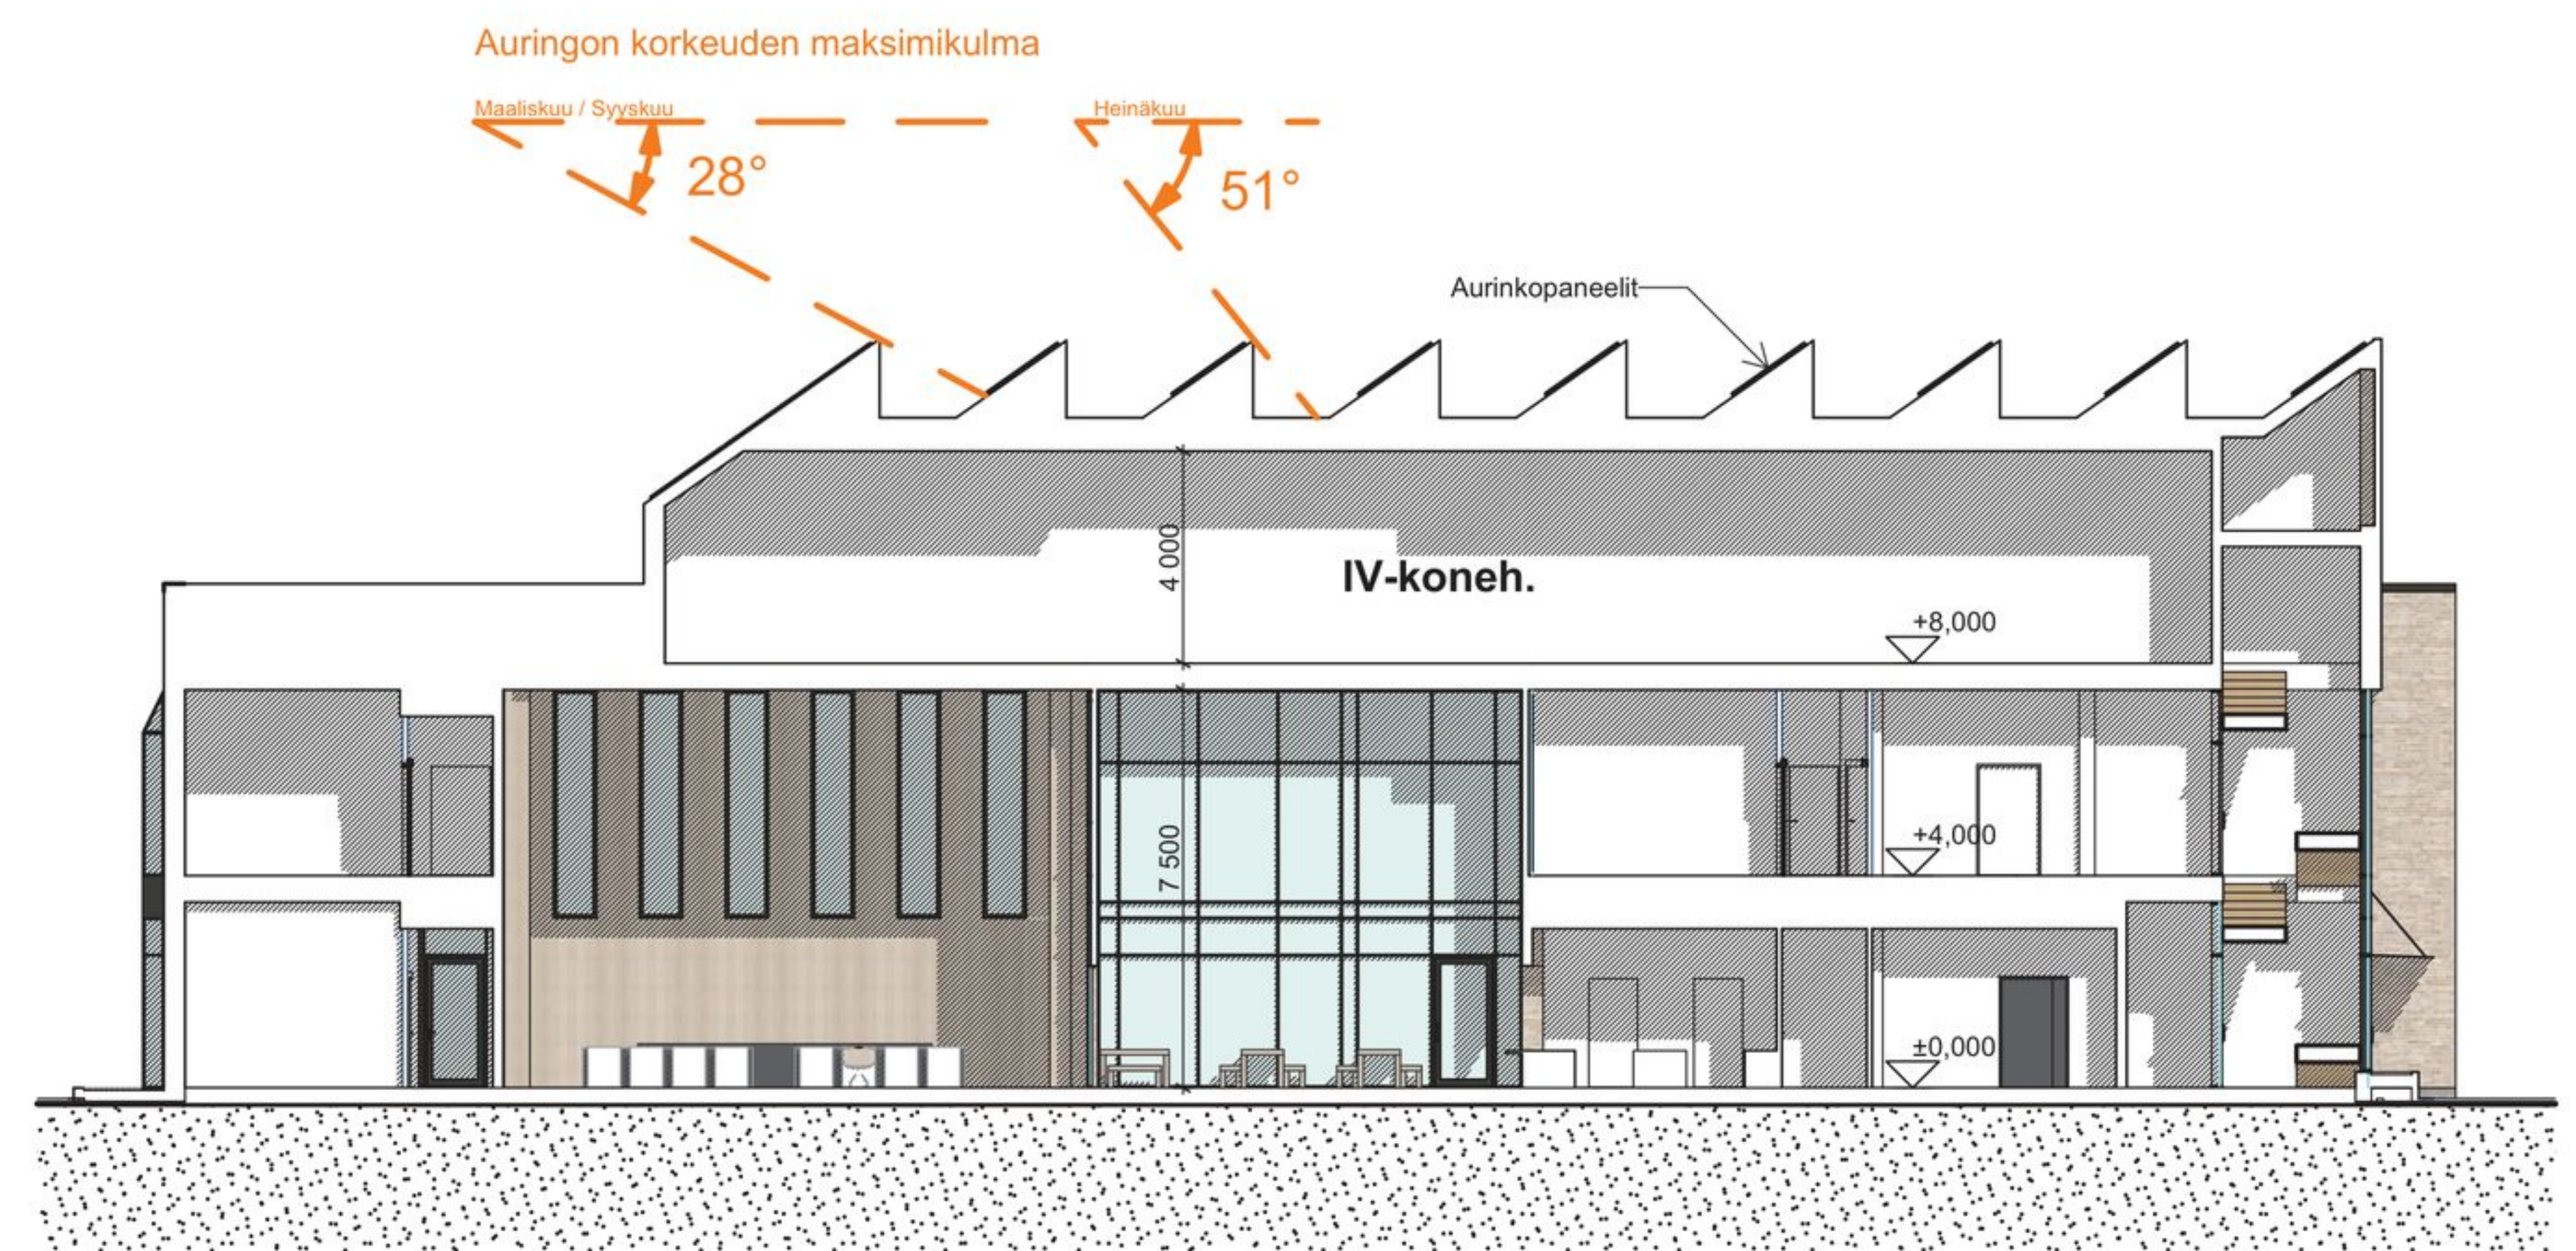

Leikkaus D-D

1:250

CANYON

Kurikkatalon yleinen arkkitehtuurikilpailu

Julkisivumateriaalit

1. Sokkeli, betoni
2. Tiiliverhous, esim. Tiileri Nordic Shadow
2. Pellitykset, tummanharmaa
3. Ikkunat ja ovet, tummanharmaa + kirkkaat lasit
4. Bitumihuopakate, tummanharmaa
5. Lasikate
6. Aurinkopaneelit, tummanharmaa kehys
7. Pyöräkatos, tummanharmaa + kirkkaat lasit




Havainnekuva

CANYON

Kurikkatalon yleinen arkkitehtuurikilpailu



Julkisivu itään 1:250

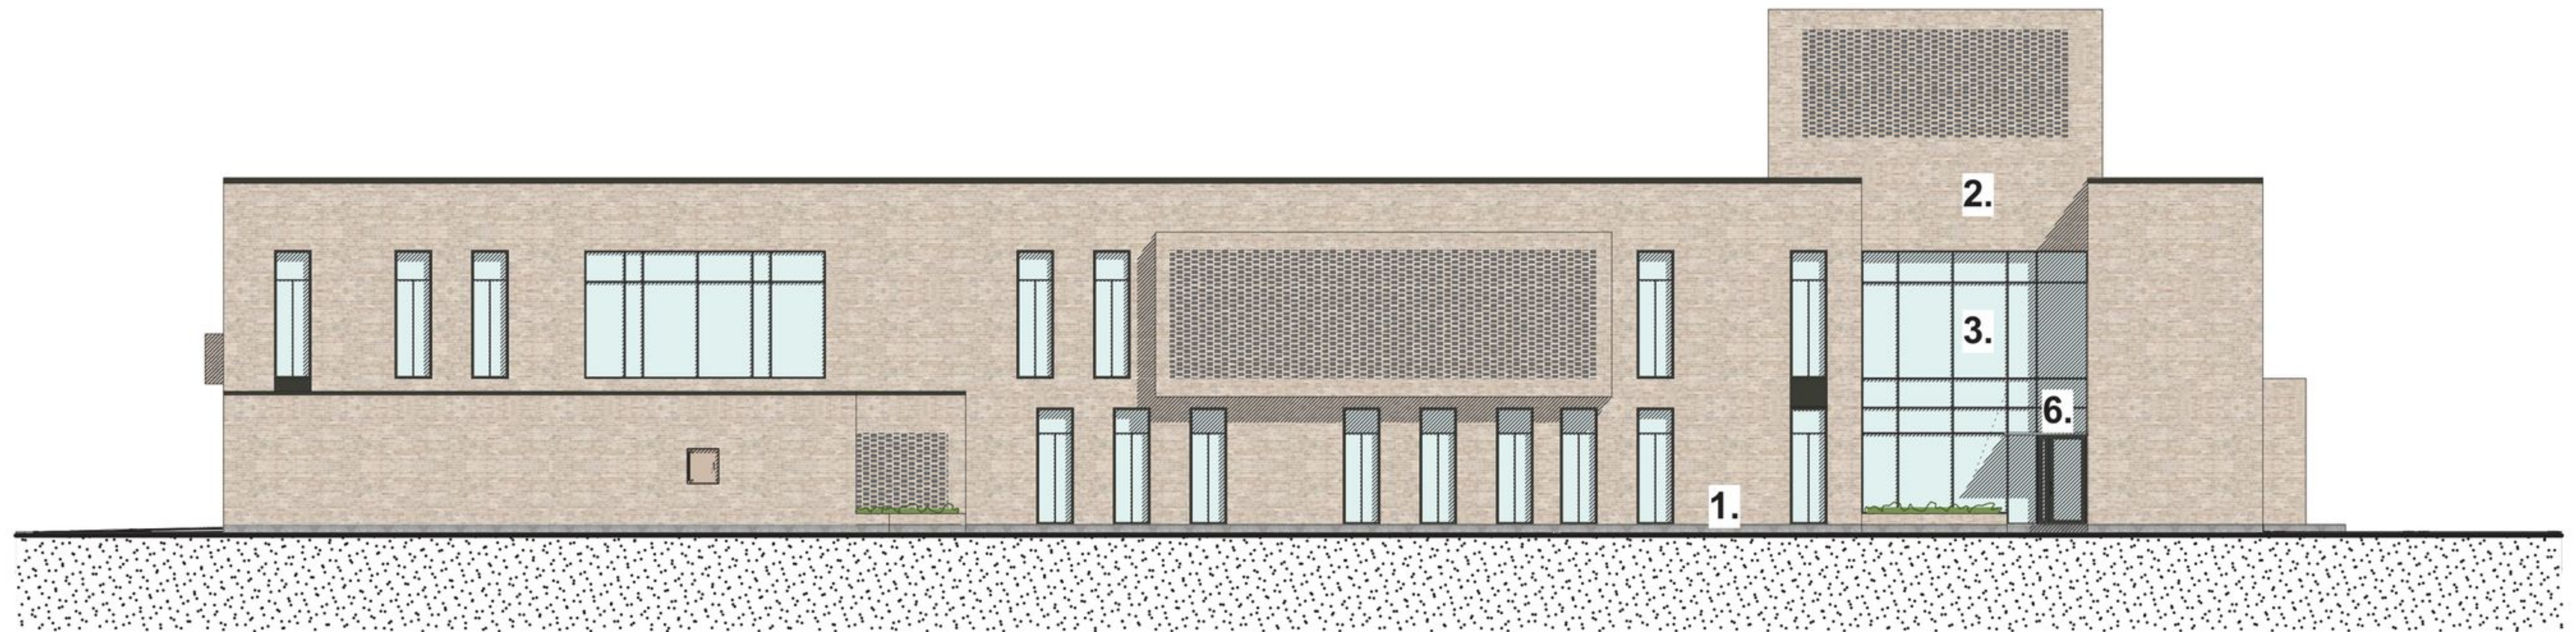

Julkisivu pohjoiseen 1:250



Julkisivu länteen 1:250