


Asemapiirros 1:500

Kurikkatalon yleinen arkkitehtuurikilpailu


JUSSI

Julkisivumateriaalit


1. Paanu, sininen, hopea ja punainen kuultokäsittely
2. Kuusi, harmaantuva
3. Aaltopelti, käsittelemätön sinkki
4. Vedetty verkko, käsittelemätön sinkki
5. Konesaumattu pelti, käsittelemätön sinkki
6. Lasi
7. Opaalilasi

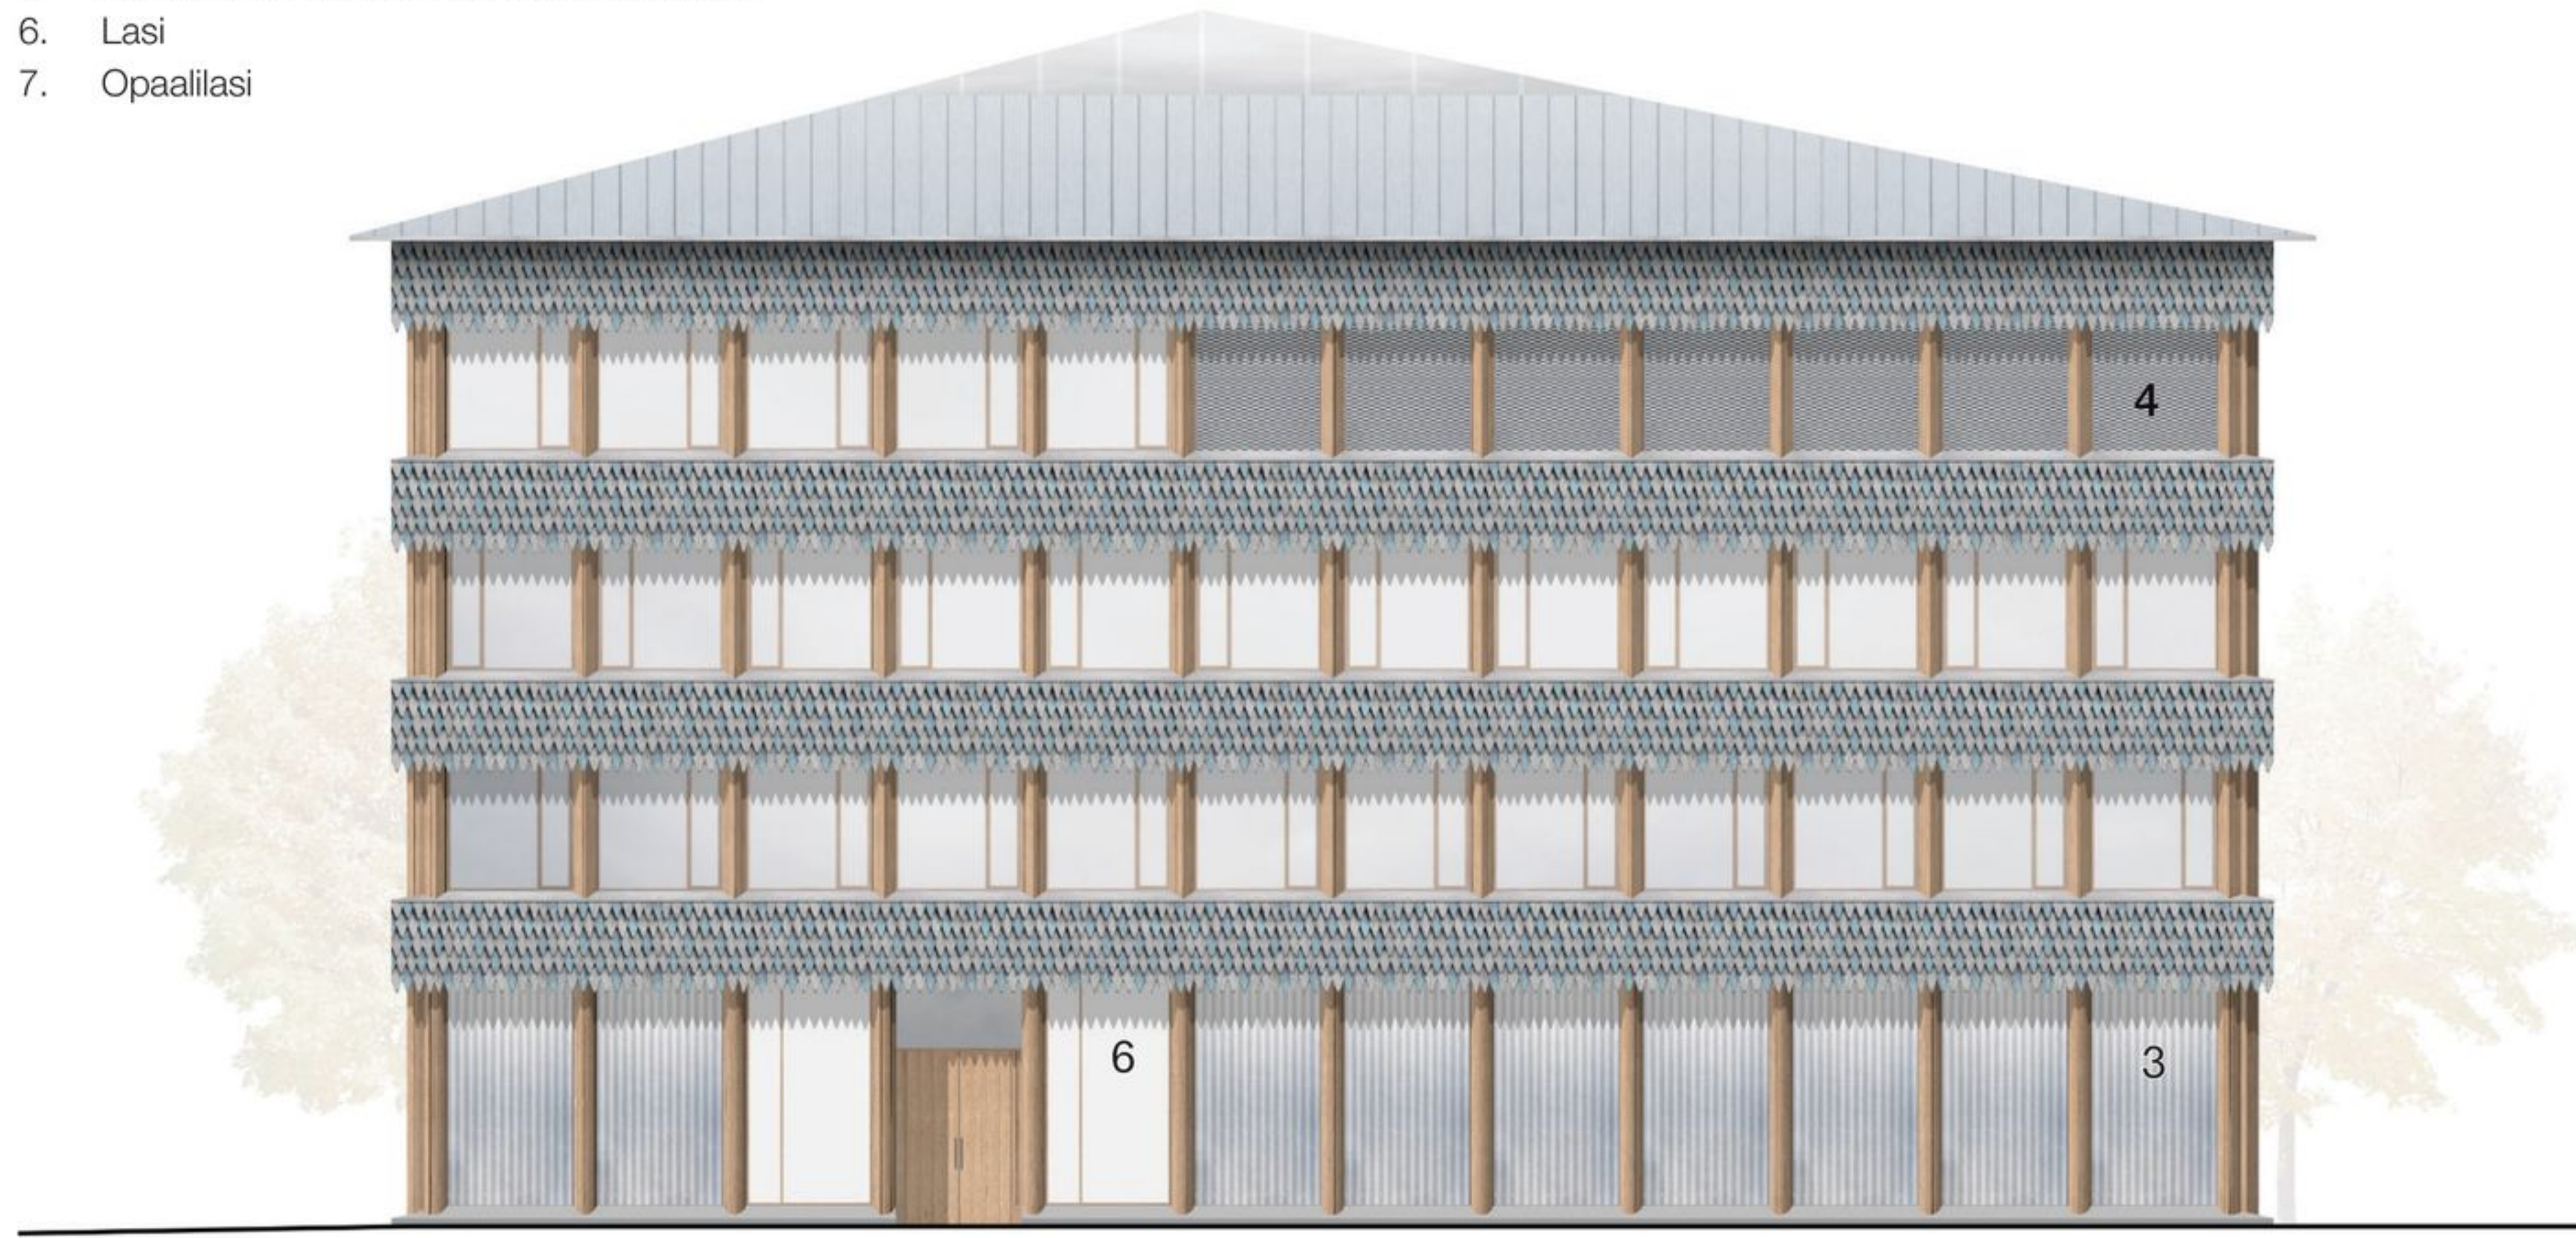


Julkisivu pohjoiseen 1:250

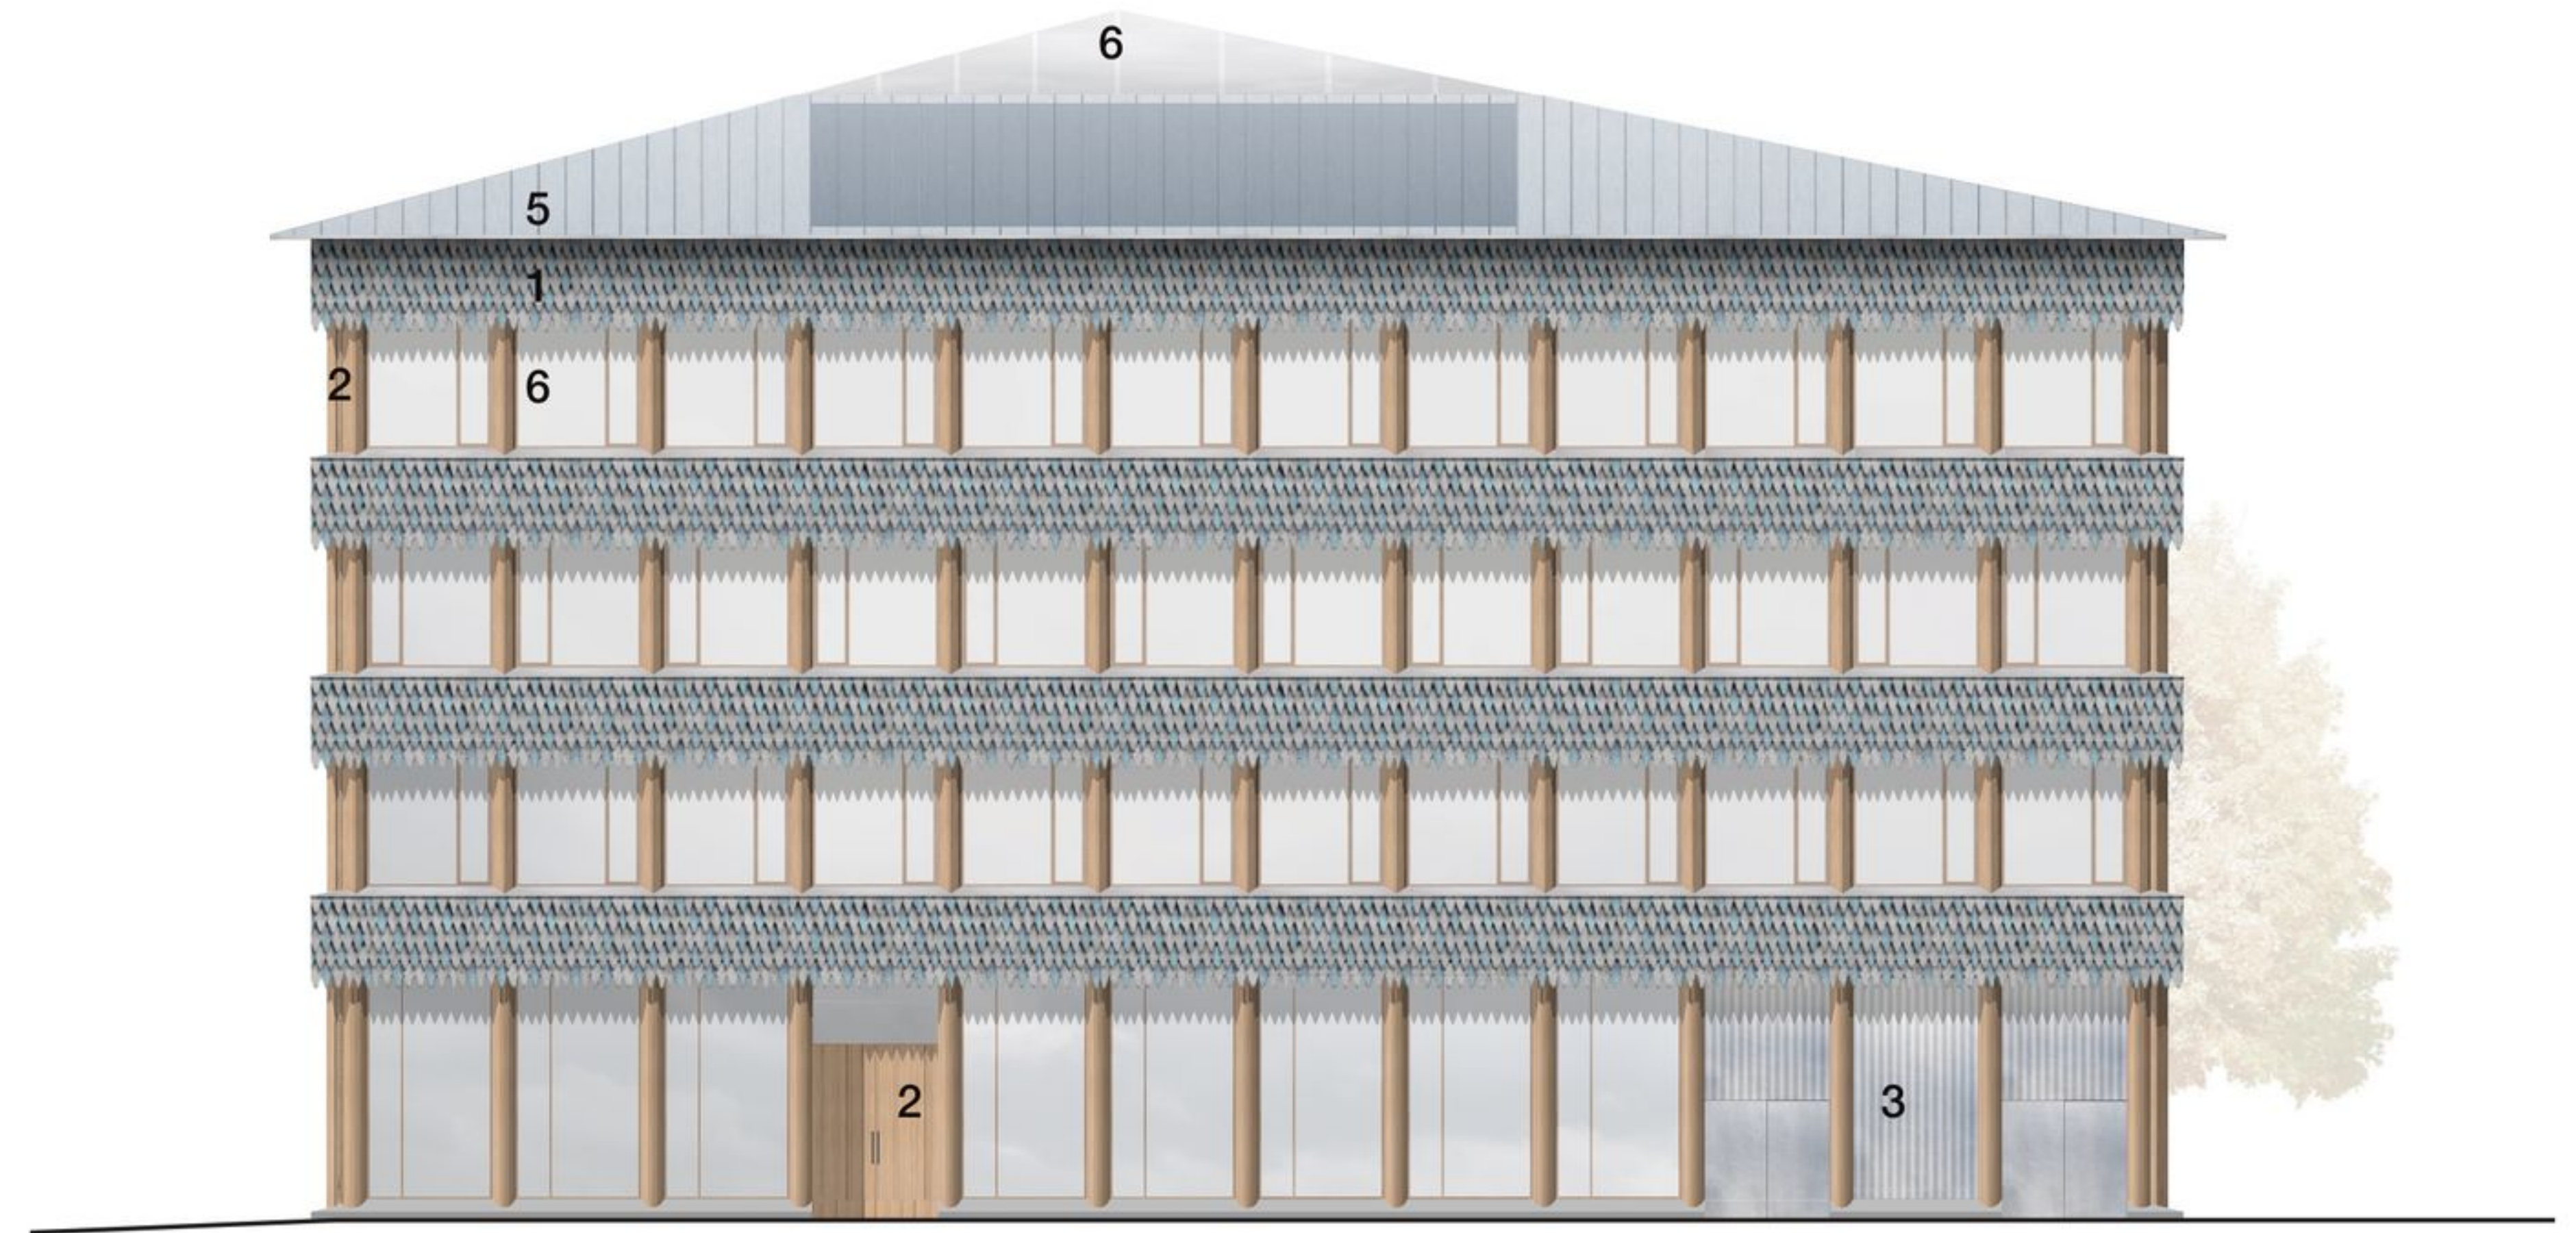

Julkisivu itään 1:250

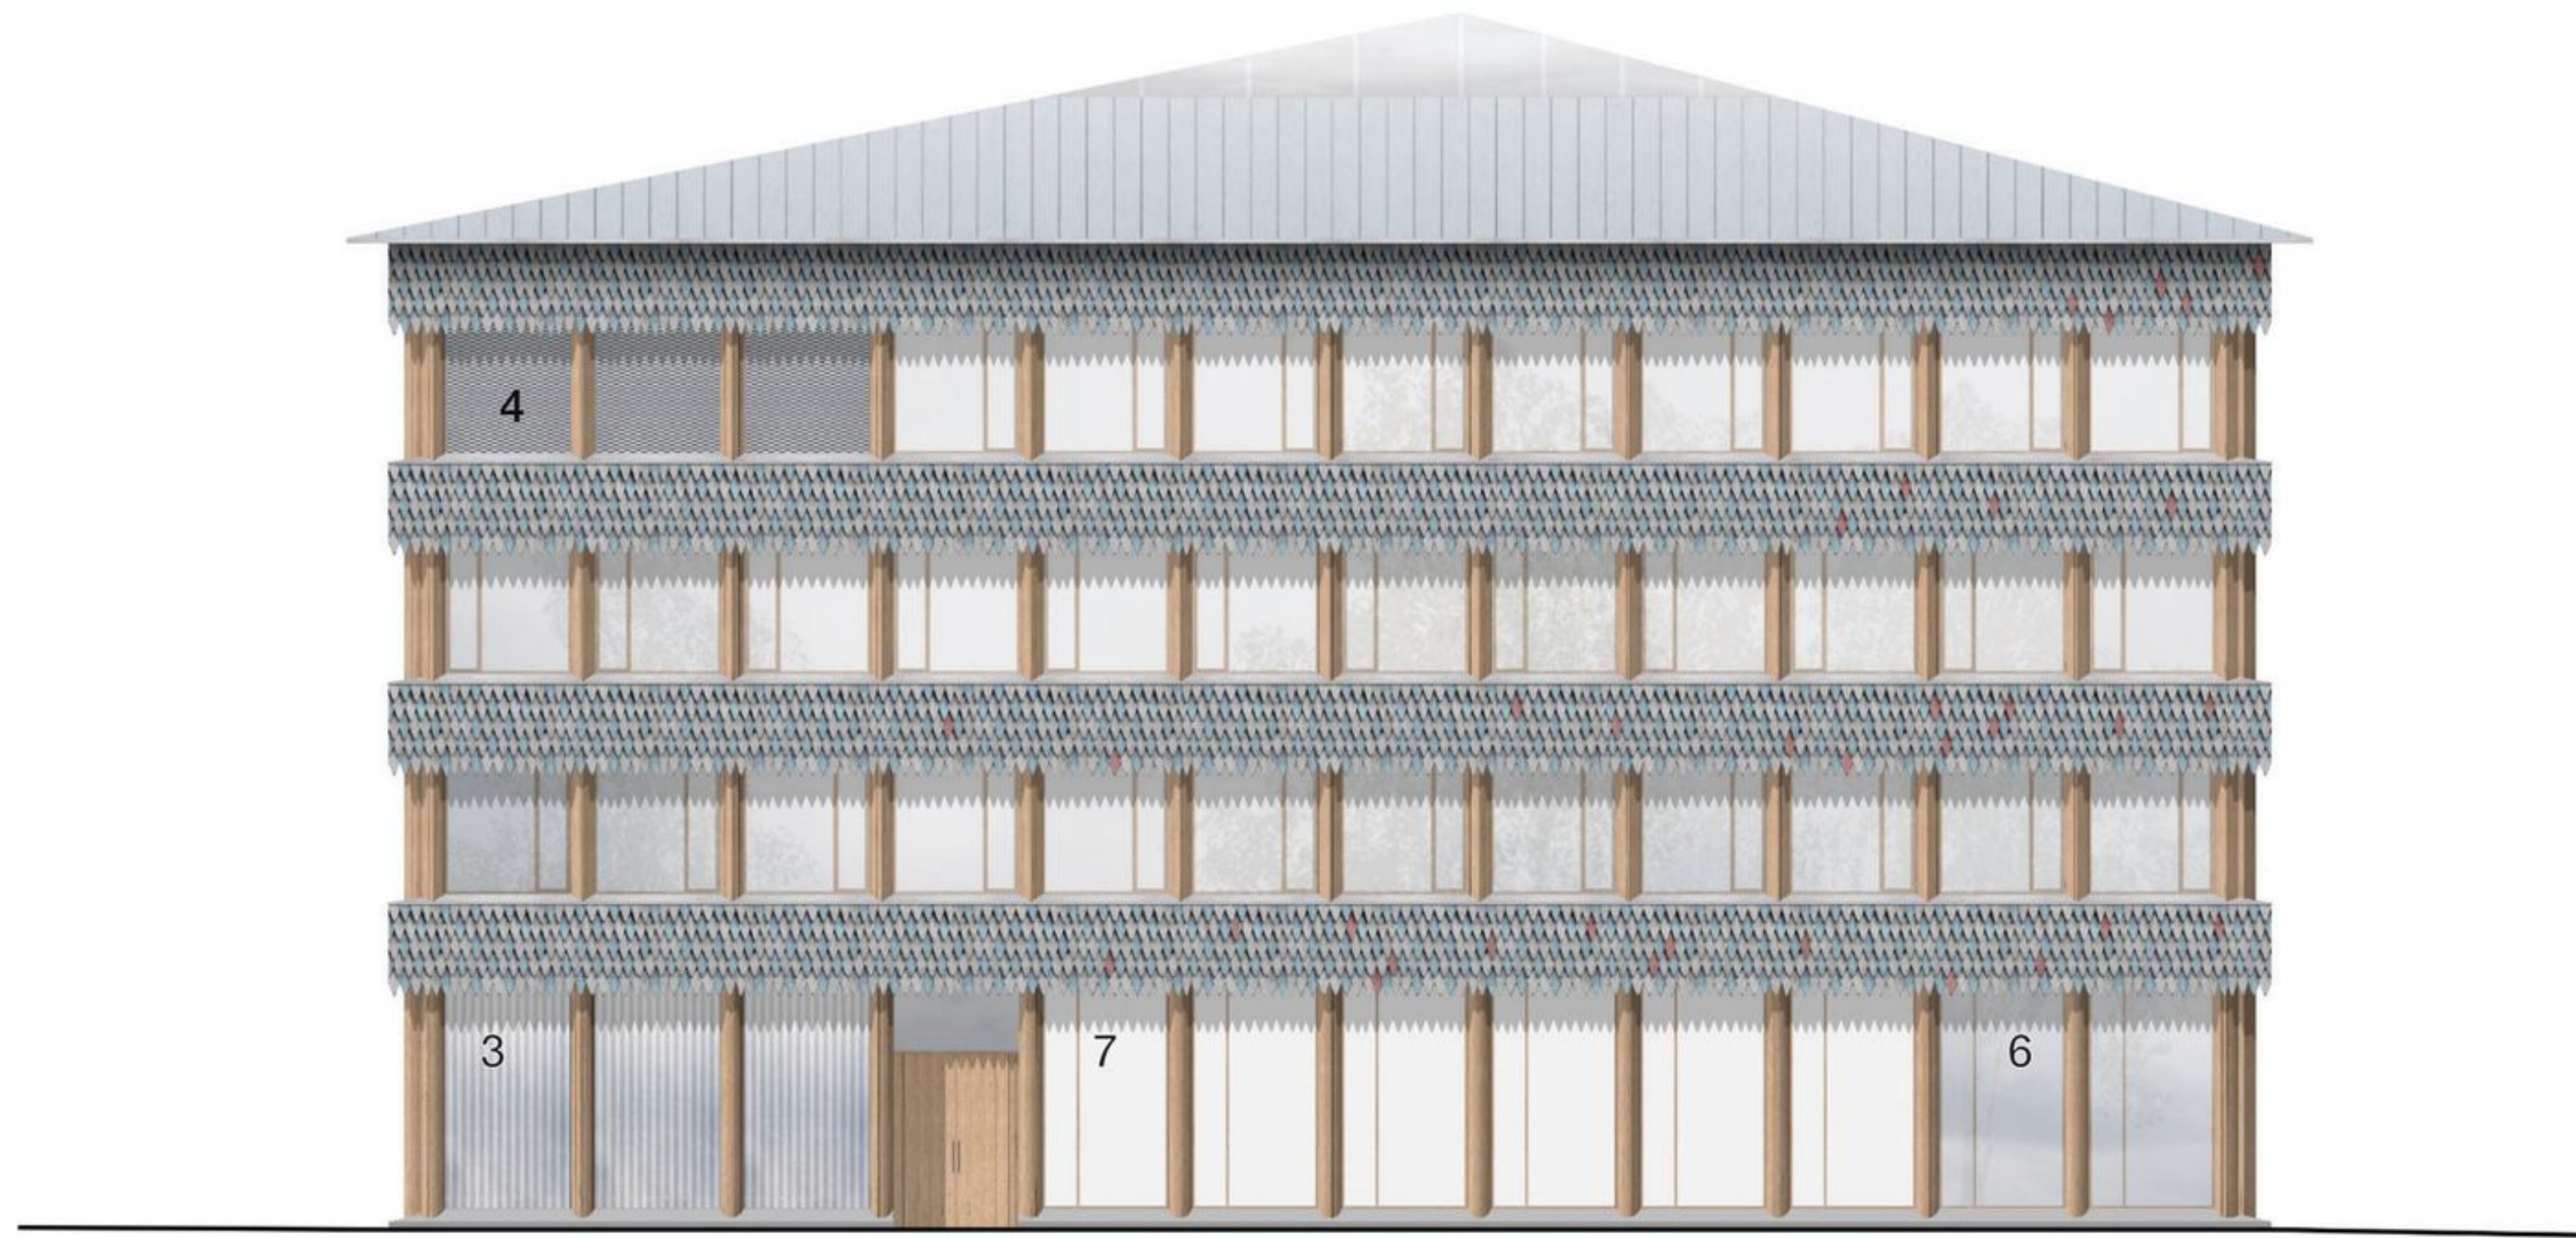

Julkisivu länteen 1:250

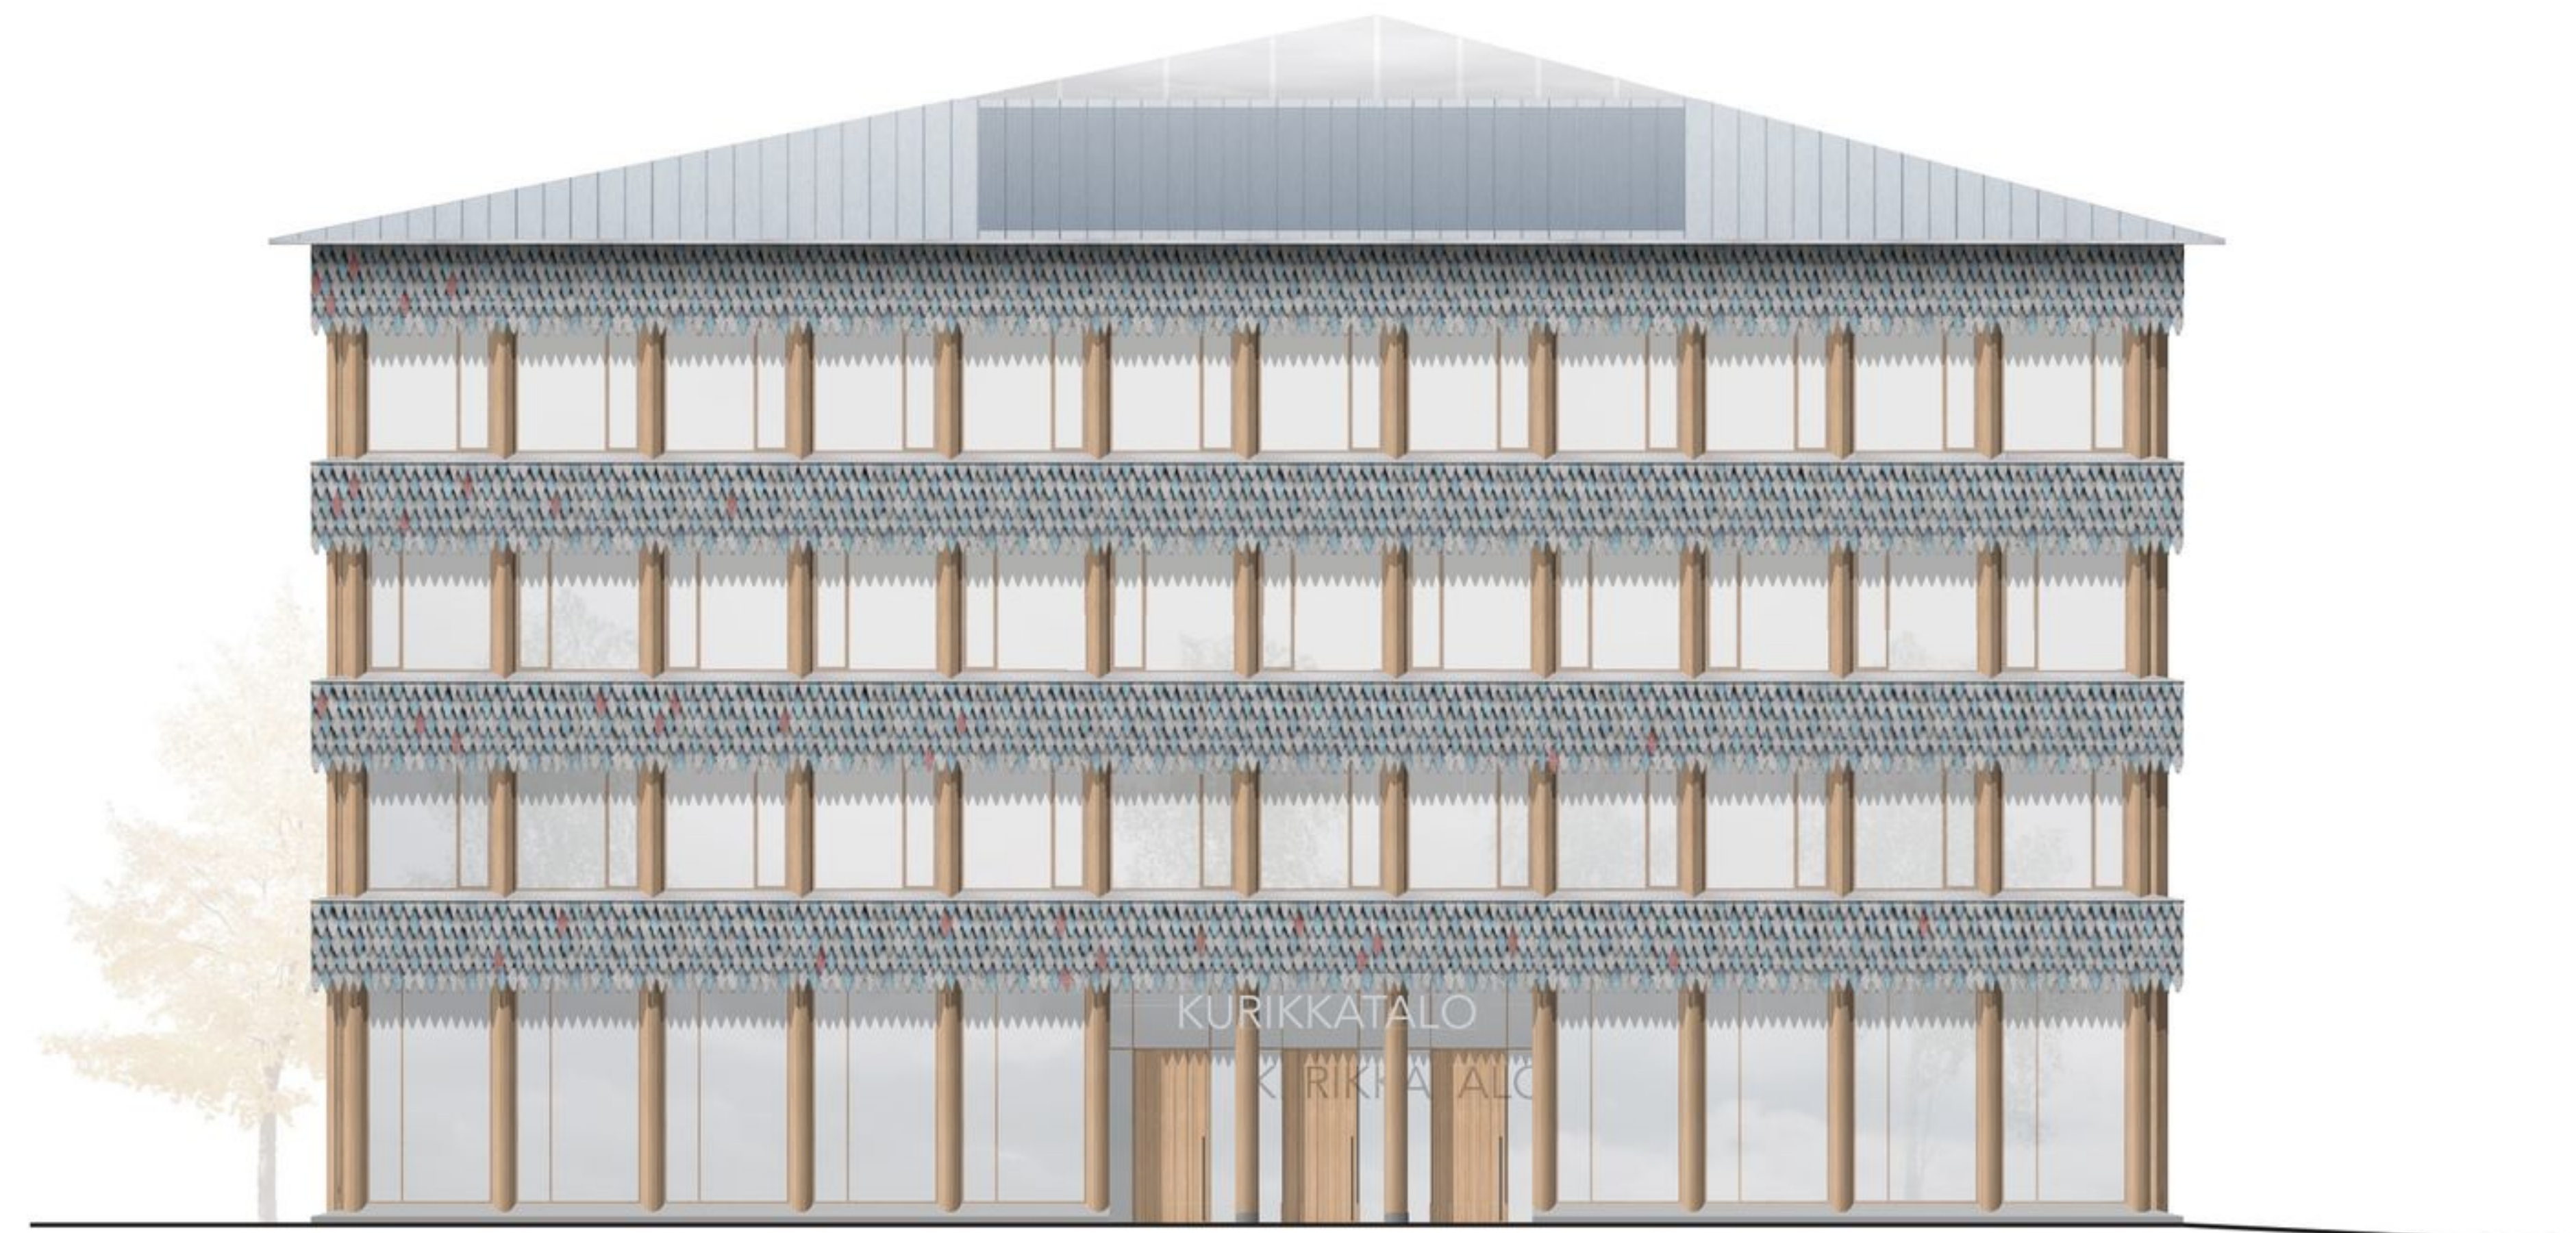

Julkisivu etelään 1:250

