



‘Notta teherään puusta’

QRikkalaisten uusi kestävä kehityksen maamerkki seisoo ylpeänä vanhan kirkon rinnalla. Ja mikäs sen on ollessa - onhan se tehty kokonaan massiivipuusta kuten kirkkokin. Kaikki sen rakenteet ovat CLT-elementtejä CNC-jyrsittyjä portaita myöten pohjalaista puukäsityöperinnettä kunnioittaen. Talossa huokuu lämpimän puun tuoma hyvä henki.



Konseptin toiminnallisena lähtökohdana on eri osien hyvä niin sisäinen kuin ulkoinen saavutettavuus ja kunkin toiminnan itsenäisyys työskentelyrauhan takaamiseksi. Eri toiminnot muodostavat rajattavia osastoja, joissa voidaan toimia toisiaan häiritsemättä ja joilla on hyvä keskinäinen yhteys.

1,5x1,5 metrin moduulirakenne ja kantavat ulkoseinät mahdollistavat vapaan toiminnallisen lähtökohdan. Sisäpihan ympärille kietoutuvat monitilaympäristöt ja ulkokehälle on keskitetty muuntojoustavat toimistohuoneet, joiden leveydet on vapaasti valittavissa umpiosien sallimissa rajoissa. 1-kerrokseen sijoittuvat kaupunkilaisille avoimet monikäyttöiset aula-, kahvila-, taide- ja kokoustilat sekä julkisten yritysten tilat pihan toisella puolella. Tiloihin on käynti niin Asematien kuin sisäpihalta, jonne kahvila kesäisin laajenee. Bussiyhteyksien läheisyydessä on lämmin odotustila.


Rakennuksen ulkoarkkitehtuuri vahvistaa keskustan ilmettä ja sitoutuu nykyiseen kaupunkirakenteeseen. Terassoituva rakennus huomioi kirkon aseman dominanttina, ja kattojen terassit sekä istutukset elävöittävät kaupunkikuvaa. Materiaalipaletti on niukka: puu, lasi ja messingin värinen alumiini.

Talotekniikka on hajautettu kolmeen lohkoon, jokaisella siivellä omansa. Energiatohokkuutta parantavat aurinkopaneelit voidaan sijoittaa katon vapaille osille.

Bruttoala 4 650 brm² Ohjelma-ala 2 851 ohm² Käytävät 930 ohm²

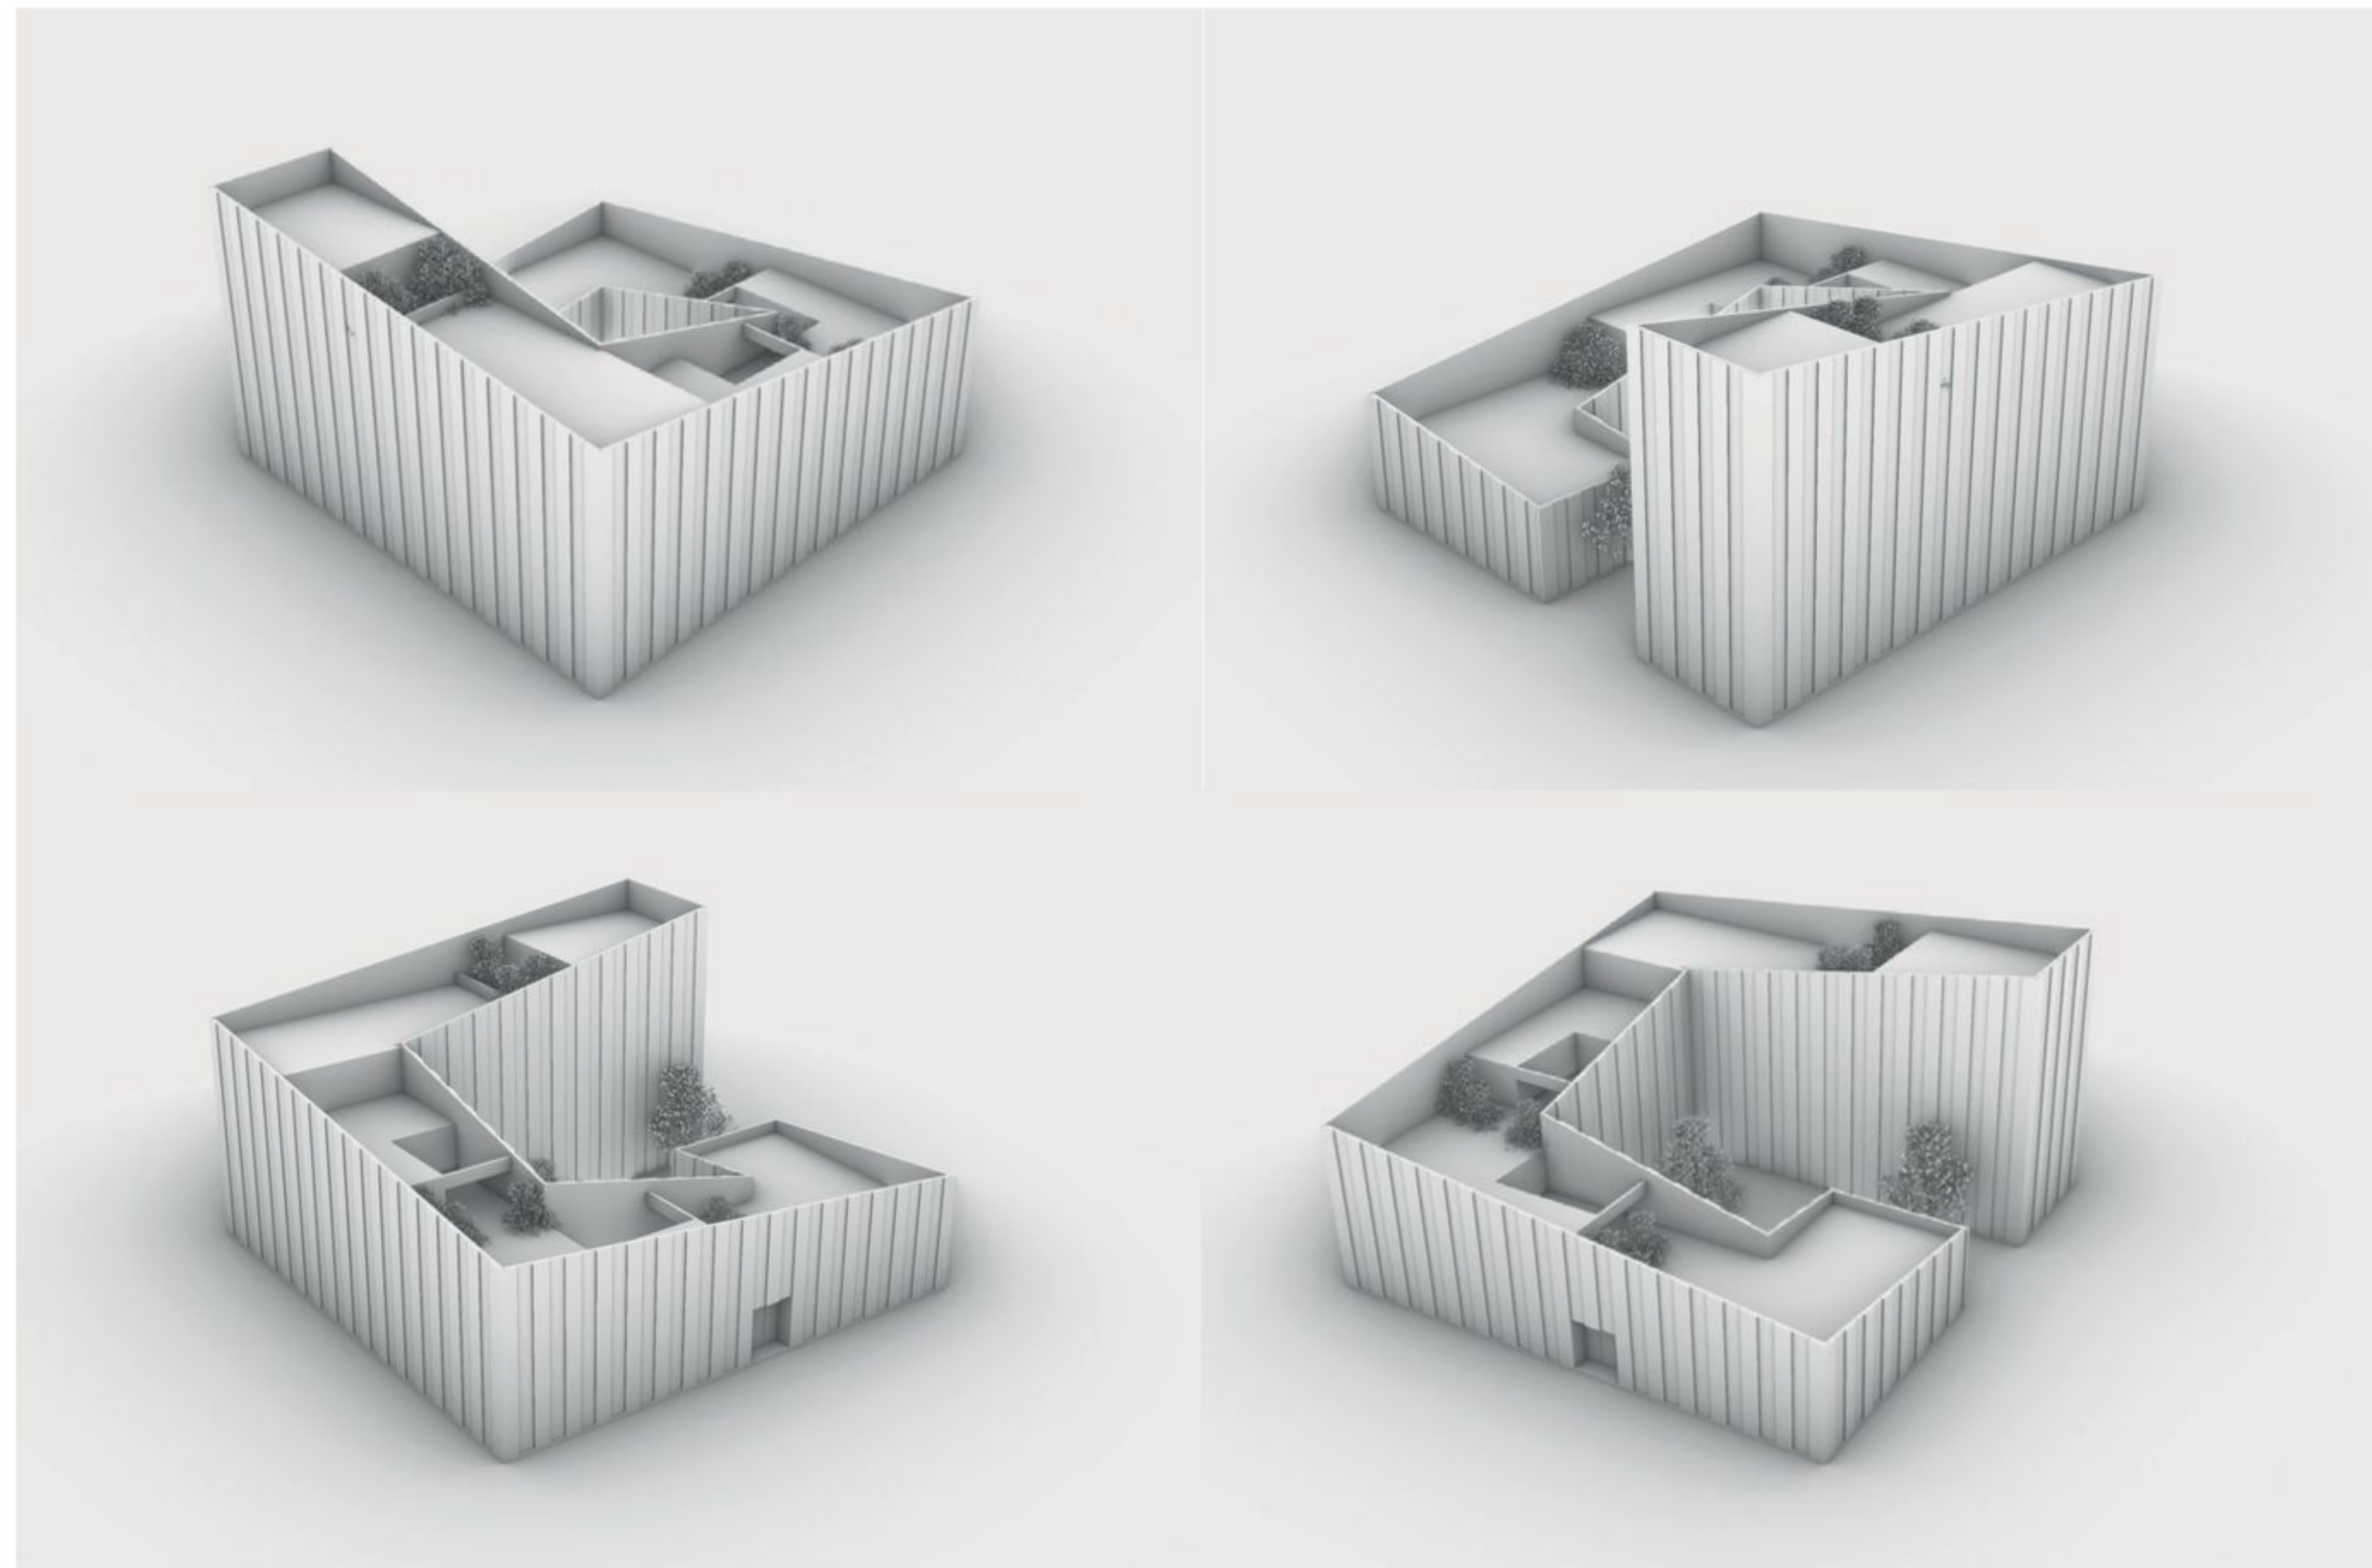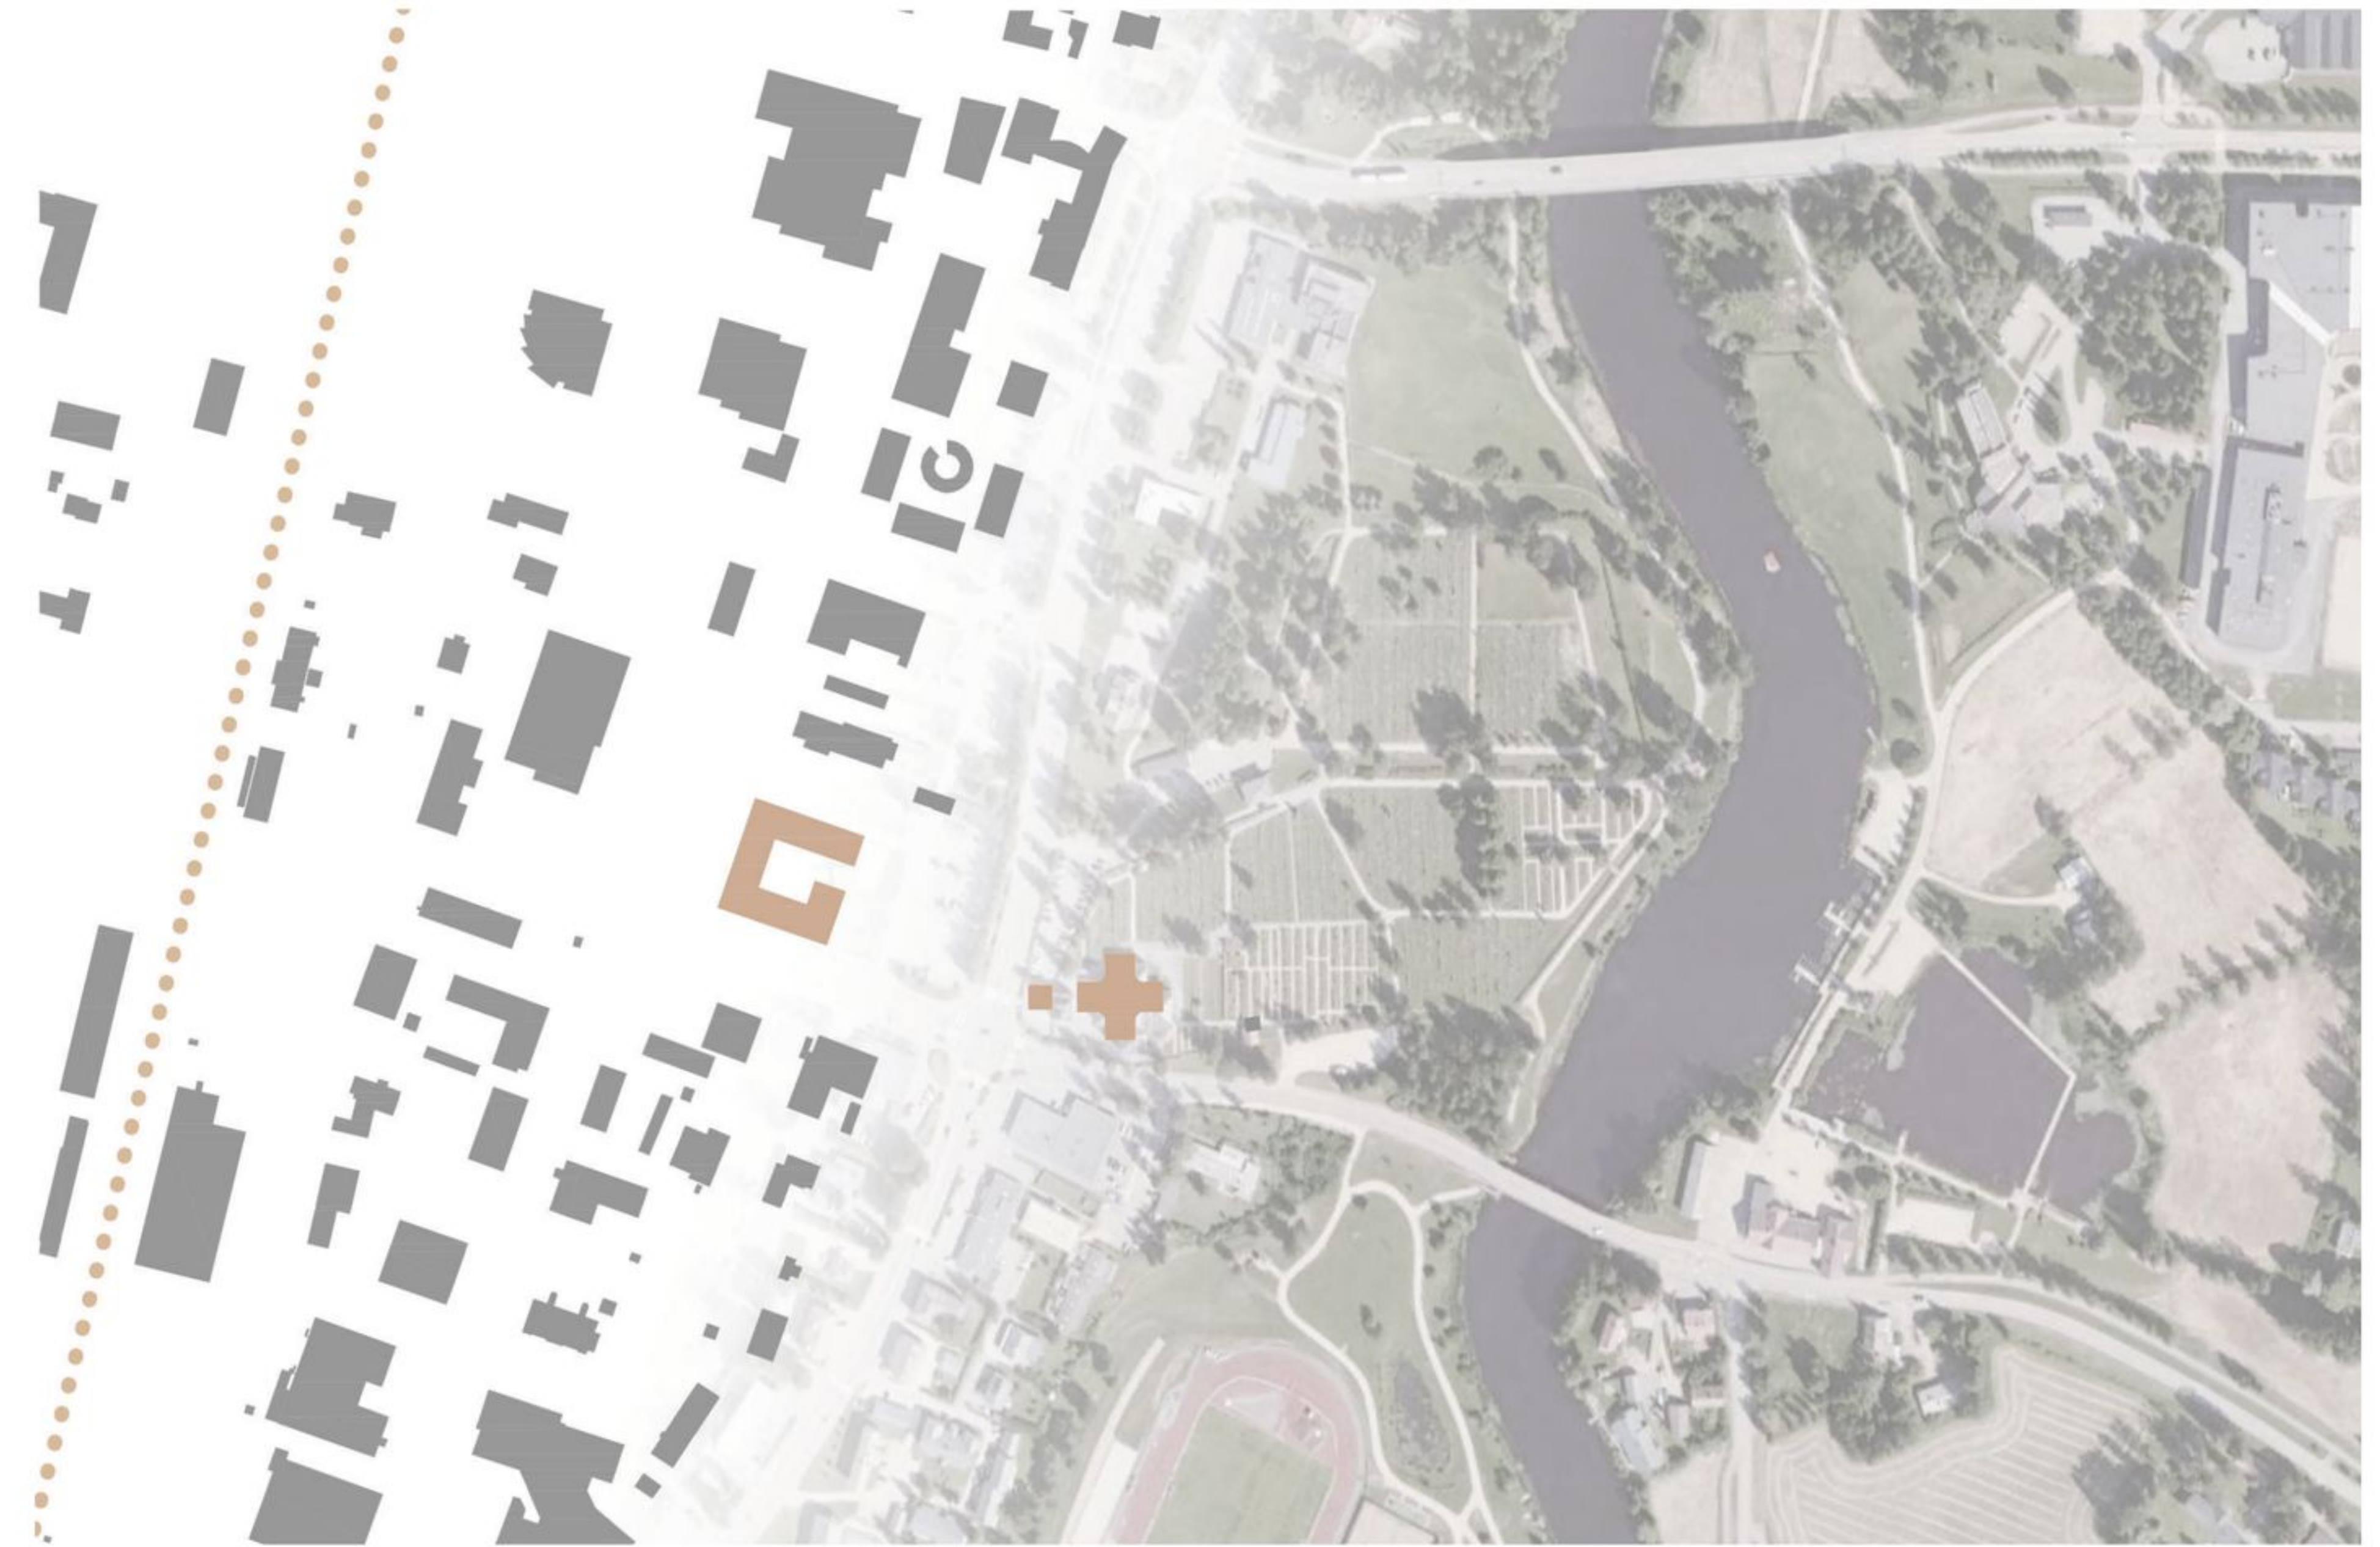



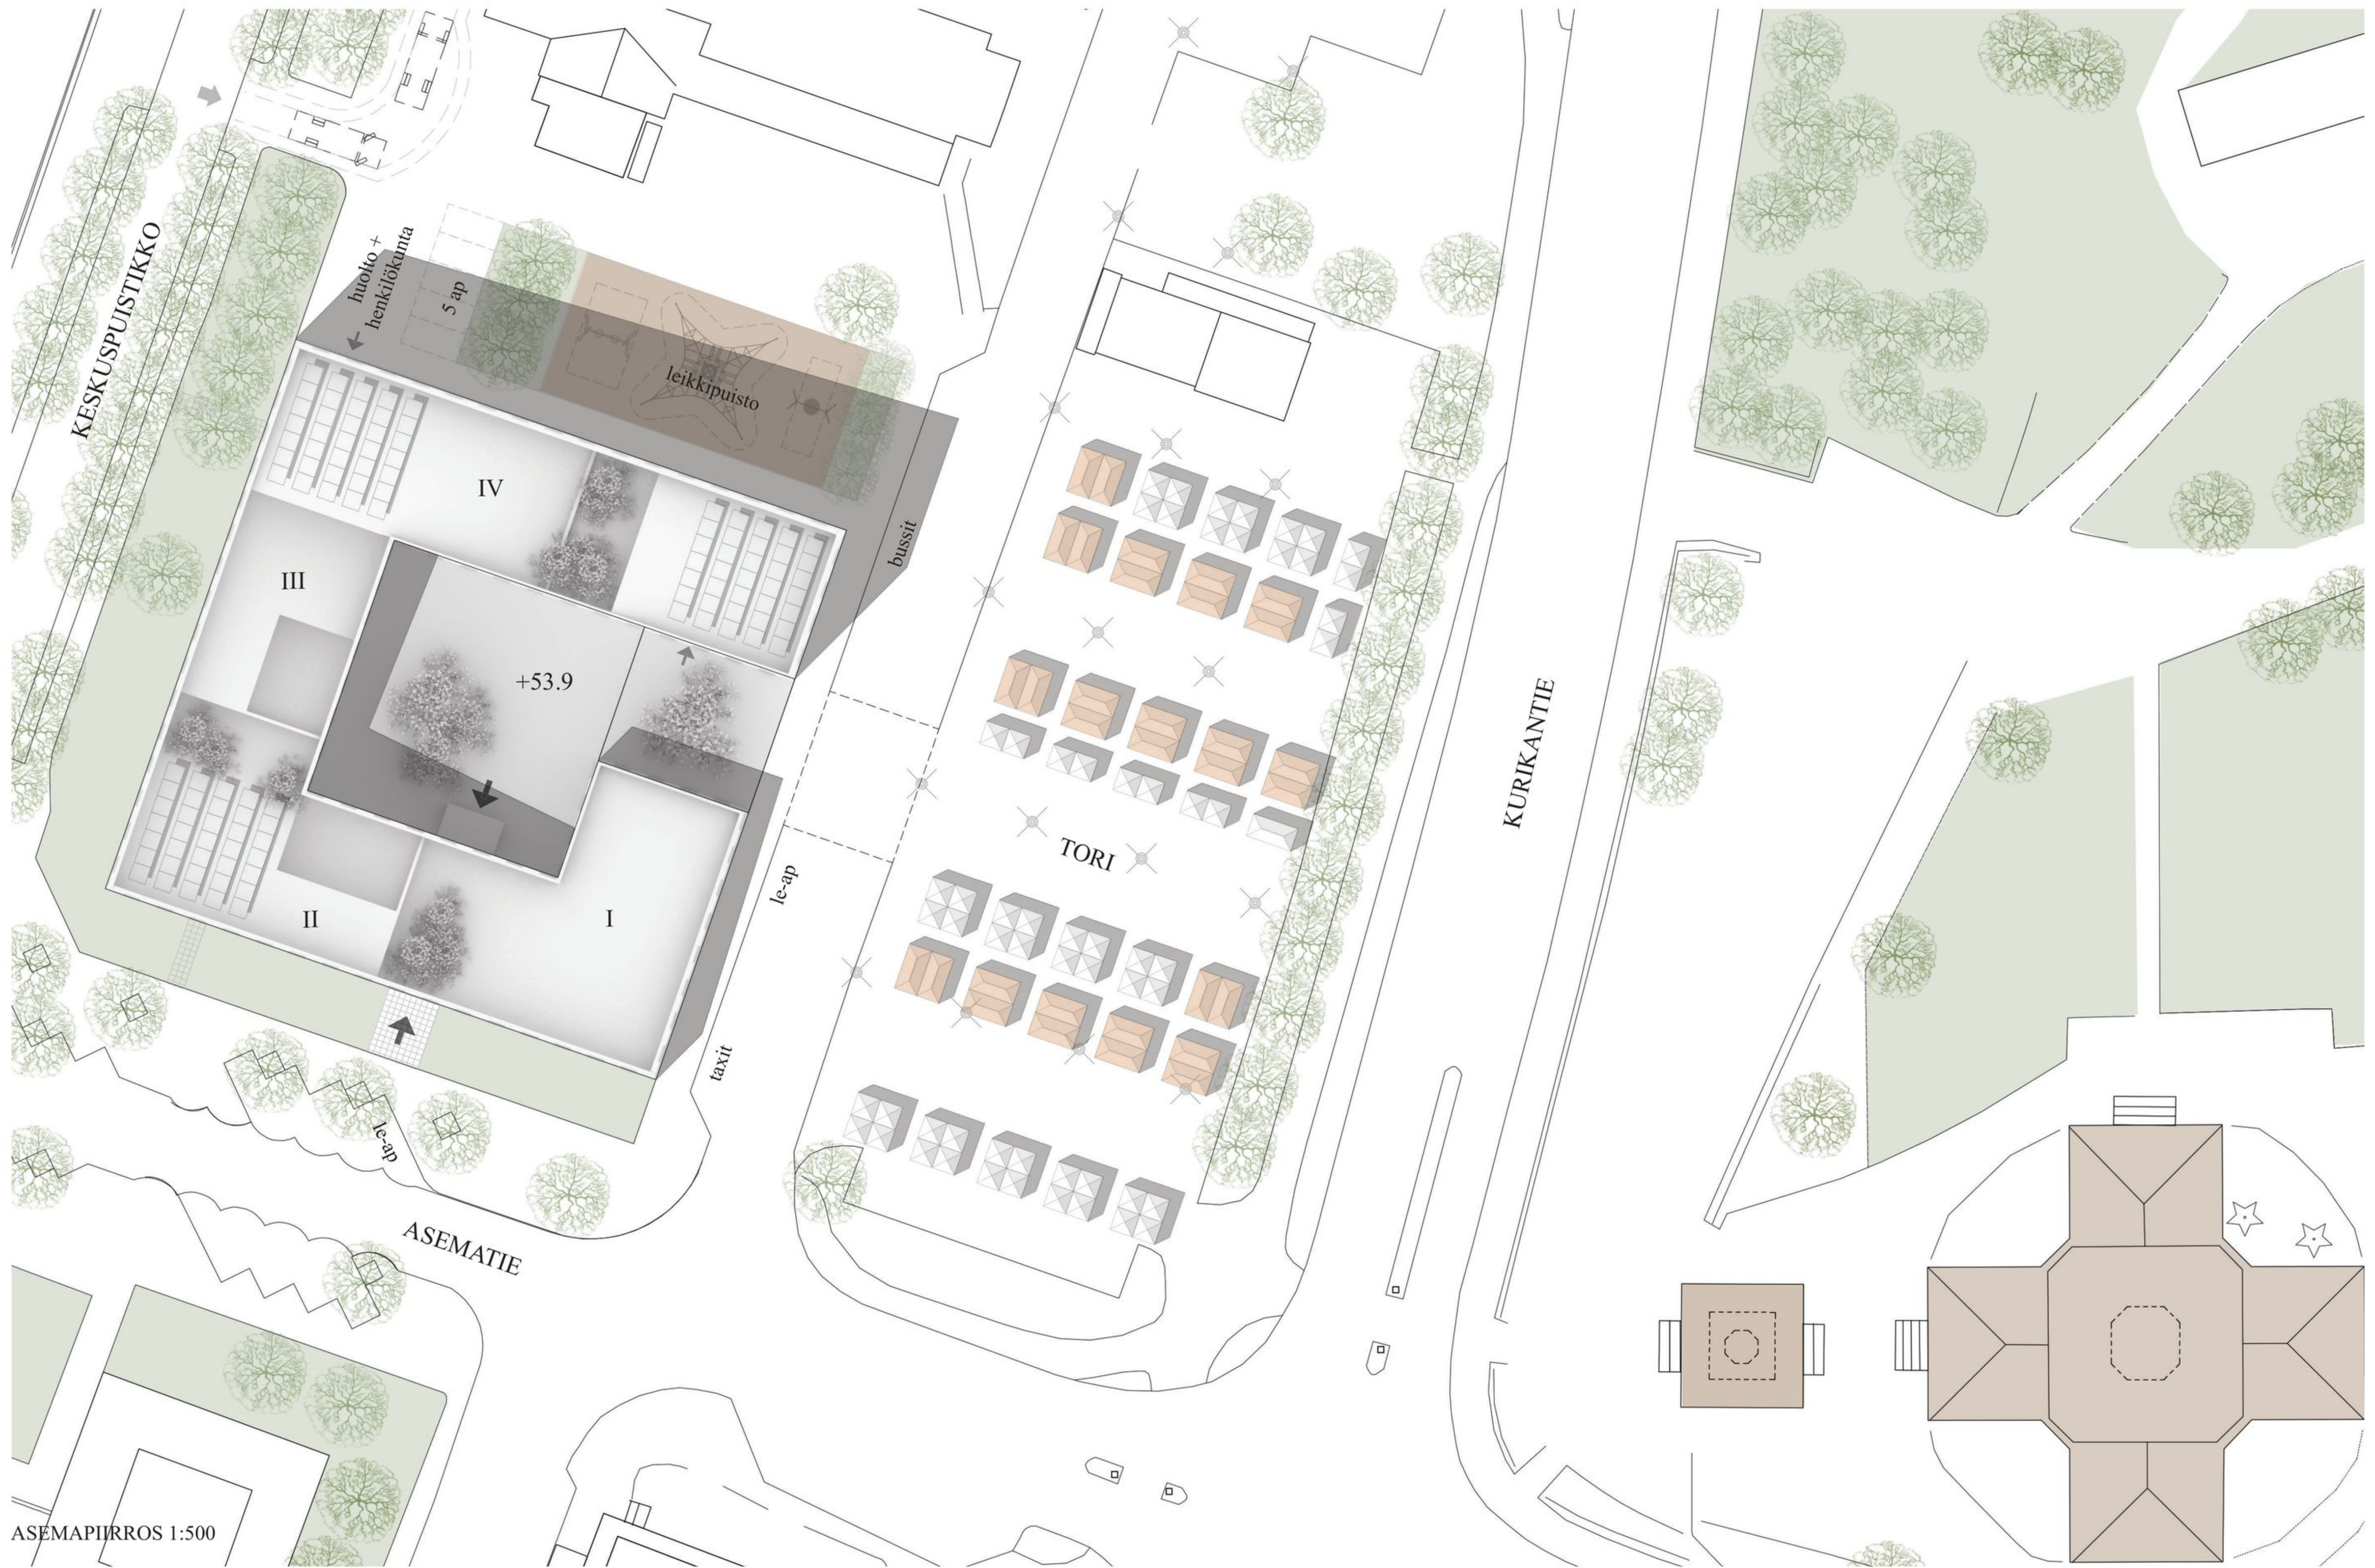

ASEMAPIIRROS 1:500

- 1. Puu
- 2. Lasi
- 3. Anodisoitu alumiini (messinki)




JULKISIVU LUOTEeseen 1:300





JULKISIVU KOILLISEEN 1:300



JULKISIVU LOUNAASEEN 1:300

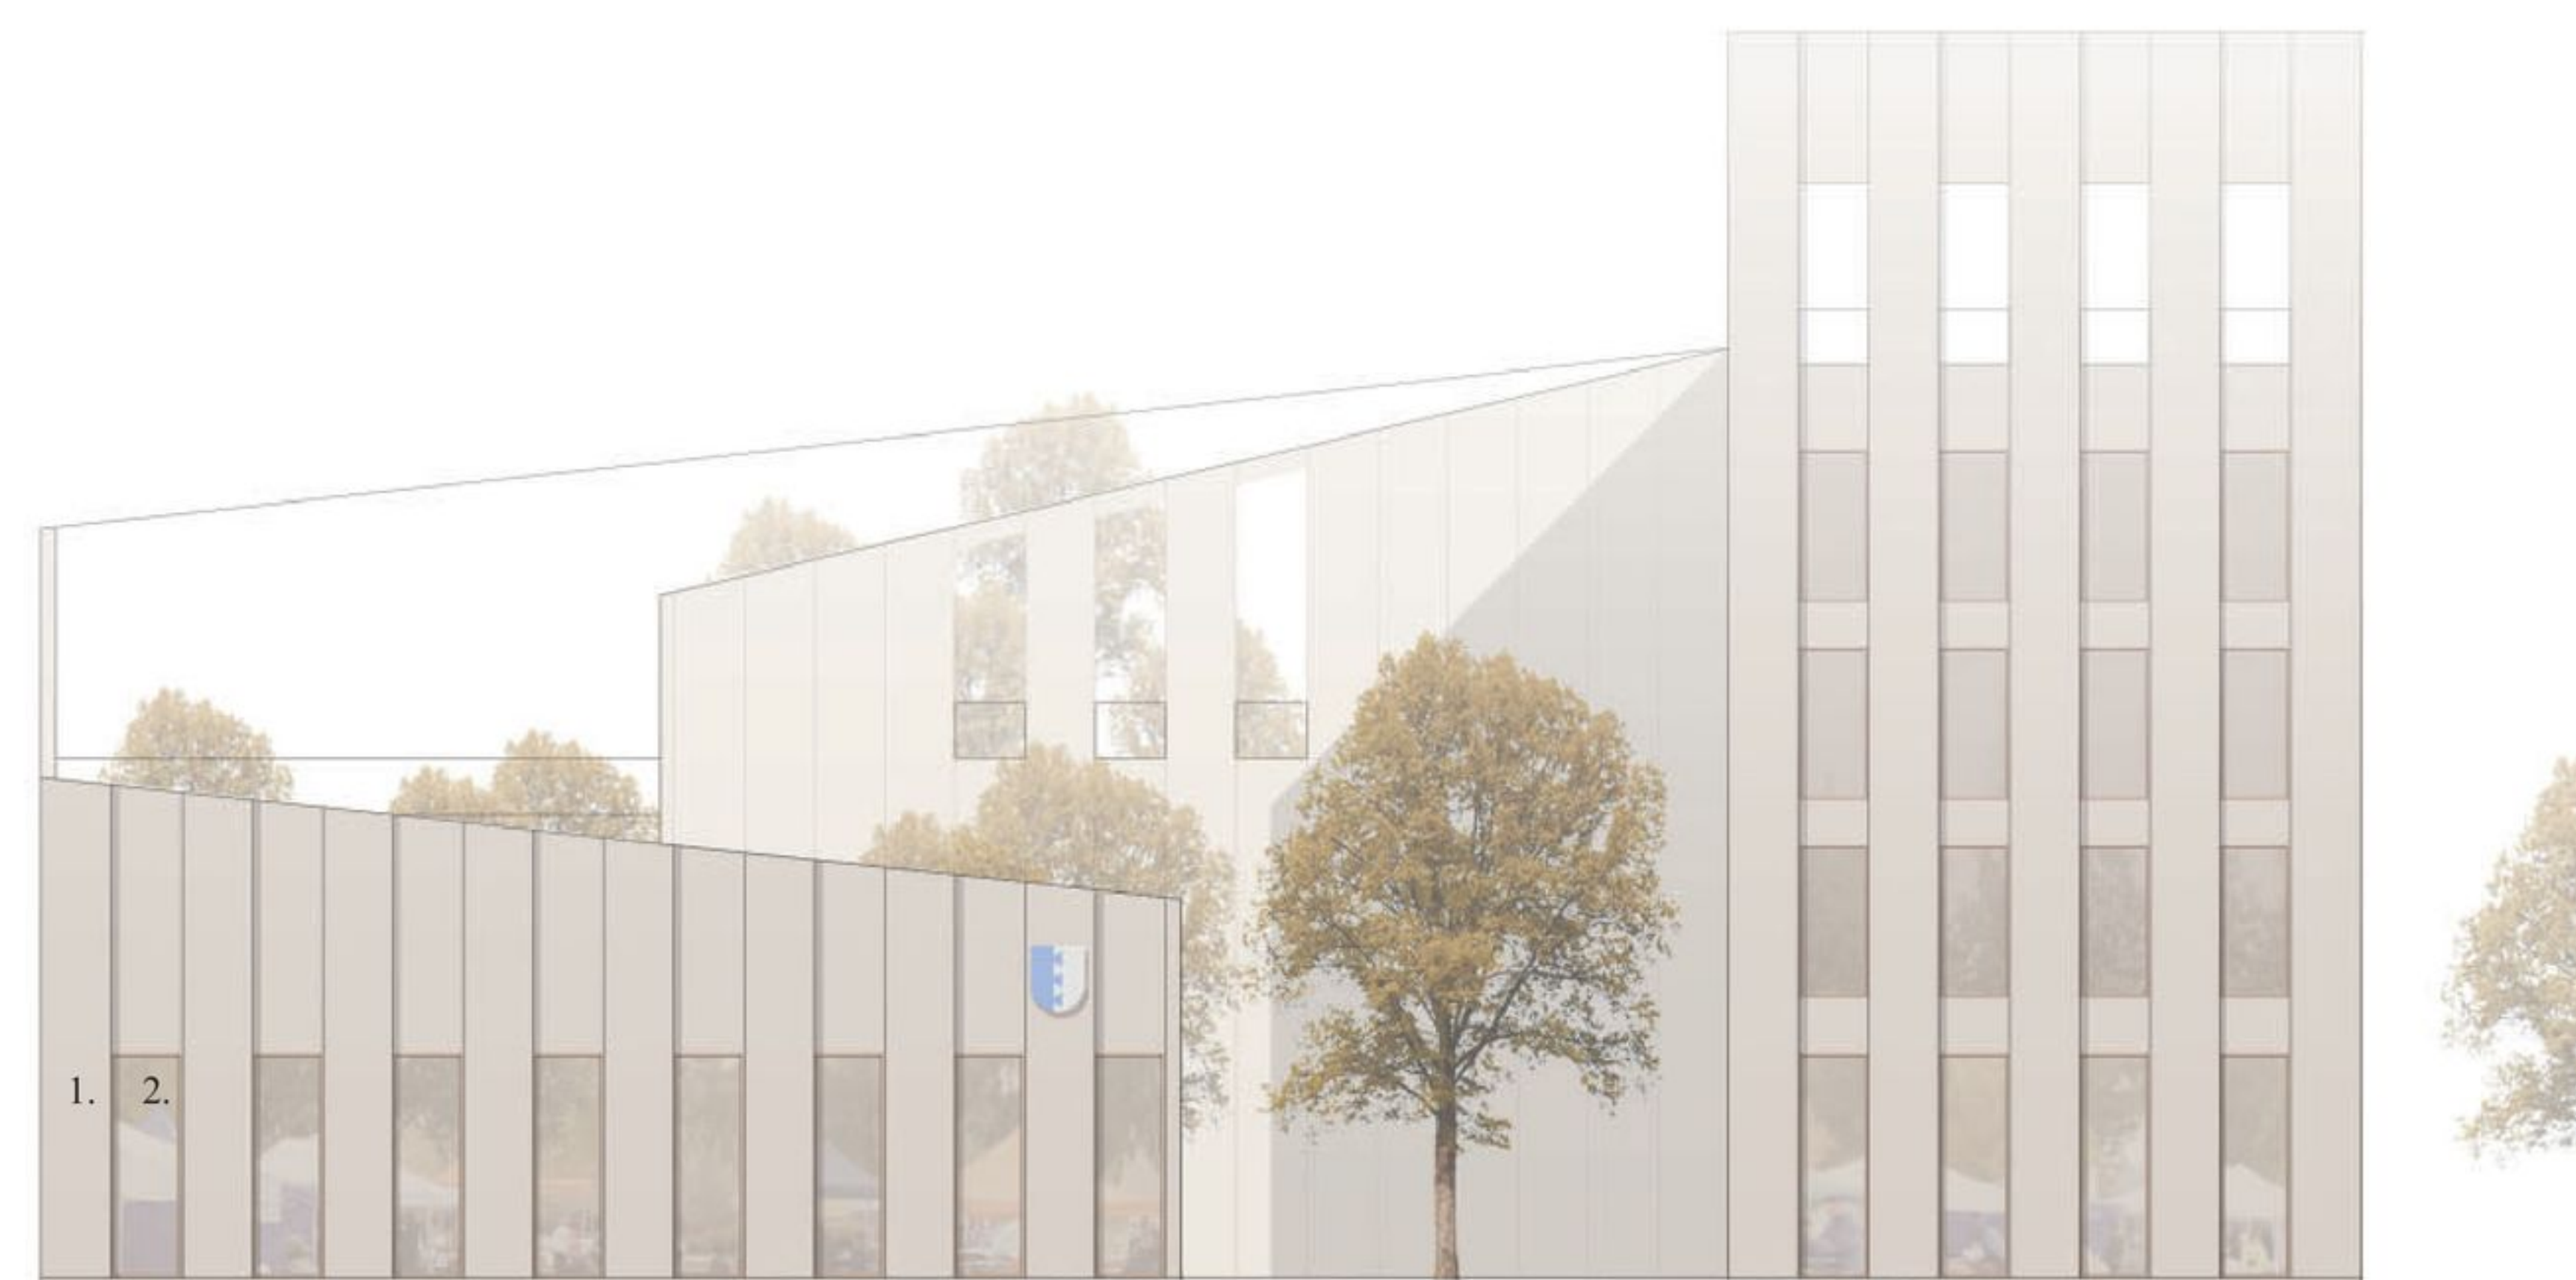

JULKISIVU KAAKKOON (TORILLE) 1:300

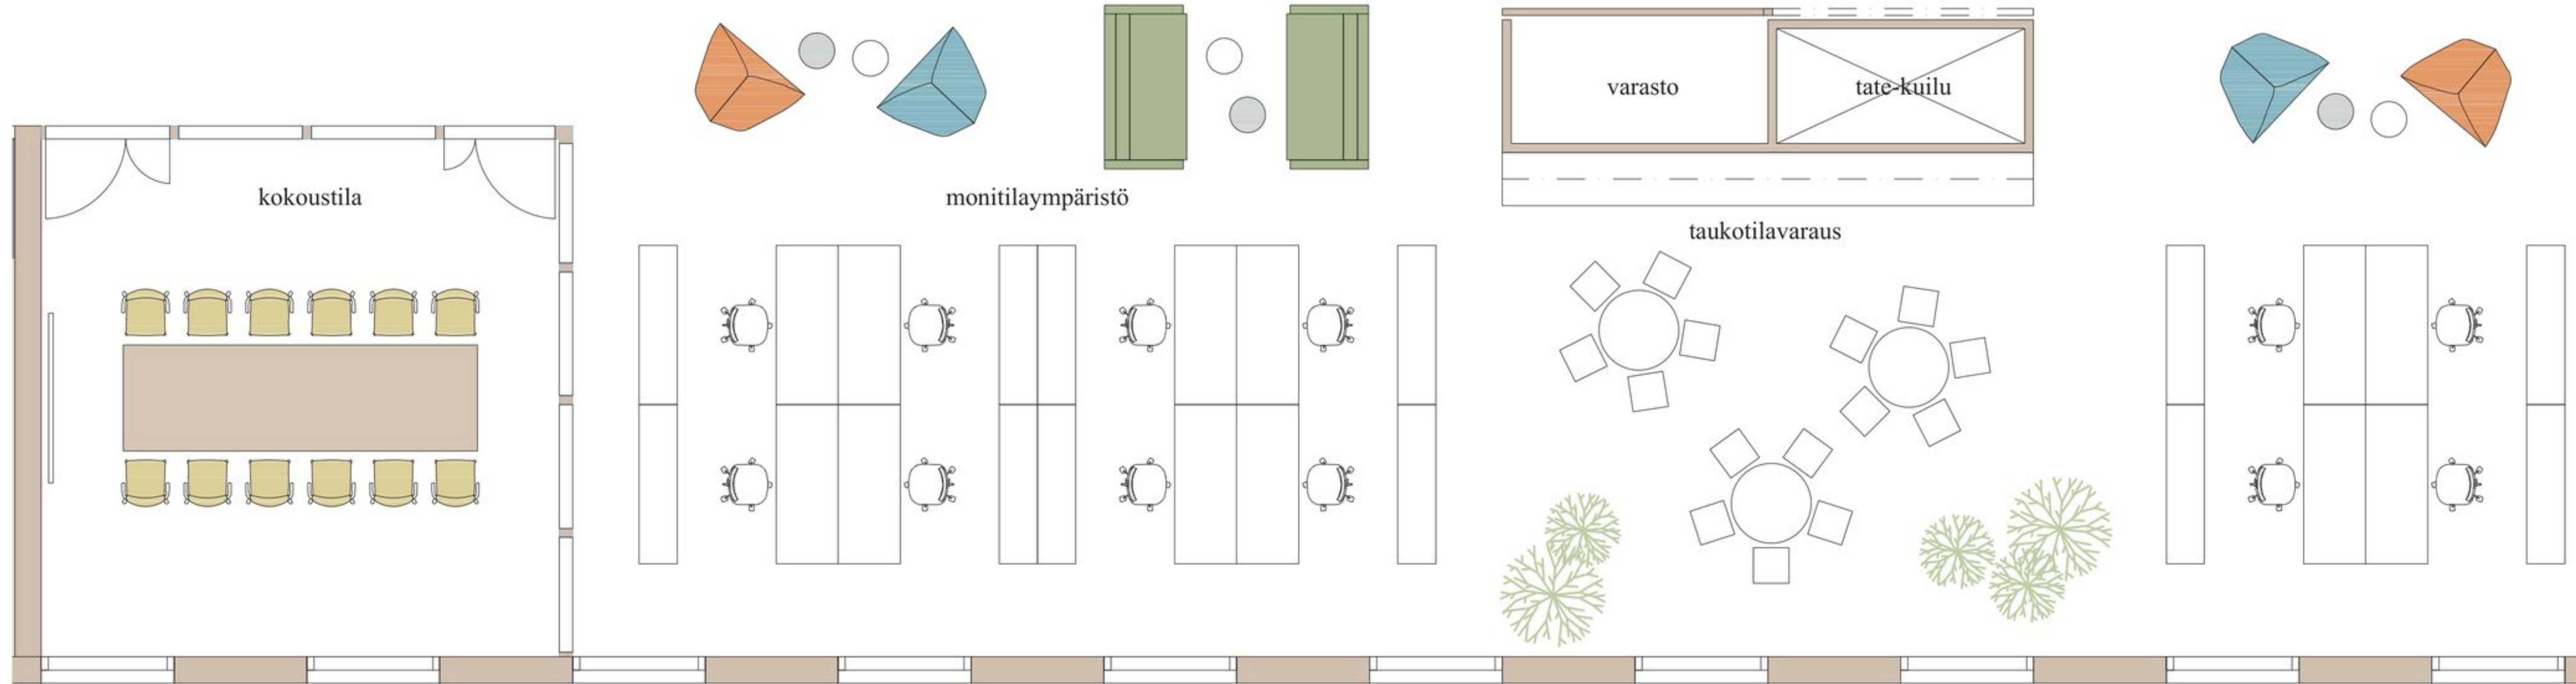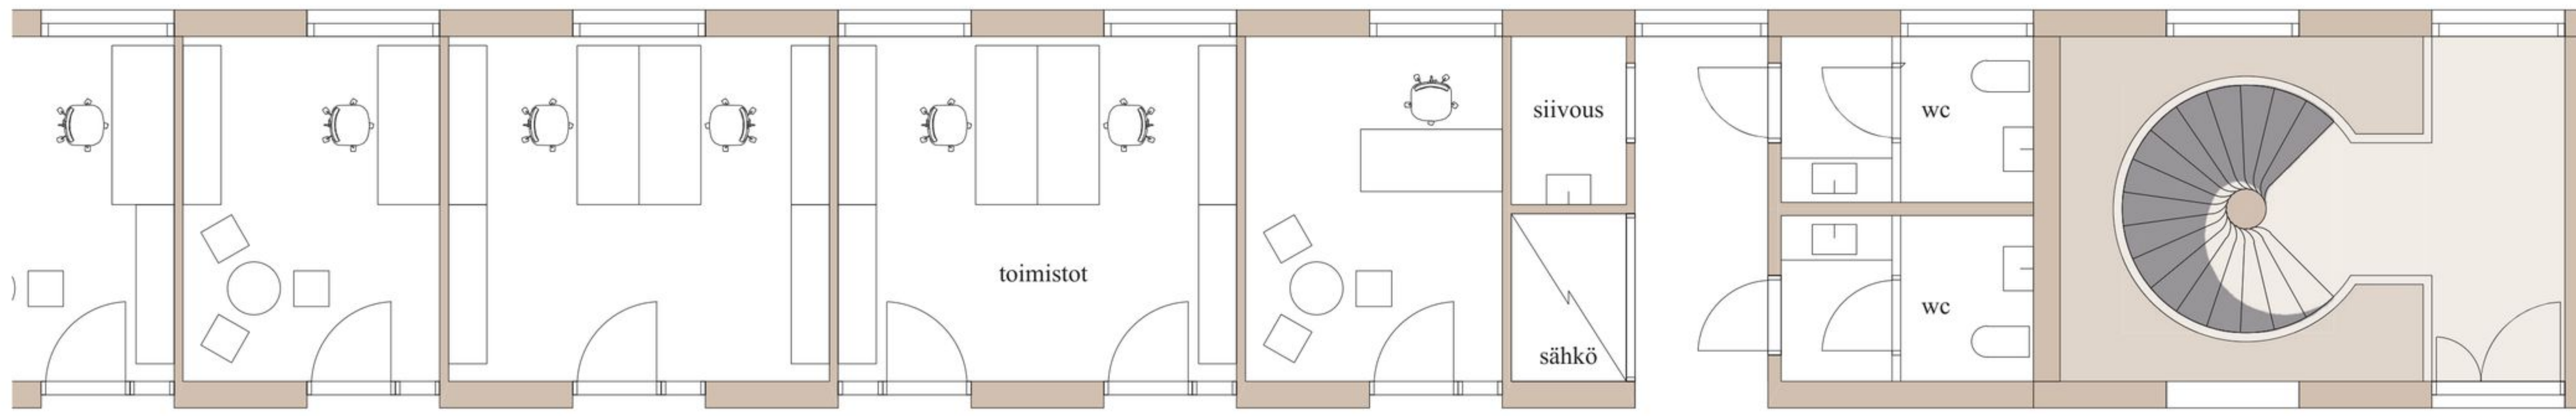

POHJAOTE 1:100

NÄKYMÄ TOIMISTOTILOISTA



LEIKKAUS 1:300

