



Näkymä kaupan parkkipaikalta

Maastoleikkaukset 1:5000

maastoleikkaus asematie



kirkko

joki

maastoleikkaus seurapuistikko



joki

kirkko

maastoleikkaus keskuspuistikko



maastoleikkaus kurikantie



3D



Rakeisuuskartta 1:5000




PINTA-ALAT

Kerrosalat:

- 1. kerros 1695 kem²
- 2. kerros 1230 kem²
- 3. kerros 1350 kem²
- 4. kerros 405 kem²

Huoneistoala 4245 m²
Tilavuus 18980m³

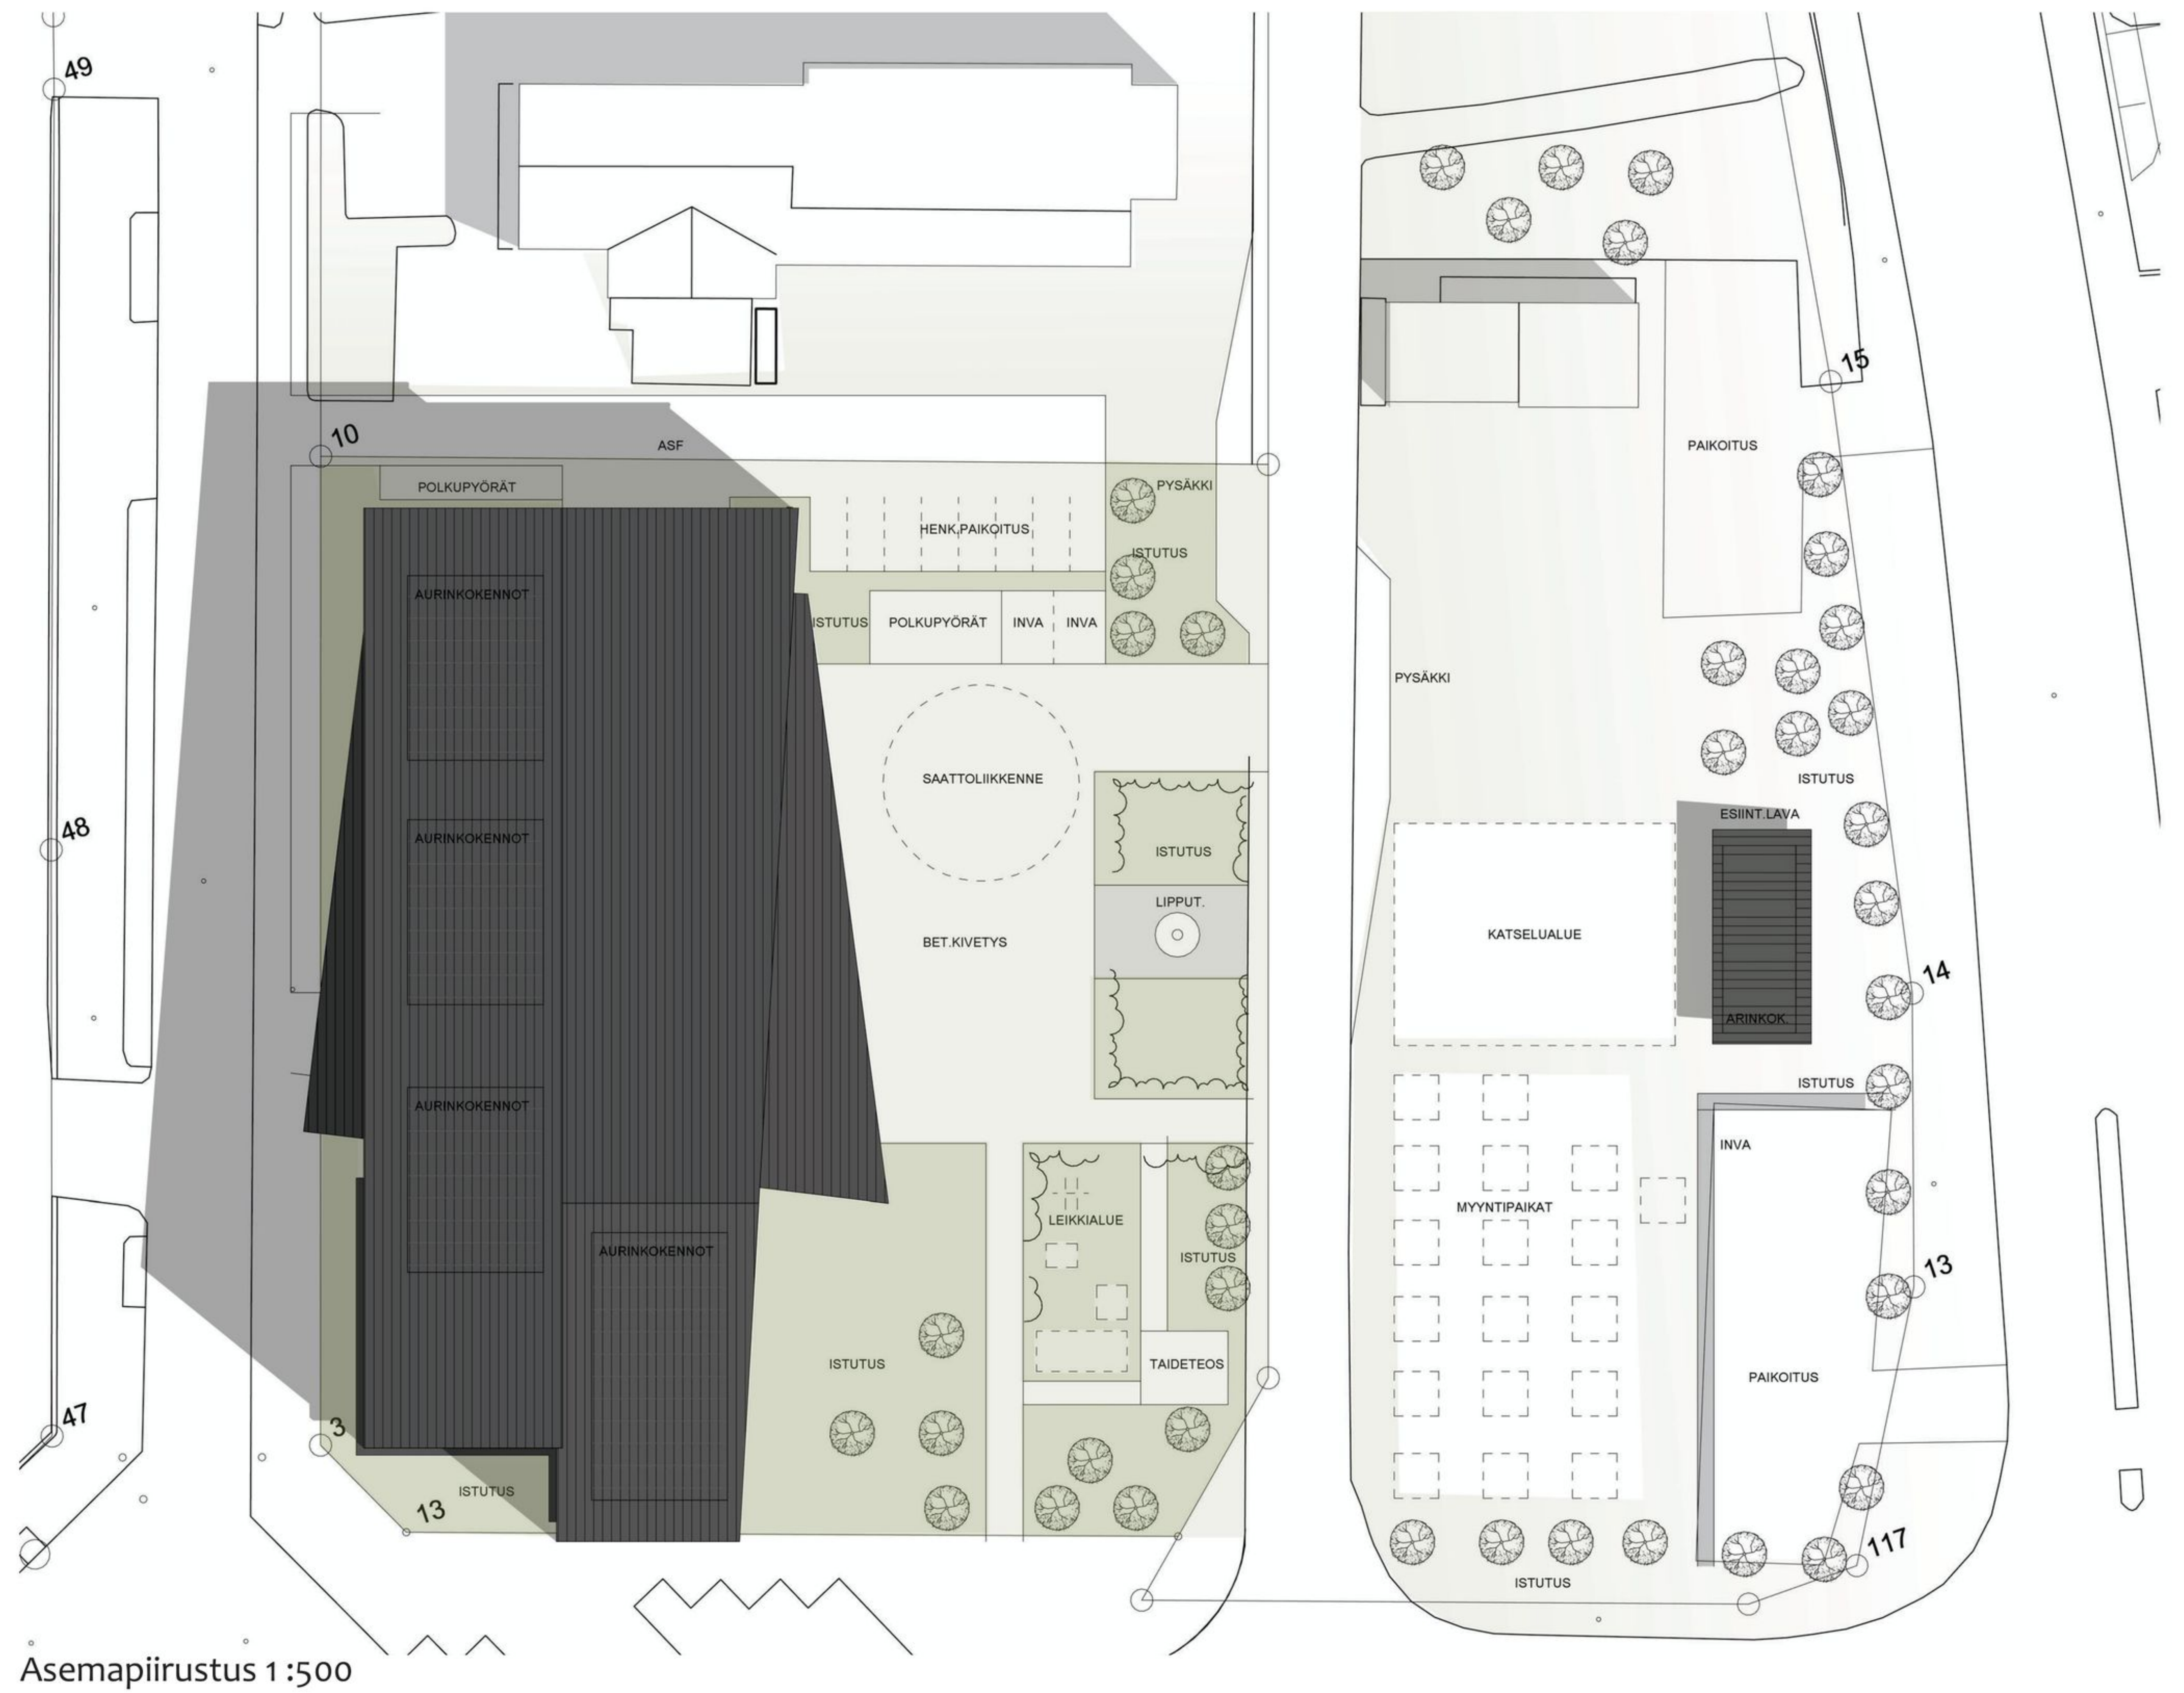



julkisivu länteen 1:300

JULKISIVUMATERIAALIT JA VÄRIT

1. kate, maalattu pelti, tumma
2. seinä, rapattu, vaalea
3. seinä, verhouslauta, murrettu punainen
4. seinä, verhouslauta, murrettu keltainen



julkisivu etelään 1:300



julkisivu itään 1:300




julkisivu pohjoiseen 1:300





Näkymä torin suunnasta

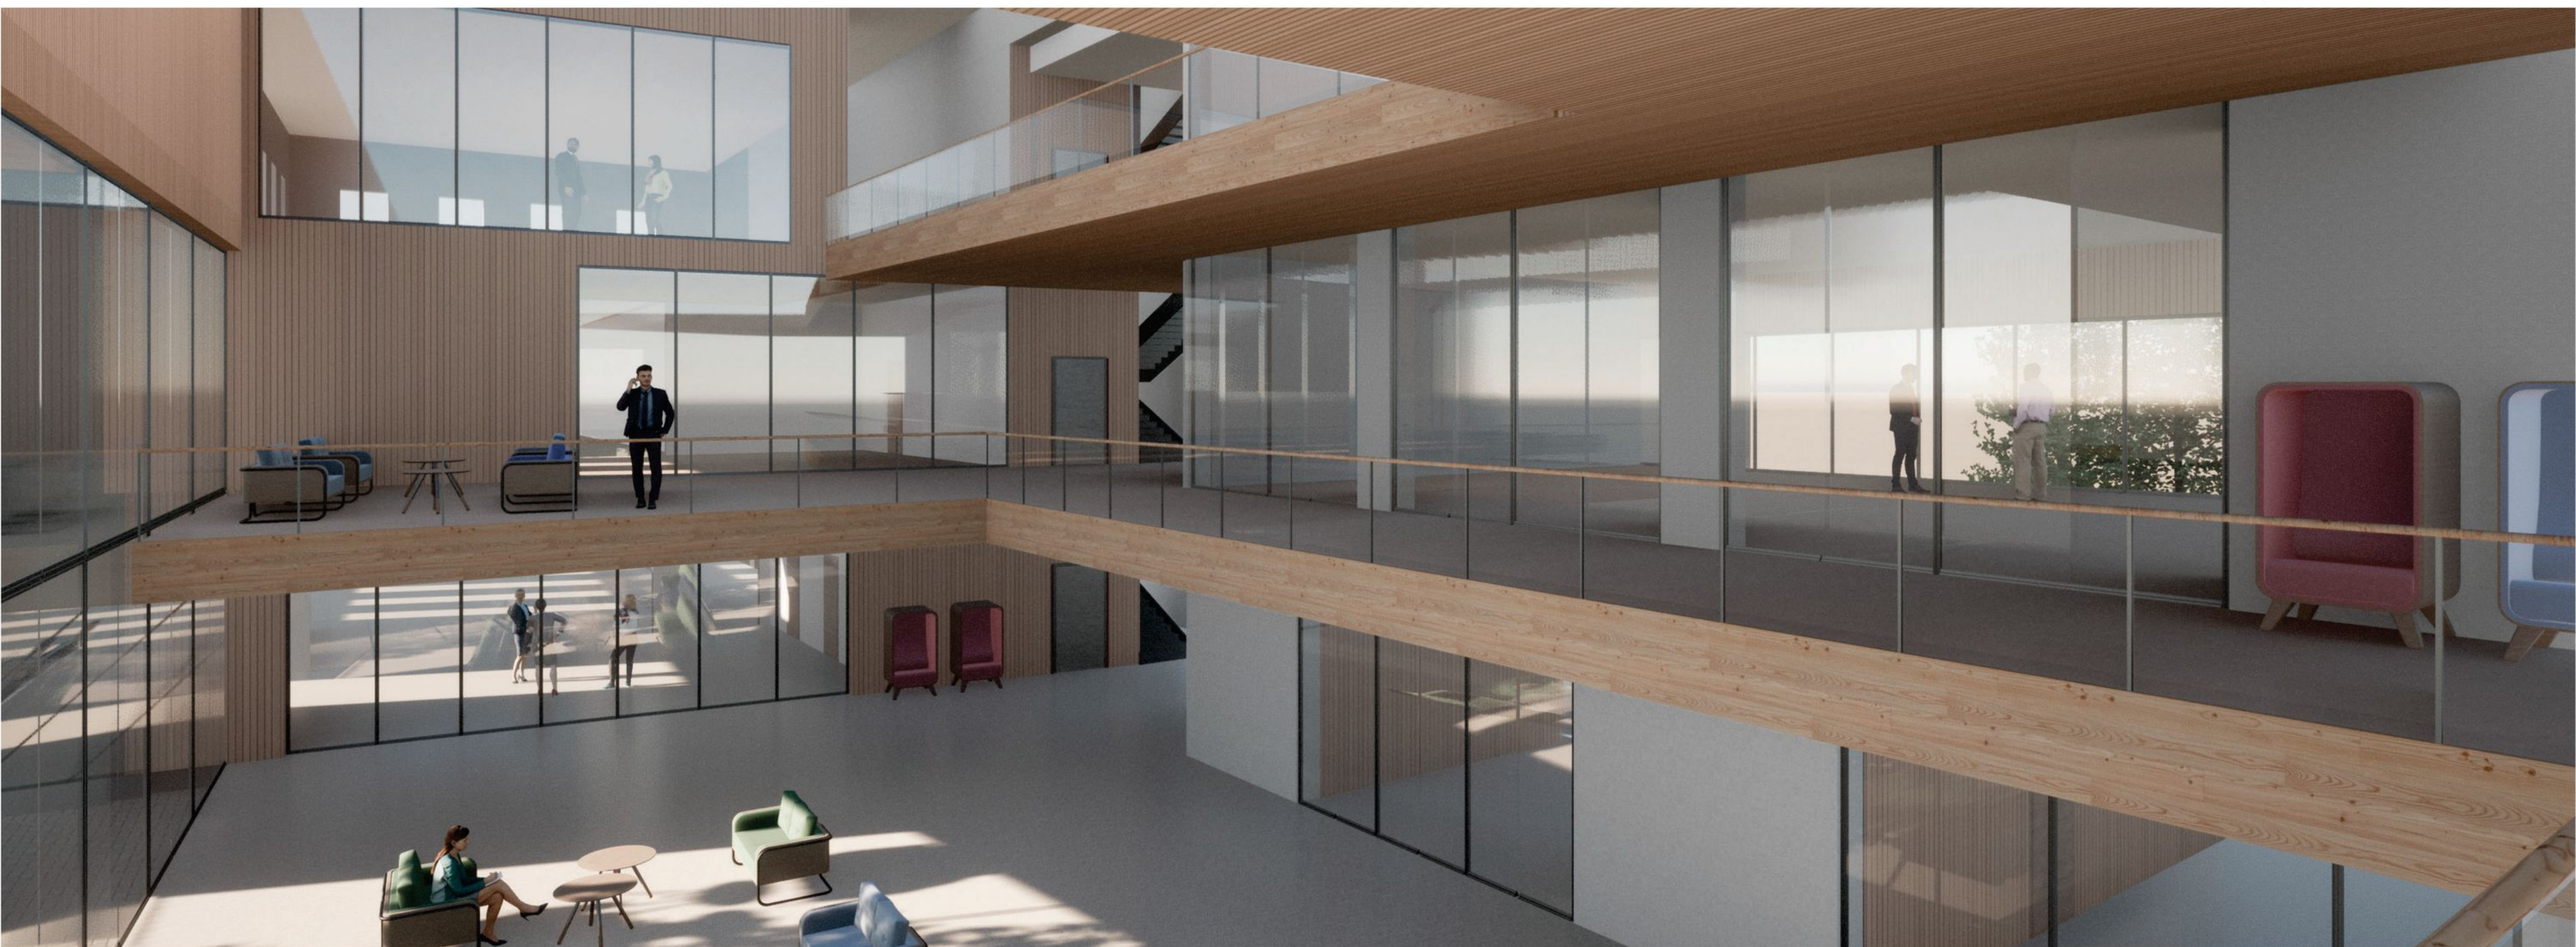

Kurikkatalon yleinen arkkitehtikilpailu

”LOODAT”

Sisänäkymä keskusaulasta