




KURIKKATALON YLEINEN ARKKITEHTUURIKILPAILU
"The double diamond"

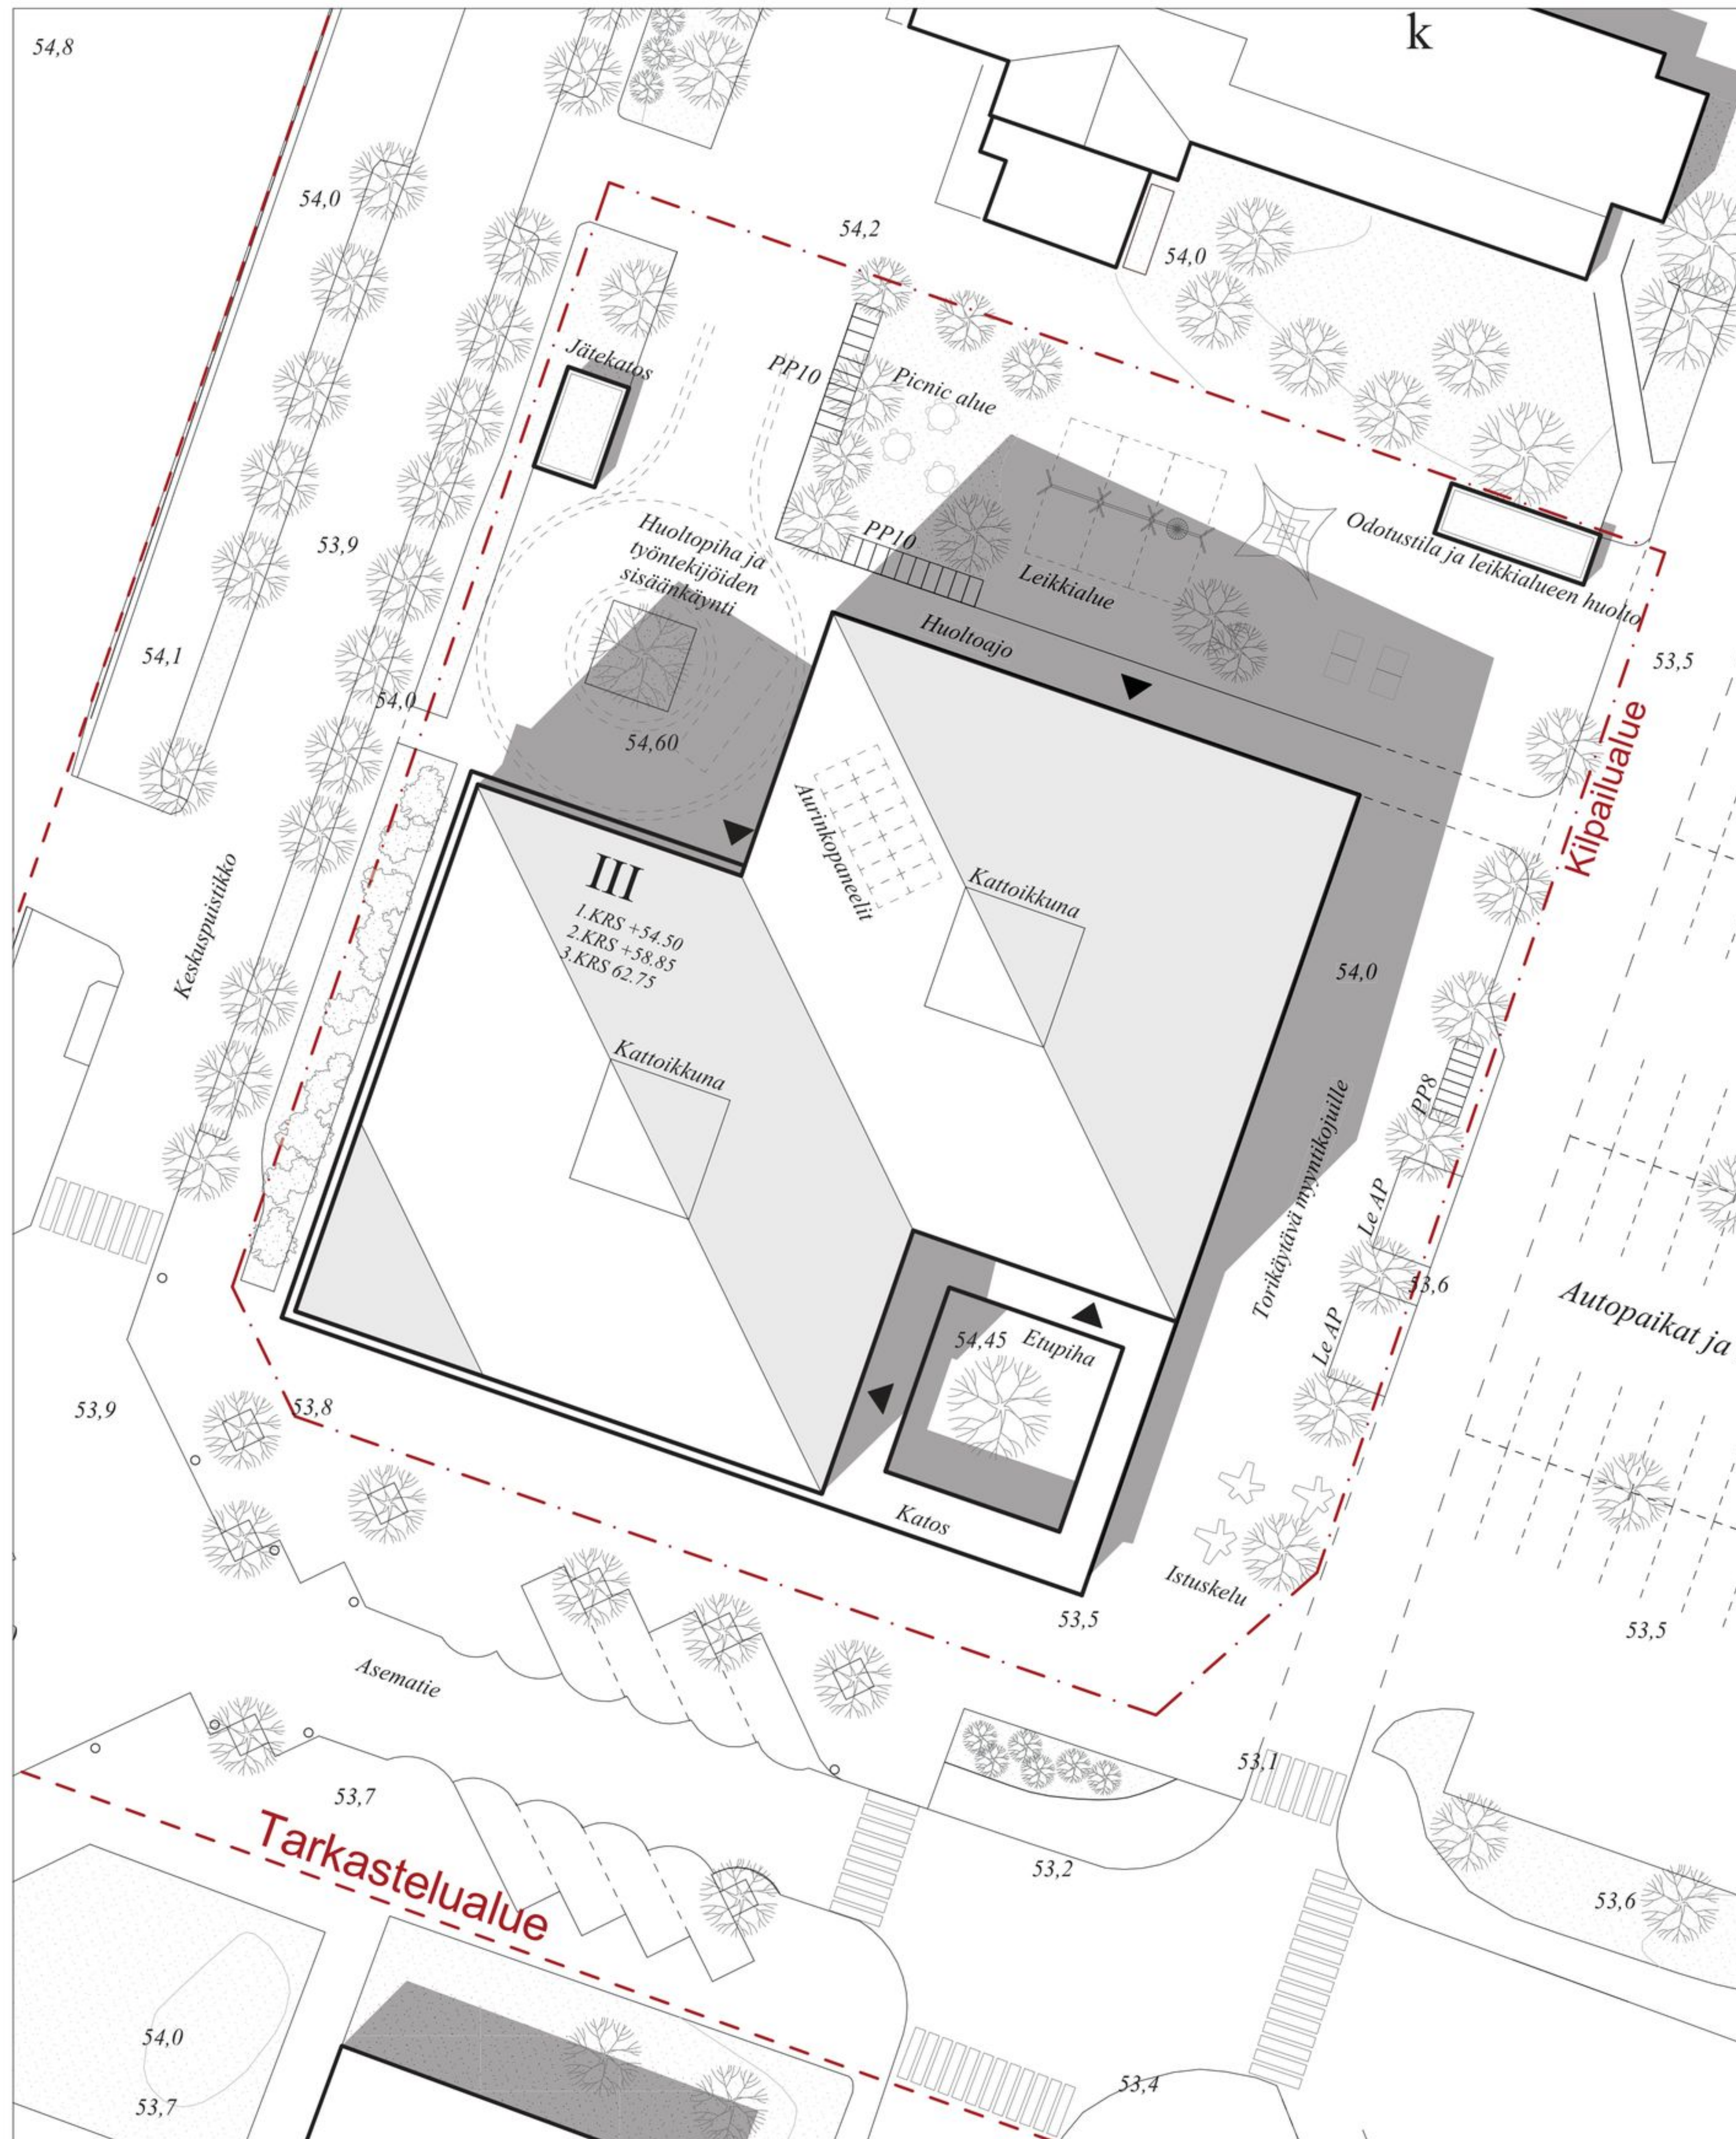

Asemapiirustus 1:500

Rakennuksen htm² 3552
 Rakennuksen brm² 4583
 Autopaikat LE 2 kpl
 Pyöräpaikat 28kpl



Rakeisuus 1:5000



Ilmakuva

- 1. Käsinyöty tiili, vaalea
- 2. Lasi, kirkas
- 3. Puu, vaalea
- 3. Metalli, vaalea




Julkisivu etelään 1:250




Havainnekuva aulasta infopisteen kohdalta



Kaakosta

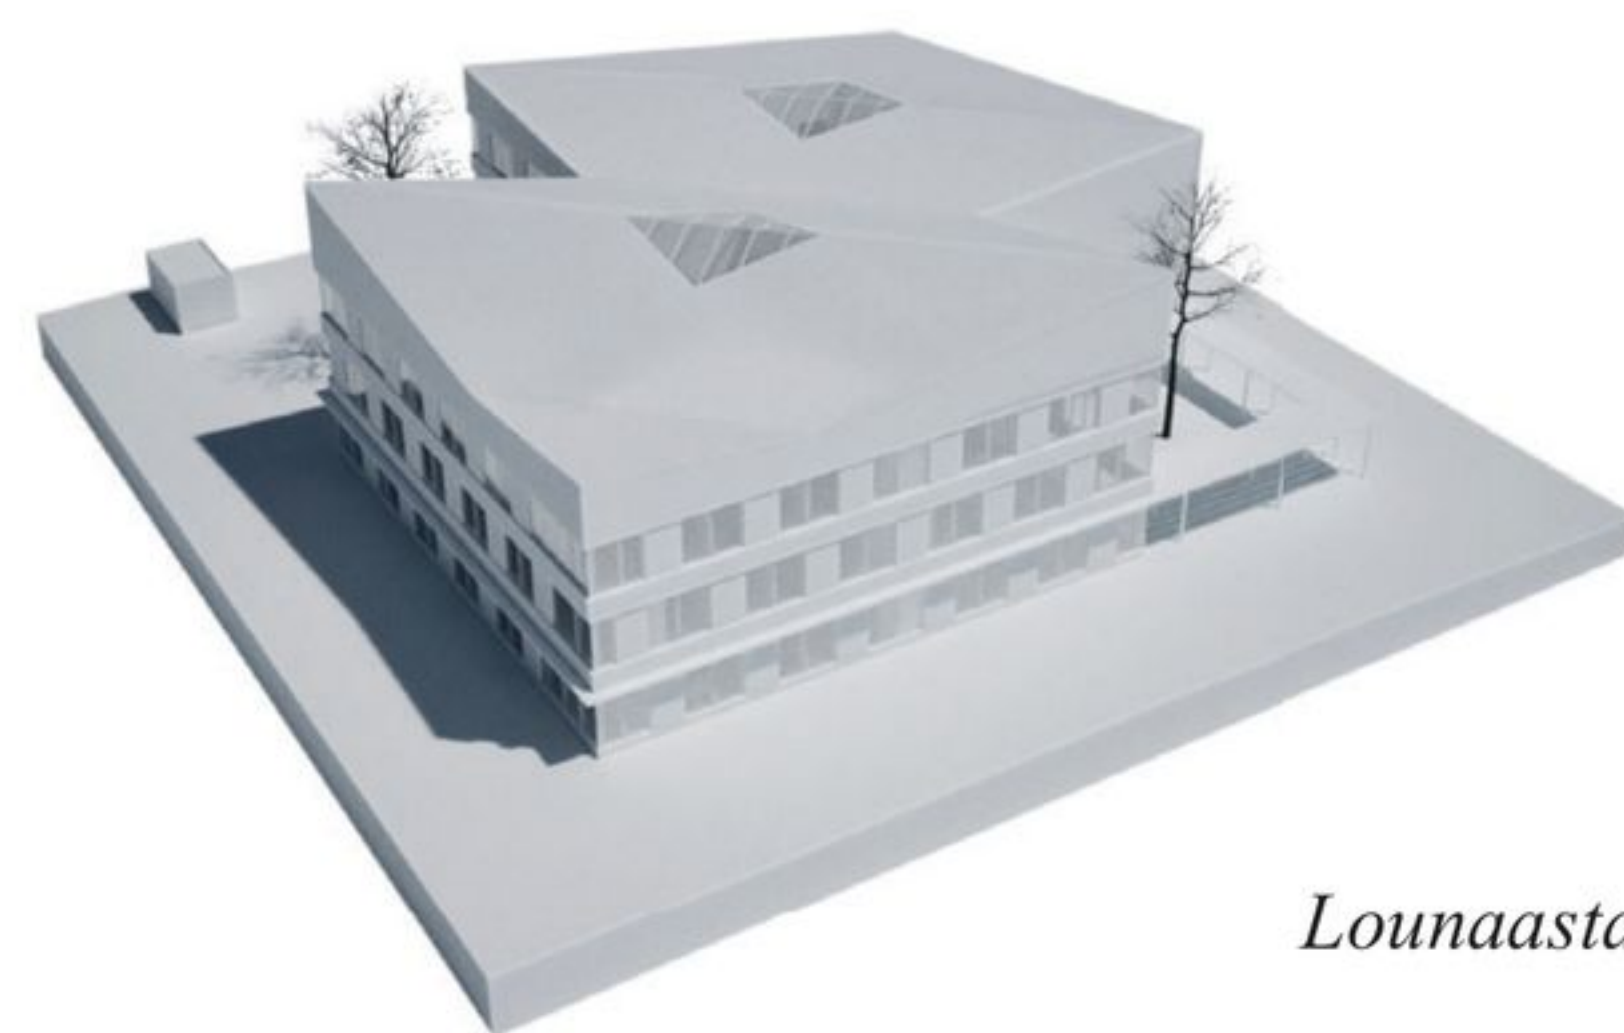

Lounaasta

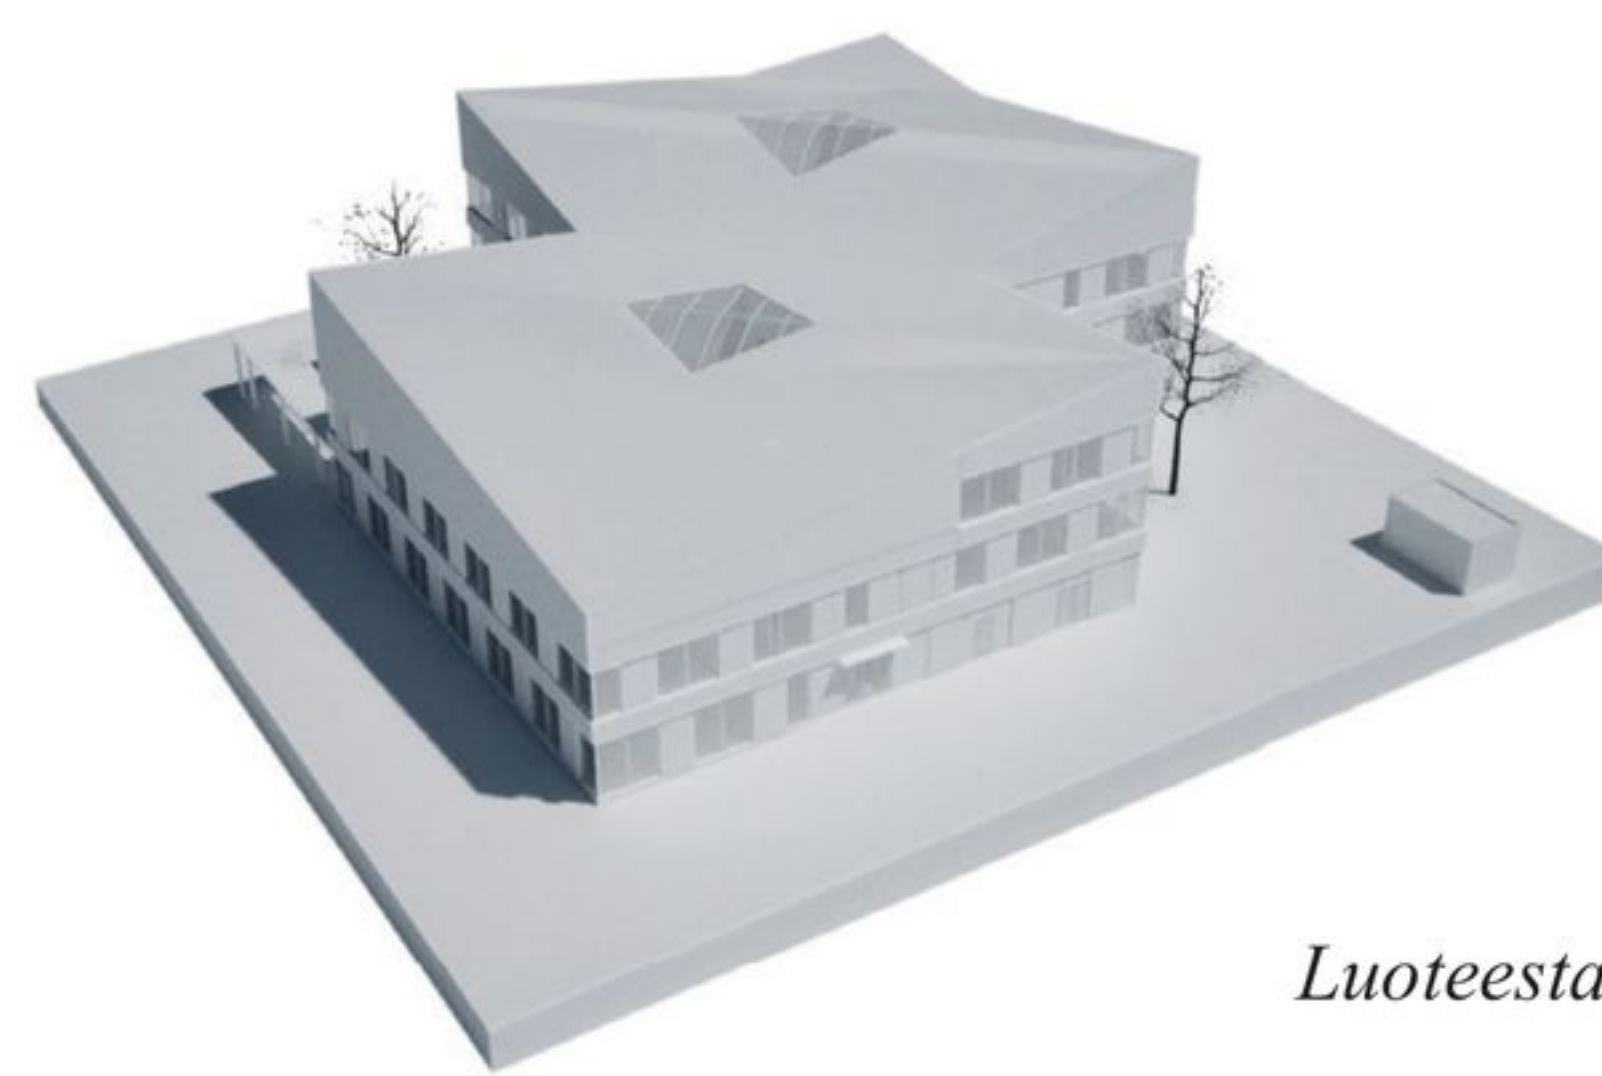

Luoteesta



Koillisesta



Näkymä aulan istuskeluportaalta



Julkisivu itään 1:250



Julkisivu länteen 1:250



Julkisivu pohjoiseen 1:250



Näkymäkuva aulasta kohti porrasta ja valokuilua



Näkymäkuva idästä torin suunnasta