








LÄHESTYMINEN 'LÄNSIMETSÄN' PUOLELTA

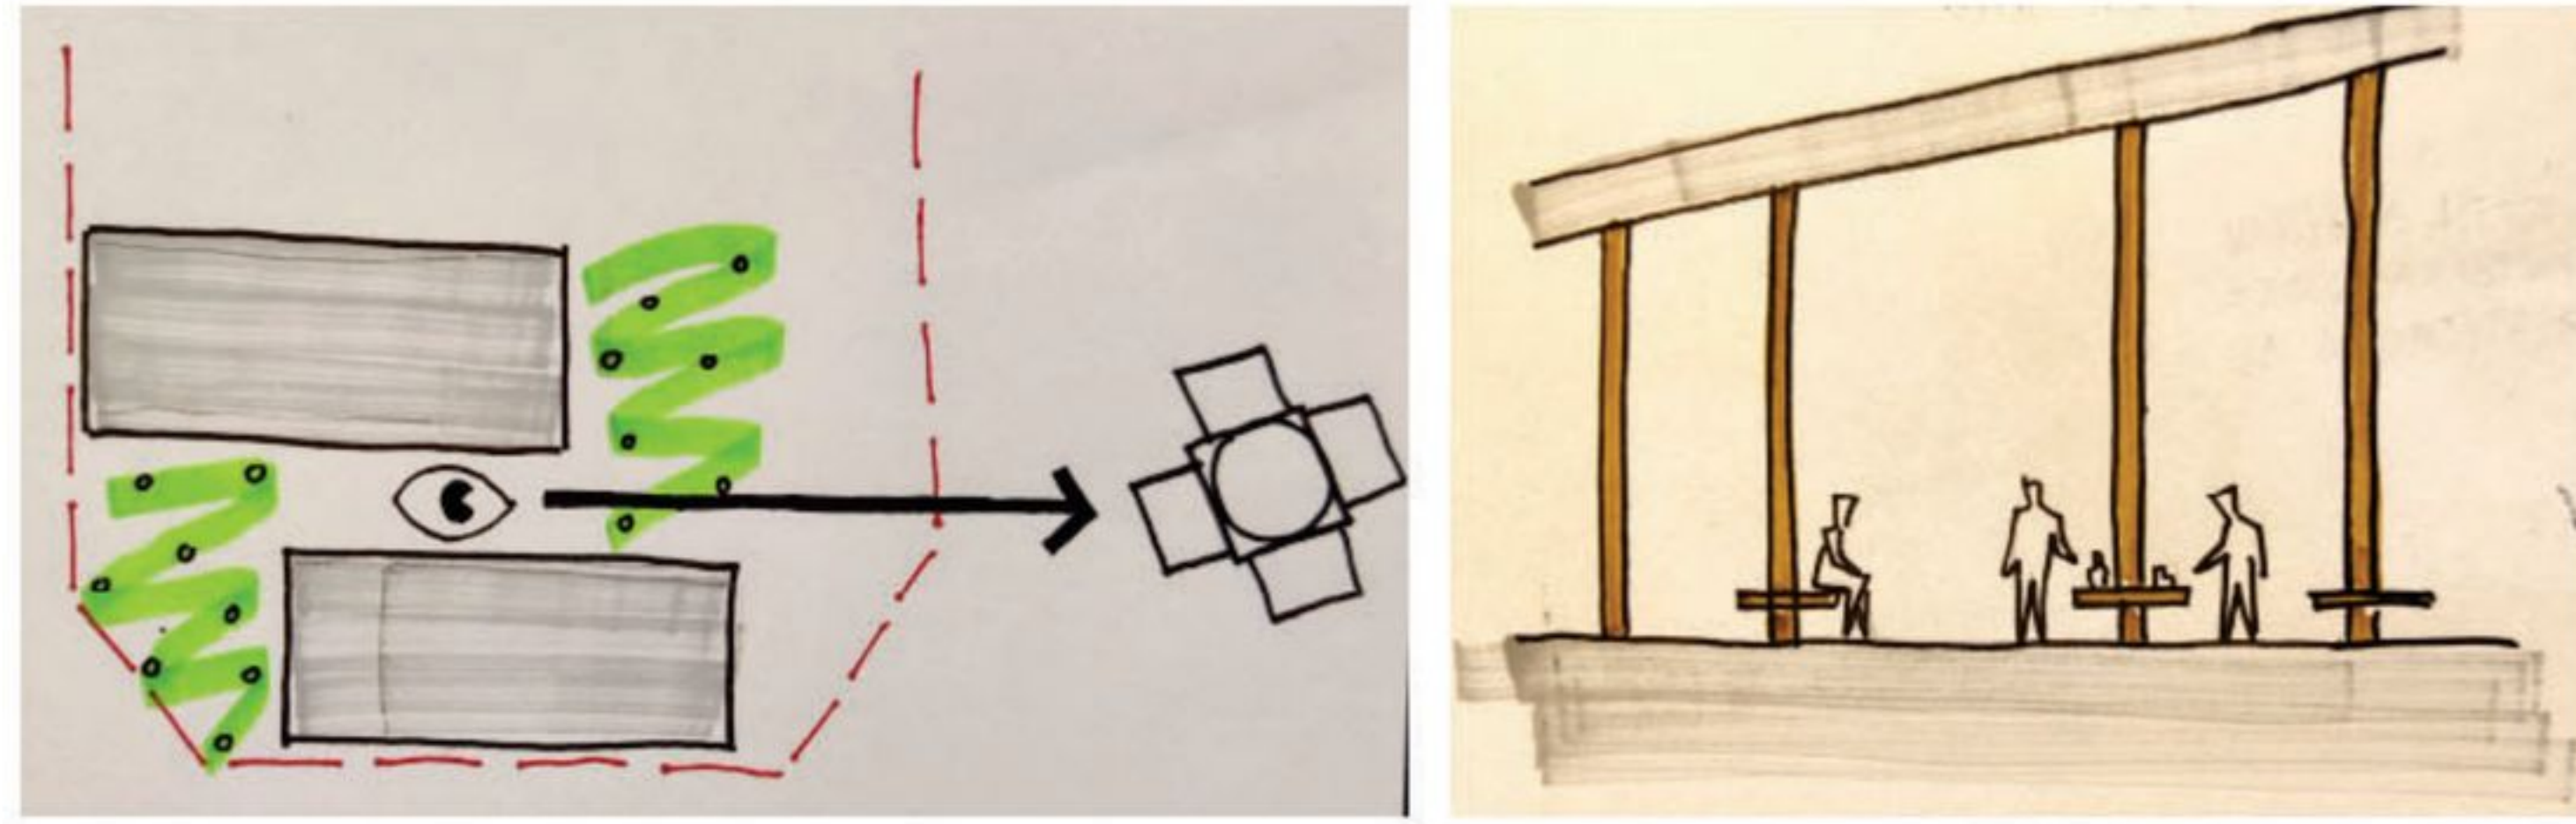


Konseptiluonnoksia
Kanjoni, joka ohjaa katseen kirkolle

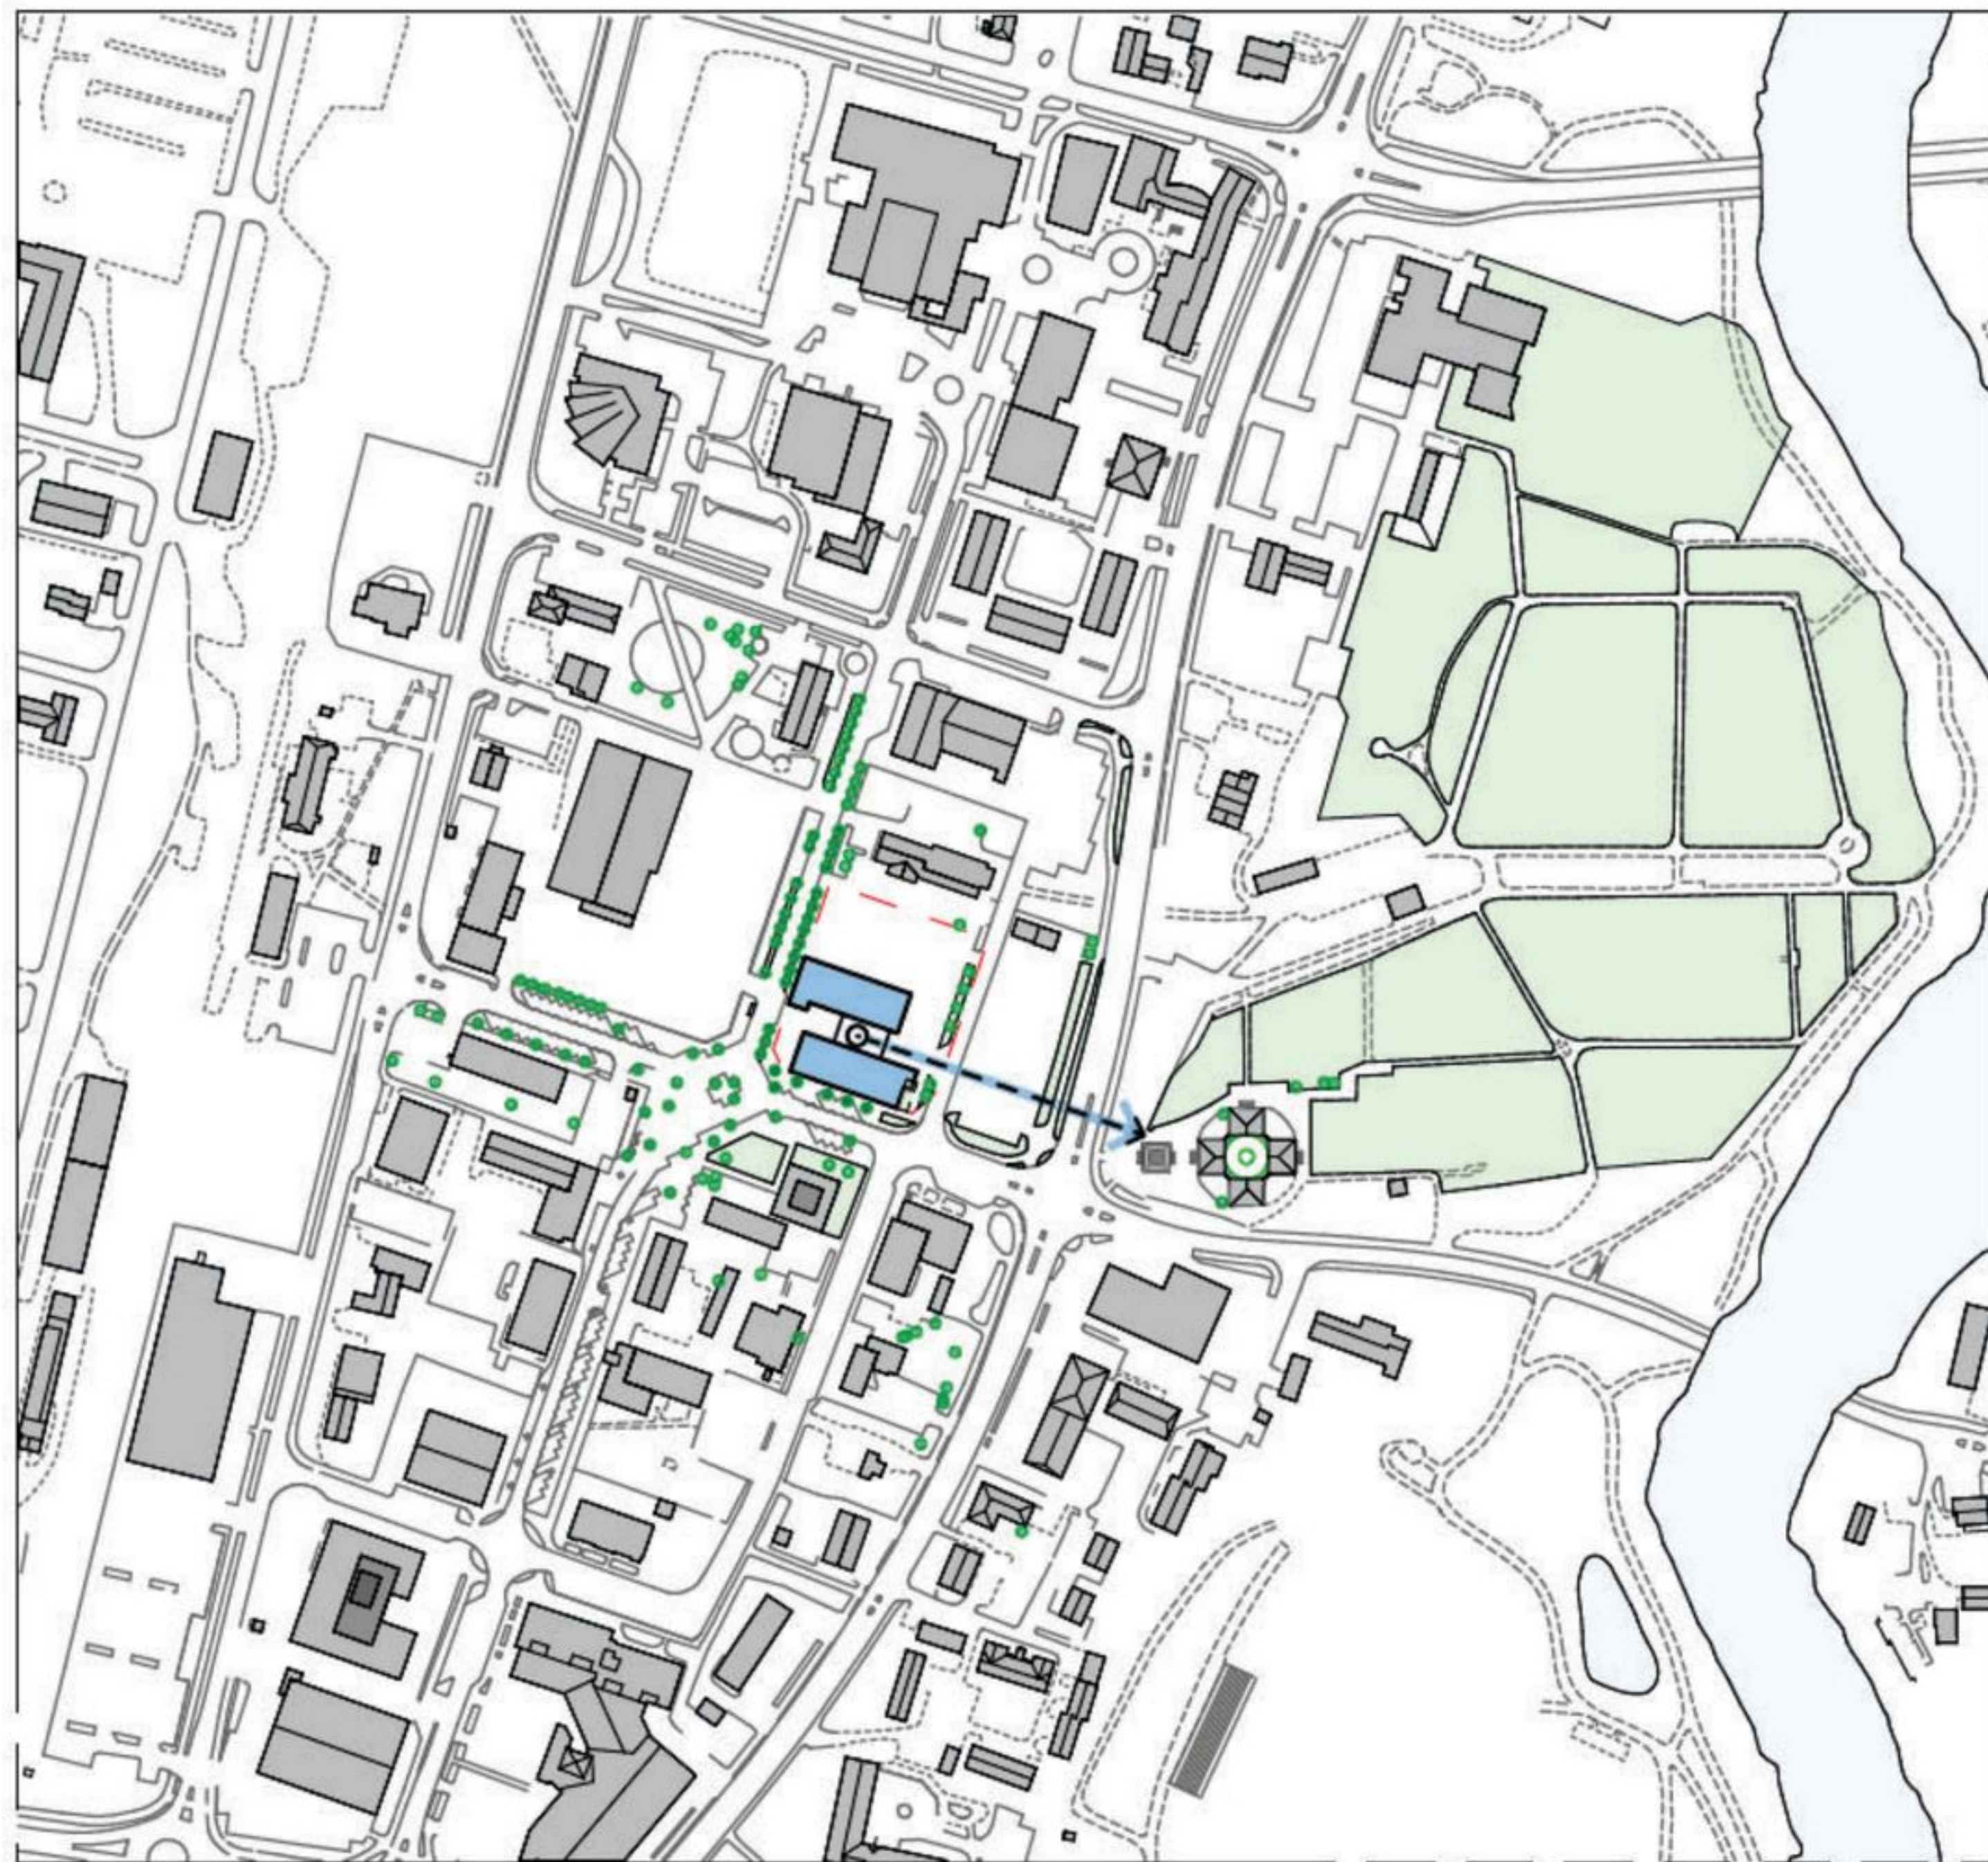


Rakennuksen liittyminen ympäristöön 1:5000

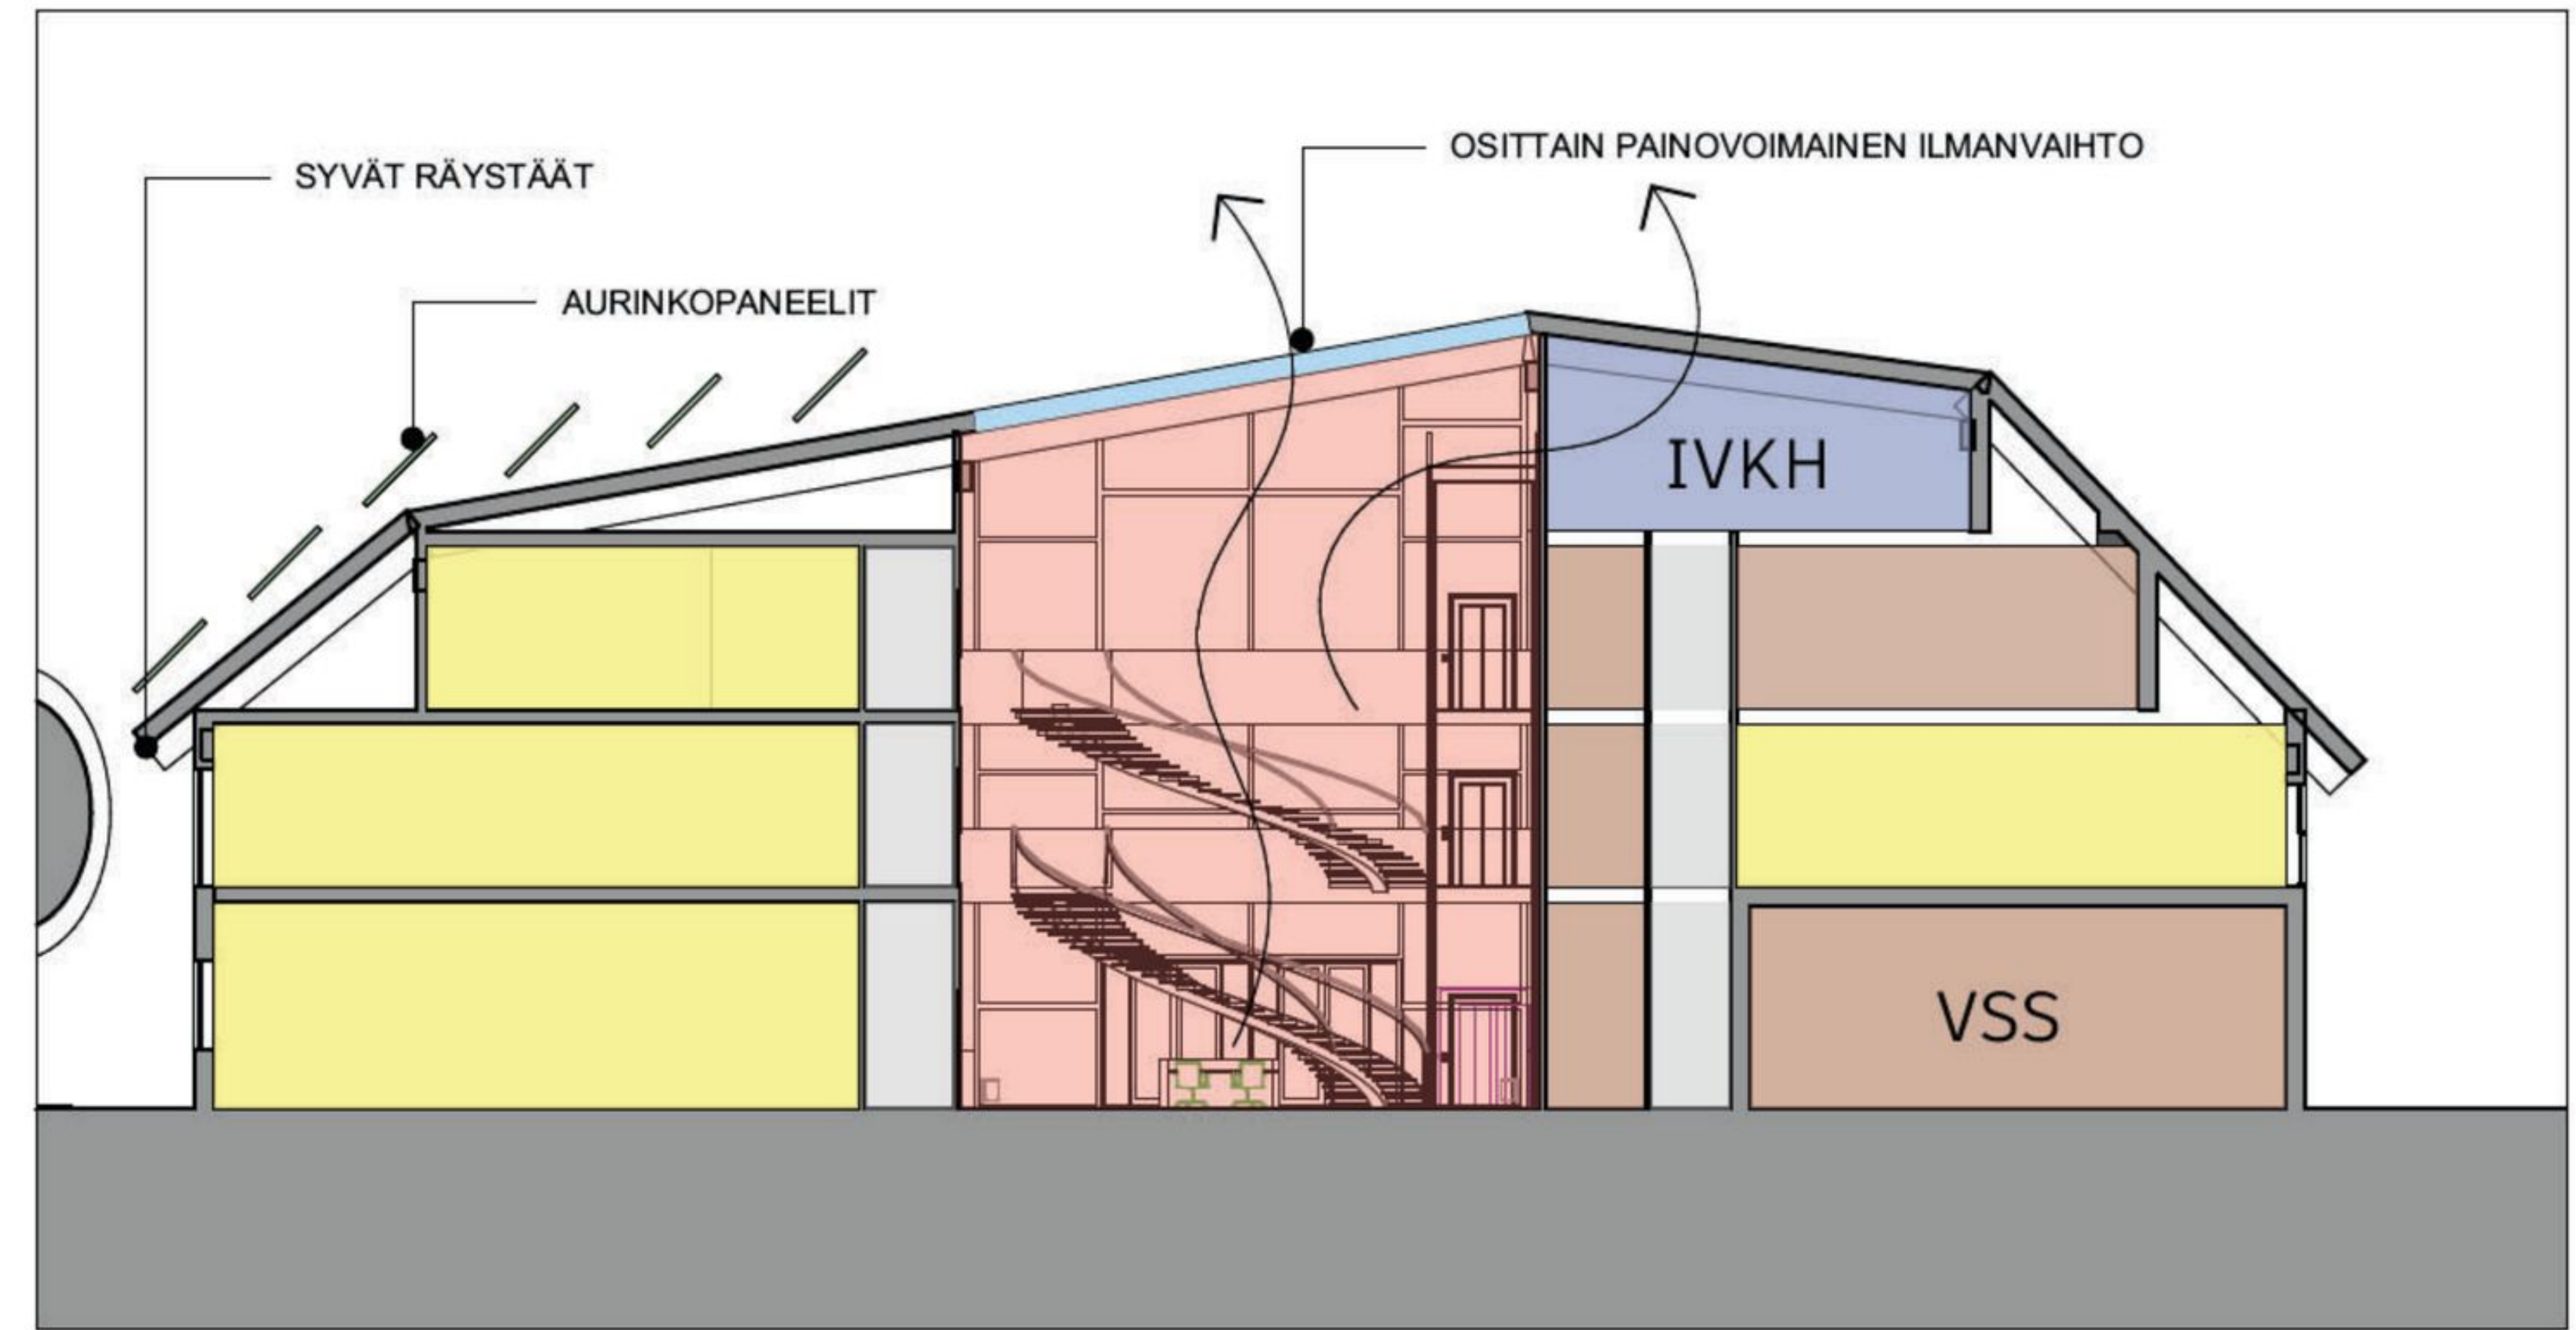

LEIKKAUS A-A


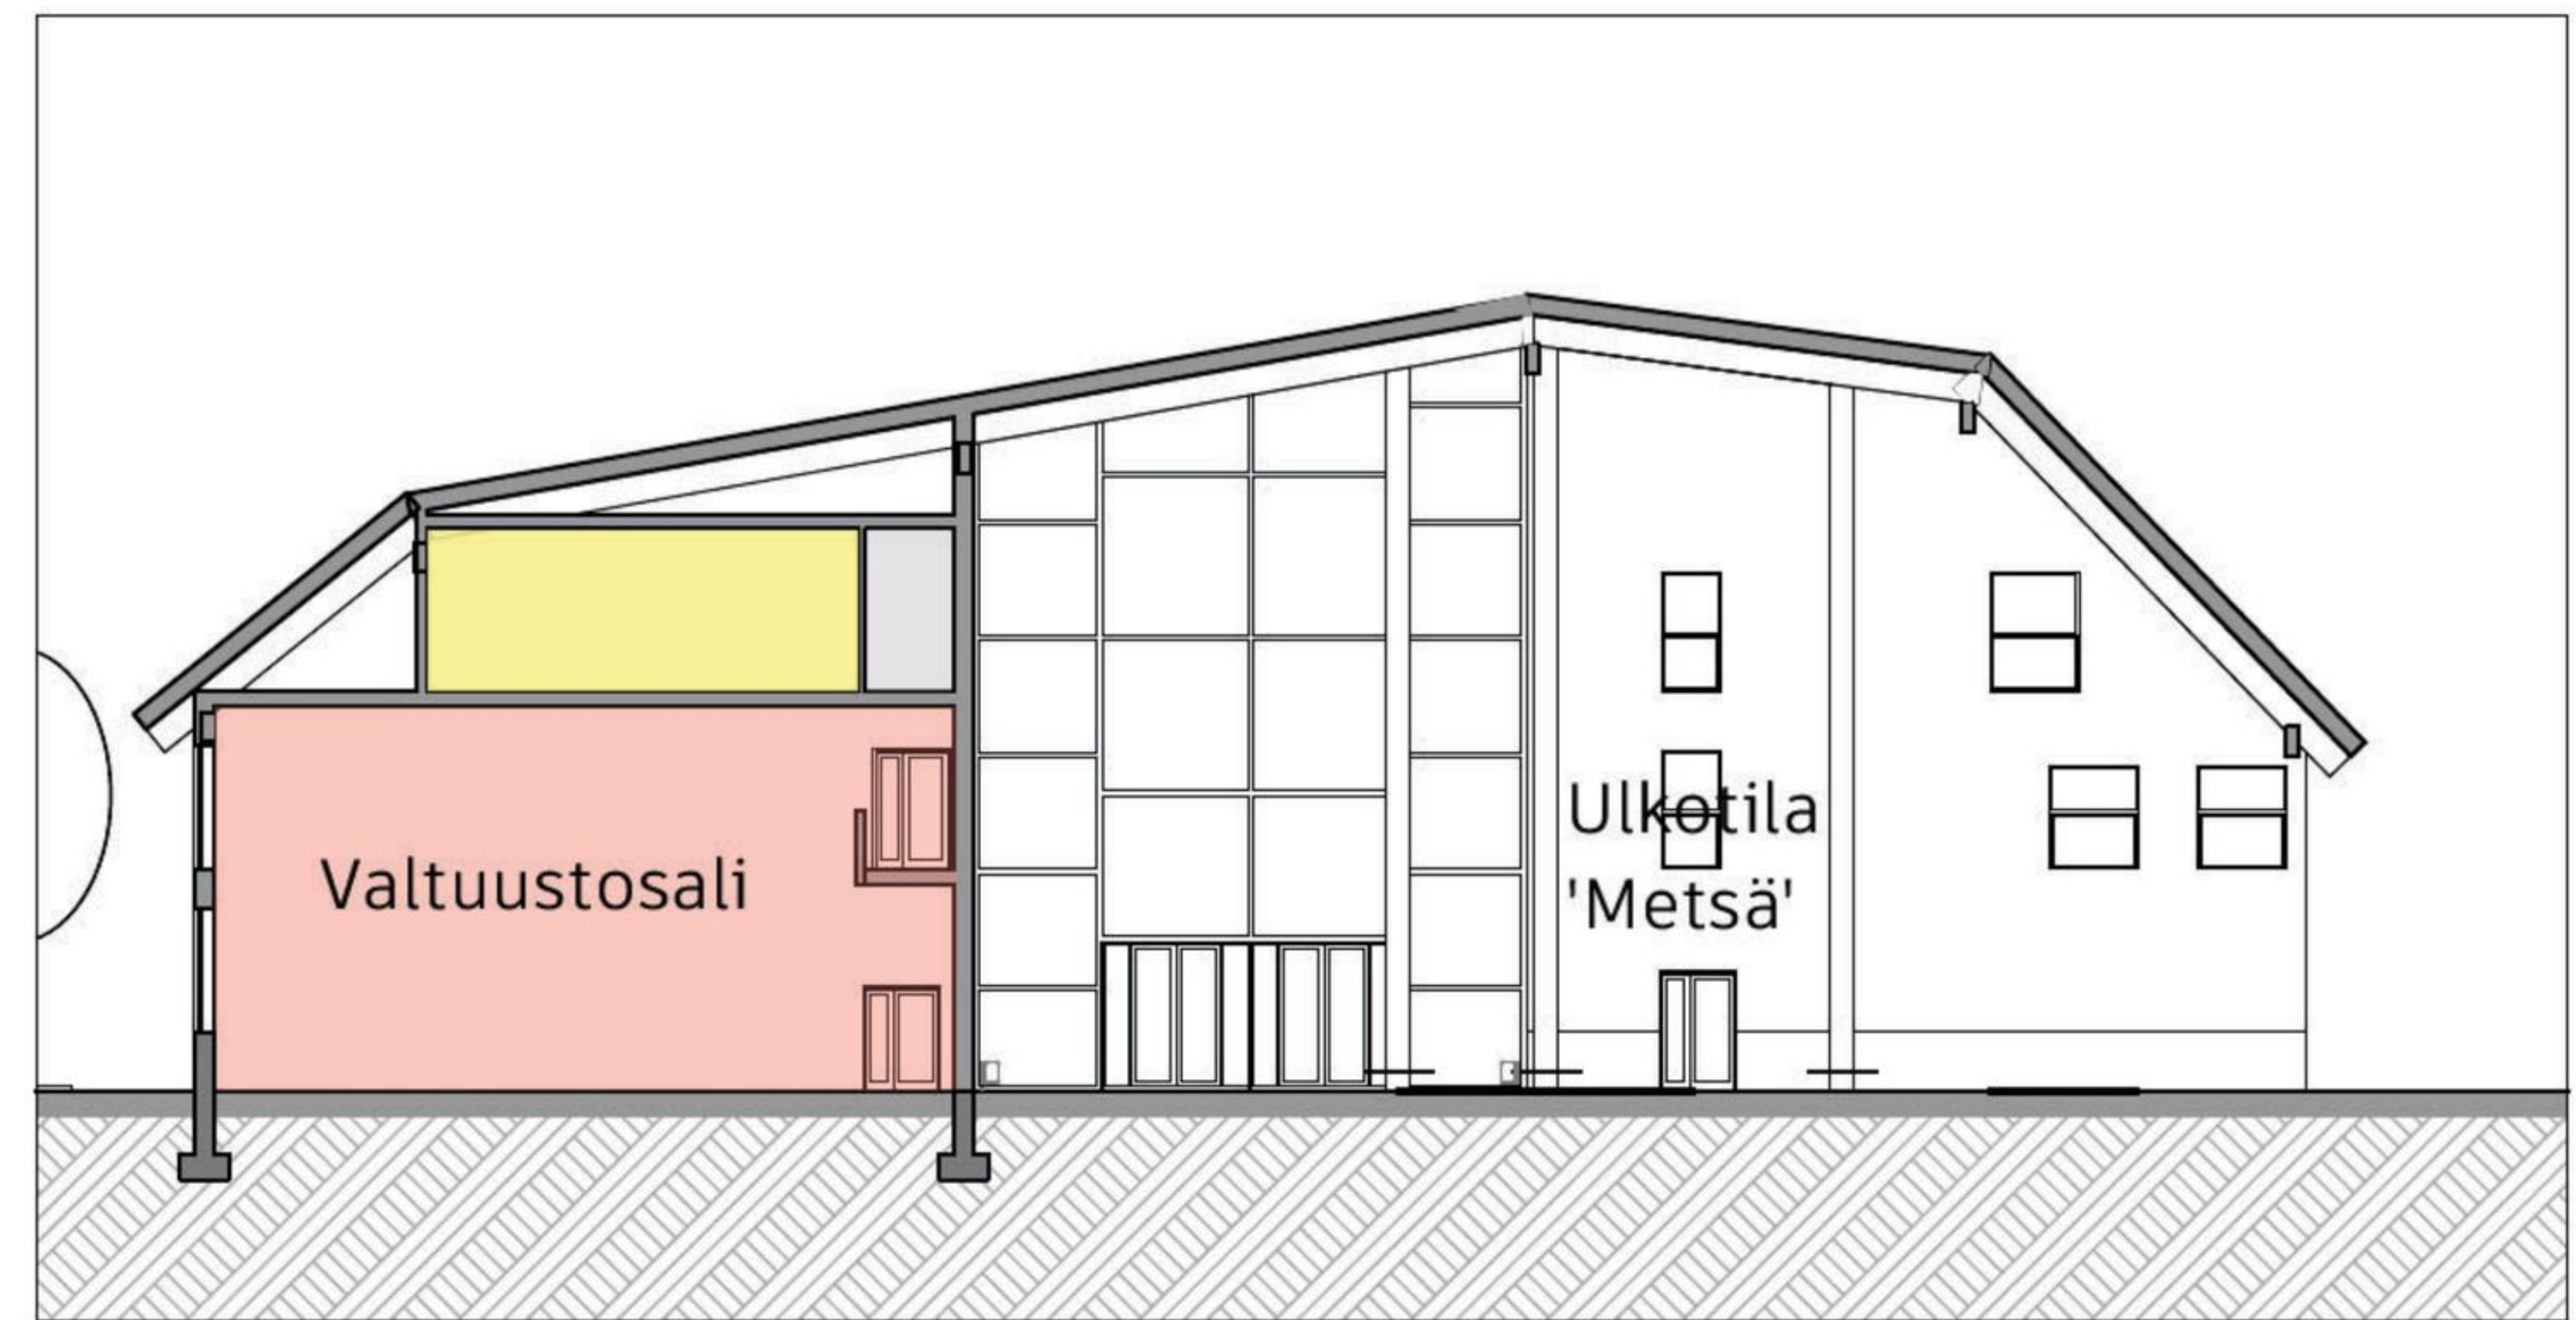


LEIKKAUS B-B

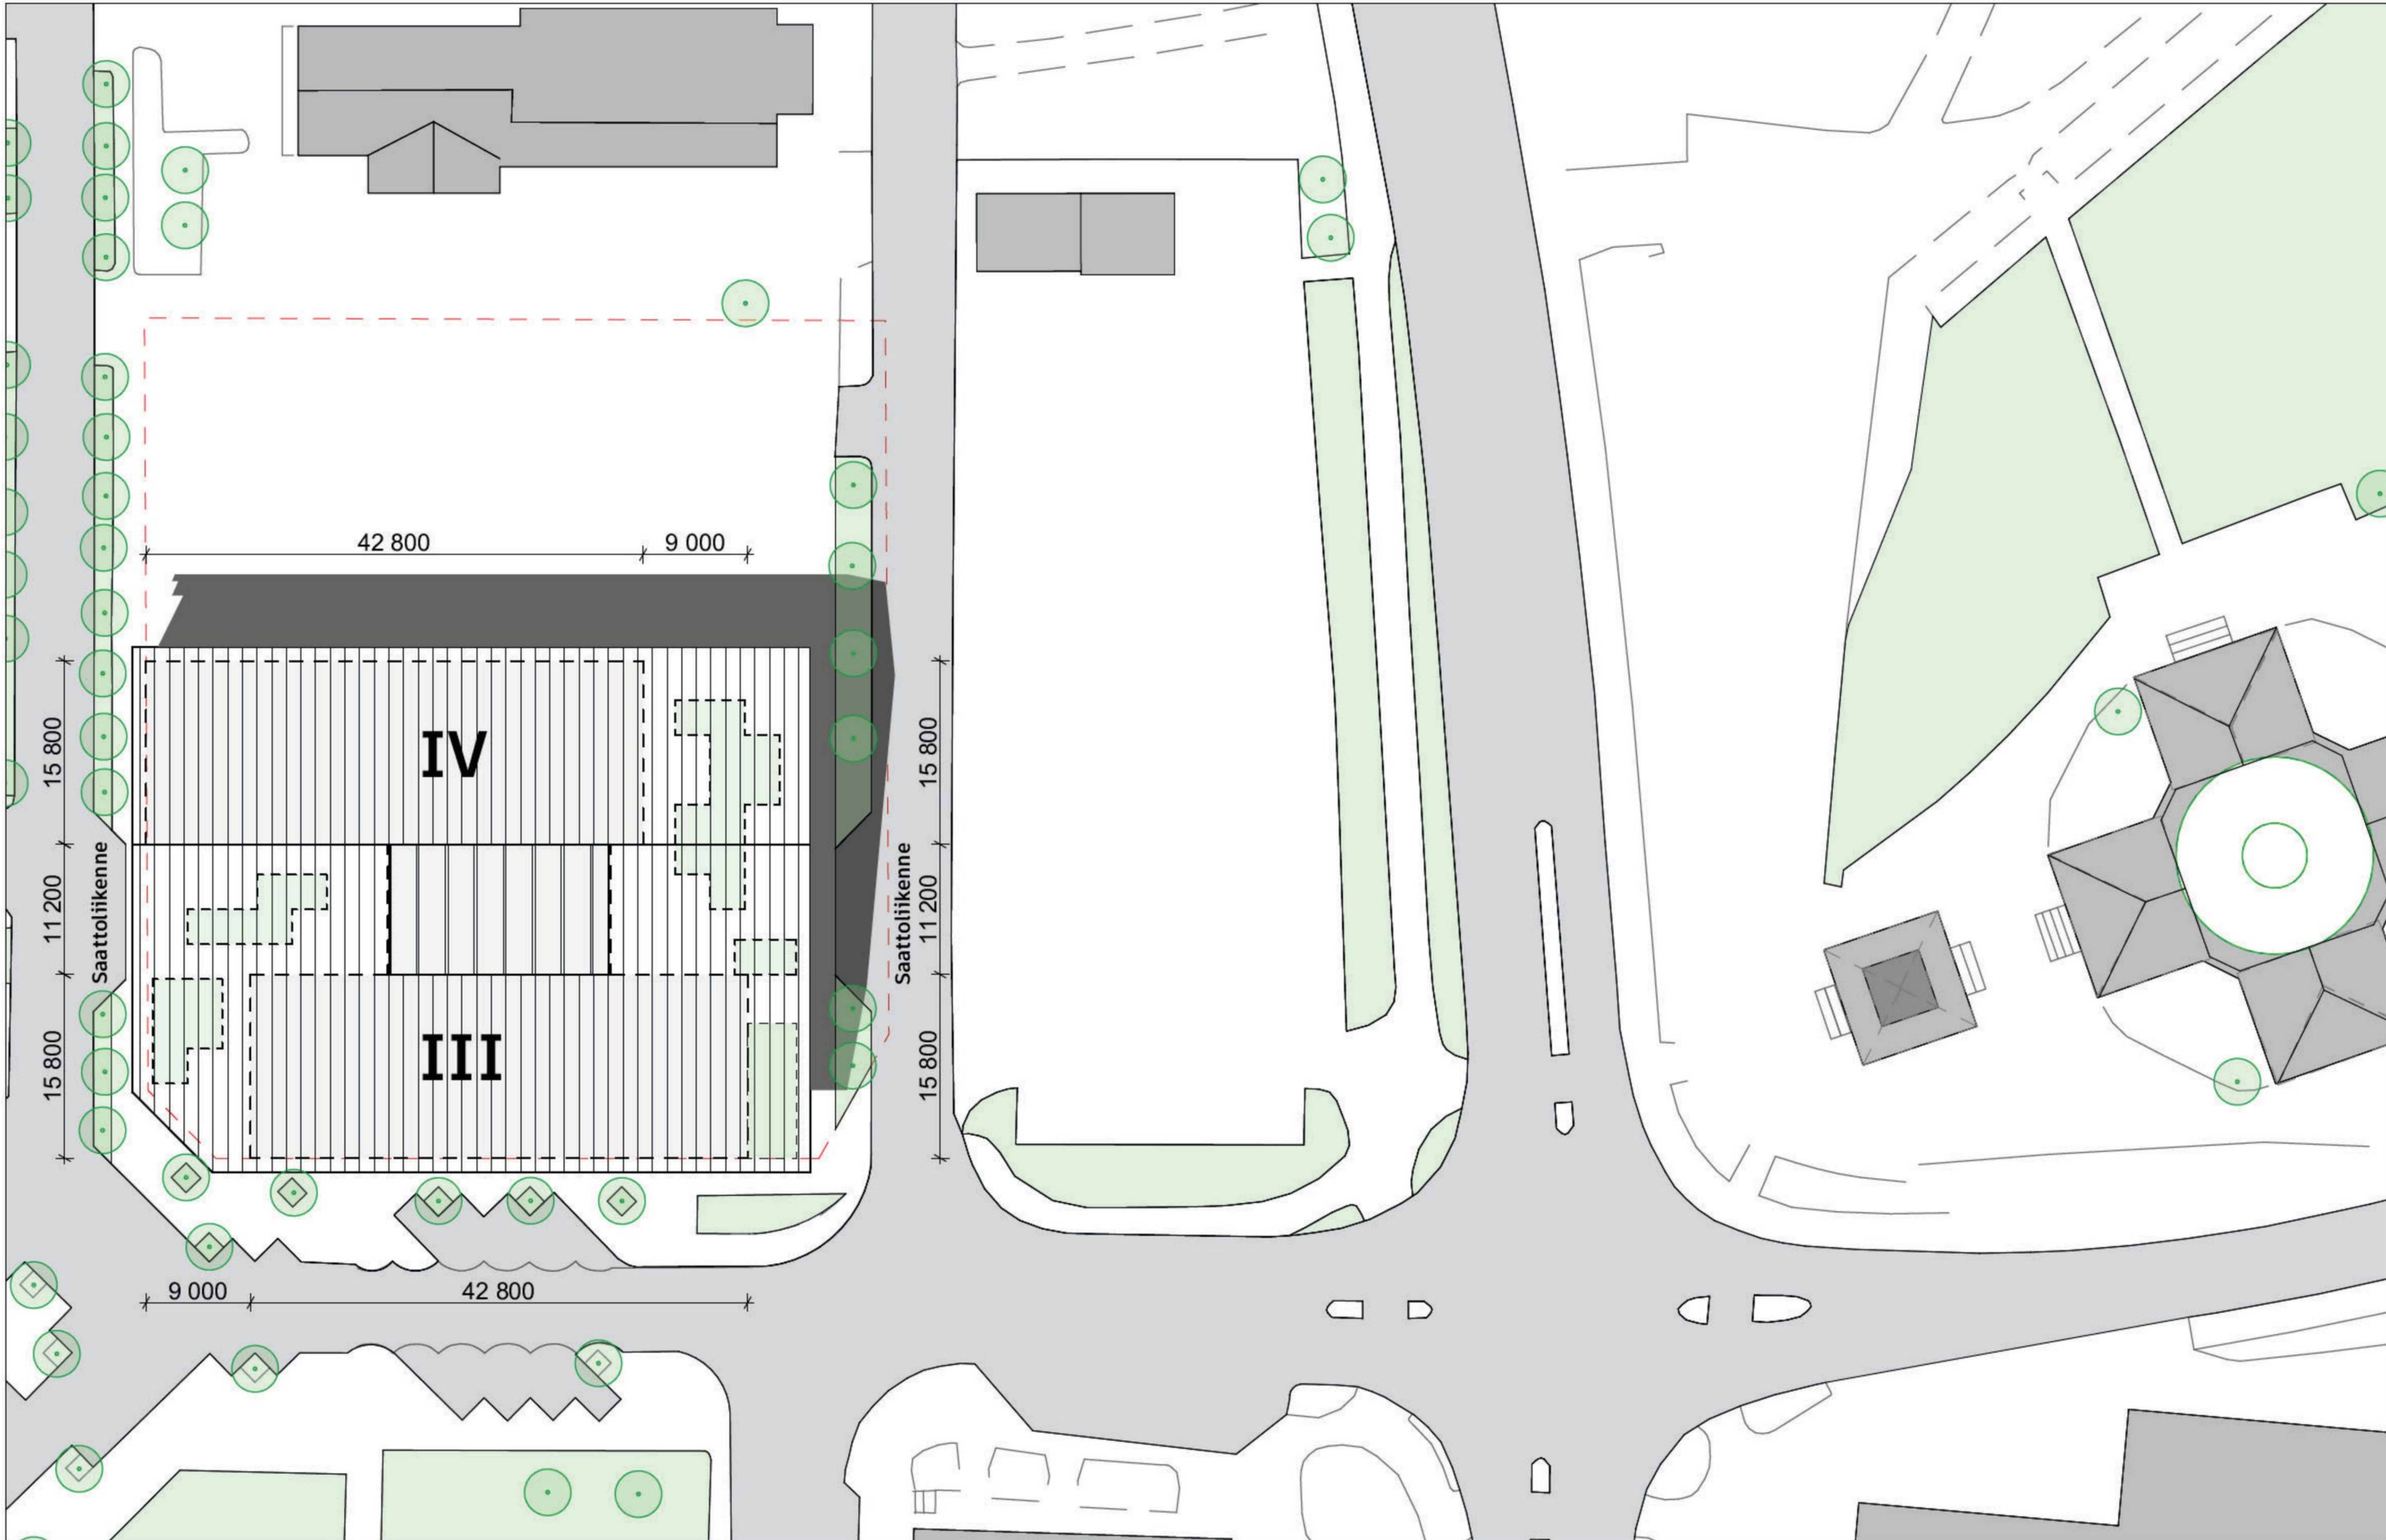


ASEMAPIIRUSTUS 1:500

- 1: PUNAMULLALLA KÄSITELTY PUINEN JULKISIVUELEMENTTI
- 2: KIVIVERHOILTU SOKKELI
- 3: JULKISIVULASI
- 4: SAUMATTU PELTIKATTO
- 5: TERÄSPORTAAT

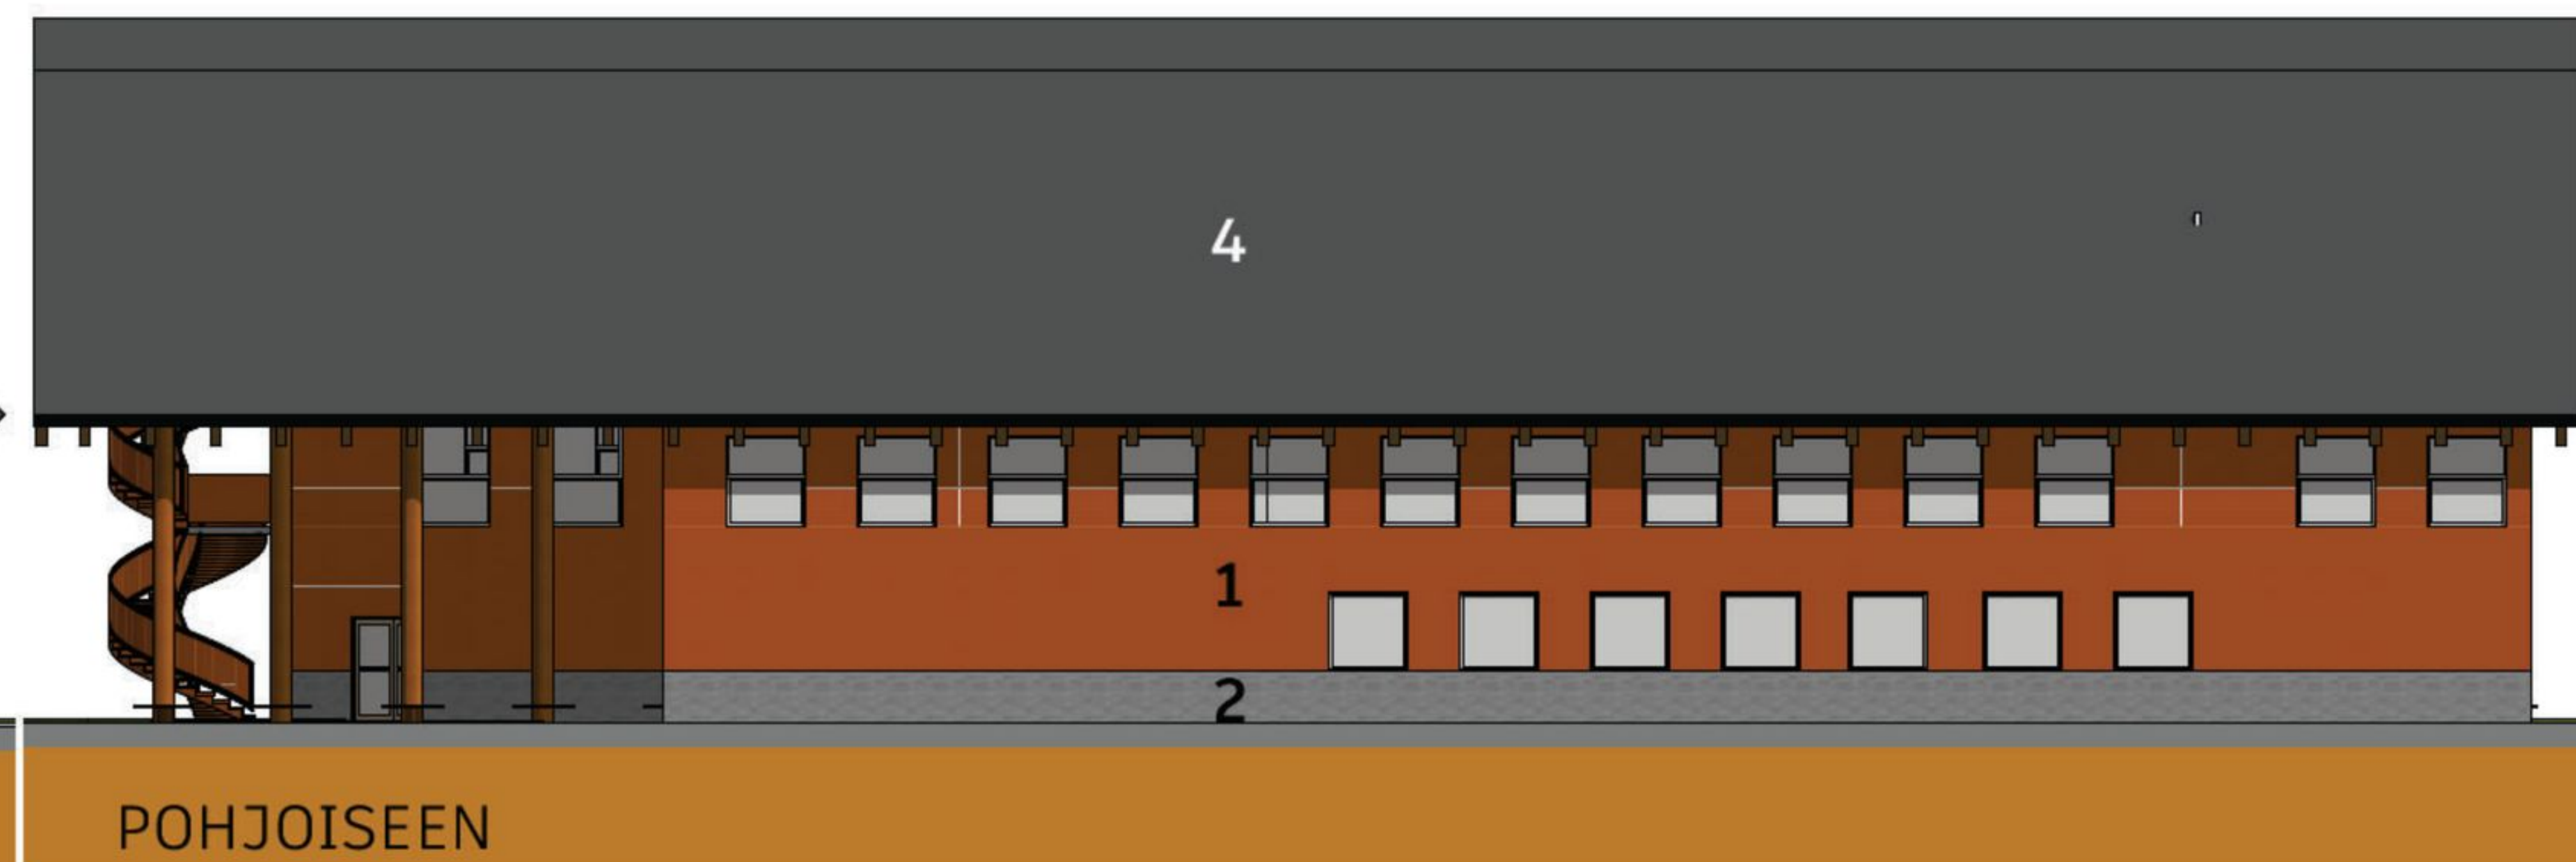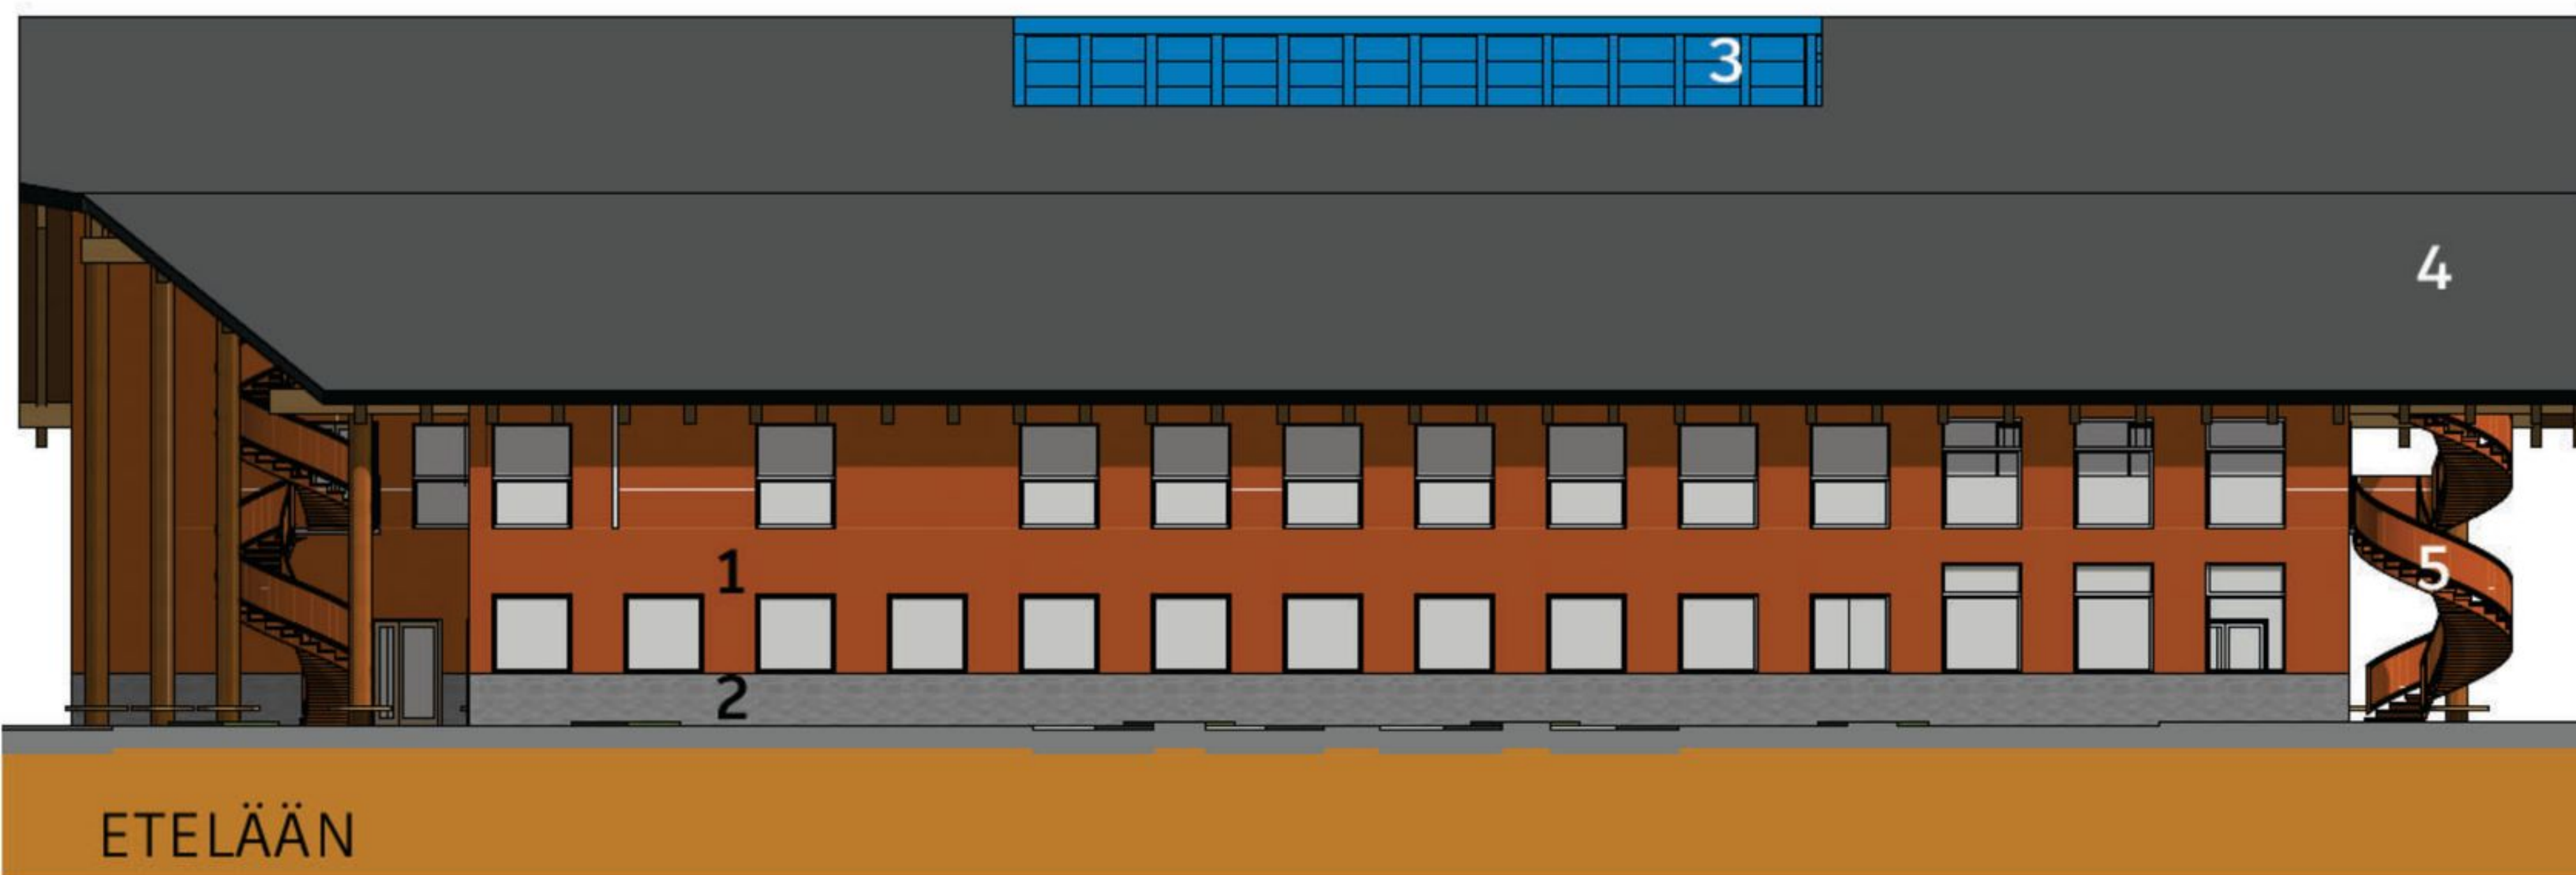

JULKISIVUT 1:250

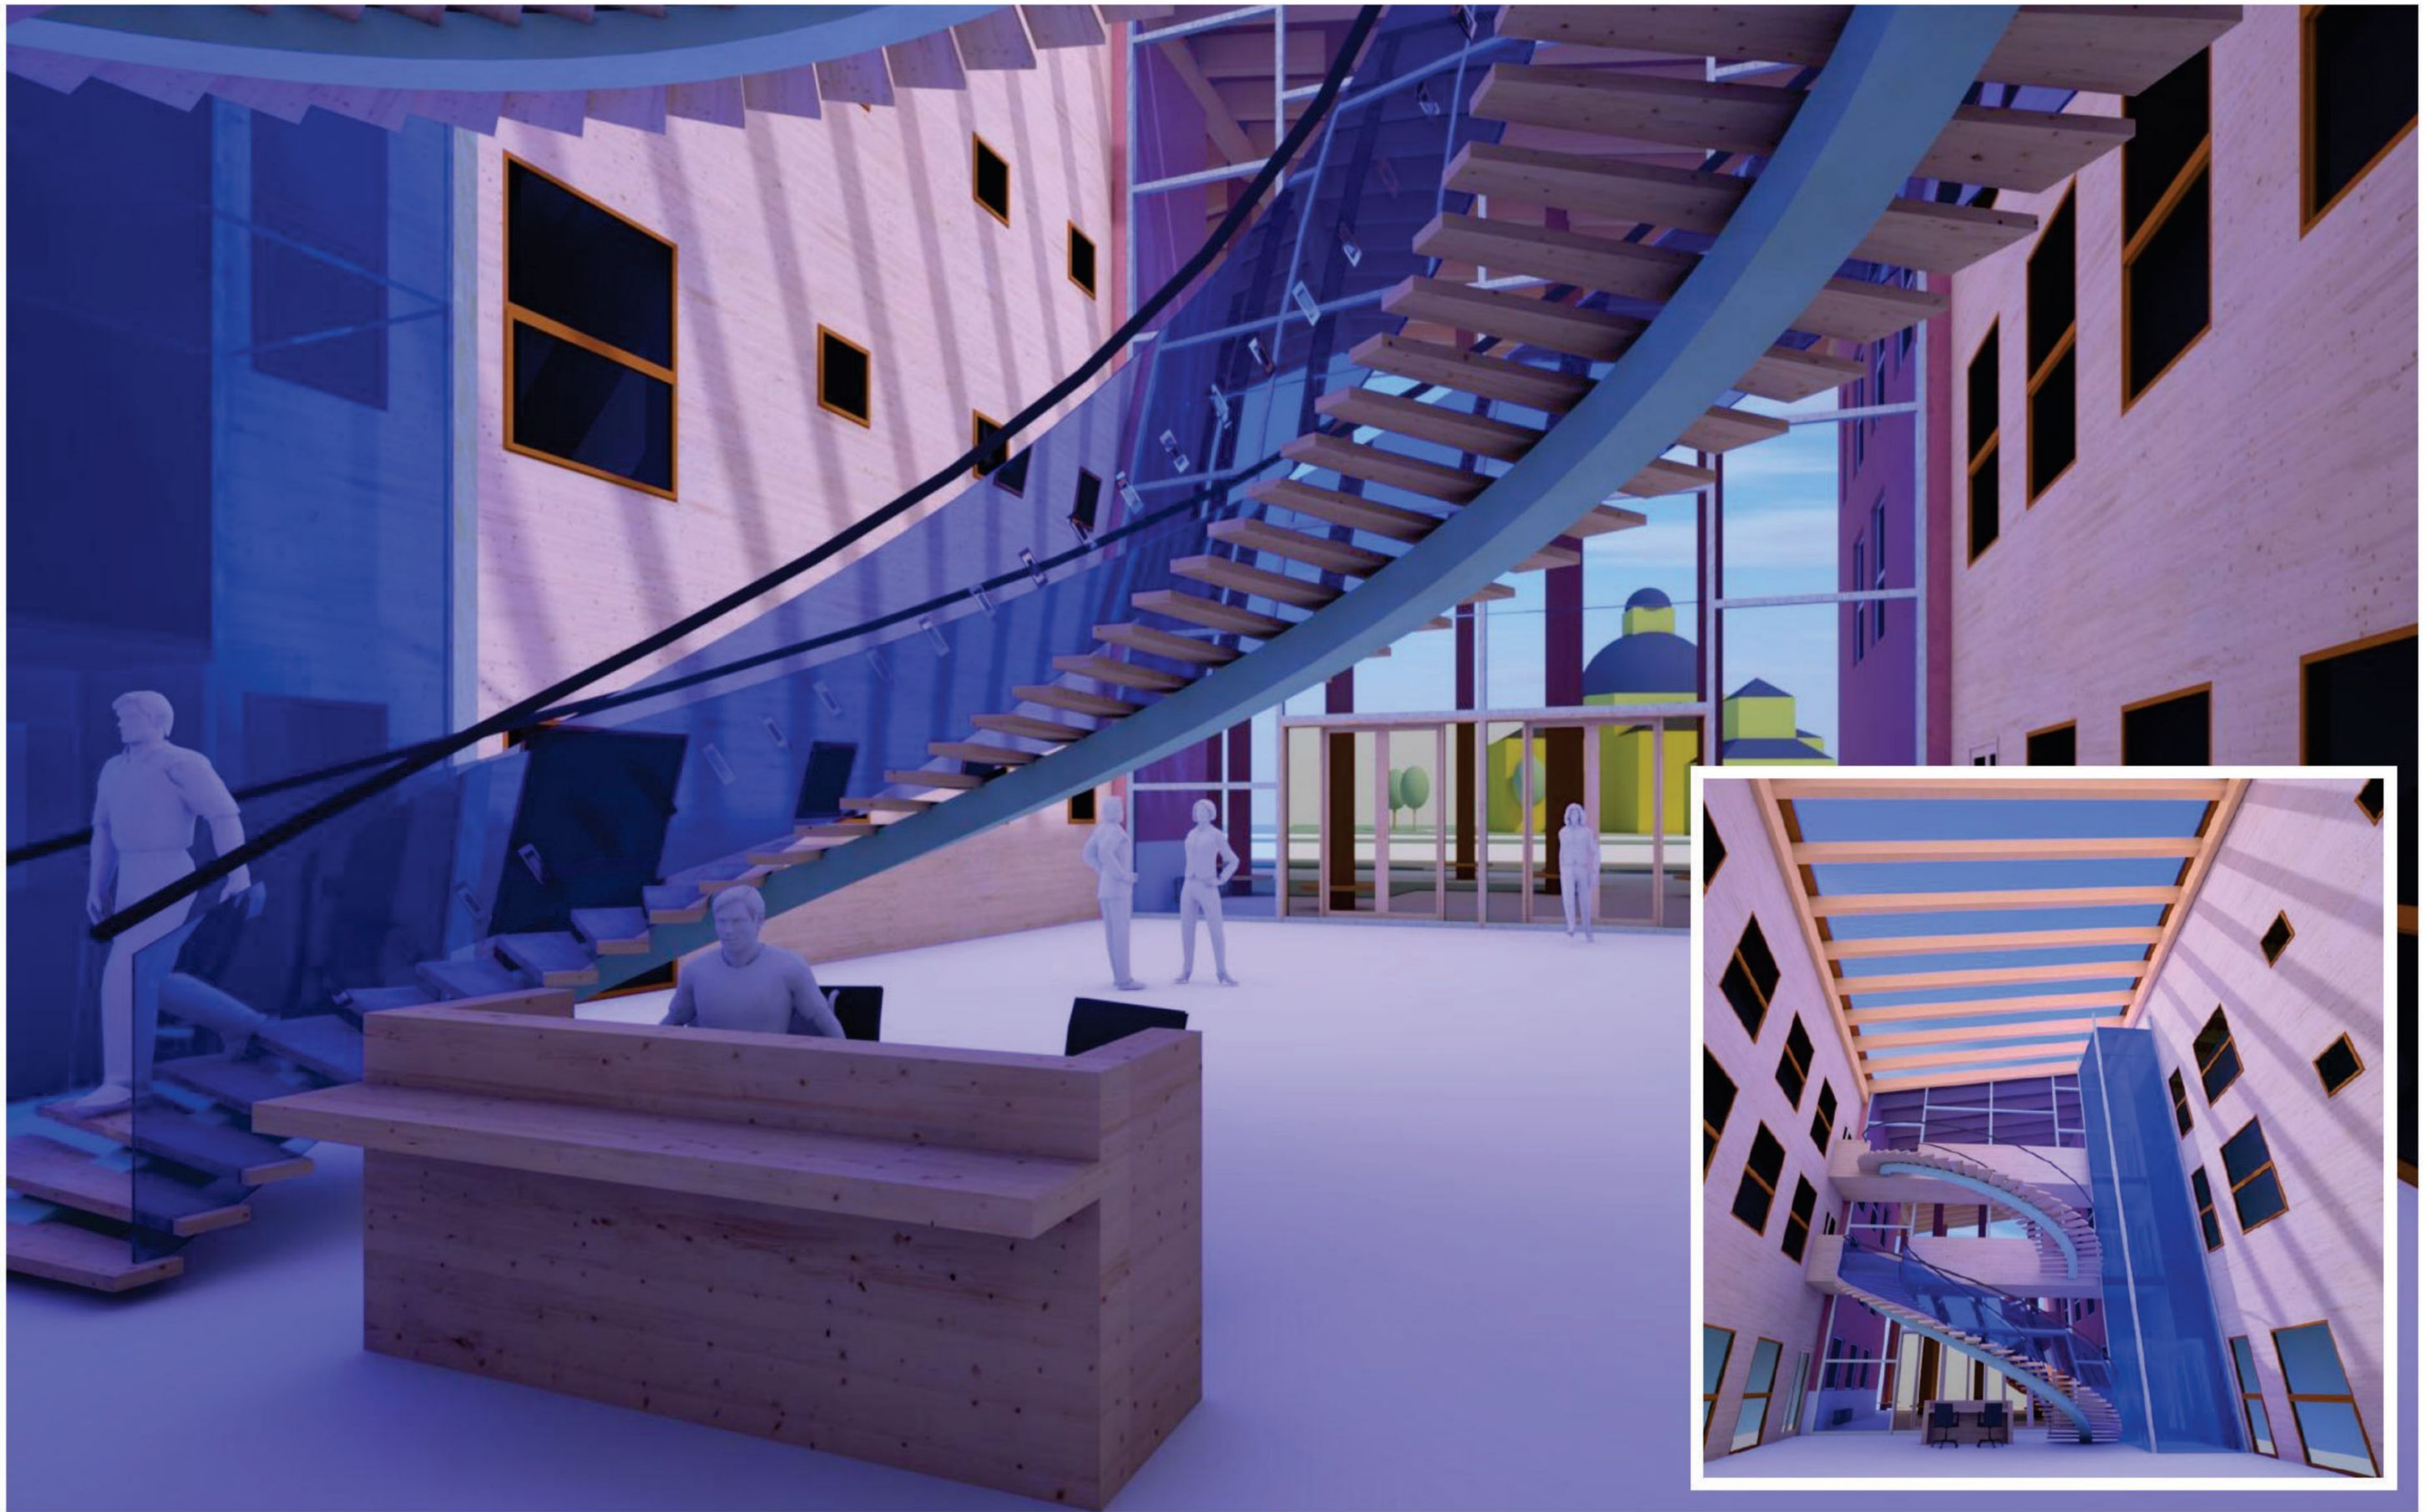

AULA JA INFOPISTE 'KANJONISSA'