





RAKENNUKSEN LIITTYMINEN YMPÄRISTÖÖN 1:5000



ILMAKUVA MARKKINOIDEN AIKAAN



YLEISNÄKYMÄ VALOPIHASTA




NÄKYMÄ PERUSKERROKSEN KOKOAVASTA YHTEISTILASTA





NÄKYMÄ ASEMATIEN SUUNTAISESTI LÄNTEEN

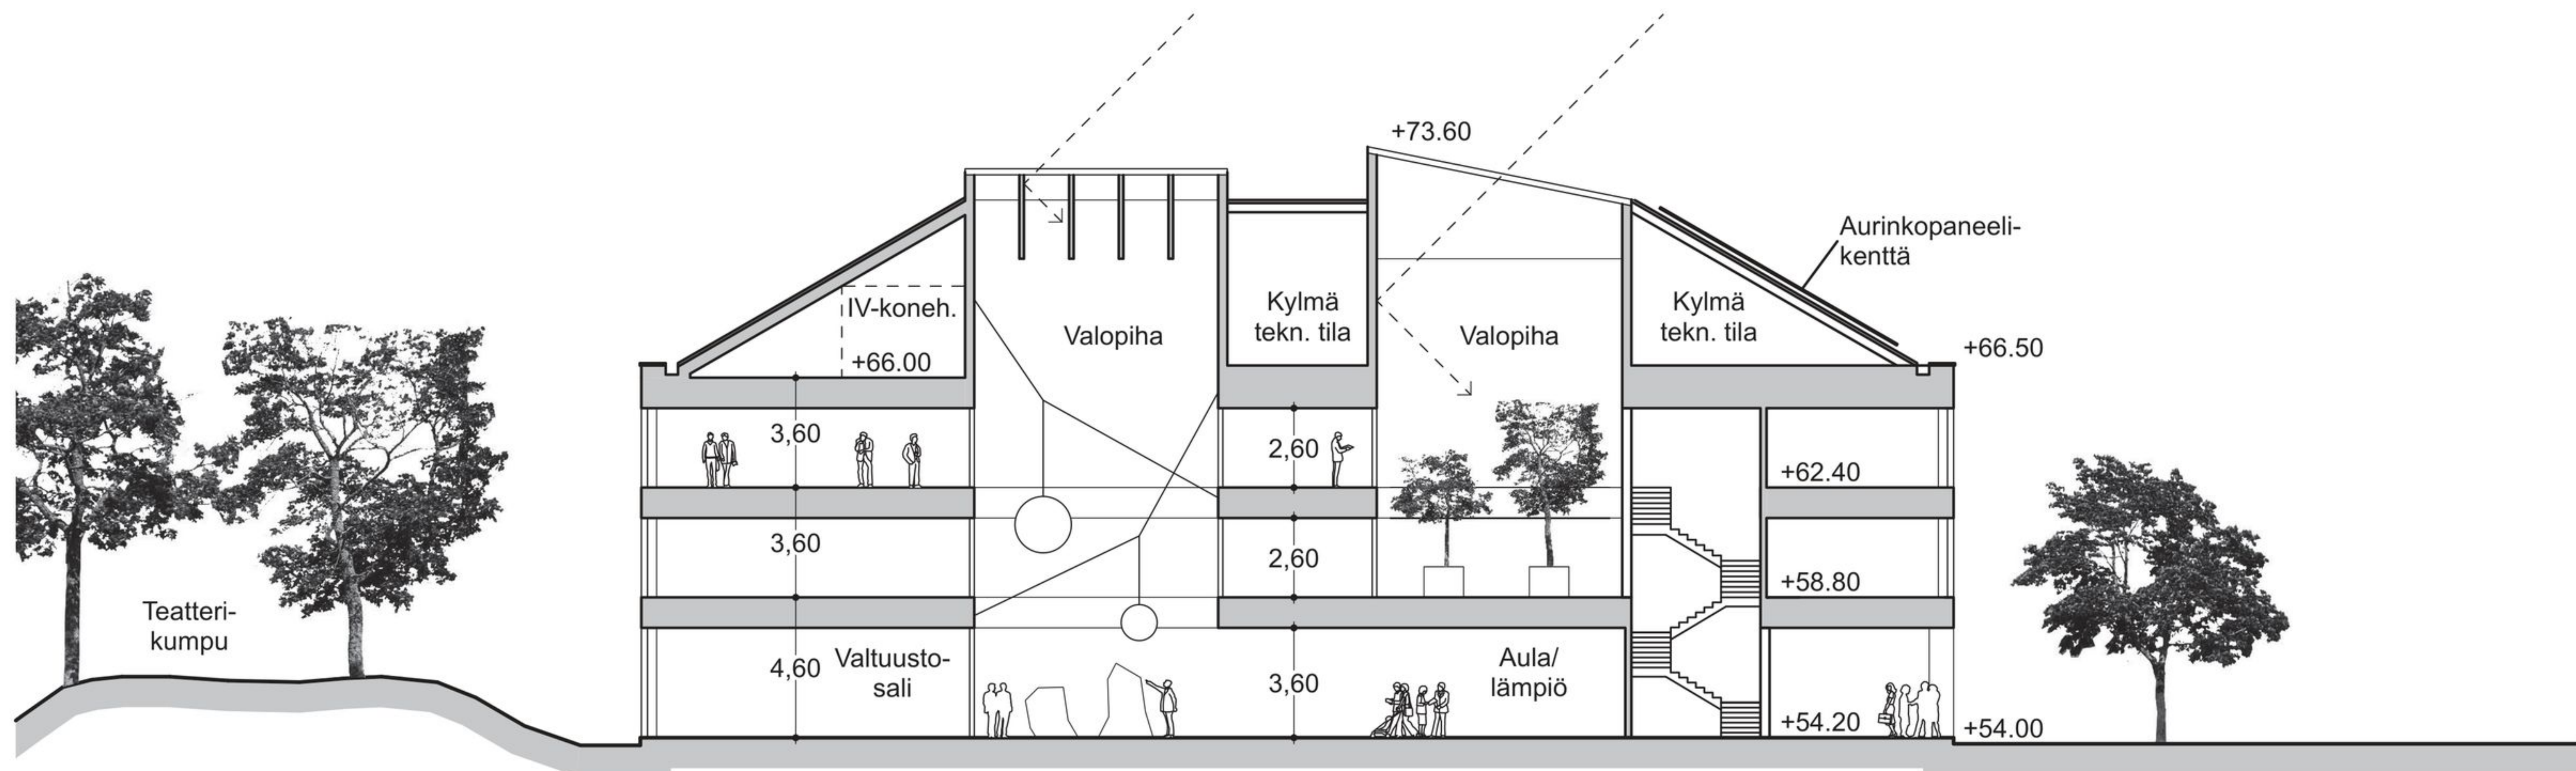

LEIKKAUS A 1:250

JULKISIVUMATERIAALIT JA -VÄRIT

1. Elävä tiilipinta, valkoinen/vaalea, vaihtuva ladonta
2. Rivipelti, valkoinen/vaalea
3. Lasi, kirkas
4. Sileä kivi, vaaleanharmaa
5. Pellitykset, musta
6. Aurinkopaneeli



JULKISIVU ETELÄÄN 1:250



JULKISIVU LÄNTEEN 1:250

JULKISIVUMATERIAALIT JA -VÄRIT

1. Elävä tiilipinta, valkoinen/vaalea, vaihtuva ladonta
2. Rivipelti, valkoinen/vaalea
3. Lasi, kirkas
4. Sileä kivi, vaaleanharmaa
5. Pellitykset, musta
6. Aurinkopaneeli



JULKISIVU POHJOISEEN 1:250



JULKISIVU ITÄÄN 1:250