





KURIKKATALON YLEINEN  
ARKKITEHTUURIKILPAILU

KILPAILUEHDOTUS  
**SFÄÄRI**  
PLANSSI 2/8

ASEMAPIIRROS 1:500



Entinen synnytysairaala

Tonkahvila

S-market Kurikka

Keskuspuistikko

asfaltti

huolto-ap

nurmi

jättesuoja

I

viherkate

iv-ulkoyksiköt

aurinkopaneelit

IV

4. krs +67,00

3. krs +62,80

2. krs +58,60

1. krs +54,40

kokoustilat,  
henkilökunta

+54,0

istutukset,  
oleskelu

+54,3

nurmi

katos

+54,3

pääsisäänkäynti

katos

+54,3

saattoliikenne

Asematie

Laulajantie

+53,8

le-ap

le-ap

jätehuolto,  
toimitukset

+54,3

pyöräkatos  
henkilökunta  
20PP

huolto,  
henkilökunta

var.

leikki

puullämmin  
odotustila

pyöräkatos 15pp

aurinkosuojaus,  
julkisivusäleikkö

tilavaraus  
lavarakenteille

+54,0

linja-autopysäkki

+54,3

asiakaskäynti

tapahtumatila  
jatkuu tontilla

+54,3

kiveys +  
nurmisaumattu  
kiveys



+53,6

Tori /  
tapahtumatila

Kurikanjtie

RAKENNUKSEN LIITTYMINEN YMPÄRISTÖÖN 1:5000

Kirkko

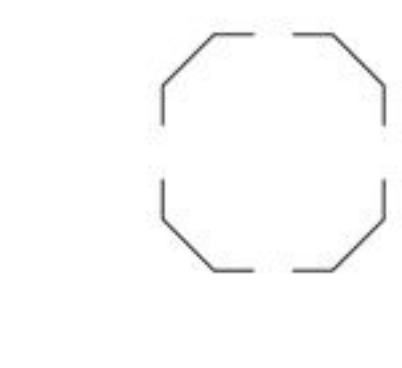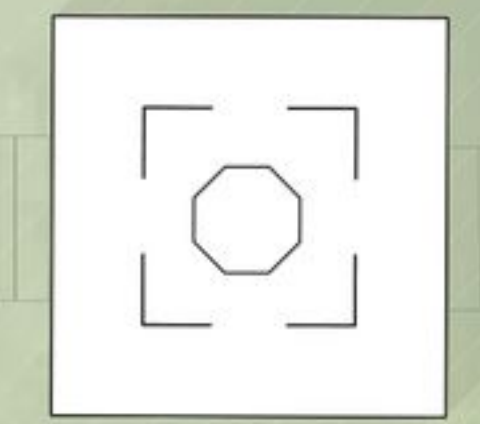









JULKISIVU LÄNTEEN 1:250

JULKISIVUMATERIAALIT


1. RAPPAAUS VALKOINEN
2. LASITUS, LÄPINÄKYVÄ/PEITTÄVÄ
3. METALLISÄLEIKKÖ, SÄVY KUPARI
4. VIHHERKATE, MAKSARUOHO

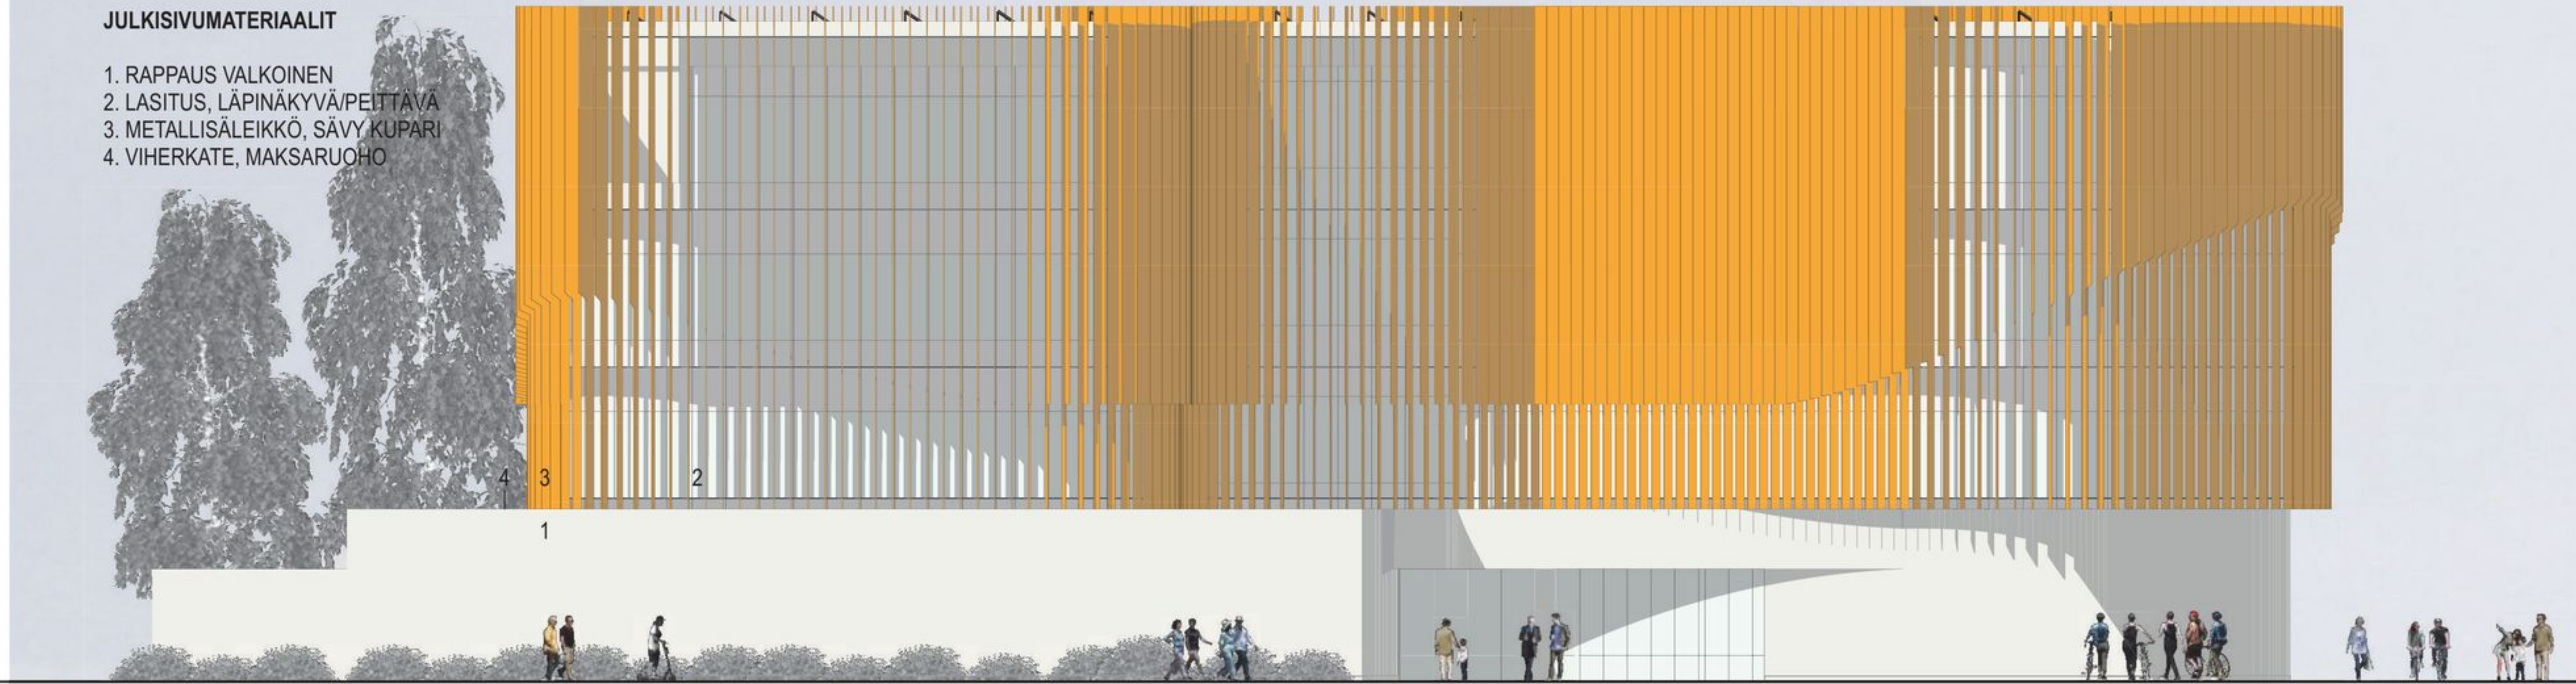

JULKISIVU ITÄÄN 1:250

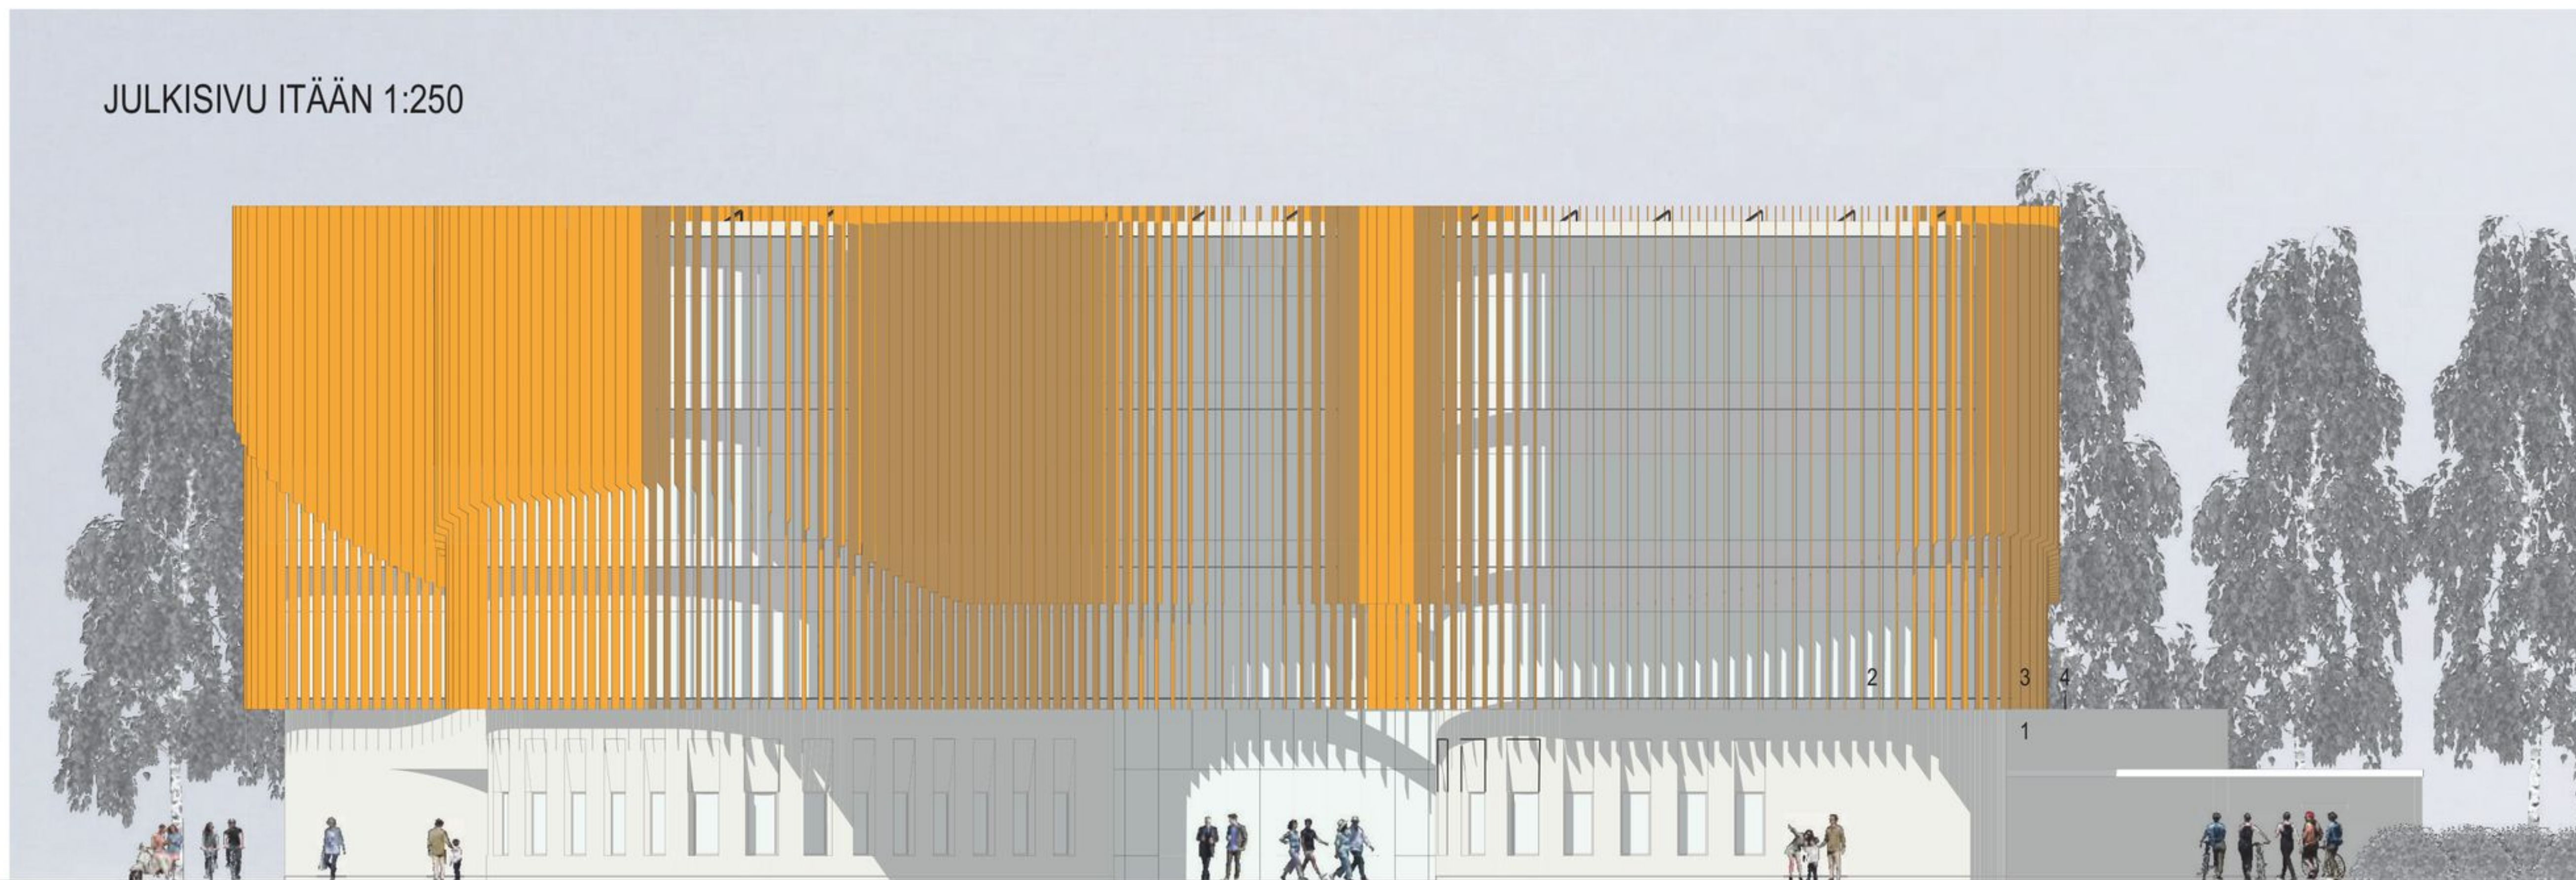

LEIKKAUS A-A 1:250

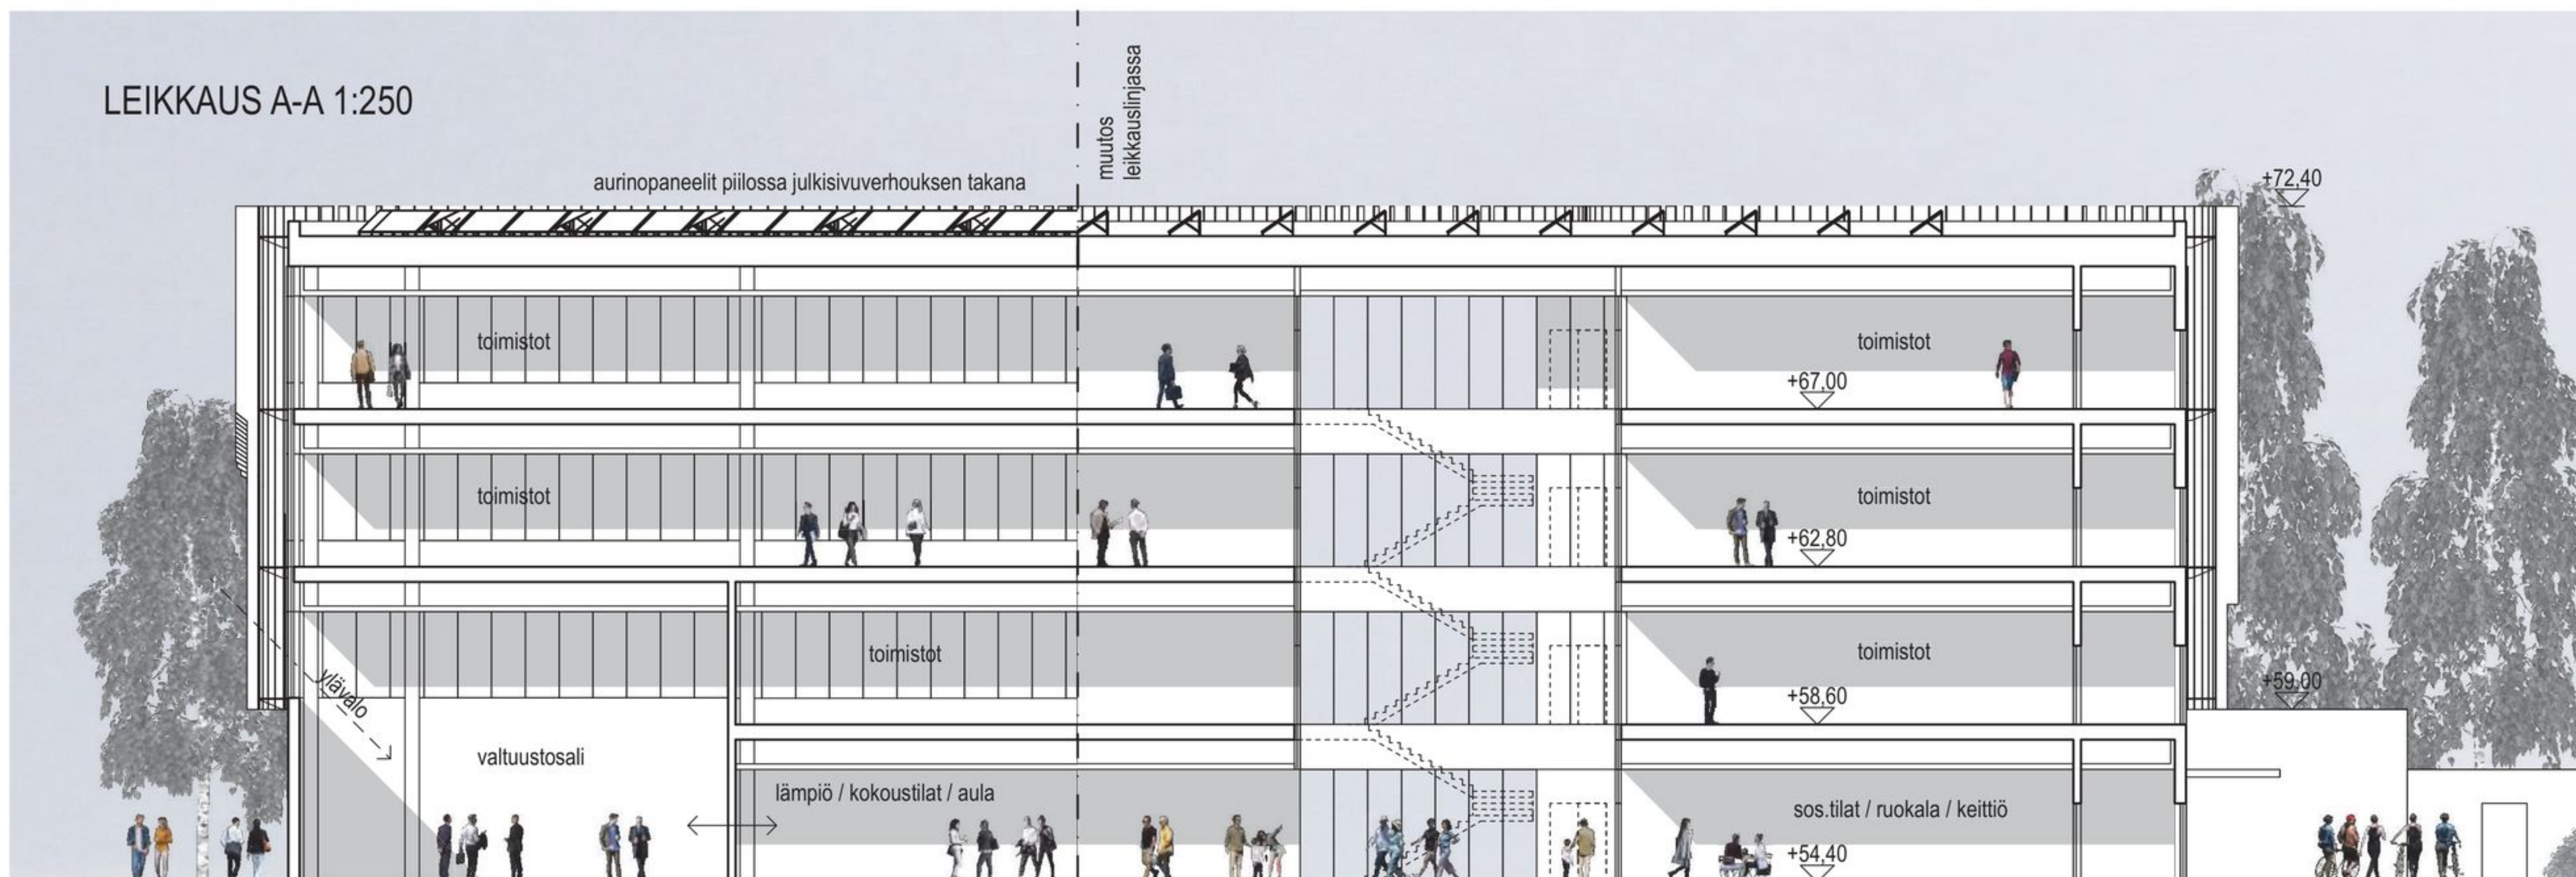

KURIKKATALON YLEINEN  
ARKKITEHTUURIKILPAILU


KILPAILUEHDOTUS  
**SFÄÄRI**  
PLANSI 6/8



JULKISIVU ETELÄÄN 1:250

JULKISIVUMATERIAALIT


1. RAPPAAUS VALKOINEN
2. LASITUS, LÄPINÄKYVÄ/PEITTÄVÄ
3. METALLISÄLEIKKÖ, SÄVY KUPARI
4. VIHHERKATE, MAKSARUOHO

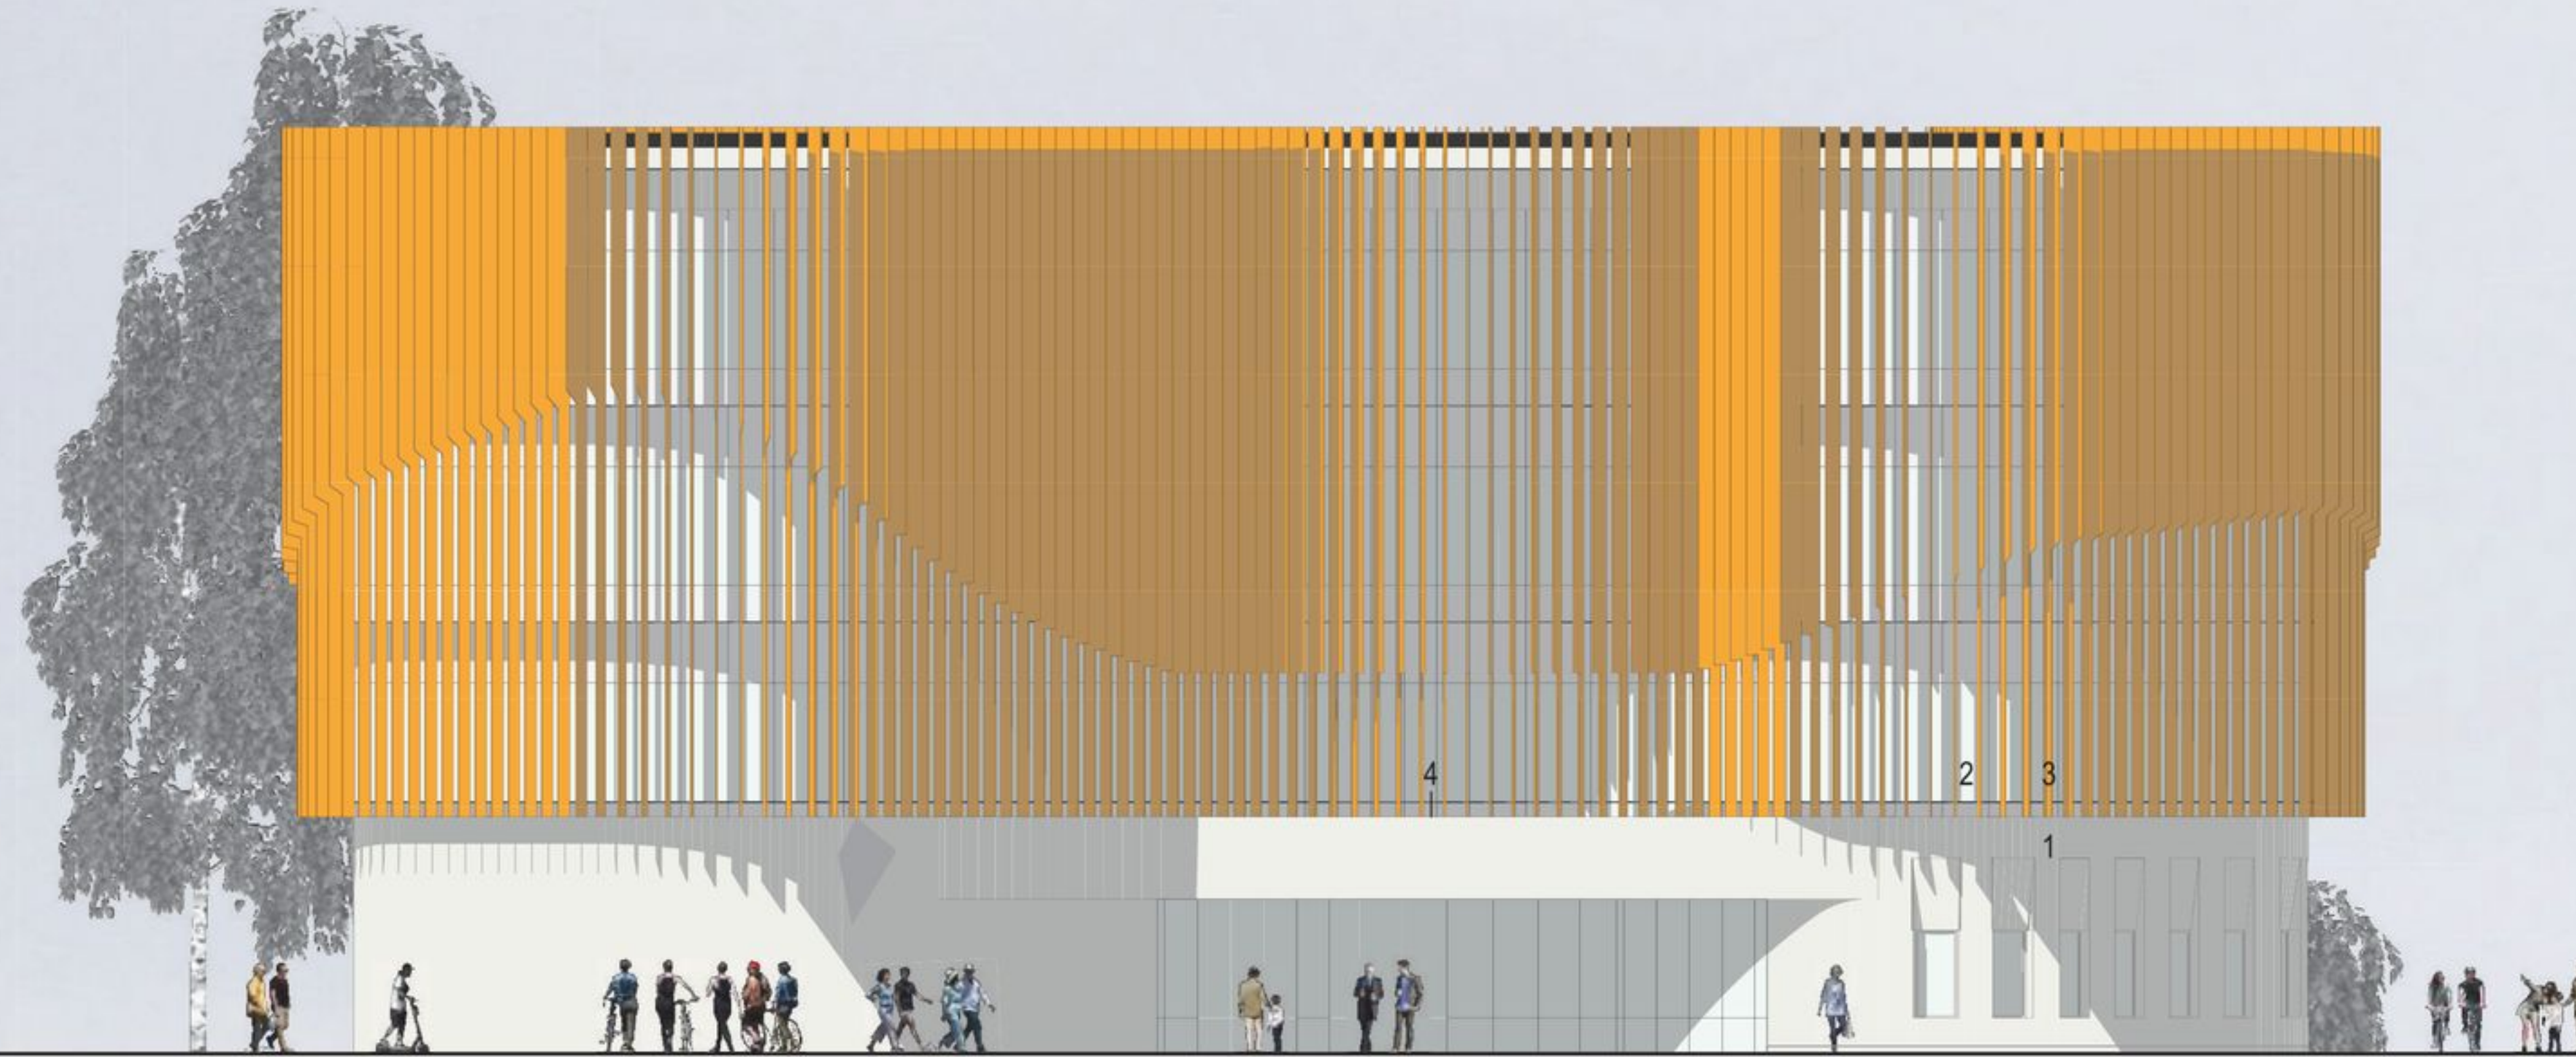

JULKISIVU POHJOISEEN 1:250



LEIKKAUS B-B 1:250

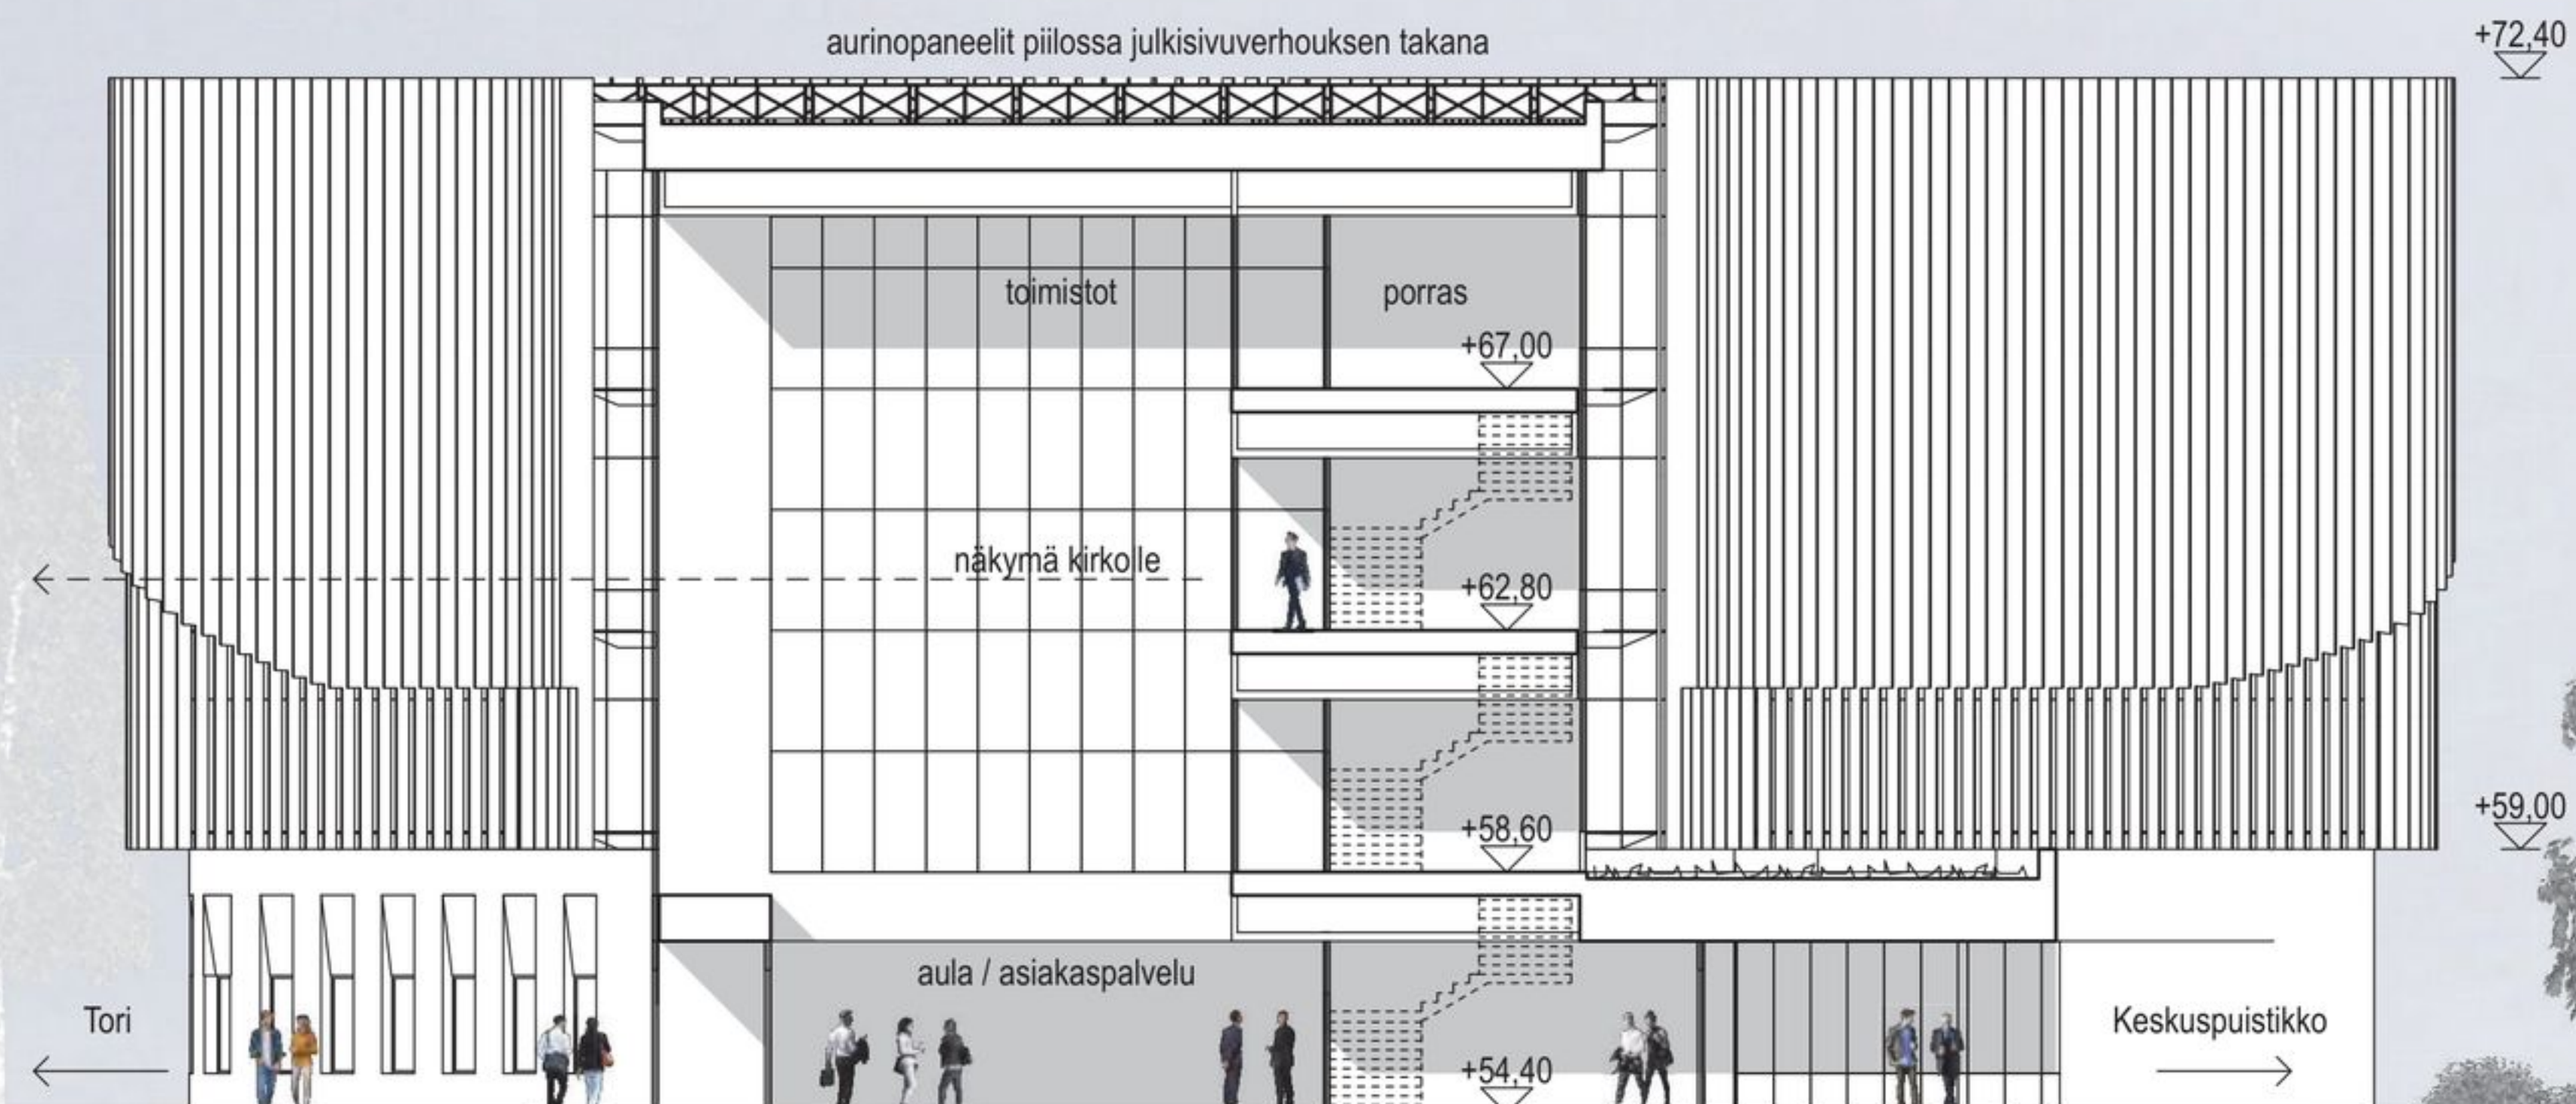

KURIKKATALON YLEINEN  
ARKKITEHTUURIKILPAILU

KILPAILUEHDOTUS  
**SFÄÄRI**  
PLANSSI 7/8



